




ESTACAS	MV-89	MV-90	MV-91	MV-92	PF= PT TAU
PROGRESSIVA DAS ESTRUTURAS	33394,20	333616,85	333878,20	334128,16	334261,90
NATUREZA DO TERRENO	PASTO COM ARVORE	PASTO	ESTR. BARRAGEM	PASTO	MOV. TERRA
NATUREZA DA VEGETAÇÃO	PASTO	PASTO	ESTR. BARRAGEM	PASTO	PASTO
PROPRIETÁRIO	LT 138KV TAUBATÉ-CAMPOS DO JORDÃO SP		LT 500KV CACHOEIRA PAULISTA-CAMPOS DO JORDÃO (FURNAS)		
MUNICÍPIO	CAMPOS DO JORDÃO SP		TAUBATÉ		

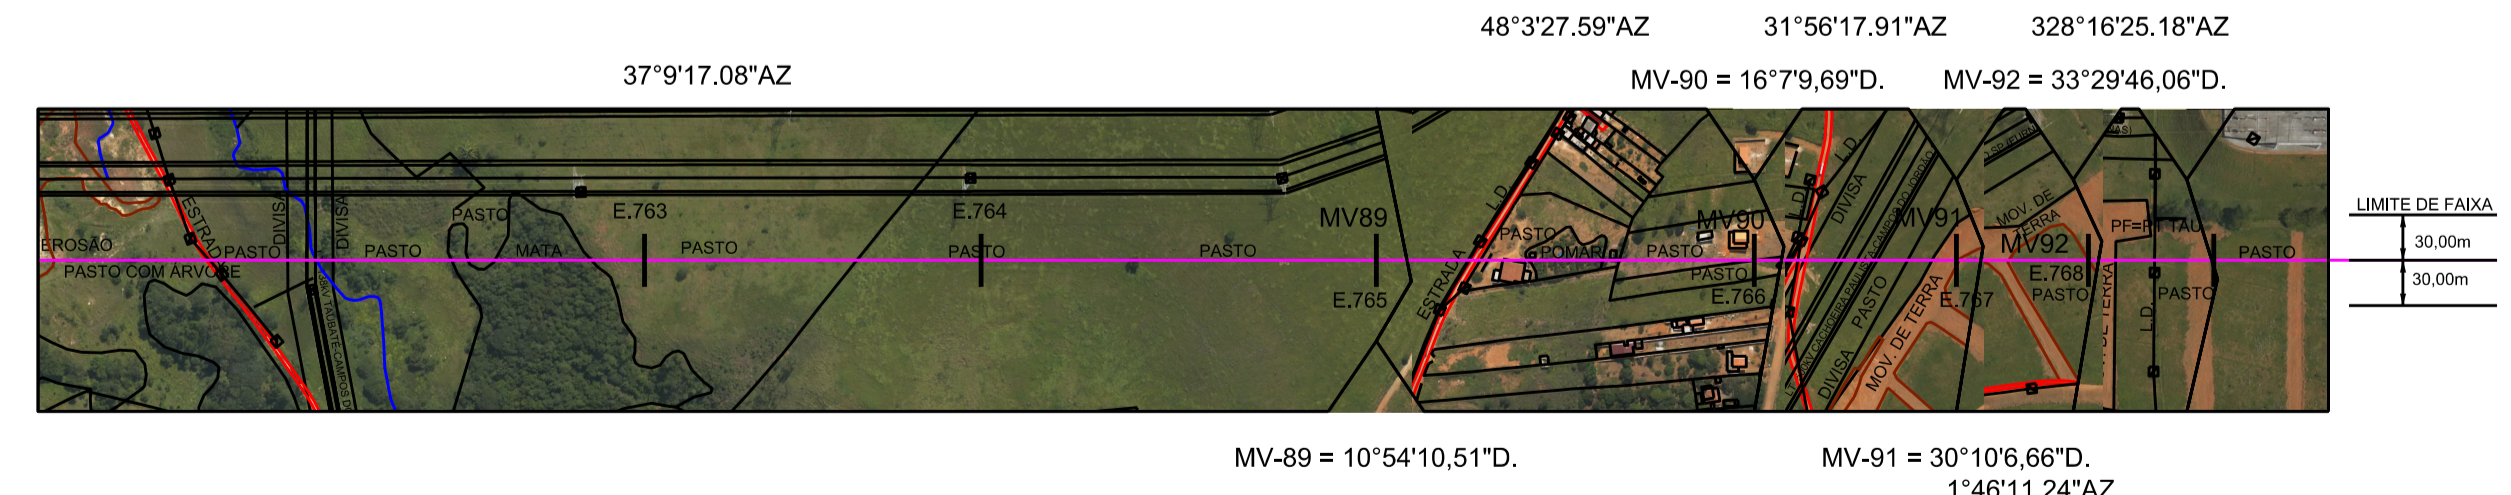

PLANIMETRIA  
ESC. V = H = 1:5000

ARTICULAÇÃO DA FOLHA

111 112

REVISÃO	DATA	DESCRIÇÃO	PROJETO	CONFERE	APROVADO
<b>LT 500 KV ARARAQUARA II - TAUBATÉ PLANTA E PERFIL</b>					
TOPOGRAFIA	LEVANT.LASER	03/11	PROJ.:vo Marcos Dranka Jr.	03/12	INÍCIO: TER.:
	CÁLC.:	ARIEL	DES.:Paulo R. Schmidtman	03/12	EMPREIT.:
	DES.:	LEANDRO	CONF.:Francisco de P. Lima	03/12	FISCAL.:
	CONF.:	IRAN	APROV.:Ricardo S. Wiedner	03/12	APROV.:
CABO:	RAIL	FOLHA: 112	60100 - 32101 - 112		D.V. 62
ESTRUT.:	E.762 A E.768	ESC.: V=1:500 H=1:5000	ESTE DOCUMENTO É PROPRIEDADE DA COPEL - NÃO PODE SER TRANSFERIDO OU UTILIZADO PARA OUTROS FINS SEM AUTORIZAÇÃO PREVIA		