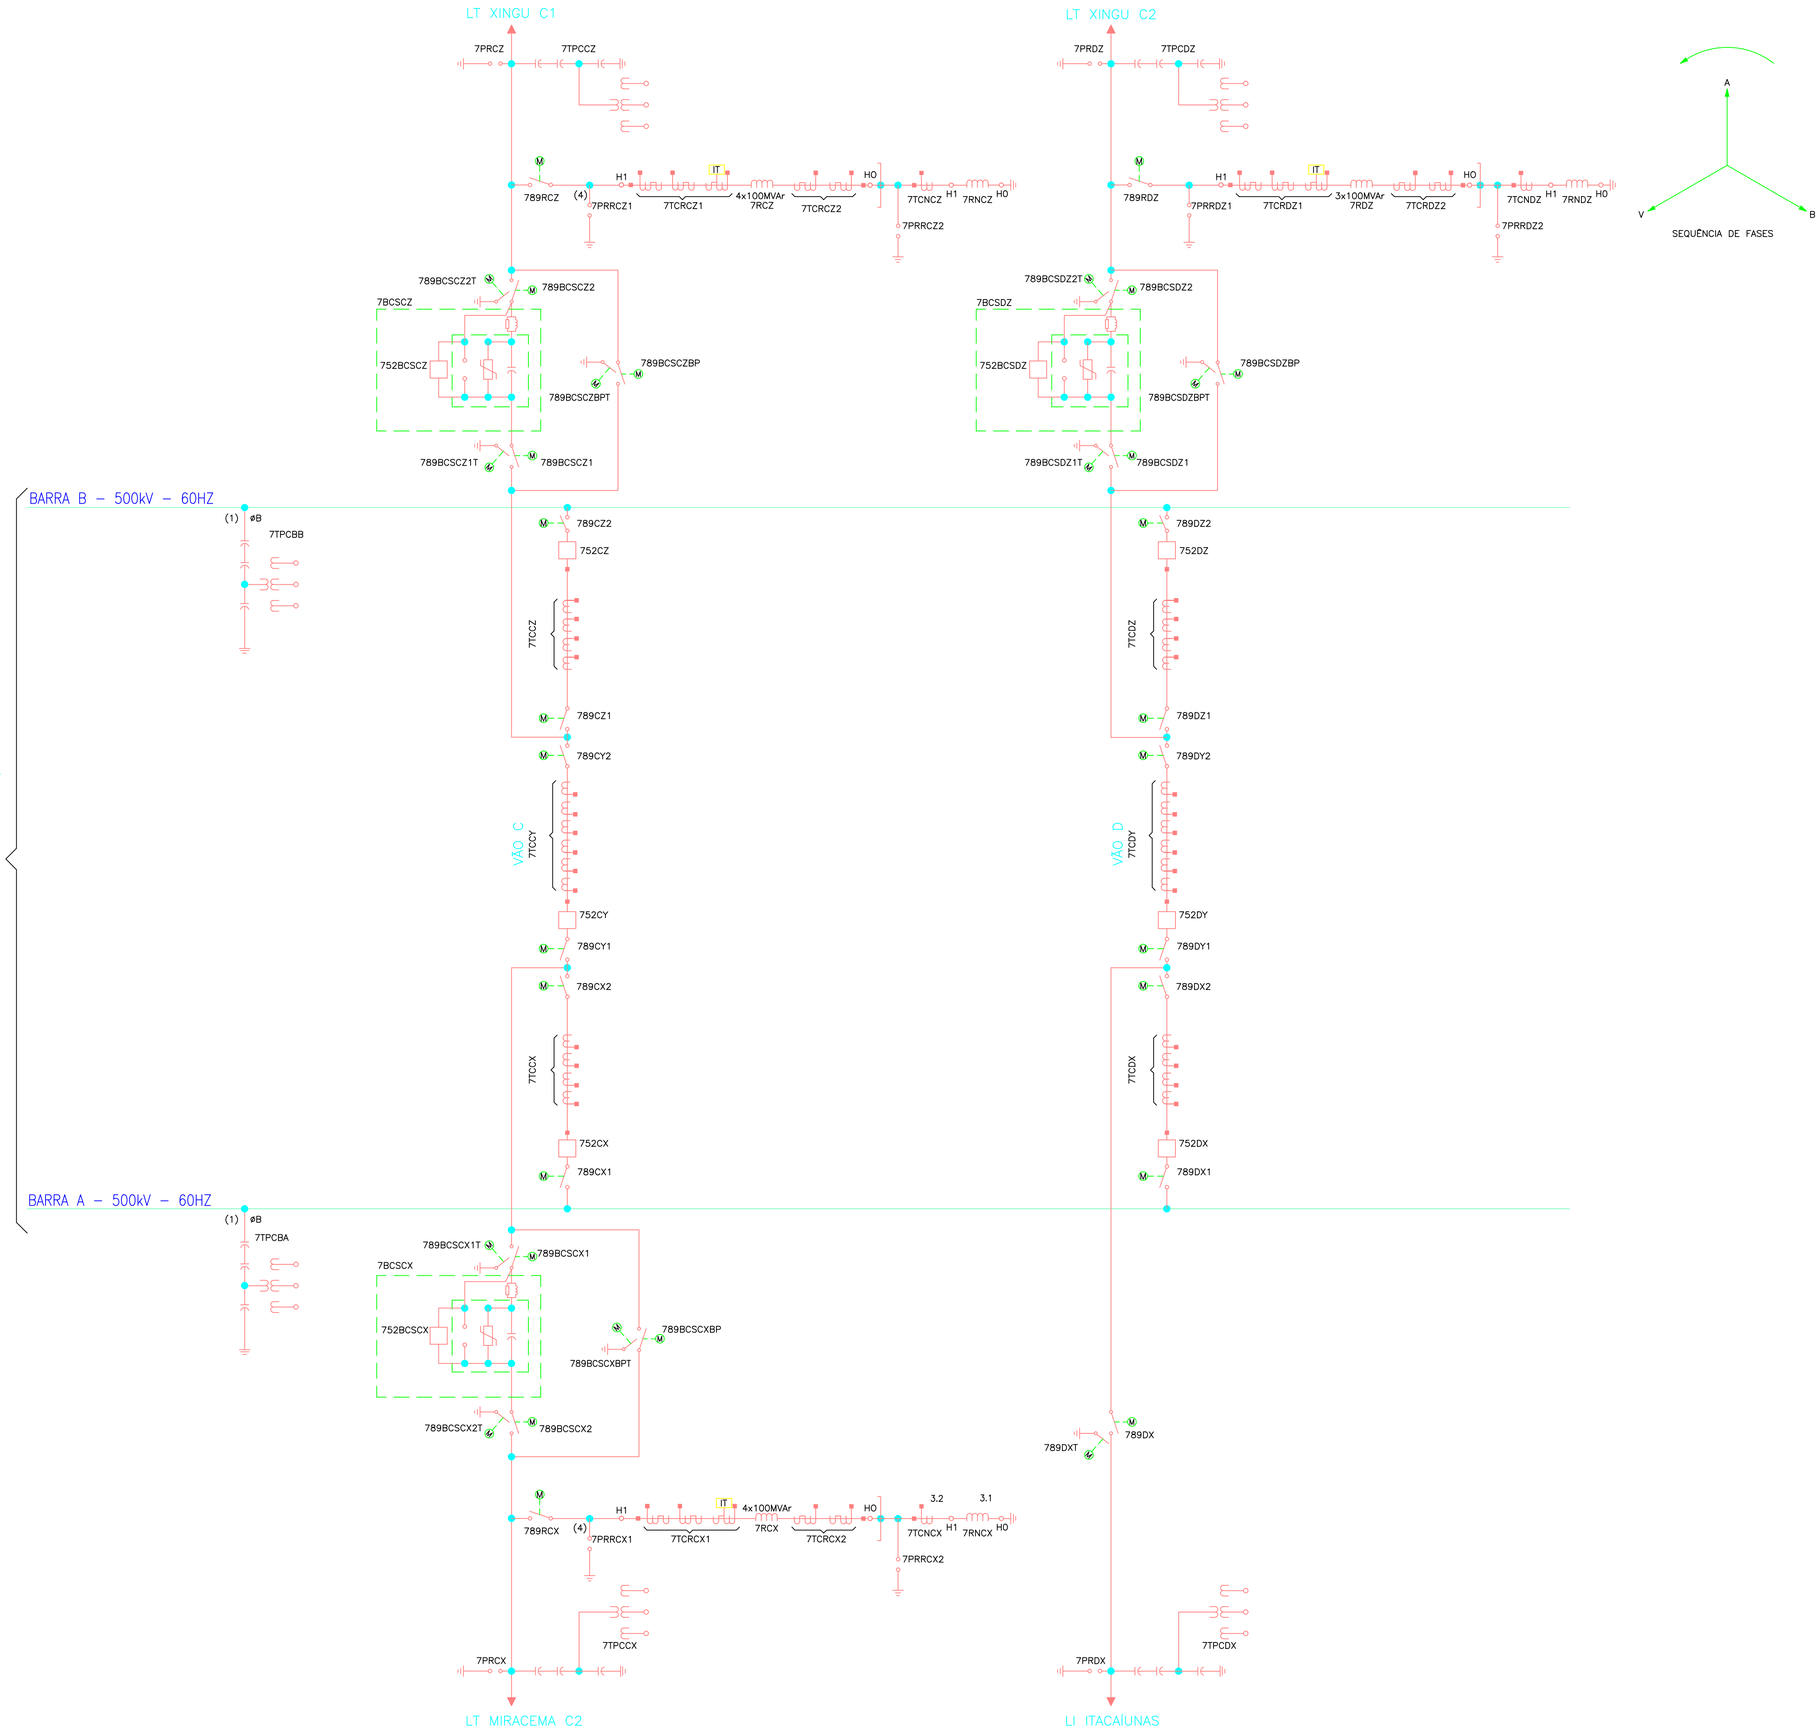

LEGENDA

EQUIPAMENTOS DE ALTA TENSÃO
IDENTIFICAÇÃO:
EXEMPLO:

7 89 K X 1

- 1 → Nº DE ORDEM (1)
- X → SEÇÃO DO BAY EM QUE ESTÁ INSTALADO (X)
- K → BAY CORRESPONDENTE (K)
- 89 → IDENTIFICAÇÃO DO EQUIPAMENTO CONFORME NORMA ANSI (SECIONADOR)
- 7 → RELATIVO À TENSÃO (500kV)

PR	– PÁRA–RAIO
TC	– TRANSFORMADOR DE CORRENTE
TPC	– TRANSFORMADOR DE POTENCIAL CAPACITIVO
BCS	– BANCO DE CAPACITOR SÉRIE
CE	– COMPENSADOR ESTÁTICO
52	– DISJUNTOR
89	– SECIONADOR

– SECIONADOR MOTORIZADO

– SECIONADOR COM LÂMINA DE TERRA

NOTAS:

1 – QUANTIDADES DE EQUIPAMENTOS, QUANDO DIFERENTE DE TRÊS (3), ESTÃO INDICADAS ENTRE PARÊNTESES.

Nº	DATA	REVISÃO	EXECUTADO POR	APROVADO POR
A	26/11/13	EMISSÃO INICIAL	BSR	PMT

ATE XXI
ATE XXI Transmissora de Energia S.A.

TRACTEBEL Engineering
GDF SUEZ
LEME

LEILÃO ANEEL 001/2013 - LOTE I - PROJETO BÁSICO
SUBESTAÇÕES XINGU - PARAUAPEBAS - MIRACEMA - ITACAÚNAS

PROJETO BÁSICO

ATEXXI-SE-PA-305 | Rev. A

ELAB. NGM | VERIF. NGM | APROV. PMT | RESP. TÉC. ERR | Nº CREA 9176/D | DATA 26/11/13

SUBESTAÇÃO PARAUAPEBAS
SETOR 500kV
DIAGRAMA UNIFILAR SIMPLIFICADO

Nº DOC. ATEXXI-SE-PA-305

ESCALA S/ESC.
FOLHA 2/2
REV. A