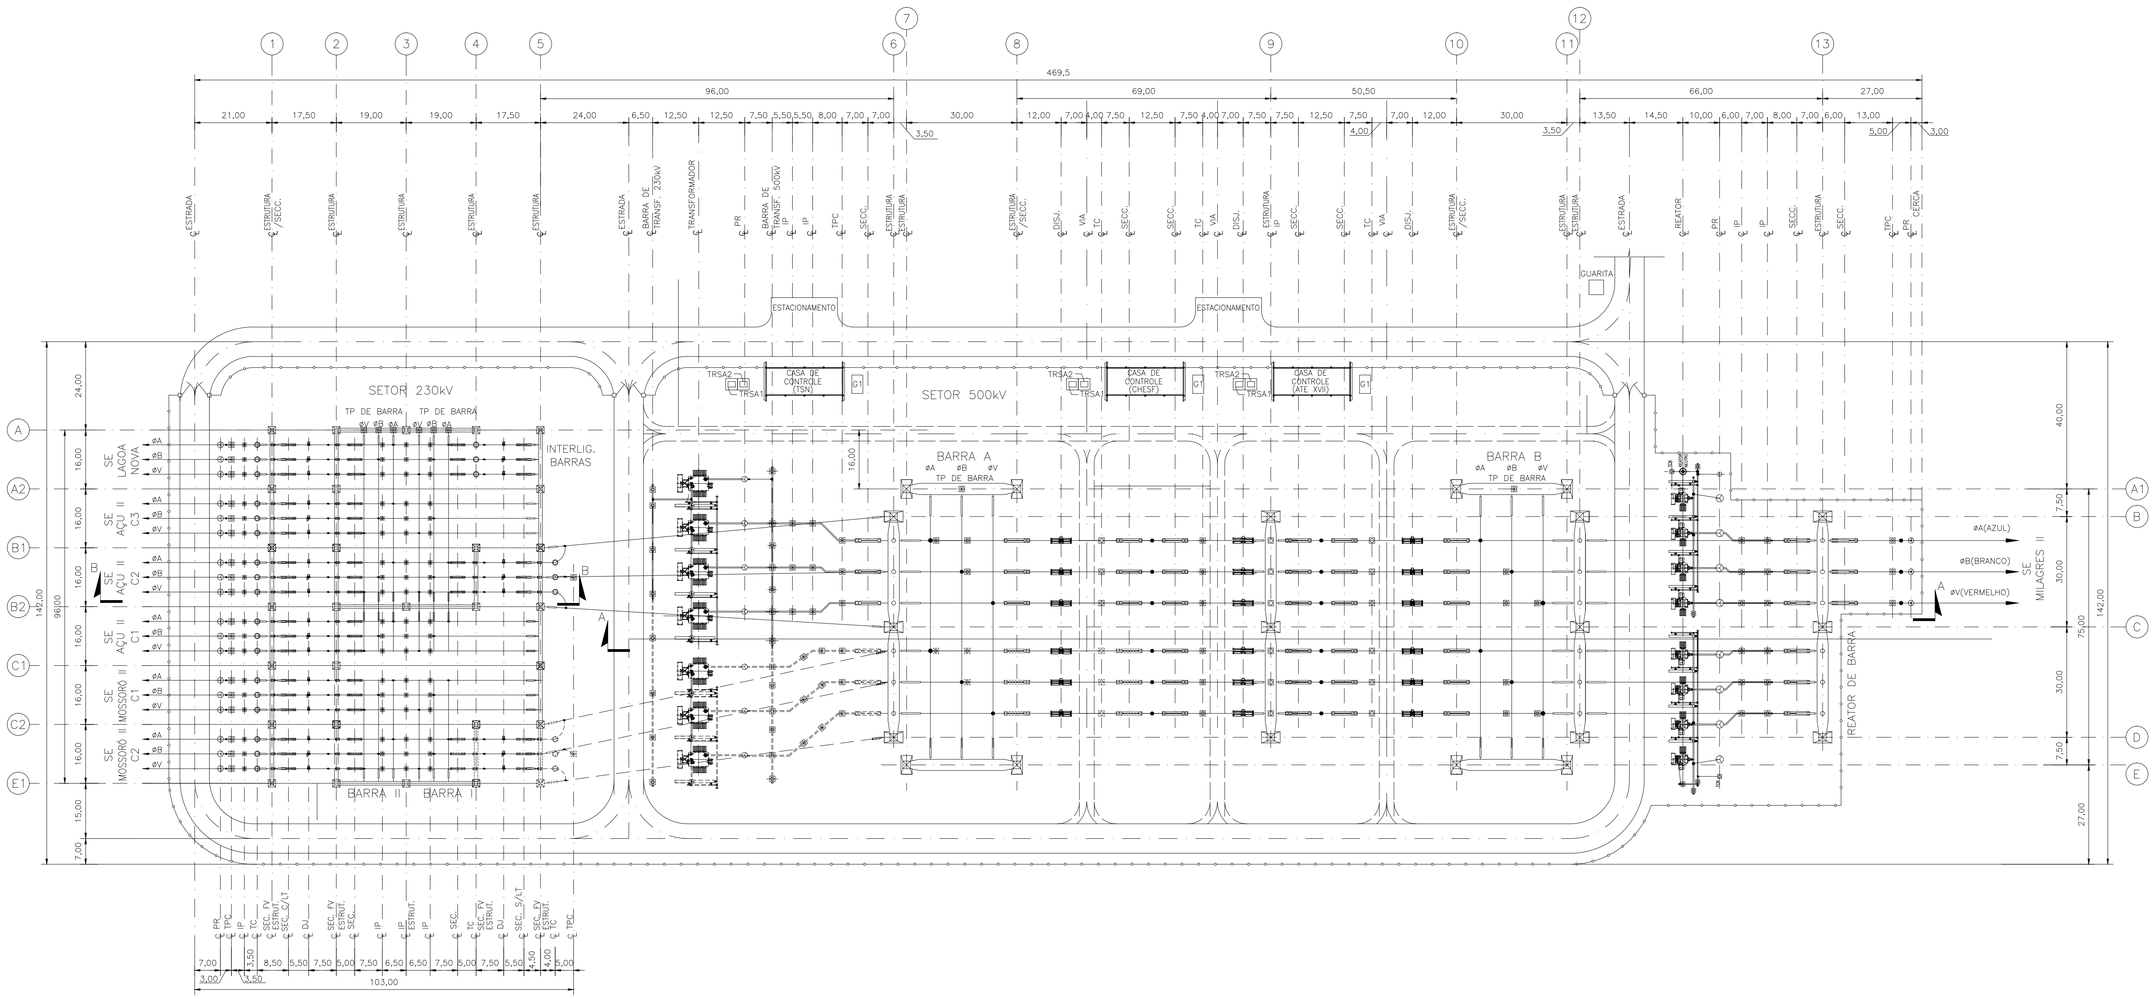

NOTAS:

1 – DIMENSÕES EM METRO.

2– AS ESTRUTURAS, EQUIPAMENTOS E BARRAMENTOS REPRESENTADOS TRACEJADOS SÃO FUTUROS.

Nº	DATA	REVISÃO	EXECUTADO POR	APROVADO POR

ATE XVII

ATE XVII Transmissora de Energia S.A.

LEILÃO ANEEL 007/2012 – LOTE E
SUBESTAÇÕES
MILAGRES II – AÇU III

SNC-LAVALIN Marte

PROJETO BÁSICO

SE AÇU III

ARRANJO DOS EQUIPAMENTOS
SETORES 500/230kV
PLANTA

ELAB.	VERIF.	APROV.
TSPM	LAX	ZT

RESP. TÉC.	Nº CREA/RJ	DATA
CSF	1977101145	12/04/13

Nº DOC. ATEXVII–SE–AC–203

ESCALA 1: 750

FOLHA 1/1

REV. 0