


B	C	DIRETRIZ DA LT
A	D	

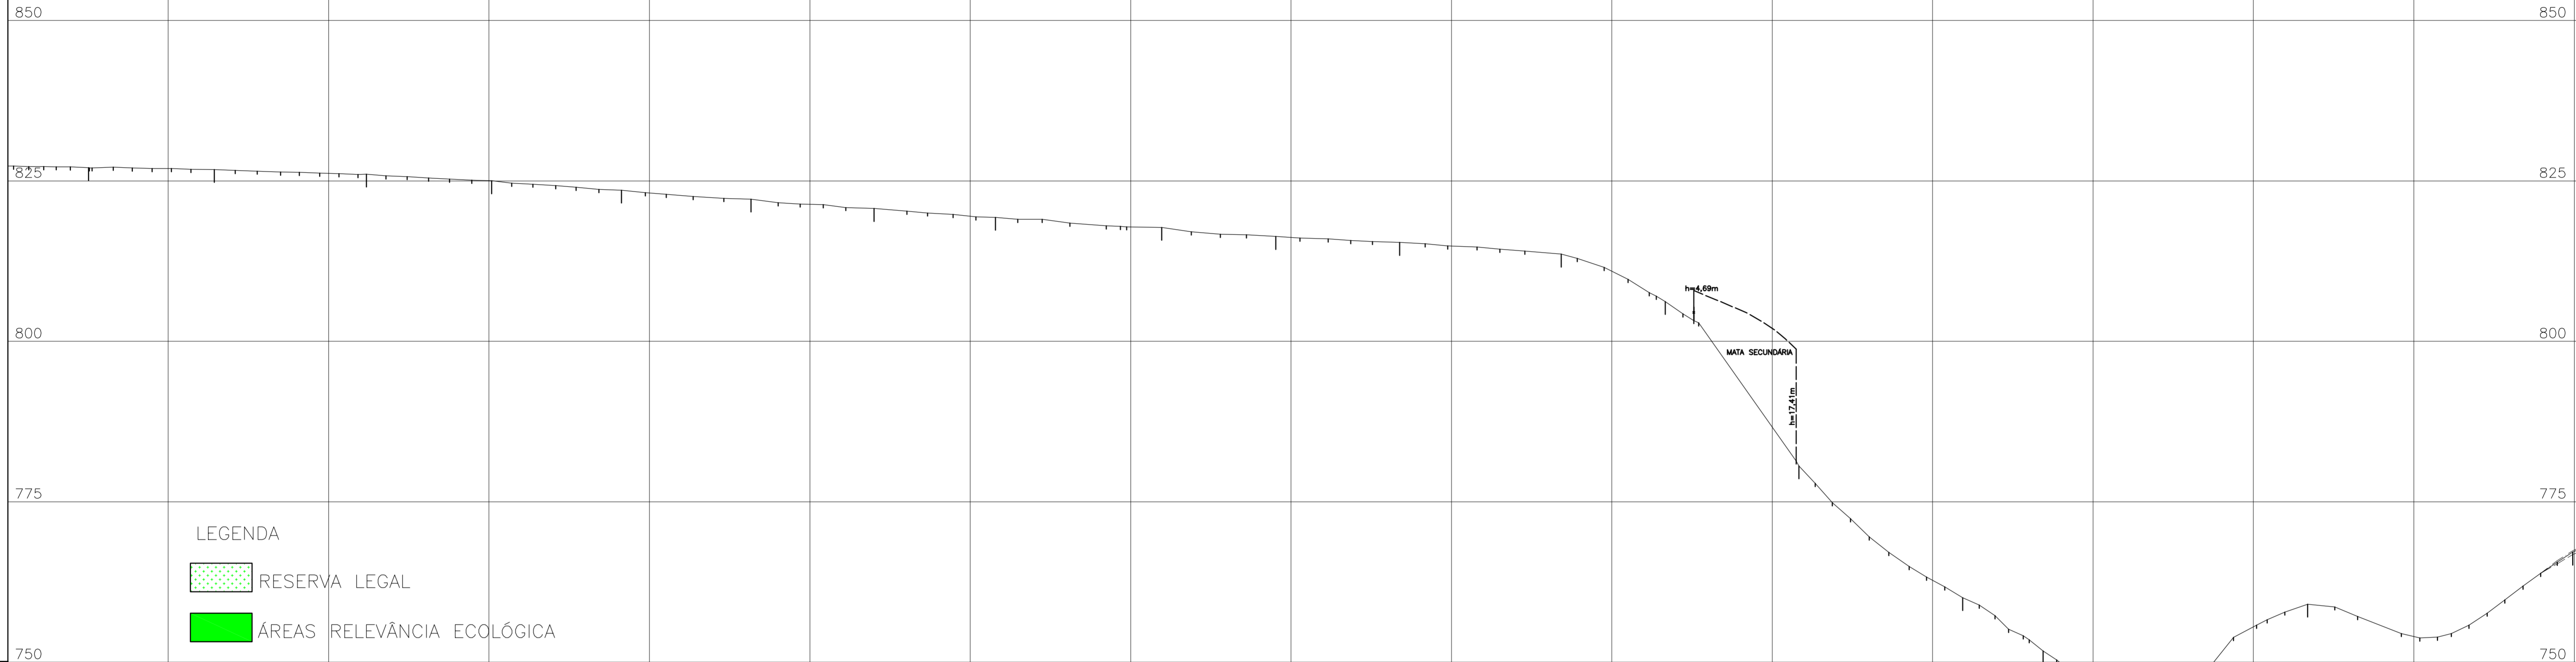

LEGENDA

RESERVA LEGAL

ÁREAS RELEVÂNCIA ECOLÓGICA

CONVENÇÕES:

----- PERFIL LATERAL ESQUERDO

————— EIXO LT

----- PERFIL LATERAL DIREITO

Km  
24

Km  
25

Km  
26

Km  
27

NÚM. DE OPERAÇÃO DA ESTRUTURA	PROGRESSIVA DA ESTRUTURA																																				
DISTÂNCIA ESTACA - ESTRUTURA																																					
NÚMERO DA ESTACA	V3-16	V3-17	V3-18	V3-19	V3-20	V3-21	V3-22	V3-23	V3-24	V3-25	V3-26	V3-27	V3-28	V3-29	V3-30	V3-M3	V3-M4	V3-M5	V3-M6	V3-M7																	
DISTÂNCIA PARCIAL	196,05	236,94	195,30	202,14	202,21	191,77	189,08	258,98	178,06	192,84	252,14	161,88	208,39	255,46	412,37	413,20	826,80	826,07	825,02	823,55	822,17	820,70	819,32	817,76	816,34	815,41	813,59	808,20	790,58	760,05	751,75	759,02	767,14				
COTA DA ESTACA																																					
DISTÂNCIA PROGRESSIVA DAS ESTACAS	2382,18	24058,76	24254,06	24456,21	24658,42	24850,18	25039,26	25288,24	25476,29	25669,14	25921,27	26083,15	26291,54	26547,00	26872,24	27084,62	27497,81																				
NATUREZA DA VEGETAÇÃO	T E R R A															MATA SECUNDÁRIA		P A S T O			S U J U O		A R G I L O S O														
NATUREZA DO TERRENO	R A															A		D			A		O														
PROPRIETÁRIO	A L B E R T O S C H L A T T E R L A															J O S É B A T I S T A		O L I V E I R A																			
MARCO DE CONCRETO																																					
MUNICÍPIO	A P O R E																																				


33°35'45"NE

CONVENÇÕES:  
A1 - PASTO SUJO

33°35'45"NE

33°35'45"NE

ARTICULAÇÃO DA FOLHA  
09 10 11

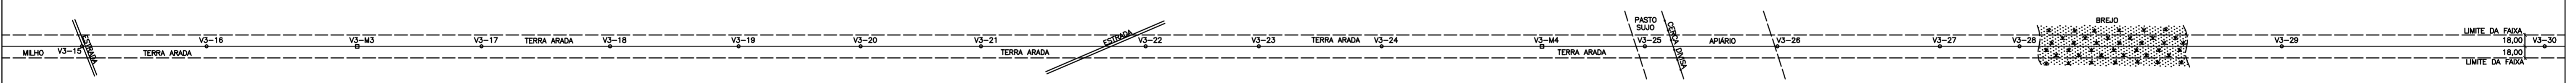

SE CHAPADÃO DO SUL

SE JATAÍ

REVISÃO	FEITO	VISTO	APROVADO	DATA	IRACEMA	DATA
2						
1						
0						

ALTERAÇÕES

NOTAS

DESENHO: TOPA	DATA: JULHO/09	ELAB: _____	VERIF: _____	LT 230 KV CHAPADÃO DO SUL - JATAÍ <b>PERFIL E PLANTA</b> km 024 A 027 - TRECHO ENTRE ESTRUTURAS ---- A ----	
VISTO: GPC	CONF: CACP	APROV: _____	DATA: _____	ESCALA: HORIZONTAL= 1:5000 VERTICAL= 1:500	
RESPONSÁVEL TÉCNICO: CACP	CREA-MG: 84457/D	RESP. TEC: _____	Nº CREA: _____	DATA: _____	FOLHA: 10/XX REV: 0