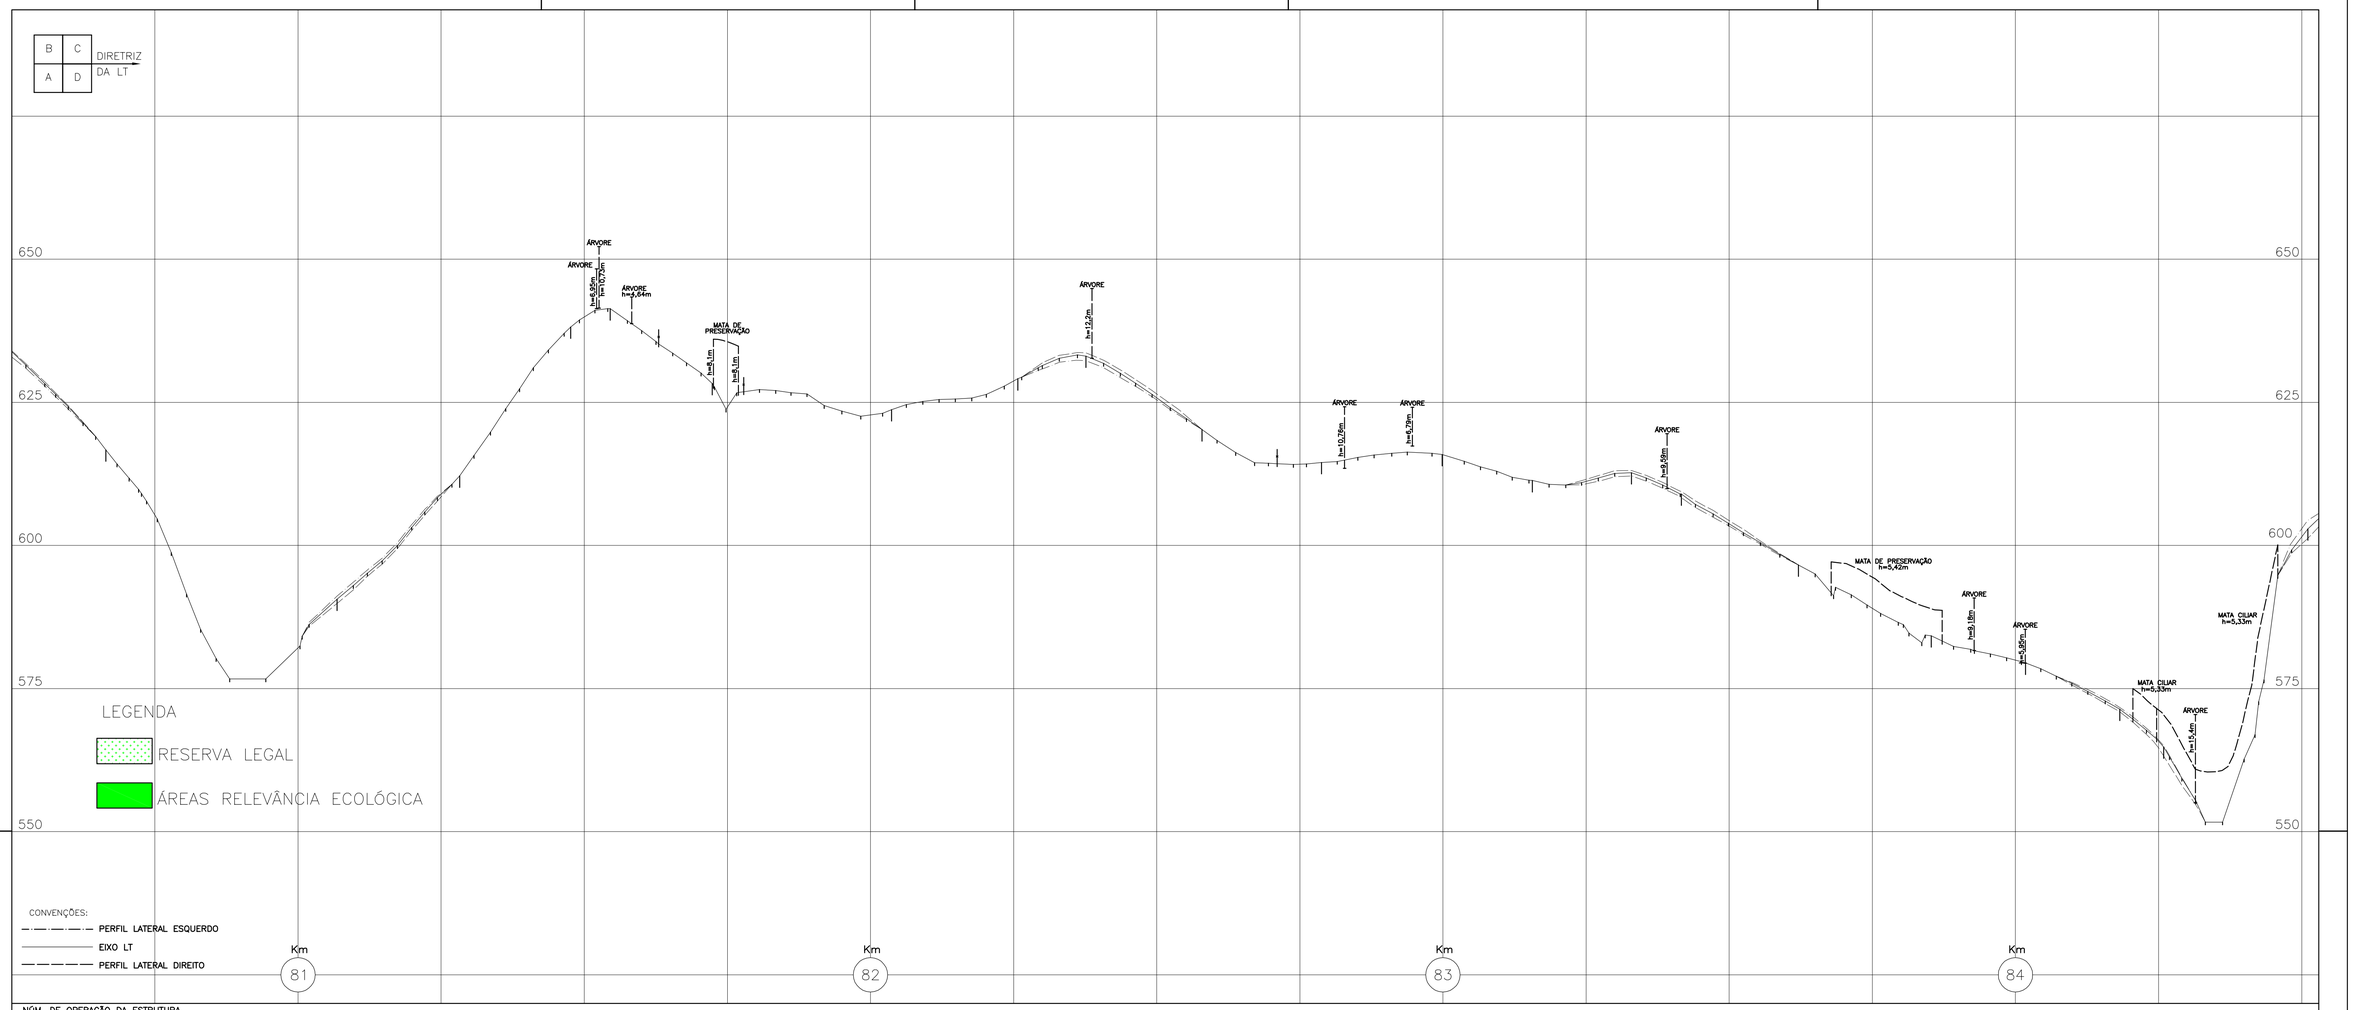

NÓM. DE OPERAÇÃO DA ESTRUTURA	
PROGRESSIVA DA ESTRUTURA	
DISTÂNCIA ESTACA – ESTRUTURA	
NÚMERO DA ESTACA	V12–17 V12–18 V12–19 V12–20 V12–21 V12–22 V12–23 V12–M2 V12–24 V12–25 V12–26 V12–27 V12–M3 V12–28 V12–29 V12–30 V12–31 V12–32 V12–33 V12–34
DISTÂNCIA PARCIAL	403,98 214,26 193,81 68,84 178,33 313,12 220,52 119,14 202,80 208,71 211,01 157,41 172,98 87,14 204,42 232,35 164,53 164,80 76,52 251,75
COTA DA ESTACA	590,63 612,15 638,16 641,36 628,30 623,74 629,13 633,10 620,24 614,50 615,89 611,35 612,73 609,01 596,61 584,24 579,47 571,39 564,79 602,90
DISTÂNCIA PROGRESSIVA DAS ESTACAS	81068,29 81282,55 81476,35 81545,20 81723,52 82036,64 82257,16 82376,30 82579,10 82787,81 82998,82 83156,23 83329,21 83416,35 83620,77 83853,12 84017,64 84182,44 84258,96 84510,71
NATUREZA DA VEGETAÇÃO	P A S T O A1 P A S T O MATA CILIAR PASTO
NATUREZA DO TERRENO	A R G I L O S O B R E J O ARGILOSO
PROPRIETÁRIO	V A L D I R R O D R I G U E S C A V A L C A N T E MILTON TOLEDO S I D N E Y J O R G E F R A N C I S C O D E B I A Z I MARCELO AGUIAR
MARCO DE CONCRETO	
MUNICÍPIO	S E R R A N Ó P O L I S

CONVENÇÕES:
A1 – MATA DE PRESERVAÇÃO

25°28'25"NE 25°28'25"NE 25°28'25"NE

ARTICULAÇÃO DA FOLHA: 28 | 29 | 30

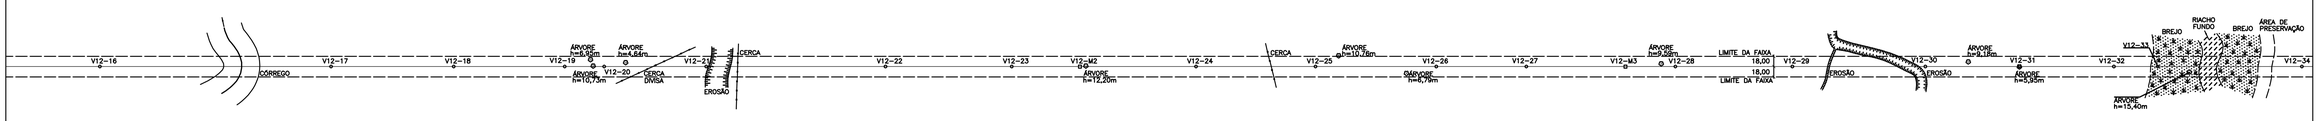

SE CHAPADÃO DO SUL

SE JATAÍ

REVISÃO	FEITO	VISTO	APROVADO	DATA	IRAGEMA	DATA
2						
1						
0	TOPA	CACP	GPC	JUL/09		
	EMISSÃO INICIAL					

ALTERAÇÕES

NOTAS

TOPOGRAFIA PARANAENSE LTDA

DESENHO: TOPA DATA: JULHO/09
VISTO: GPC CONF.: CACP
CREA-MG: 374/TD CREA-MG: 84457/D
RESPONSÁVEL TÉCNICO: CACP CREA-MG: 84457/D

MARTE ENGENHARIA

ELAB. VERIF.
APROV.
RESP. TÉC. N° CREA DATA

VERIF.
APROV.
DATA
RESP. TÉC. N° CREA

ATER TRANSENERGIA RENOVÁVEL

LT 230 KV CHAPADÃO DO SUL - JATAÍ

PERFIL E PLANTA

km 081 A 084 - TRECHO ENTRE ESTRUTURAS ..... A .....

N° DOC.

ESCALA: HORIZONTAL= 1:5000 VERTICAL= 1:500

FOLHA 29/XX REV. 0