


B	C	DIRETRIZ DA LT
A	D	

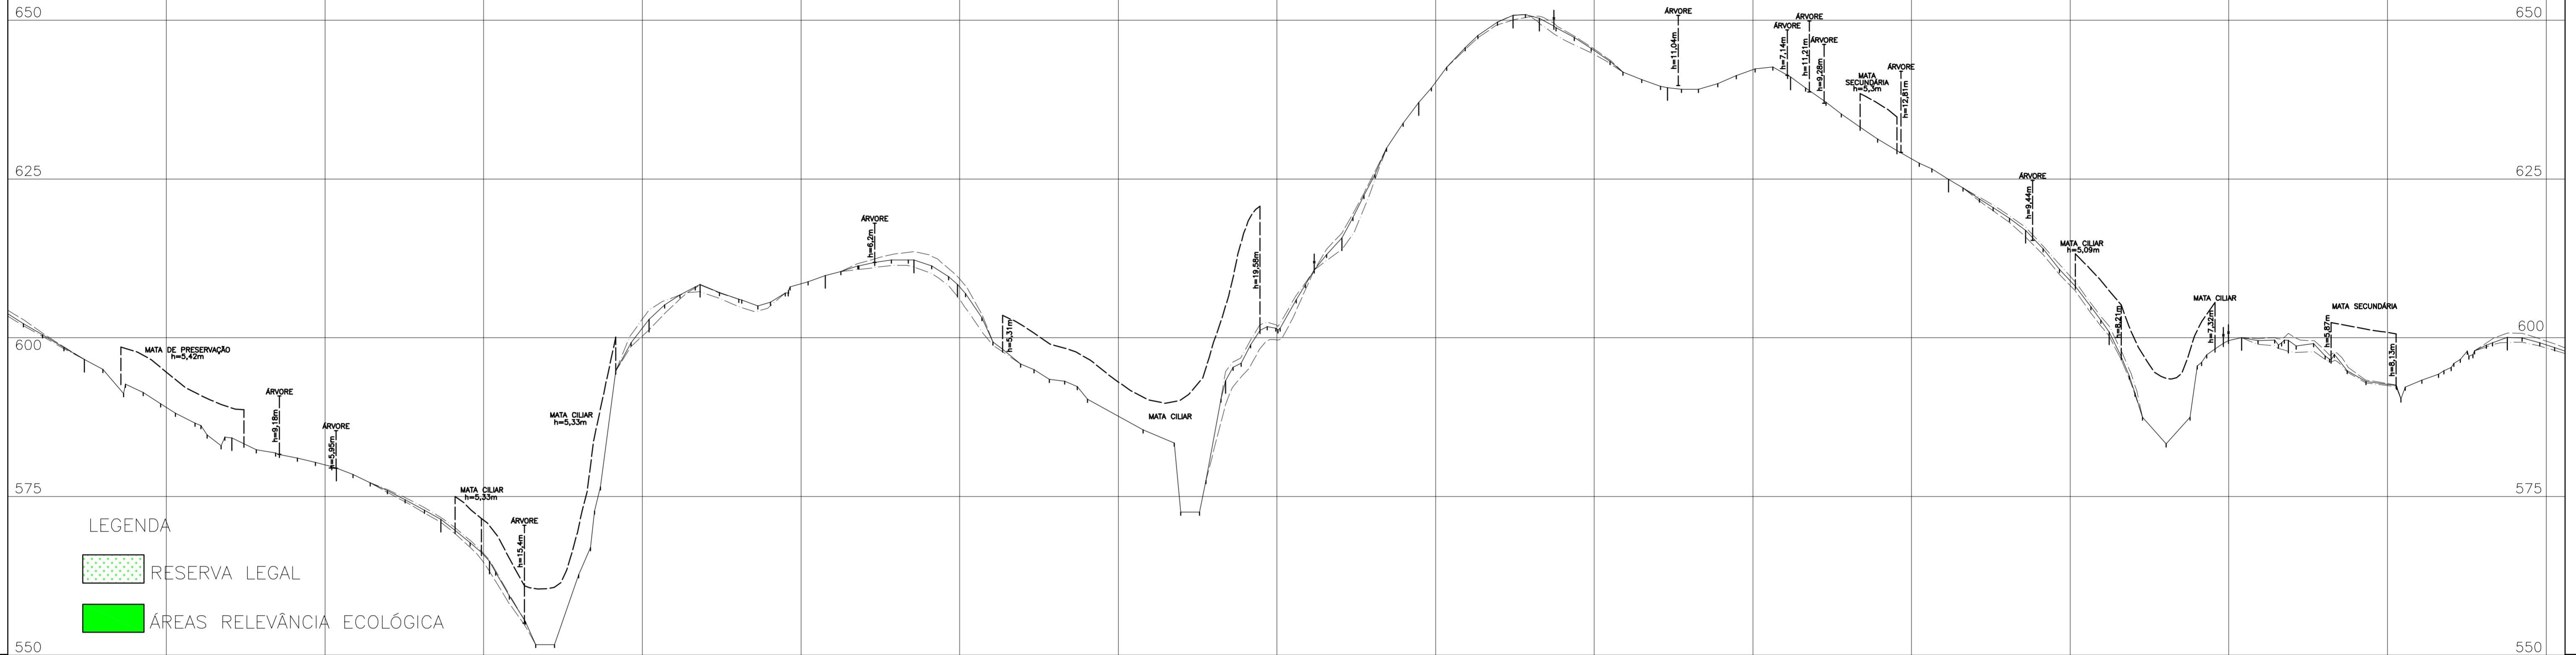

LEGENDA

RESERVA LEGAL

ÁREAS RELEVÂNCIA ECOLÓGICA

CONVENÇÕES:

----- PERFIL LATERAL ESQUERDO

————— EIXO LT

----- PERFIL LATERAL DIREITO

Km
84

Km
85

Km
86

Km
87

NÚM. DE OPERAÇÃO DA ESTRUTURA																						
PROGRESSIVA DA ESTRUTURA																						
DISTÂNCIA ESTACA - ESTRUTURA																						
NÚMERO DA ESTACA	V12-30	V12-31	V12-32	V12-33	V12-34	V12-35	V12-36	V12-37	V12-38	V12-39	V12-40	V12-41	V12-42	V12-43	V12-44	V12-45	V12-46	V12-47	V12-48	V12-49	V12-50	
DISTÂNCIA PARCIAL	232,35	164,53	164,80	76,52	251,75	80,26	197,54	139,35	68,73	422,35	183,39	120,94	148,67	41,64	201,70	194,18	248,95	121,53	131,65	208,67	73,53	193,85
COTA DA ESTACA	584,24	579,47	571,39	564,79	602,90	608,41	609,80	612,24	608,42	593,23	615,72	637,05	650,78	650,31	639,39	641,07	624,94	616,90	600,90	600,01	599,60	600,06
DISTÂNCIA PROGRESSIVA DAS ESTACAS	8.385,12	8.401,64	8.418,44	8.425,96	8.451,07	8.459,08	8.478,88	8.492,85	8.499,58	8.541,89	8.560,32	8.572,27	8.587,94	8.591,58	8.611,52	8.630,94	8.655,41	8.677,94	8.681,59	8.702,26	8.709,57	8.743,86
NATUREZA DA VEGETAÇÃO	P A S T O		M A T A C I L I A R		P A S T O		M A T A C I L I A R		P A S T O		M A T A C I L I A R		P A S T O		M A T A C I L I A R		P A S T O		M A T A C I L I A R		P A S T O	
NATUREZA DO TERRENO	A R G I L O S O		B R E J O		A R G I L O S O		A R G I L O S O		A R G I L O S O		A R G I L O S O		A R G I L O S O		A R G I L O S O		A R G I L O S O		A R G I L O S O		A R G I L O S O	
PROPRIETÁRIO	SIDNEY JORGE FRANCISCO DE BIAZI																					
MARCO DE CONCRETO	S E R R A N O G O P O L I S																					
MUNICÍPIO	S E R R A N O G O P O L I S																					


25°28'25"N

CONVENÇÕES:
A1 - MATA SECUNDARIA

25°28'25"N

25°28'25"N

ARTICULAÇÃO DA FOLHA
29 30 31

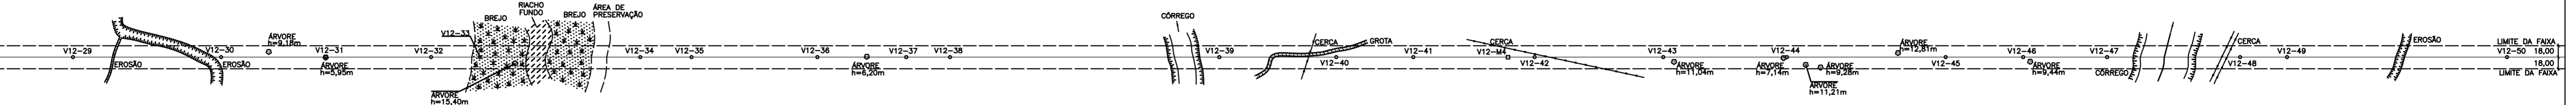

SE CHAPADÃO DO SUL

SE JATAÍ

2						
1						
0	TOPA	CACP	GPC	JUL/09		
REVISÃO	FEITO	VISTO	APROVADO	DATA	IRACEMA	DATA
ALTERAÇÕES						

NOTAS

TOPOGRAFIA PARANAENSE LTDA

DESENHO: TOPA DATA: JULHO/09

VISTO: GPC CONF: CACP

CREAMS: 374/TD CREA-MG: 8445/D

RESPONSÁVEL TÉCNICO: CACP CREA-MG: 8445/D

MARTE ENGENHARIA

ELAB. VERIF.

APROV. DATA

RESP. TEC. N° CREA DATA

ATER

LT 230 KV CHAPADÃO DO SUL - JATAÍ

PERFIL E PLANTA

km 084 A 087 - TRECHO ENTRE ESTRUTURAS ... A ...

ESCALA: HORIZONTAL= 1:5000 VERTICAL= 1:500

FOLHA 30/XX REV. 0