

B	C	DIRETRIZ DA LT
A	D	

V2
23°18'51"E



LEGENDA

- RESERVA LEGAL
- ÁREAS RELEVÂNCIA ECOLÓGICA

- CONVENÇÕES:
- PERFIL LATERAL ESQUERDO
 - EIXO LT
 - PERFIL LATERAL DIREITO

Km
12


Km
13

Km
14

Km
15

NÚM. DE OPERAÇÃO DA ESTRUTURA											
PROGRESSIVA DA ESTRUTURA											
DISTÂNCIA ESTACA - ESTRUTURA											
NÚMERO DA ESTACA	V2	V2-1	V2-2	V2-3	V2-4	V2-M1	V2-5				
DISTÂNCIA PARCIAL	88,14	356,79	193,03	243,52	316,52	356,32					
COTA DA ESTACA	709,92	709,96	710,03	710,54	709,75	709,59	700,73				
DISTÂNCIA PROGRESSIVA DAS ESTACAS	1417,42	14262,56	14619,35	14812,38	15055,90	15075,63	15390,15				
NATUREZA DA VEGETAÇÃO	PASTO CERRADO RARO CERRADO GROSSO PASTO										
NATUREZA DO TERRENO	HONÓRIO RODOLPHO HATTGE A R E N O S O										
PROPRIETÁRIO	REGINALDO JESUS ANTONELLI										
MARCO DE CONCRETO	C H A P A D Ã O D O S U L										
MUNICÍPIO	9°31'06"N0										

ARTICULAÇÃO DA FOLHA
05 06 07

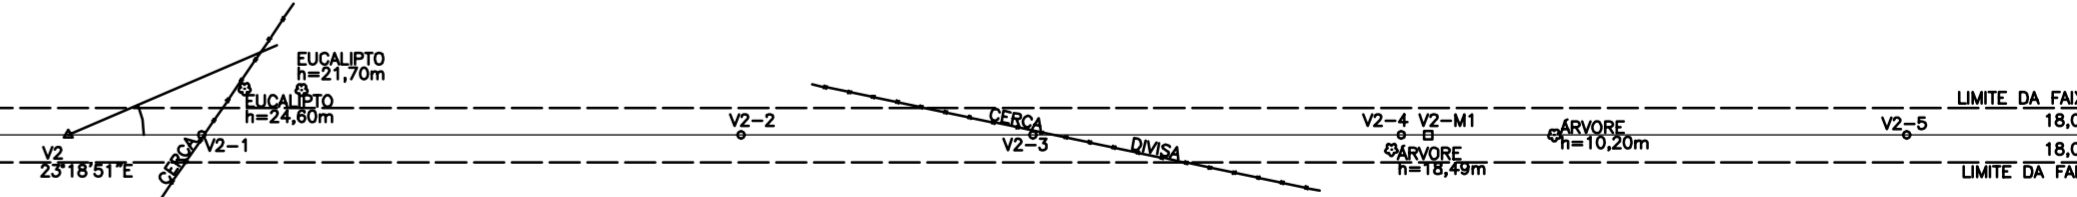

SE CHAPADÃO DO SUL

SE JATAÍ

2							
1							
0	TOPA	CACP	GPC	JUL09			
	EMISSÃO INICIAL						
REVISÃO	FEITO	VISTO	APROVADO	DATA	IRACEMA	DATA	
ALTERAÇÕES							

NOTAS

DESENHO: TOPA	DATA: JULHO/09	ELAB:	VERIF:	LT 230 KV CHAPADÃO DO SUL - JATAÍ PERFIL E PLANTA	
VISTO: GPC	CONF.: CACP	APROV.	DATA:	km 012 A 015 - TRECHO ENTRE ESTRUTURAS --- A ---	
RESPONSÁVEL TÉCNICO: CACP	CREA-MG: 84457/D	RESP. TEC. N° CREA	DATA	RESP. TEC. N° CREA	N° DOC.
				ESCALA:	
				HORIZONTAL=	1:5000
				VERTICAL=	1:500
				FOLHA	06/XX
				REV.	0