


PLS-CADD Drawing

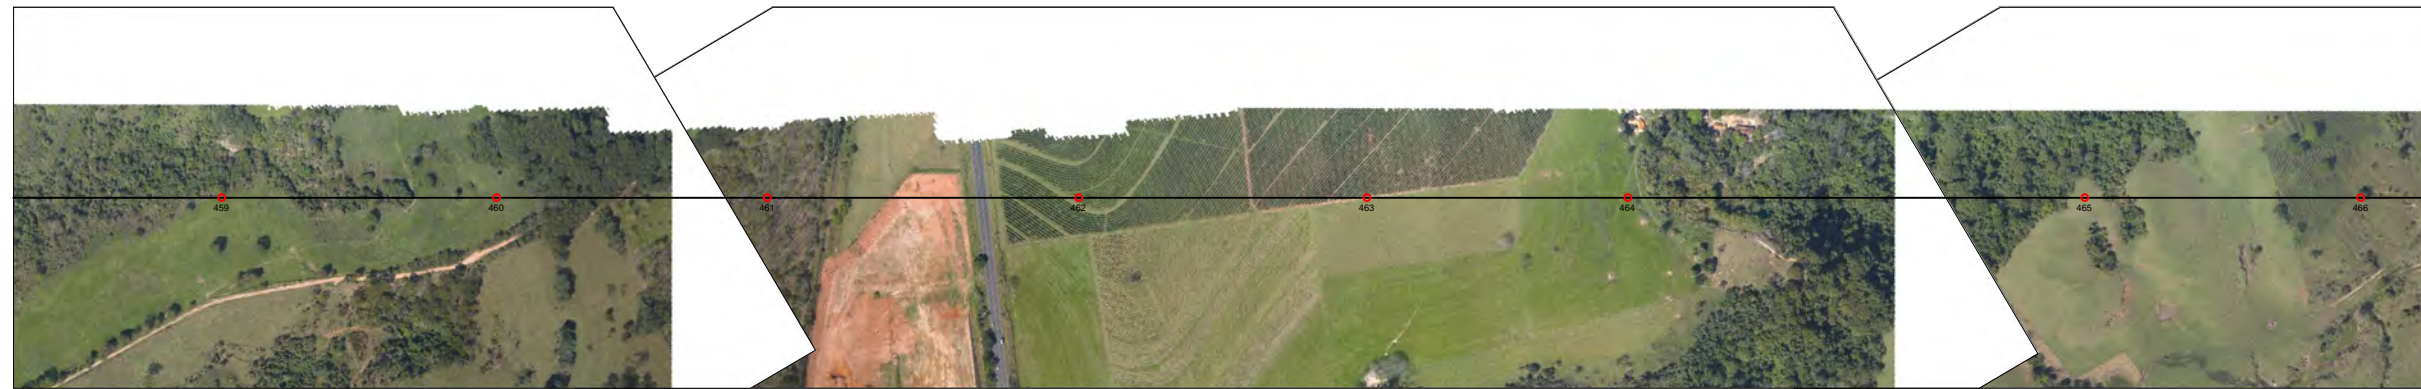

OBSERVAÇÕES:
1 - COORDENADAS SIRGAS 2000 FUSO 22K. X=ESTE e Y=NORTE

										SISTEMA DE TRANSMISSÃO 500KV	
										LT 500 KV - MARIMBONDO - ASSIS	
										PERFIL E PLANTA	
										311-001-PP-1-E - Rev.0A	
										FURNAS - DTL.C/ECR.J.C	
DA	COMENTÁRIOS	EMISSÃO INICIAL	E.A.	M.F.	11/09/13						
REV	LIB. PARA	DESCRIÇÃO	FEITO	VISTO	POR	ORL.	FEITO	VISTO	APROV		
			FURNAS				PROJETISTA				