


PLS-CADD Drawing

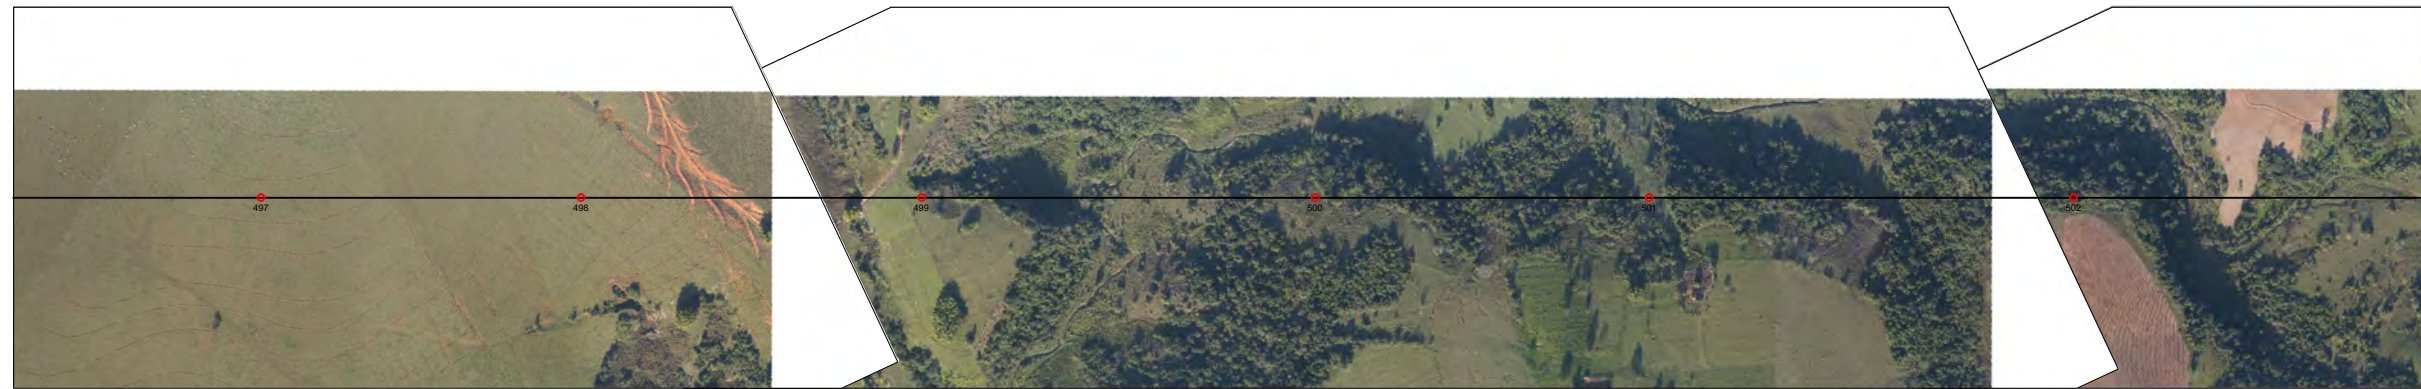

OBSERVAÇÕES:
1 - COORDENADAS SIRGAS 2000 FUSO 22K. X=ESTE e Y=NORTE

REV	LIB. PARA	DESCRIÇÃO	FEITO	VISTO	POR	ORL.	FEITO	VISTO	APROV.

EA	COMENTÁRIOS	EMISSÃO INICIAL	E.A.	M.F.	11/09/13
					S.A.
					MARCOS FERNANDES
					AUTOR/PROJETO
					SERGIO ANASTASIO
					2009/04/20/10/11
					VISTO/RESP/CREA
					11/09/2011

ESCALA		SISTEMA DE TRANSMISSÃO 500KV	
H =	1:5.000	LT 500 KV - MARIMBONDO - ASSIS	
V =	1:1.000	PERFIL E PLANTA	
		311-001-PP-1-E - Rev.0A	
		FURNAS - DTL.C/ECR.J.C	