


PLS-CADD Drawing

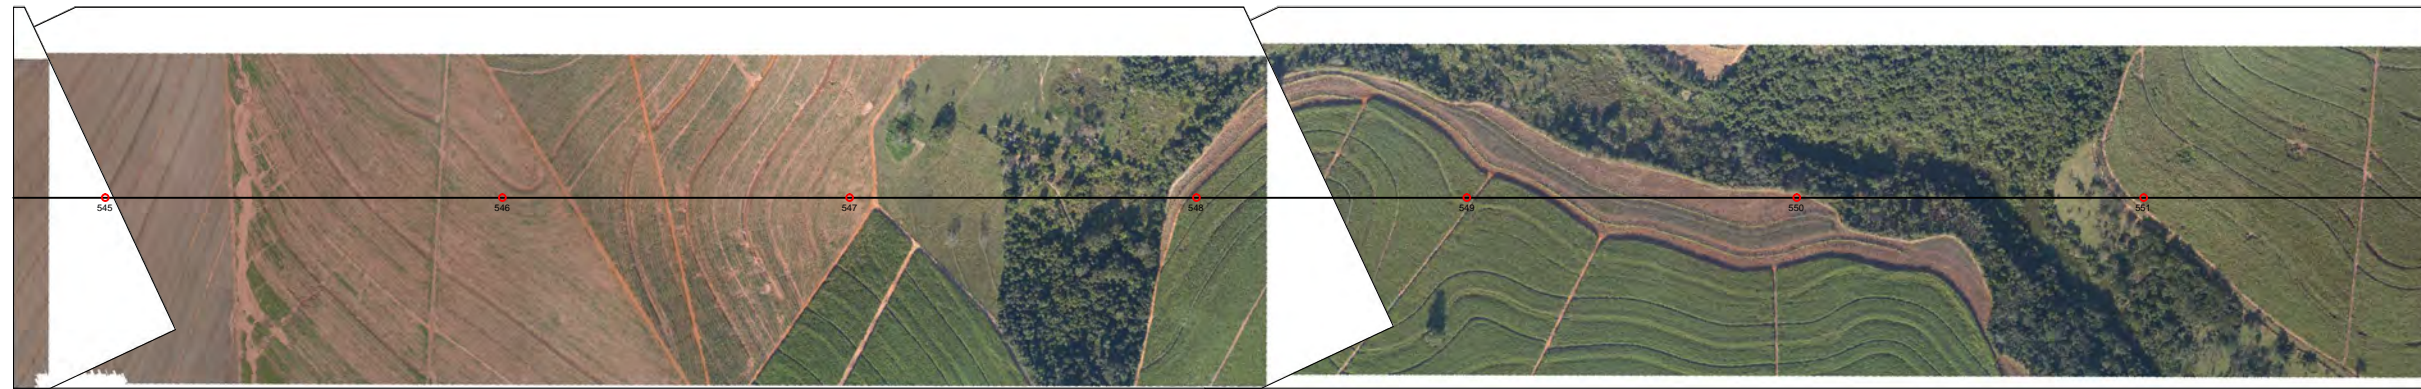

OBSERVAÇÕES:
1 - COORDENADAS SIRGAS 2000 FUSO 22K. X=ESTE e Y=NORTE

SISTEMA DE TRANSMISSÃO 500KV	
LT 500 KV - MARIMBONDO - ASSIS	
PERFIL E PLANTA	
ESCALA H = 1:5.000 V = 1:1.000	311-001-PP-1-E - Rev.0A
DA COMENTÁRIOS EMISSÃO INICIAL E.A. M.F. 11/09/13 S.A.	EDSON ALEXANDRE 11/09/2013 AUTOR/DESENHO
REV LIB. PARA DESCRIÇÃO FEITO VISTO POR ORL. FEITO VISTO APROV. FURNAS PROJETOISTA	MARCOS FERNANDES 11/09/2013 AUTOR/PROJETO SERGIO ANJALATE 11/09/2013 SUPERVISOR/PROJ VISTO/RESP/CREA
FURNAS - DTL.C/ECR.J.C	