


PLS-CADD Drawing

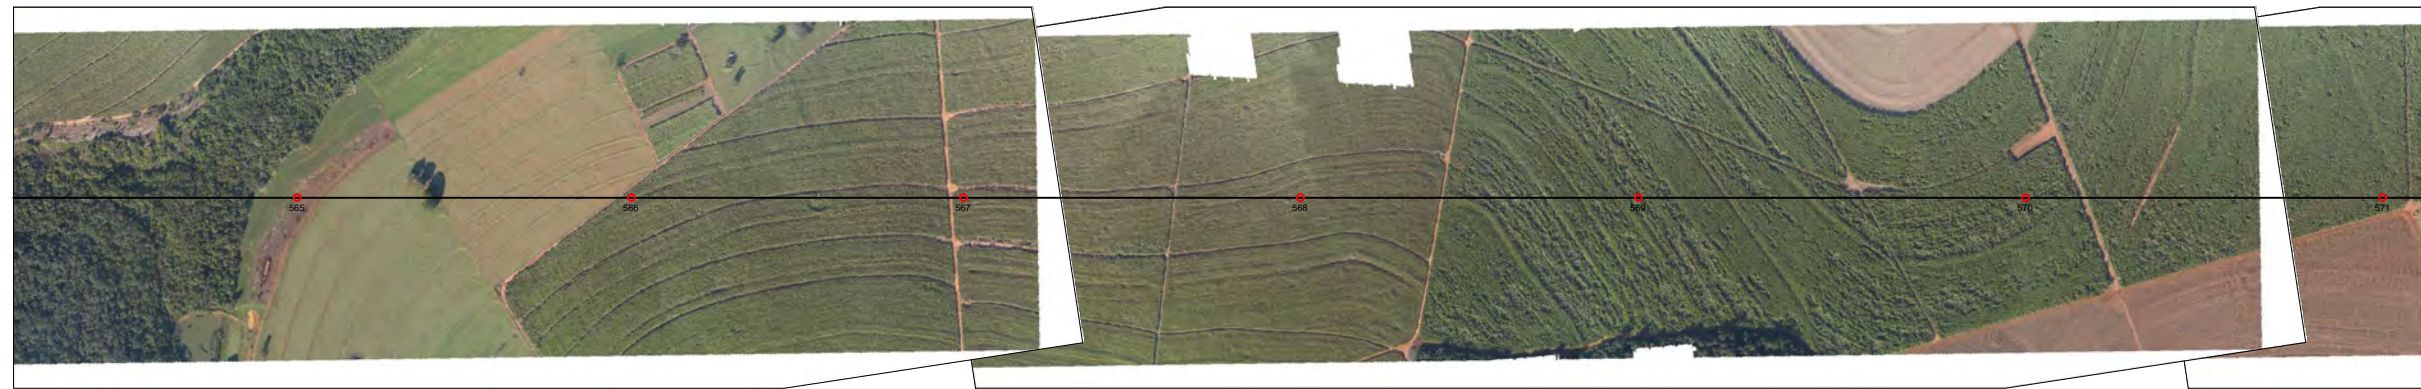

OBSERVAÇÕES:
1 - COORDENADAS SIRGAS 2000 FUSO 22K. X=ESTE e Y=NORTE

SISTEMA DE TRANSMISSÃO 500KV	
LT 500 KV - MARIMBONDO - ASSIS	
PERFIL E PLANTA	
ESCALA	H = 1:5.000
	V = 1:1.000
DA	COMENTÁRIOS
REV	LIB. PARA
EMISSÃO INICIAL	DESCRIÇÃO
E.A.	M.F.
11/09/13	S.A.
EDSON ALEXANDRE	11/09/2013
AUTOR/DESENHO	
MARCOS FERNANDES	11/09/2013
AUTOR/PROJETO	
SERGIO ANJALATE	11/09/2013
SECUNDARIZADO	
VISTO/RESP/CREA	
FURNAS	PROJETISTA
FURNAS - DTL.C/ECRJC	
311-001-PP-1-E - Rev.0A	
Folha 22/05	