


| | | |
|---|---|----------------|
| B | C | DIRETRIZ DA LT |
| A | D | |

V4
24°0'36"D

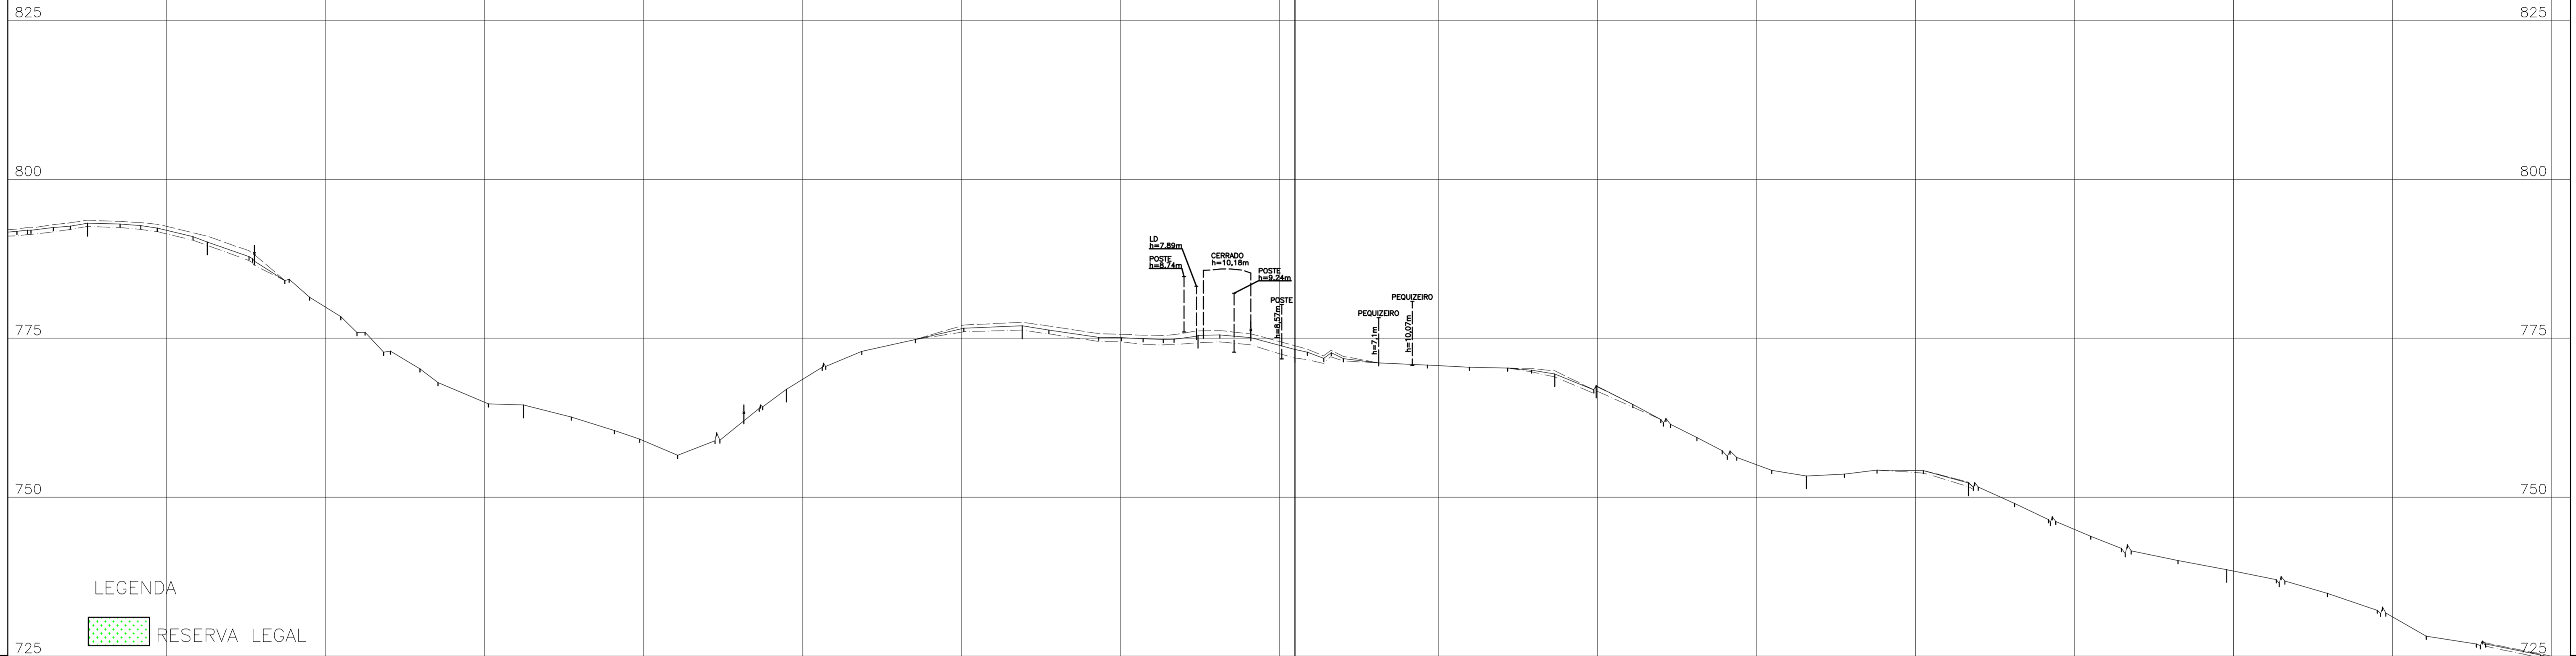

LEGENDA

- RESERVA LEGAL
- ÁREAS RELEVÂNCIA ECOLÓGICA

- CONVENÇÕES:
- PERFIL LATERAL ESQUERDO
 - EIXO LT
 - PERFIL LATERAL DIREITO


Km
9

Km
10

Km
11

Km
12

| NÚM. DE OPERAÇÃO DA ESTRUTURA | PROGRESSIVA DA ESTRUTURA | DISTÂNCIA ESTACA - ESTRUTURA | NÚMERO DA ESTACA | DISTÂNCIA PARCIAL | COTA DA ESTACA | DISTÂNCIA PROGRESSIVA DAS ESTACAS | NATUREZA DA VEGETAÇÃO | NATUREZA DO TERRENO | PROPRIETÁRIO | MARCO DE CONCRETO | MUNICÍPIO |
|-------------------------------|--------------------------|------------------------------|------------------|-------------------|----------------|-----------------------------------|-----------------------|---------------------|--------------|-------------------|-----------|
| | | | V3-1 | 188,49 | 790,15 | 8813,70 | C | A | L | U | I |
| | | | V3-2 | 496,95 | 764,50 | 9310,65 | N | A | A | L | B |
| | | | V3-3 | 413,77 | 766,99 | 9724,43 | V | A | A | L | B |
| | | | V3-4 | 370,90 | 776,95 | 10095,33 | P | A | A | L | B |
| | | | V3-M4 | 276,46 | 775,46 | 10371,78 | R | A | A | L | B |
| | | | V4 | 152,44 | 773,22 | 10524,22 | C | A | L | B | E |
| | | | V4-M1 | 408,33 | 769,40 | 10932,56 | O | P | S | E | R |
| | | | V4-1 | 65,12 | 767,62 | 10997,67 | C | A | L | B | E |
| | | | V4-2 | 330,60 | 753,36 | 11328,27 | S | A | A | L | B |
| | | | V4-3 | 254,82 | 752,25 | 11583,09 | O | S | E | R | O |
| | | | V4-4 | 406,20 | 739,61 | 11989,30 | P | O | S | E | R |
| | | | V4-5 | 493,50 | 725,17 | 12482,80 | O | S | E | R | O |

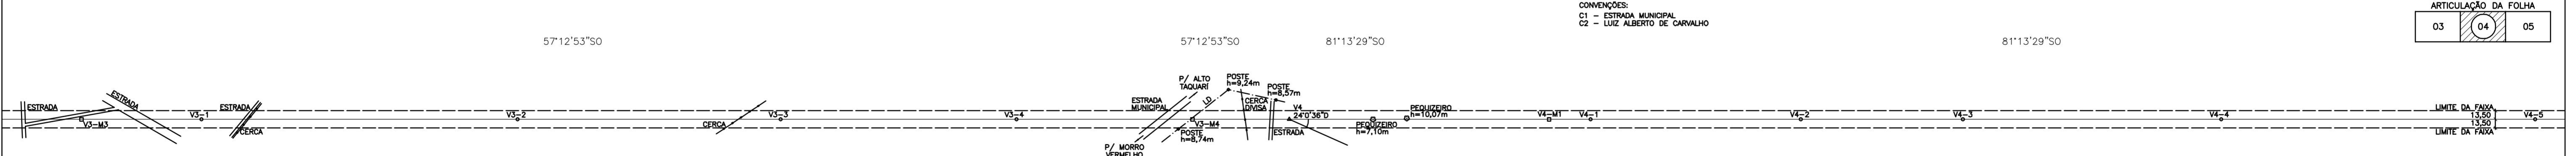

SE MORRO VERMELHO

SE ALTO TAQUARI

| REVISÃO | FEITO | VISTO | APROVADO | DATA | ATER | DATA |
|------------|-----------------|-------|----------|--------|------|------|
| 2 | | | | | | |
| 1 | | | | | | |
| 0 | TOPA | CACP | GPC | JUL/09 | | |
| | EMISSÃO INICIAL | | | | | |
| ALTERAÇÕES | | | | | | |

NOTAS

| | | | | |
|---|--|---|---|--|
| DESENHO: TOPA DATA: JULHO/09 VISTO: GPC CREA-MG: 374/TD RESPONSÁVEL TÉCNICO: CACP | CONF.: CACP CREA-MG: 84457/D RESP. TÉCNICO: CACP | VERIF.: APROV.: DATA: RESP. TEC. N° CREA DATA | LT 138 KV MORRO VERMELHO - ALTO TAQUARI PERFIL E PLANTA km 009 A 012 - TRECHO ENTRE ESTRUTURAS ... A ... | ESCALA: HORIZONTAL= 1:5000 VERTICAL= 1:500 |
| | | | | |