REV.	DATA	DESCRIÇÃO	POR	APROV.
0	19/06/19	EMISSÃO INICIAL	APRC	AdG

REFERÊNCIAS (LEILÃO 004/2018, LOTE-14):
SE-RS.CPS-EL-A3-0001-B - DIAGRAMA UNIFILAR SIMPLIFICADO
SE-RS.CPS-PS-A1-0001-B - PLANTA DE SITUAÇÃO E LOCALIZAÇÃO DA SE
SE-RS.CPS-EM-A1-0002-B - ARRANJO DOS EQUIPAMENTOS EM 525kV - CORTE A-A

NOTAS (LEILÃO 004/2018, LOTE-14):
1 - DIMENSÕES EM METRO; EXCETO QUANDO INDICADO.
2 - PARA ATENDER SPDA, VER DESENHO SE-RS.CPS-EM-0016-B

LEGENDA (LEILÃO 004/2018, LOTE-14):
- PÁRA-RAIOS
- TRANSFORMADOR DE POTENCIAL CAPACITIVO
- TRANSFORMADOR DE CORRENTE
- CADEIA DE ISOLADORES
- POLO DE CHAVE SECIONADORA ABERTURA
- POLO DE DISJUNTOR
- REATOR
- ISOLADOR PEDESTAL BAIXO
- ISOLADOR PEDESTAL ALTO
- ESTRUTURA 525kV
- CANALETA
- CANALETA REFORÇADA
- VIA APENAS BALIZADA
- ALAMBRADO
- CABO CONDUTOR
- CABO PÁRA-RAIOS
- LIMITE DA TERRAPLENAGEM
- LEILÃO 004/2018, LOTE-14

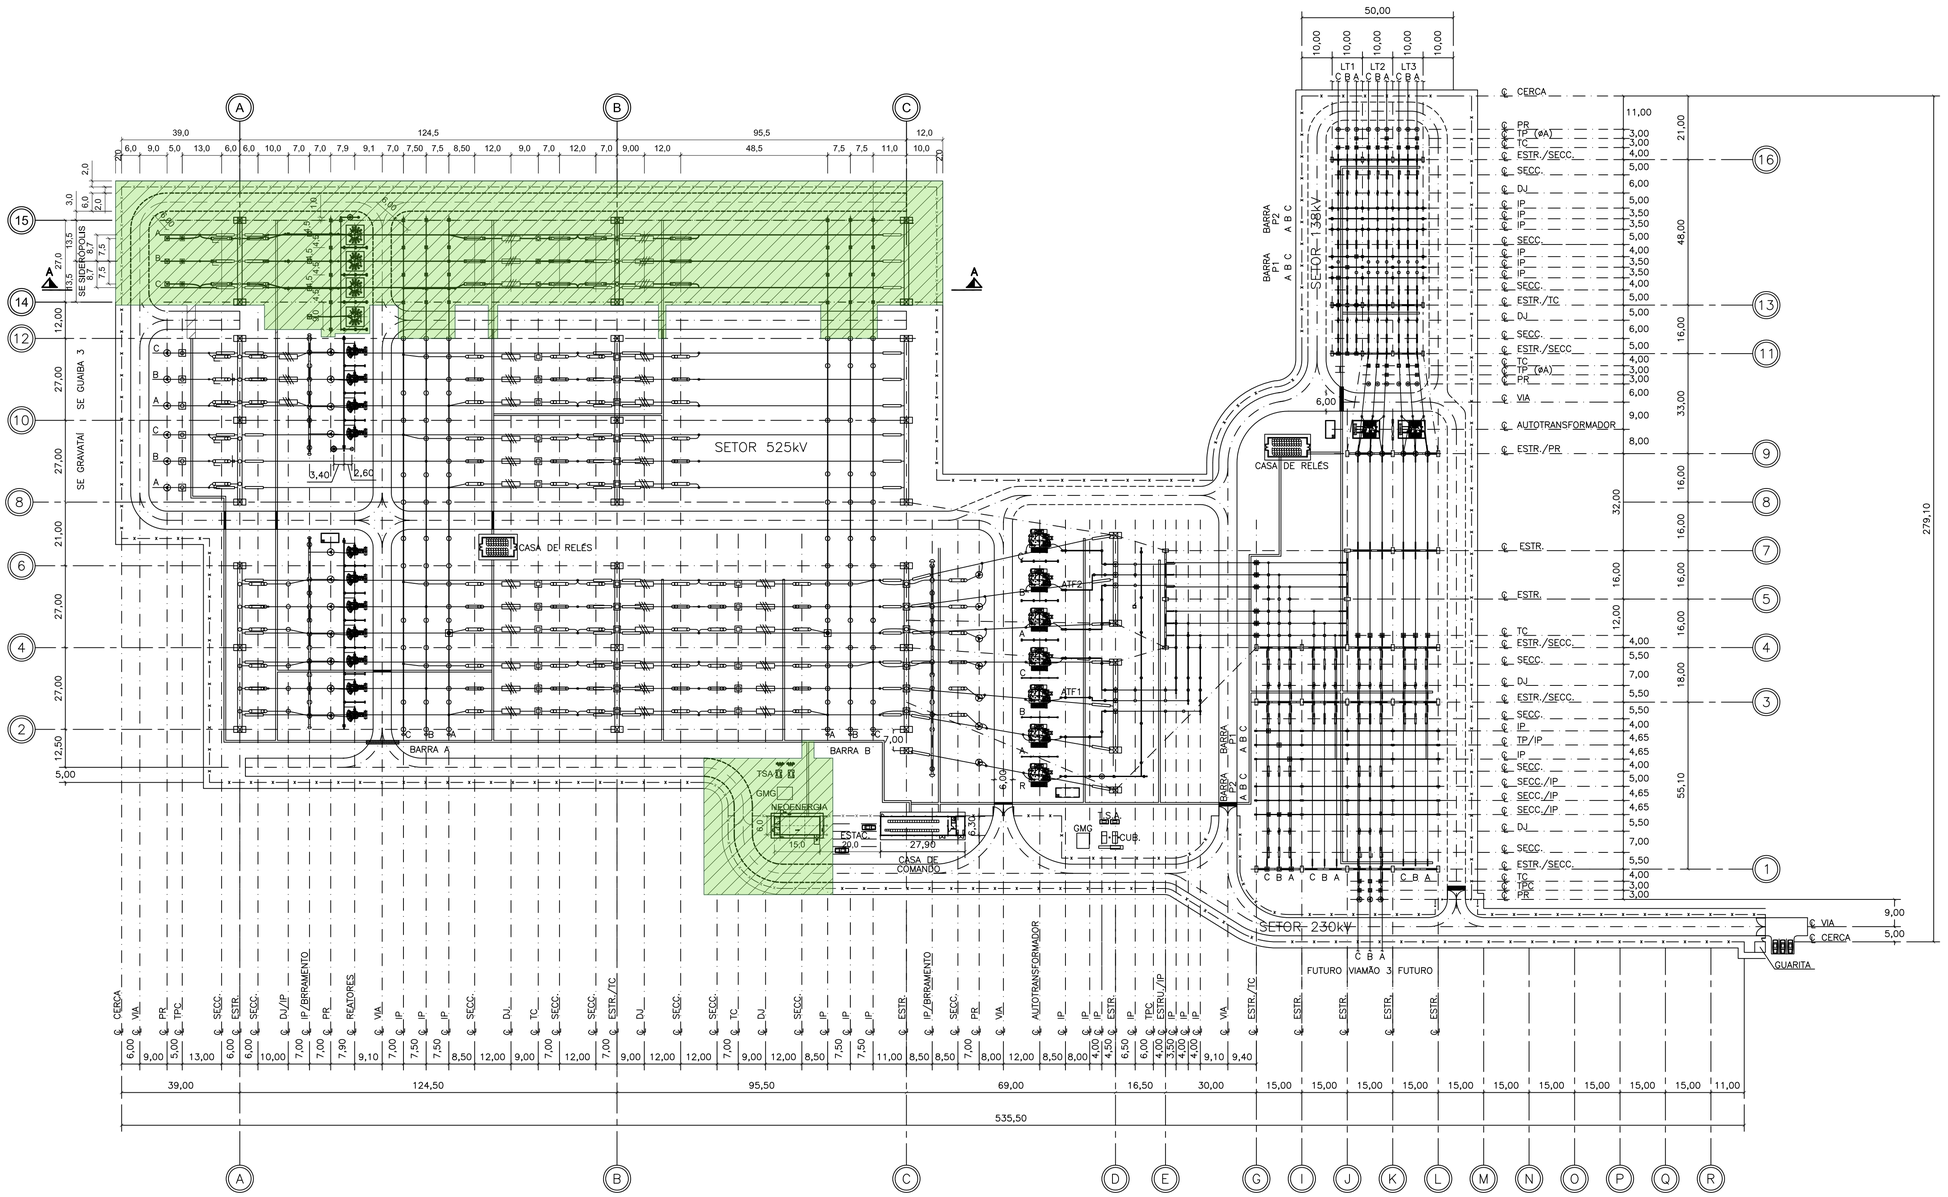

PLANTA

ESC.: 1/1000

LEGENDA DA PARTE EXISTENTE:

- AUTOTRANSFORMADOR MONOFÁSICO
- REATOR MONOFÁSICO
- DISJUNTOR
- SECIONADOR DE ABERTURA VERTICAL
- SECIONADOR DE ABERTURA VERTICAL C/ LÂMINA TERRA
- SECIONADOR DE ABERTURA SEMIPANTOGRÁFICA
- SECIONADOR DE ATERRAMENTO
- TRANSFORMADOR DE CORRENTE
- TRANSFORMADOR DE POTENCIAL CAPACITIVO
- BOBINA DE BLOQUEIO
- PÁRA-RAIOS
- ISOLADOR DE PEDESTAL
- ISOLADOR DE PEDESTAL DUPLO
- REATOR DE NEUTRO
- ESTRUTURA METÁLICA
- ESTRUTURA DE CONCRETO
- CERCA DE ÁREA ENERGIZADA
- VIA DE CIRCULAÇÃO NÃO PAVIMENTADA
- VIA DE CIRCULAÇÃO PAVIMENTADA

AUTORIA:

TSE Tecnologia em Sistemas Elétricos

PROJETO	ANTÔNIO COURA	19/06/19
VERIFICAÇÃO	JOÃO BOSCO	19/06/19
APROVAÇÃO	ADEMIR CARNEVALLI	19/06/19
RESP. TÉCNICO	ADEMIR CARNEVALLI	19/06/19
CARGO	ENGº. ELETRICISTA	
CREA	MG 6274/D	

EKTT 5
Serviços de Transmissão de Energia Elétrica SPE S.A.

NEOENERGIA

NOME DA OBRA:

LEILÃO 004/2018, LOTE-14
SUBESTAÇÃO CAPIVARI DO SUL

TÍTULO DO DESENHO:

PROJETO BÁSICO
SETORES 525/230/138kV

ARRANJO DA SUBESTAÇÃO
PLANTA GERAL

SITUAÇÃO DO PROJETO	CLASSE DO PROJETO
EM APROVAÇÃO	ELETROMECÂNICO

ESCALA: 1:1000	FOLHA: 01/01	REV.: 0

Nº CONTRATADA:

Nº EKTT 5: SE-RS.CPS-EM-A1-0001-B