



COBERTURA

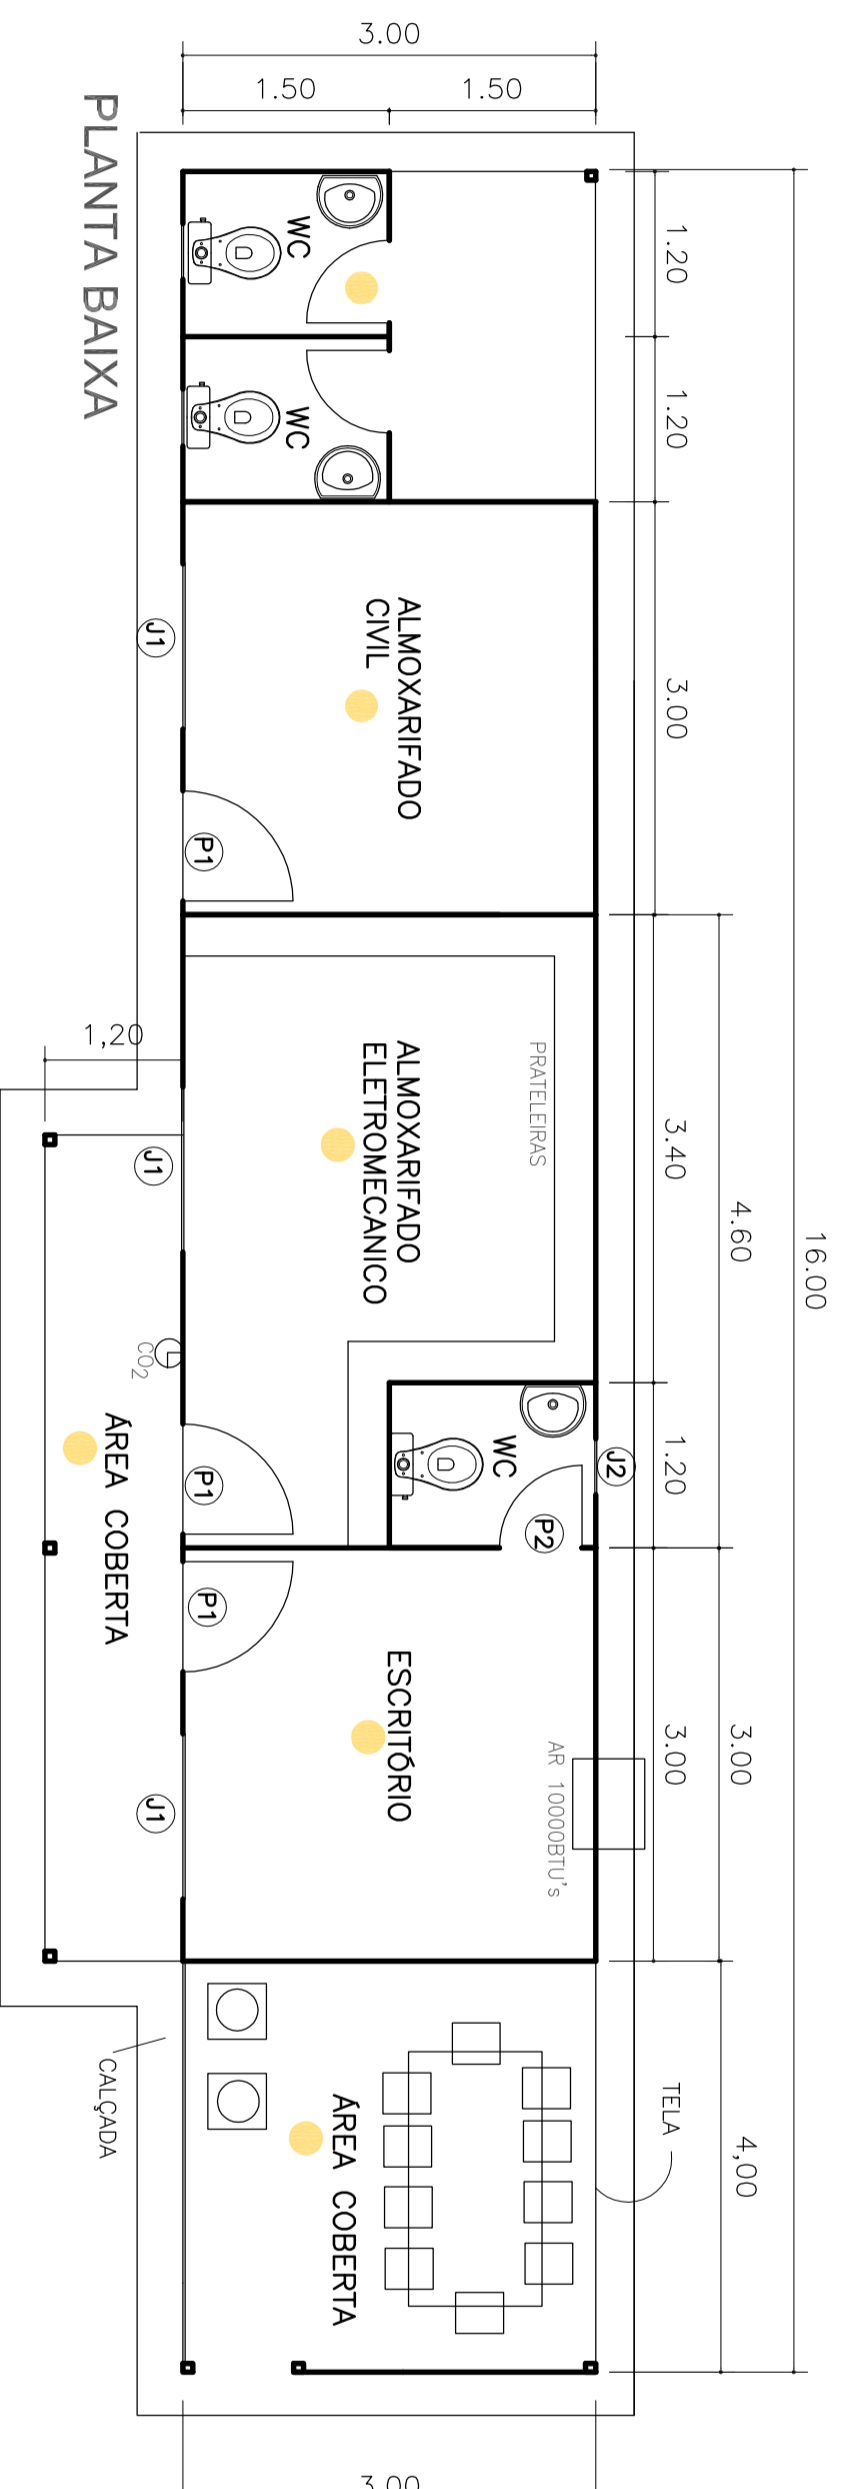

PLANTA BAIXA

FACHADA

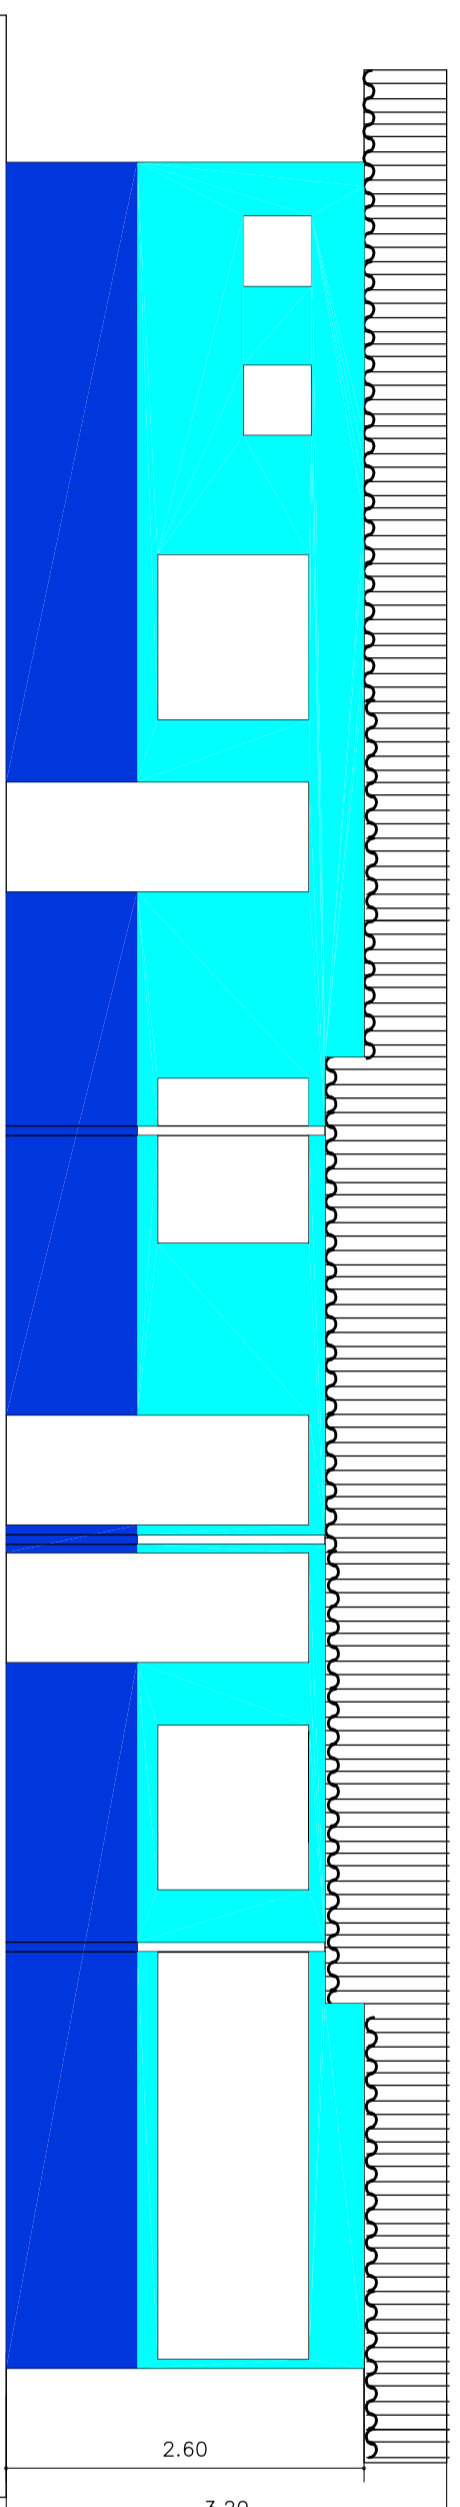

- LEGENDA**
- (J1) JANELA 1.20x1.10
 - (J2) JANELA 0.40x0.40
 - (P1) PORTA 0.80x2.10
 - (P2) PORTA 0.60x2.10
 - PISO CIMENTADO

NOTAS:

Nº CEMAR:

CEM-A3-001



CEMAR

Diretoria de Engenharia
Gerência de Expansão e Melhoria do Sistema

REFERENCIA:

PADRÃO SUBESTAÇÃO

FOLHA:

BARRAÇÃO SAL

TÍTULO:

Nº MAPOTECA:

PROJETADO POR: --

DESENHADO POR: --

ESCALA:

CONFERIDO POR: --

DATA:

APROVADO POR: --

| FOIN | OR | ESPRESSAM |
|--------|----|-----------|
| 1 | 07 | 0.10 |
| 2 | 07 | 0.20 |
| 3 | 07 | 0.20 |
| 4 | 07 | 0.40 |
| 5 | 07 | 0.20 |
| 6 | 07 | 0.60 |
| 7 | 07 | 0.15 |
| 8 | 07 | 0.05 |
| 000000 | 07 | 0.10 |

| Nº | DESCRIÇÃO | FEITO | VISTO | APROV. | DATA |
|----|-----------|-------|-------|--------|------|
| 1 | | | | | |
| 0 | | | | | |
| Nº | REVISÕES | | | | |