

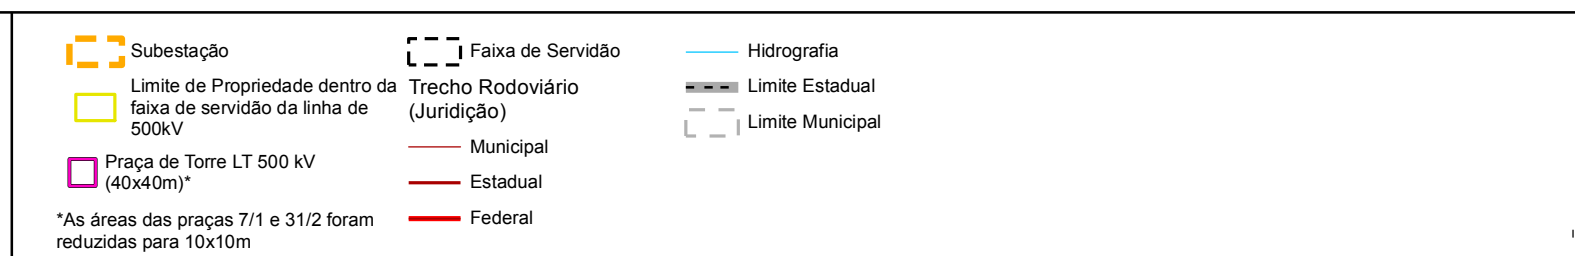
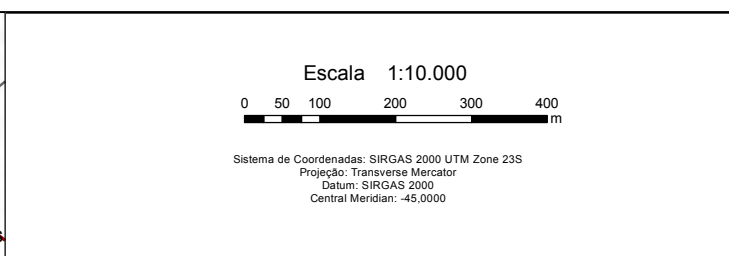


Subestação	Faixa de Servidão	Hidrografia
Limite de Propriedade dentro da faixa de servidão da linha de 500kV	Trecho Rodoviário (Juridição)	Limite Estadual
Praça de Torre LT 500 kV (40x40m)*	Municipal	Limite Municipal
*As áreas das praças 7/1 e 31/2 foram reduzidas para 10x10m		Estadual
		Federal

SISTEMA DE TRANSMISSÃO XINGU-RIO
 CADASTRO DE PROPRIEDADES
 LT 500 kV TERMINAL RIO - NOVA IGUAÇU



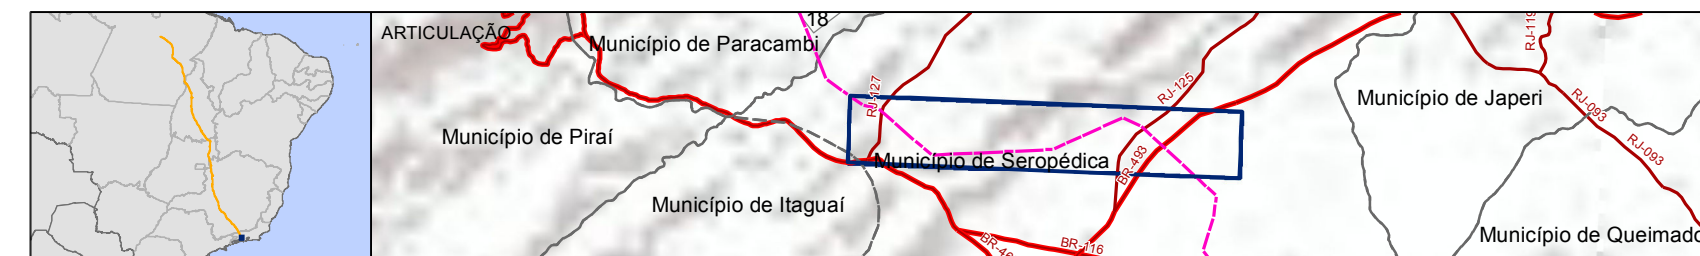


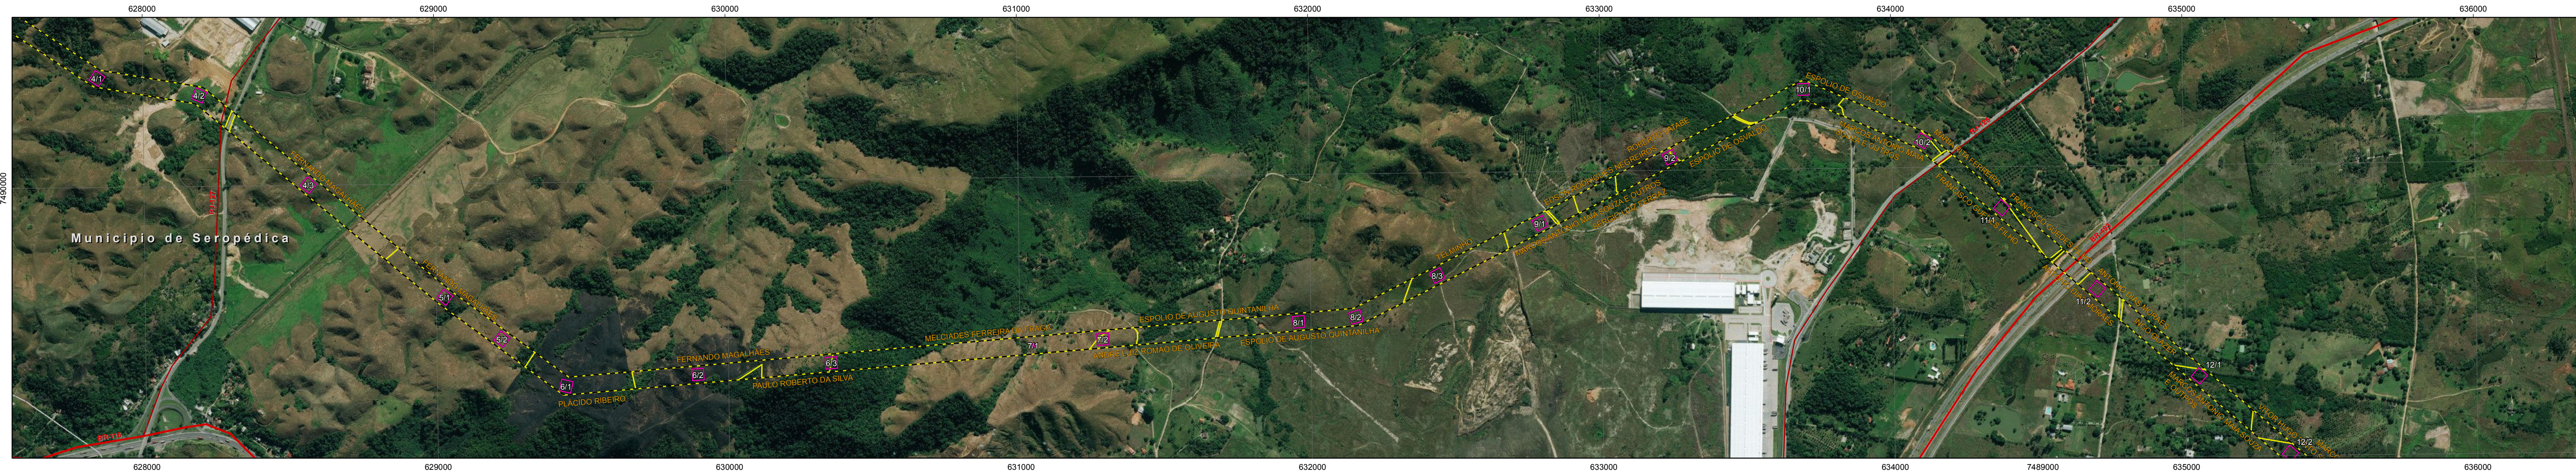

SISTEMA DE TRANSMISSÃO XINGU-RIO
CADASTRO DE PROPRIEDADES
LT 500 kV TERMINAL RIO - NOVA IGUAÇU







Folha 2 / 5

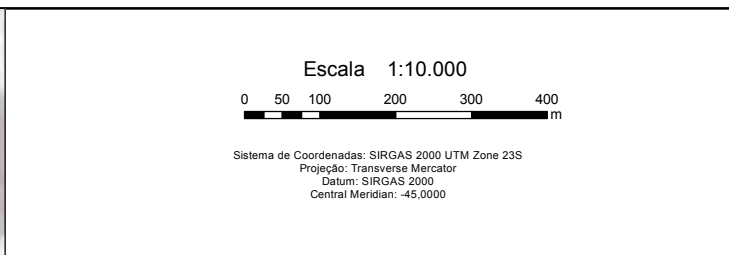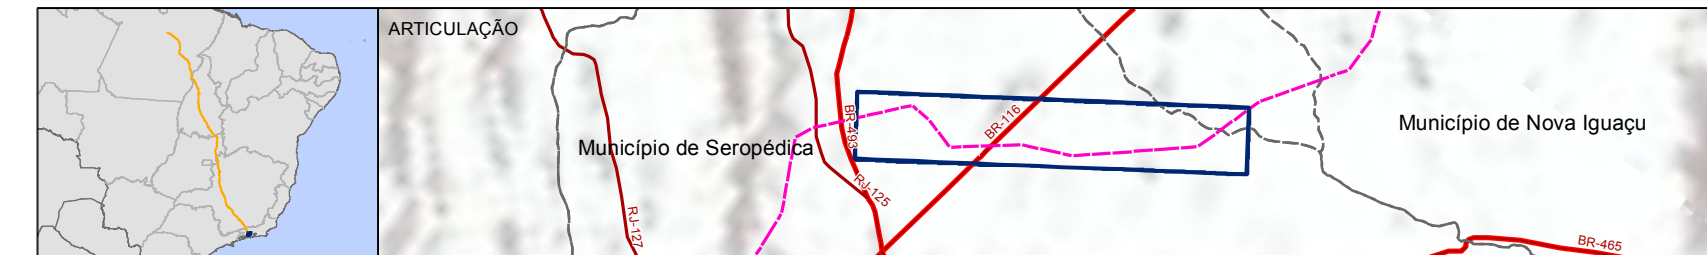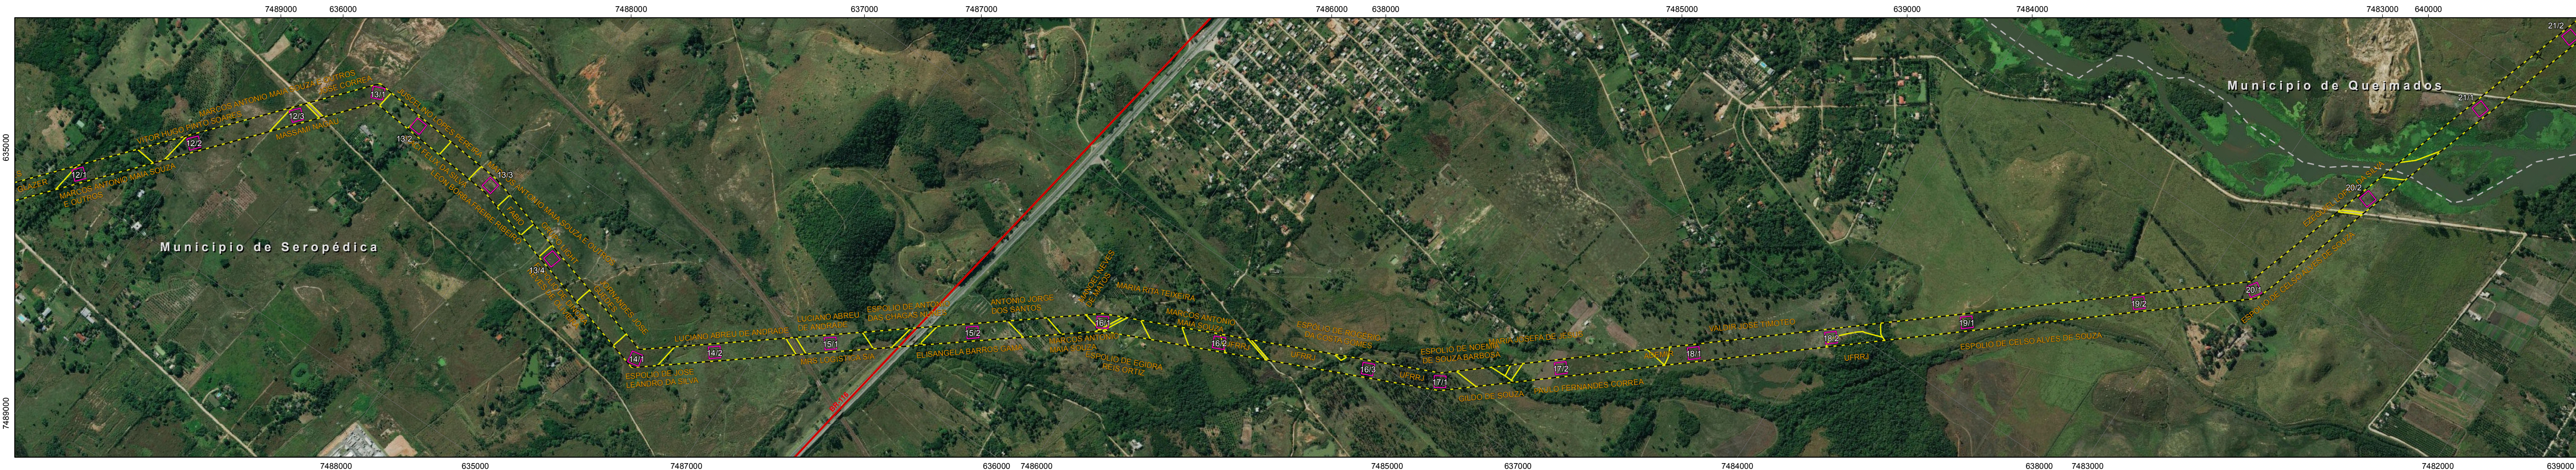

- Subestação
 - Limite de Propriedade dentro da faixa de servidão da linha de 500kV
 - Praça de Torre LT 500 kV (40x40m)*
 - Faixa de Servidão
 - Trecho Rodoviário (Juridição)
 - Municipal
 - Estadual
 - Federal
 - Hidrografia
 - Limite Estadual
 - Limite Municipal
- *As áreas das praças 7/1 e 31/2 foram reduzidas para 10x10m

SISTEMA DE TRANSMISSÃO XINGU-RIO
CADASTRO DE PROPRIEDADES
LT 500 kV TERMINAL RIO - NOVA IGUAÇU




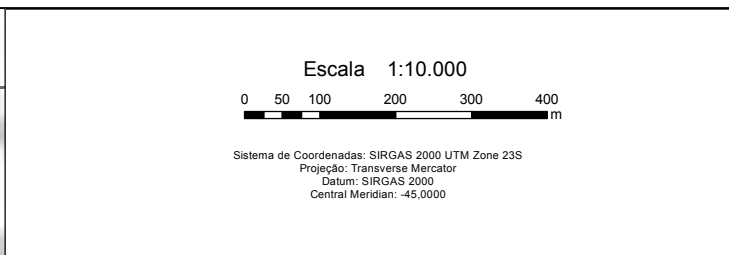
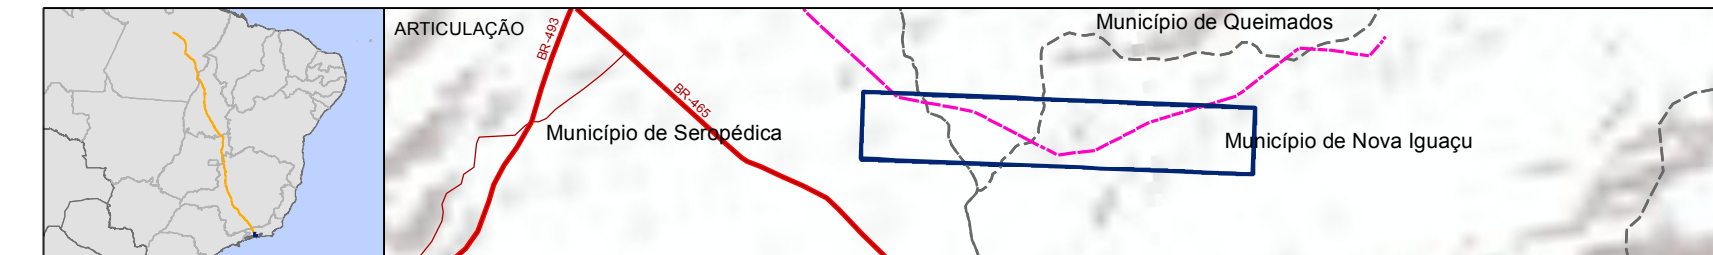
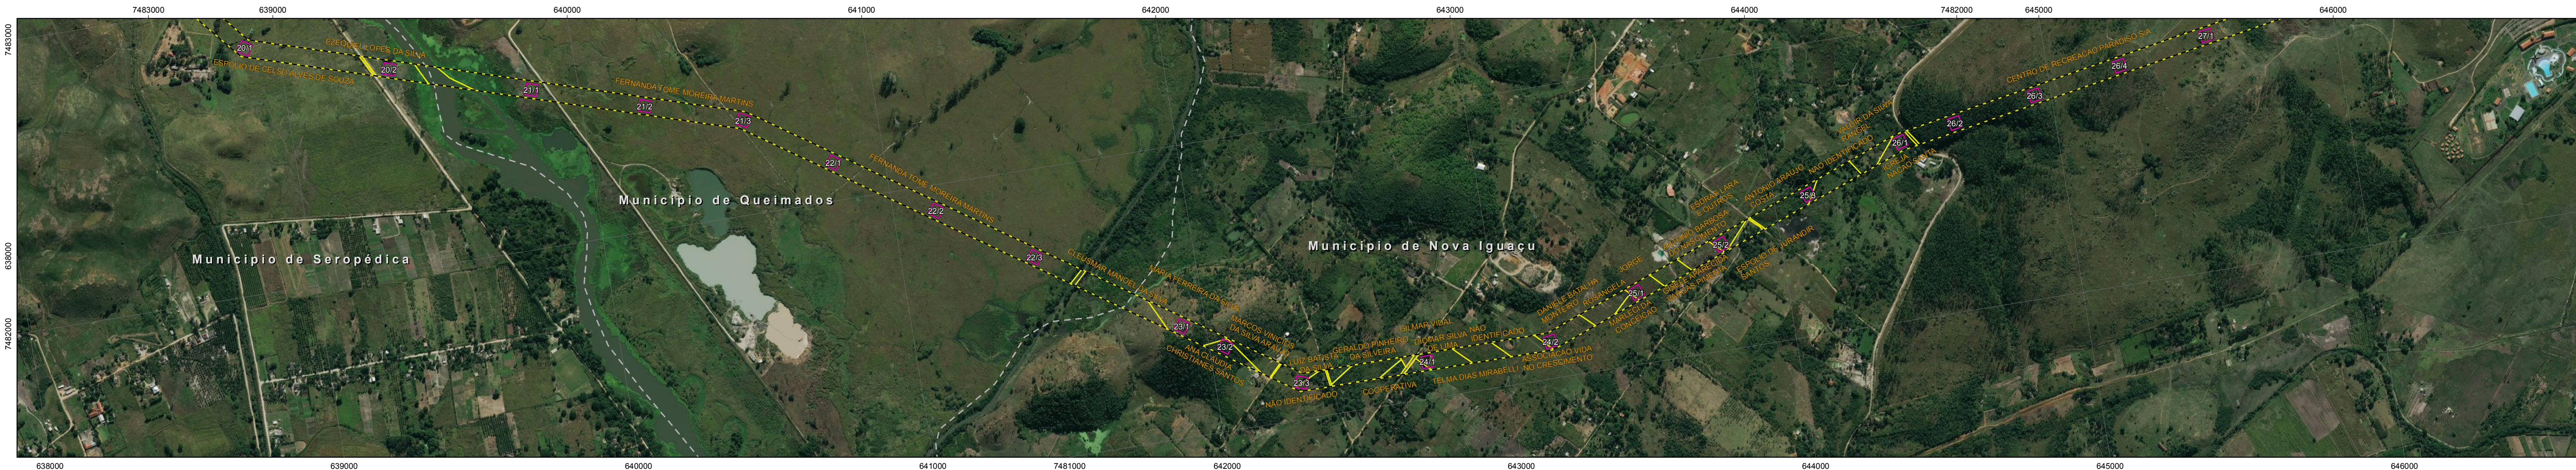


Subestação	Faixa de Servidão	Hidrografia
Limite de Propriedade dentro da faixa de servidão da linha de 500kV	Trecho Rodoviário (Juridição)	Limite Estadual
Praça de Torre LT 500 kV (40x40m)*	Municipal	Limite Municipal
	Estadual	
	Federal	

*As áreas das praças 7/1 e 31/2 foram reduzidas para 10x10m

SISTEMA DE TRANSMISSÃO XINGU-RIO
CADASTRO DE PROPRIEDADES
LT 500 kV TERMINAL RIO - NOVA IGUAÇU

Folha 4 / 5

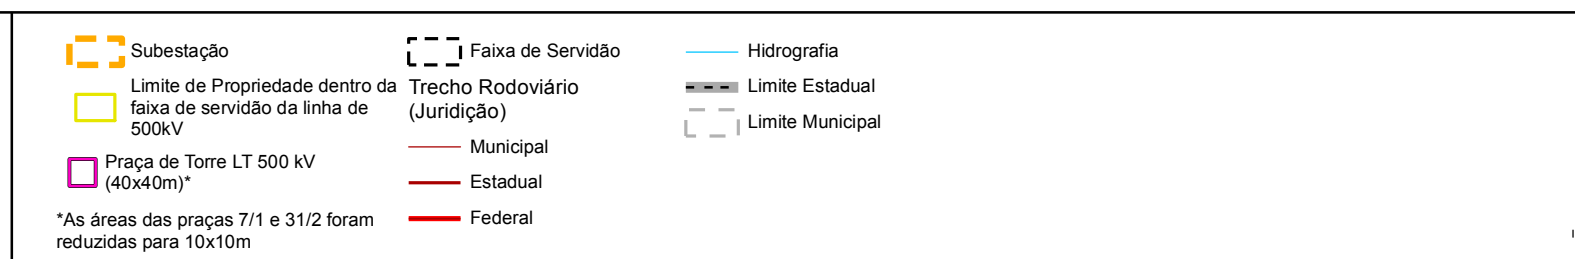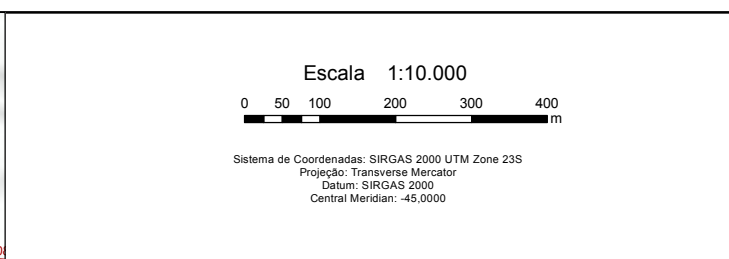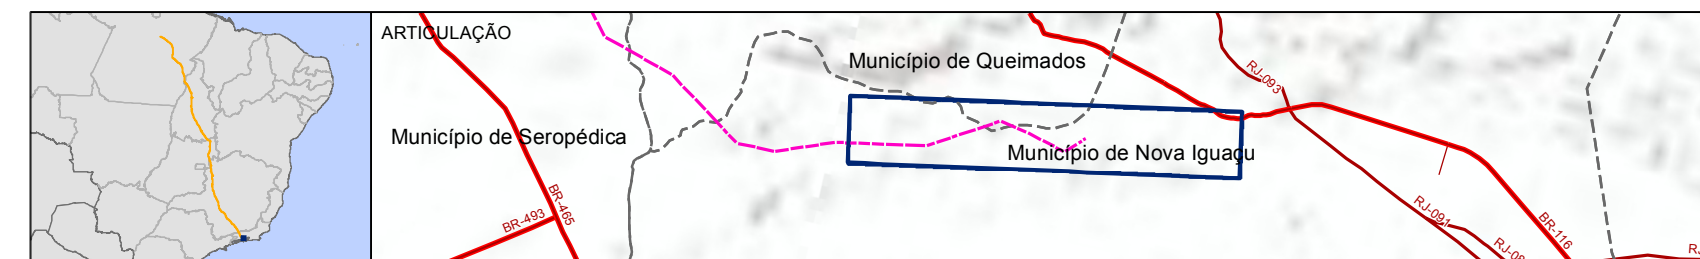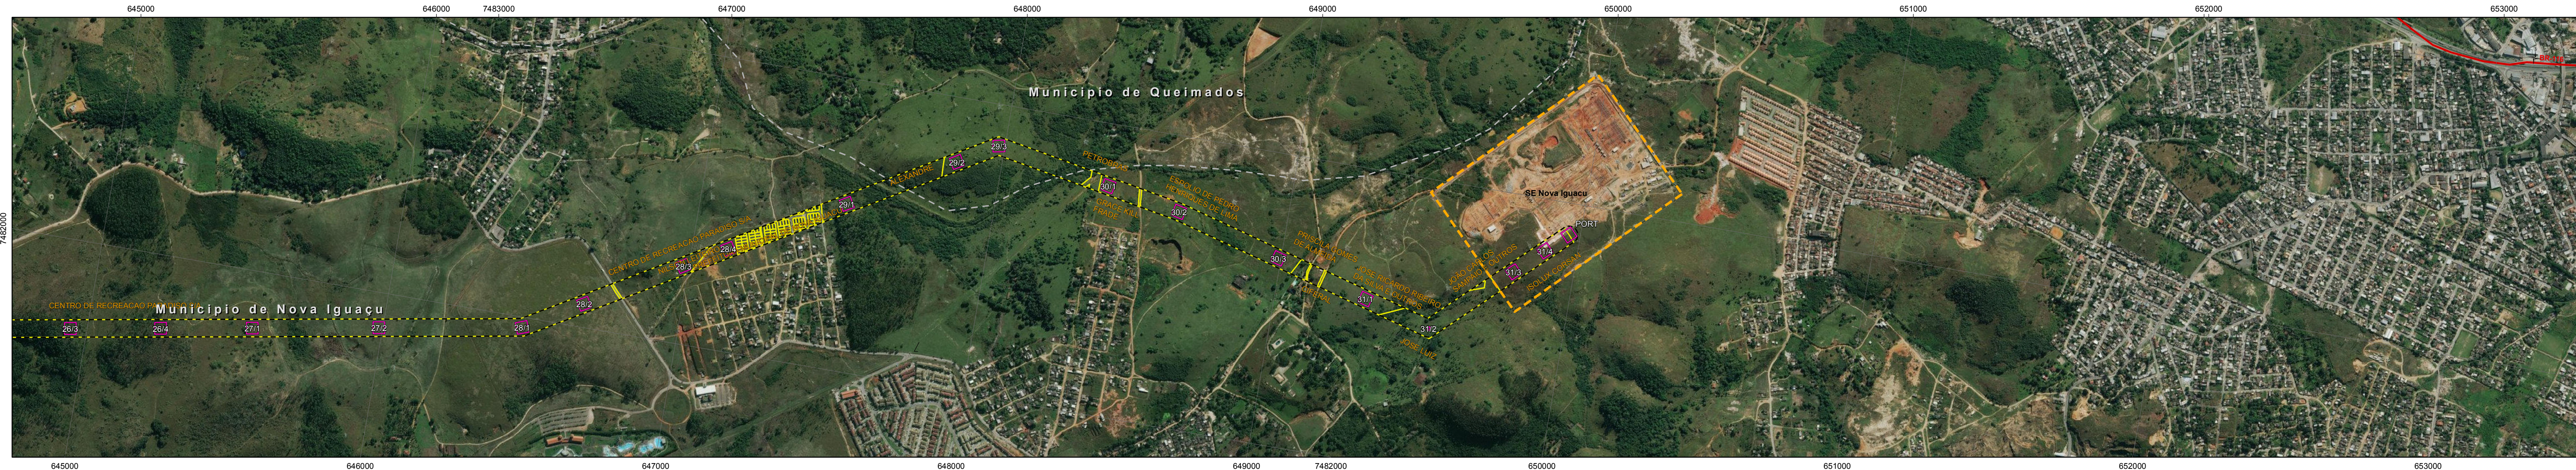

SISTEMA DE TRANSMISSÃO XINGU-RIO
CADASTRO DE PROPRIEDADES
LT 500 kV TERMINAL RIO - NOVA IGUAÇU