

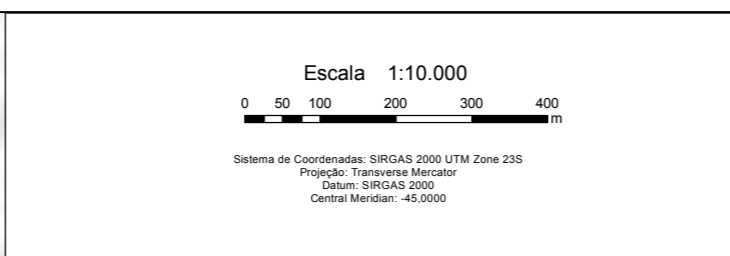


- |  |                                     |                                      |   |                  |
|--|-------------------------------------|--------------------------------------|---|------------------|
| Subestação Terminal Rio (50x50m)                                       | Reserva Legal                       | Praça de Torre Autoportante (50x50m) | Trecho Rodoviário (Juridição) Municipal | Limite Estadual  |
| Limite de Propriedade dentro da faixa de servidão da linha do eletrodo | Praça de Torre LT Eletrodo (20x20m) | Praça de Torre Estaivada (75x95m)    | Estadual                                | Limite Municipal |
|  | Faixa de Servidão                   | Hidrografia                          |   |                  |
|  | Anel do Eletrodo Terminal Rio       |                                      |   |                  |

**SISTEMA DE TRANSMISSÃO XINGU-RIO**  
 CADASTRO DE PROPRIEDADES  
 LT DO ELETRODO TERMINAL RIO

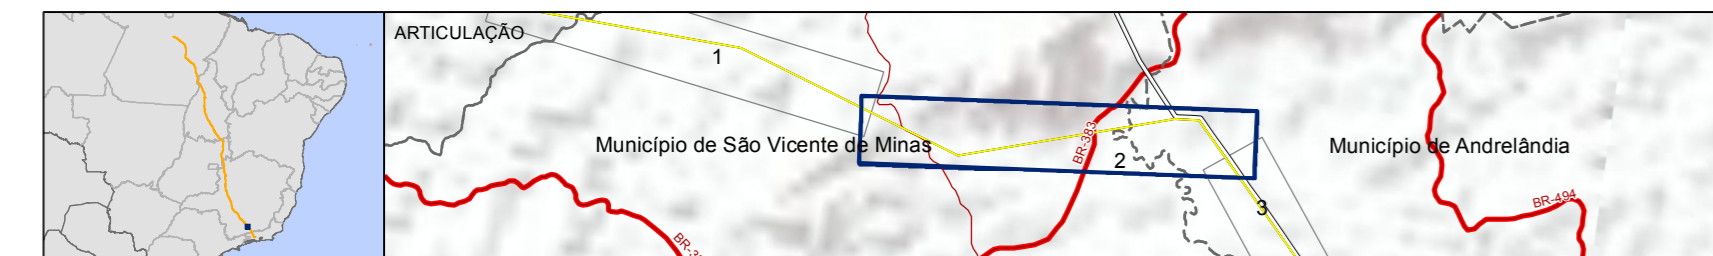

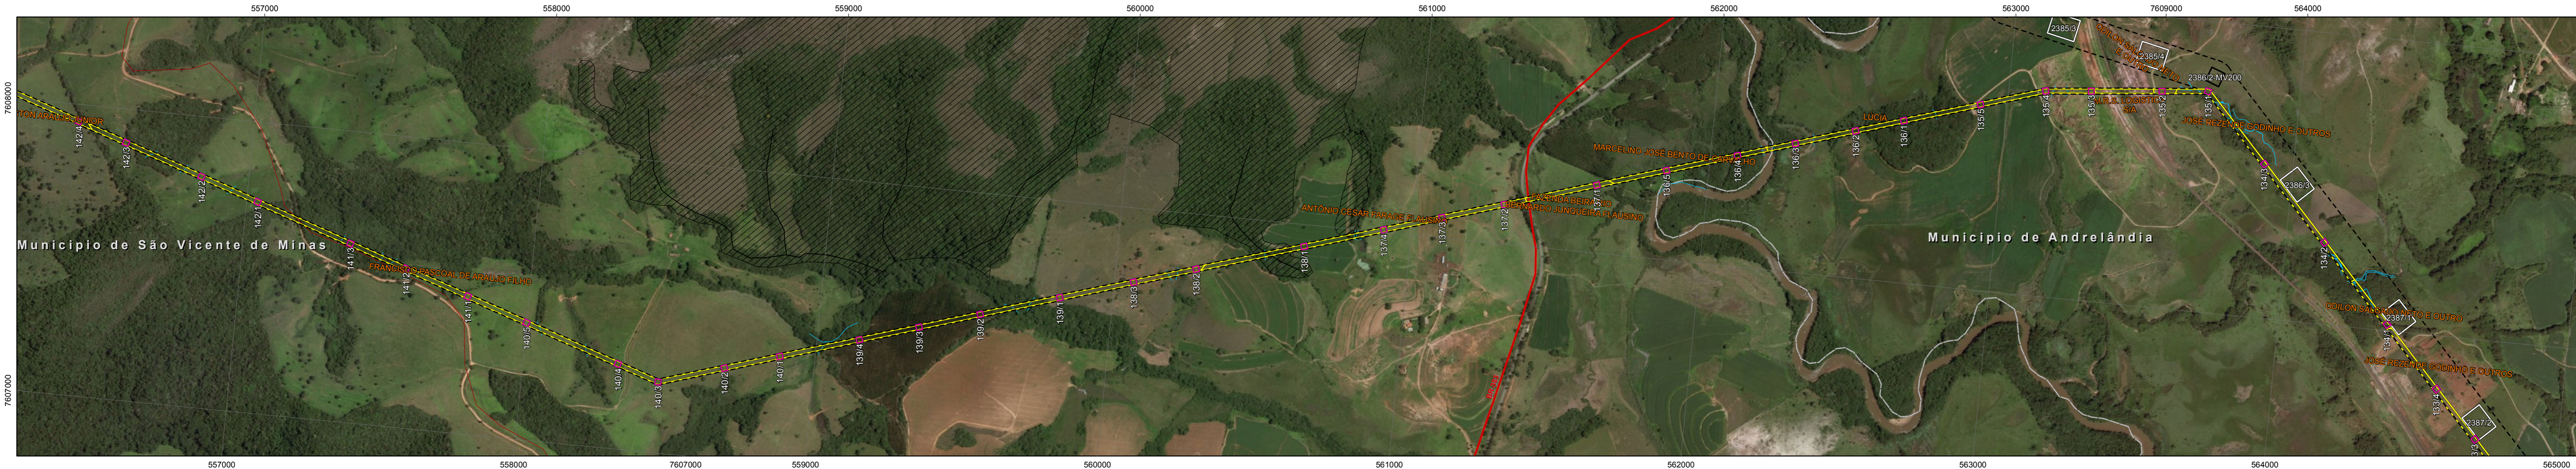



Subestação Terminal Rio (50x50m)	Praça de Torre Autoportante (50x50m)	<b>Trecho Rodoviário (Juridição)</b>	Limite Estadual
Reserva Legal	Praça de Torre Estaiada (75x95m)	Municipal	Limite Municipal
Limite de Propriedade dentro da faixa de servidão da linha do eletrodo	Praça de Torre LT Eletrodo (20x20m)	Estadual	
	Faixa de Servidão	Federal	
	Anel do Eletrodo Terminal Rio	Hidrografia	

**SISTEMA DE TRANSMISSÃO XINGU-RIO**  
**CADASTRO DE PROPRIEDADES**  
**LT DO ELETRODO TERMINAL RIO**

**XINGU RIO**  
TRANSMISSORA DE ENERGIA S.A.

**CONCREMAT**  
ambiental


Folha 2 / 18

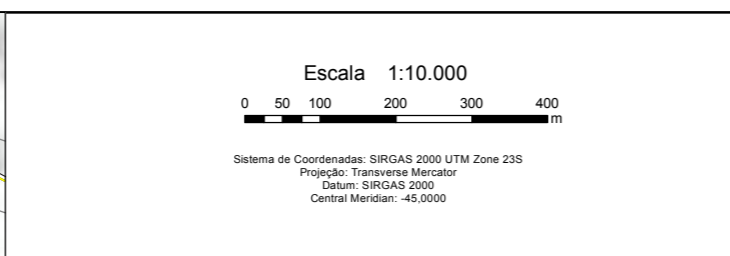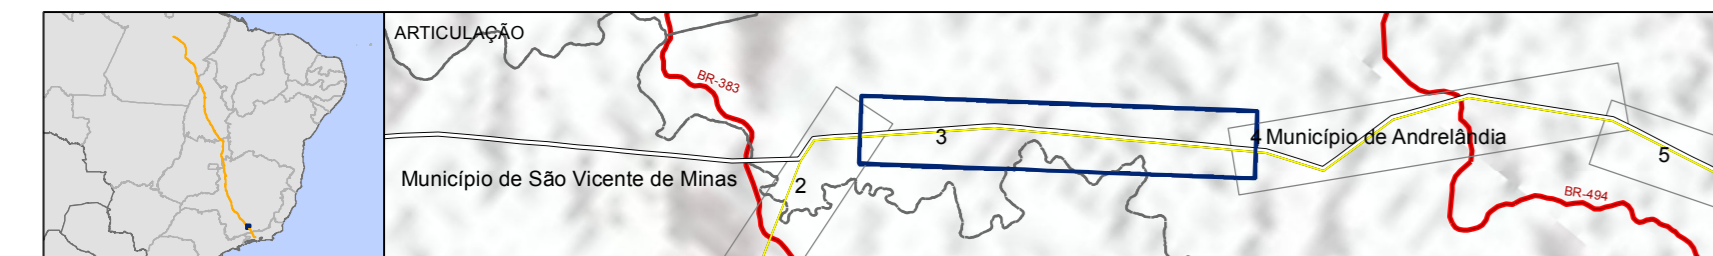

- |  |                                      |                               |                  |
|--|--------------------------------------|-------------------------------|------------------|
| Subestação Terminal Rio (50x50m)                                       | Praça de Torre Autoportante (50x50m) | Trecho Rodoviário (Juridição) | Limite Estadual  |
| Reserva Legal  | Praça de Torre Estaiada (75x95m)     |                               | Limite Municipal |
| Limite de Propriedade dentro da faixa de servidão da linha do eletrodo | Praça de Torre LT Eletrodo (20x20m)  | Municipal                     |                  |
|  | Faixa de Servidão                    | Estadual                      |                  |
|  | Anel do Eletrodo Terminal Rio        | Federal                       |                  |
|  |                                      | Hidrografia                   |                  |

**SISTEMA DE TRANSMISSÃO XINGU-RIO**  
**CADASTRO DE PROPRIEDADES**  
**LT DO ELETRODO TERMINAL RIO**



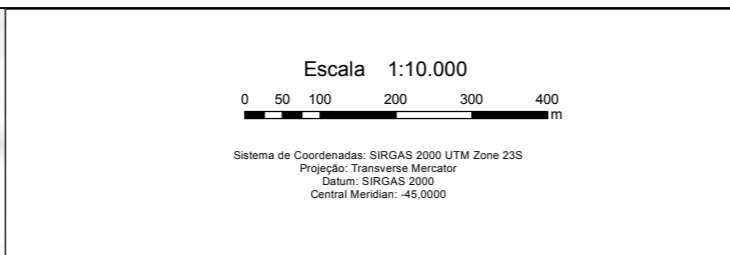




- |  |                                      |                                      |                  |
|--|--------------------------------------|--------------------------------------|------------------|
| Subestação Terminal Rio (50x50m)                                       | Praça de Torre Autoportante (50x50m) | <b>Trecho Rodoviário (Juridição)</b> | Limite Estadual  |
| Reserva Legal  | Praça de Torre Estaiada (75x95m)     | Municipal                            | Limite Municipal |
| Limite de Propriedade dentro da faixa de servidão da linha do eletrodo | Praça de Torre LT Eletrodo (20x20m)  | Estadual                             |                  |
|  | Faixa de Servidão                    | Federal                              |                  |
|  | Anel do Eletrodo Terminal Rio        | Hidrografia                          |                  |

**SISTEMA DE TRANSMISSÃO XINGU-RIO**  
 CADASTRO DE PROPRIEDADES  
 LT DO ELETRODO TERMINAL RIO

**XINGU RIO**  
TRANSMISSORA DE ENERGIA S.A.




**CONCREMAT**  
ambiental

Folha 4 / 18

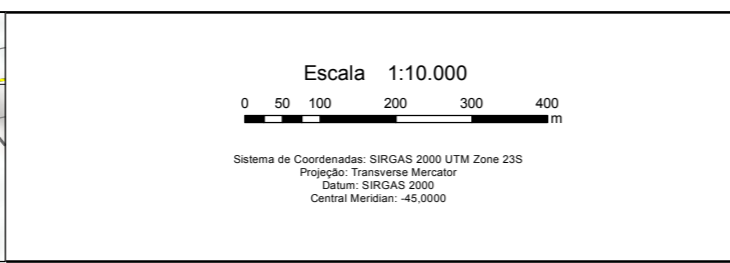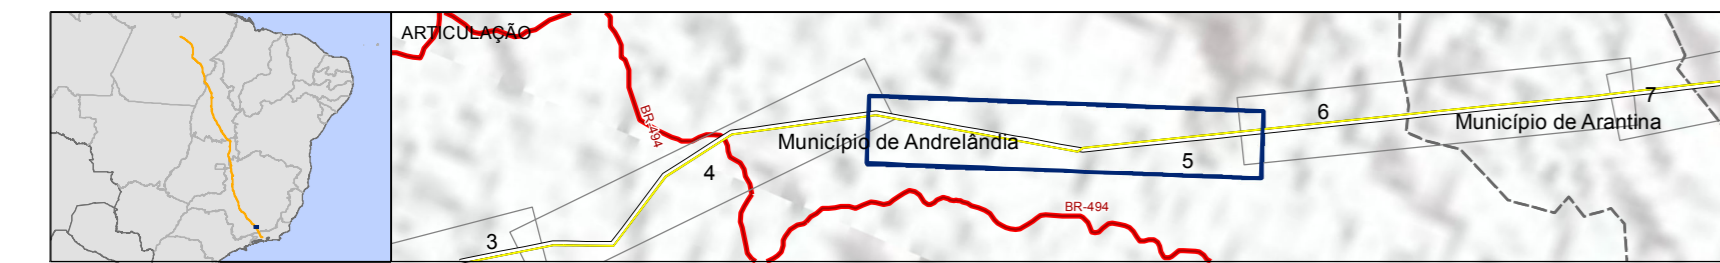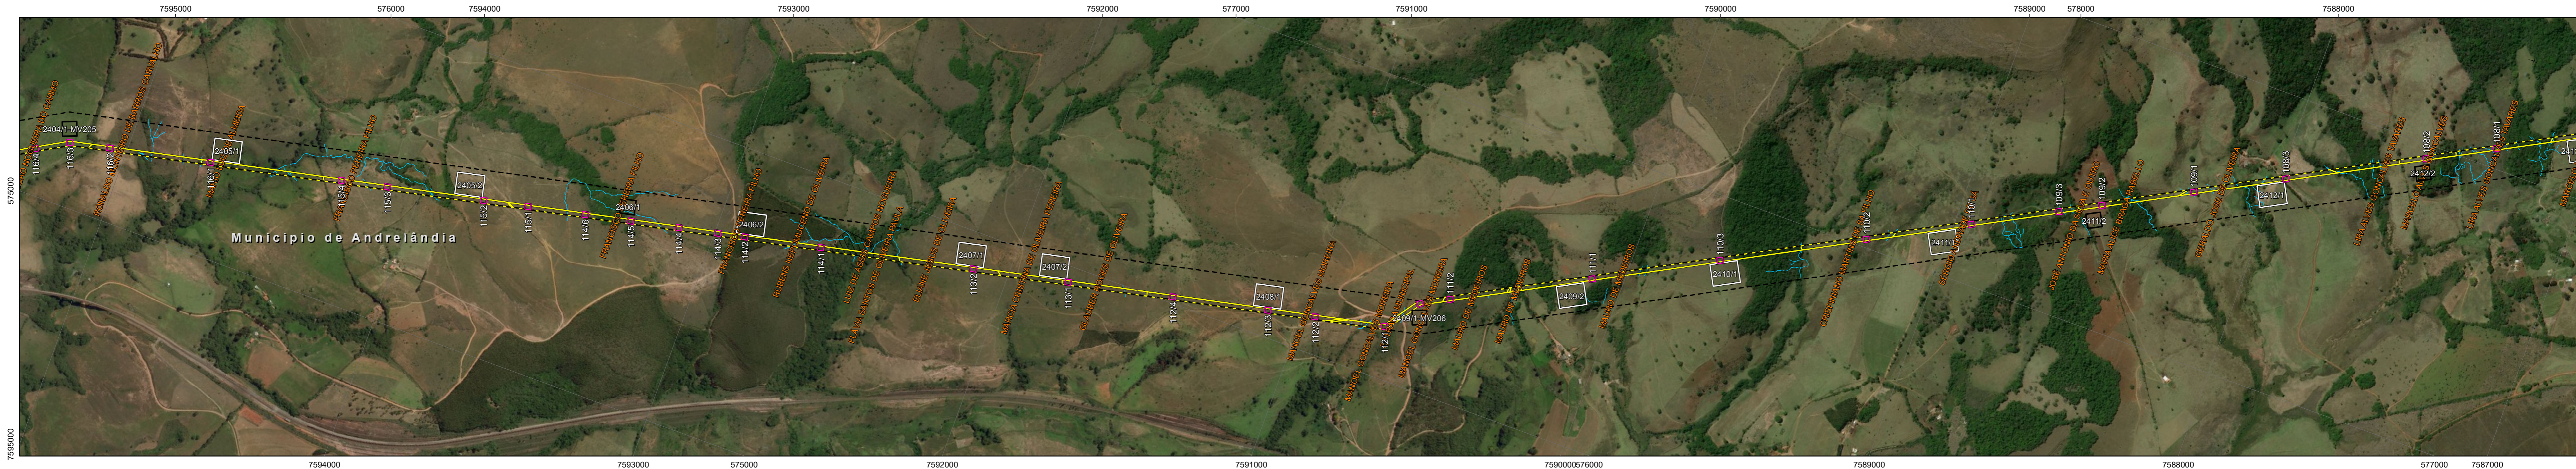

- Subestação Terminal Rio (50x50m)
  - Reserva Legal
  - Limite de Propriedade dentro da faixa de servidão da linha do eletrodo
  - Praça de Torre Autoportante (50x50m)
  - Praça de Torre Estaíada (75x95m)
  - Praça de Torre LT Eletrodo (20x20m)
  - Faixa de Servidão
  - Anel do Eletrodo Terminal Rio
- Trecho Rodoviário (Jurisdição)
- Municipal
  - Estadual
  - Federal
  - Hidrografia
- Limite Estadual (dashed line)
- Limite Municipal (dashed line)




**SISTEMA DE TRANSMISSÃO XINGU-RIO**  
 CADASTRO DE PROPRIEDADES  
 LT DO ELETRODO TERMINAL RIO

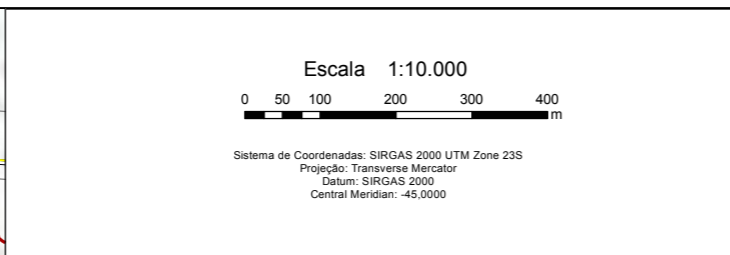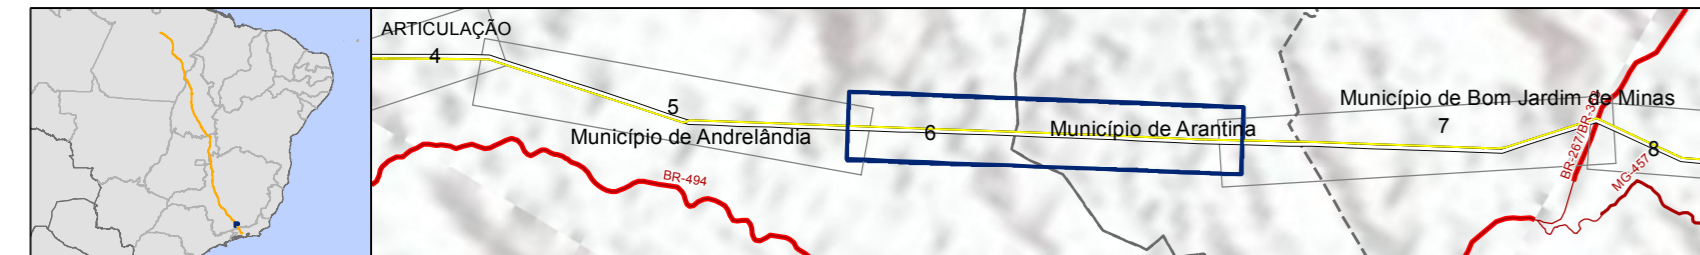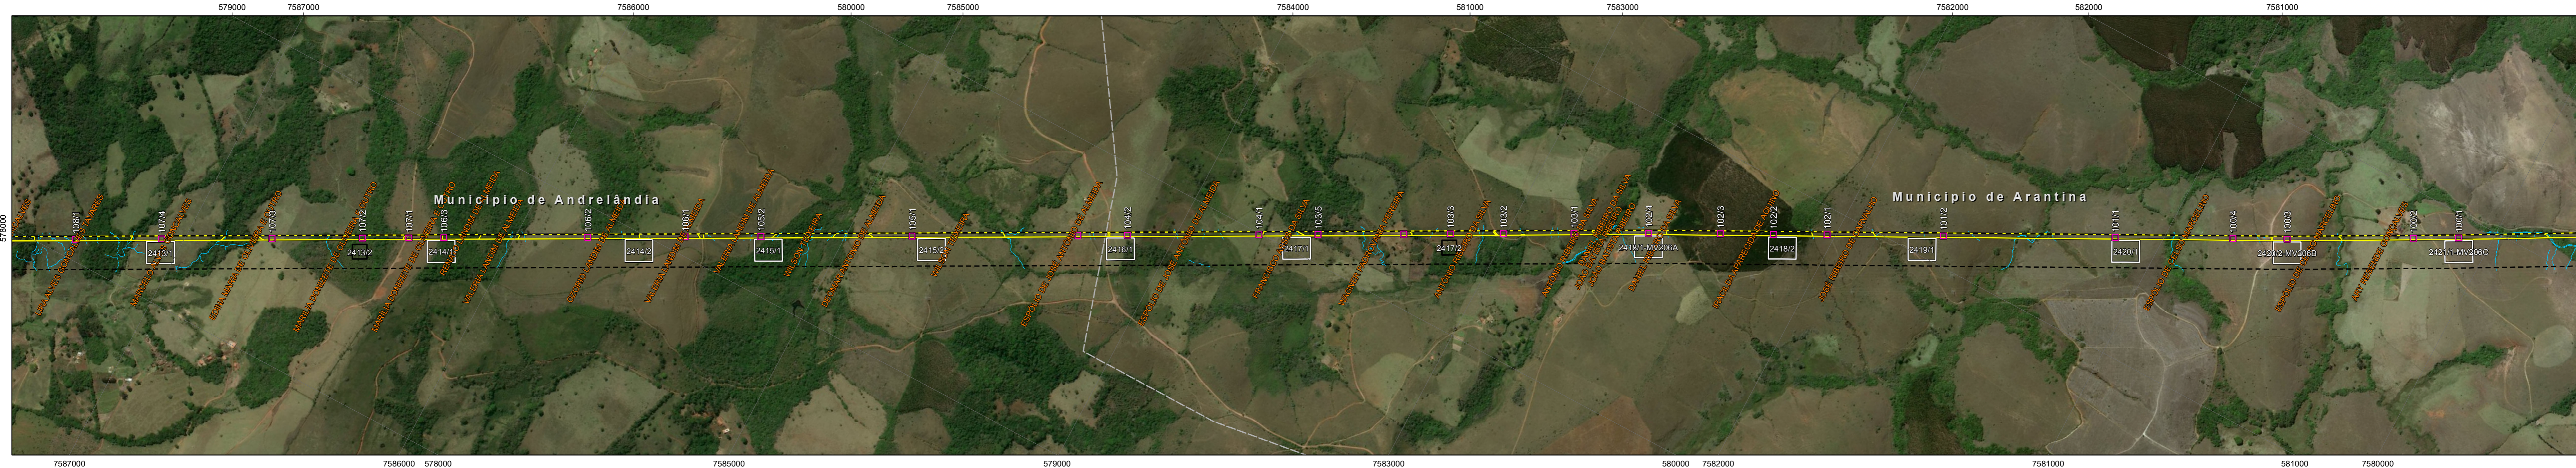

- |  |  |  |   |
|--|--|--|---|
| <ul style="list-style-type: none"> <li> Subestação Terminal Rio (50x50m)</li> <li> Reserva Legal</li> <li> Limite de Propriedade dentro da faixa de servidão da linha do eletrodo</li> </ul> | <ul style="list-style-type: none"> <li> Praça de Torre Autoportante (50x50m)</li> <li> Praça de Torre Estaiada (75x95m)</li> <li> Praça de Torre LT Eletrodo (20x20m)</li> <li> Faixa de Servidão</li> <li> Anel do Eletrodo Terminal Rio</li> </ul> | <ul style="list-style-type: none"> <li> Trecho Rodoviário (Jurisdição) Municipal</li> <li> Estadual</li> <li> Federal</li> <li> Hidrografia</li> </ul> | <ul style="list-style-type: none"> <li> Limite Estadual</li> <li> Limite Municipal</li> </ul> |
|--|--|--|---|

**SISTEMA DE TRANSMISSÃO XINGU-RIO**  
**CADASTRO DE PROPRIEDADES**  
**LT DO ELETRODO TERMINAL RIO**




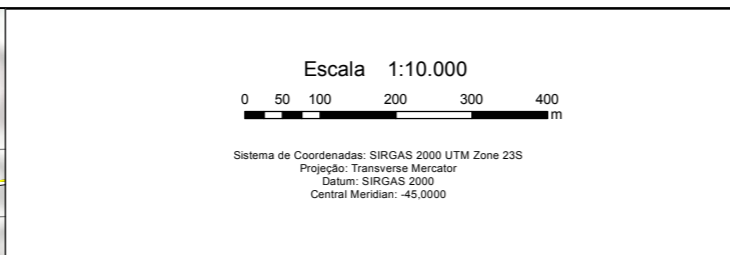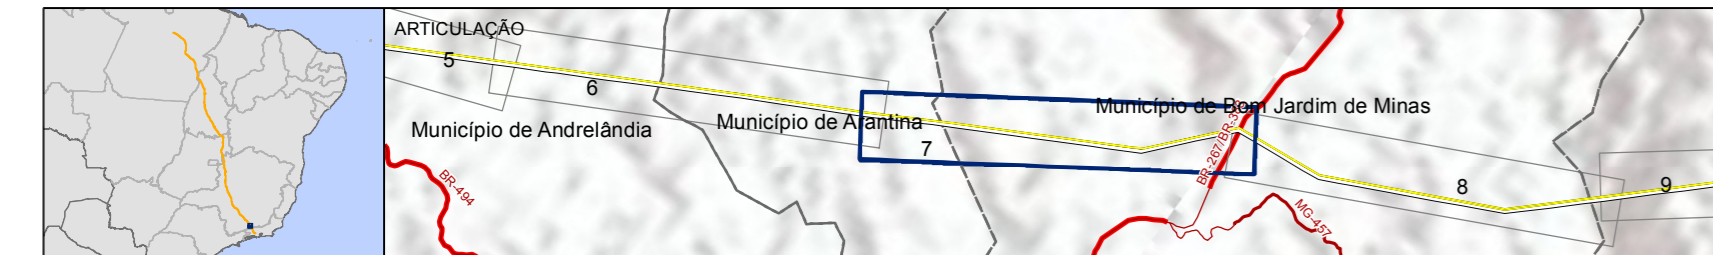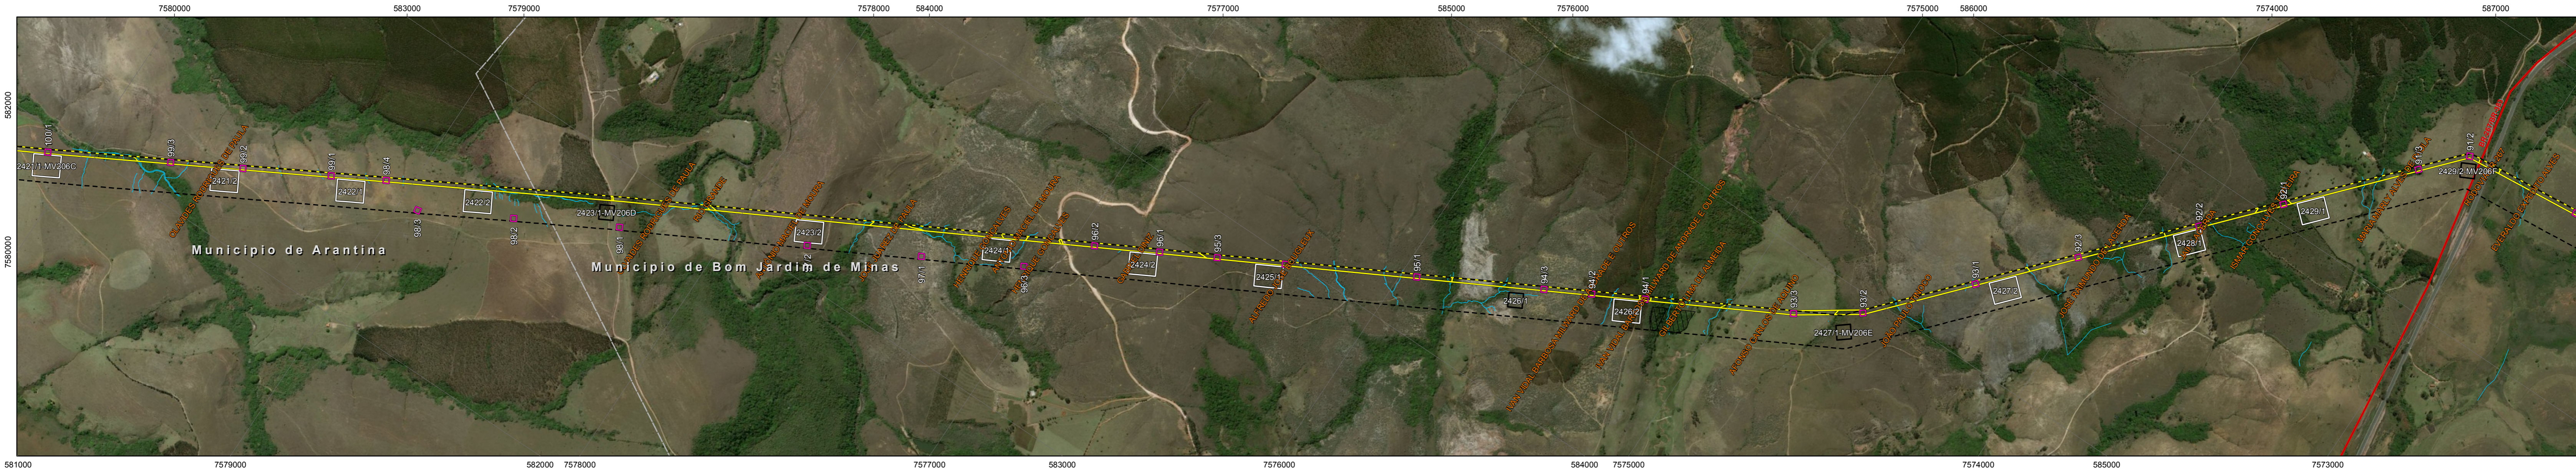

- |  |  |   |   |
|--|--|---|---|
| <ul style="list-style-type: none"> <li> Subestação Terminal Rio (50x50m)</li> <li> Reserva Legal</li> <li> Limite de Propriedade dentro da faixa de servidão da linha do eletrodo</li> </ul> | <ul style="list-style-type: none"> <li> Praça de Torre Autoportante (50x50m)</li> <li> Praça de Torre Estaiada (75x95m)</li> <li> Praça de Torre LT Eletrodo (20x20m)</li> <li> Faixa de Servidão</li> <li> Anel do Eletrodo Terminal Rio</li> </ul> | <ul style="list-style-type: none"> <li> Trecho Rodoviário (Juridição) <ul style="list-style-type: none"> <li> Municipal</li> <li> Estadual</li> <li> Federal</li> </ul> </li> <li> Hidrografia</li> </ul> | <ul style="list-style-type: none"> <li> Limite Estadual</li> <li> Limite Municipal</li> </ul> |
|--|--|---|---|

**SISTEMA DE TRANSMISSÃO XINGU-RIO**  
**CADASTRO DE PROPRIEDADES**  
**LT DO ELETRODO TERMINAL RIO**



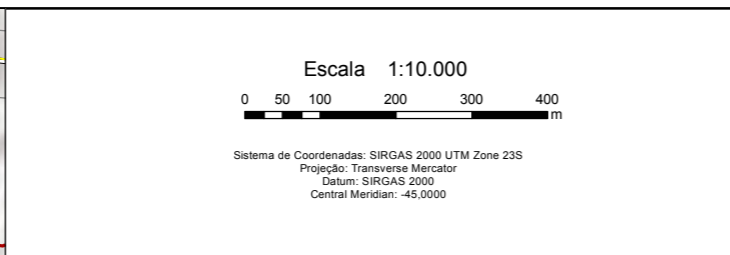

Subestação Terminal Rio (50x50m)	Praça de Torre Autoportante (50x50m)	<b>Trecho Rodoviário (Jurisdição)</b>	Limite Estadual
Reserva Legal	Praça de Torre Estaiada (75x95m)	Municipal	Limite Municipal
Limite de Propriedade dentro da faixa de servidão da linha do eletrodo	Praça de Torre LT Eletrodo (20x20m)	Estadual	
	Faixa de Servidão	Federal	
	Anel do Eletrodo Terminal Rio	Hidrografia	

**SISTEMA DE TRANSMISSÃO XINGU-RIO**  
 CADASTRO DE PROPRIEDADES  
 LT DO ELETRODO TERMINAL RIO





**XINGU RIO**  
TRANSMISSORA DE ENERGIA S.A.



**CONCREMAT**  
ambiental

Folha 8 / 18






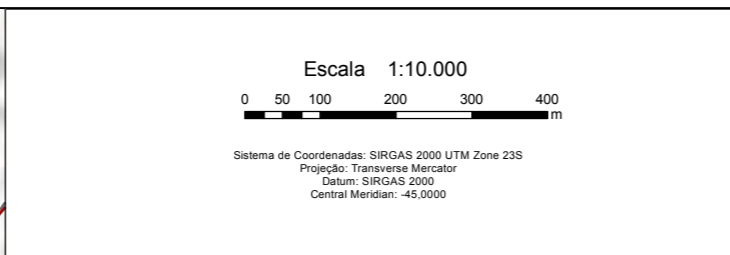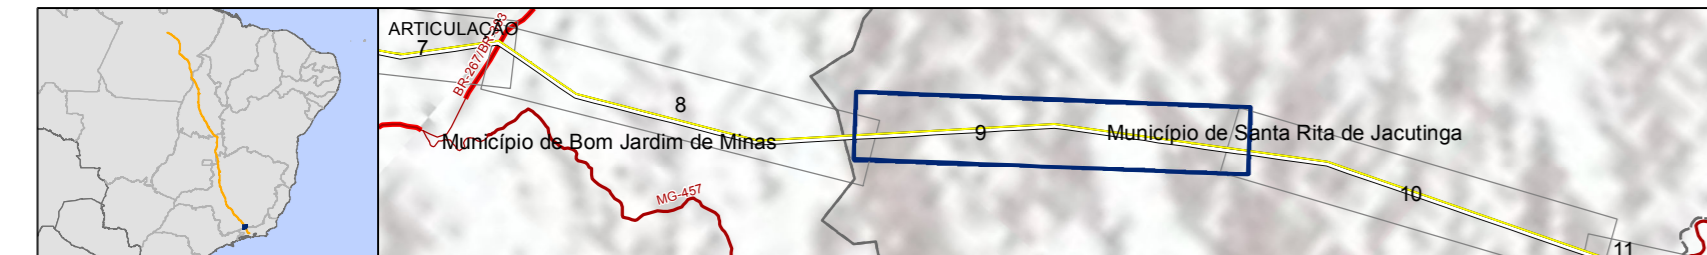

Subestação Terminal Rio (50x50m)	Praça de Torre Autoportante (50x50m)	Trecho Rodoviário (Juridição)	Limite Estadual
Reserva Legal	Praça de Torre Estaiada (75x95m)		Limite Municipal
Limite de Propriedade dentro da faixa de servidão da linha do eletrodo	Praça de Torre LT Eletrodo (20x20m)	Municipal	
	Faixa de Servidão	Estadual	
	Anel do Eletrodo Terminal Rio	Federal	
		Hidrografia	

**SISTEMA DE TRANSMISSÃO XINGU-RIO**  
 CADASTRO DE PROPRIEDADES  
 LT DO ELETRODO TERMINAL RIO





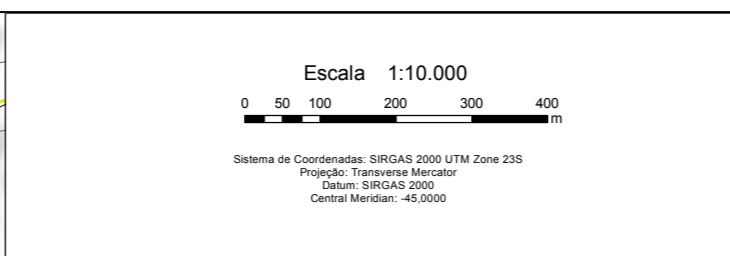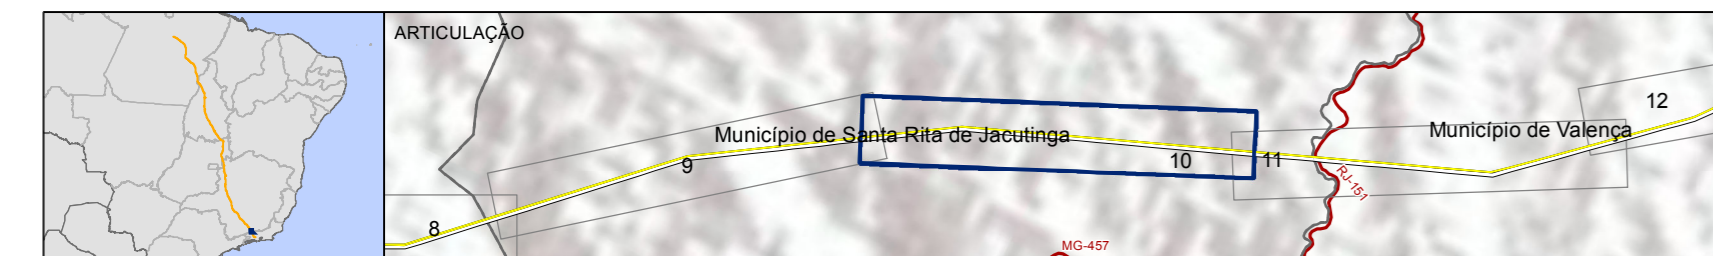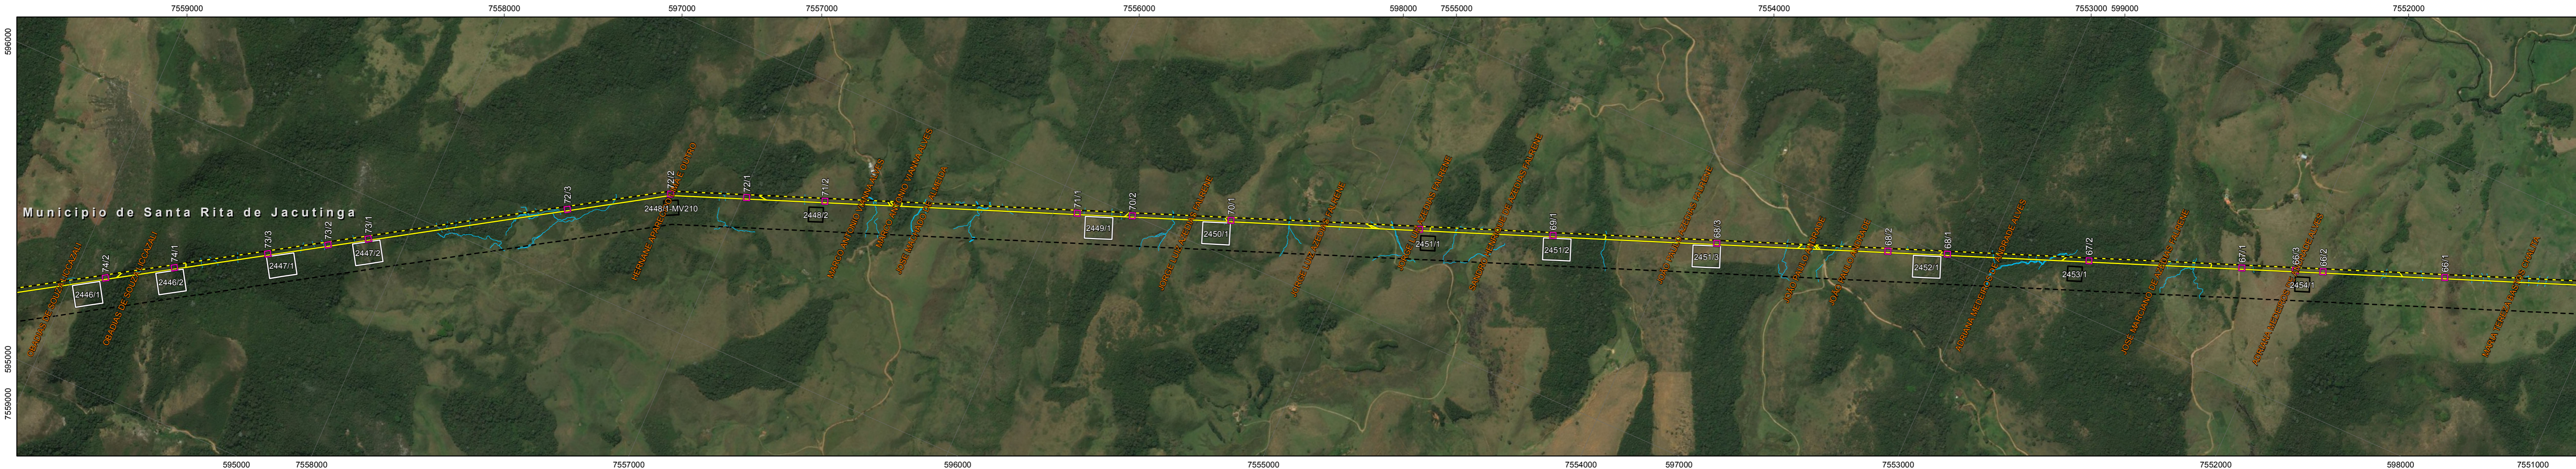

- |  |                                      |   |                  |
|--|--------------------------------------|---|------------------|
| Subestação Terminal Rio (50x50m)                                       | Praça de Torre Autoportante (50x50m) | Trecho Rodoviário (Juridição) Municipal | Limite Estadual  |
| Reserva Legal  | Praça de Torre Estaiada (75x95m)     | Estadual                                | Limite Municipal |
| Limite de Propriedade dentro da faixa de servidão da linha do eletrodo | Praça de Torre LT Eletrodo (20x20m)  | Federal                                 |                  |
|  | Faixa de Servidão                    | Hidrografia                             |                  |
|  | Anel do Eletrodo Terminal Rio        |   |                  |

**SISTEMA DE TRANSMISSÃO XINGU-RIO**  
**CADASTRO DE PROPRIEDADES**  
**LT DO ELETRODO TERMINAL RIO**



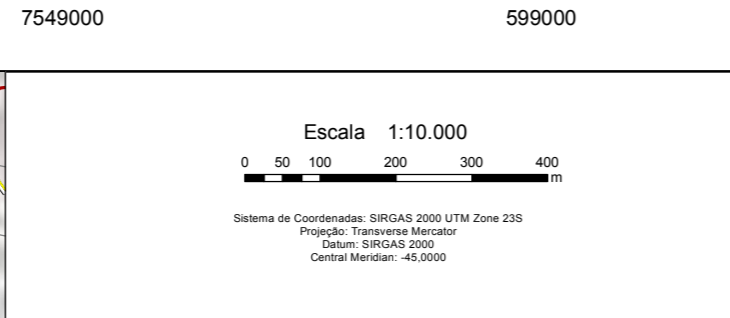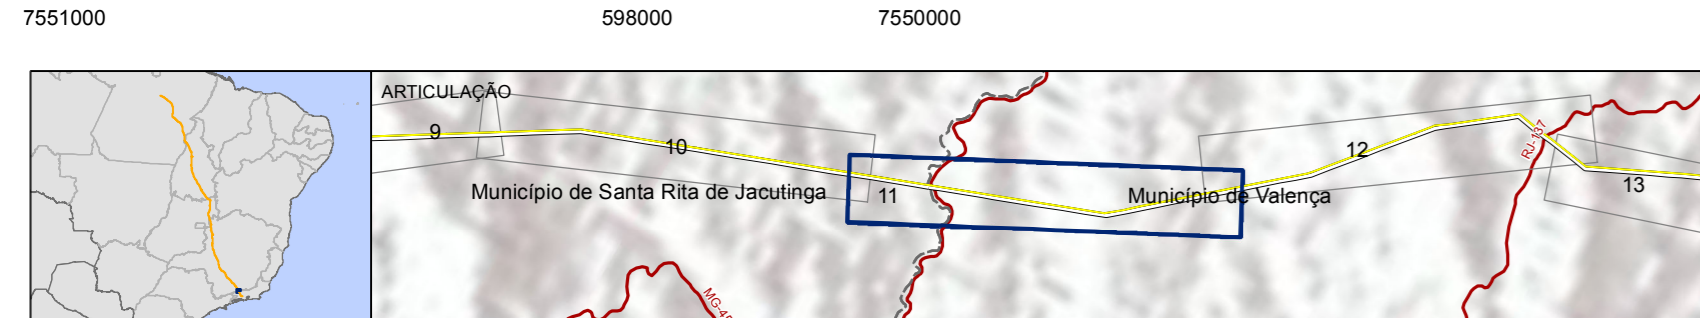

Subestação Terminal Rio (50x50m)	Praça de Torre Autoportante (50x50m)	Trecho Rodoviário (Juridição) Municipal	Limite Estadual
Reserva Legal	Praça de Torre Estaiada (75x95m)	Estadual	Limite Municipal
Limite de Propriedade dentro da faixa de servidão da linha do eletrodo	Praça de Torre LT Eletrodo (20x20m)	Federal	
	Faixa de Servidão	Hidrografia	
	Anel do Eletrodo Terminal Rio		



**SISTEMA DE TRANSMISSÃO XINGU-RIO**  
 CADASTRO DE PROPRIEDADES  
 LT DO ELETRODO TERMINAL RIO

**XINGU RIO**  
 TRANSMISSORA DE ENERGIA S.A.

**CONCREMAT**  
 ambiental

Folha 11 / 18



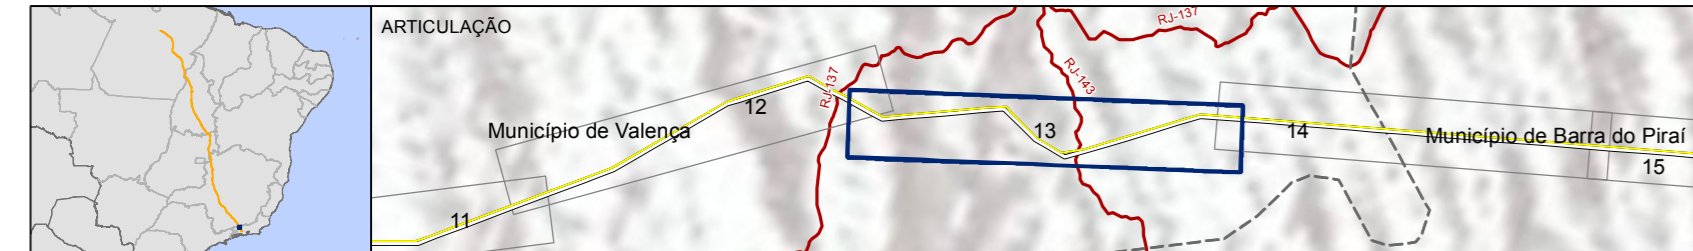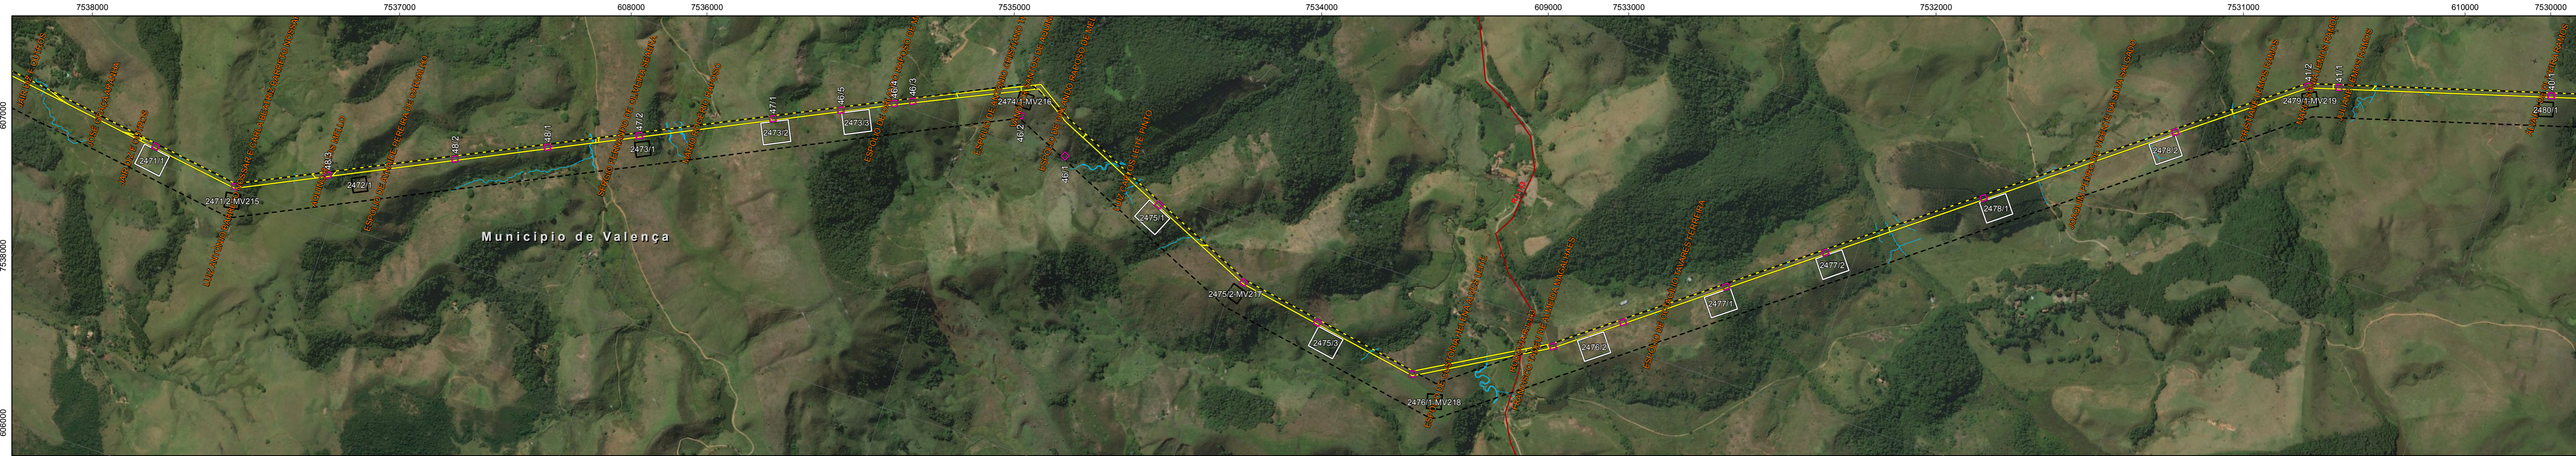




Escala 1:10.000  
 0 50 100 200 300 400 m  
 Sistema de Coordenadas: SIRGAS 2000 UTM Zone 23S  
 Projeção: Transversa Mercator  
 Datum: SIRGAS 2000  
 Central Meridiano: -45,00000

- Subestação Terminal Rio
- Reserva Legal
- Limite de Propriedade dentro da faixa de servidão da linha do eletrodo
- Praça de Torre Autoportante (50x50m)
- Praça de Torre Estaiada (75x95m)
- Praça de Torre LT Eletrodo (20x20m)
- Faixa de Servidão
- Anel do Eletrodo Terminal Rio

- Trecho Rodoviário (Jurisdição) Municipal
- Estadual
- Federal
- Hidrografia
- Limite Estadual
- Limite Municipal

**SISTEMA DE TRANSMISSÃO XINGU-RIO**  
 CADASTRO DE PROPRIEDADES  
 LT DO ELETRODO TERMINAL RIO






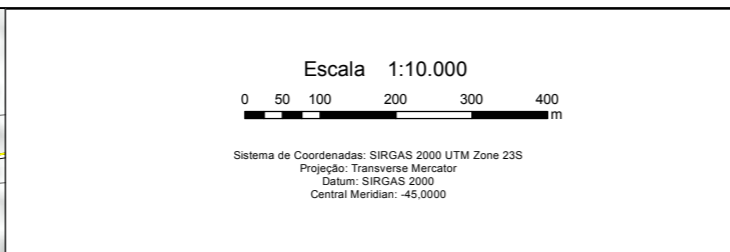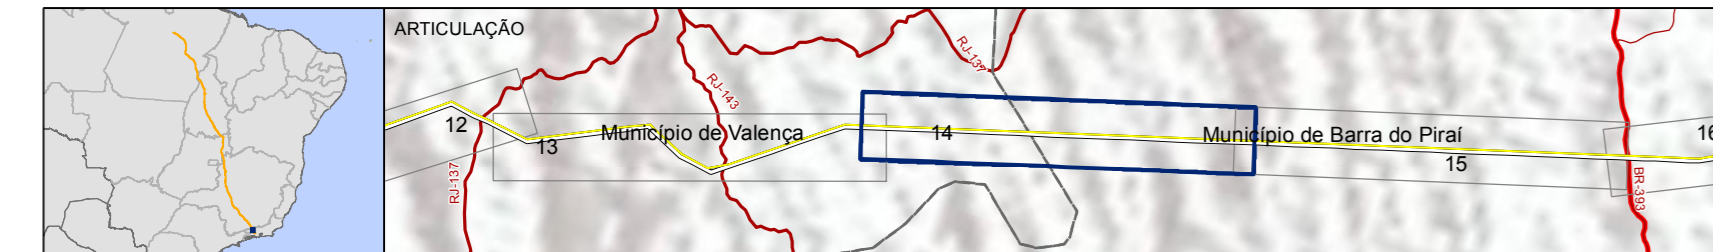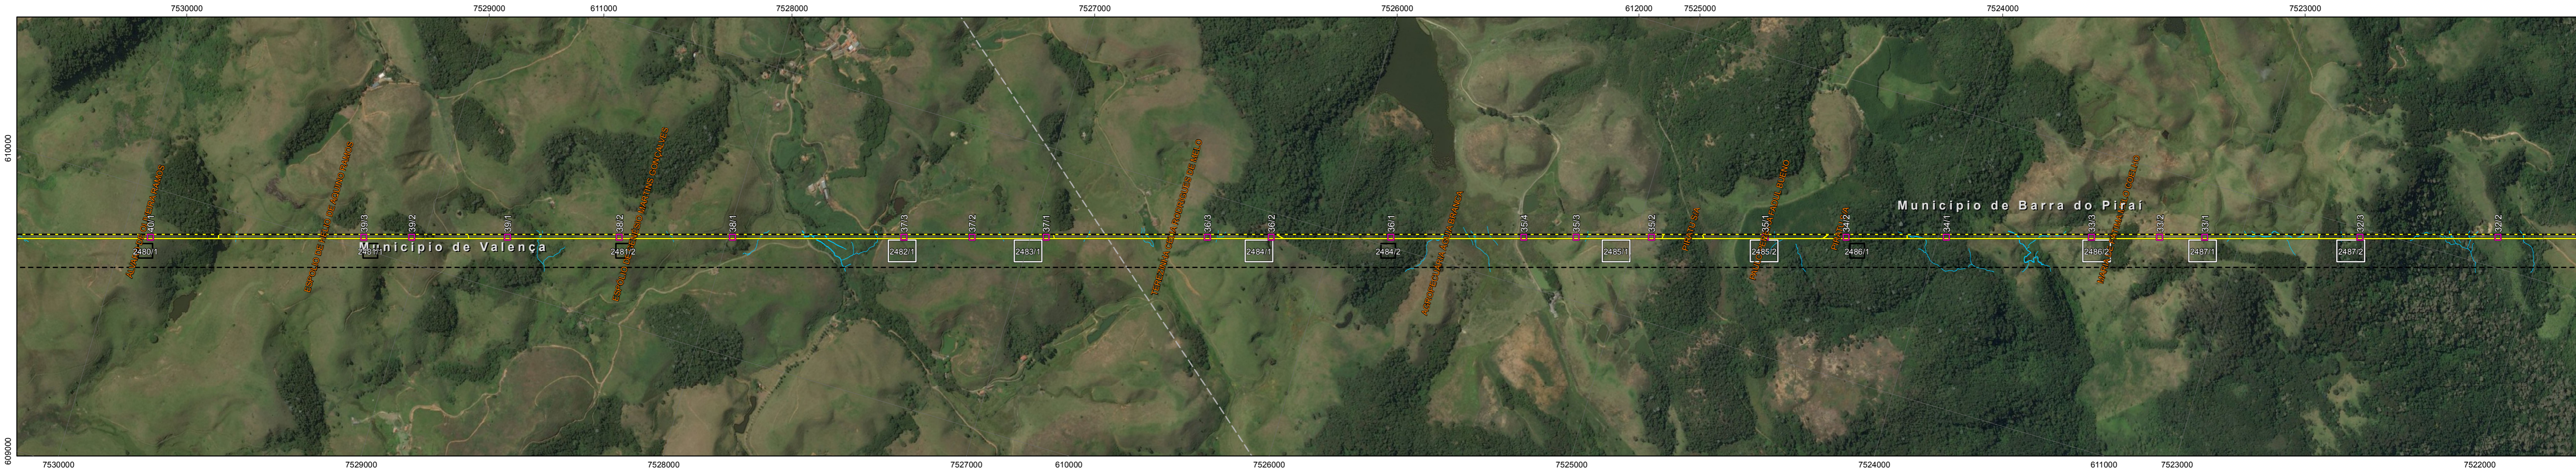

- |  |                                      |                                |                 |
|--|--------------------------------------|--------------------------------|-----------------|
| Subestação Terminal Rio (50x50m)                                       | Praça de Torre Autoportante (50x50m) | Trecho Rodoviário (Jurisdição) | Limite Estadual |
| Reserva Legal  | Praça de Torre Estaiada (75x95m)     |                                | Municipal       |
| Limite de Propriedade dentro da faixa de servidão da linha do eletrodo | Praça de Torre LT Eletrodo (20x20m)  | Estadual                       |                 |
|  | Faixa de Servidão                    | Federal                        |                 |
|  | Anel do Eletrodo Terminal Rio        | Hidrografia                    |                 |

**SISTEMA DE TRANSMISSÃO XINGU-RIO**  
**CADASTRO DE PROPRIEDADES**  
**LT DO ELETRODO TERMINAL RIO**




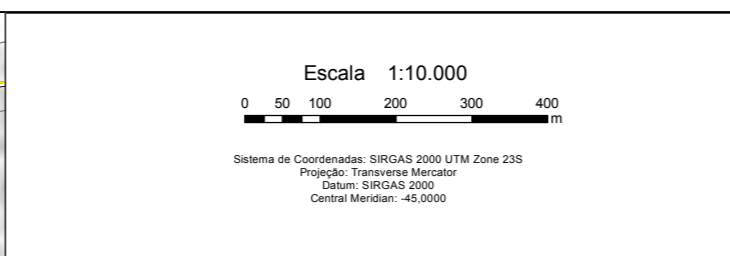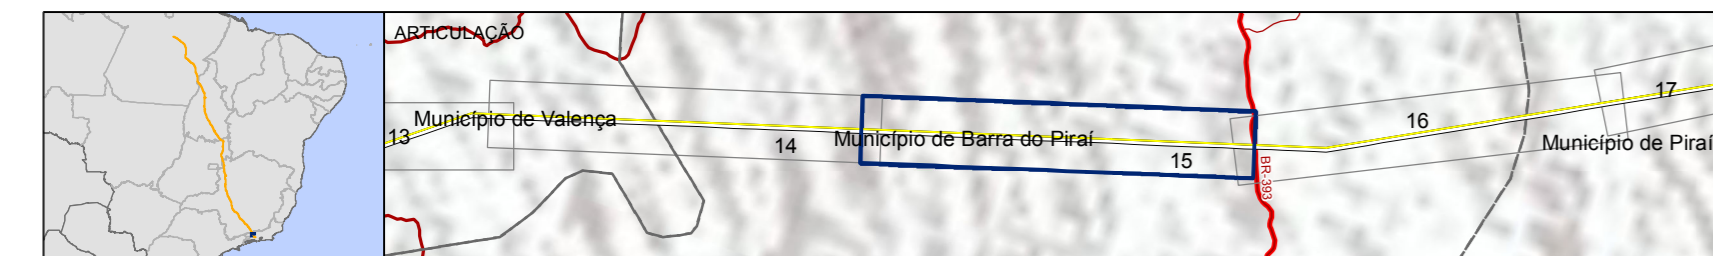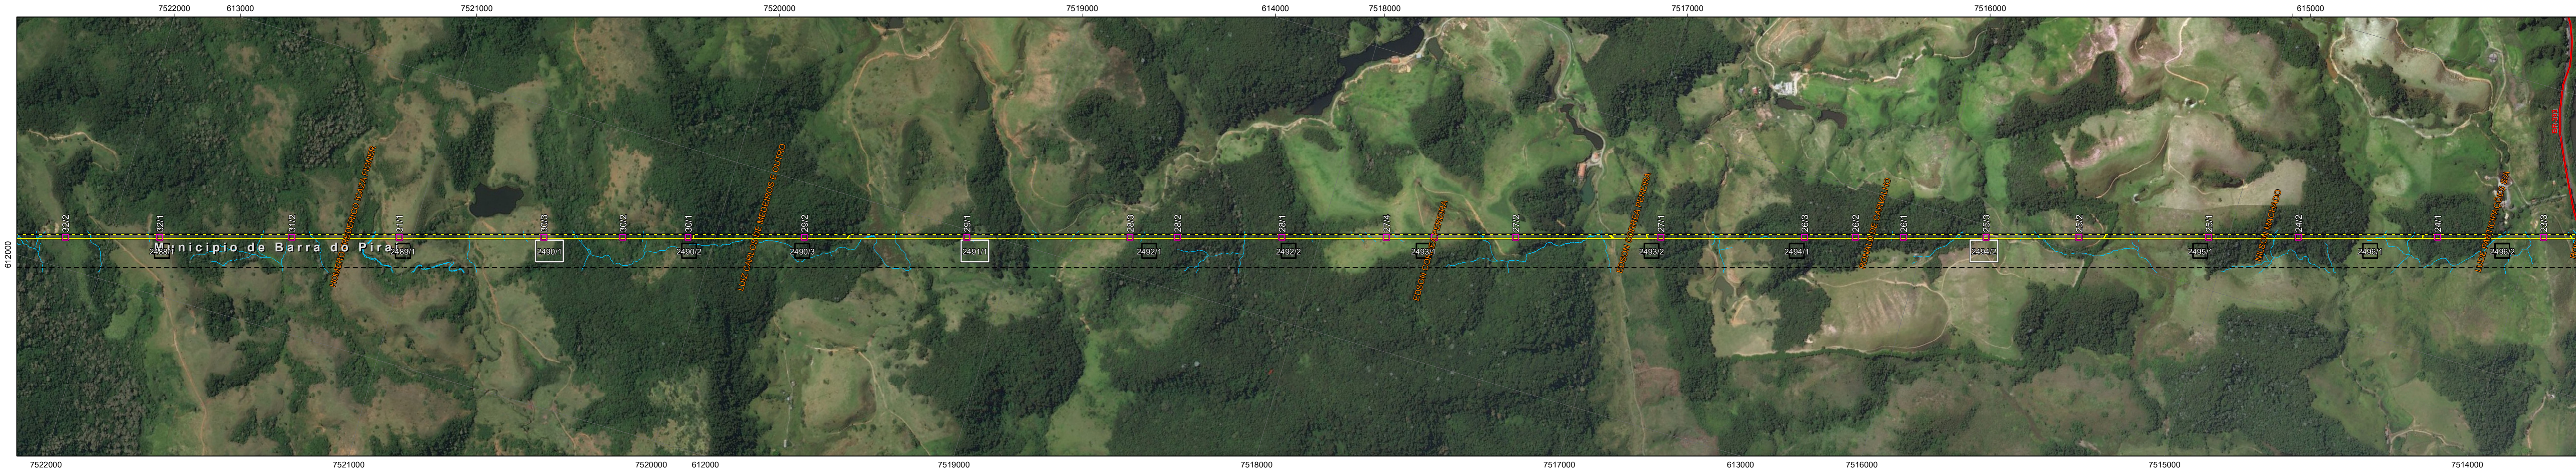

- Subestação Terminal Rio (50x50m)
  - Reserva Legal
  - Limite de Propriedade dentro da faixa de servidão da linha do eletrodo
  - Praça de Torre Autoportante (50x50m)
  - Praça de Torre Estaiada (75x95m)
  - Praça de Torre LT Eletrodo (20x20m)
  - Faixa de Servidão
  - Anel do Eletrodo Terminal Rio
- Trecho Rodoviário (Juridição)
- Municipal
  - Estadual
  - Federal
  - Hidrografia
- Limite Estadual (dashed line)
- Limite Municipal (dotted line)

**SISTEMA DE TRANSMISSÃO XINGU-RIO**  
**CADASTRO DE PROPRIEDADES**  
**LT DO ELETRODO TERMINAL RIO**



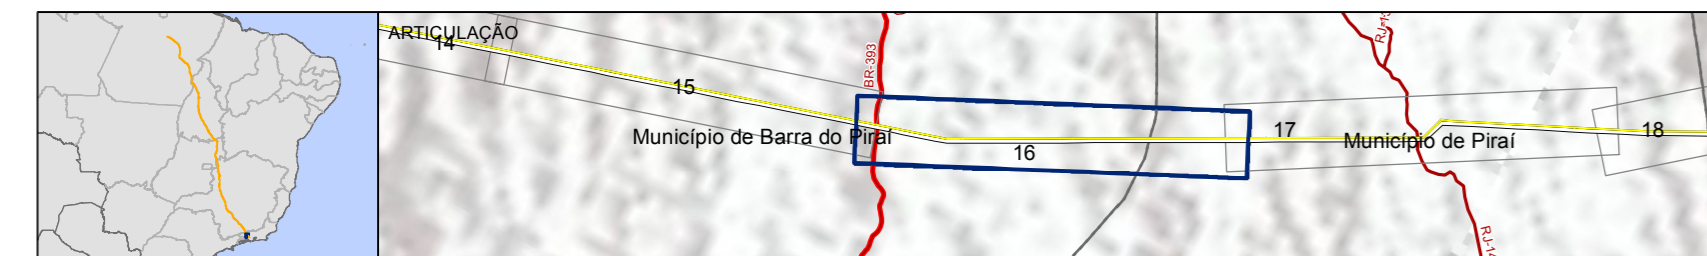

Escala 1:10.000

0 50 100 200 300 400 m

Sistema de Coordenadas: SIRGAS 2000 UTM Zone 23S  
 Projeção: Transverse Mercator  
 Datum: SIRGAS 2000  
 Central Meridian: -45,0000




- Subestação Terminal Rio (50x50m)
  - Reserva Legal
  - Limite de Propriedade dentro da faixa de servidão da linha do eletrodo
  - Praça de Torre Autoportante (50x50m)
  - Praça de Torre Estaiada (75x95m)
  - Praça de Torre LT Eletrodo (20x20m)
  - Faixa de Servidão
  - Anel do Eletrodo Terminal Rio
- Trecho Rodoviário (Jurisdição)
- Municipal
  - Estadual
  - Federal
  - Hidrografia
- Limite Estadual (dashed line)
- Limite Municipal (solid line)

### SISTEMA DE TRANSMISSÃO XINGU-RIO

#### CADASTRO DE PROPRIEDADES LT DO ELETRODO TERMINAL RIO





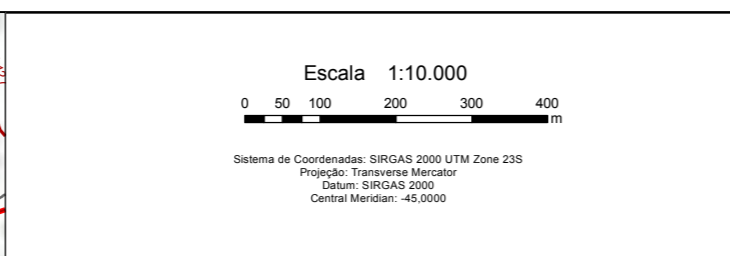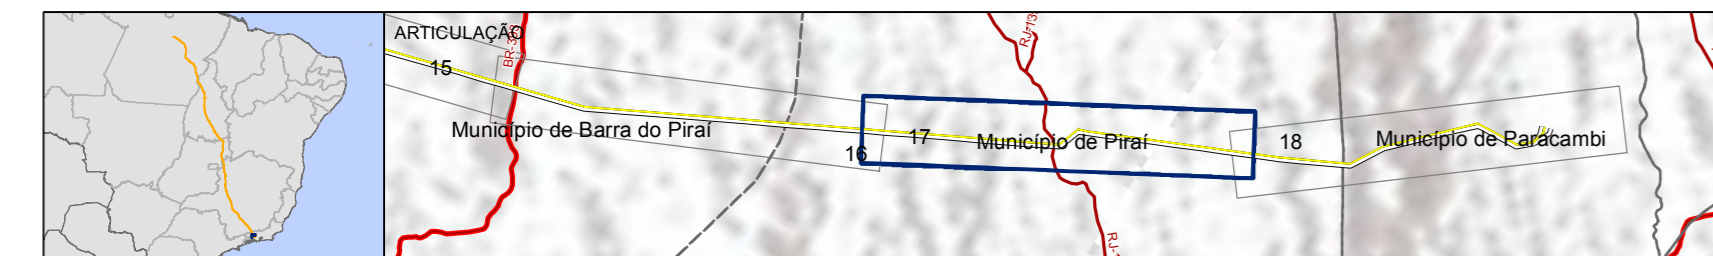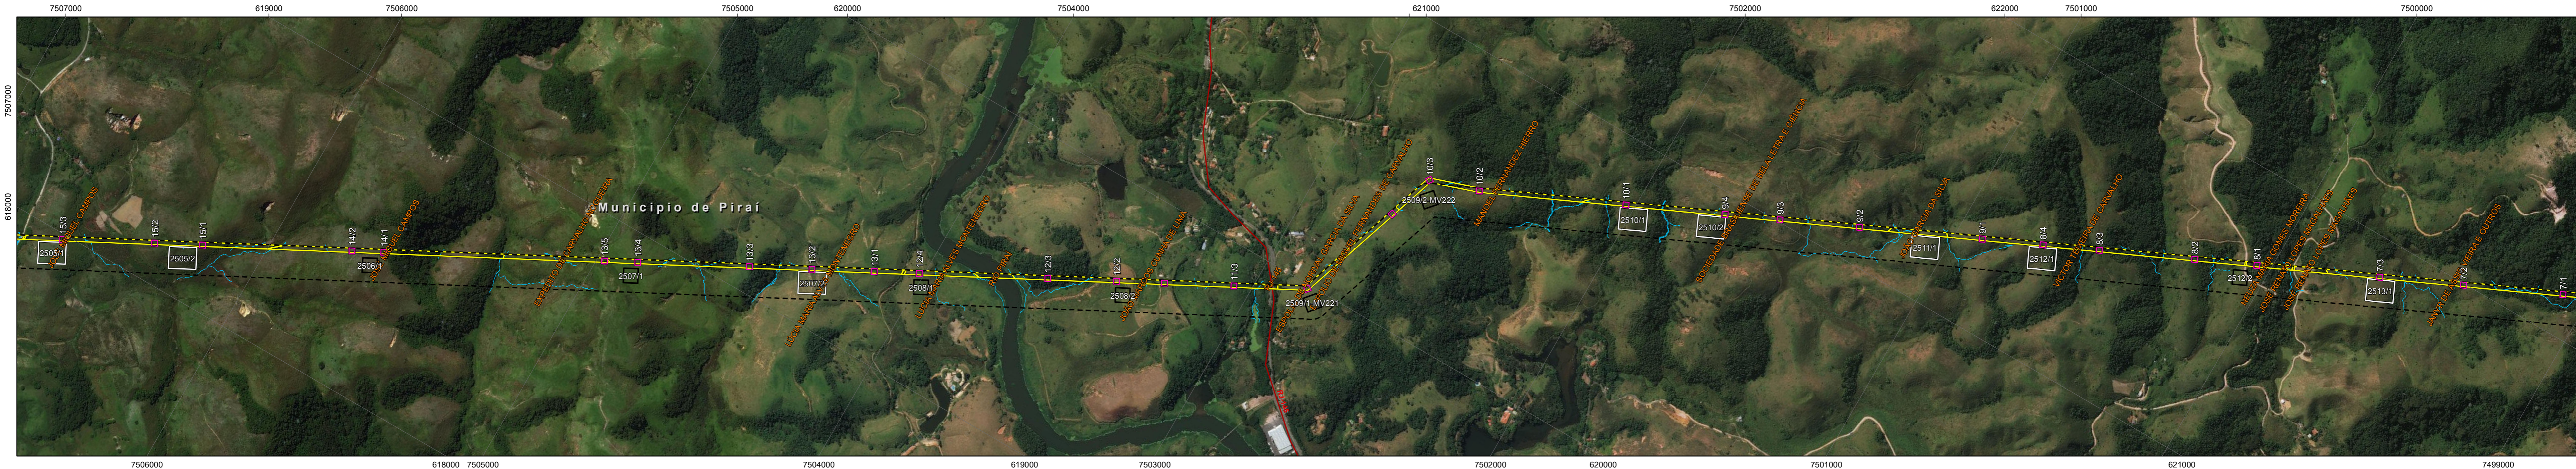

- Subestação Terminal Rio
- Reserva Legal
- Limite de Propriedade dentro da faixa de servidão da linha do eletrodo
- Praça de Torre Autoportante (50x50m)
- Praça de Torre Estaiada (75x95m)
- Praça de Torre LT Eletrodo (20x20m)
- Faixa de Servidão
- Anel do Eletrodo Terminal Rio
- Trecho Rodoviário (Juridição)**
- Municipal
- Estadual
- Federal
- Hidrografia
- Limite Estadual
- Limite Municipal

**SISTEMA DE TRANSMISSÃO XINGU-RIO**  
**CADASTRO DE PROPRIEDADES**  
**LT DO ELETRODO TERMINAL RIO**





**XINGU RIO**  
TRANSMISSORA DE ENERGIA S.A.



**CONCREMAT**  
ambiental

Folha 17 / 18

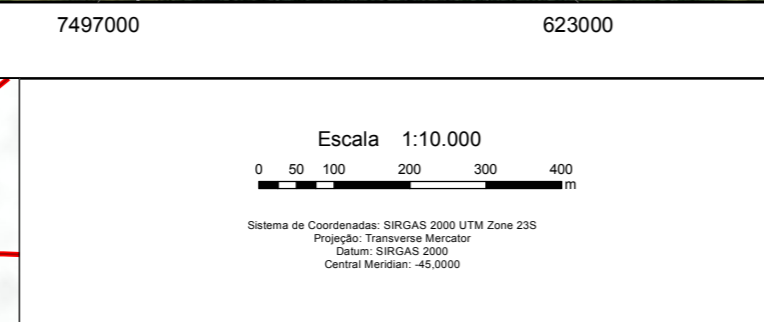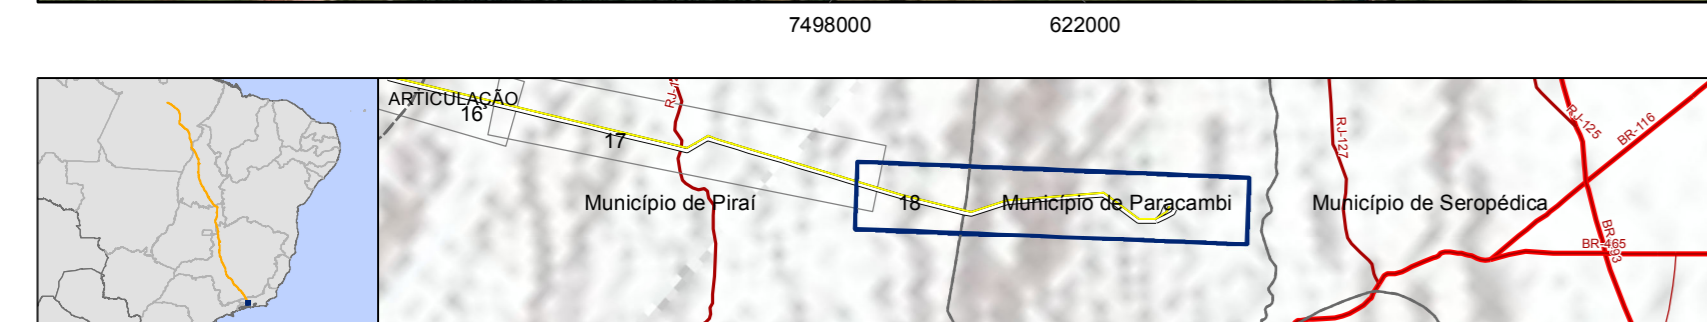

Subestação Terminal Rio	Praça de Torre Autoportante (50x50m)	Trecho Rodoviário (Juridição)	Limite Estadual
Reserva Legal	Praça de Torre Estaiada (75x95m)		Limite Municipal
Limite de Propriedade dentro da faixa de servidão da linha do eletrodo	Praça de Torre LT Eletrodo (20x20m)	Municipal	
	Faixa de Servidão	Estadual	
	Anel do Eletrodo Terminal Rio	Federal	
		Hidrografia	

**SISTEMA DE TRANSMISSÃO XINGU-RIO**  
**CADASTRO DE PROPRIEDADES**  
**LT DO ELETRODO TERMINAL RIO**



**XINGU RIO**  
TRANSMISSORA DE ENERGIA S.A.



**CONCREMAT**  
ambiental

Folha 18 / 18