

Reserva Legal	Praça de Torre Autoportante (50x50m)	Hidrografia	Limite Estadual
Subestação Xingu	Praça de Torre Estaiada (75x95m)	Trecho Rodoviário (Juridição)	Limite Municipal
Limite de Propriedade dentro da faixa de servidão da linha do eletrodo	Praça de Torre LT Eletrodo (20x20m)	Municipal	
	Faixa de Servidão	Estadual	
	Anel do Eletrodo Xingu	Federal	

SISTEMA DE TRANSMISSÃO XINGU-RIO
CADASTRO DE PROPRIEDADES
LT DO ELETRODO XINGU





XINGU RIO
TRANSMISSORA DE ENERGIA S.A.



CONCREMAT
ambiental

Folha 1 / 6

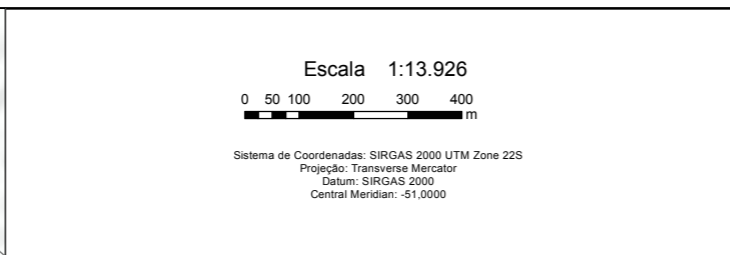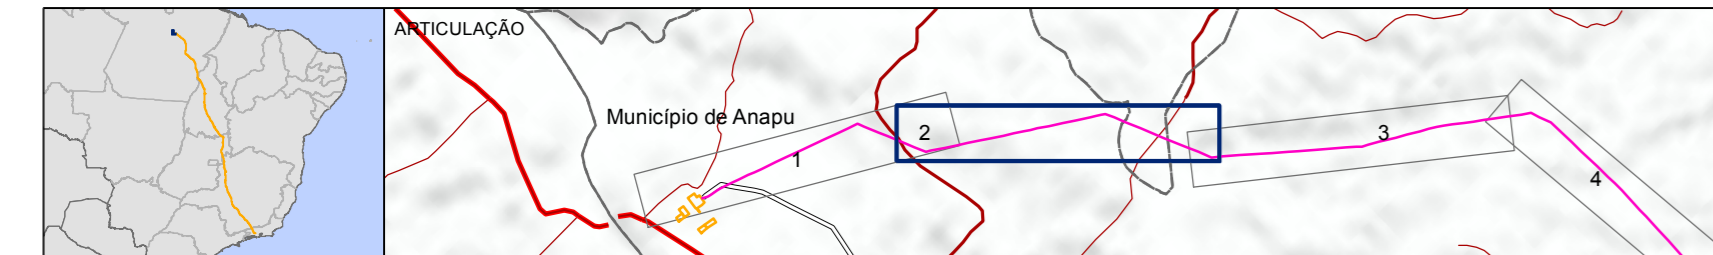



Reserva Legal	Praça de Torre Autoportante (50x50m)	Hidrografia	Limite Estadual
Subestação Xingu	Praça de Torre Estaiada (75x95m)	Trecho Rodoviário (Juridição)	Limite Municipal
Limite de Propriedade dentro da faixa de servidão da linha do eletrodo	Praça de Torre LT Eletrodo (20x20m)	Municipal	
	Faixa de Servidão	Estadual	
	Anel do Eletrodo Xingu	Federal	

SISTEMA DE TRANSMISSÃO XINGU-RIO
CADASTRO DE PROPRIEDADES
LT DO ELETRODO XINGU

XINGU RIO
TRANSMISSORA DE ENERGIA S.A.

CONCREMAT
ambiental

Folha 2 / 6

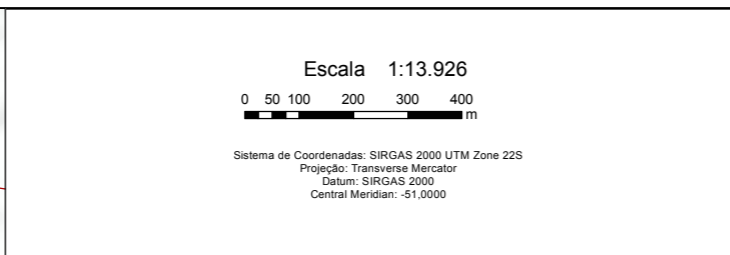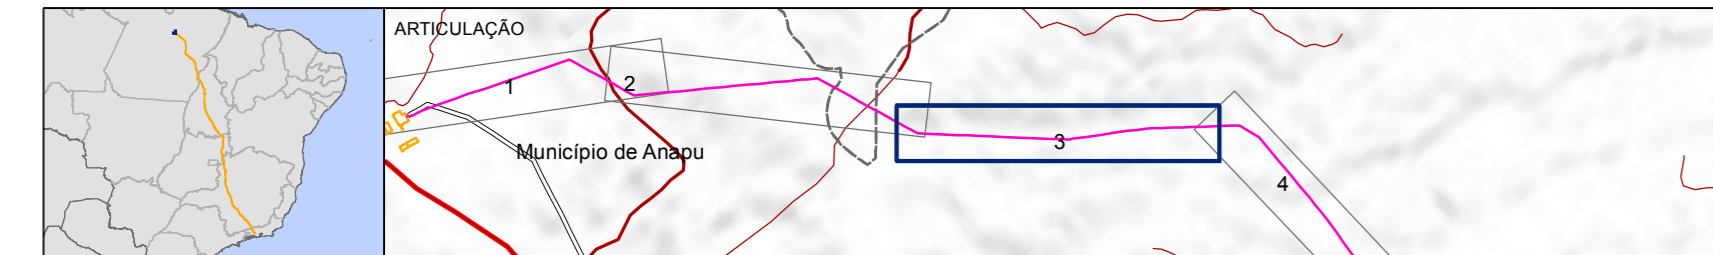




Reserva Legal	Praça de Torre Autoportante (50x50m)	Hidrografia	Limite Estadual
Subestação Xingu	Praça de Torre Estaiada (75x95m)	Trecho Rodoviário (Juridição)	Limite Municipal
Limite de Propriedade dentro da faixa de servidão da linha do eletrodo	Praça de Torre LT Eletrodo (20x20m)	Municipal	
	Faixa de Servidão	Estadual	
	Anel do Eletrodo Xingu	Federal	

SISTEMA DE TRANSMISSÃO XINGU-RIO
 CADASTRO DE PROPRIEDADES
 LT DO ELETRODO XINGU

XINGU RIO
TRANSMISSORA DE ENERGIA S.A.

CONCREMAT
ambiental

Folha 3 / 6

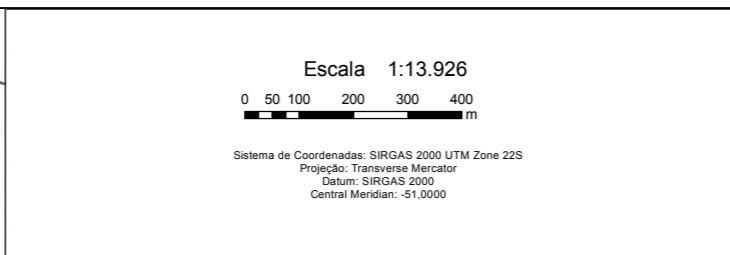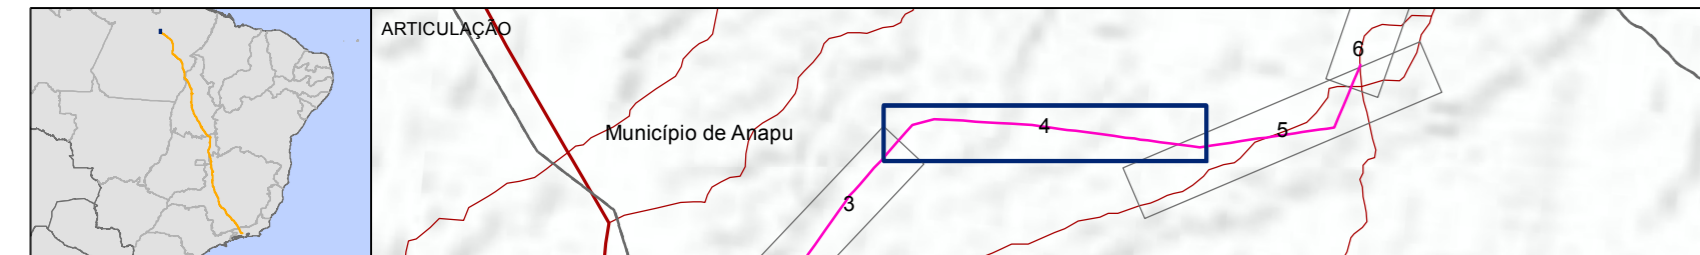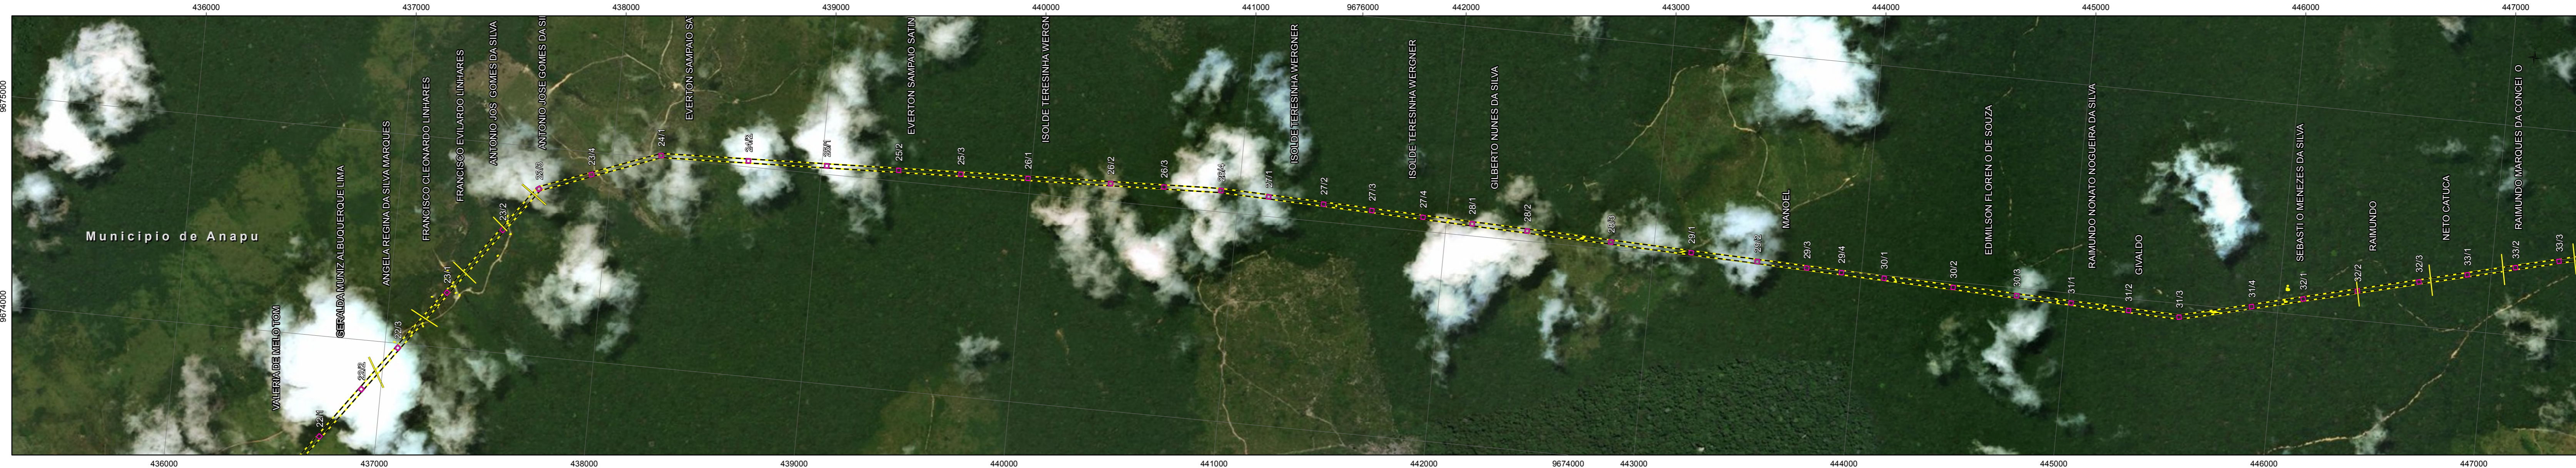



Reserva Legal	Praça de Torre Autoportante (50x50m)	Hidrografia	Limite Estadual
Subestação Xingu	Praça de Torre Estaiada (75x95m)	Trecho Rodoviário (Juridicção)	Limite Municipal
Limite de Propriedade dentro da faixa de servidão da linha do eletrodo	Praça de Torre LT Eletrodo (20x20m)	Municipal	
Faixa de Servidão	Anel do Eletrodo Xingu	Estadual	
		Federal	

SISTEMA DE TRANSMISSÃO XINGU-RIO
CADASTRO DE PROPRIEDADES
LT DO ELETRODO XINGU

XINGU RIO
TRANSMISSORA DE ENERGIA S.A.

CONCREMAT
ambiental




Folha 4 / 6

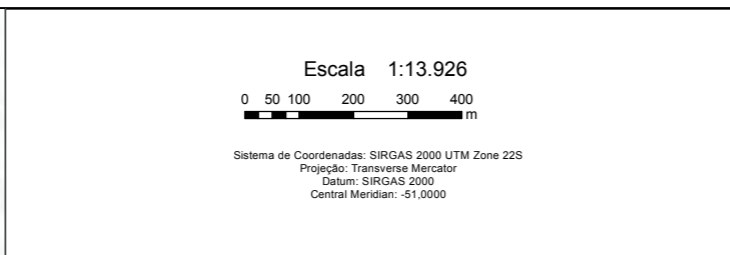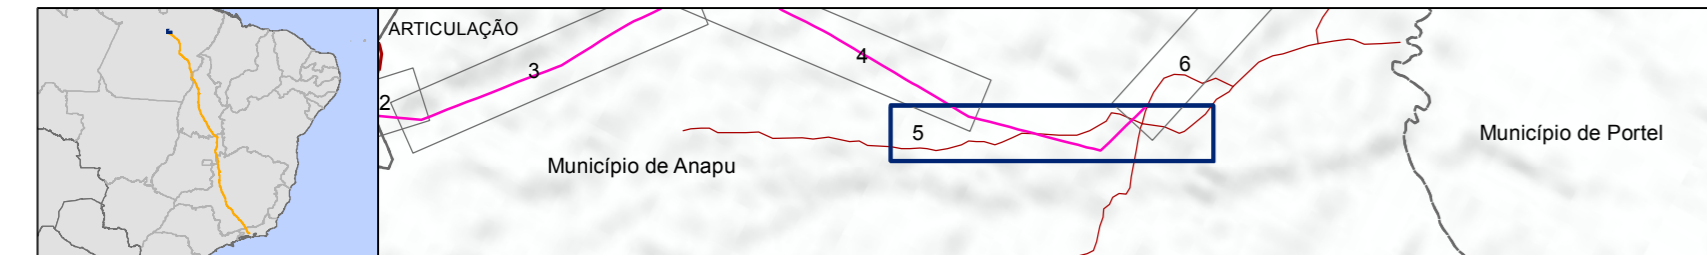

Reserva Legal	Praça de Torre Autoportante (50x50m)	Hidrografia	Limite Estadual
Subestação Xingu	Praça de Torre Estaiada (75x95m)	Trecho Rodoviário (Juridição)	Limite Municipal
Limite de Propriedade dentro da faixa de servidão da linha do eletrodo	Praça de Torre LT Eletrodo (20x20m)	Municipal	
Faixa de servidão da linha do eletrodo	Praça de Torre LT Eletrodo (20x20m)	Estadual	
	Faixa de Servidão	Federal	
	Anel do Eletrodo Xingu		

SISTEMA DE TRANSMISSÃO XINGU-RIO
 CADASTRO DE PROPRIEDADES
 LT DO ELETRODO XINGU

Folha 5 / 6

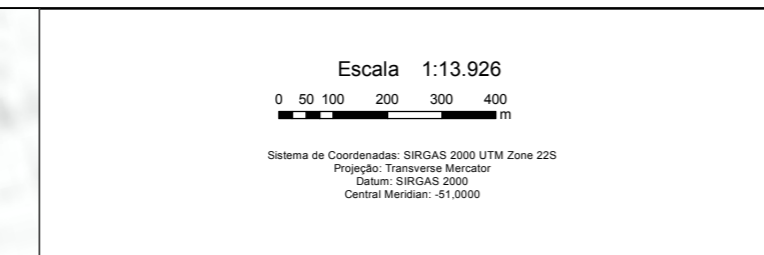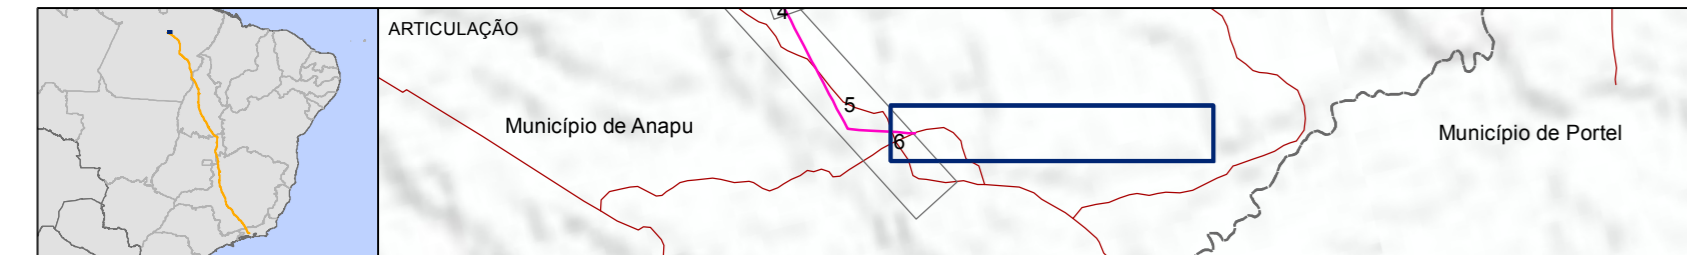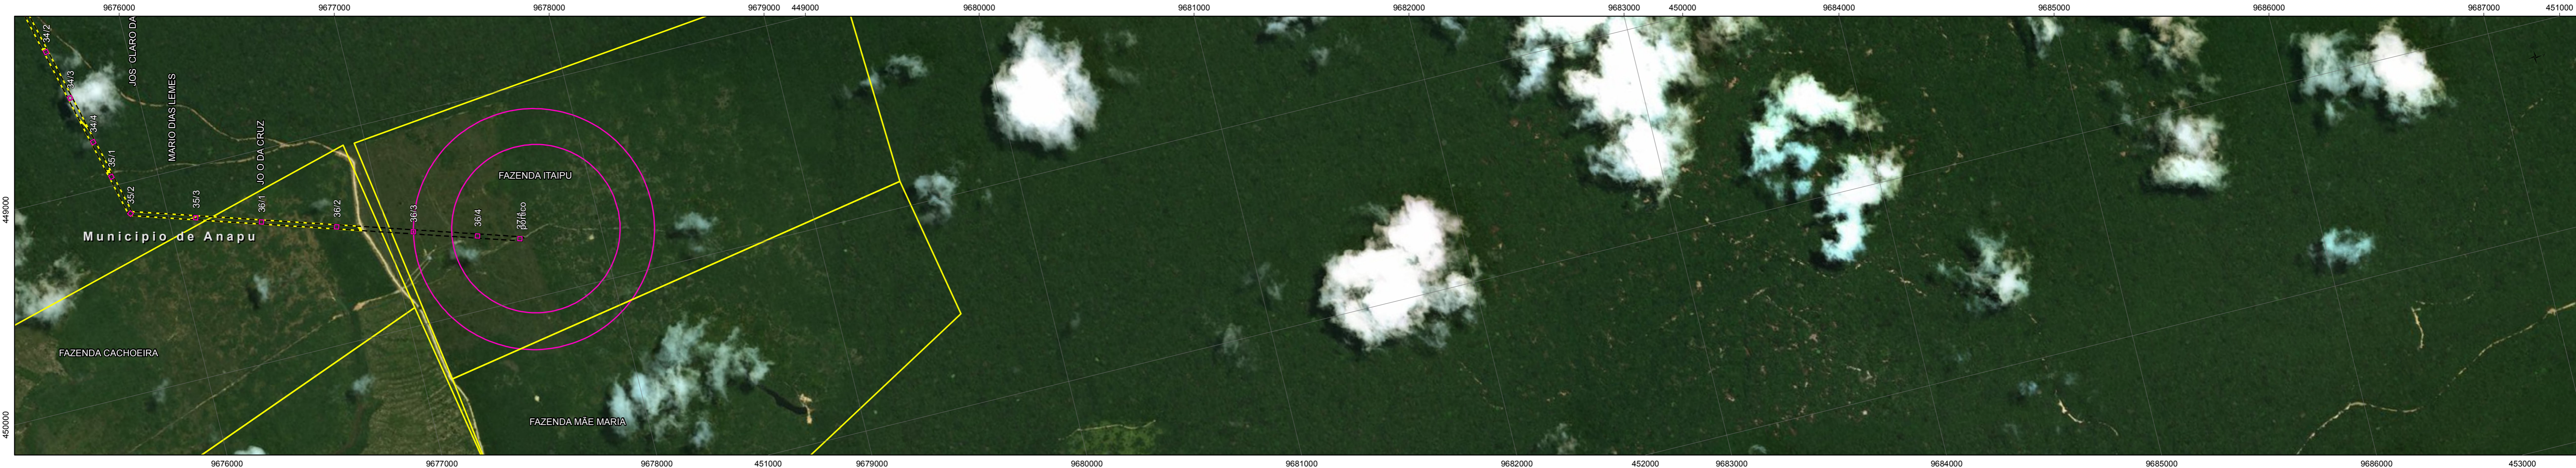

Reserva Legal	Praça de Torre Autoportante (50x50m)	Hidrografia	Limite Estadual
Subestação Xingu	Praça de Torre Estaiada (75x95m)	Trecho Rodoviário (Juridição)	Limite Municipal
Limite de Propriedade dentro da faixa de servidão da linha do eletrodo	Praça de Torre LT Eletrodo (20x20m)	Municipal	
	Faixa de Servidão	Estadual	
	Anel do Eletrodo Xingu	Federal	

SISTEMA DE TRANSMISSÃO XINGU-RIO
CADASTRO DE PROPRIEDADES
LT DO ELETRODO XINGU

XINGU RIO
TRANSMISSORA DE ENERGIA S.A.

CONCREMAT
ambiental

Folha 6 / 6