


LEGENDA

- ÁREA A SER DECAPADA (DECAPAGEM MÍNIMA: 30cm) = APROX. 74.263 m²**
- ÁREA DE MANUTENÇÃO = 900 m²**
- ÁREA DA CASA DE DISTRIBUIÇÃO = 400 m²**
- CERCA DE PROPRIEDADE**
- CURVAS DE NÍVEL (EQUIDISTÂNCIA 10m)**

DESCRIÇÃO	QUANTIDADE	UNIDADE
ESCAVAÇÃO	114.785	m ³
ATERRO	112.224	m ³

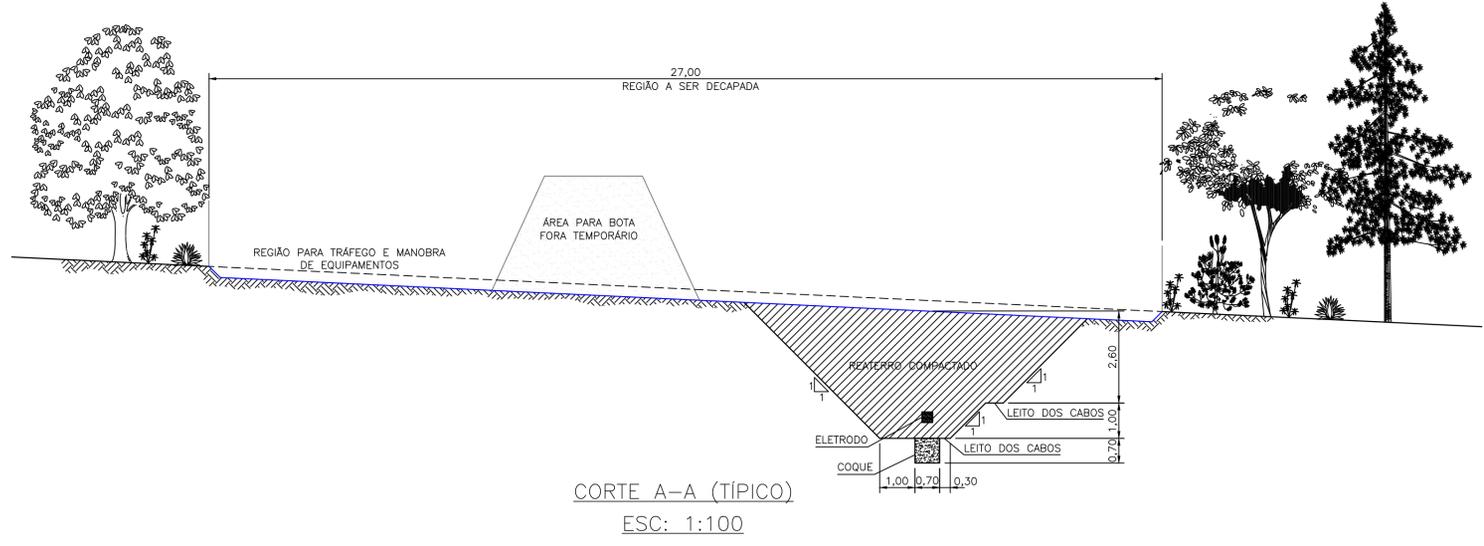

Rev.	0A	24/11/16	EMISSÃO INICIAL	ROB	PZ
Rev. Date			Modification	Created By	Approved By
Supplier number	XRTE-ELR-RIO-CV-0001		Customer	HVDC 800kV BIPOLE 2	
Project	Xingu Rio Transmissora de Energia S.A.		Customer	AC 500kV / DC ±800 kV / 4000MW	
Location(s)	Terminal Rio		Paper Size	A1	
Scale	1:5000	Designed by	ROB	Title, Supplementary Title English Earthwork of Electrode - Plan View	
Checked by	AP	Reviewed	AP	Title, Supplementary Title Portuguese Terraplanagem da Área do Eletrodo - Planta	
Approved by	PZ	Date	24/11/16	Drawing Number	XRTE-ELR-RIO-CV-0001
Initials		CREA Nº		Rev.	0A
		Date		Date of Issue	24/11/16
				Language	en/pt
				Sheet	1/1