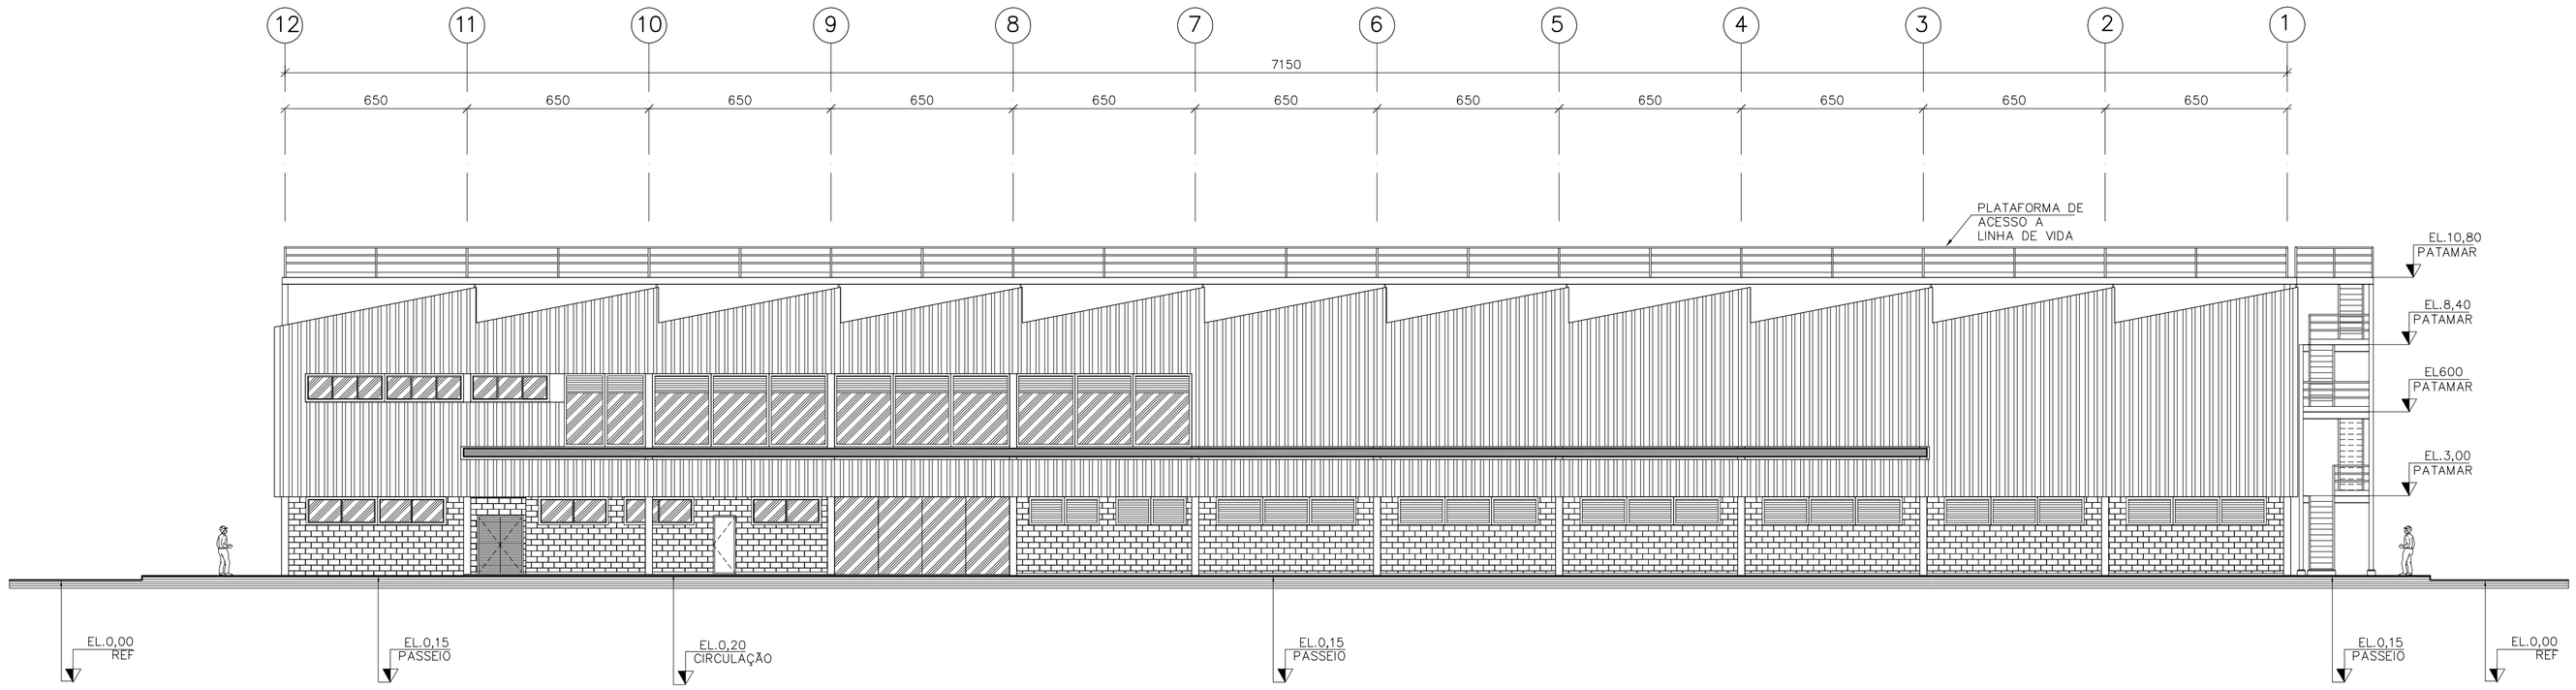

FACHADA 1
ESCALA 1:150

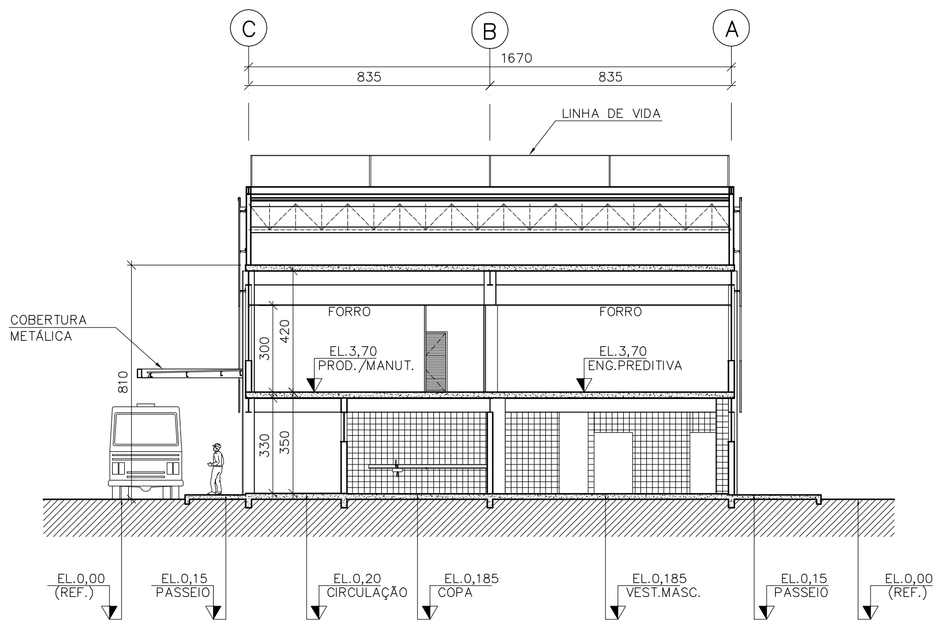

CORTE AA
ESCALA 1:150

NOTAS

1 – TODAS AS MEDIDAS ESTÃO EM CENTÍMETRO, ELEVAÇÕES EM METRO.
2 – AS COTAS PREVALECEM SOBRE A ESCALA.

DOCUMENTOS DE REFERÊNCIA

INSTRUÇÕES P/ PLOTAGEM	
COR	ESPESSURA
COR N. 8	0,05
WHITE	0,1
YELLOW	0,1
GREEN	0,2
CYAN	0,3
BLUE	0,4
RED	0,6
MAGENTA	0,8

REV.	T.E.	DESCRIÇÃO	PROJ.	DES.	VER.	APR.	SE.	DATA
B	B	ATENDENDO COMENTÁRIOS VALE.	DJM/FPM	FPM	DJM	TAZ	–	15/07/11
A	B	EMISSÃO INICIAL	DJM/FPM	FPM	DJM	FAS	–	19/05/11

REVISÕES

T.E. TIPO DE EMISSÃO: (A) PRELIMINAR (B) PARA APROVAÇÃO (C) PARA CONHECIMENTO (D) PARA COTAÇÃO (E) PARA CONSTRUÇÃO (F) CONFORME COMPRADO (G) CONFORME CONSTRUÍDO (H) CANCELADO

VALE

ECM S.A
PROJETOS INDUSTRIAIS

PROJETO	Nº DO PROJETO	Nº DA SE
EXPANSÃO CORUMBÁ	S–1341	–

PROJETO CONCEITUAL – 5 MTPA
GERAL
OFICINA DE EQUIPAMENTOS INDUSTRIAIS
OFICINA DE MANUTENÇÃO DE USINA
CORTE AA E FACHADA 01

ESCALA	Nº CONTRATADA	Nº VALE	REVISÃO
1:150	645-01-1620CO-N-A13-0003	1620CO-A-04953	B