



PLANTA
ESC.: 1:5.000

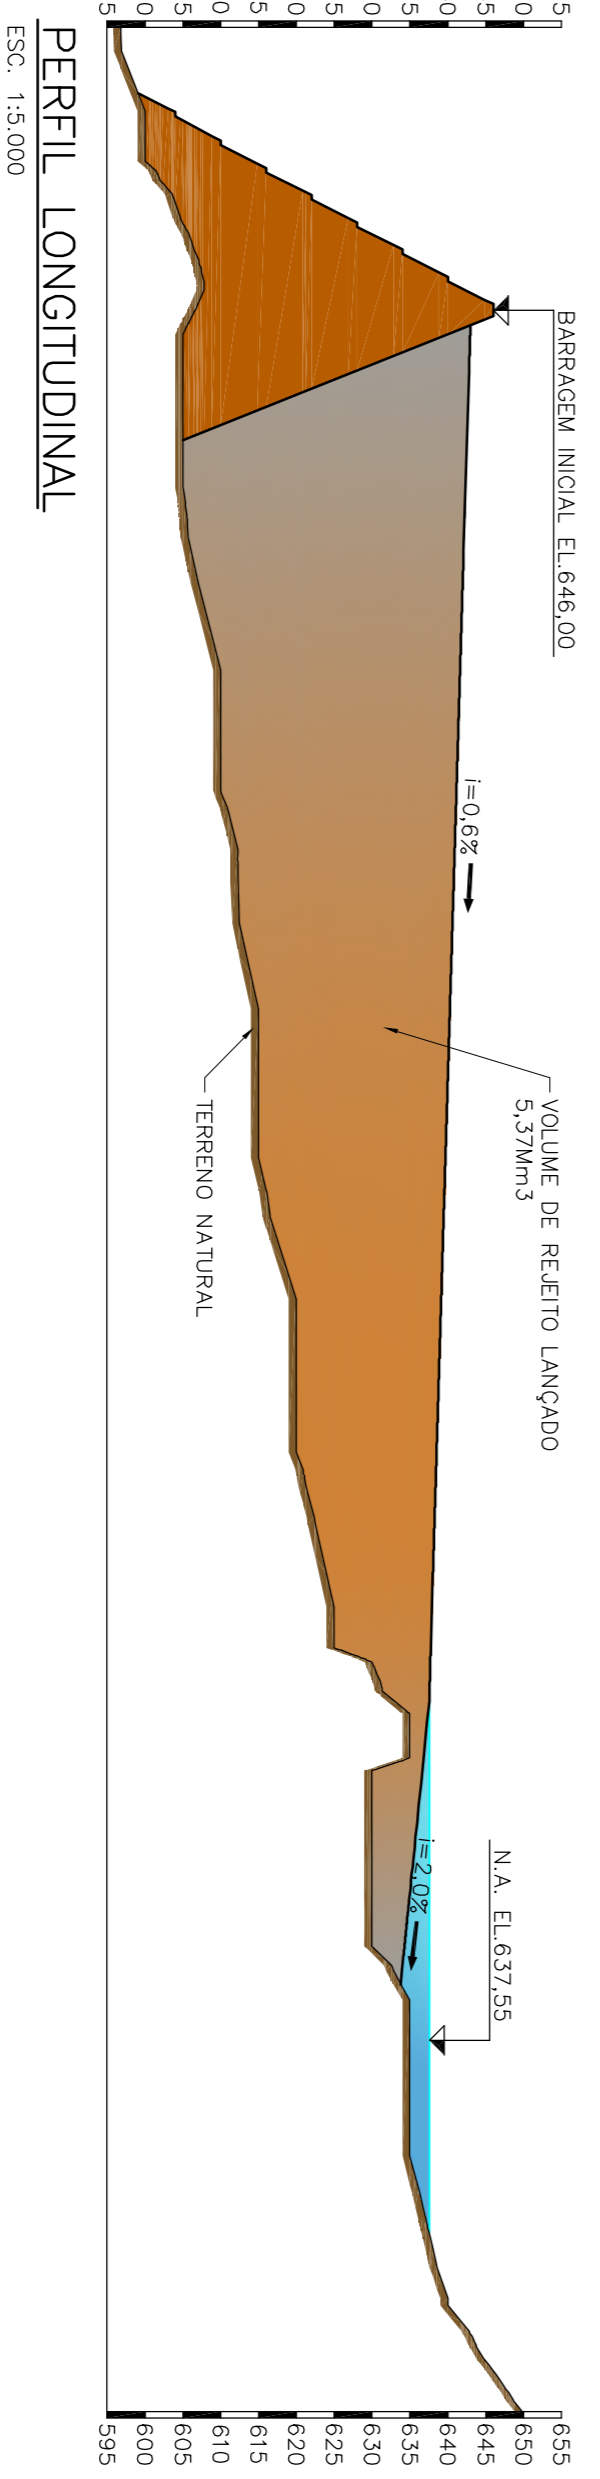

PERFIL LONGITUDINAL
ESC.: 1:33.000

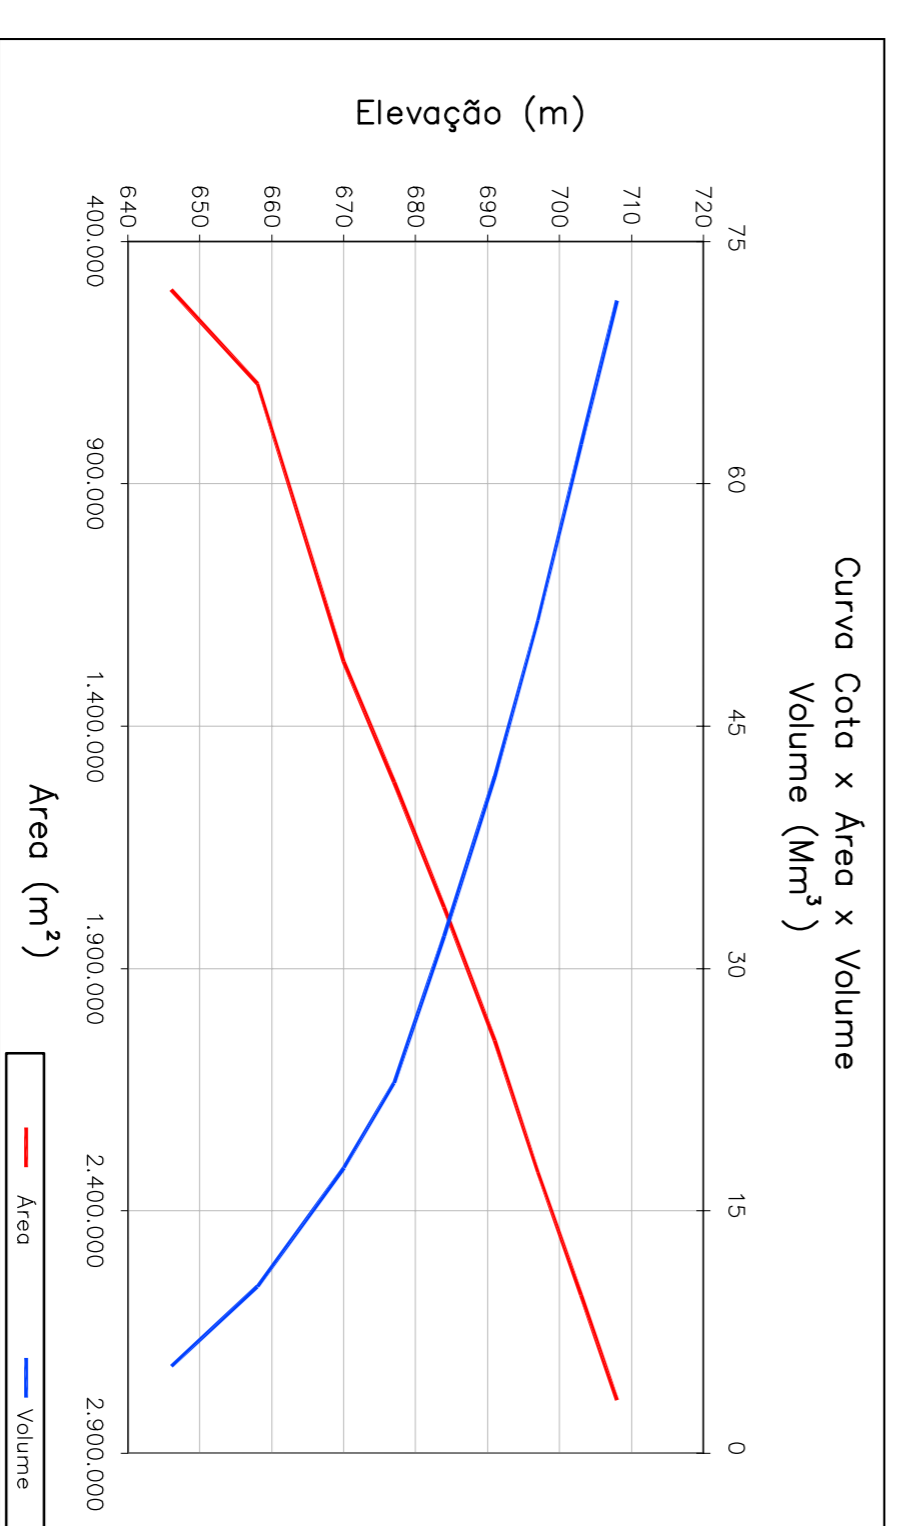

NOTAS

1 - TOPOGRAFIA FORNECIDA PELA VALE.

DOCUMENTOS DE REFERENCIA

RELATÓRIO RL-1850UR-G-03031



PROJETO	BARRAGEM BOCAIÚVA-CORUMBÁ	Nº DO PROJETO	S-1308	Nº DA SE	
PROJETO CONCEITUAL					
GERAL	ARRANJO DA BARRAGEM INICIAL / ESTUDO DA PRAIA DE RELETO				
PLANTA E SEÇÃO					

REV. I.E.	DESCRICO	REVISOES	PROJ. DES.	VER.	APP.	SE.	DATA
1	C	ALTERAÇÕES FEITAS PELA VALE	RR	RR	SCG	-	07/03/12
0	C	ADEQUAÇÃO AOS COMENTARIOS	VOGBR	MS	MC	ET	07/07/11
A	B	EMISSAO INICIAL	VOGBR	MVS	MC	ET	08/10/10

TE. TIPO DE EMISSAO	(A) PRELIMINAR (B) PARA APROVAÇÃO (C) PARA COMPLEMENTO (D) PARA COTAÇÃO (E) PARA CONSTRUÇÃO (F) CONFORME COMPRO (G) CONFORME CONSTRUIDO (H) CANCELADO	ESCALA	IND.	Nº CONTRATADA	Nº VALE	REVISAO
			IND.	4VALE010-1-EG-DWG-0234	1850UR-G-03034	1