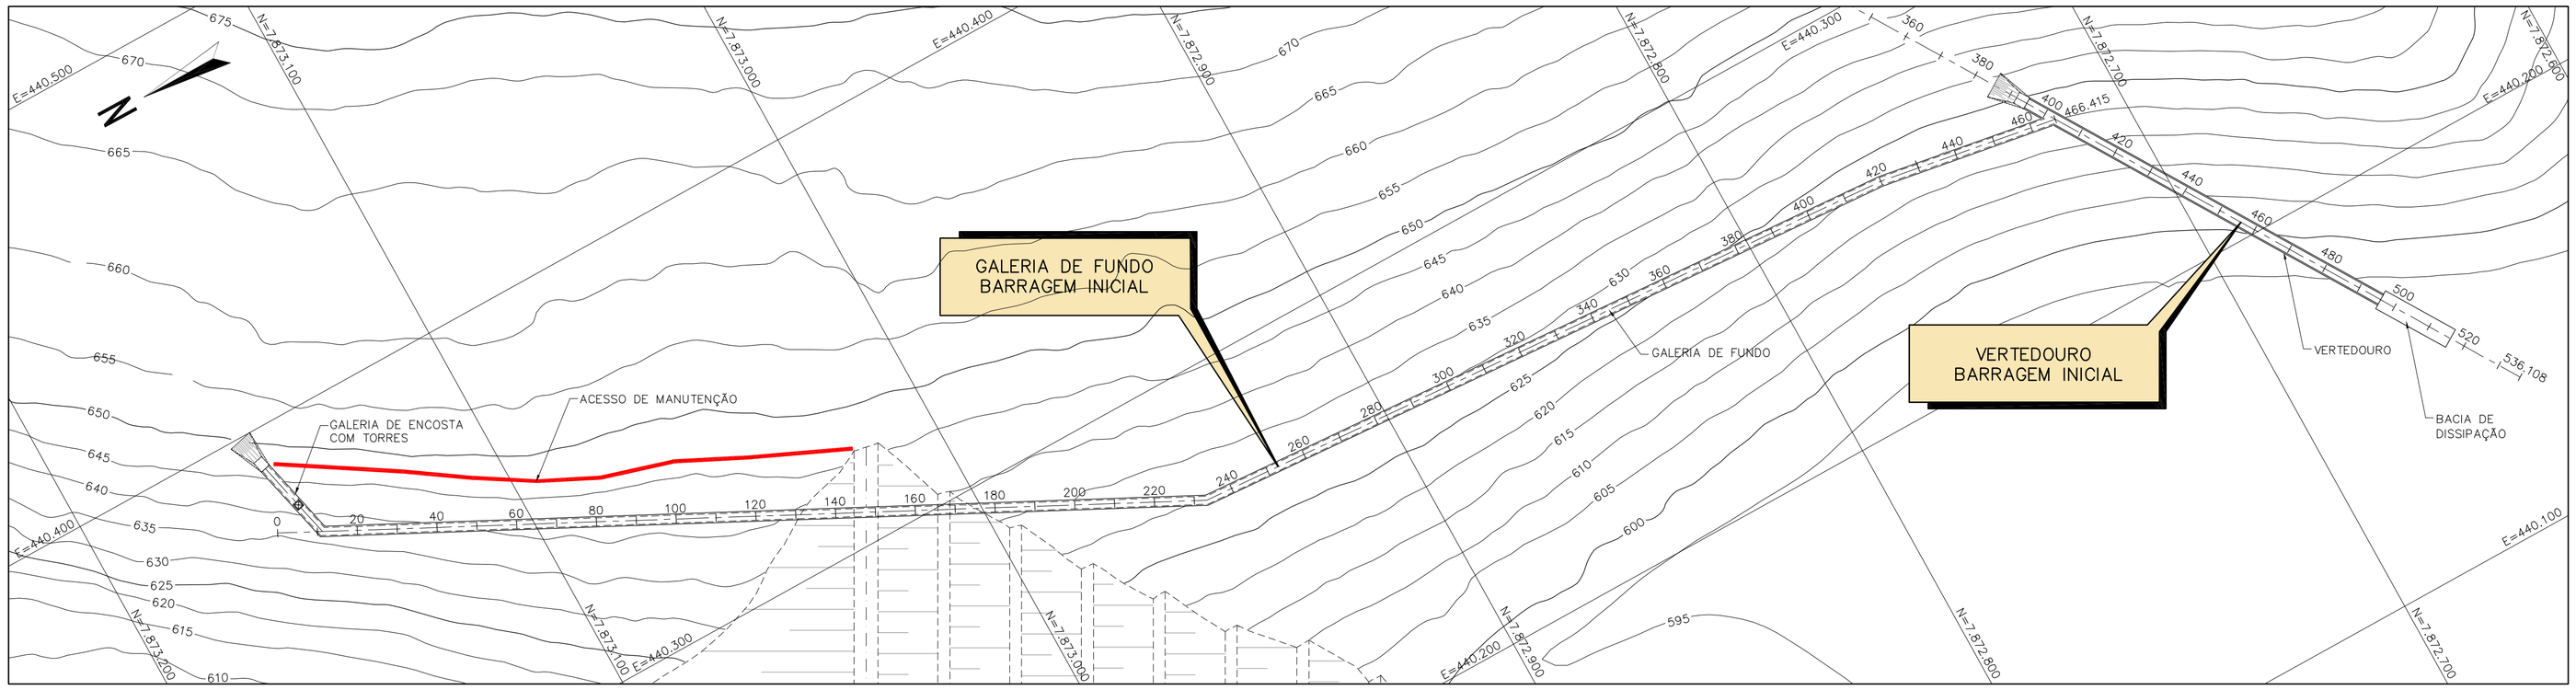

PLANTA
ESC. 1:1000

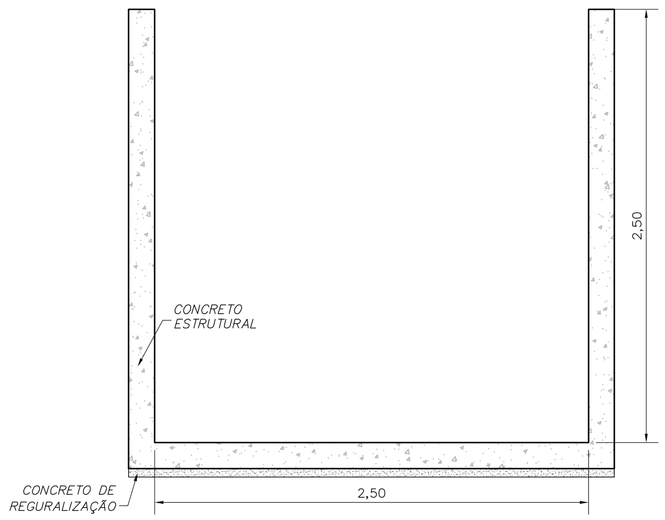

DETALHE ESTRAVASOR
ESC. 1:25

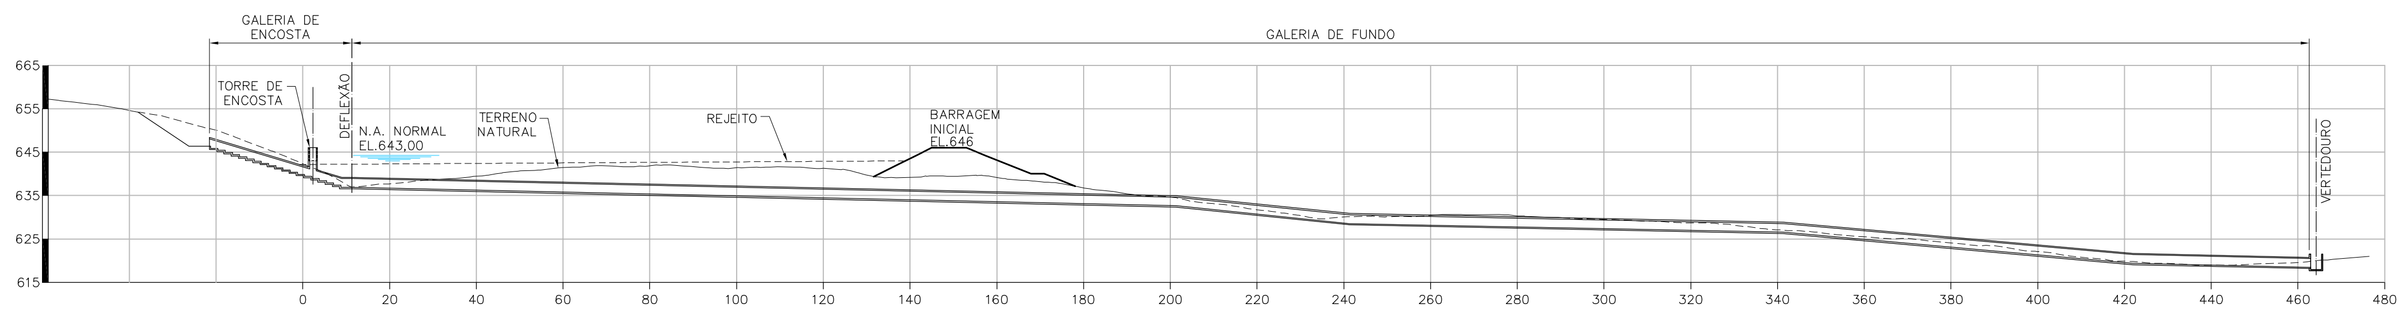

PERFIL LONGITUDINAL – GALERIA DE FUNDO – BARRAGEM INICIAL
ESC. 1:1.000

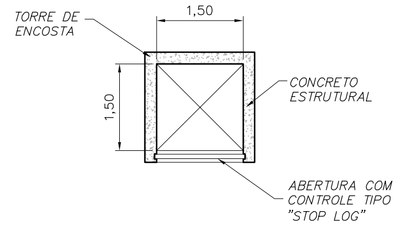

TORRE DE ENCOSTA
PLANTA
ESC. 1:75

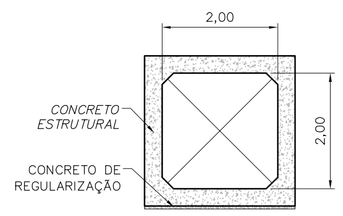

GALERIA DE FUNDO E ENCOSTA
SEÇÃO TÍPICA
ESC. 1:75

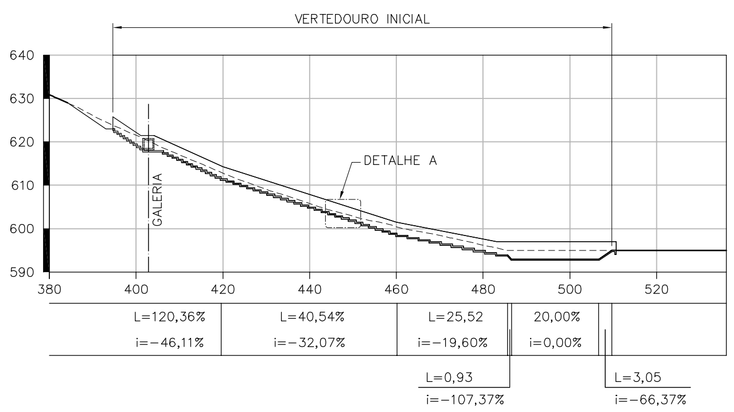

PERFIL LONGITUDINAL – VERTEDOURO BARRAGEM INICIAL
ESC. 1:1.000

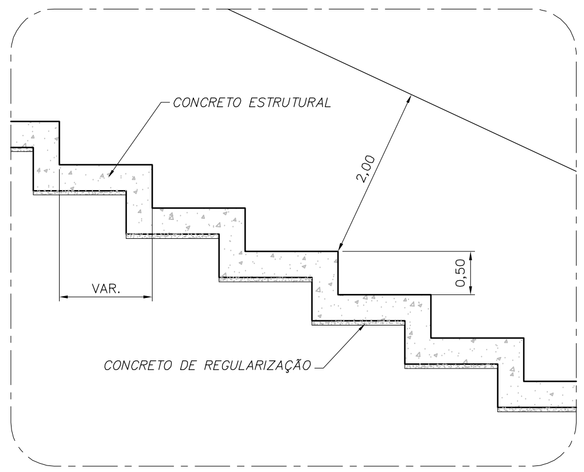

DETALHE A
ESC. 1:50

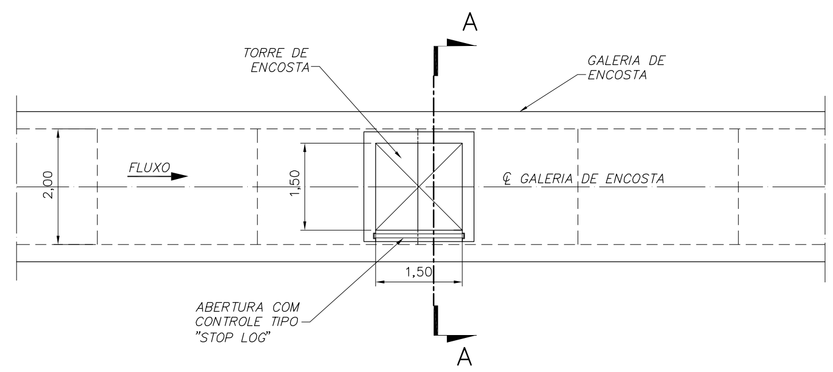

DETALHE TÍPICO DA TORRE DE ENCOSTA/
GALERIA DE ENCOSTA – PLANTA
ESC. 1:75

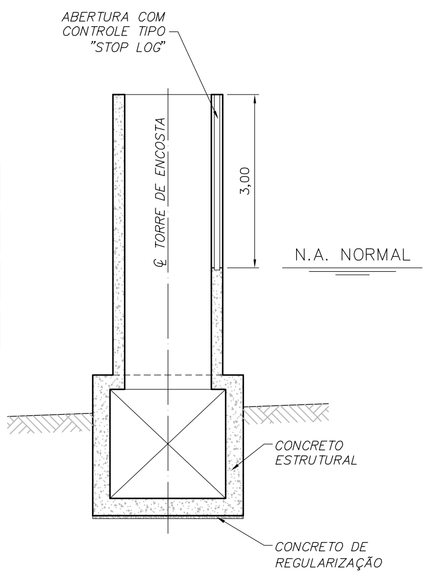

SEÇÃO – A–A
ESC. 1:75

0 1,5 3,0 4,5 6,0 7,5m
ESCALA ORIGINAL 1:75

0 20 40 60 80 100m
ESCALA ORIGINAL 1:1000

NOTAS

1 – TOPOGRAFIA FORNECIDA PELA VALE.

DOCUMENTOS DE REFERÊNCIA

RELATÓRIO RL–1850UR–G–03031

INSTRUÇÕES P/ PLOTAGEM	
COR	ESPESSURA
COR N. 8	0,05
WHITE	0,1
YELLOW	0,1
GREEN	0,2
CYAN	0,3
BLUE	0,4
RED	0,6
MAGENTA	0,8

REV.	T.E.	DESCRIÇÃO	PROJ.	DES.	VER.	APR.	SE.	DATA
1	C	ALTERAÇÕES FEITAS PELA VALE	PR	PR	RR	SCG	–	07/03/12
0	C	ADEQUAÇÃO AOS COMENTÁRIOS	VOGBR	MS	MC	ET	–	07/01/11
A	B	EMISSÃO INICIAL	VOGBR	MVS	MC	ET	–	28/09/10

REVISÕES

T.E. TIPO DE EMISSÃO: (A) PRELIMINAR (B) PARA APROVAÇÃO (C) PARA CONHECIMENTO (D) PARA COTAÇÃO (E) PARA CONSTRUÇÃO (F) CONFORME COMPRADO (G) CONFORME CONSTRUÍDO (H) CANCELADO

VALE

VOGBR RECURSOS HÍDRICOS & GEOTECNIA

PROJETO	Nº DO PROJETO	Nº DA SE
BARRAGEM BOCAIÚVA–CORUMBÁ	S–1508	

PROJETO CONCEITUAL
GERAL
SISTEMA EXTRAVASOR
BARRAGEM INICIAL
PLANTA, SEÇÕES E DETALHES

ESCALA	Nº CONTRATADA	Nº VALE	REVISÃO
IND.	4VALE010–1–EG–DWG–0247	1850UR–G–03047	1