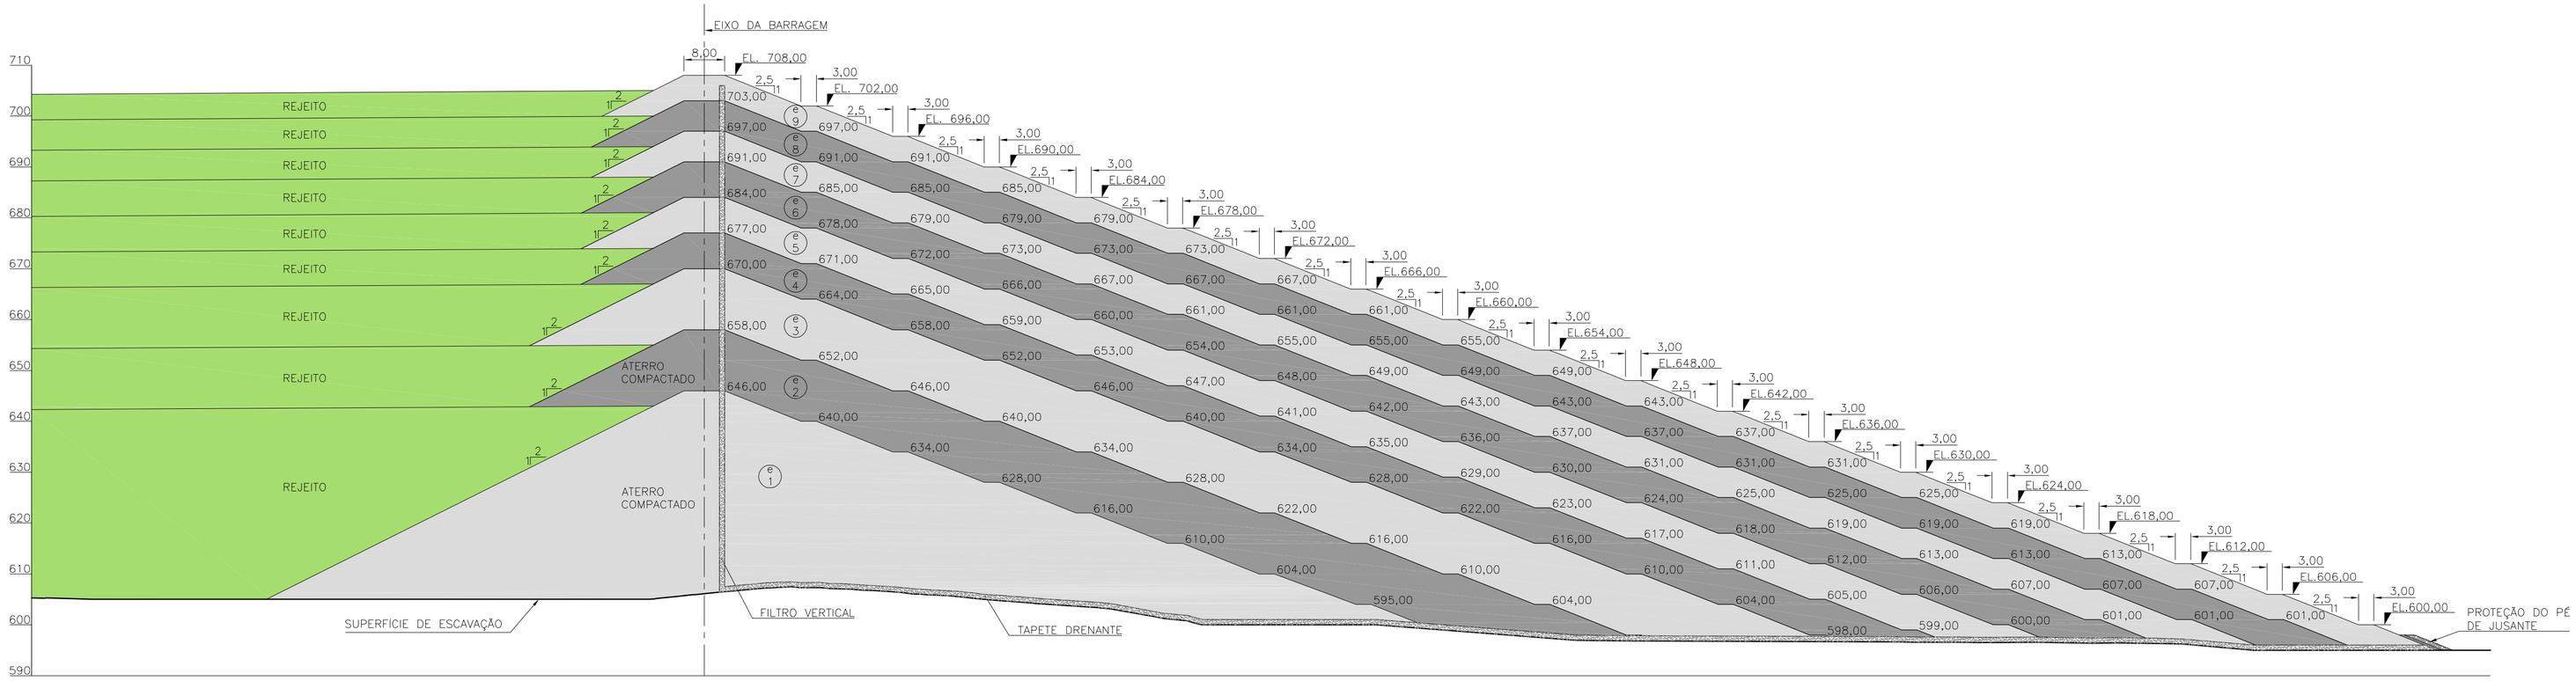

SEÇÃO TÍPICA NO LEITO

ESC. 1:750

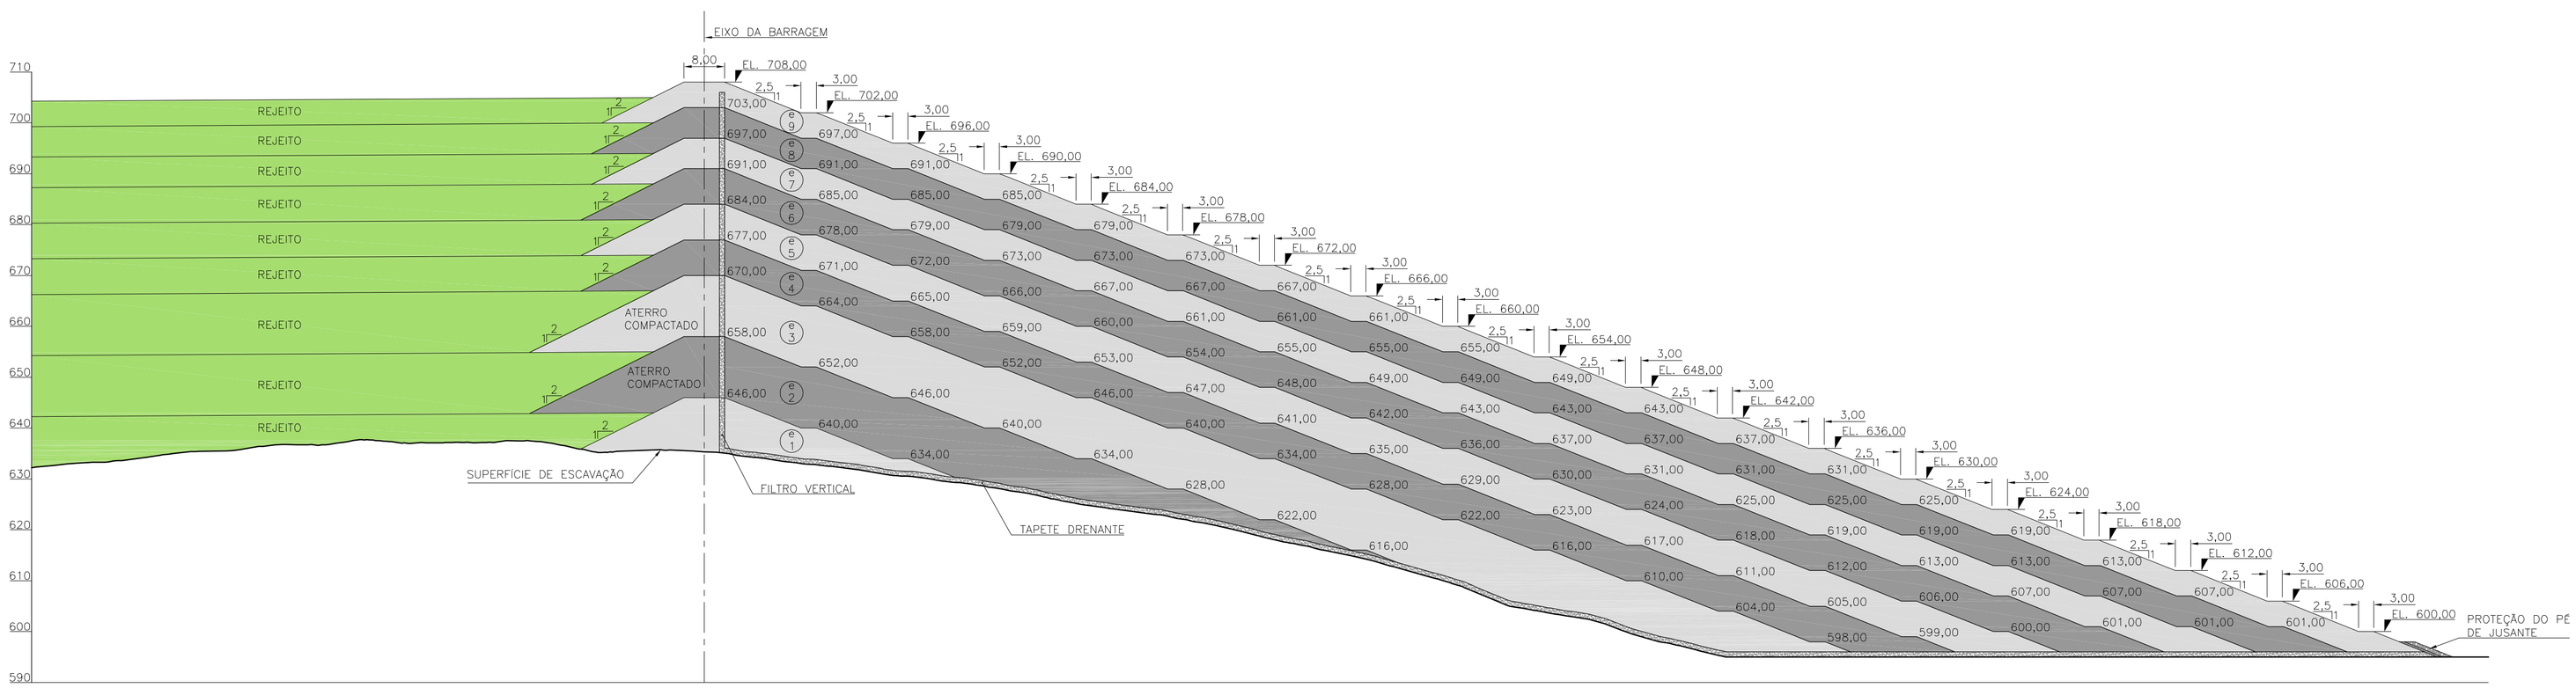

SEÇÃO TÍPICA OMBREIRA ESQUERDA

ESC. 1:750

0 15 30 45 60 75m

ESCALA ORIGINAL 1:750

NOTAS

1- TOPOGRAFIA FORNECIDA PELA VALE

DOCUMENTOS DE REFERÊNCIA

RELATÓRIO RL-1850UR-G-03031

REV.	T.E.	DESCRIÇÃO	PROJ.	DES.	VER.	APR.	SE.	DATA
1	C	ALTERAÇÕES FEITAS PELA VALE	PR	PR	RR	SCG	–	07/03/12
0	C	ADEQUAÇÃO AOS COMENTÁRIOS	VOGBR	MS	MC	ET	–	07/01/11
A	B	EMISSÃO INICIAL	VOGBR	MVS	MC	ET	–	08/10/10

REVISÕES

T.E. TIPO DE EMISSÃO: (A) PRELIMINAR (B) PARA APROVAÇÃO (C) PARA CONHECIMENTO (D) PARA COTAÇÃO (E) PARA CONSTRUÇÃO (F) CONFORME COMPRADO (G) CONFORME CONSTRUÍDO (H) CANCELADO

VALE

VOGBR RECURSOS HÍDRICOS & GEOTECNIA

PROJETO: BARRAGEM BOCAIÚVA-CORUMBÁ | Nº DO PROJETO: S-1508 | Nº DA SE:

PROJETO CONCEITUAL
GERAL
ETAPAS DE ALTEAMENTO
SEÇÕES

ESCALA	Nº CONTRATADA	Nº VALE	REVISÃO
IND.	4VALE010-1-EG-DWG-0249	1580UR-G-03049	1

PE-G-601 – Rev 5 (A1)

INSTRUÇÕES P/ PLOTAGEM	
COR	ESPESSURA
COR N. 8	0,05
WHITE	0,1
YELLOW	0,1
GREEN	0,2
CYAN	0,3
BLUE	0,4
RED	0,6
MAGENTA	0,8