



CANTEIRO DE OBRAS – OBRA CIVIL E TERRAPLANAGEM
ESCALA 1:750

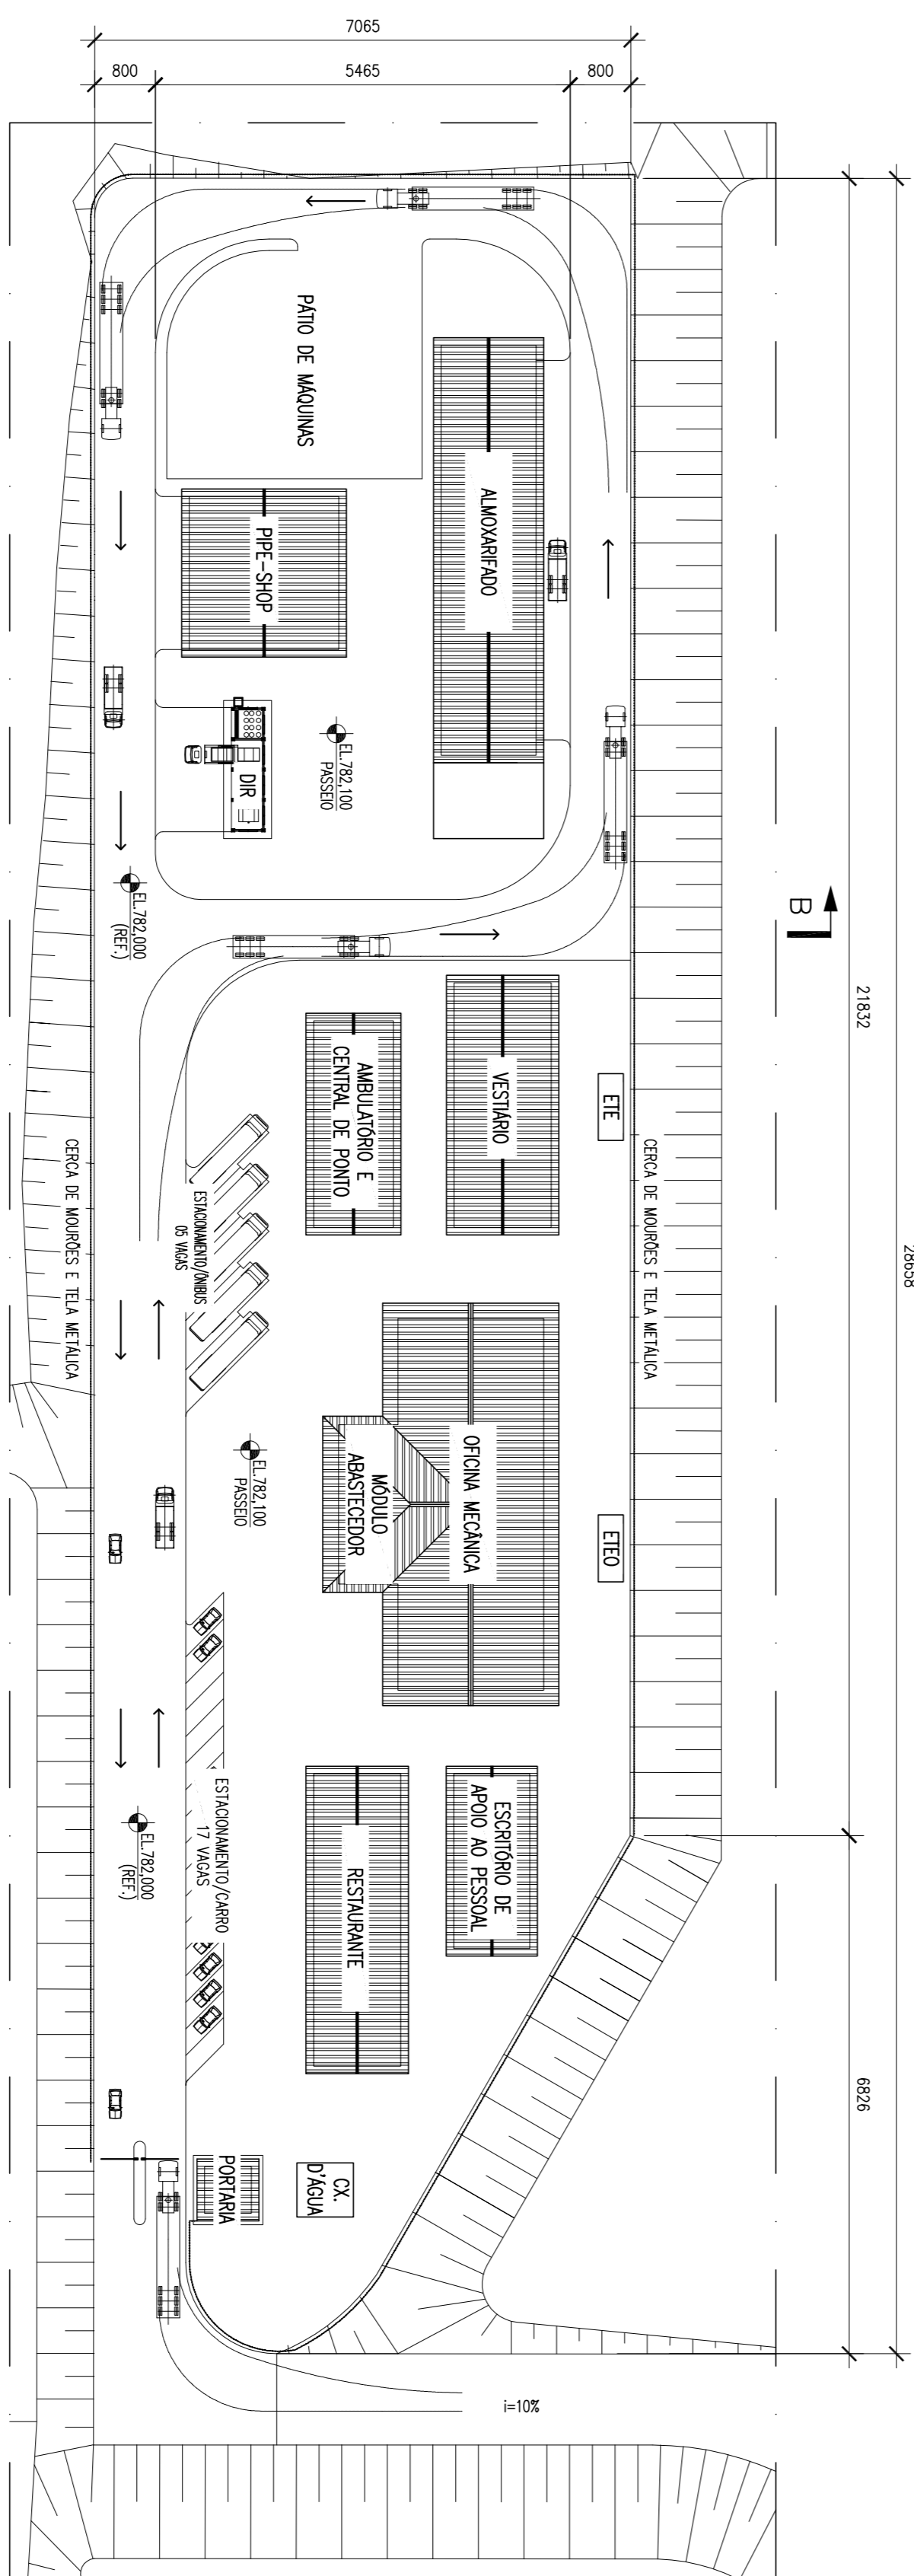


CANTEIRO DE OBRAS – MONTAGEM ELETROMECAÂNICA
ESCALA 1:750

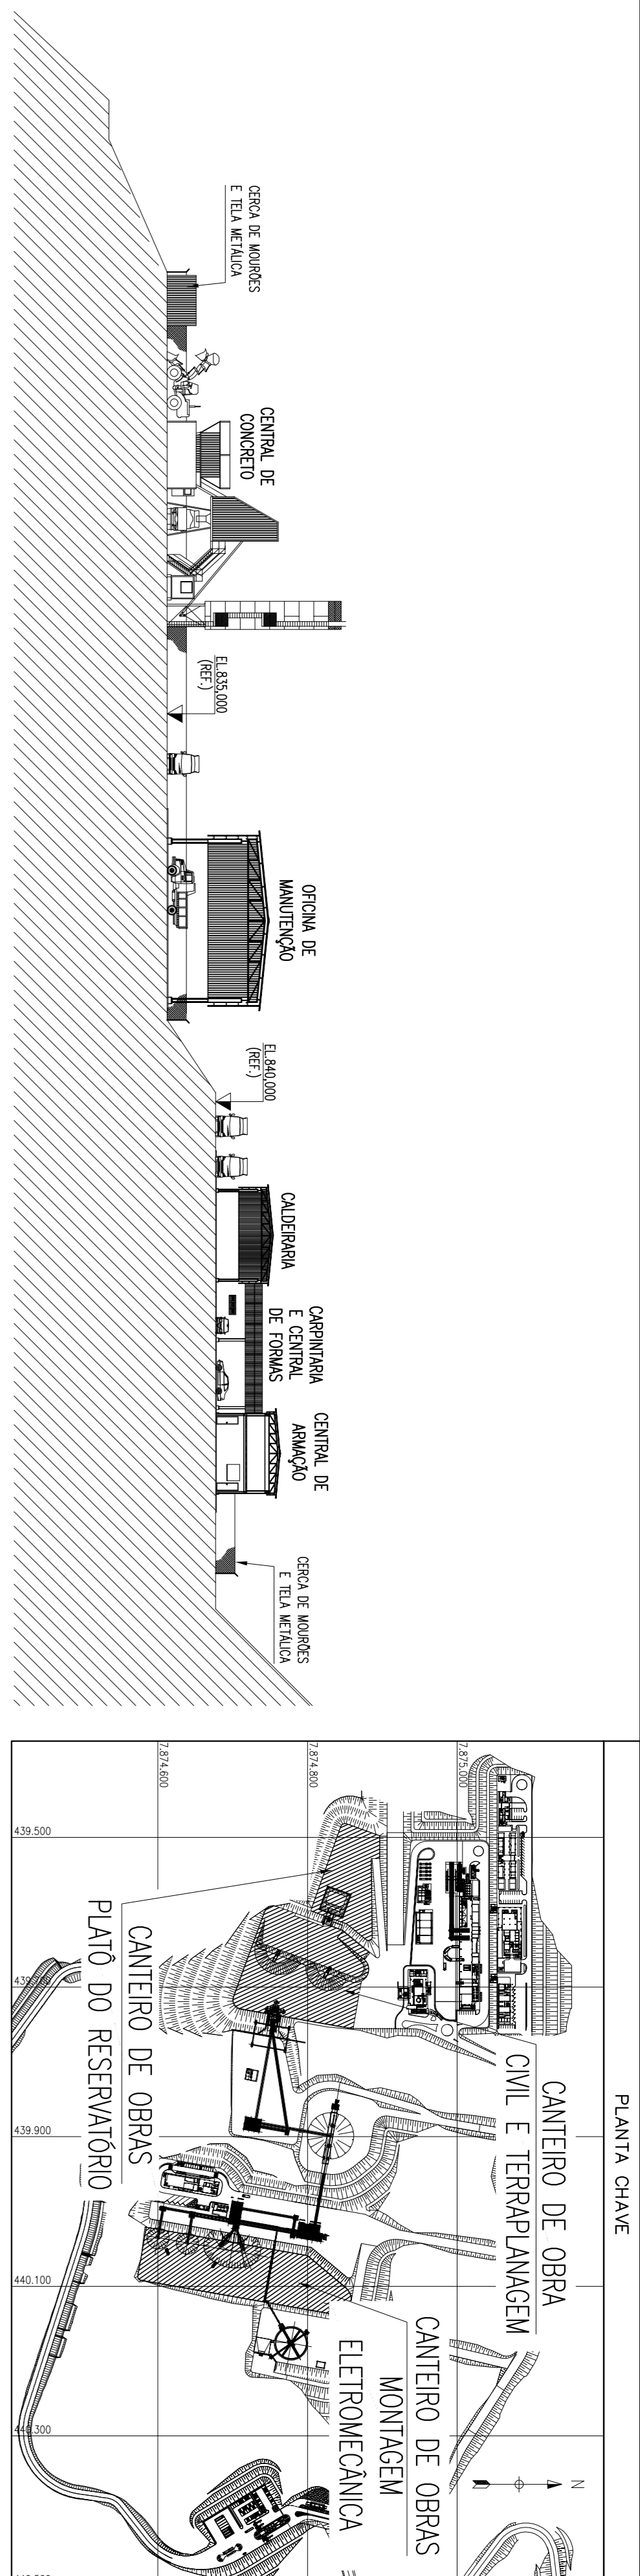

CORTE A-A
ESCALA 1:500

CORTE B-B
ESCALA 1:500

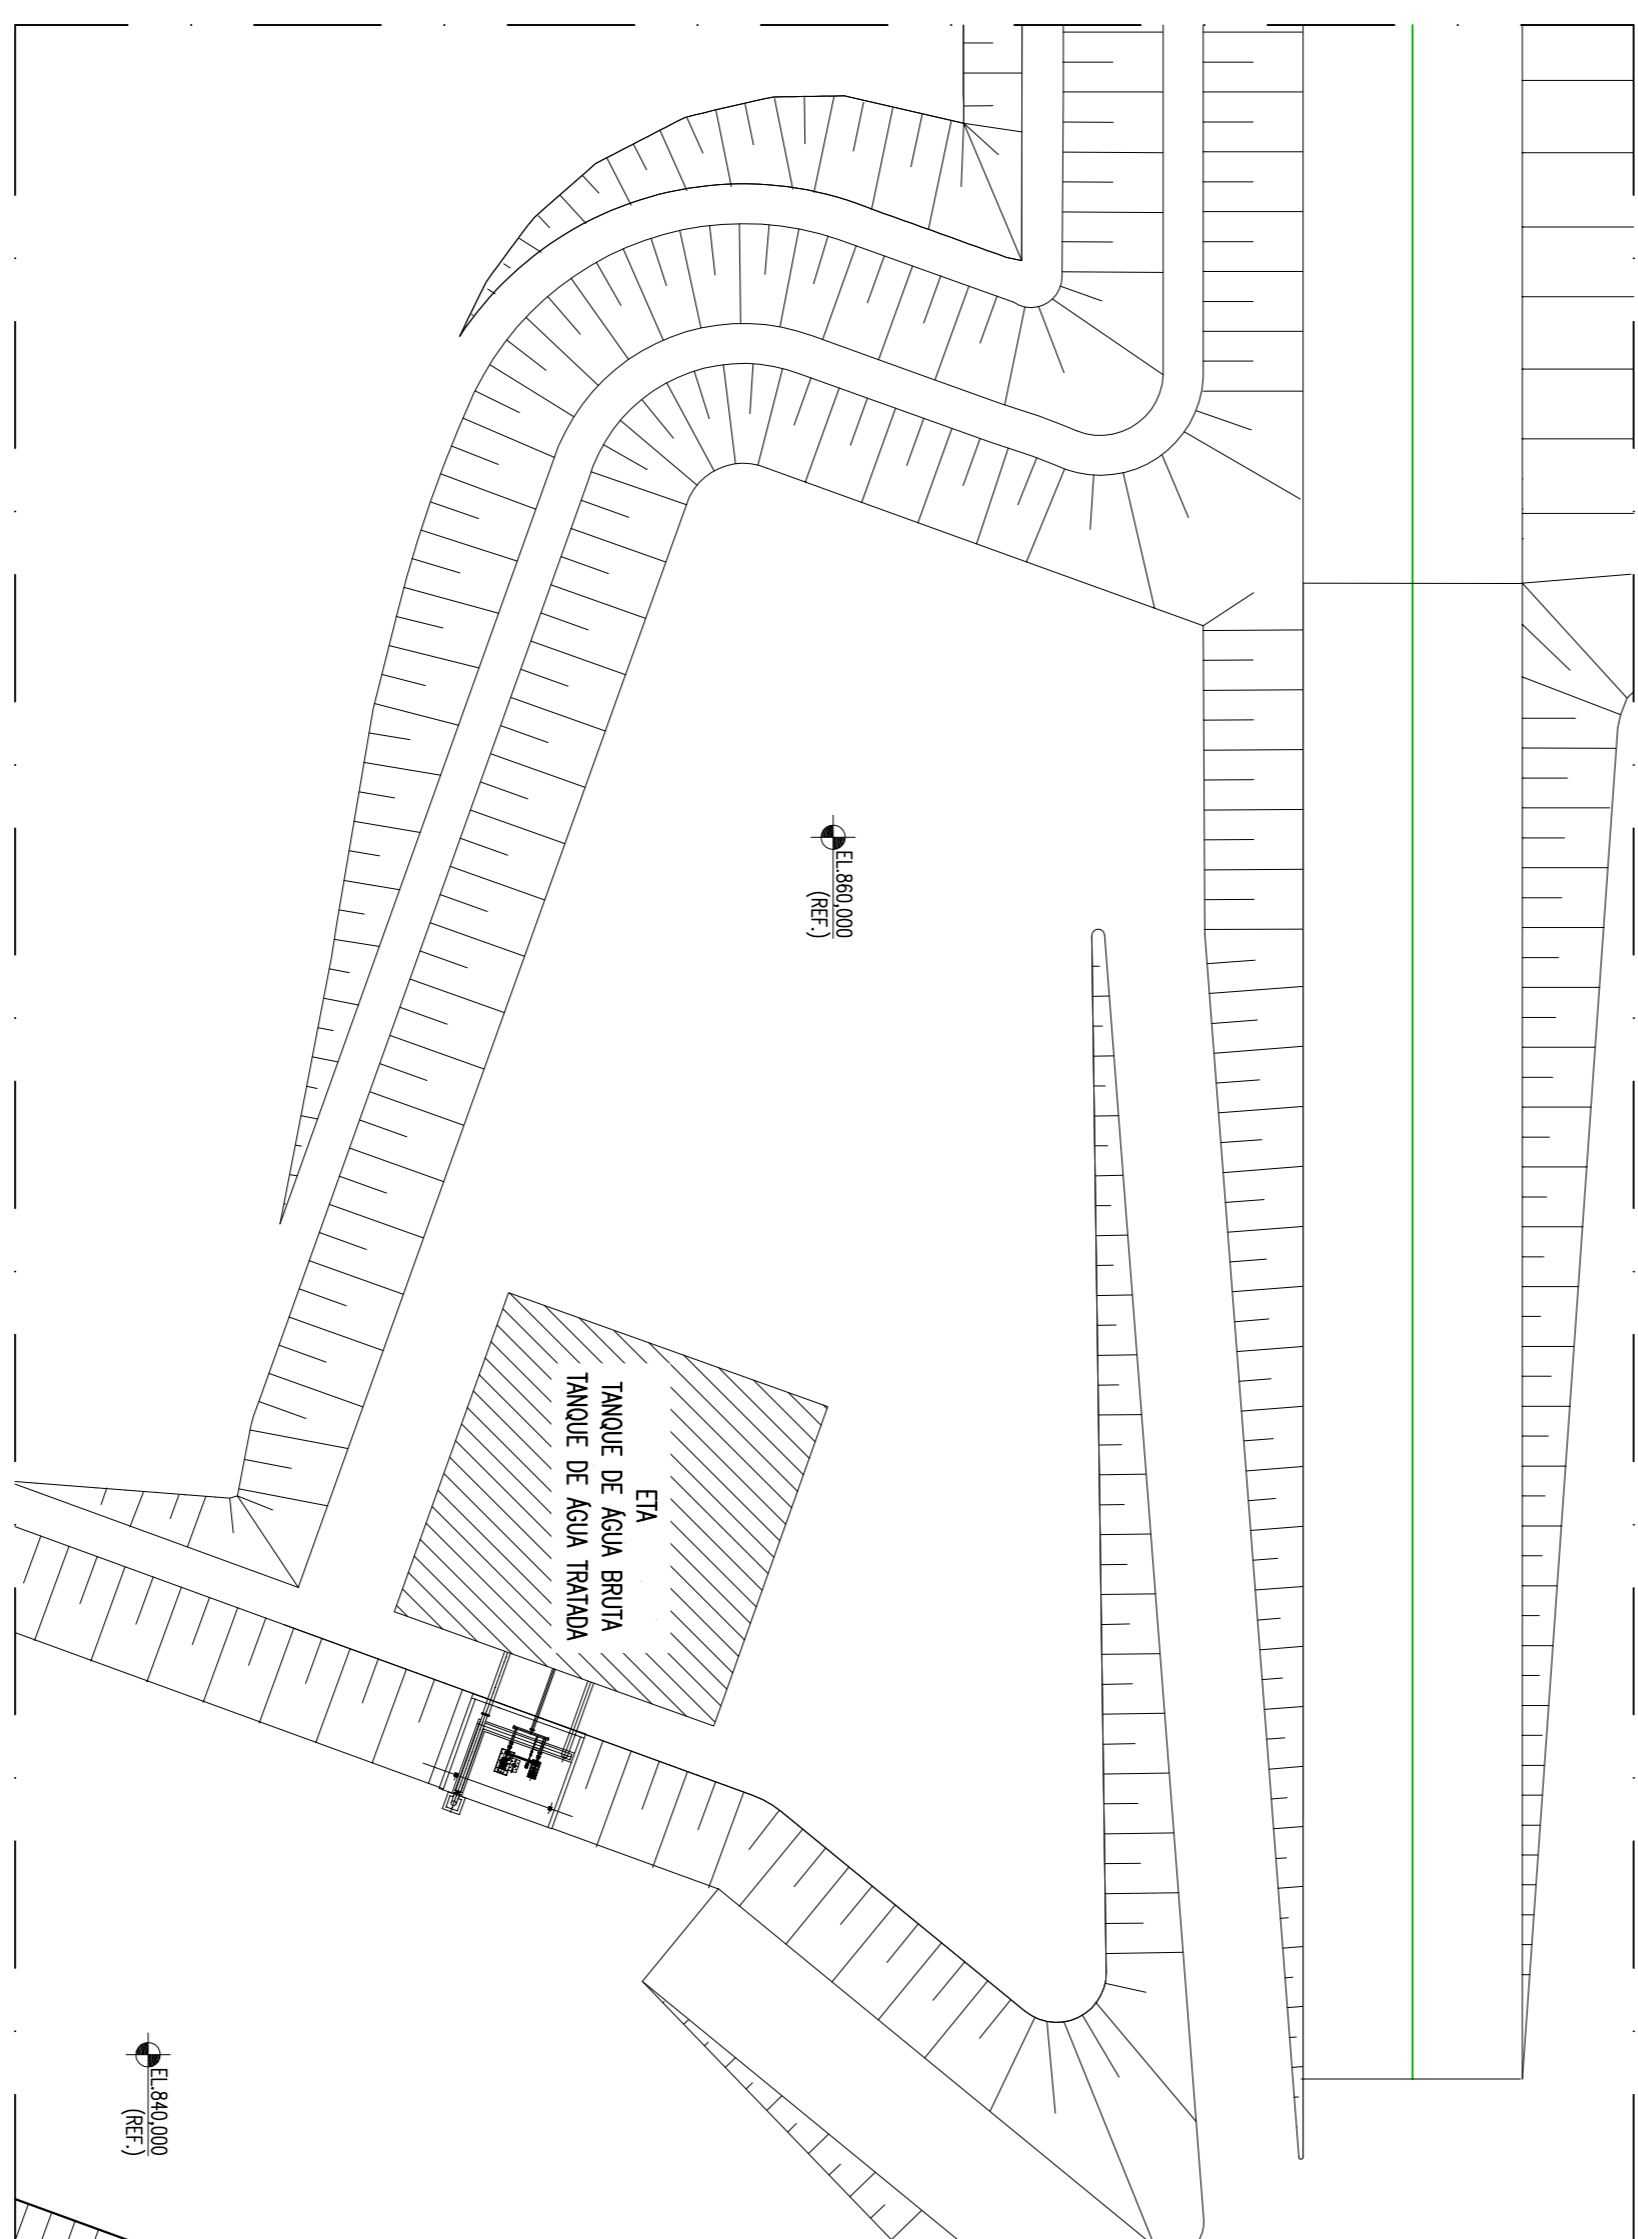

CANTEIRO DE OBRAS – PLATO DO RESERVIATÓRIO
ESCALA 1:750

1. TODAS AS DIMENSÕES ESTÃO EM CENTÍMETROS, ELEVAÇÕES EM METROS, EXCETO ONDE INDICADO.

NOTAS

DOCUMENTOS DE REFERÊNCIA

- 1- 10000-1-09989 - PROJETO CONCEITUAL FASE 1 - GERAL - PLANO DIRETOR.
- 2- 19900-A-04982 Rev 01 - PROJETO CONCEITUAL-SMTPA - INSTALAÇÕES PROVISÓRIAS - CANTEIRO DE OBRAS - PLANTA GERAL DAS EDIFICAÇÕES - CORTE AA E BB.

REV.	TE.	REVISÕES	PROJ.	DES.	VER.	APR.	SE.	DATA
A	B	EMISSÃO INICIAL						14/02/12

PROJETO	EXPANSÃO CORUMBÁ	
PROJETO CONCEITUAL	Nº DO PROJETO	S1341
INSTALAÇÕES PROVISÓRIAS	Nº DA SE	-
CANTEIRO DE OBRAS	PLANTA GERAL DAS EDIFICAÇÕES, CORTE AA E BB	
ESCALA	Nº CONTRATA	Nº VALE
INDICADA	199000-A-09986	REVISÃO
		A

