
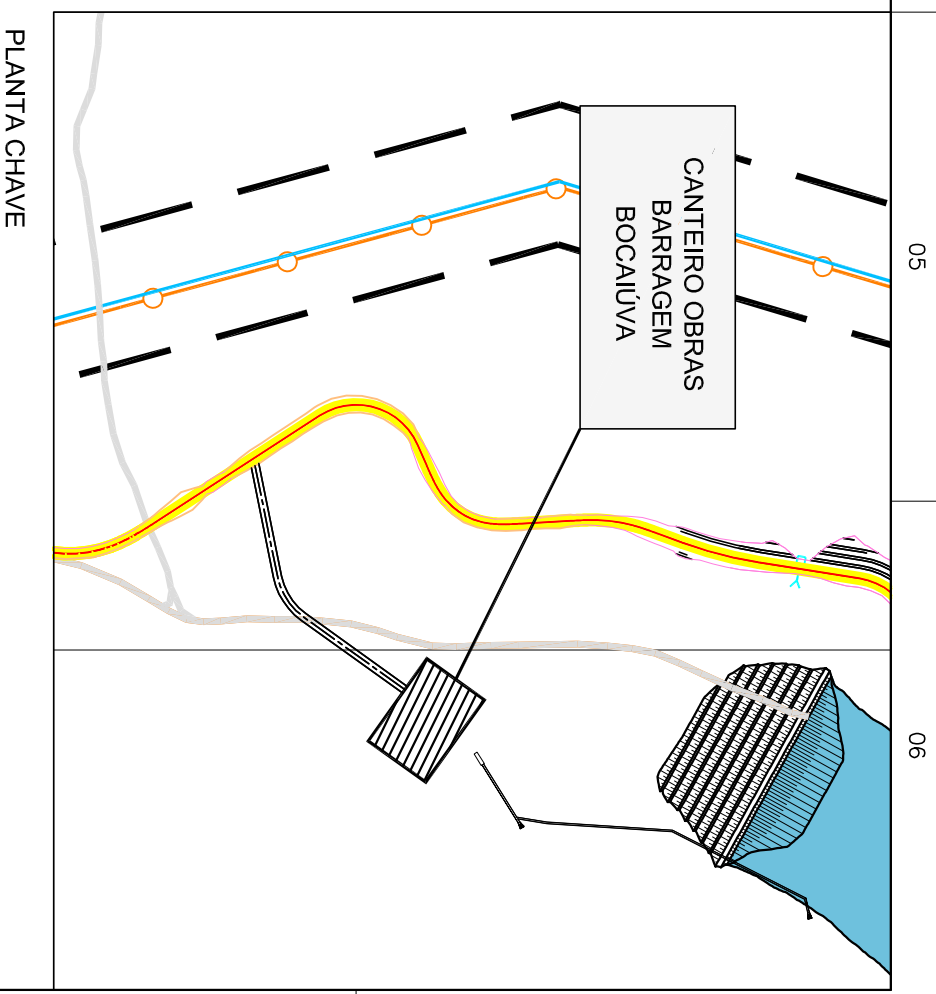


CANTEIRO BARRAGEM BOCAIUVA - OBRAS TERRAPLENAGEM E INFRA ESTRUTURA

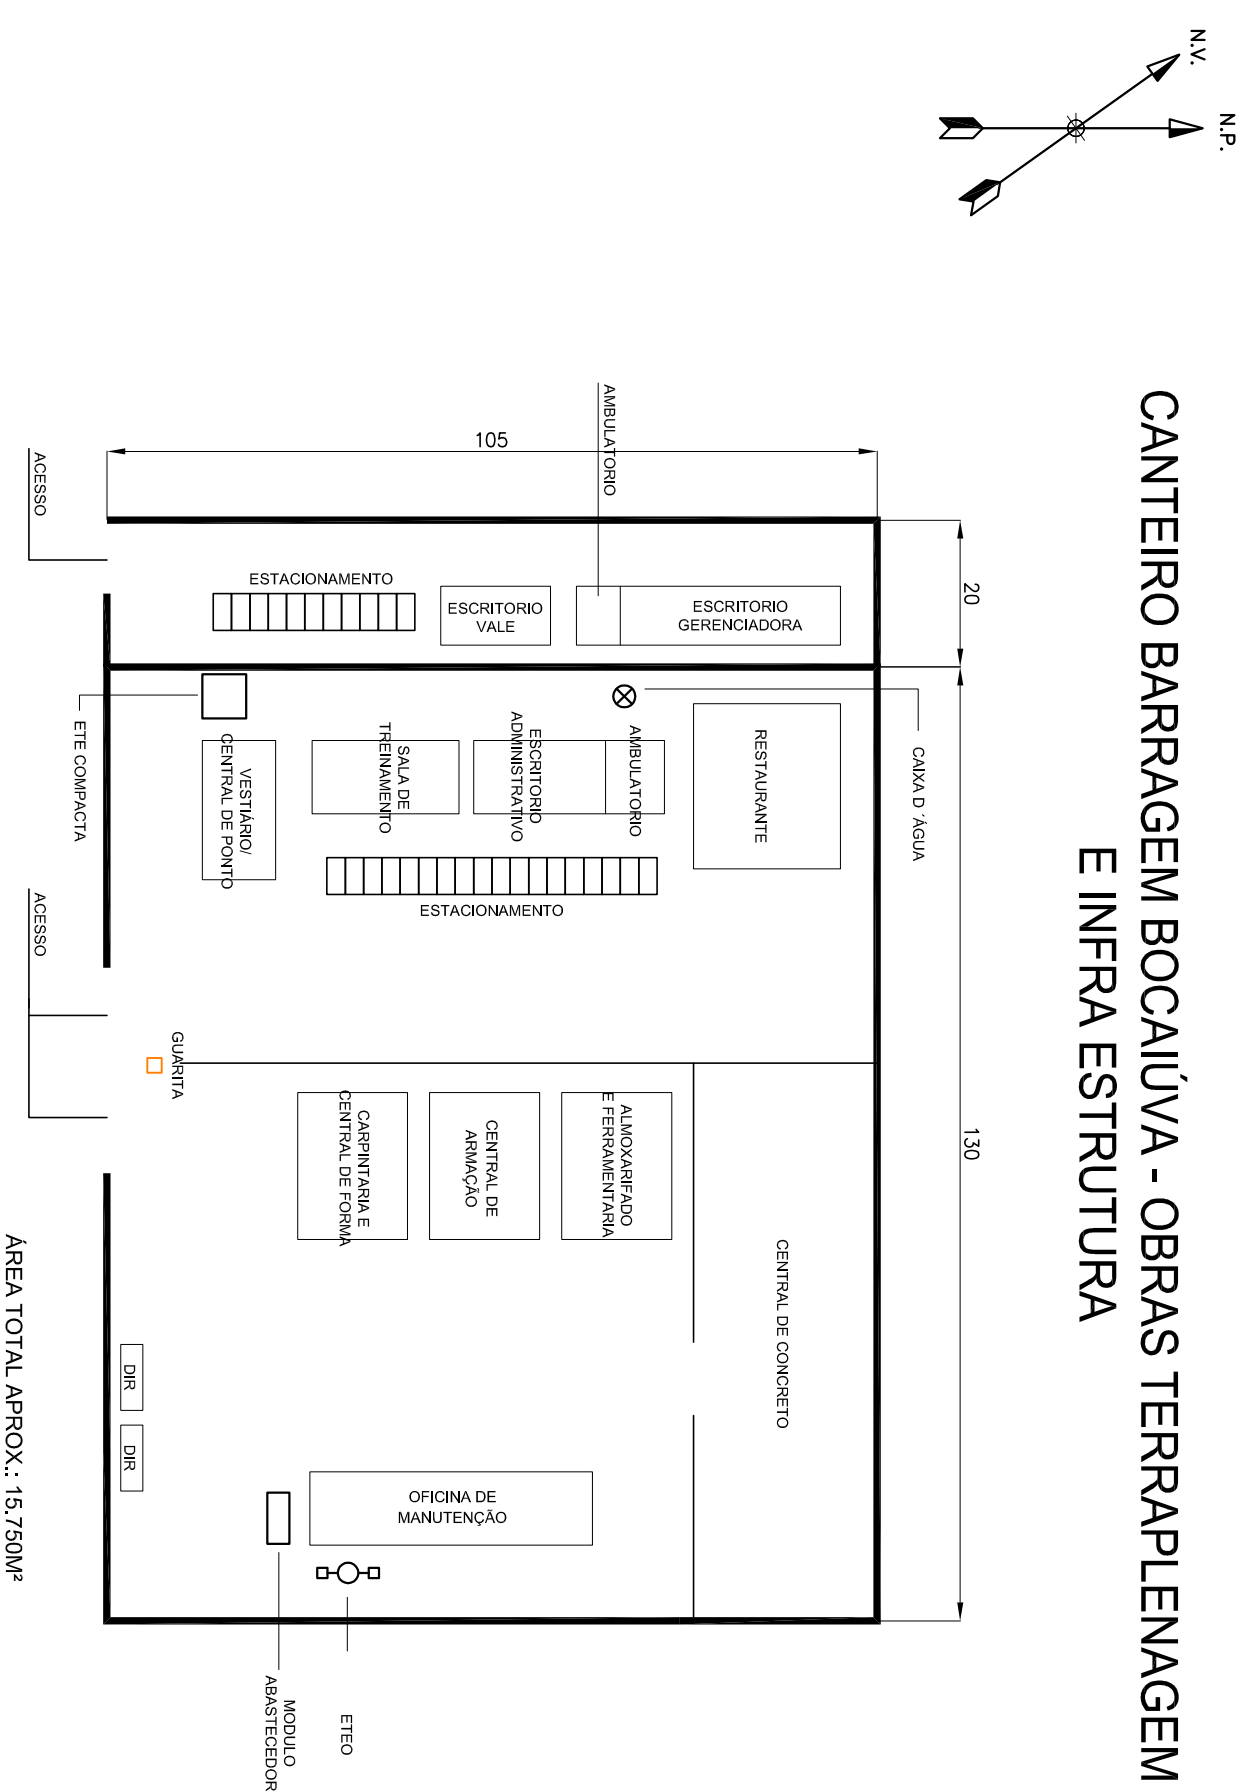

NOTAS

DOCUMENTOS DE REFERENCIA

INSTRUÇÕES P/ ROTAGEM	
COR	ESPESURA
COR N. 8	0,05
WHITE	0,1
YELLOW	0,2
GREEN	0,3
CYAN	0,4
BLUE	0,6
RED	0,6
MAGENTA	0,6

REV.	TE.	DESCRIÇÃO	PROJ.	DES.	VER.	APR.	SE.	DATA
A	B	EMISSÃO INICIAL	P.R.	P.R.	A.Z.	J.M.C.		14/02/12

REVISÕES	
TE - TIPO DE EMISSÃO	(A) PRELIMINAR (B) P/ APROVAÇÃO (C) P/ CONHECIMENTO (D) P/ CONTAÇÃO (E) CONF. COMPRADO (F) CONF. CANCELADO (G) CONF. CONSTRUIDO (H) CONF. CANCELADO

	PROJETO	EXPANSÃO CORUMBÁ	N.º DO PROJETO	S1341	N.º DA SE	
	PROJETO CONCEITUAL					
	PROJETO GERAL	CANTEIRO DE OBRAS BARRAGEM BOCAIUVA	N.º VALE	1990CO-A-09893	FOLHA	REV. A
	PROJETO DE OBRAS BARRAGEM BOCAIUVA					
	ESCALA INDICADA	N.º CONTRATADA				

01

02

03

04

05

PE-G-603 - Rev 5 (A3)
06