
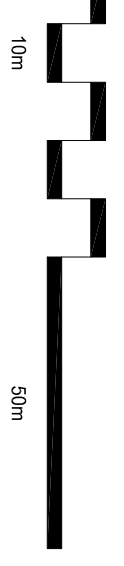


CANTEIROS DE OBRAS DA LINHA DE DISTRIBUICAO E ADUTORA - OBRAS TERRAPLENAGEM E MONTAGEM ELETROMECHANICA - DUAS UNIDADES

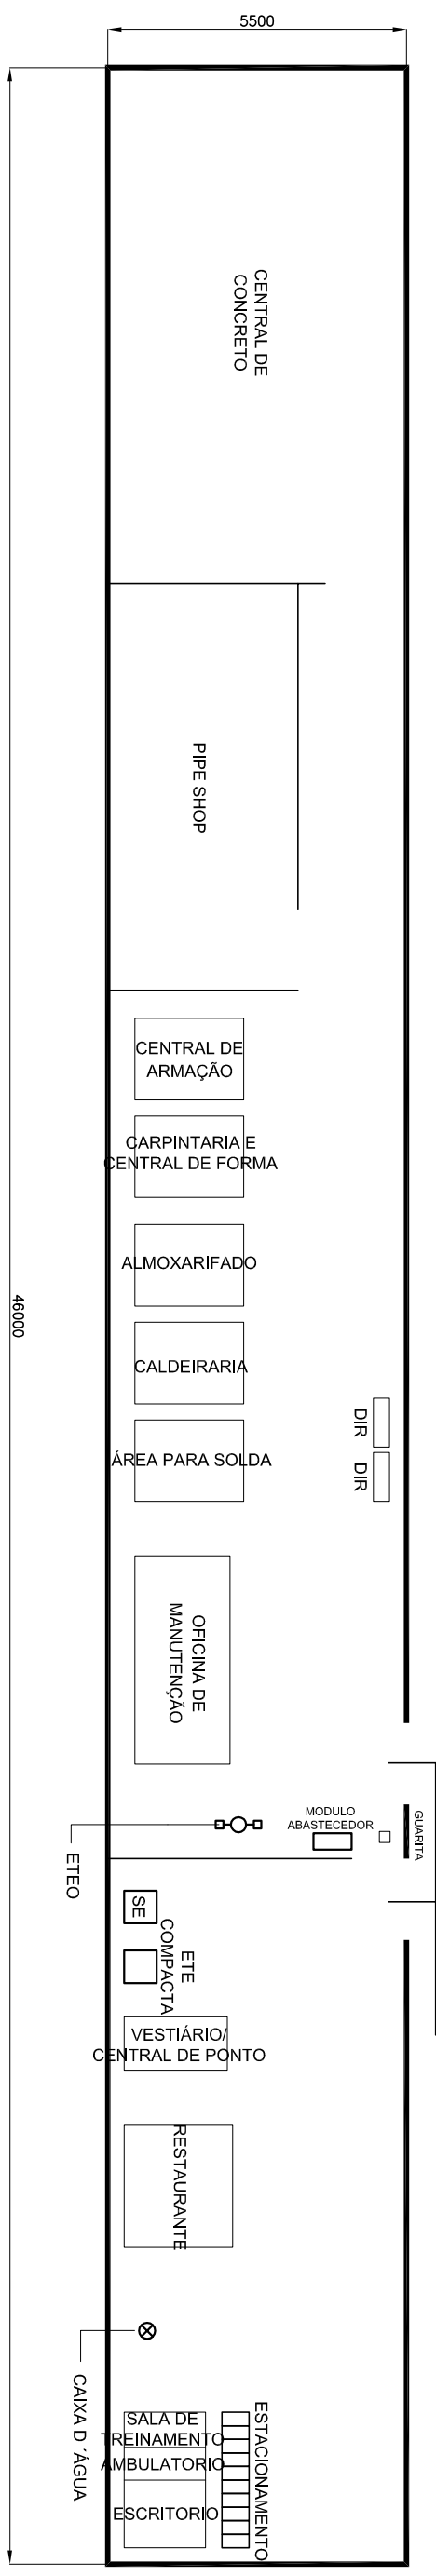

AREA TOTAL APPROX.: 25.330M²

NOTAS

INSTRUCOES P/ ROTACAO	COR	ESPESURA
COR N. 8	0,05	
WHITE	0,1	
YELLOW	0,2	
GREEN	0,3	
CYAN	0,4	
BLUE	0,6	
RED	0,4	
MAGENTA	0,3	

DOCUMENTOS DE REFERENCIA

REV. T.E.	DESCRICAO	PROJ. DES.	VER.	APR.	SE.	DATA
1	C ALTERACAO NAS ESTRUTURAS	P.R.	P.R.	A.Z.	J.M.C.	14/02/12
0	C PARA CONHECIMENTO	J.M.	J.M.	A.Z.	J.M.C.	01/12/11
A	B EMISSAO INICIAL	J.M.	J.M.	A.Z.	J.M.C.	03/08/10

REVISOES

TE-TIPO DE EMISSAO	(A) PRELIMINAR	(B) P/ APROVACAO	(C) P/ CONHECIMENTO	(D) P/ COTAÇÃO	(E) P/ CONSTRUÇÃO	(F) CONF. COMPRADO	(G) CONF. CONSTRUÍDO	(H) CANCELADO

VALE

PROJETO: EXPANSÃO CORUMBÁ

PROJETO CONCEITUAL

GERAL

CANTEIRO DE OBRAS

CANTEIRO DE OBRAS LINHA DE DISTRIBUICAO E ADUTORA

ESCALA INDICADA

N.º CONTRATADA

N.º VALE

1990CO-A-09983

FOLHA

REV. 1

N.º DO PROJETO: S1341

N.º DA SE