



CANTEIRO PATIO ÁREA VETORIAL - OBRAS TERRAPLENAGEM E INFRA ESTRUTURA

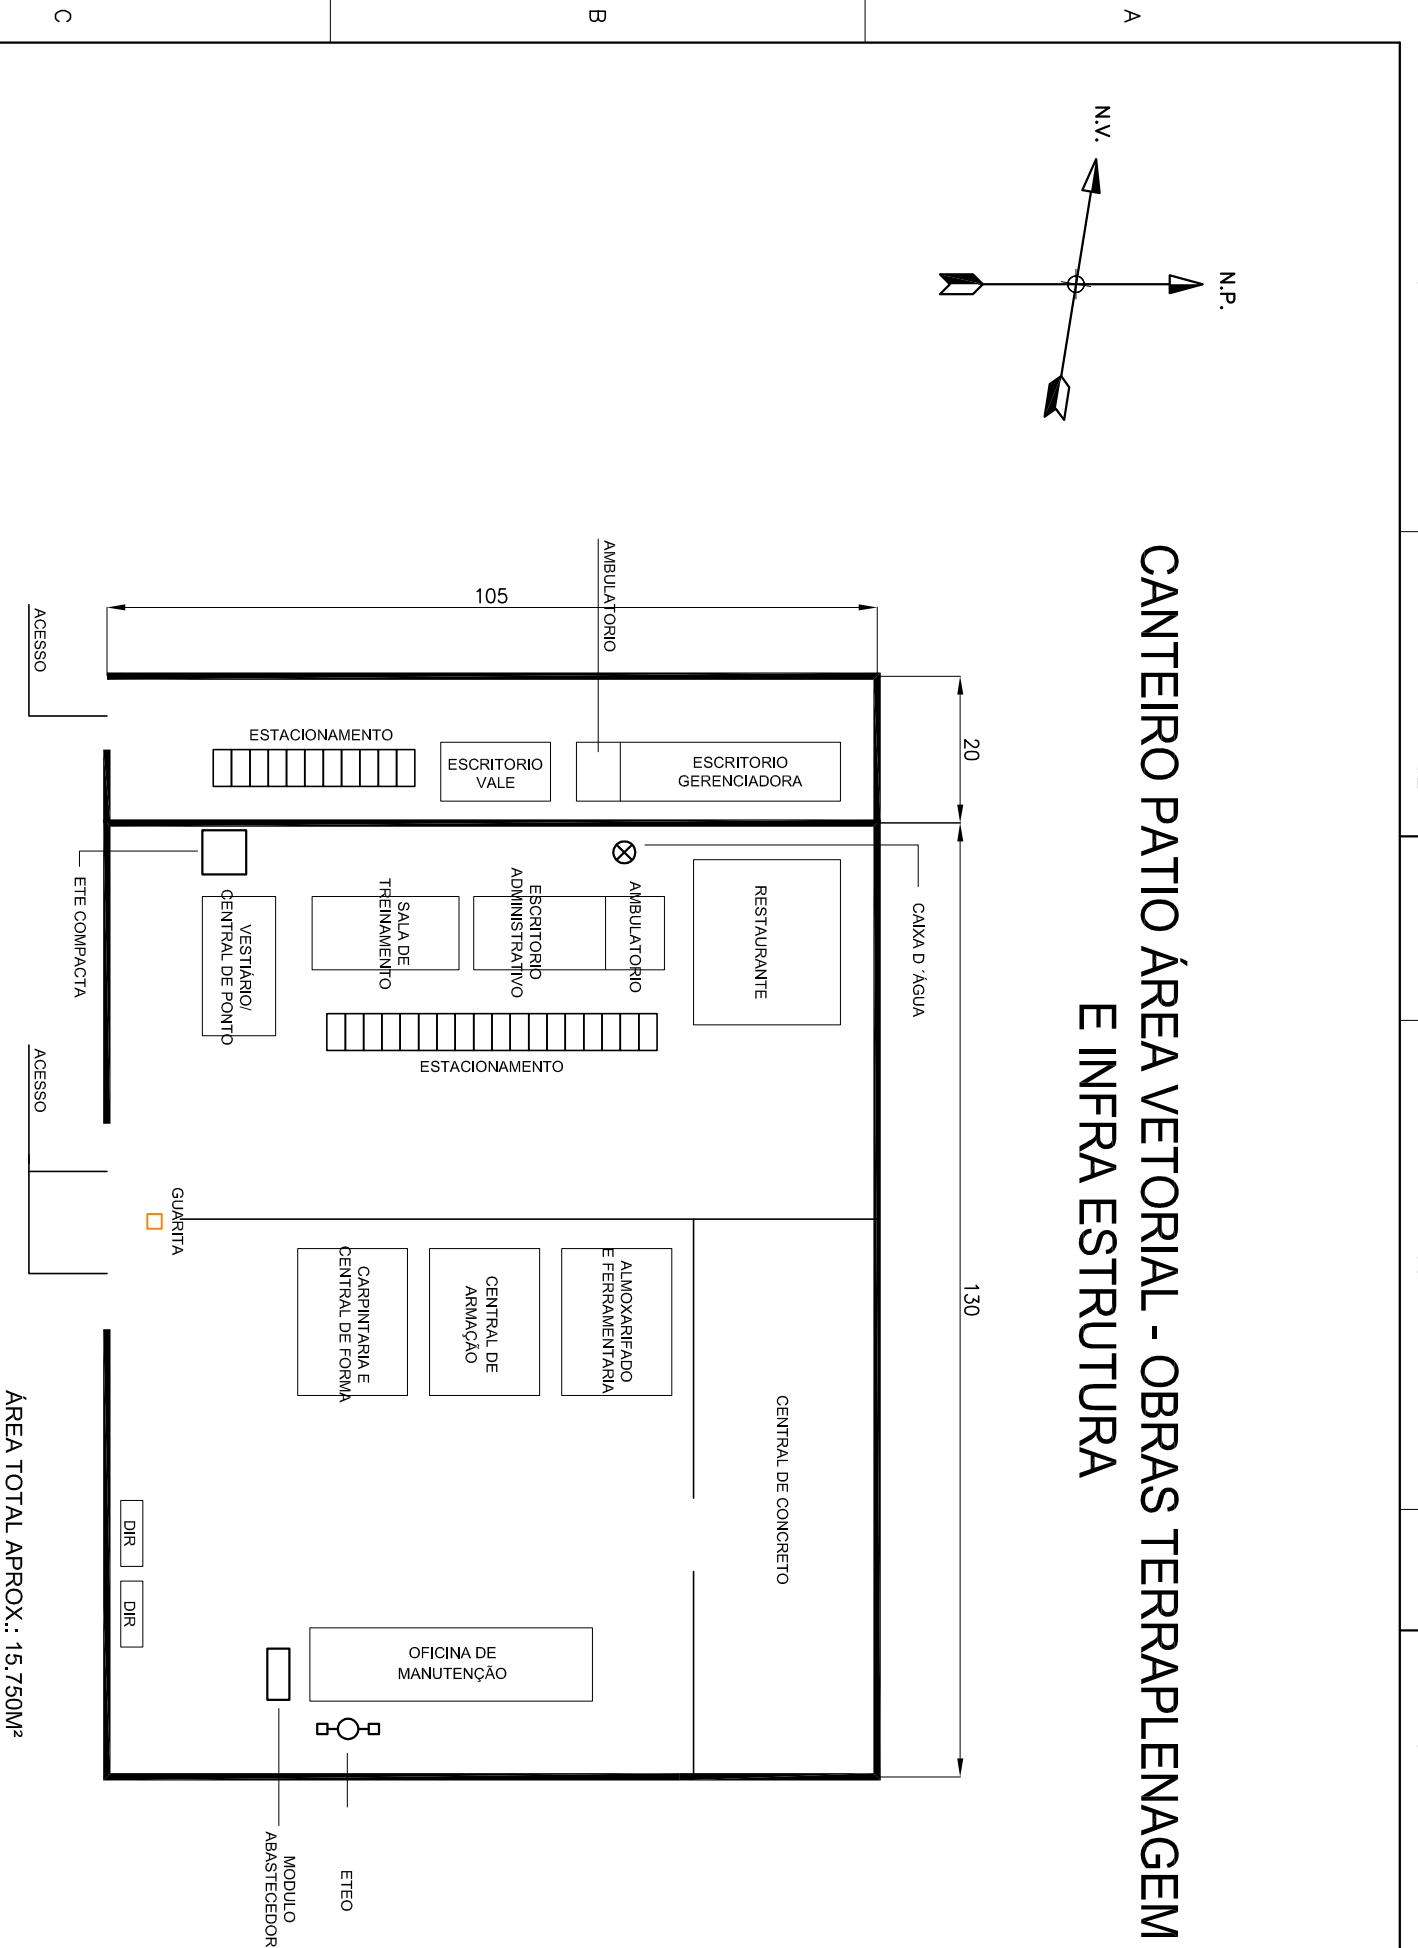

ÁREA TOTAL APROX.: 15.750M²

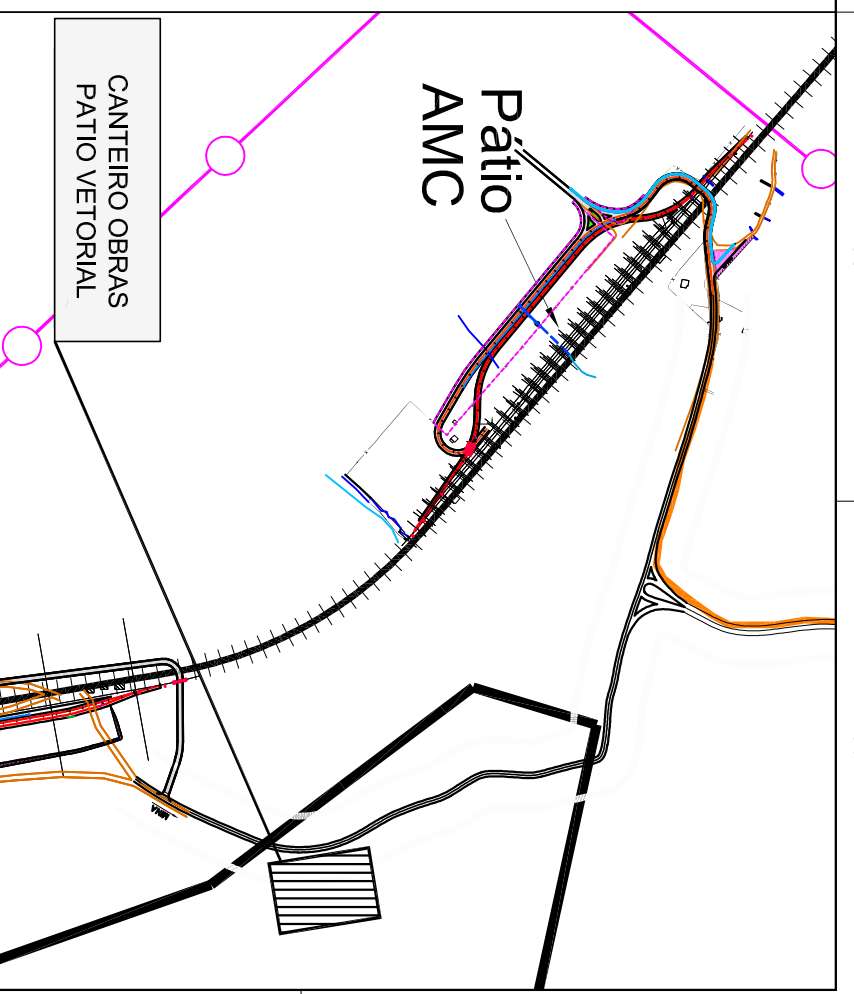

NOTAS

DOCUMENTOS DE REFERENCIA

INSTRUÇÕES P/ ROTAGEM
COR ESPESURA
COR N. 8 0,05
WHITE 0,1
YELLOW 0,2
GREEN 0,3
CYAN 0,4
BLUE 0,6
RED 0,6
MAGENTA 0,6

REV.	T.E.	DESCRIÇÃO	PROJ.	DES.	VER.	APR.	SE.	DATA
1	C	ALTERAÇÃO NAS ESTRUTURAS	P.R.	P.R.	A.Z.	J.M.L.		14/04/12
0	C	PARA CONHECIMENTO	J.M.	J.M.	A.Z.	J.M.L.		01/12/11
A	B	EMISSÃO INICIAL	J.M.	J.M.	A.Z.	J.M.C.		03/08/10

TE - TIPO DE EMISSÃO	(A) PRELIMINAR	(B) P/ APROVAÇÃO	(C) P/ CONHECIMENTO	(D) P/ COTAÇÃO	(E) CONF. COMPRADO	(F) CONF. CONSTRUIDO	(G) CONF. CANCELADO
01							
02							
03							
04							
05							
06							



PROJETO EXPANSÃO CORUMBÁ
PROJETO CONCEITUAL
GERAL
CANTEIRO DE OBRAS PATIO ÁREA VETORIAL E PÁTIO AMC
ESCALA INDICADA N.º CONTRATADA
 N.º VALE 1990CO-A-09984
 FOLHA REV. 1