PERFIL LONGITUDINAL – NOVA ESTRADA DE ACESSO – MCR

ESC. H=1: 2000
V=1: 200

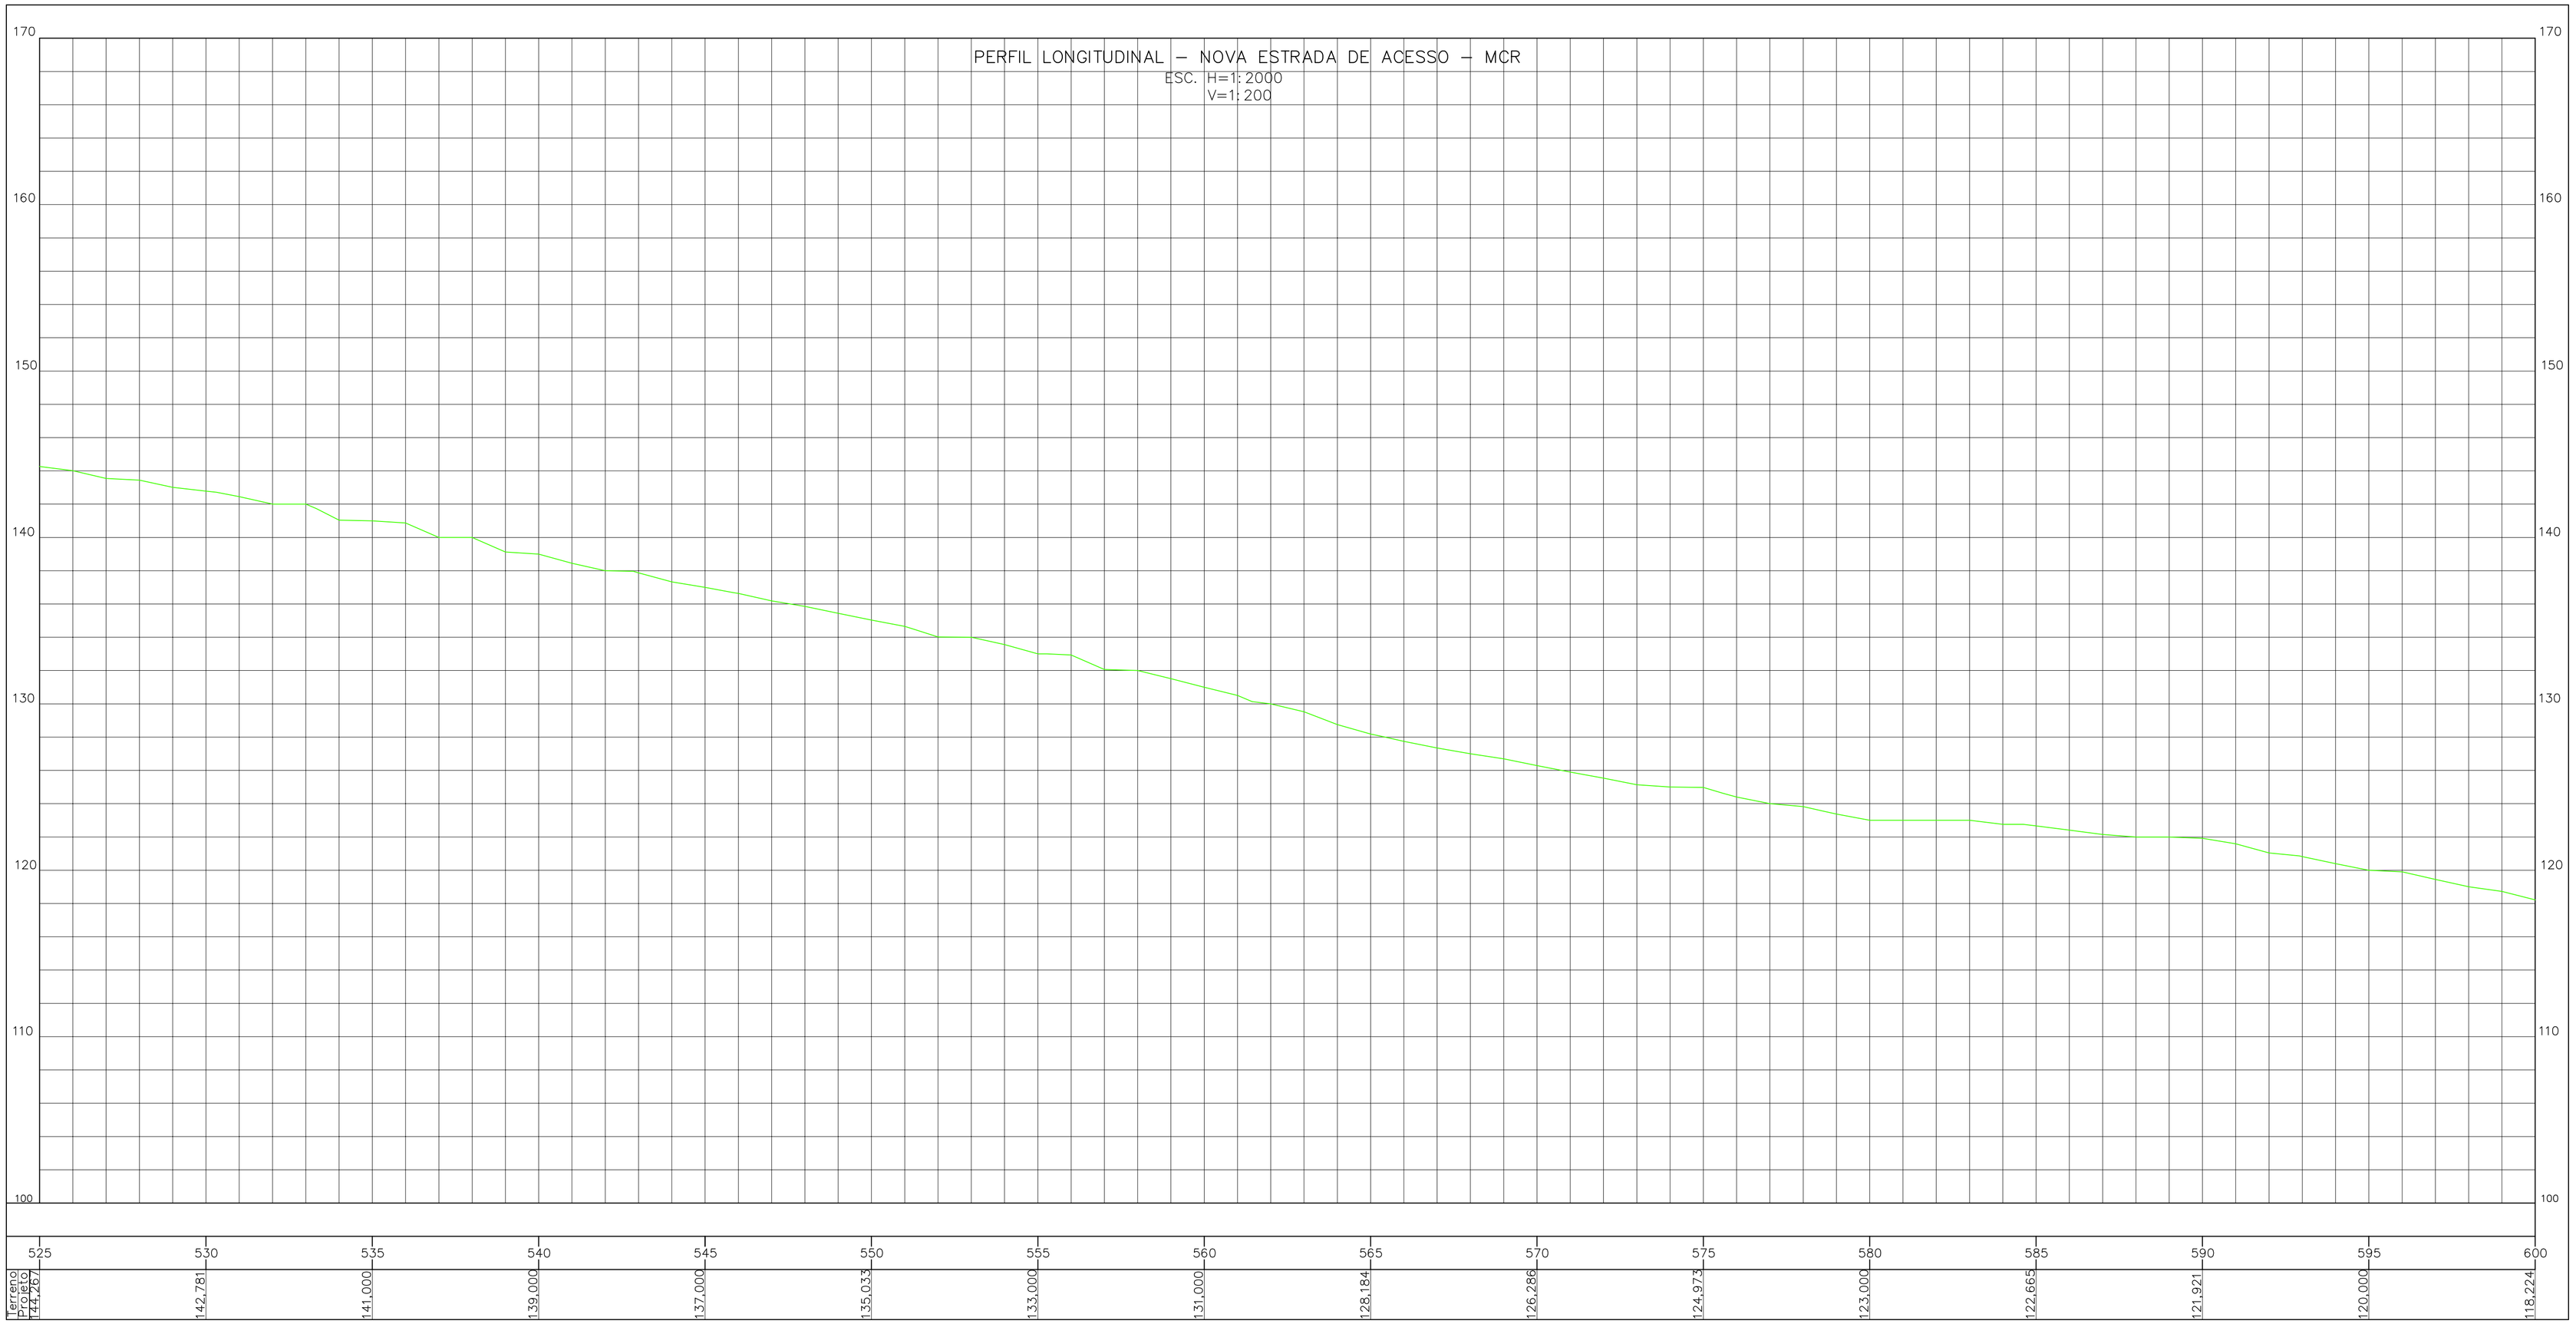

NOTAS

1 – ELEVAÇÕES EM METRO.

LEGENDA

TERRENO NATURAL

DOCUMENTOS DE REFERÊNCIA

REV.	T.E.	DESCRIÇÃO	PROJ.	DES.	VER.	APR.	SE.	DATA
A	B	EMISSÃO INICIAL	S.D	C.N	W.R	W.R	–	23/08/11

REVISÕES

T.E. TIPO DE EMISSÃO: (A) PRELIMINAR (B) PARA APROVAÇÃO (C) PARA CONHECIMENTO (D) PARA COTAÇÃO (E) PARA CONSTRUÇÃO (F) CONFORME COMPRADO (G) CONFORME CONSTRUÍDO (H) CANCELADO

VALE

JMSouto ENGENHARIA E CONSULTORIA

PROJETO	Nº DO PROJETO	Nº DA SE
NOVA ESTRADA DE ACESSO – MCR	S1508-1	–

PROJETO CONCEITUAL
GERAL
NOVA ESTRADA DE ACESSO MCR
PROJETO GEOMÉTRICO
PERFIL LONGITUDINAL – EST.525+0,000 À EST.600+0,000

ESCALA	Nº JM SOUTO	Nº VALE	REVISÃO
INDICADA	JCVR62A3-1-GM-PFL-0017	1000UR-B-74730	A

INSTRUÇÕES P/ PLOTAGEM	
COR	ESPESSURA
COR N. 8	0,05
WHITE	0,1
YELLOW	0,1
GREEN	0,2
CYAN	0,3
BLUE	0,4
RED	0,6
MAGENTA	0,8