SEÇÃO TIPO EM TANGENTE
ESC: H–1/200
V–1/200

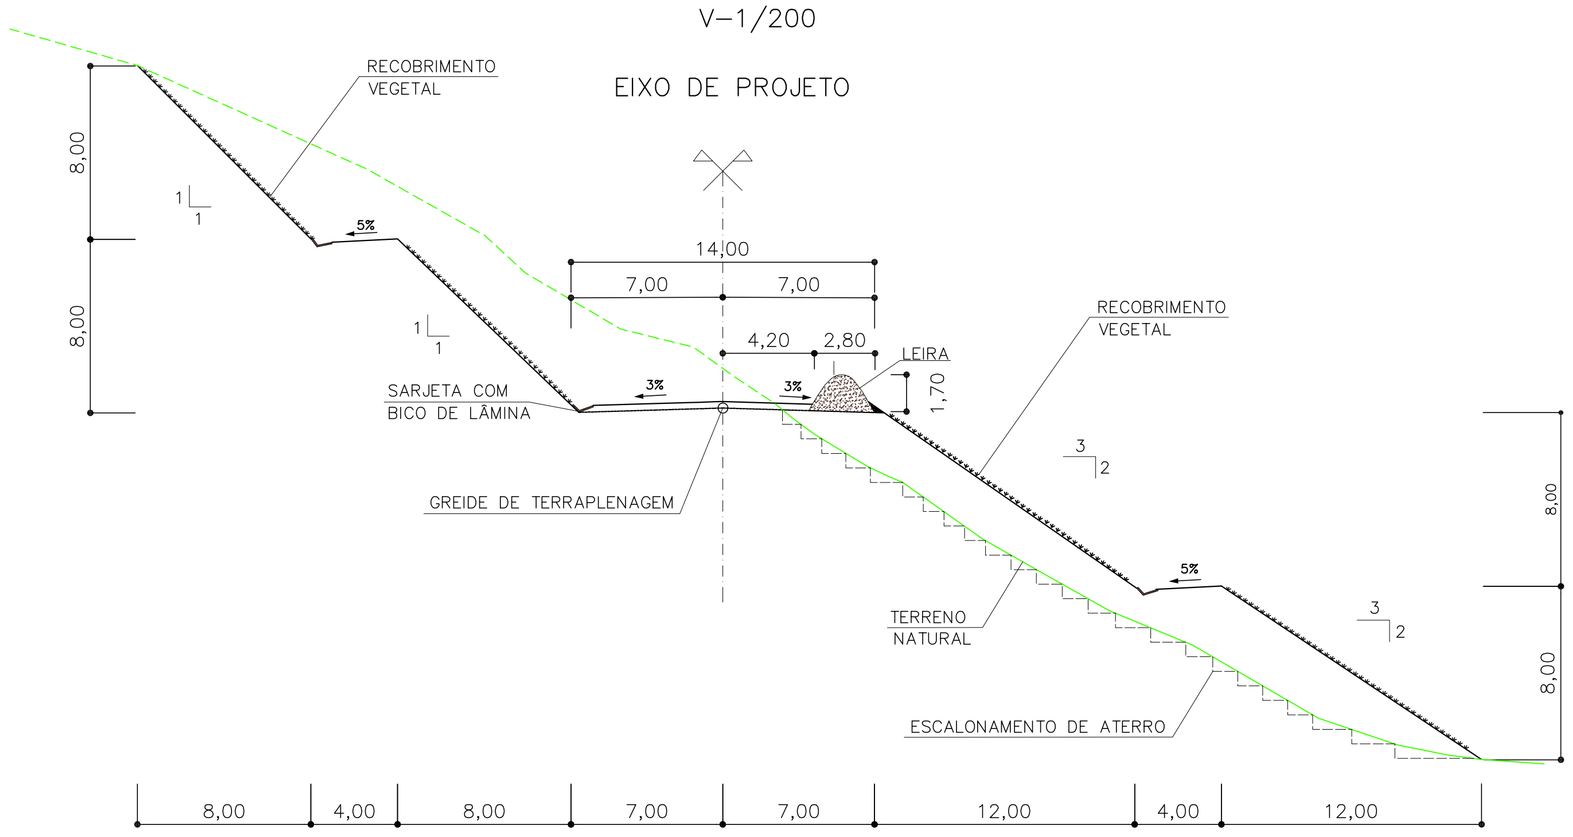

SEÇÃO TIPO EM CURVA
ESC: H–1/200
V–1/200

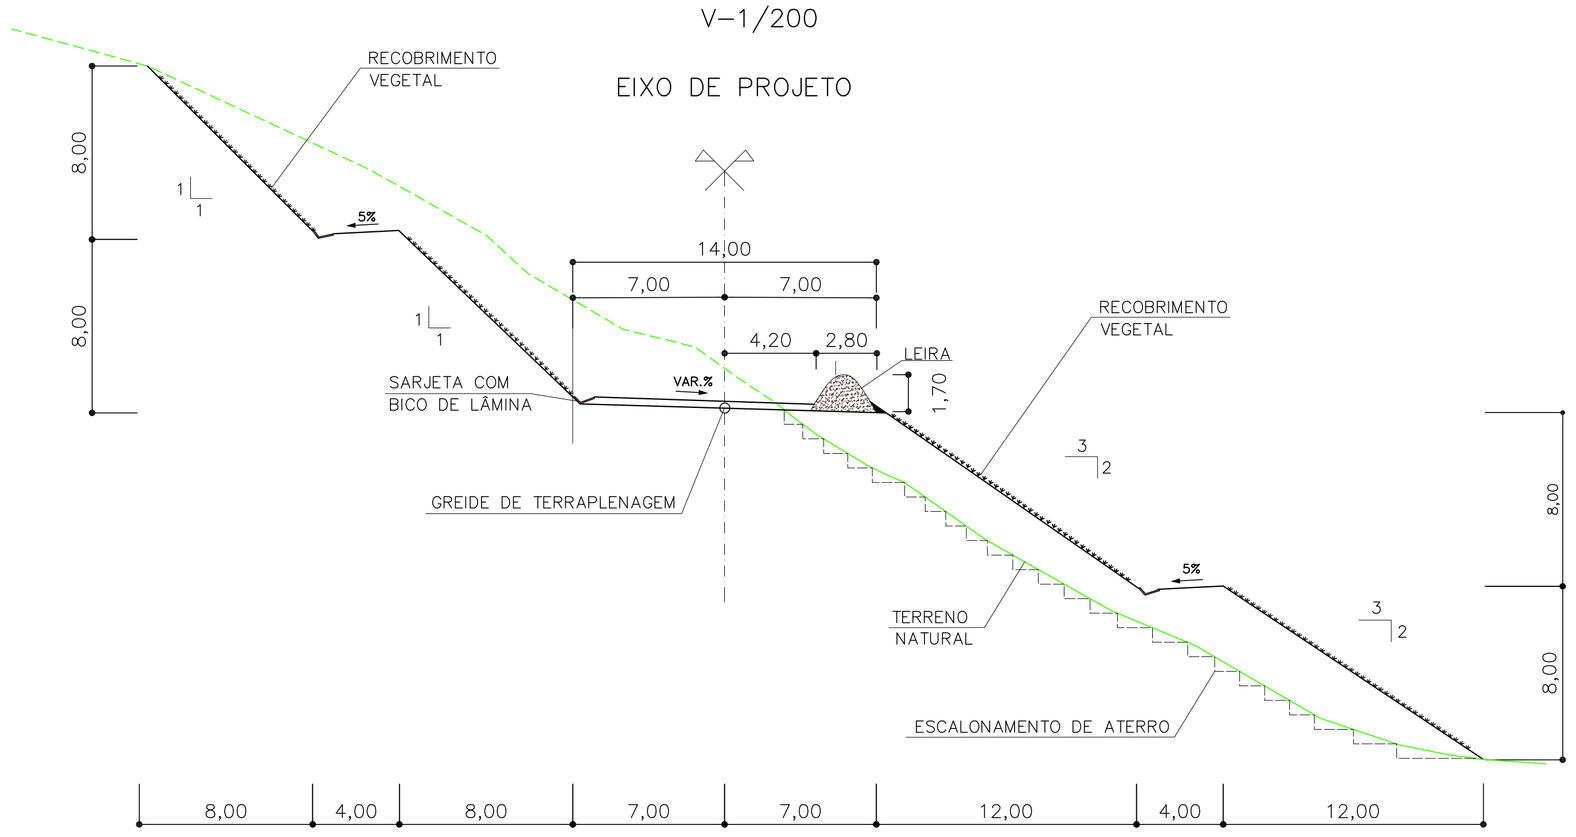

SEÇÃO TIPO DO MURO DE CONTENÇÃO ATIRANTADO
ESTACA – 282+0,00 A 296+0,00
ESC: H–1/200
V–1/200

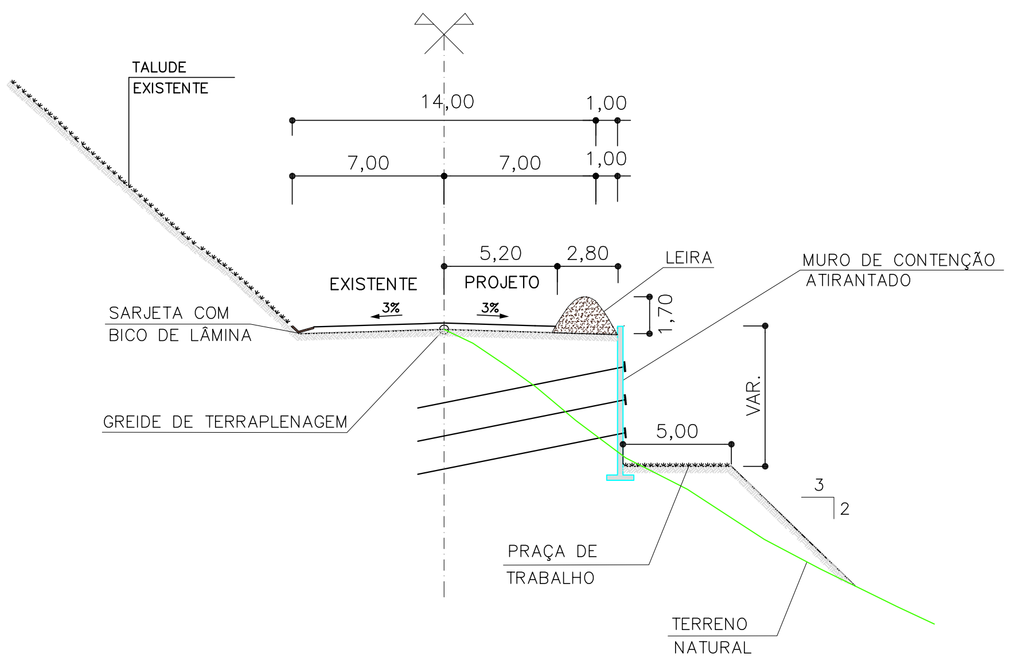

SEÇÃO TIPO – PISTA EXISTENTE
246+0,00 A 631+13,034
ESC: H–1/200
V–1/200

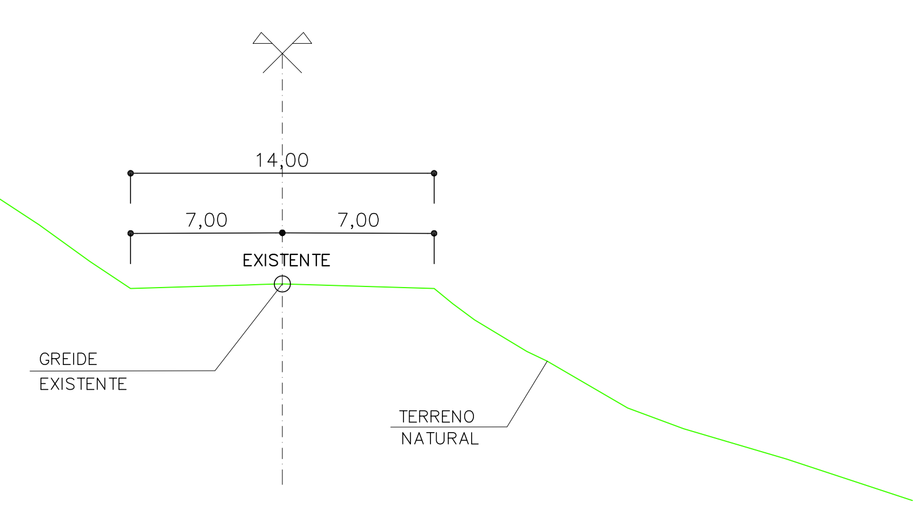

NOTAS
1 – MEDIDAS EM METROS.

---------- ESCALONAMENTO DO TALUDE DE ATERRO

DOCUMENTOS DE REFERÊNCIA

REV.	T.E.	DESCRIÇÃO	PROJ.	DES.	VER.	APR.	SE.	DATA
A	B	EMISSÃO INICIAL	S.D	C.N	W.R	W.R	–	23/08/11

REVISÕES

T.E. TIPO DE EMISSÃO: (A) PRELIMINAR (B) PARA APROVAÇÃO (C) PARA CONHECIMENTO (D) PARA COTAÇÃO (E) PARA CONSTRUÇÃO (F) CONFORME COMPRADO (G) CONFORME CONSTRUÍDO (H) CANCELADO

VALE

JMSouto ENGENHARIA E CONSULTORIA

PROJETO	Nº DO PROJETO	Nº DA SE
NOVA ESTRADA DE ACESSO – MCR	S1508–1	–

PROJETO CONCEITUAL
GERAL
NOVA ESTRADA DE ACESSO MCR
PROJETO DE TERRAPLENAGEM
SEÇÕES TIPO

ESCALA	Nº JM SOUTO	Nº VALE	REVISÃO
INDICADA	JCVR62A3–1–TR–STP–0001	1000UR–B–74779	A

PE–G–601 – Rev 5 (A1)

INSTRUÇÕES P/ PLOTAGEM	
COR	ESPESSURA
COR N. 8	0,25
WHITE	0,1
YELLOW	0,1
GREEN	0,2
CYAN	0,3
BLUE	0,4
RED	0,4
MAGENTA	0,8