




CAIXA DE CONTENÇÃO E SEDIMENTAÇÃO DE MATERIAL CARREADO SEM ESCALA

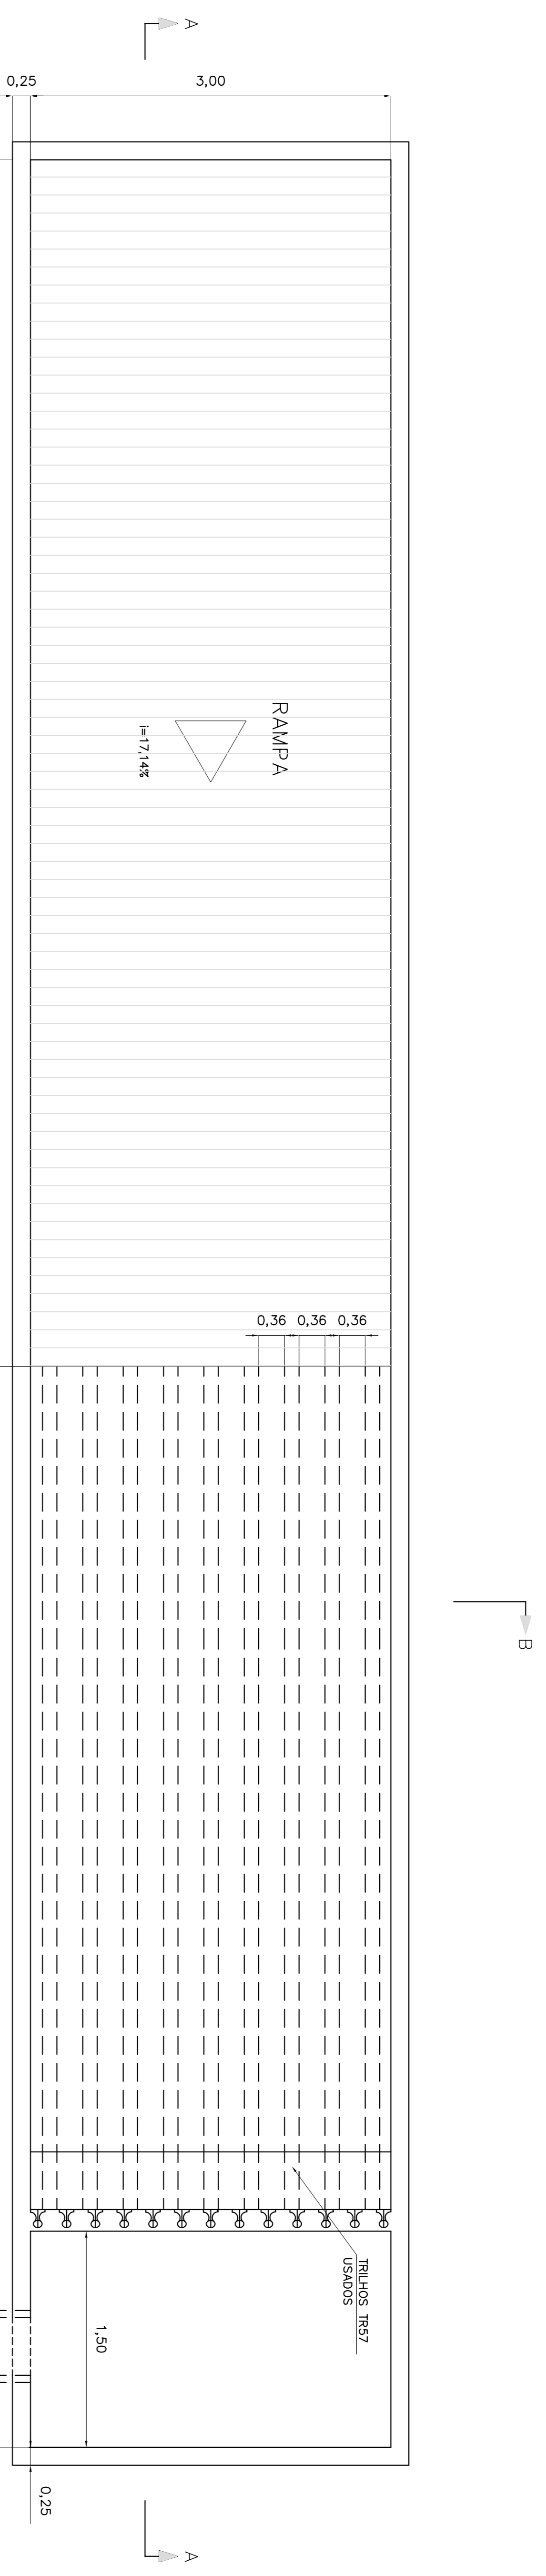

CORTE A-A  
SEM ESCALA

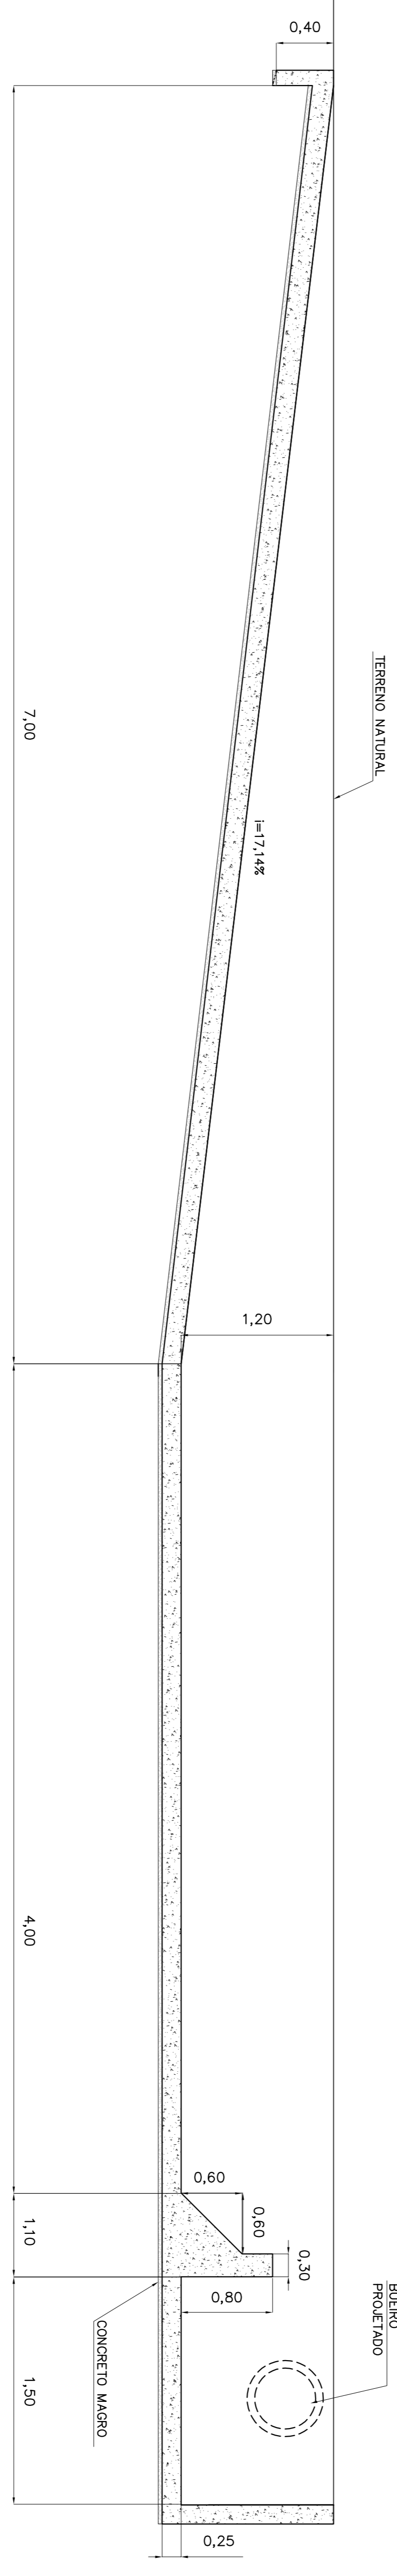

CORTE B-B  
SEM ESCALA

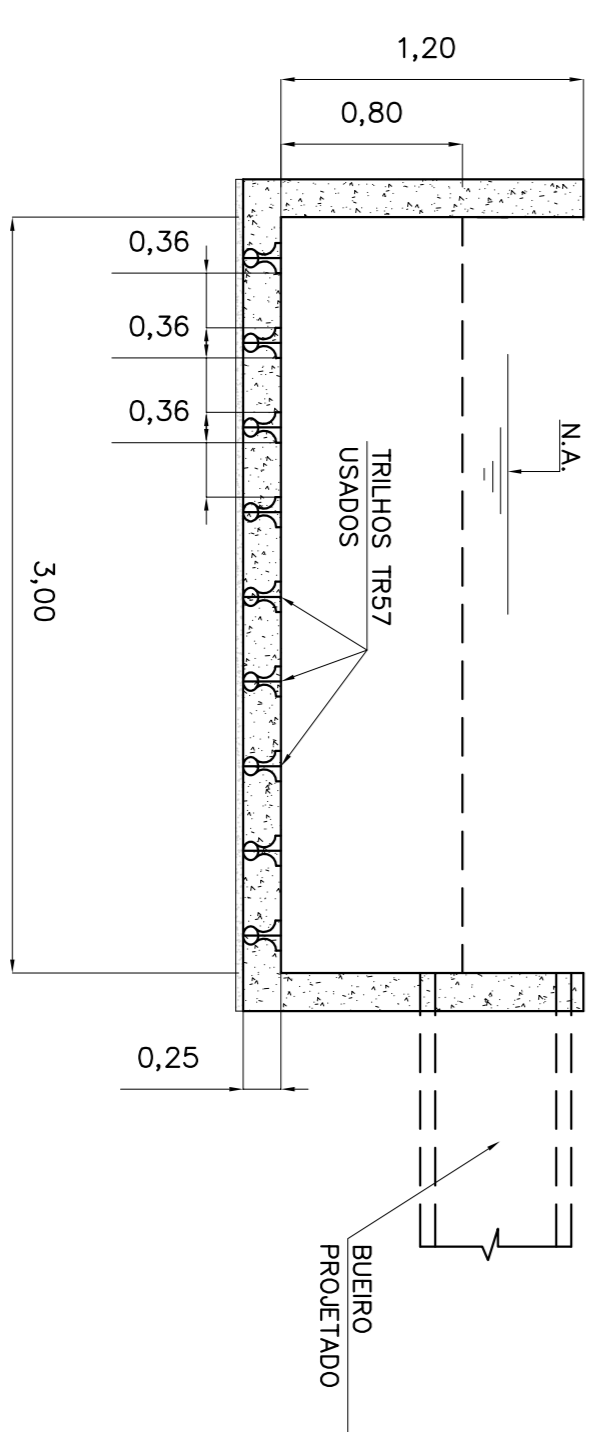

NOTAS


- 1 - MEDIDAS E ELEVAÇÕES EM METRO.
- 2 - CONCRETO ESTRUTURAL FCK > 25 mpa.

DOCUMENTOS DE REFERENCIA

REV.	TE.	EMISSÃO INICIAL	DESCRIÇÃO	REVISÕES	S.D.	C.N.	W.R.	W.R.	SE.	DATA
A	B									23/08/11

PROJETO	NOVA ESTRADA DE ACESSO - MCR	Nº DO PROJETO	S1508-1	Nº DA SE	-
PROJETO CONCEITUAL					
GERAL	NOVA ESTRADA DE ACESSO MCR				
PROJETO DE OBRAS COMPLEMENTARES					
CAIXA DE CONTENÇÃO E SEDIMENTAÇÃO DE MATERIAL CARREADO					
ESCALA	Nº JM SOUTO	Nº VALE	1000UR-C-74725	REVISÃO	A
S/ESCALA	UOR62A3-1-08-DET-0001				

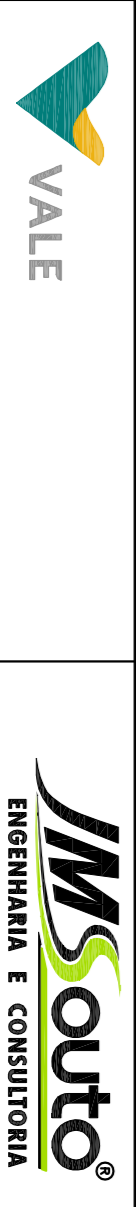

UNIDADES E ABRIGOS	PROJETO	PROJETO	PROJETO
PROJETO	PROJETO	PROJETO	PROJETO
PROJETO	PROJETO	PROJETO	PROJETO
