



PERFIL LONGITUDINAL DO ACESSO AO PATIO A.M.C

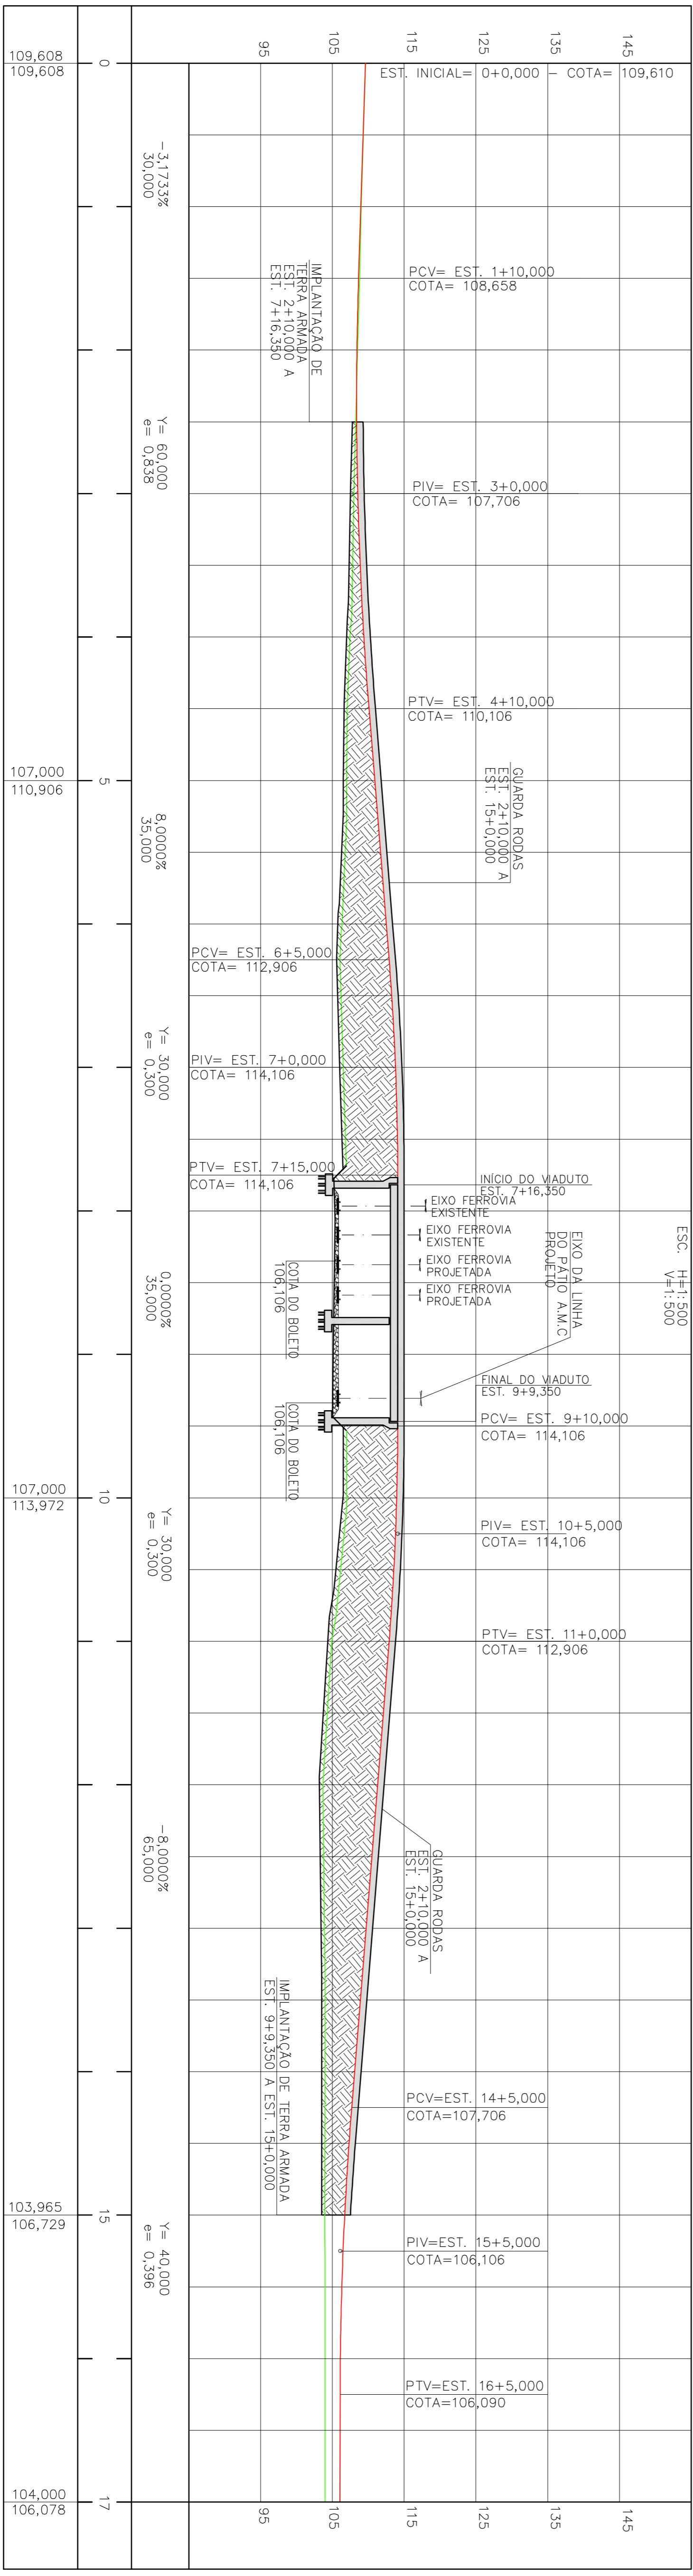


SECCAO TIPO DO VAZULHO RODOVARIO

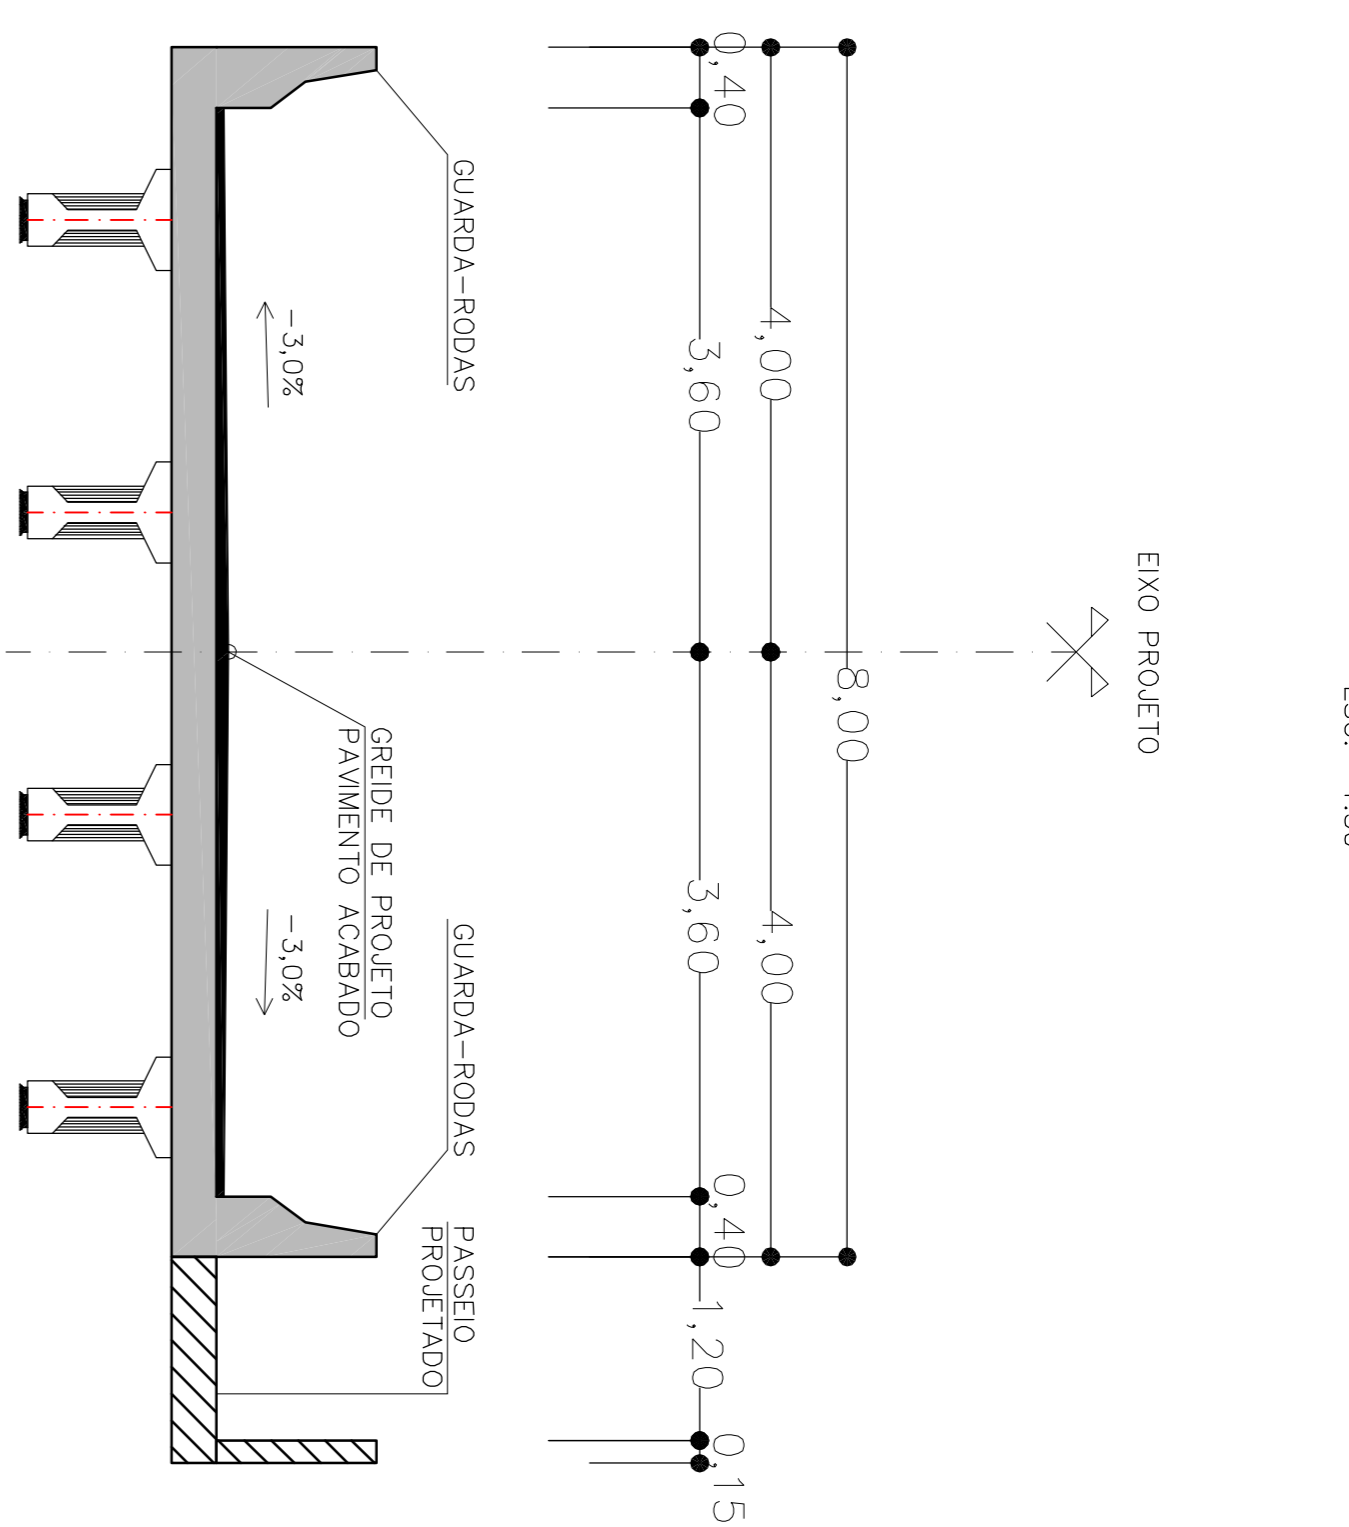

NOTAS

- 1 - MEDIDAS, COORDENADAS E ELEVAÇÕES EM METRO.
- 2 - O GREIDE DE PROJETO REFERE-SE AO NIVEL DO PAVIMENTO ACABADO.

LEGENDA

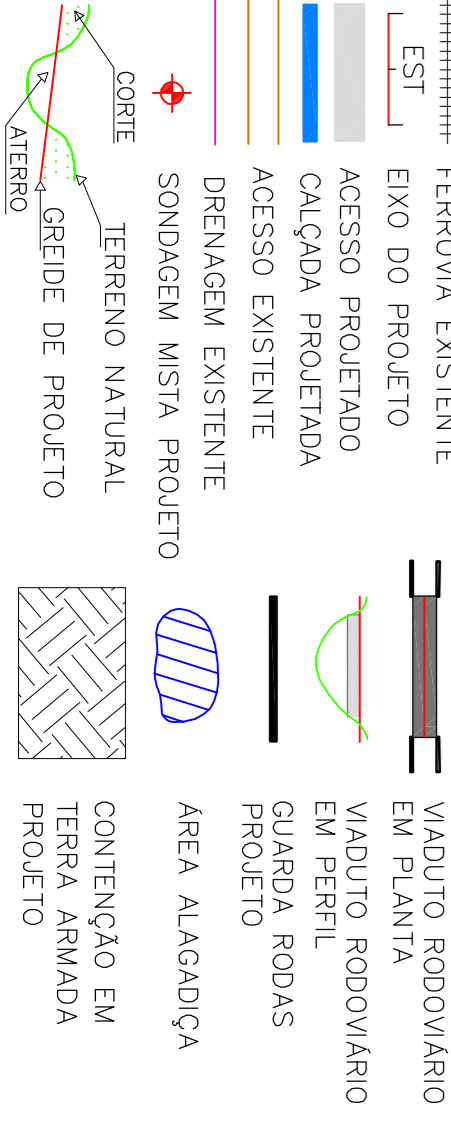

DOCUMENTOS DE REFERENCIA

1-PARA ARRANJO GEOMETRICO GERAL, VER DESENHO: 212000-B-0027

REV. I.E.	DESCRICAO	PROJ.	DES.	VER.	APR.	SE.	DATA	REVISOES
1	ALTERACOES FEITAS PELA VALE	RR	RR	SCG	-		07/03/12	(A) PRELIMINAR (B) PARA APROVACAO (C) PARA COMECCAMENTO (D) PARA COECCAO (E) PARA CONSTRUCCAO (F) CONFORME COMPROVADO (G) CONFORME CONSTRUCCAO (H) CANCELADO
0	APROVADO PELA VALE	EG	BC	WR	WR	-	14/07/11	
A	EMISSAO INICIAL	EG	JOM	WR	JMS	-	07/07/11	

TIPO DE EMISSAO	TE	PROJETO	PROJETO	PROJETO
(A) PRELIMINAR	(B) PARA APROVACAO	(C) PARA COMECCAMENTO	(D) PARA COECCAO	(E) PARA CONSTRUCCAO

VALE	JMSouto
PROJETO CONCENTUAL	PROJETO CORUMBÁ
PROJETO DE OBRAS-DE-ARTE ESPECIAIS	PROJETO DE OBRAS-DE-ARTE ESPECIAIS
PLANTA, PERFIL E SECCAO - VAZULHO RODOVARIO	PATIO ANTONIO MARIA COELHO
Nº PROJETO: S1341-2	Nº VALE: JOM/R5386-1-0E-PRE-0001
Nº DA SE: -	Nº VAL: 212000-C-0036
REVISAO: 1	REVISAO: 1