


LEGENDA


- PAVIMENTO BLOCO INTERTRAVADO – BIT A
- PAVIMENTO BLOCO INTERTRAVADO – BIT B
- REVESTIMENTO PRIMÁRIO

SEÇÃO TRANSVERSAL – BLOCO INTERTRAVADO (BIT A) – 8,0 cm

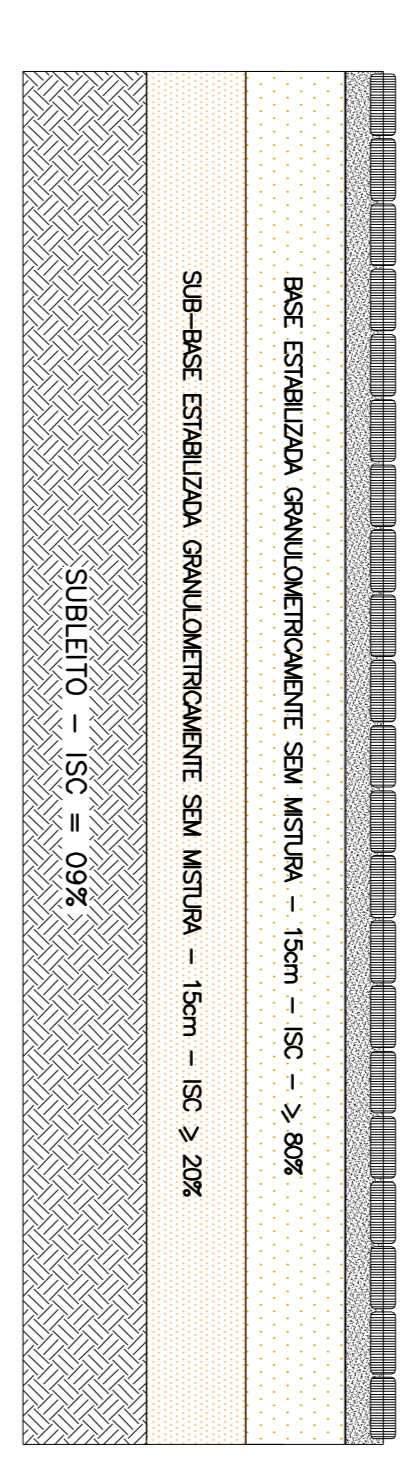


- LEGENDA
- BLOCOS DE CONCRETO INTERTRAVADOS – 8,0 cm
 - COLCHOAO DE AREIA – 5,0cm.
 - BASE ESTABILIZADA GRANULOMETRICAMENTE SEM MISTURA = 15,0 cm
 - SUB-BASE ESTABILIZADA GRANULOMETRICAMENTE SEM MISTURA = 15,0 cm
 - SUB-LEITO

SEÇÃO TRANSVERSAL – BLOCO INTERTRAVADO (BIT B) – 10,0 cm

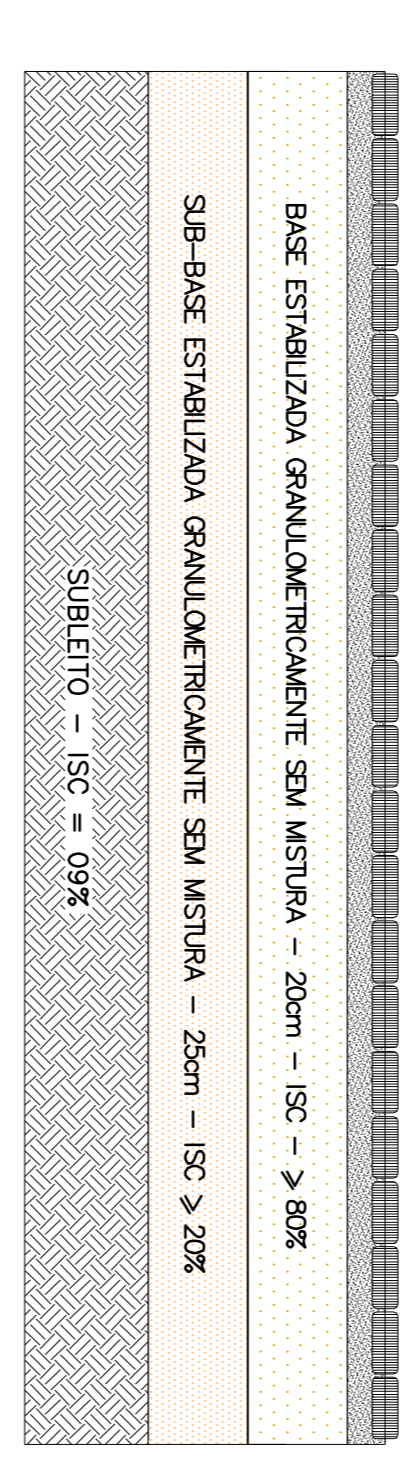

- LEGENDA
- BLOCOS DE CONCRETO INTERTRAVADOS – 10,0 cm
 - COLCHOAO DE AREIA – 5,0cm.
 - BASE ESTABILIZADA GRANULOMETRICAMENTE SEM MISTURA = 20,0 cm
 - SUB-BASE ESTABILIZADA GRANULOMETRICAMENTE SEM MISTURA = 25,0 cm
 - SUB-LEITO

SEÇÃO TRANSVERSAL – REVESTIMENTO PRIMÁRIO – 20,0cm

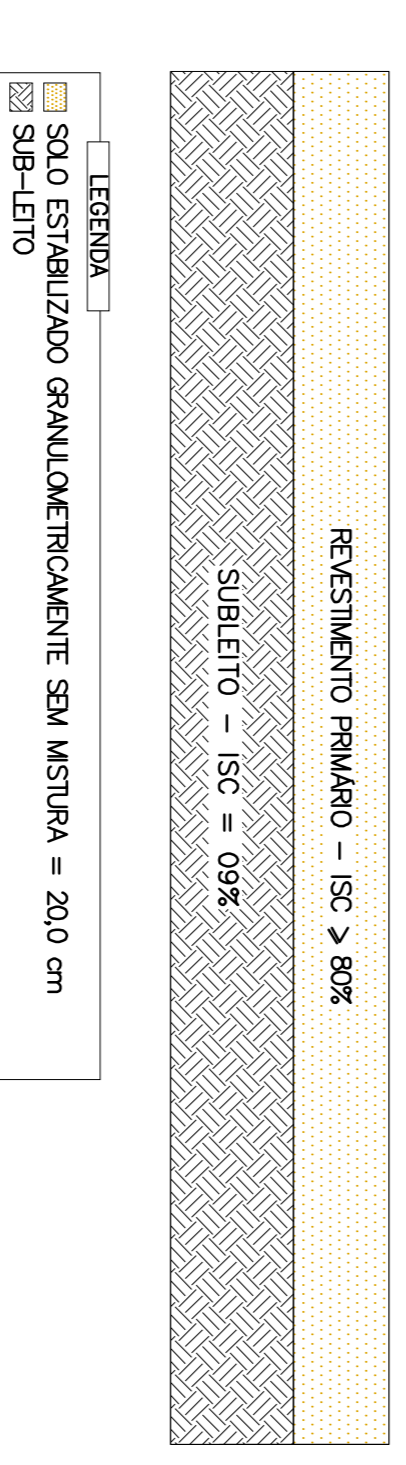

- LEGENDA
- SOLO ESTABILIZADO GRANULOMETRICAMENTE SEM MISTURA = 20,0 cm
 - SUB-LEITO

TIPO DE PAVIMENTO	AREA (m²)
PAVIMENTO BLOCO INTERTRAVADO – BIT A	9.786
PAVIMENTO BLOCO INTERTRAVADO – BIT B	3.997
REVESTIMENTO PRIMÁRIO	158.341
AREA TOTAL (m²)	172.124

REVESTIMENTO VEGETAL	
AREA TOTAL (m²)	58.596

- ESPECIFICAÇÕES
- DNT-ES 137/2010 – Regularização do subleito
 - DNT-ES 138/2010 – Retorço do subleito
 - DNT-ES 139/2010 – Sub-base estabilizada granulometricamente
 - DNT-ES 141/2010 – Base estabilizada granulometricamente

NOTAS

- 1 – DIMENSÕES, ELEVAÇÕES E COORDENADAS ESTÃO EM METRO, EXCETO ONDE INDICADO.
- 2 – O REVESTIMENTO PRIMÁRIO DEVERÁ SER EXECUTADO CONFORME A ESPECIFICAÇÃO DNT 139/2010-ES- SUB-BASE ESTABILIZADA GRANULOMETRICAMENTE.
- 3 – O ISC APRESENTADO É O MÍNIMO ACEITÁVEL, E DEVERÁ SER CONFIRMADO APÓS OS ENSAIOS DE CARACTERIZAÇÃO GEOTÉCNICA.
- 4 – OS BLOCOS DE CONCRETO INTERTRAVADO DEVERÃO SER ENQUADRAR NAS NORMAS E RECOMENDAÇÕES DA ABNT (ASSOCIAÇÃO BRASILEIRA DE NORMAS TÉCNICAS) E DA ABQP (ASSOCIAÇÃO BRASILEIRA DE CIMENTO PORTLAND).
- 5 – PARA PLANTA DO PROJETO DE TERRAPLENAGEM VER DESENHO N.º VALE 100000-B-04954.

DOCUMENTOS DE REFERENCIA

- PROJETO CONCEITUAL – SMTPA – GERAL – TERRAPLENAGEM – PLANTA DE BENEFICIAMENTO – PLANTA GERAL – DES. N.º VALE – 100000-B-04954.

REV. I.E.	REVISÃO	PROJ. DES. VER. APR. SE. DATA	ESCALA	N.º CONTRATADA	N.º VALE	REVISÃO
A	PRELIMINAR		1:2000	645-01-100000-N-B33-0001	100000-B-04956	0
B	PARA APROVAÇÃO					
C	PARA COMEÇAMENTO					
D	PARA COTAÇÃO					
E	CONFERIR COMPRADO					
F	CANCELADO					
G	CONFERIR CONSTRUIDO					
H	CANCELADO					

PROJETO CONCEITUAL – 5 MTPA

EXPANSÃO CORUMBÁ

PROJETO CONCEITUAL – 5 MTPA

PAVIMENTAÇÃO – PLANTA DE BENEFICIAMENTO

PLANTA GERAL

