


SEÇÃO TIPO PARA CORTE E ATERRO – PATIO AREA VETORIAL
ESC. 1:100

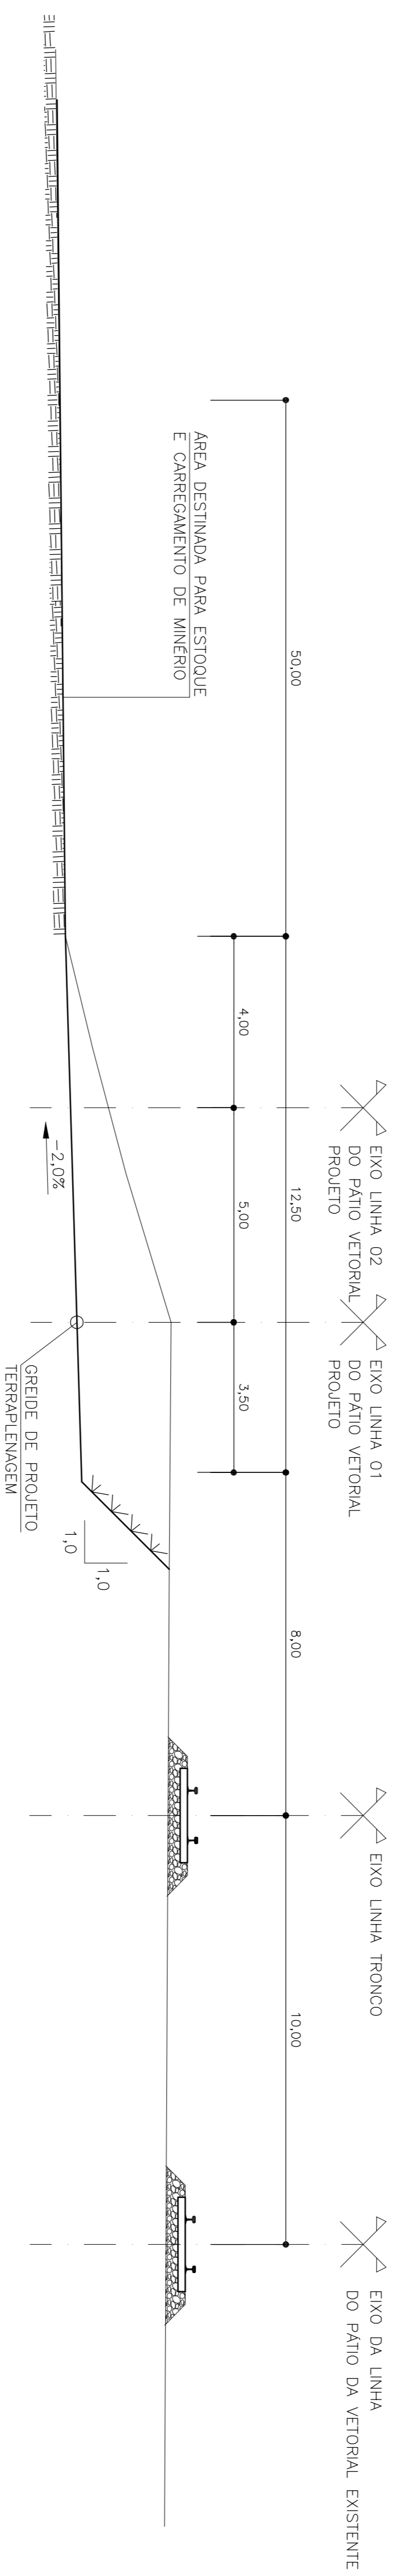

NOTAS

1 – MEDIDAS EM METRO.

LEGENDA

DOCUMENTOS DE REFERENCIA

REV.	TE.	DESCRICO	PROJ.	DES.	VER.	APR.	SE.	DATA	REVISO
1	C	ALTERAÇÕES FEITAS PELA VALE	PR	RR	SCG	-	-	06/03/12	
0	C	APROVADO PELA VALE	EG	JOM	WR	-	-	14/07/11	
A	B	EMISSO INICIAL	EG	JOM	WR	-	-	01/07/11	

TE.	TIPO DE EMISSO	REVISO
(A)	PRELIMINAR	(1) PARA CONSTRUO
(B)	PARA APROVAO	(2) PARA CONO
(C)	PARA CONHECIMENTO	(3) PARA CONSTRUO
(D)	PARA APROVAO	(4) CONFORME COMPRO
(E)	PARA CONSTRUO	(5) CONFORME CONSTRUO
(F)	CONFORME COMPRO	(6) CANCELADO
(G)	CONFORME CONSTRUO	(7) CANCELADO
(H)	CANCELADO	(8) CANCELADO

PROJETO	PROJETO	PROJETO
PROJETO CONCRETUAL	PROJETO CORUMBÁ	Nº DO PROJETO
GERAL	EXPANSÃO CORUMBÁ – FERROVIA	S1341-2
PROJETO DE TERRAPLENAGEM	SEÇÃO TRANSVERSAL TIPO PARA CORTE E ATERRO	Nº DA SE
ESCALA	INDICADA	1
INDICADA	JCM/R53B6-1-TR-STP-0001	200000-B-0026
Nº VALE	Nº VALE	REVISO
1	1	1

BRUNO P. ALBUQUERQUE	PROJETO
ANDRÉ L. FERREIRA	PROJETO
ANDRÉ L. FERREIRA	PROJETO
