
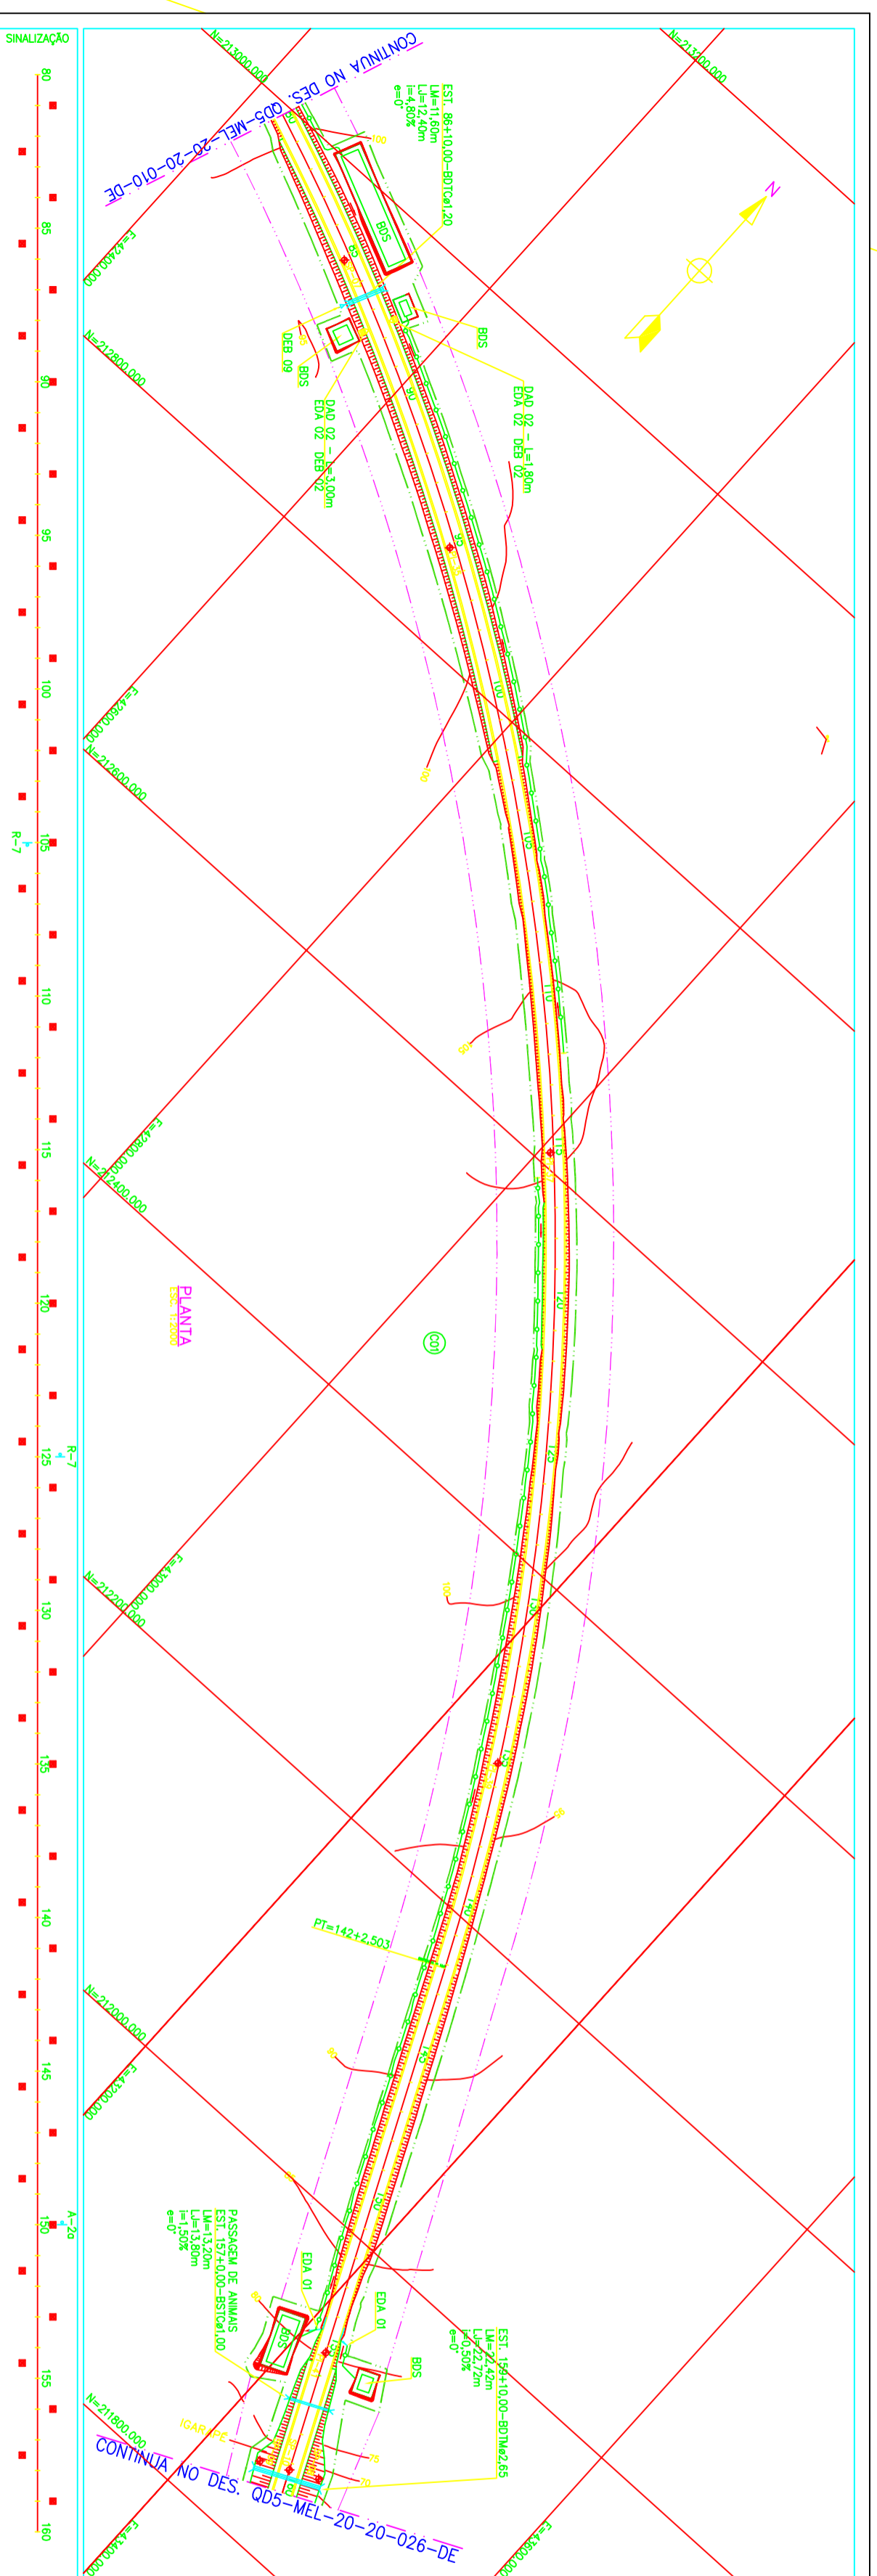
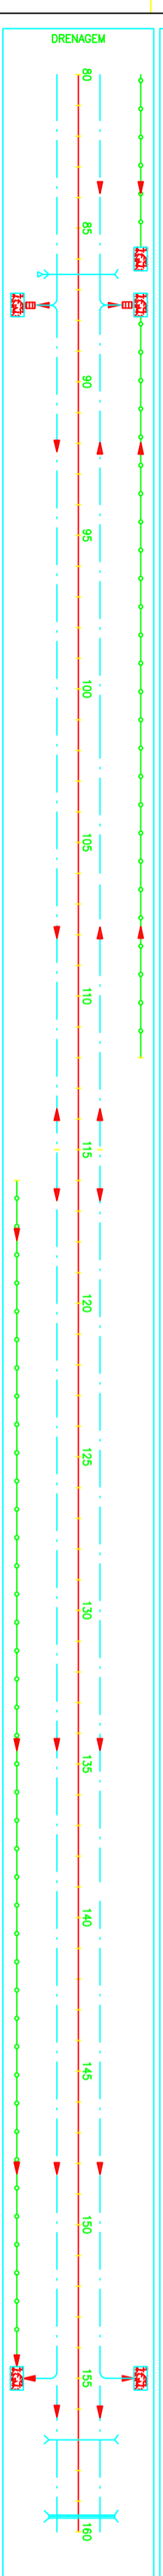


PADRÃO DE PLOTAGEM			
COR	ESPESSURA	COM	ESPESSURA
VERMELHO	0,1	VERDE	0,3
AMARELO	0,2	MAGENTA	0,5
VERDE	0,3	BRANCA	0,7
CIANO	0,4		

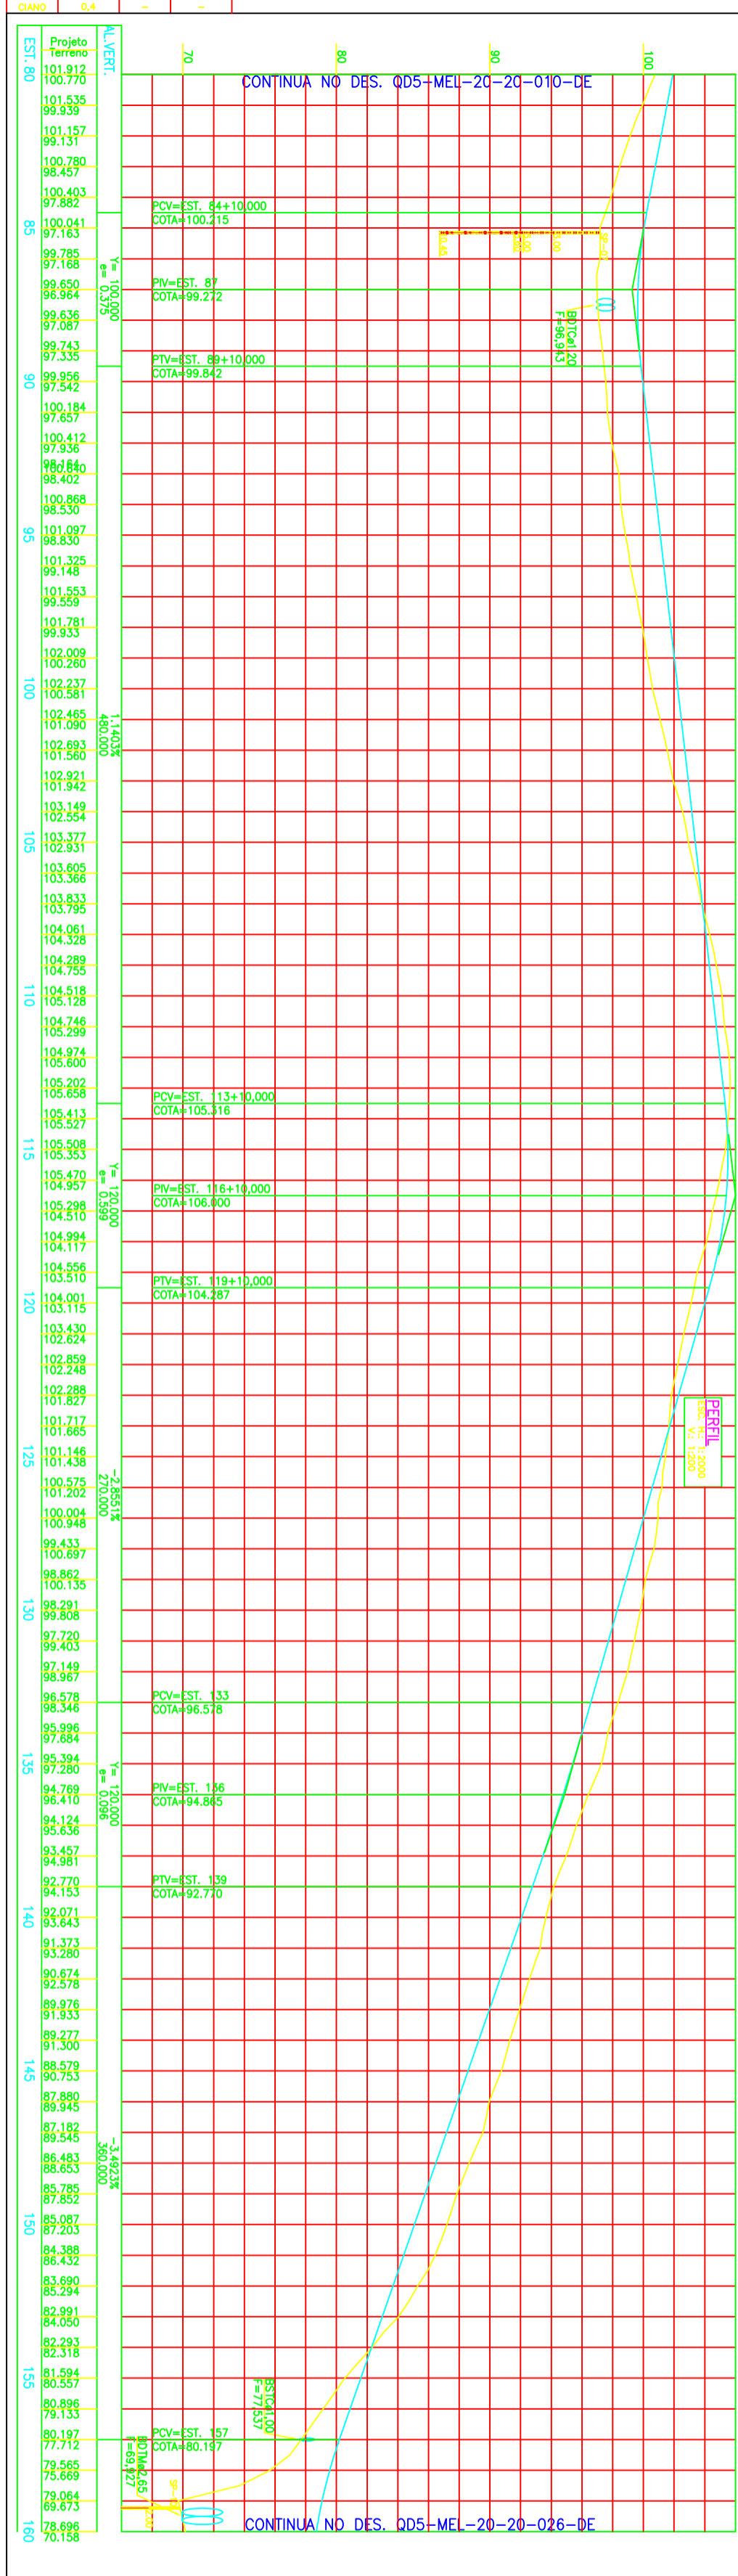

REVI.	DATA	TIPO	POR	DESCRIÇÃO DAS REVISÕES
01	12/01/07	D	FSN	REVISÃO GERAL
02	12/01/07	B	FSN	DETALHAMENTO
03	12/01/07	D	FSN	REVISÃO GERAL
04	12/01/07	D	FSN	REVISÃO GERAL

TIPO DE EMISSÃO	(A) PRELIMINAR	(B) PARA CONSTRUÇÃO	(C) PARA COMPROVAÇÃO	(D) APROVADO
01				
02				
03				
04				

DATA	REVISÃO	FEITO POR	APROVADO POR
31/03/07	01	FSN	FSN
31/03/07	02	FSN	FSN
31/03/07	03	FSN	FSN
31/03/07	04	FSN	FSN

NOTAS:

- 1 - TORNAR AS DIMENSÕES ESTILO EM METRO. (E.A)
- 2 - IMPRINTA EM PAPELO D30 COM 50% DE ESCALA.
- 3 - ALTERNATIVAMENTE DE 50 EM 60m EM TODA SUA EXTENSÃO.
- 4 - PARA ALIBUI DE PROJETOS TIPO DE DISPOSITIVOS DE DRENAGEM DO DN11.
- 5 - PARA DETALHES DE DRENAGEM VER DOC. QD5-MEL-00-51-003-DE.
- 6 - PARA DETALHES DE SINALIZAÇÃO VER DOC. QD5-MEL-00-20-002-DE.
- 7 - VER MEMORIAL DESCRITIVO DOC. QD5-MEL-00-20-001-MD.
- 8 - PARA DETALHES DAS BOS VER DOC. QD5-PA-09-50-003-RT.
- 9 - PARA DETALHES DAS BOS VER DOC. QD5-PA-09-50-003-RT.
- 10 - PARA DETALHES DAS BOS VER DOC. QD5-PA-09-50-003-RT.

DESENHOS DE REFERENCIA:

CONVENÇÕES

- BUERO SIMPLES TUBULAR, EM PLANTA
- BUERO DUPLA TUBULAR, EM PLANTA
- BUERO SIMPLES TUBULAR, EM PERFIL
- BUERO DUPLA TUBULAR, EM PERFIL
- VALETA DE PROTEÇÃO
- SARRETA
- SENIDO DE ESCOAMENTO
- DESIDIA D'ÁGUA
- DISSIPADOR DE ENERGIA
- BACIA DE DECANTAÇÃO DE SÓLIDOS EDA01/02
- FURO DE SONDAEM EM PLANTA
- FURO DE SONDAEM EM PERFIL
- LIMITE DO DESMANTAMENTO CONTINUA
- LIMITE DO DESMANTAMENTO SELETIVO
- BALIZADORES