


SEÇÕES DE BORDA

2º SEMESTRE 2015


Seções da Mina do BELA CRUZ

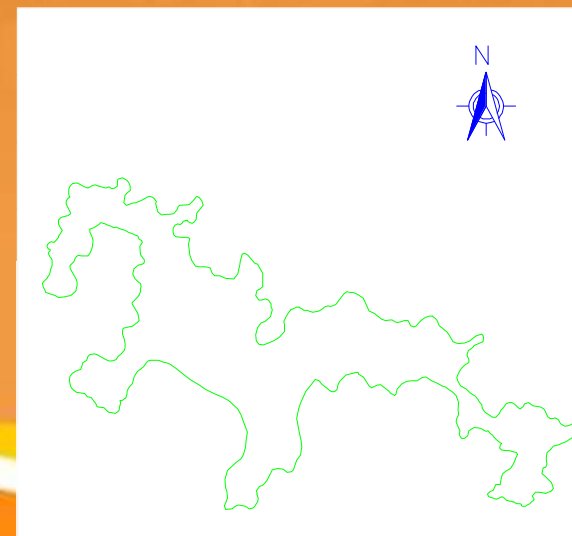

PERFIL LONGITUDINAL SEÇÕES DE BORDAS 2015




Seção BC34

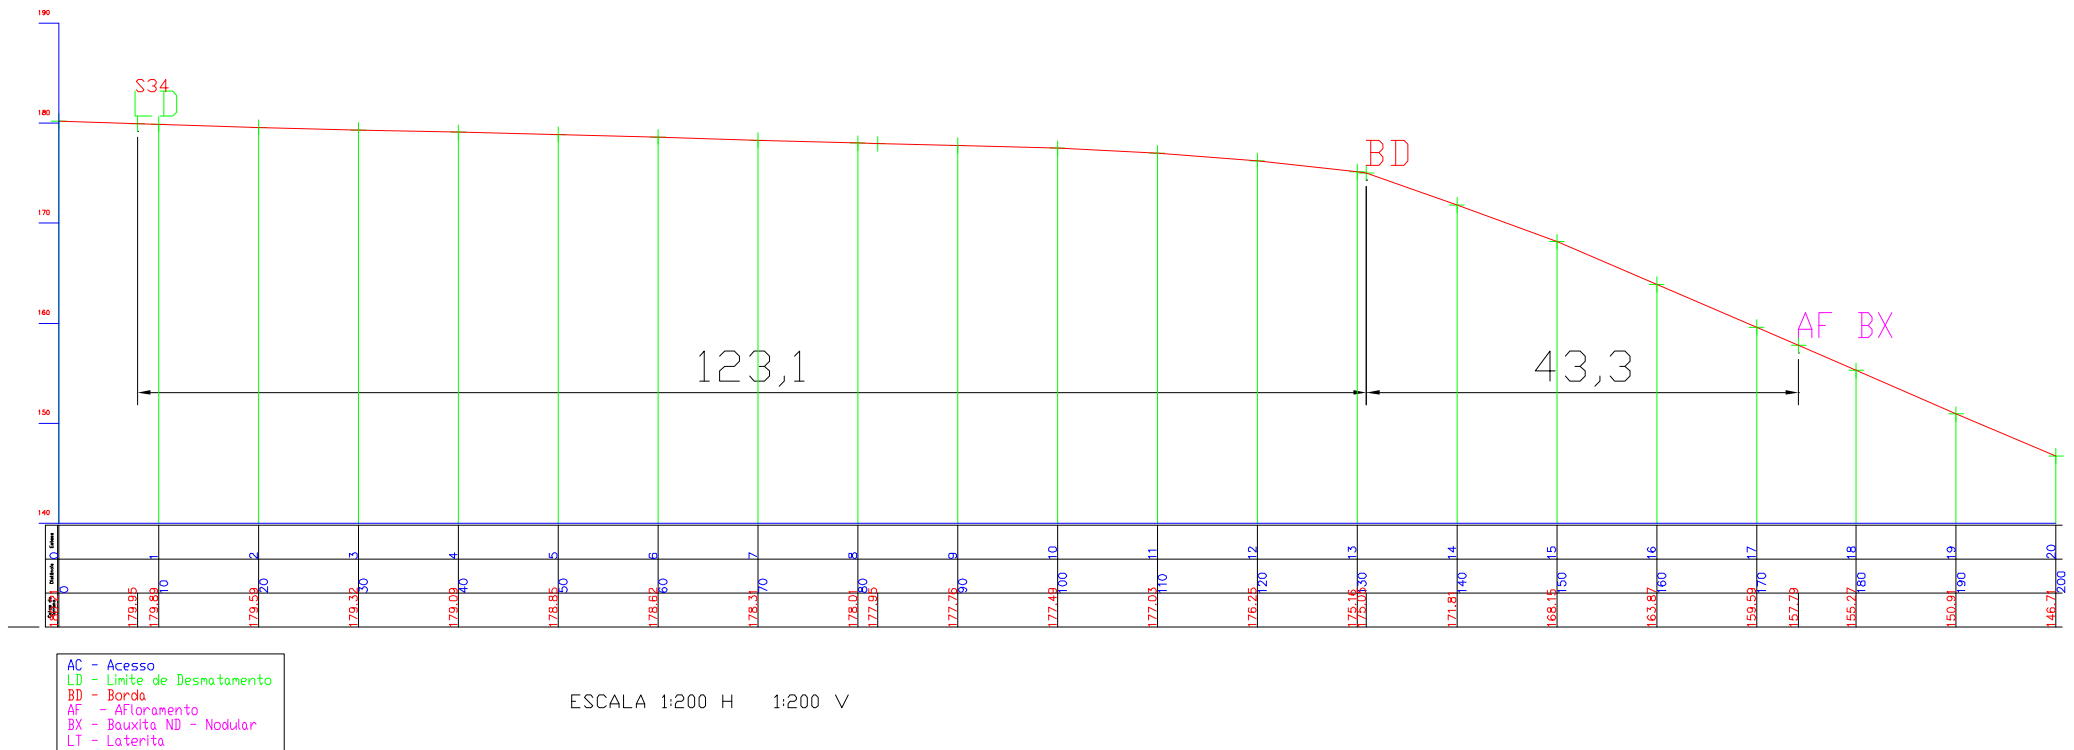

PERFIL LONGITUDINAL SEÇÕES DE BORDAS 2015



Seção BC35

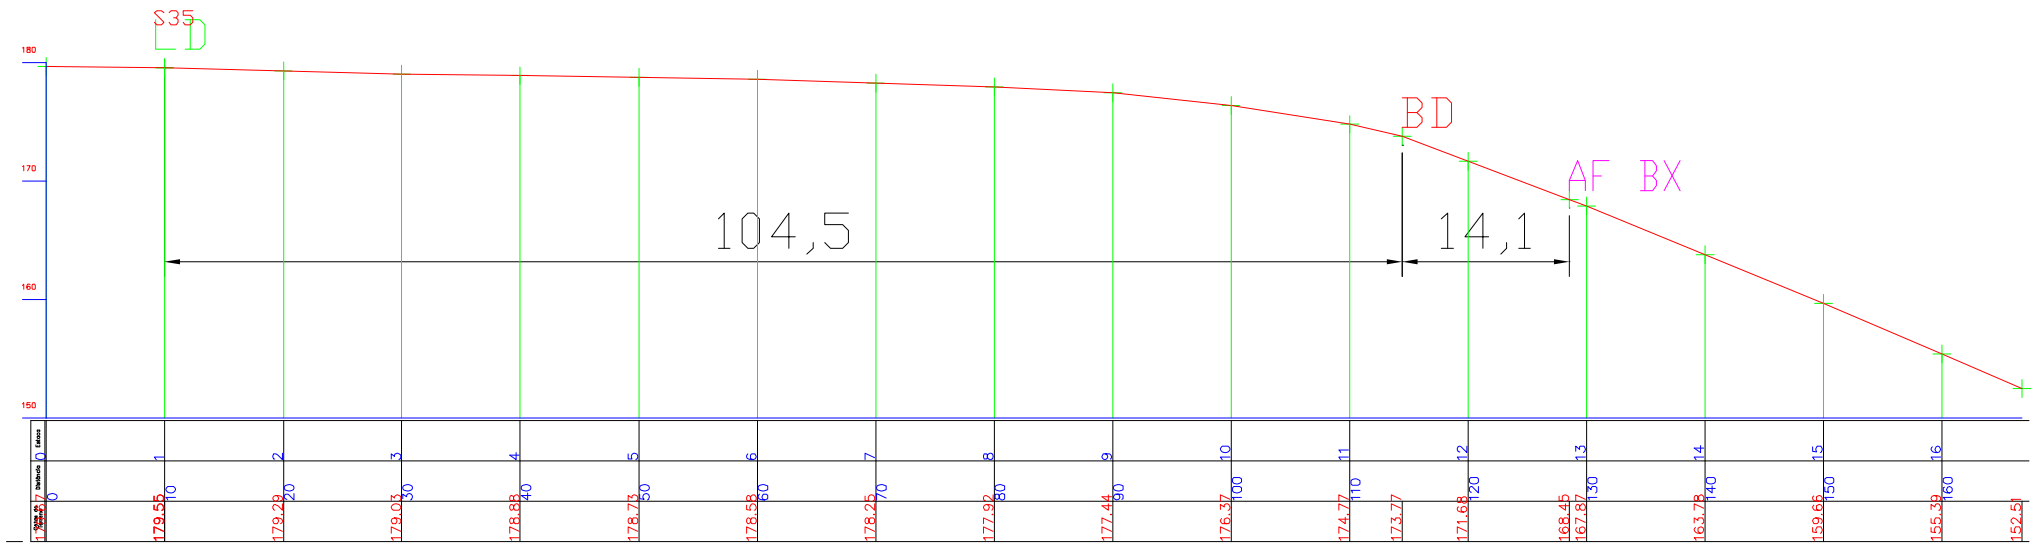


- AC - Acesso
- LD - Limite de Desmatamento
- BD - Borda
- AF - Afloramento
- BX - Bauxita ND - Nodular

ESCALA 1:200 H 1:200 V

PERFIL LONGITUDINAL SEÇÕES DE BORDAS 2015



Seção BC36

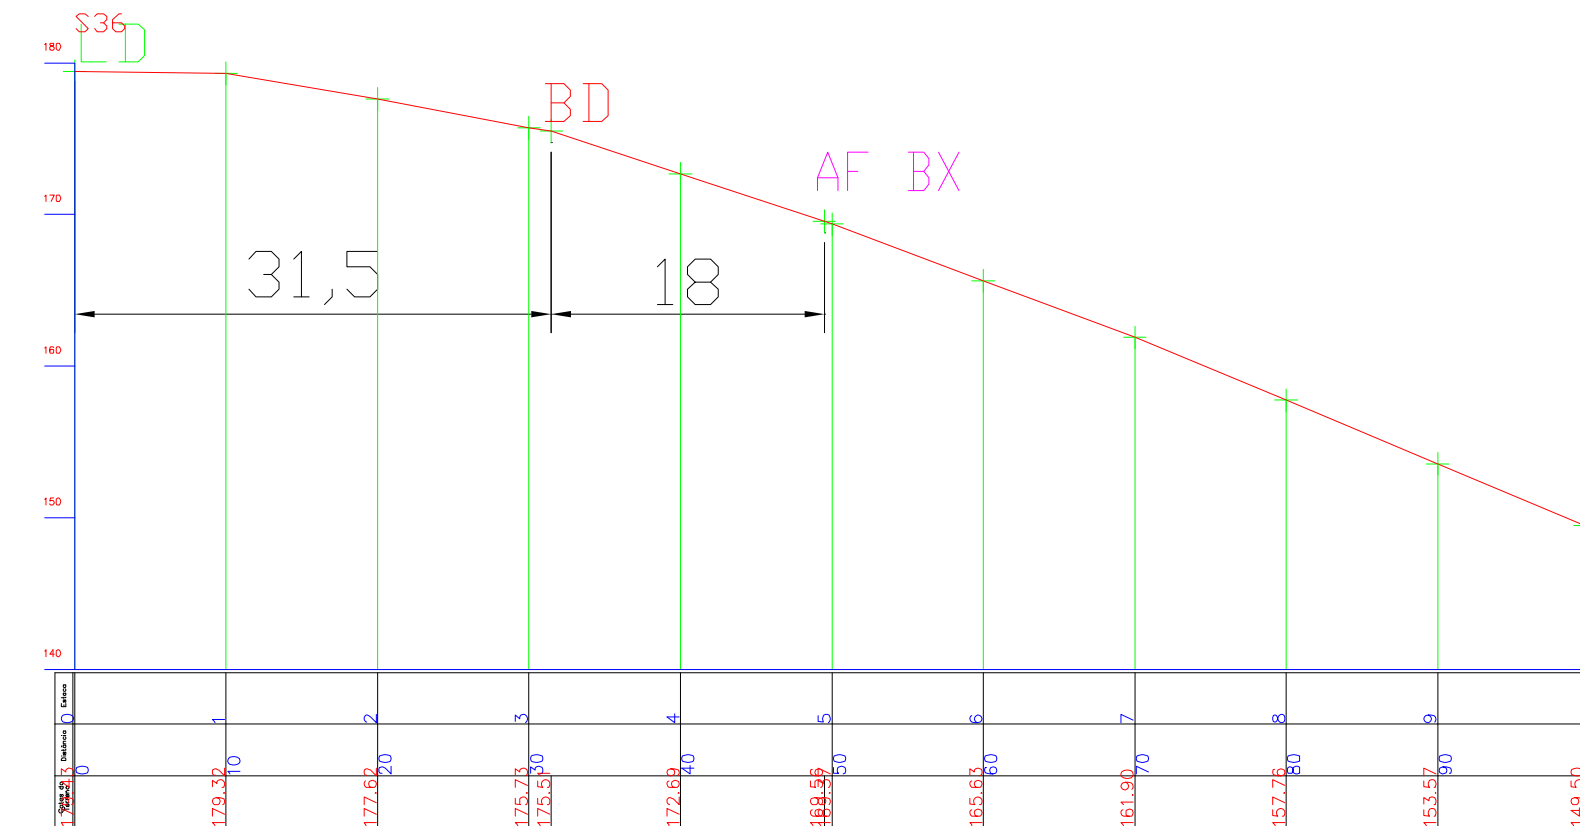


- AC - Acesso
- LD - Limite de Desmatamento
- BD - Borda
- AF - Afloramento
- BX - Bauxita ND - Nodular
- LT - Laterita

ESCALA 1:200 H 1:200 V

PERFIL LONGITUDINAL SEÇÕES DE BORDAS 2015



Seção BLL22

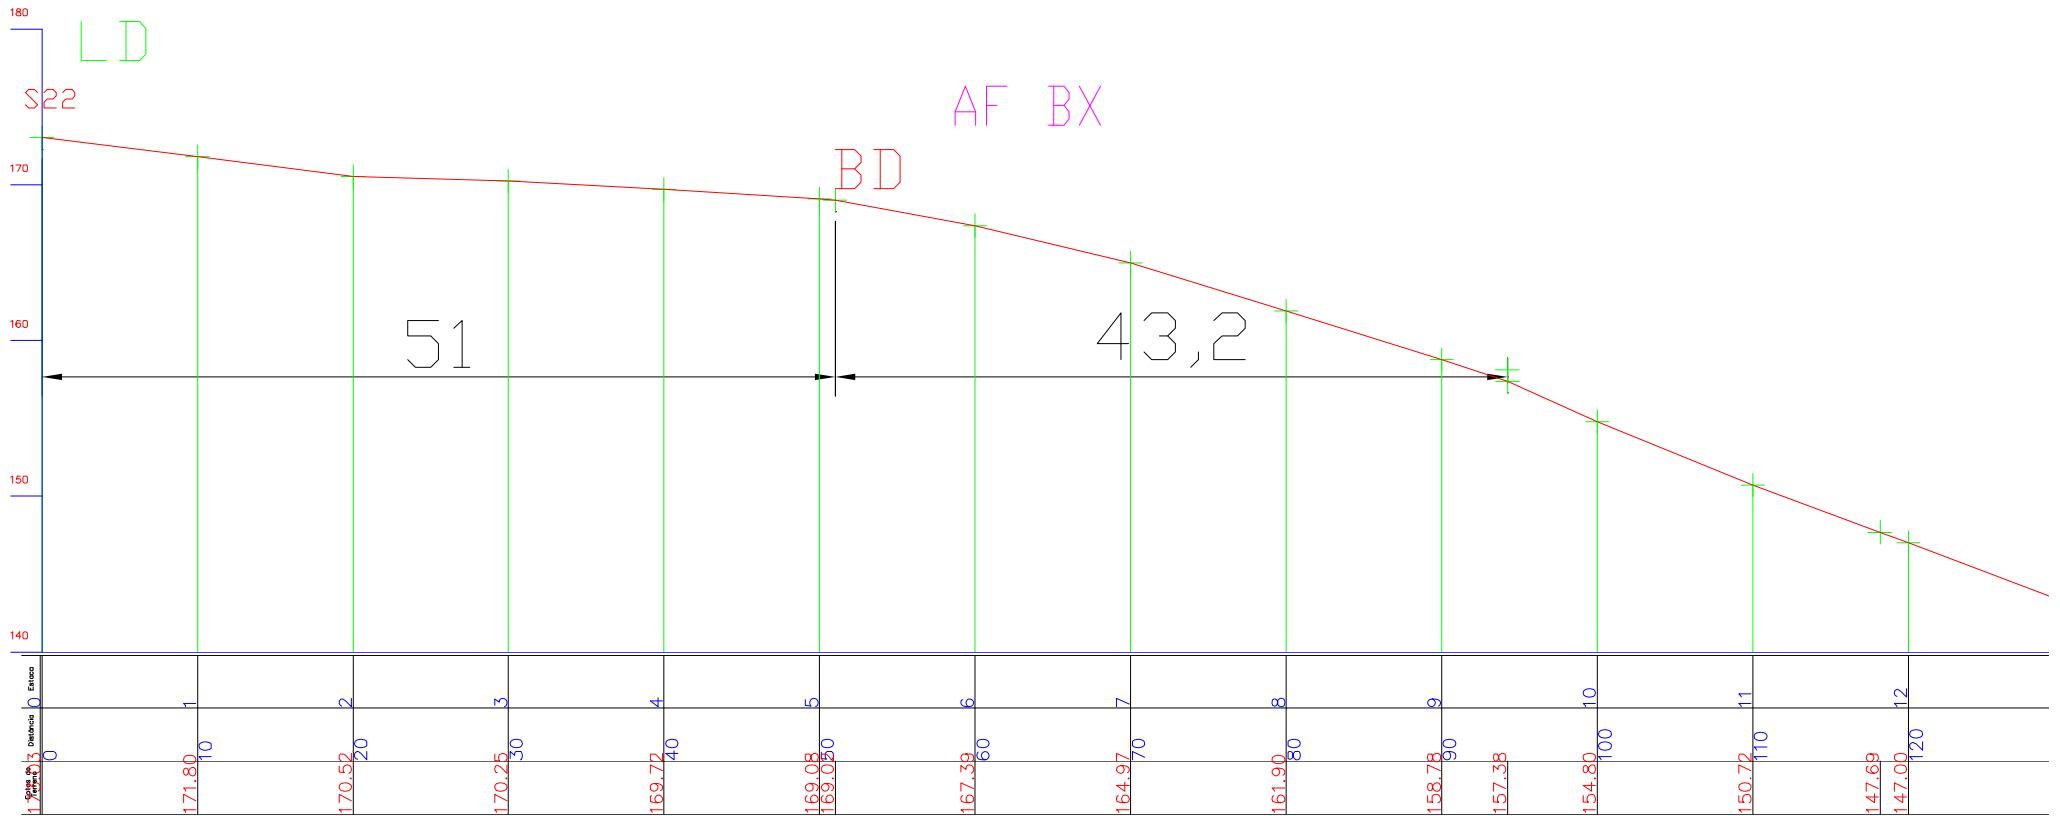


- AC - Acesso
- LD - Limite de Desmatamento
- BD - Borda
- AF - Afloramento
- BX - Bauxita ND - Nodular

ESCALA 1:200 H 1:200 V

PERFIL LONGITUDINAL SEÇÕES DE BORDAS 2015



Seção BLL23

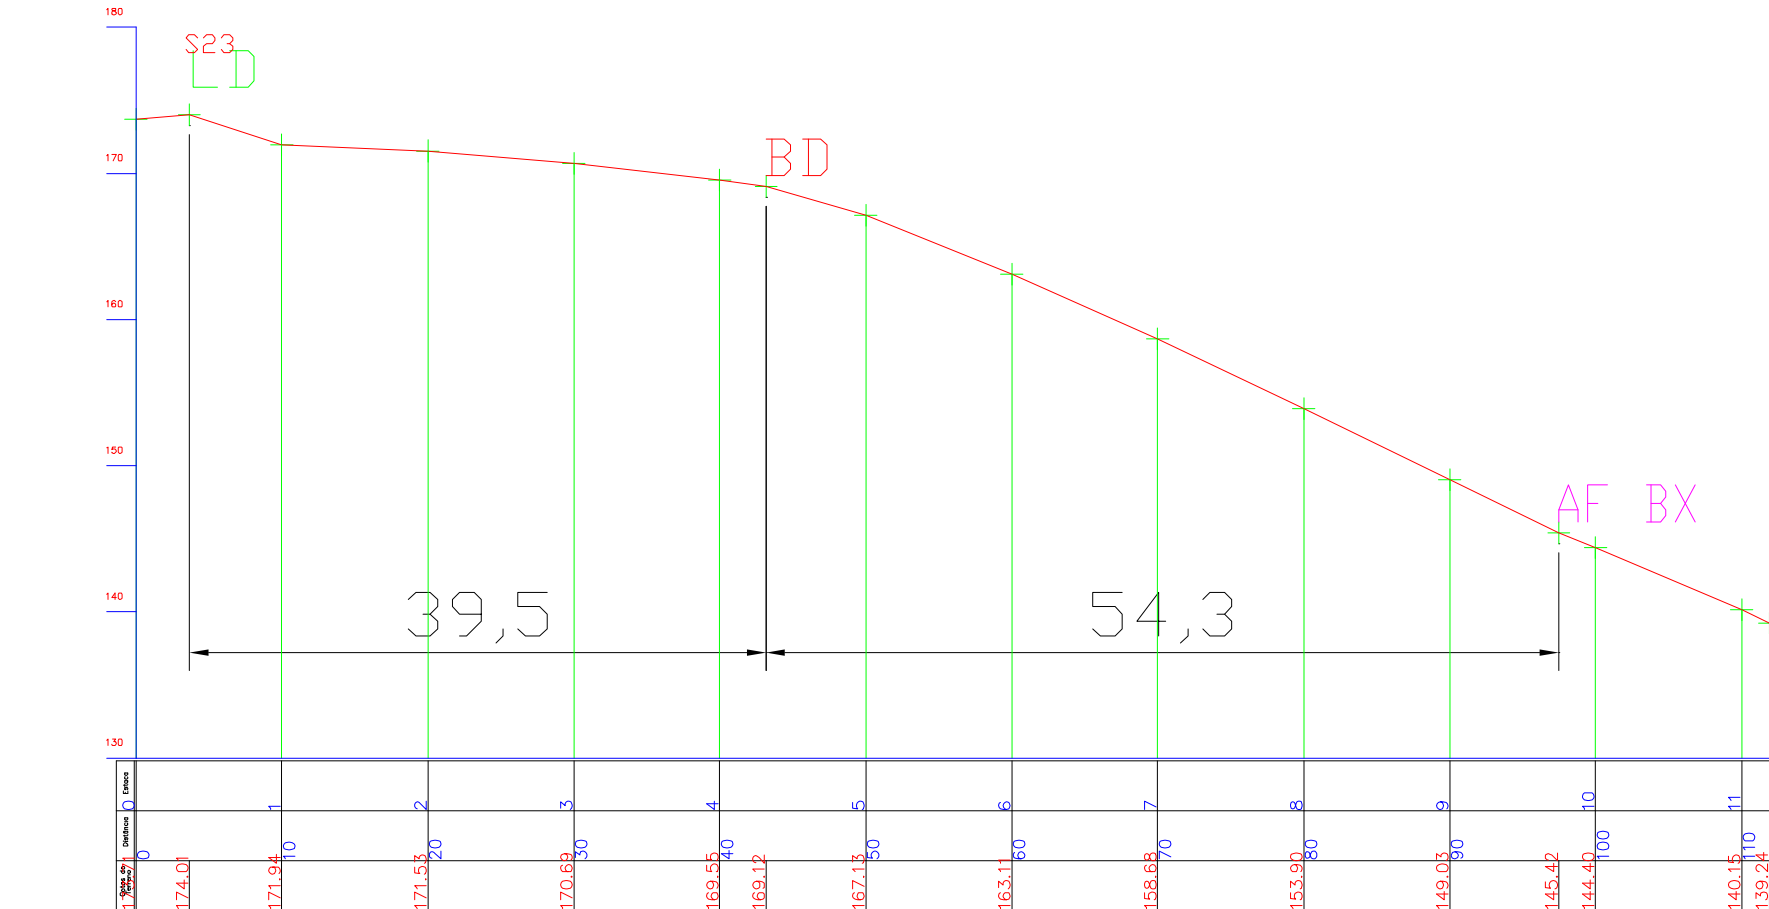


- AC - Acesso
- LD - Limite de Desmatamento
- BD - Borda
- AF - Afloramento
- BX - Bauxita ND - Nodular
- LT - Laterita

ESCALA 1:200 H 1:200 V

PERFIL LONGITUDINAL SEÇÕES DE BORDAS 2015



Seção BLL24

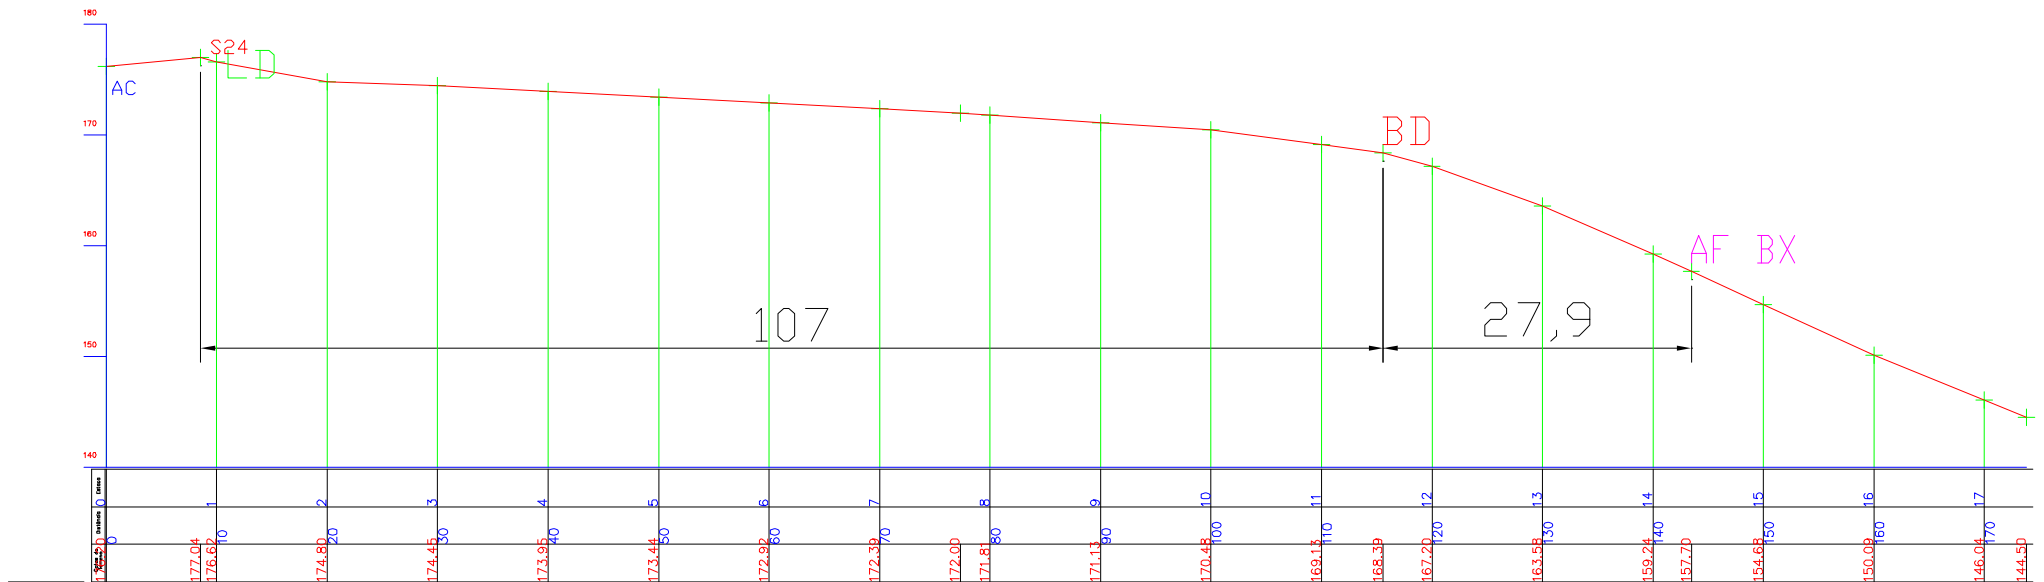


- AC - Acesso
- LD - Limite de Desmatamento
- BD - Borda
- AF - Afloramento
- BX - Bauxita ND - Nodular
- LT - Laterita

ESCALA 1:200 H 1:200 V

PERFIL LONGITUDINAL SEÇÕES DE BORDAS 2015



Seção BLL25

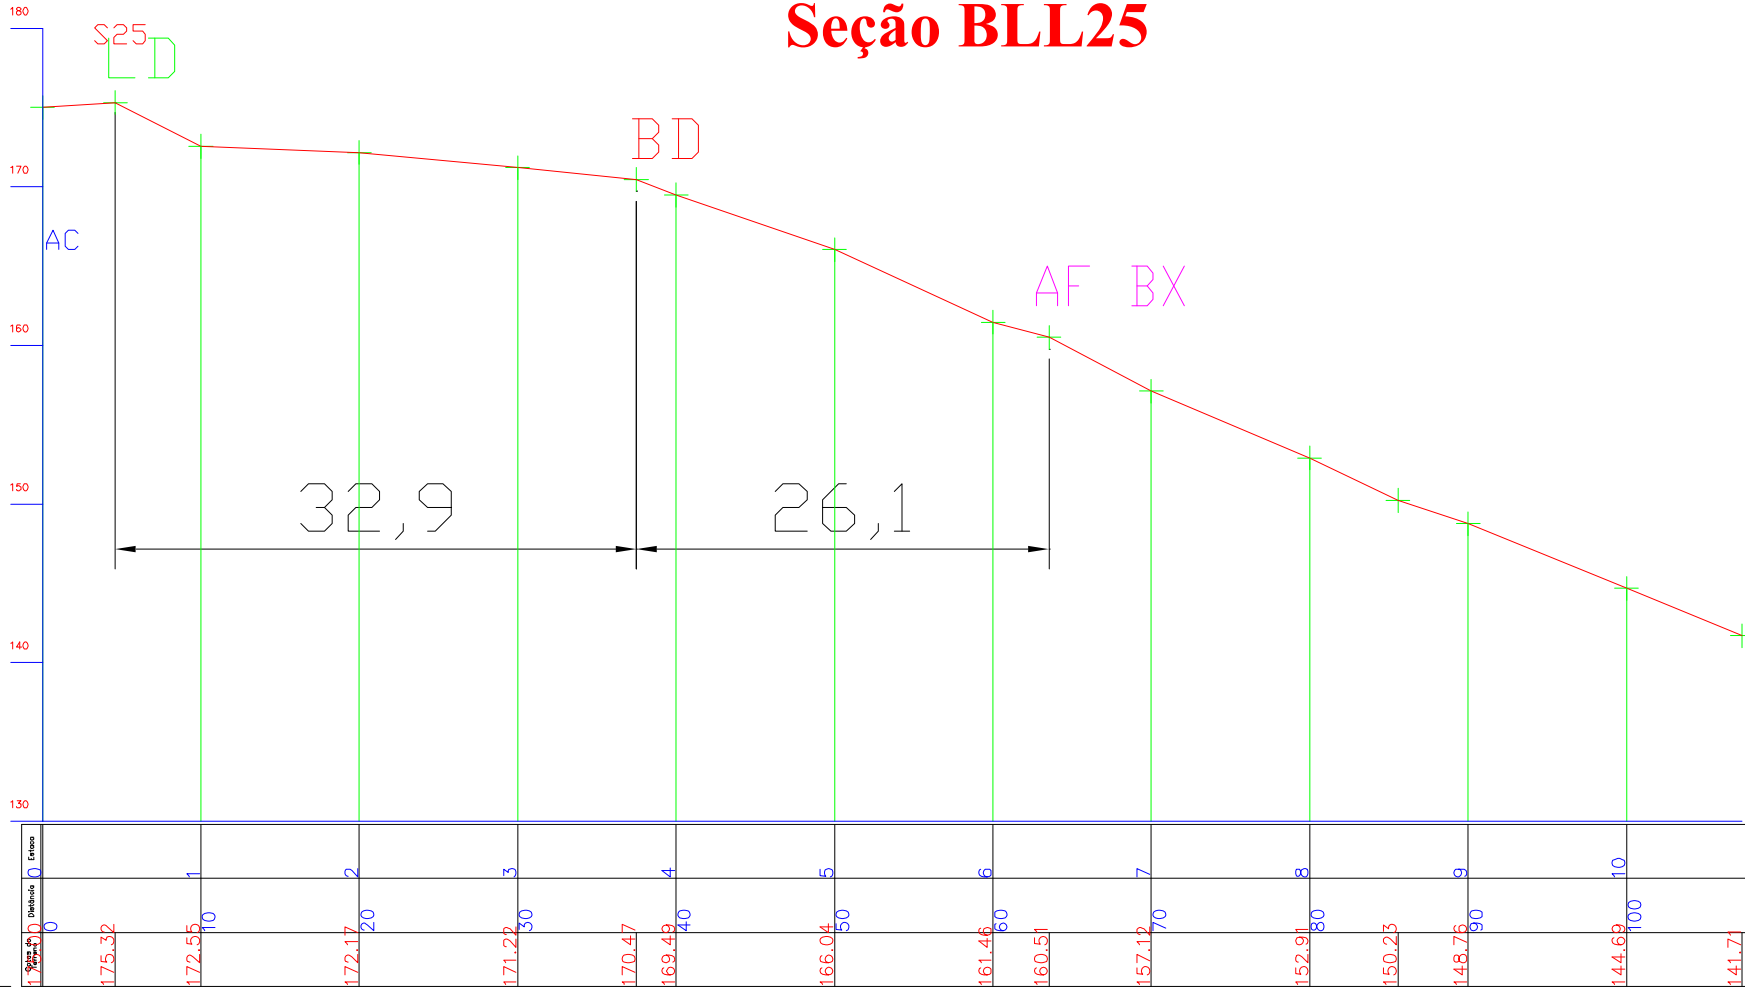


- AC - Acesso
- LD - Limite de Desmatamento
- BD - Borda
- AF - Afloramento
- BX - Bauxita ND - Nodular
- LT - Laterita

ESCALA 1:200 H 1:200 V

PERFIL LONGITUDINAL SEÇÕES DE BORDAS 2015



Seção BLL28

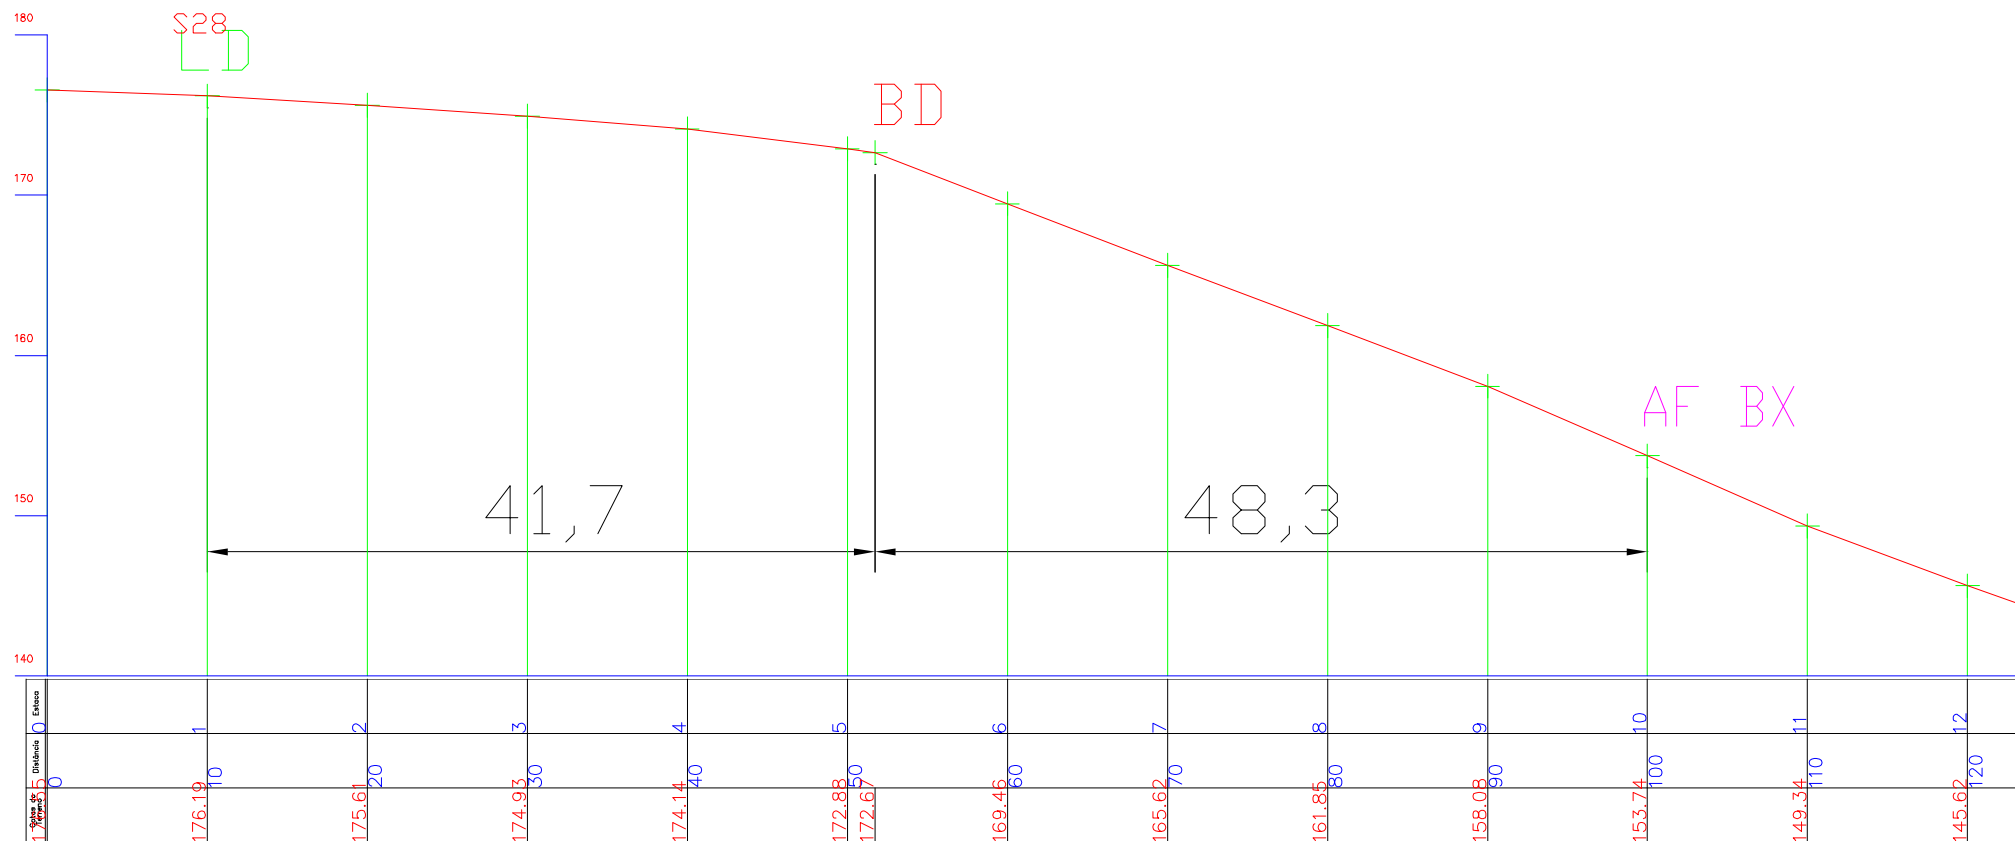


- AC - Acesso
- LD - Limite de Desmatamento
- BD - Borda
- AF - Afloramento
- BX - Bauxita ND - Nodular
- LT - Laterita

ESCALA 1:200 H 1:200 V

PERFIL LONGITUDINAL SEÇÕES DE BORDAS 2015



Seção BLL29

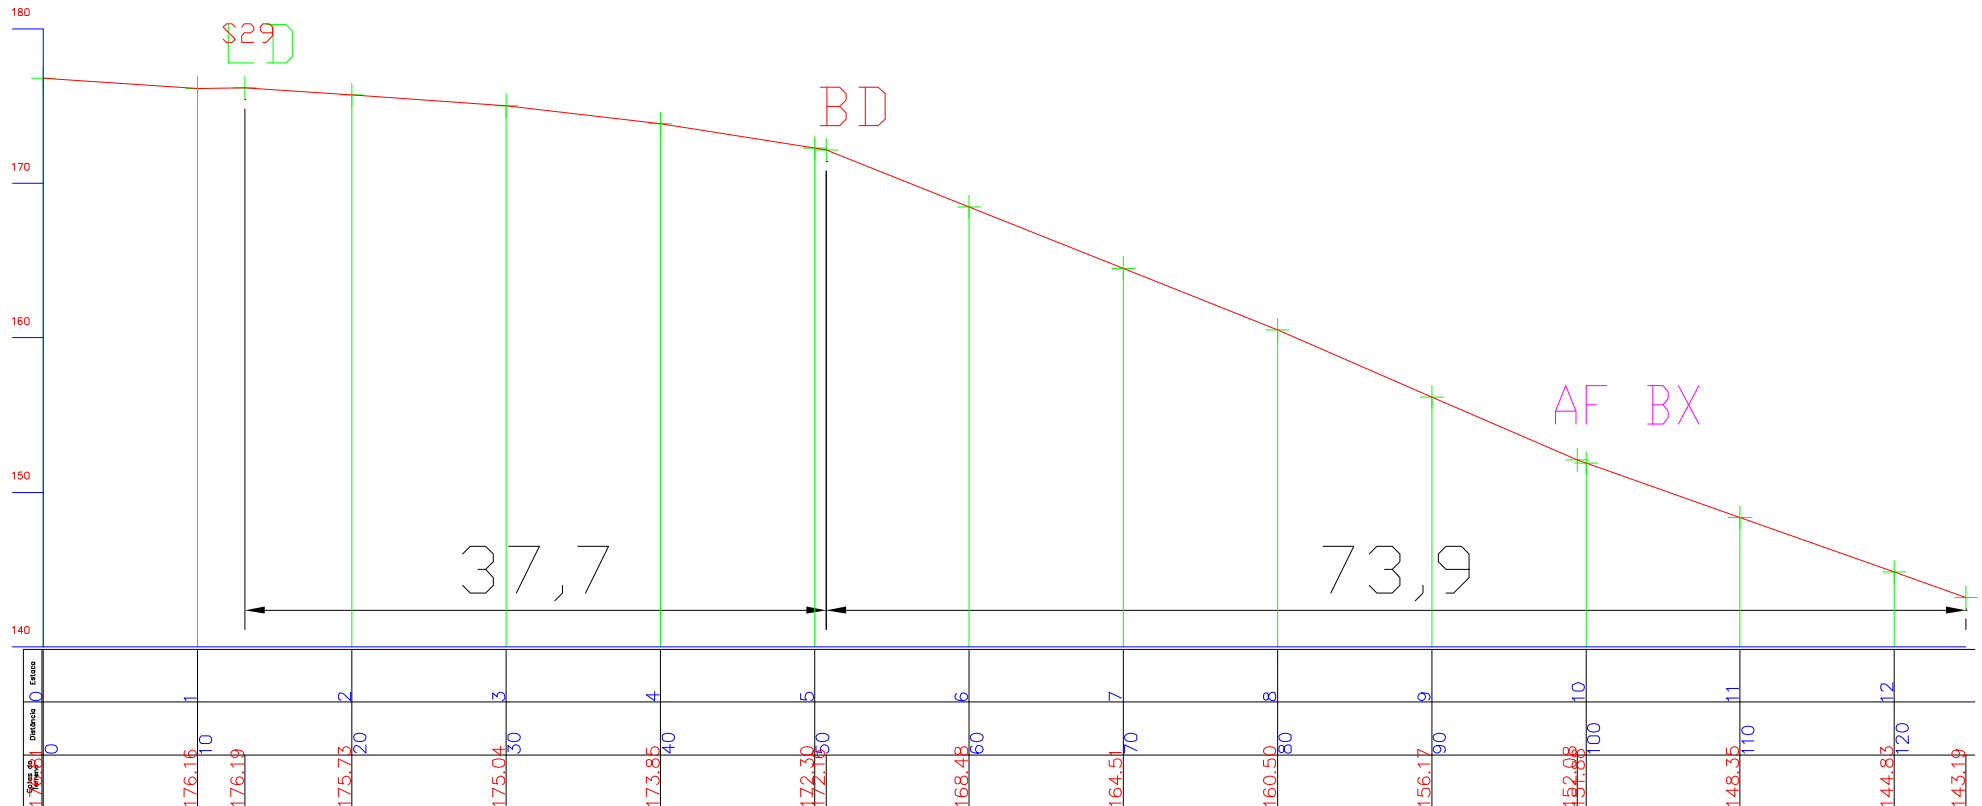


- AC - Acesso
- LD - Limite de Desmatamento
- BD - Borda
- AF - Afloramento
- BX - Bauxita ND - Nodular
- LT - Laterita

ESCALA 1:200 H 1:200 V

PERFIL LONGITUDINAL SEÇÕES DE BORDAS 2015



Seção BLN11

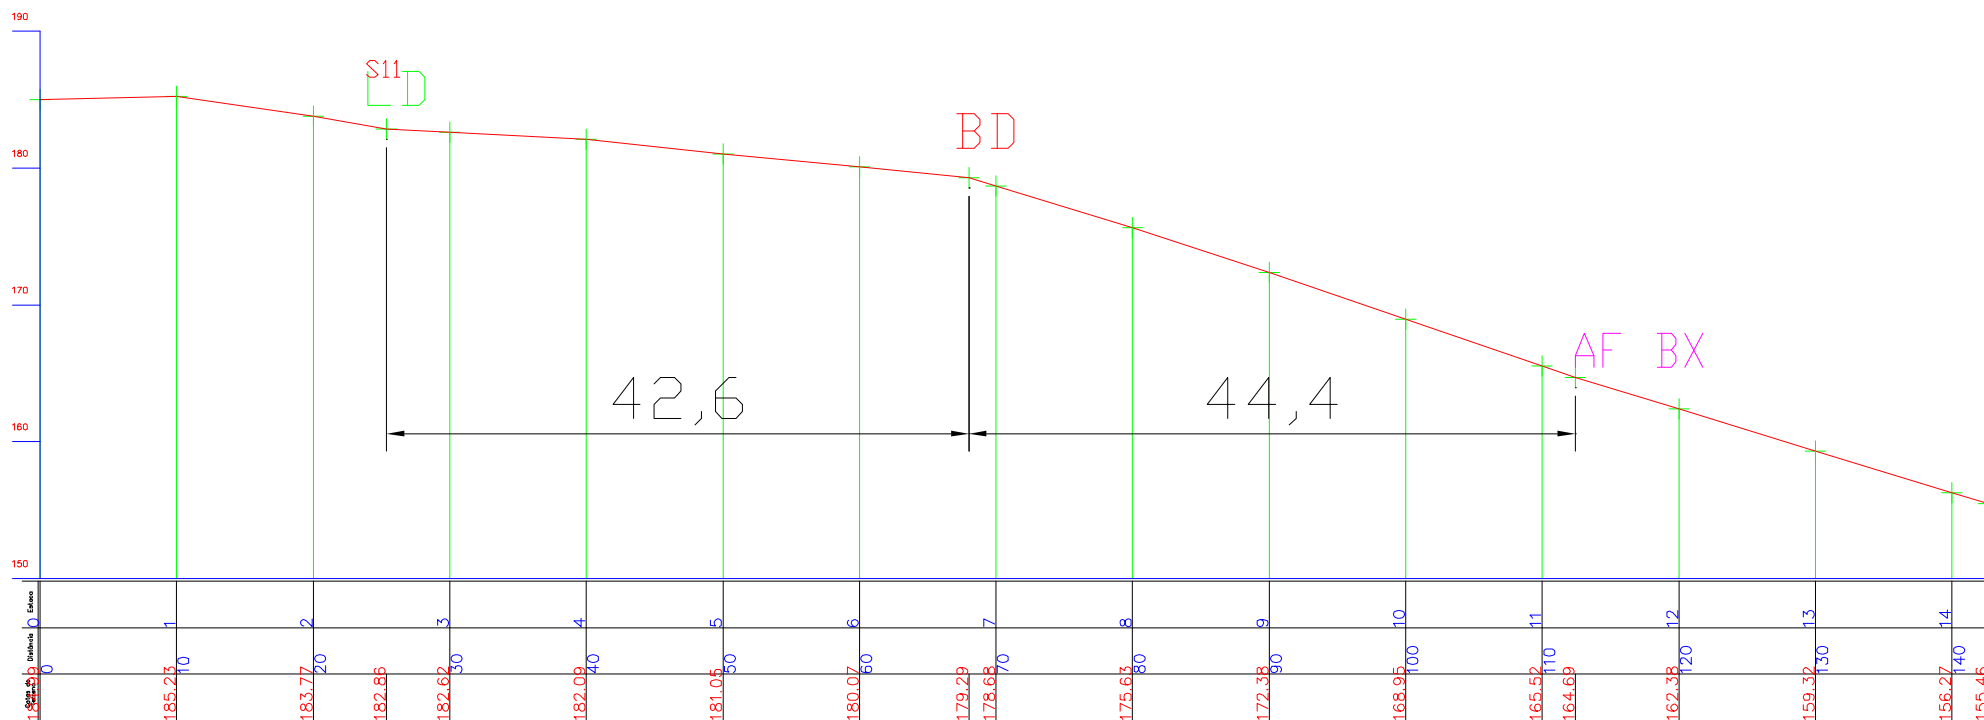


- AC - Acesso
- LD - Limite de Desmatamento
- BD - Borda
- AF - Afloramento
- BX - Bauxita ND - Nodular

ESCALA 1:200 H 1:200 V

PERFIL LONGITUDINAL SEÇÕES DE BORDAS 2015



Seção BLN12

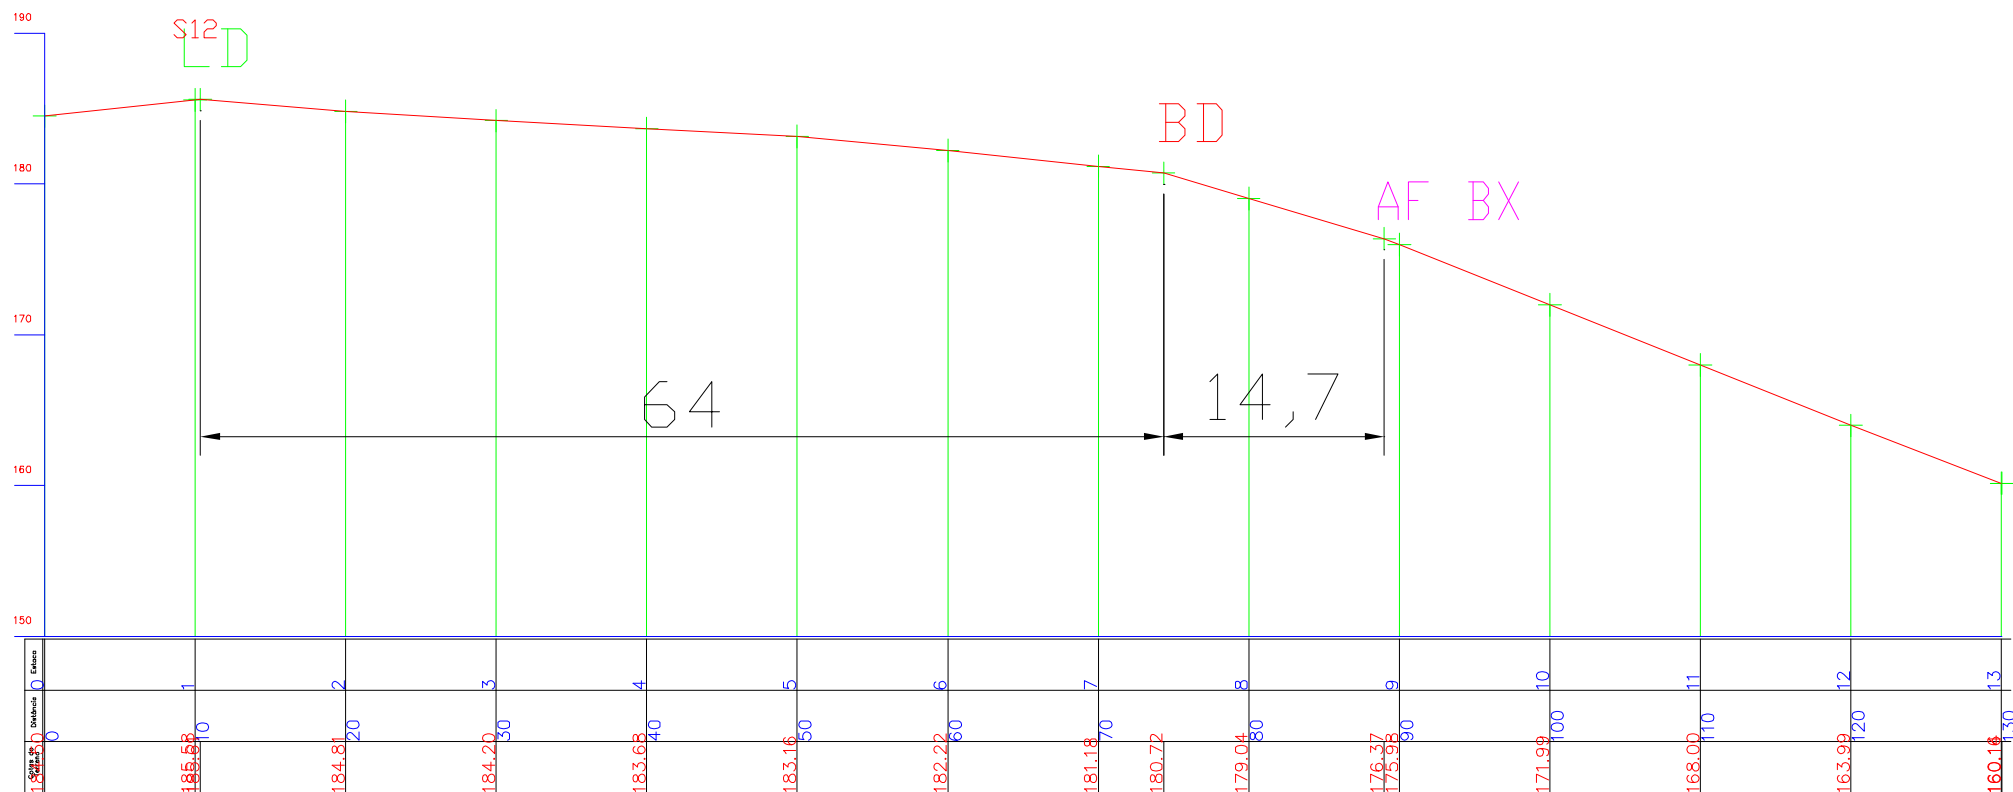


- AC - Acesso
- LD - Limite de Desmatamento
- BD - Borda
- AF - Afloramento
- BX - Bauxita ND - Nodular
- LT - Laterita

ESCALA 1:200 H 1:200 V

PERFIL LONGITUDINAL SEÇÕES DE BORDAS 2015



Seção BLN13

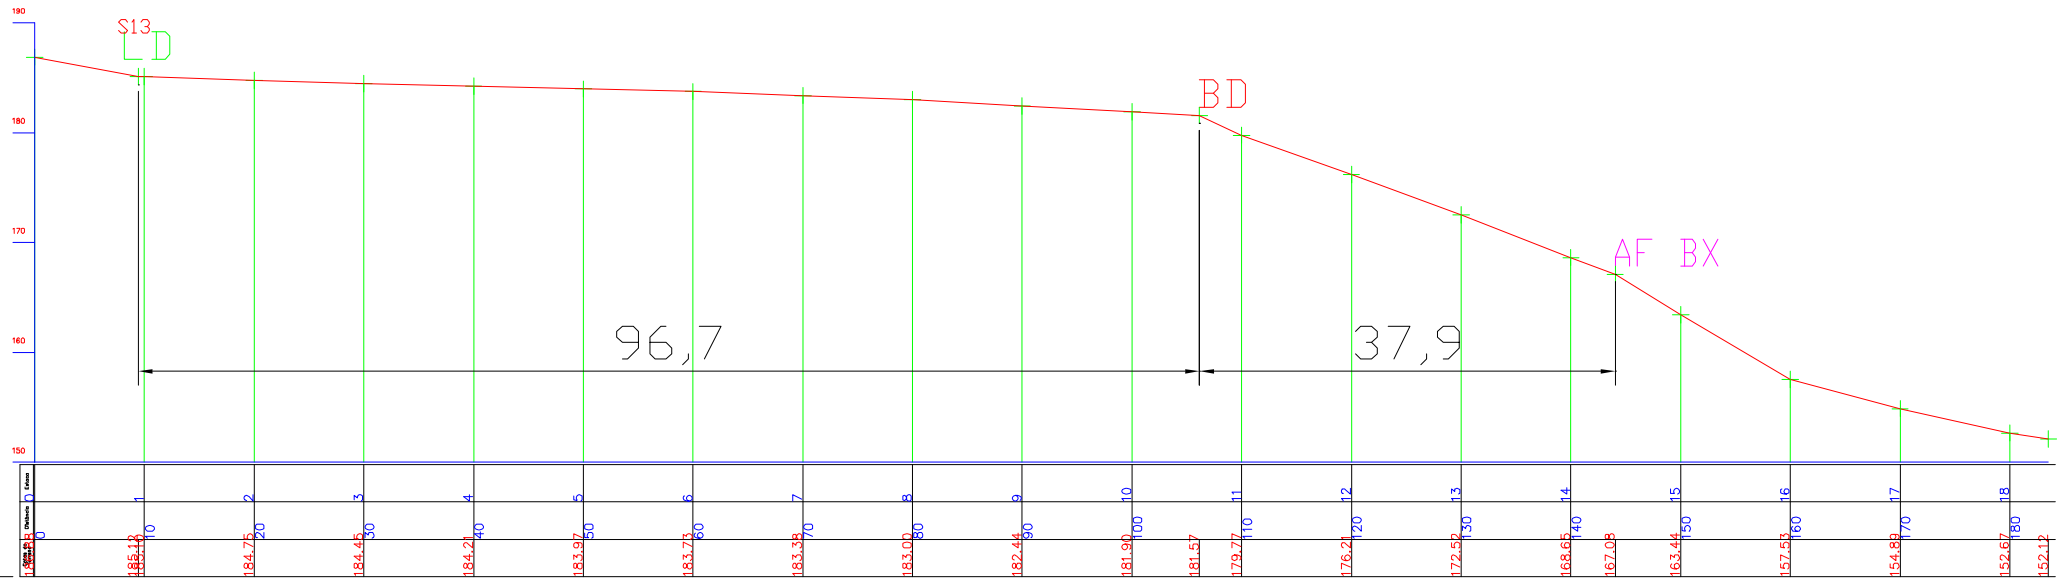


AC - Acesso
LD - Limite de Desmatamento
BD - Borda
AF - Afloramento
BX - Bauxita ND - Nodular

ESCALA 1:200 H 1:200 V

PERFIL LONGITUDINAL SEÇÕES DE BORDAS 2015



Seção BLN14

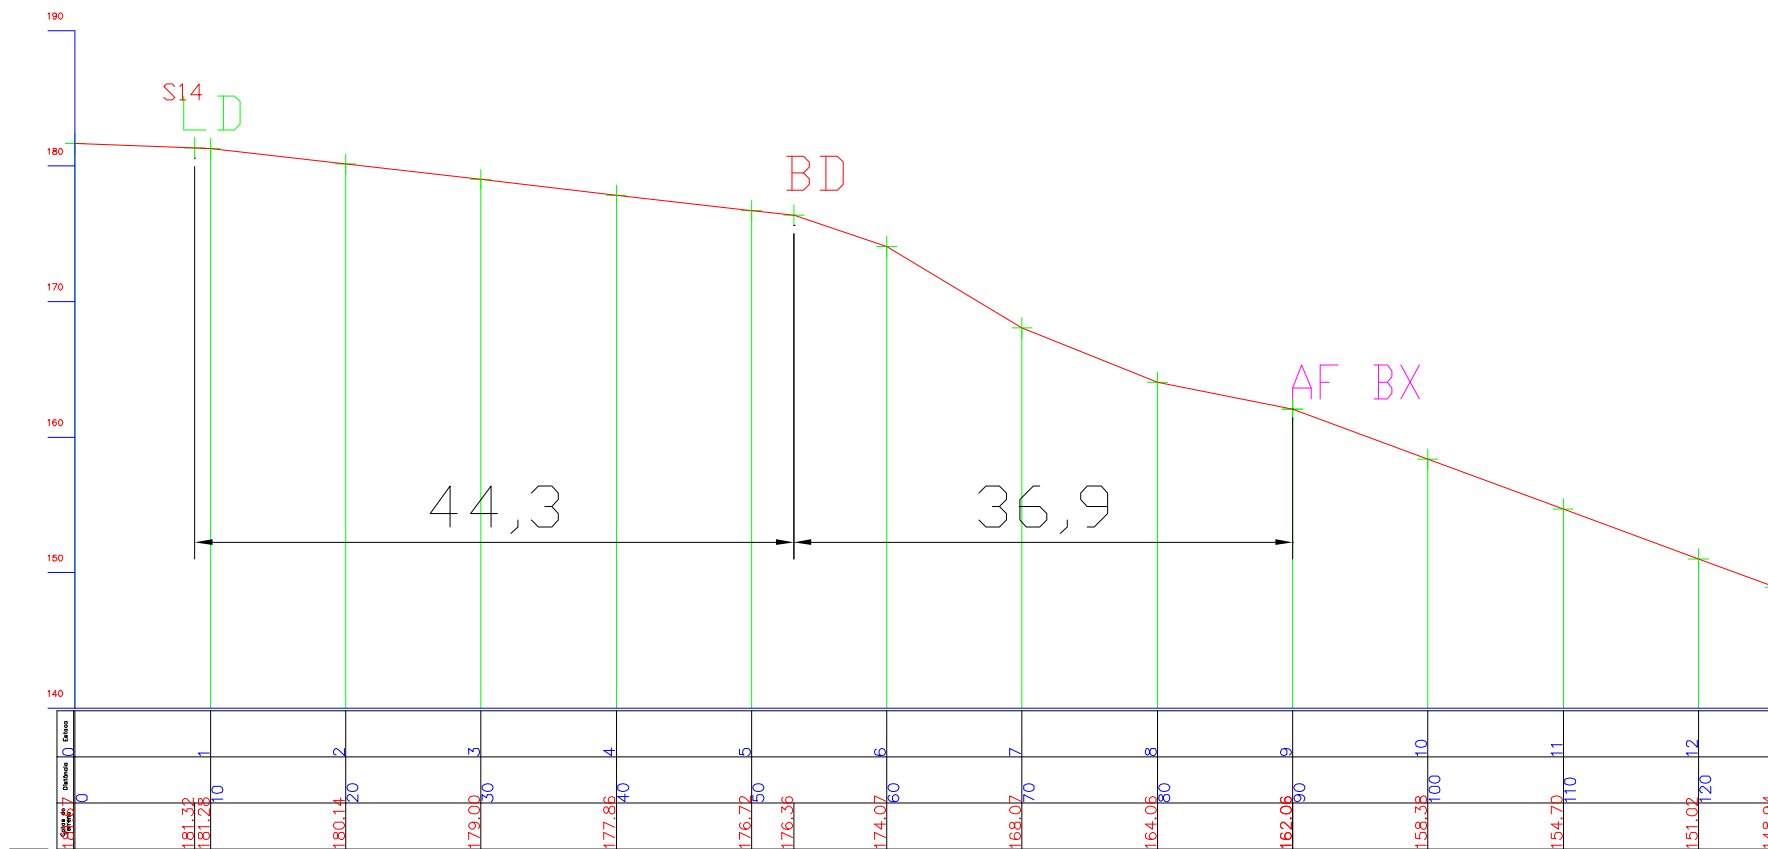


- AC - Acesso
- LD - Limite de Desmatamento
- BD - Borda
- AF - Afloramento
- BX - Bauxita ND - Nodular
- LT - Laterita

ESCALA 1:200 H 1:200 V

PERFIL LONGITUDINAL SEÇÕES DE BORDAS 2015



Seção BLN17

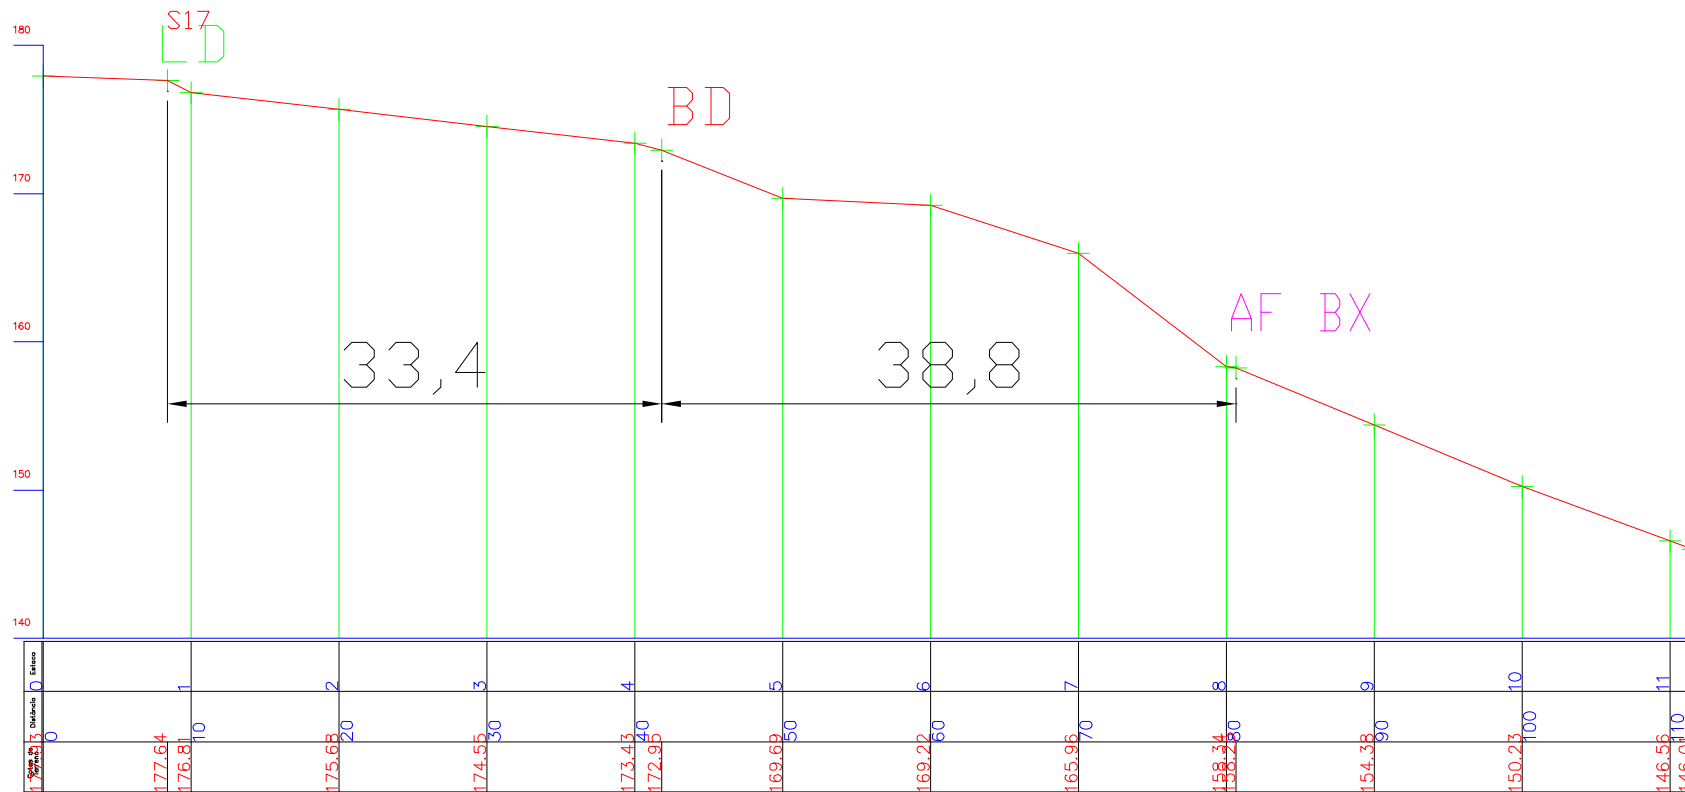


- AC - Acesso
- LD - Limite de Desmatamento
- BD - Borda
- AF - Afloramento
- BX - Bauxita ND - Nodular
- LT - Laterita

ESCALA 1:200 H 1:200 V

PERFIL LONGITUDINAL SEÇÕES DE BORDAS 2015




Seção BLN18

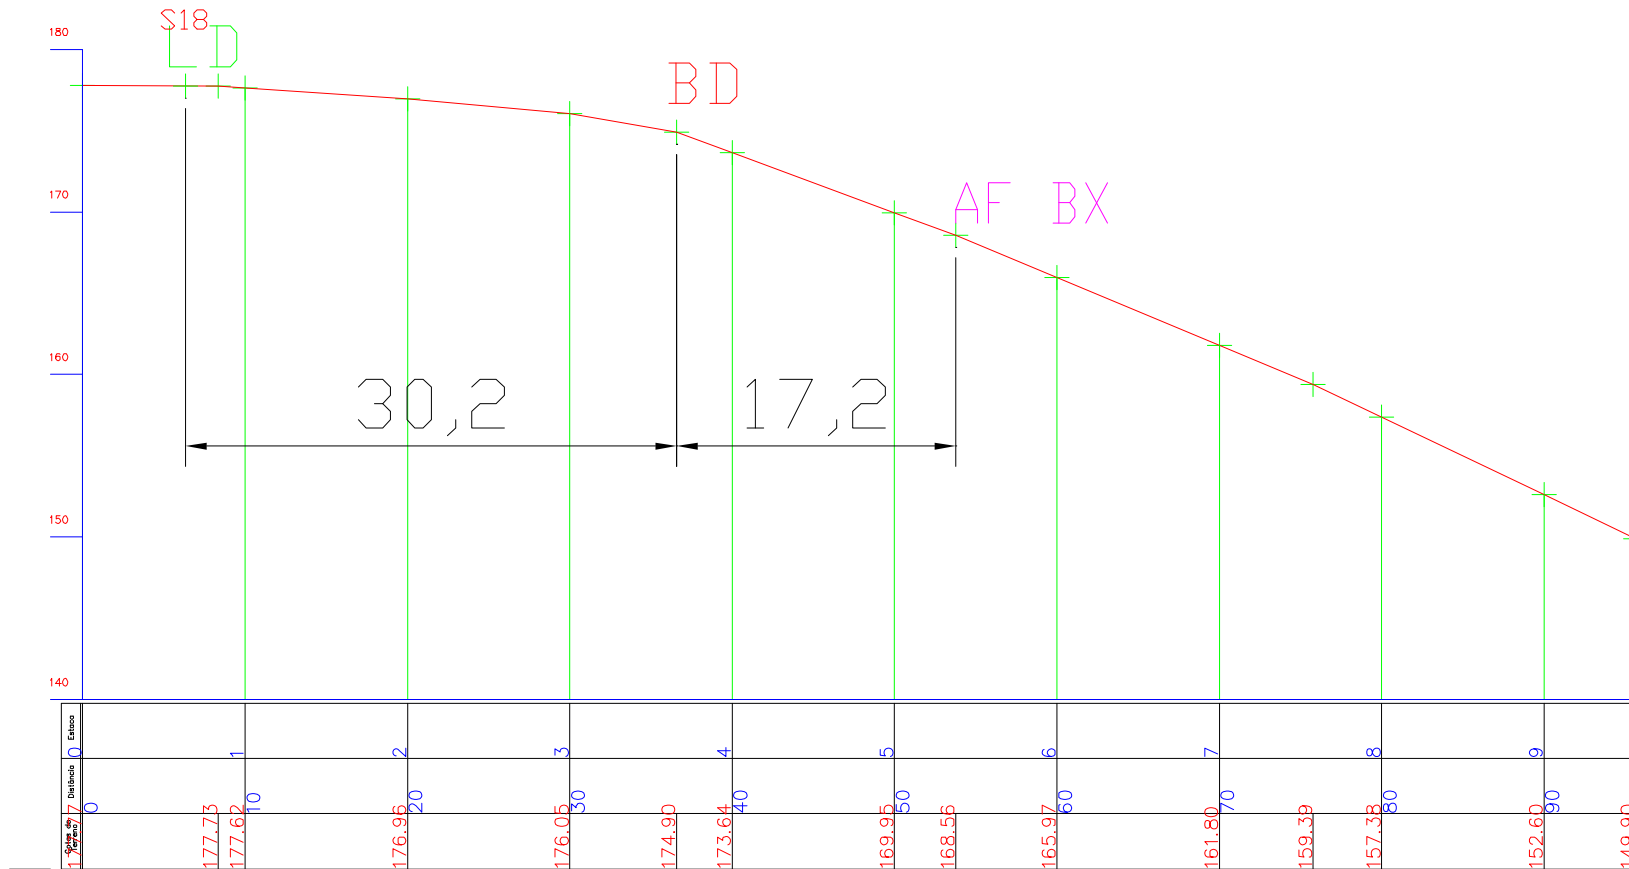

- AC - Acesso
- LD - Limite de Desmatamento
- BD - Borda
- AF - Afloramento
- BX - Bauxita ND - Nodular
- LT - Laterita

ESCALA 1:200 H 1:200 V

Seção BLN19

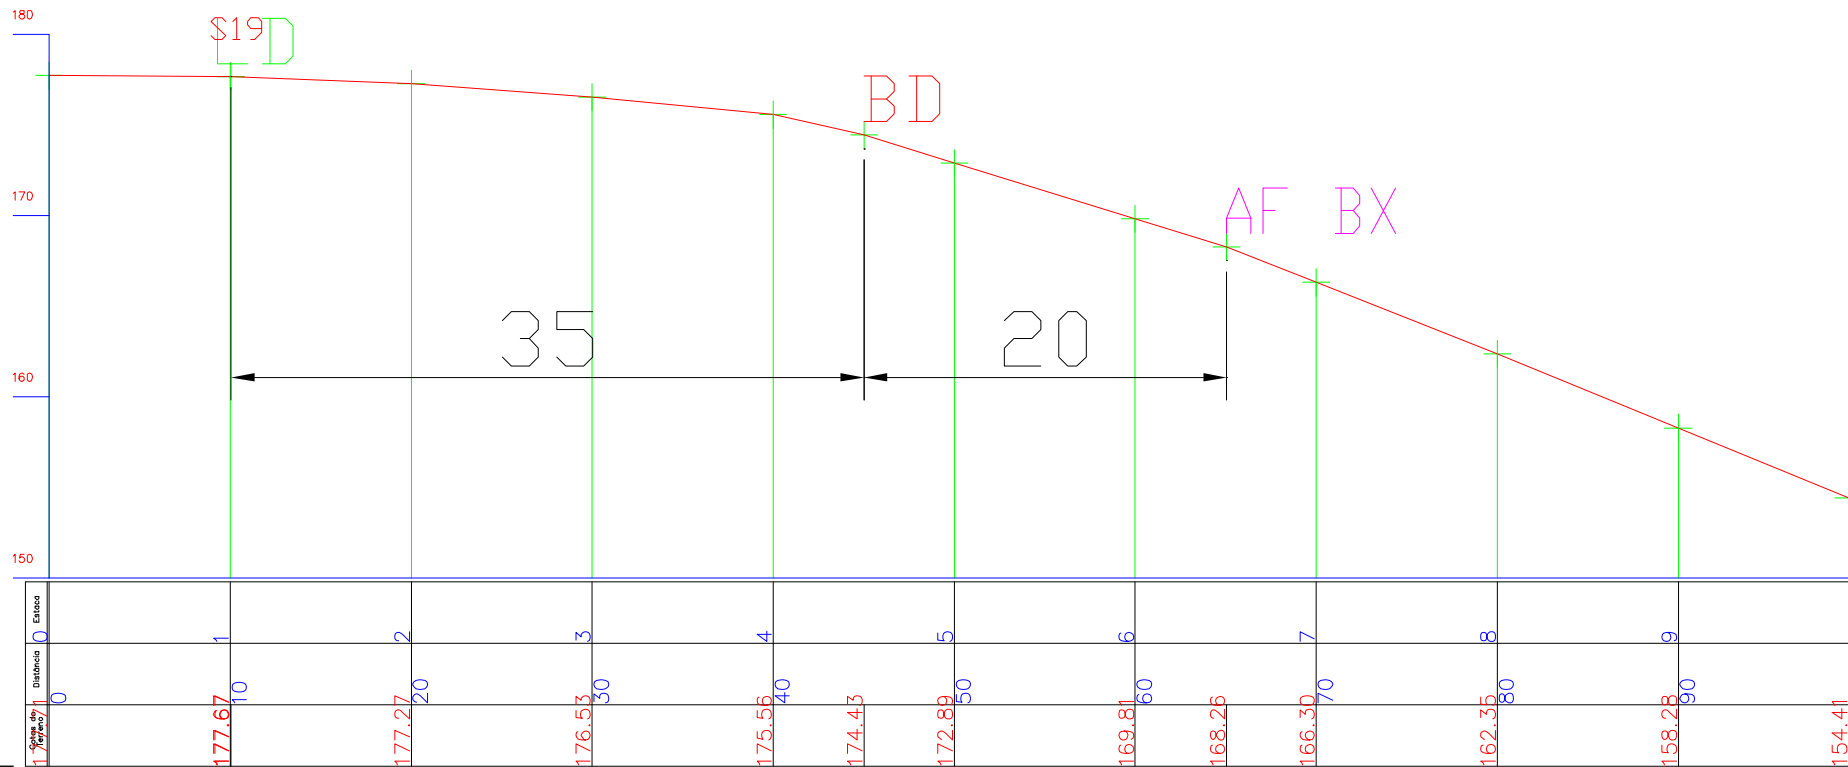


- AC - Acesso
- LD - Limite de Desmatamento
- BD - Borda
- AF - Afloramento
- BX - Bauxita ND - Nodular
- LT - Laterita

ESCALA 1:200 H 1:200 V

PERFIL LONGITUDINAL SEÇÕES DE BORDAS 2015



Seção BLN26

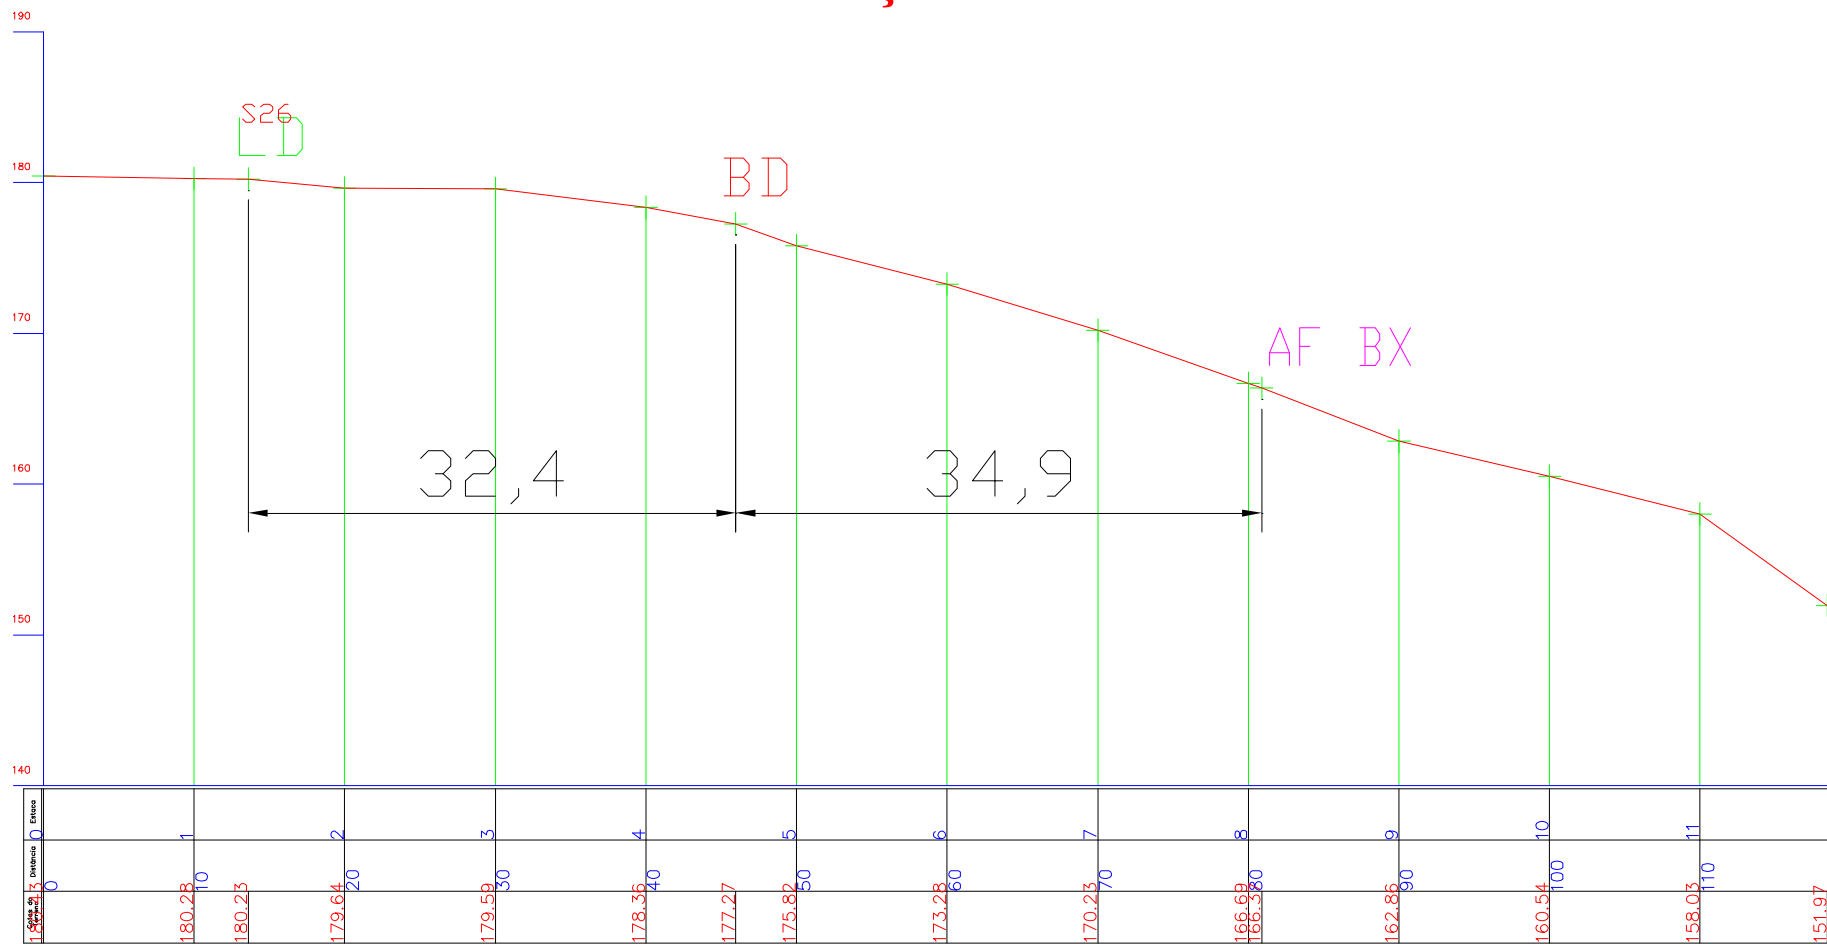


- AC - Acesso
- LD - Limite de Desmatamento
- BD - Borda
- AF - Afloramento
- BX - Bauxita ND - Nodular
- LT - Laterita

ESCALA 1:200 H 1:200 V

PERFIL LONGITUDINAL SEÇÕES DE BORDAS 2015



Seção BLN27

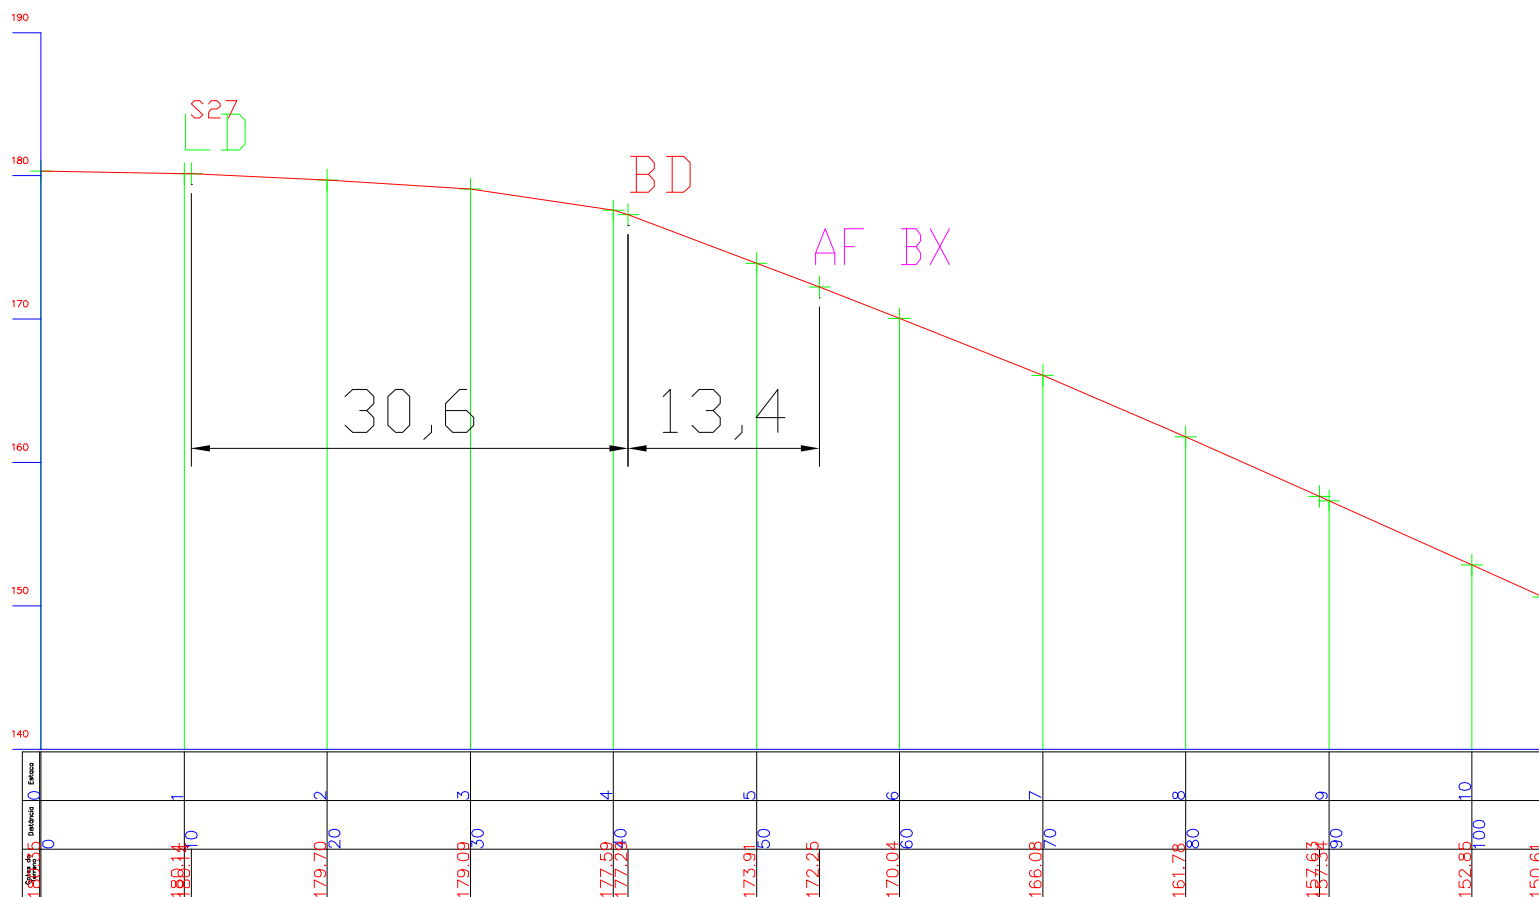


- AC - Acesso
- LD - Limite de Desmatamento
- BD - Borda
- AF - Afloramento
- BX - Bauxita ND - Nodular
- LT - Laterita

ESCALA 1:200 H 1:200 V

PERFIL LONGITUDINAL SEÇÕES DE BORDAS 2015



Seção BLN28

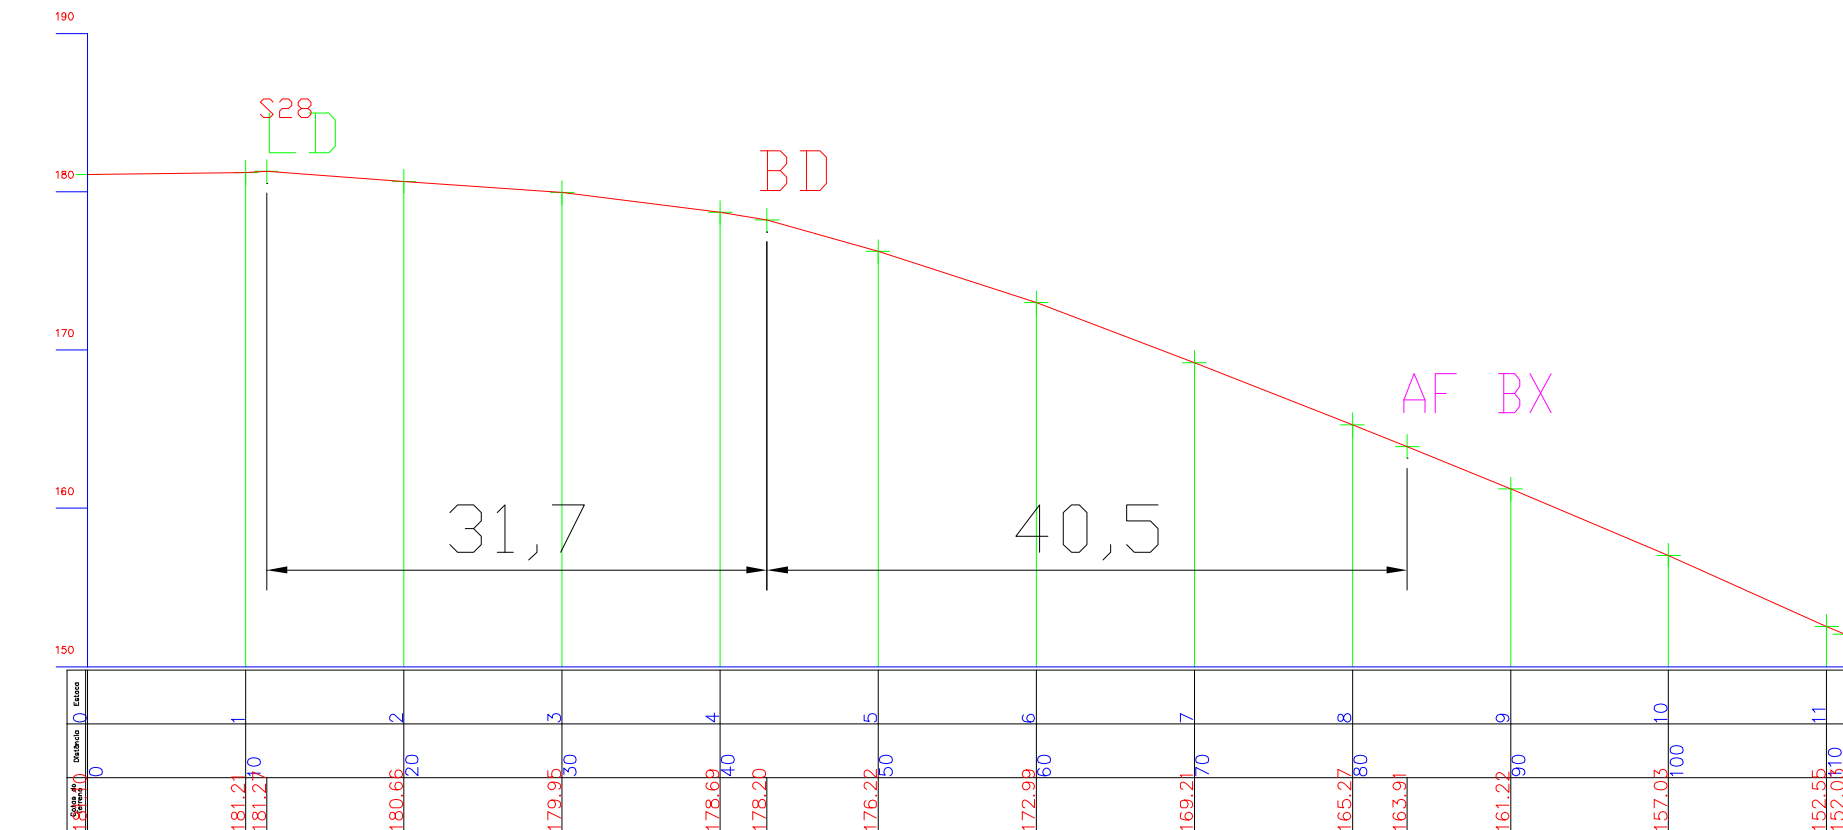


- AC - Acesso
- LD - Limite de Desmatamento
- BD - Borda
- AF - Afloramento
- BX - Bauxita ND - Nodular
- LT - Laterita

ESCALA 1:200 H 1:200 V

PERFIL LONGITUDINAL SEÇÕES DE BORDAS 2015



Seção BLN29

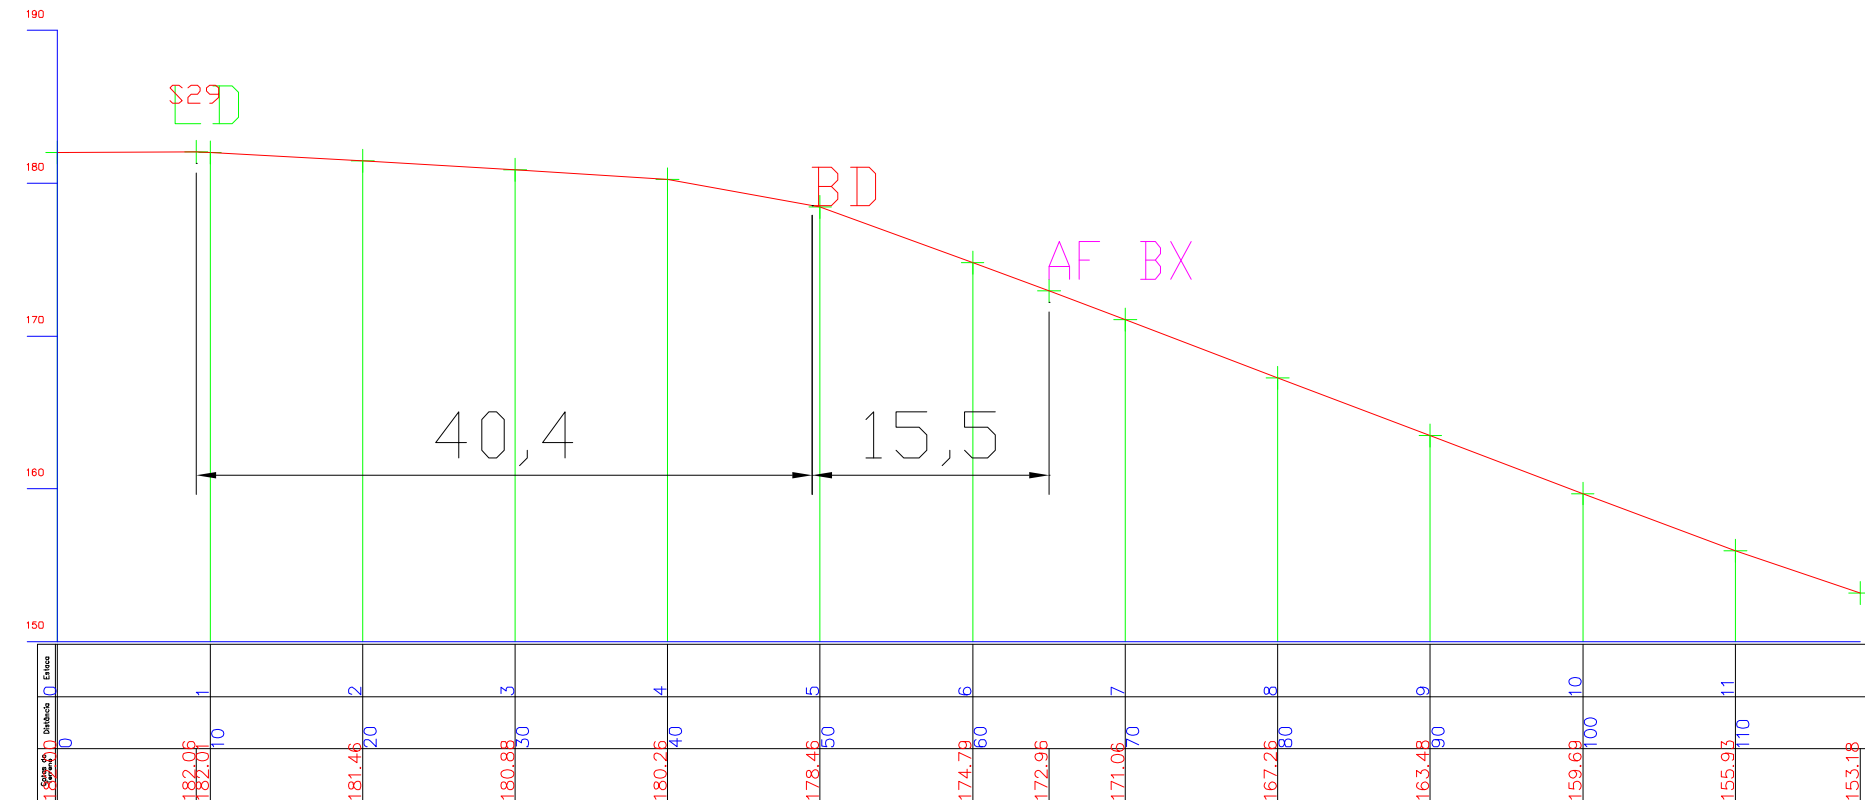


- AC - Acesso
- LD - Limite de Desmatamento
- BD - Borda
- AF - Afloramento
- BX - Bauxita ND - Nodular

ESCALA 1:200 H 1:200 V

PERFIL LONGITUDINAL SEÇÕES DE BORDAS 2015



Seção BLN30

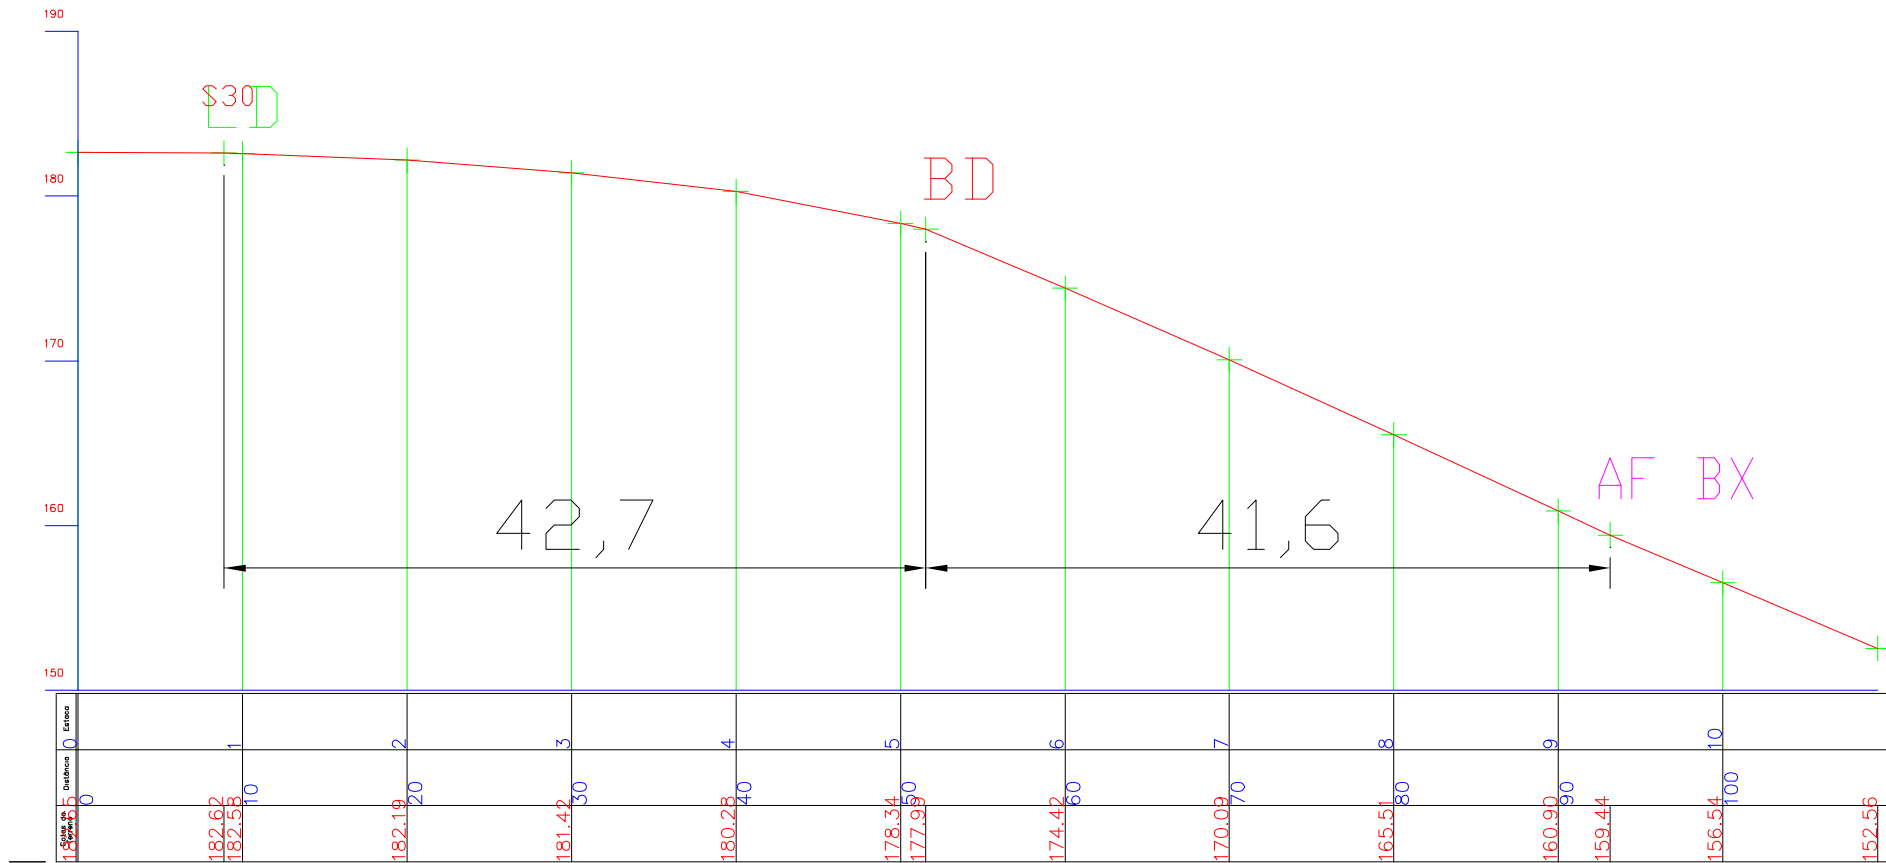


- AC - Acesso
- LD - Limite de Desmatamento
- BD - Borda
- AF - Afloramento
- BX - Bauxita ND - Nodular
- LT - Laterita

ESCALA 1:200 H 1:200 V

PERFIL LONGITUDINAL SEÇÕES DE BORDAS 2015



Seção BLN32

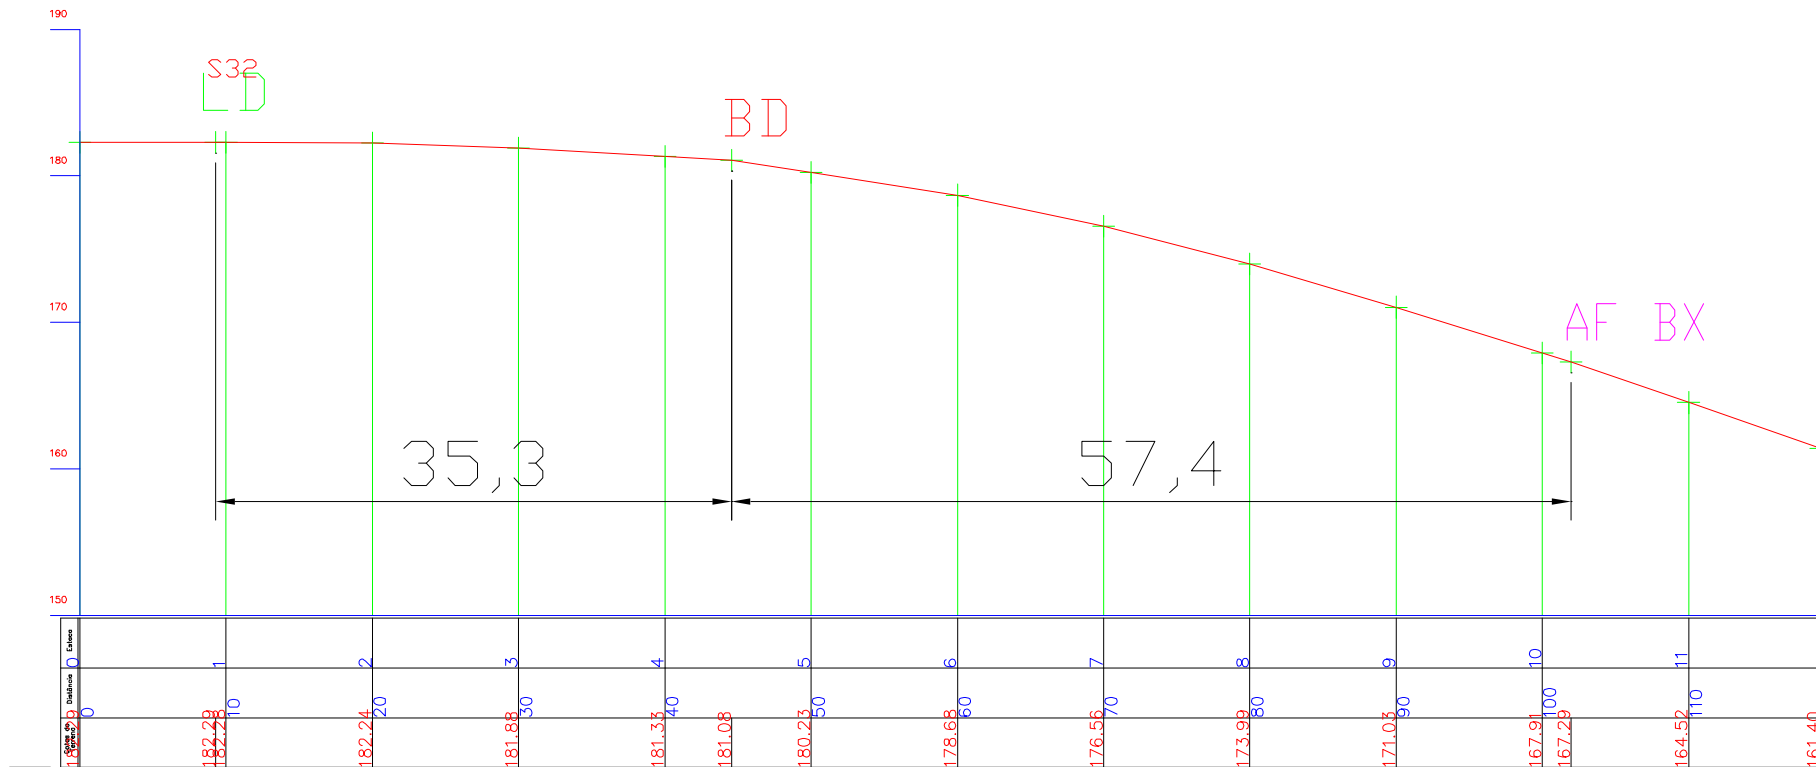


- AC - Acesso
- LD - Limite de Desmatamento
- BD - Borda
- AF - Afloramento
- BX - Bauxita ND - Nodular
- LT - Laterita

ESCALA 1:200 H 1:200 V

PERFIL LONGITUDINAL SEÇÕES DE BORDAS 2015



Seção BLS24

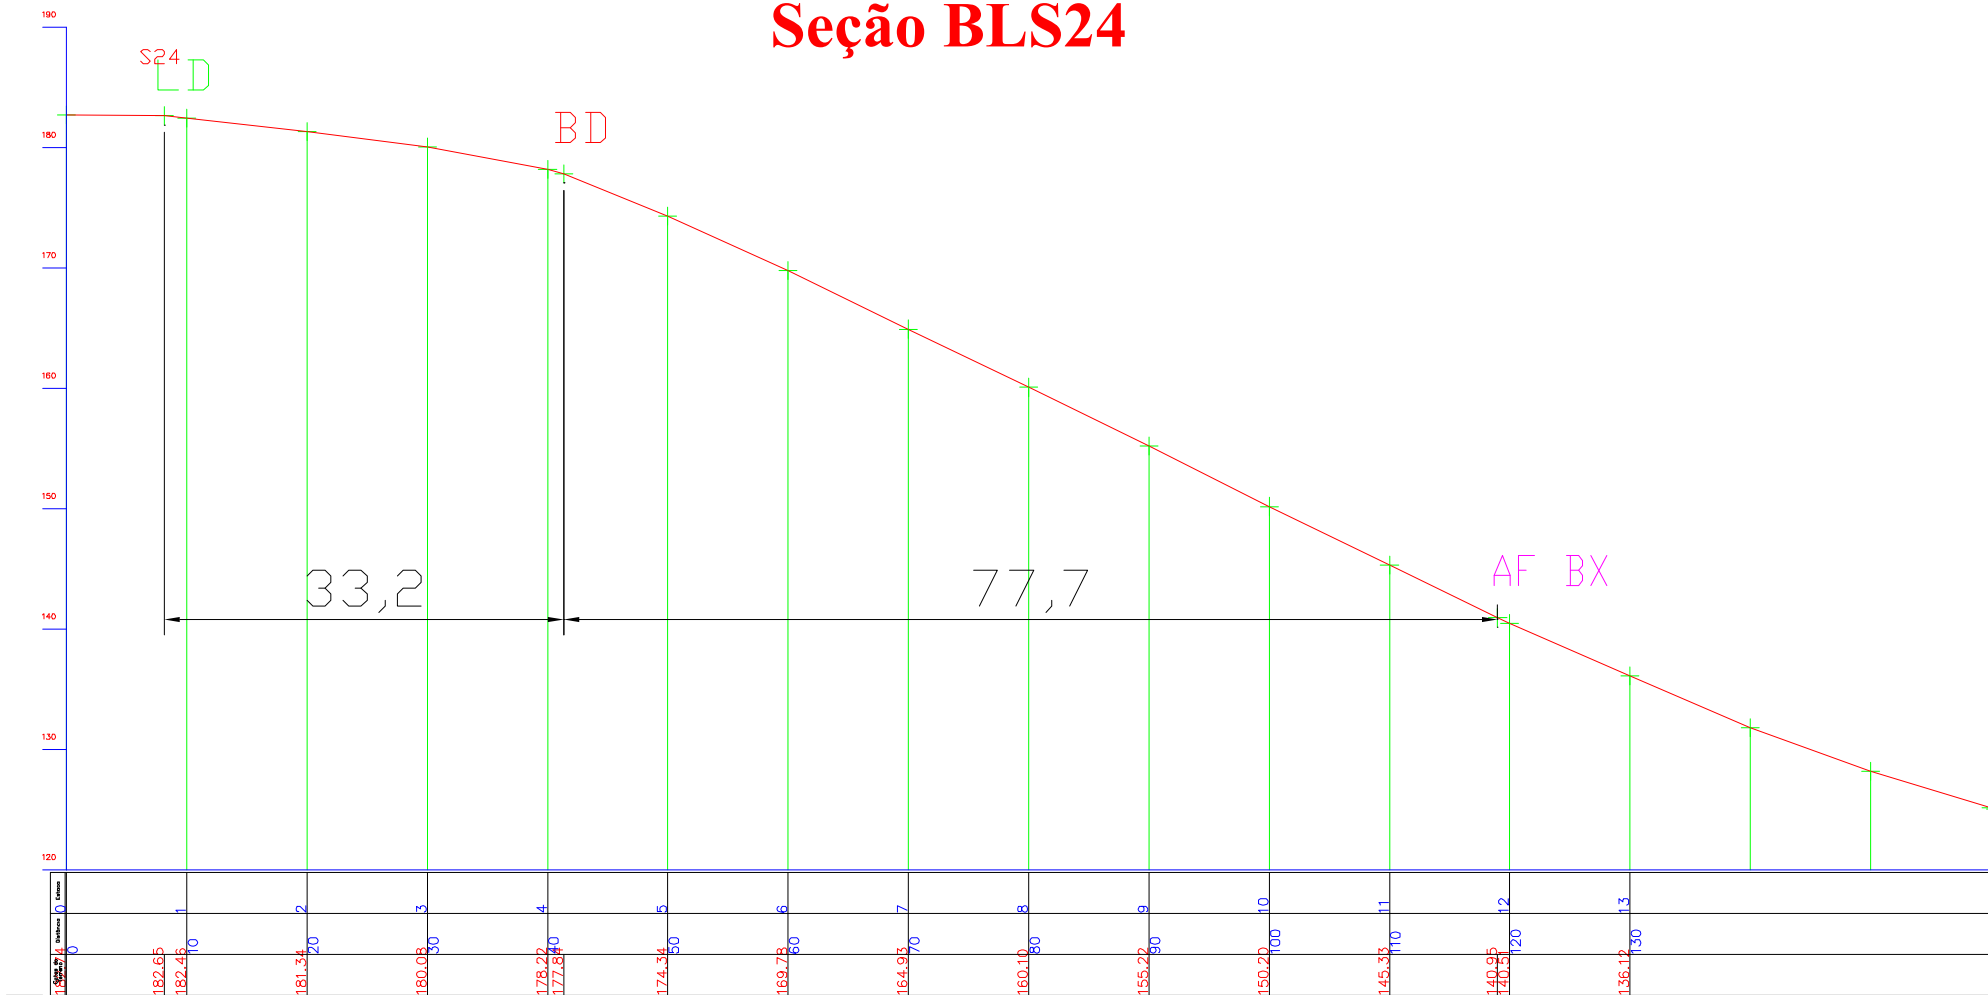


- AC - Acesso
- LD - Limite de Desmatamento
- BD - Borda
- AF - Afloramento
- BX - Bauxita ND - Nodular

ESCALA 1:200 H 1:200 V

PERFIL LONGITUDINAL SEÇÕES DE BORDAS 2015



Seção BLS25

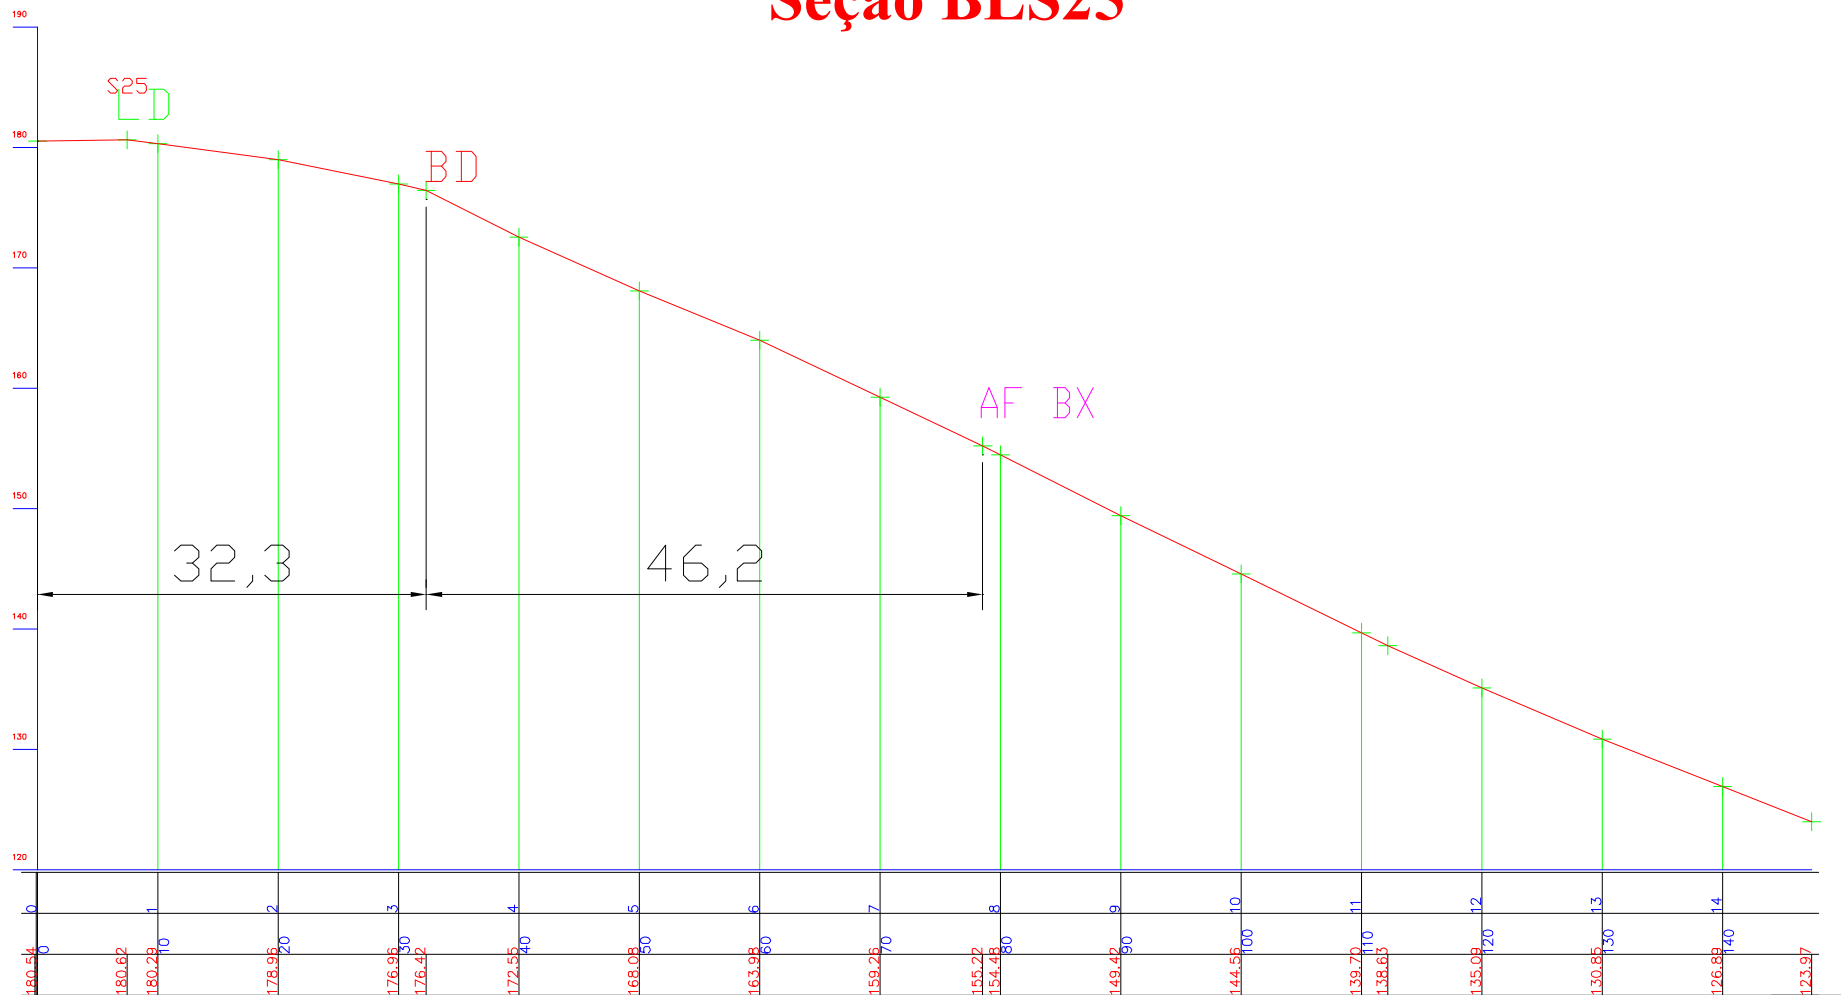


- AC - Acesso
- LD - Limite de Desmatamento
- BD - Borda
- AF - Afloramento
- BX - Bauxita ND - Nodular
- LT - Laterita

ESCALA 1:200 H 1:200 V

PERFIL LONGITUDINAL SEÇÕES DE BORDAS 2015




Seção BLS26

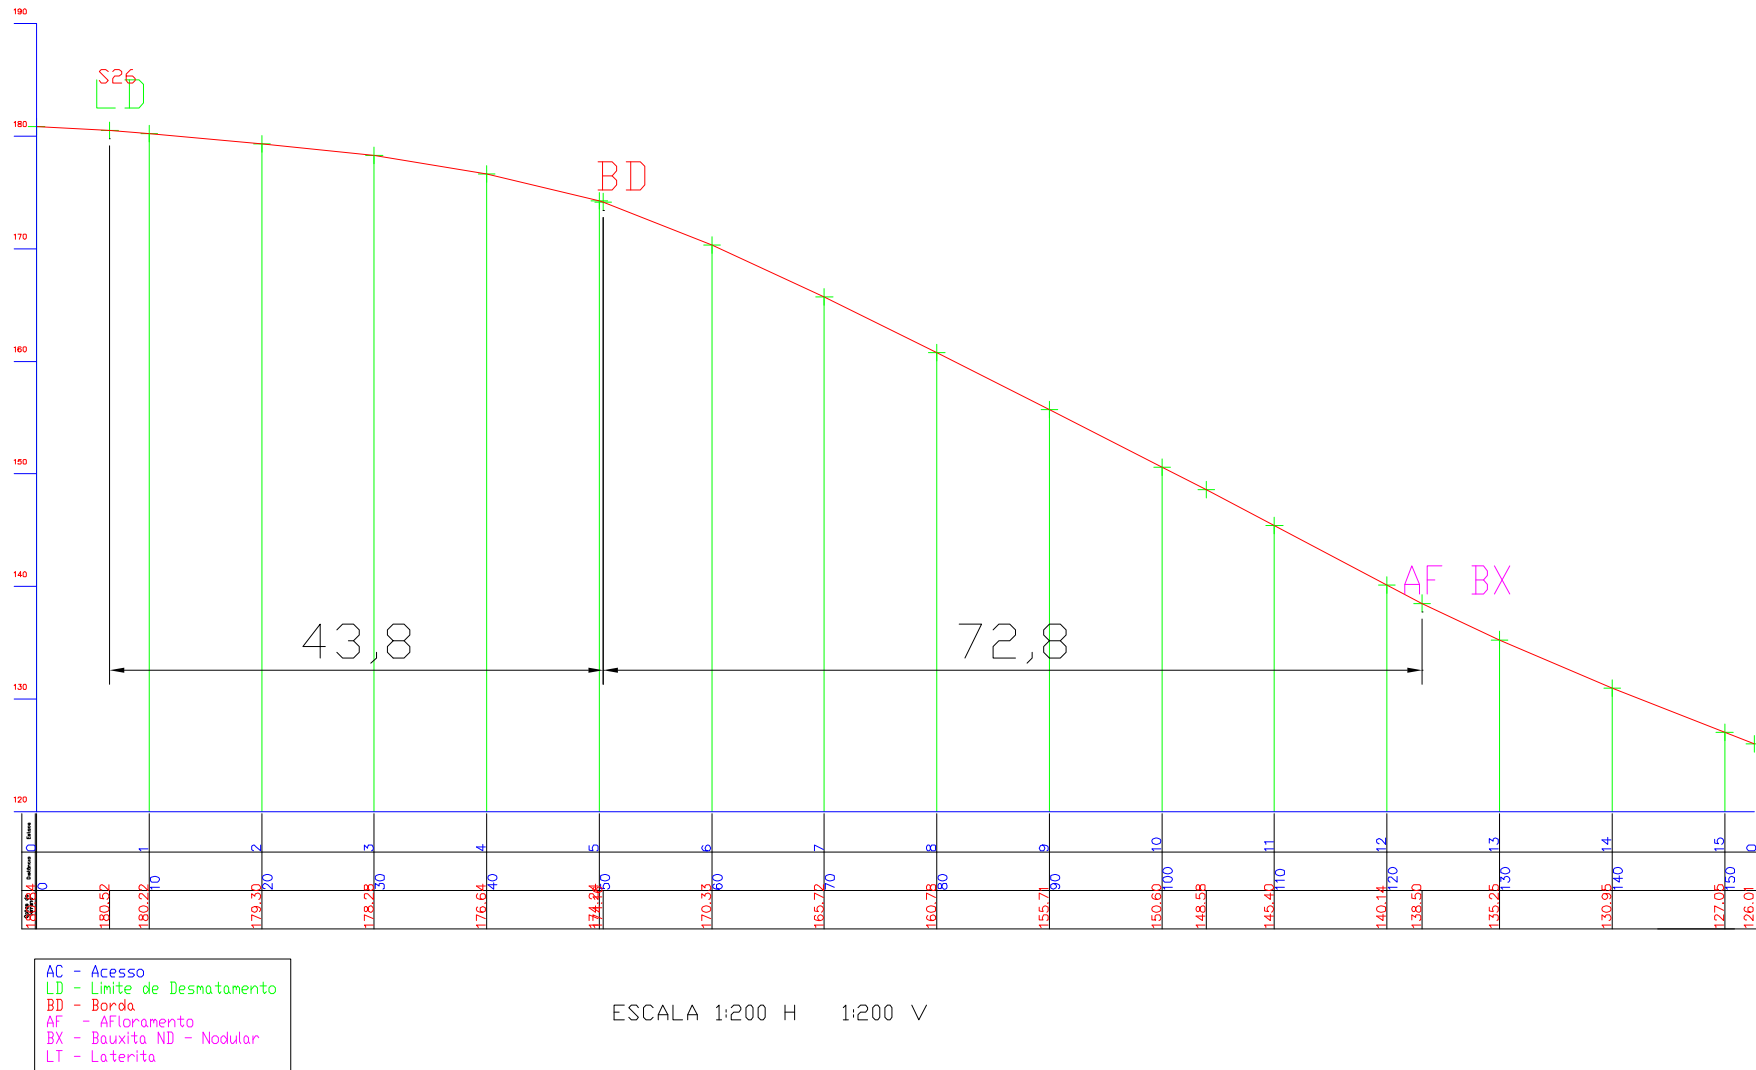

PERFIL LONGITUDINAL SEÇÕES DE BORDAS 2015



Seção BLS27

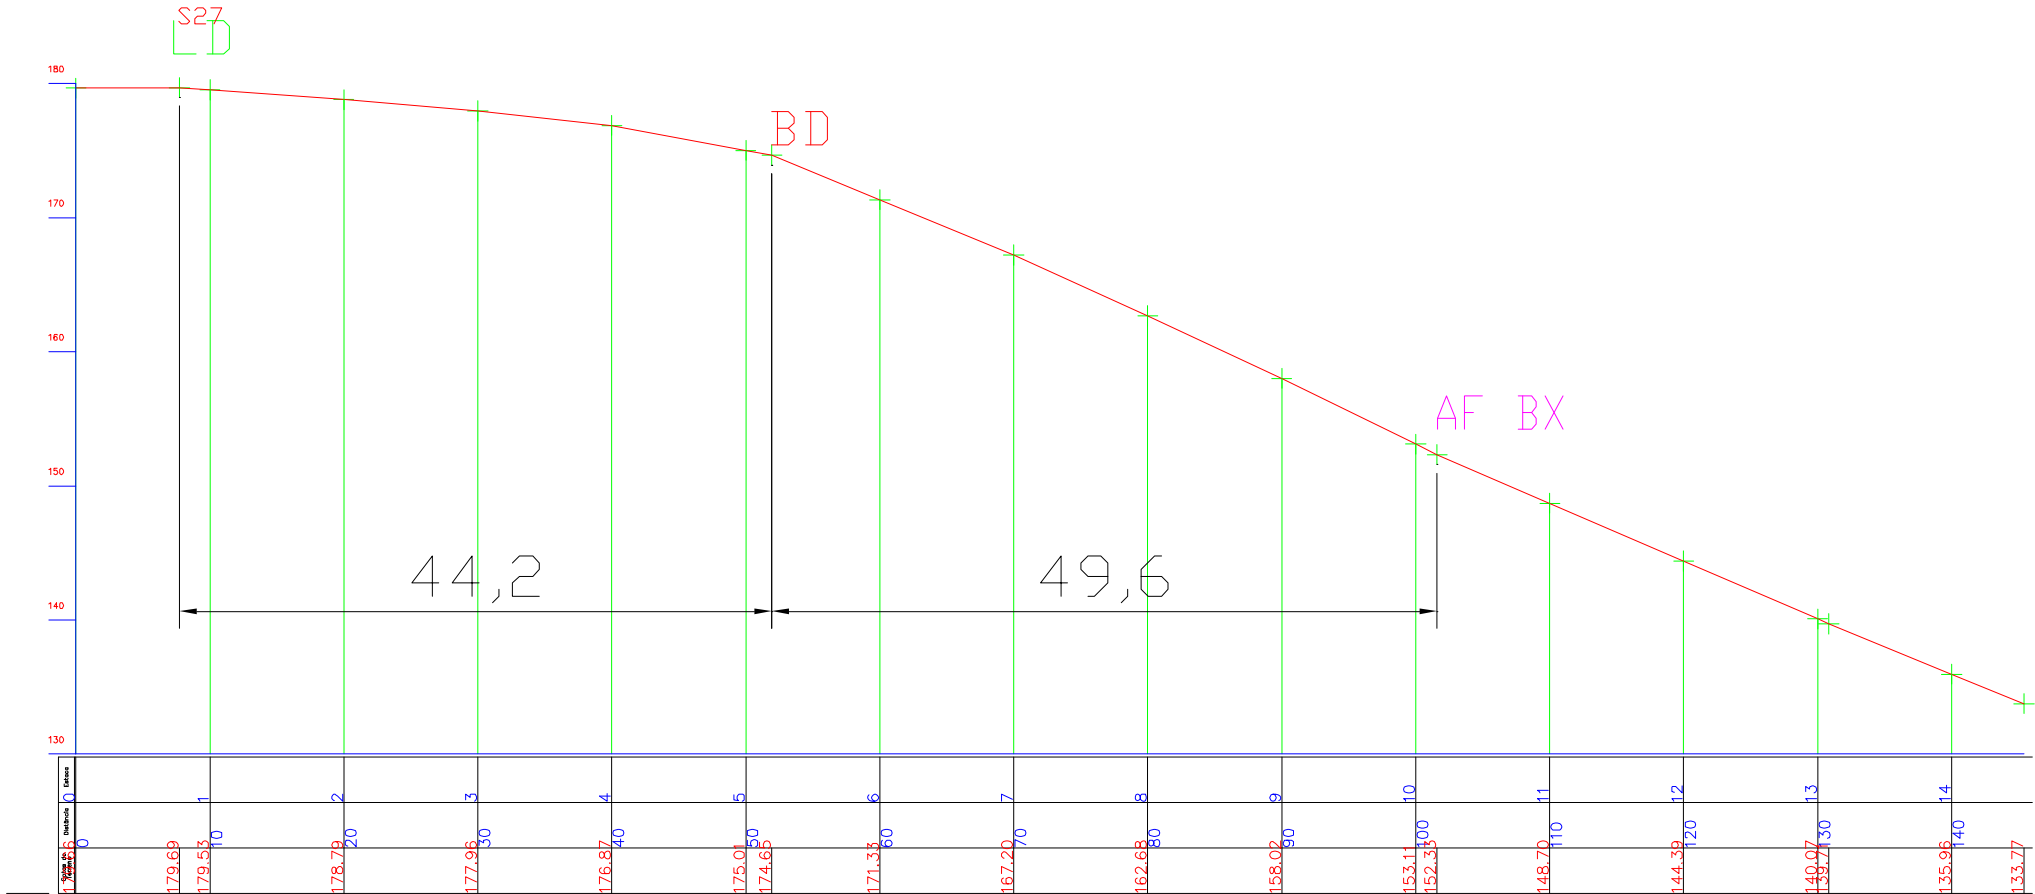


- AC - Acesso
- LD - Limite de Desmatamento
- BD - Borda
- AF - Afloramento
- BX - Bauxita ND - Nodular
- LT - Laterita

ESCALA 1:200 H 1:200 V

PERFIL LONGITUDINAL SEÇÕES DE BORDAS 2015



Seção BLS28

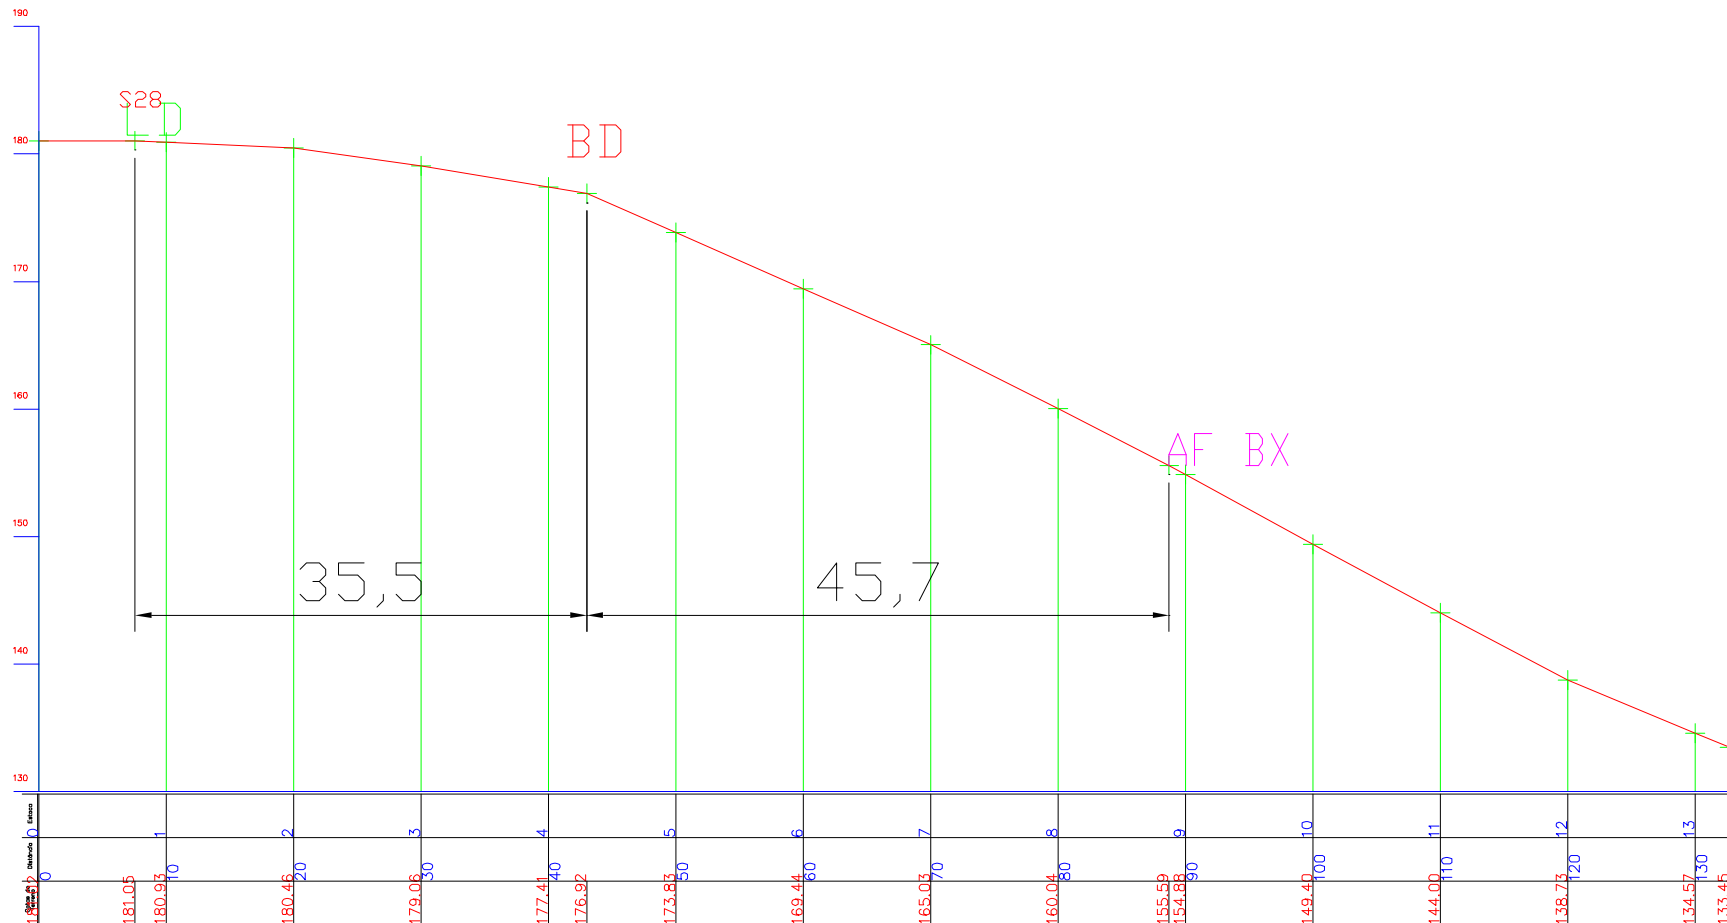


- AC - Acesso
- LD - Limite de Desmatamento
- BD - Borda
- AF - Afloramento
- BX - Bauxita ND - Nodular

ESCALA 1:200 H 1:200 V

PERFIL LONGITUDINAL SEÇÕES DE BORDAS 2015



Seção BLS29

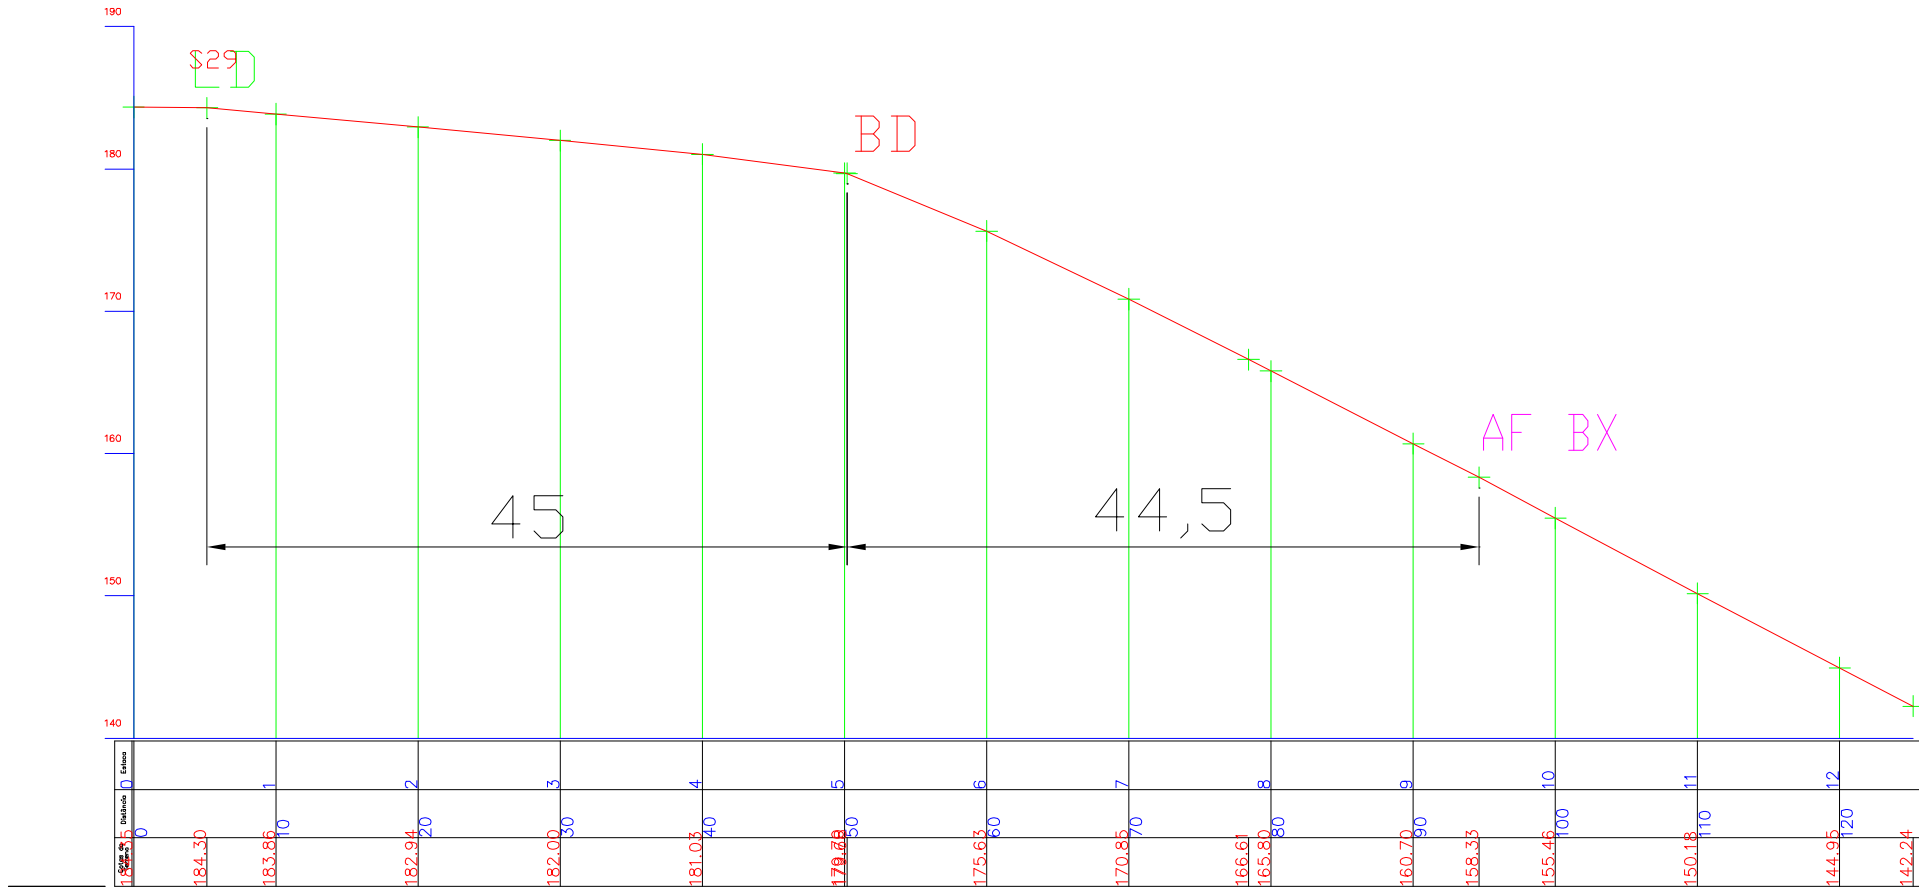


- AC - Acesso
- LD - Limite de Desmatamento
- BD - Borda
- AF - Afloramento
- BX - Bauxita ND - Nodular
- LT - Laterita

ESCALA 1:200 H 1:200 V

PERFIL LONGITUDINAL SEÇÕES DE BORDAS 2015



Seção BLS30

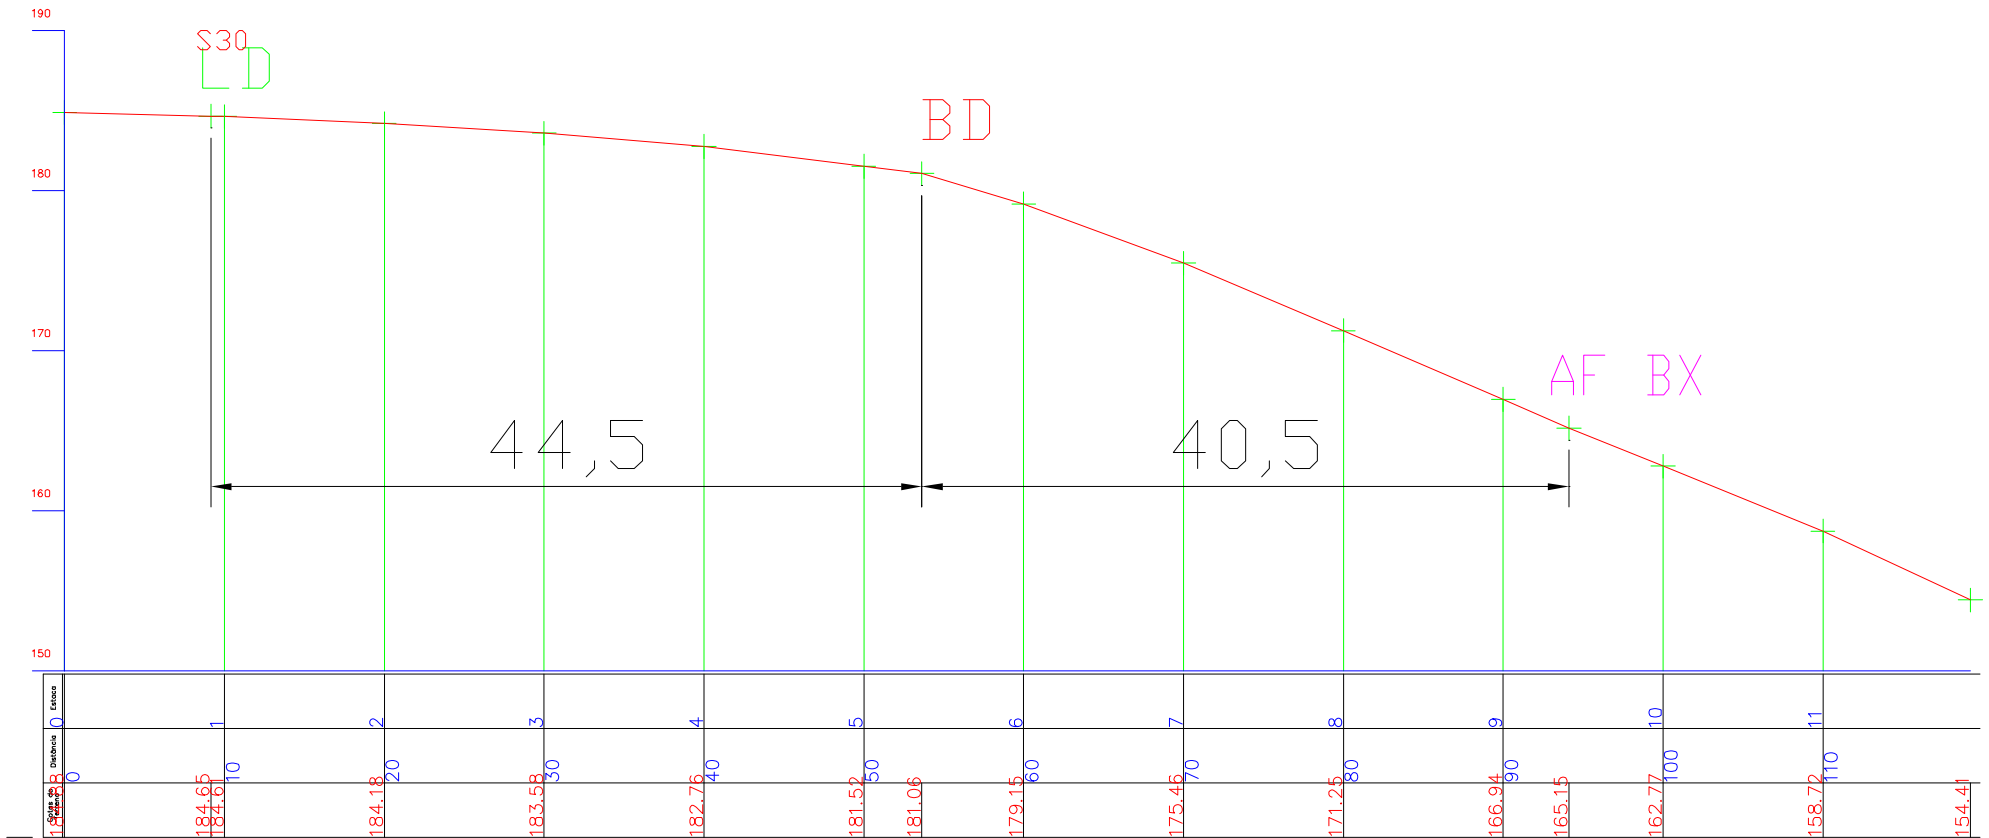


- AC - Acesso
- LD - Limite de Desmatamento
- BD - Borda
- AF - Afloramento
- BX - Bauxita ND - Nodular
- LT - Laterita

ESCALA 1:200 H 1:200 V

PERFIL LONGITUDINAL SEÇÕES DE BORDAS 2015



Seção BLS31

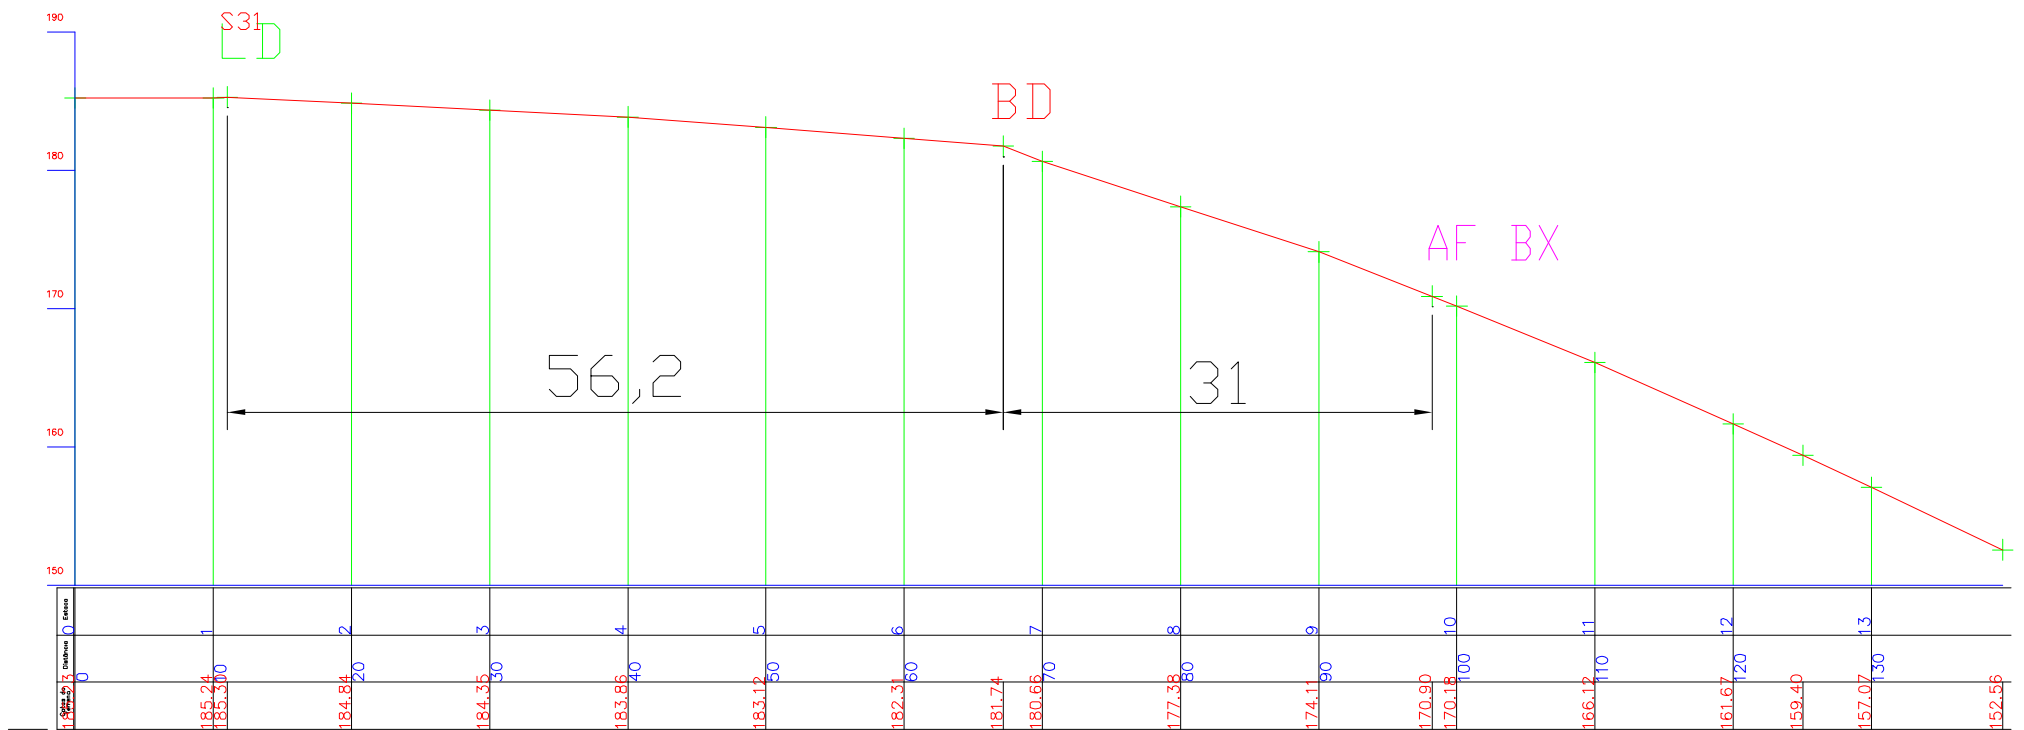

- AC - Acesso
- LD - Limite de Desmatamento
- BD - Borda
- AF - Afloramento
- BX - Bauxita ND - Nodular
- LT - Laterita

ESCALA 1:200 H 1:200 V

PERFIL LONGITUDINAL SEÇÕES DE BORDAS 2015



Seção BLS32




- AC - Acesso
- LD - Limite de Desmatamento
- BD - Borda
- AF - Afloramento
- BX - Bauxita ND - Nodular
- LT - Laterita

ESCALA 1:200 H 1:200 V

PERFIL LONGITUDINAL SEÇÕES DE BORDAS 2015



Seção BLS33

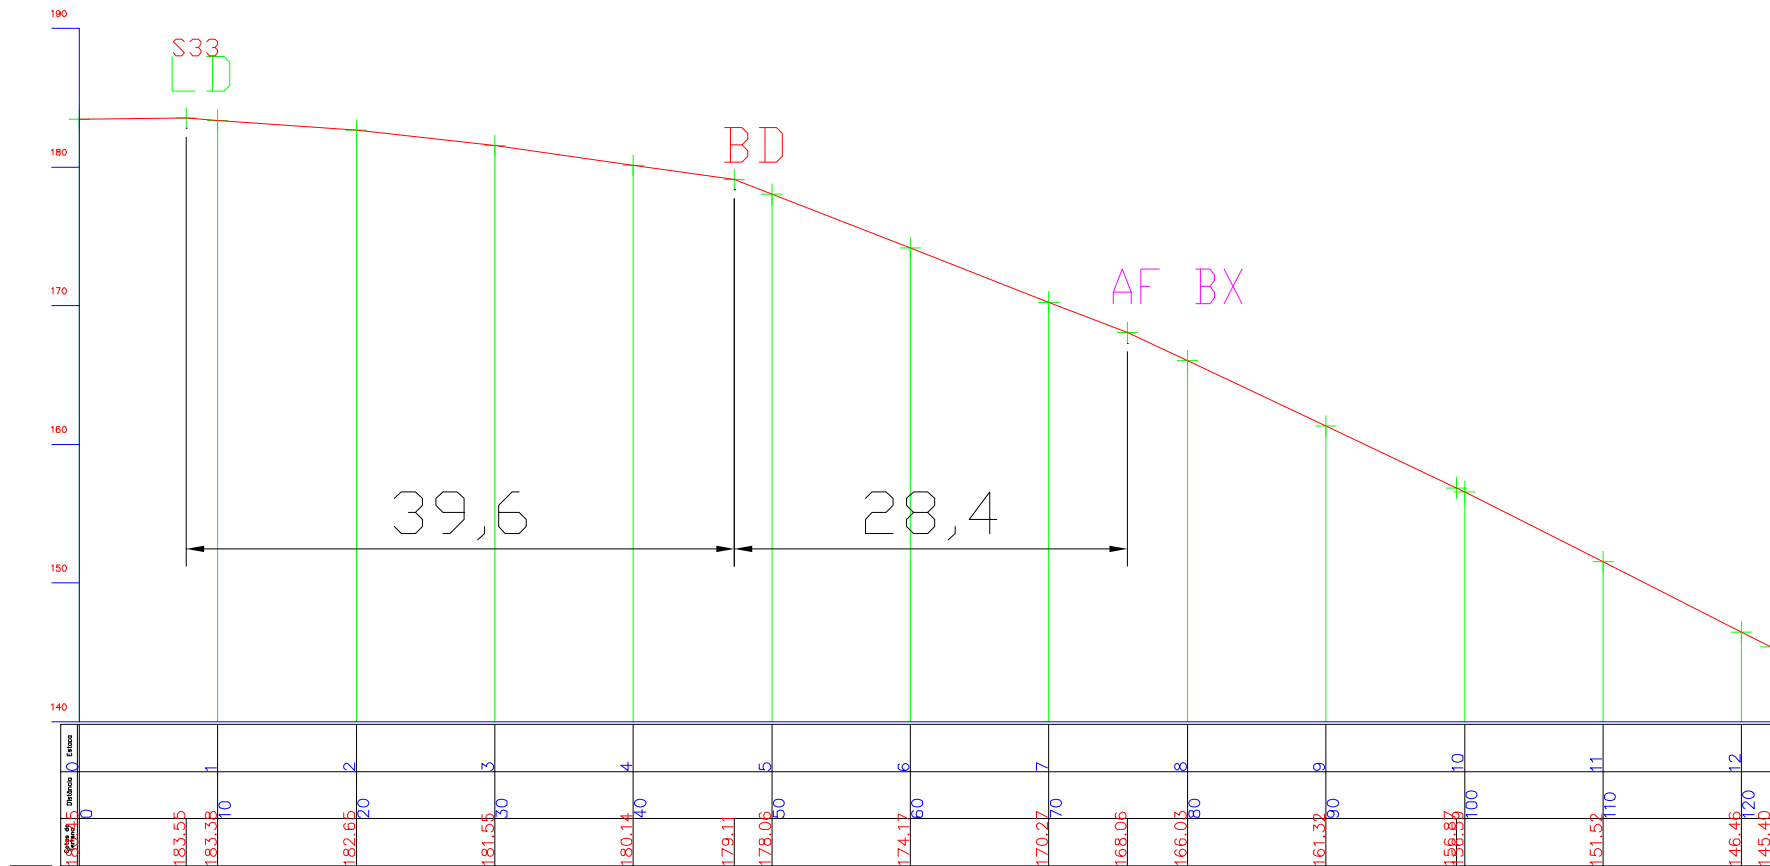


- AC - Acesso
- LD - Limite de Desmatamento
- BD - Borda
- AF - Afloramento
- BX - Bauxita ND - Nodular

ESCALA 1:200 H 1:200 V

PERFIL LONGITUDINAL SEÇÕES DE BORDAS 2015



Seção BLS34

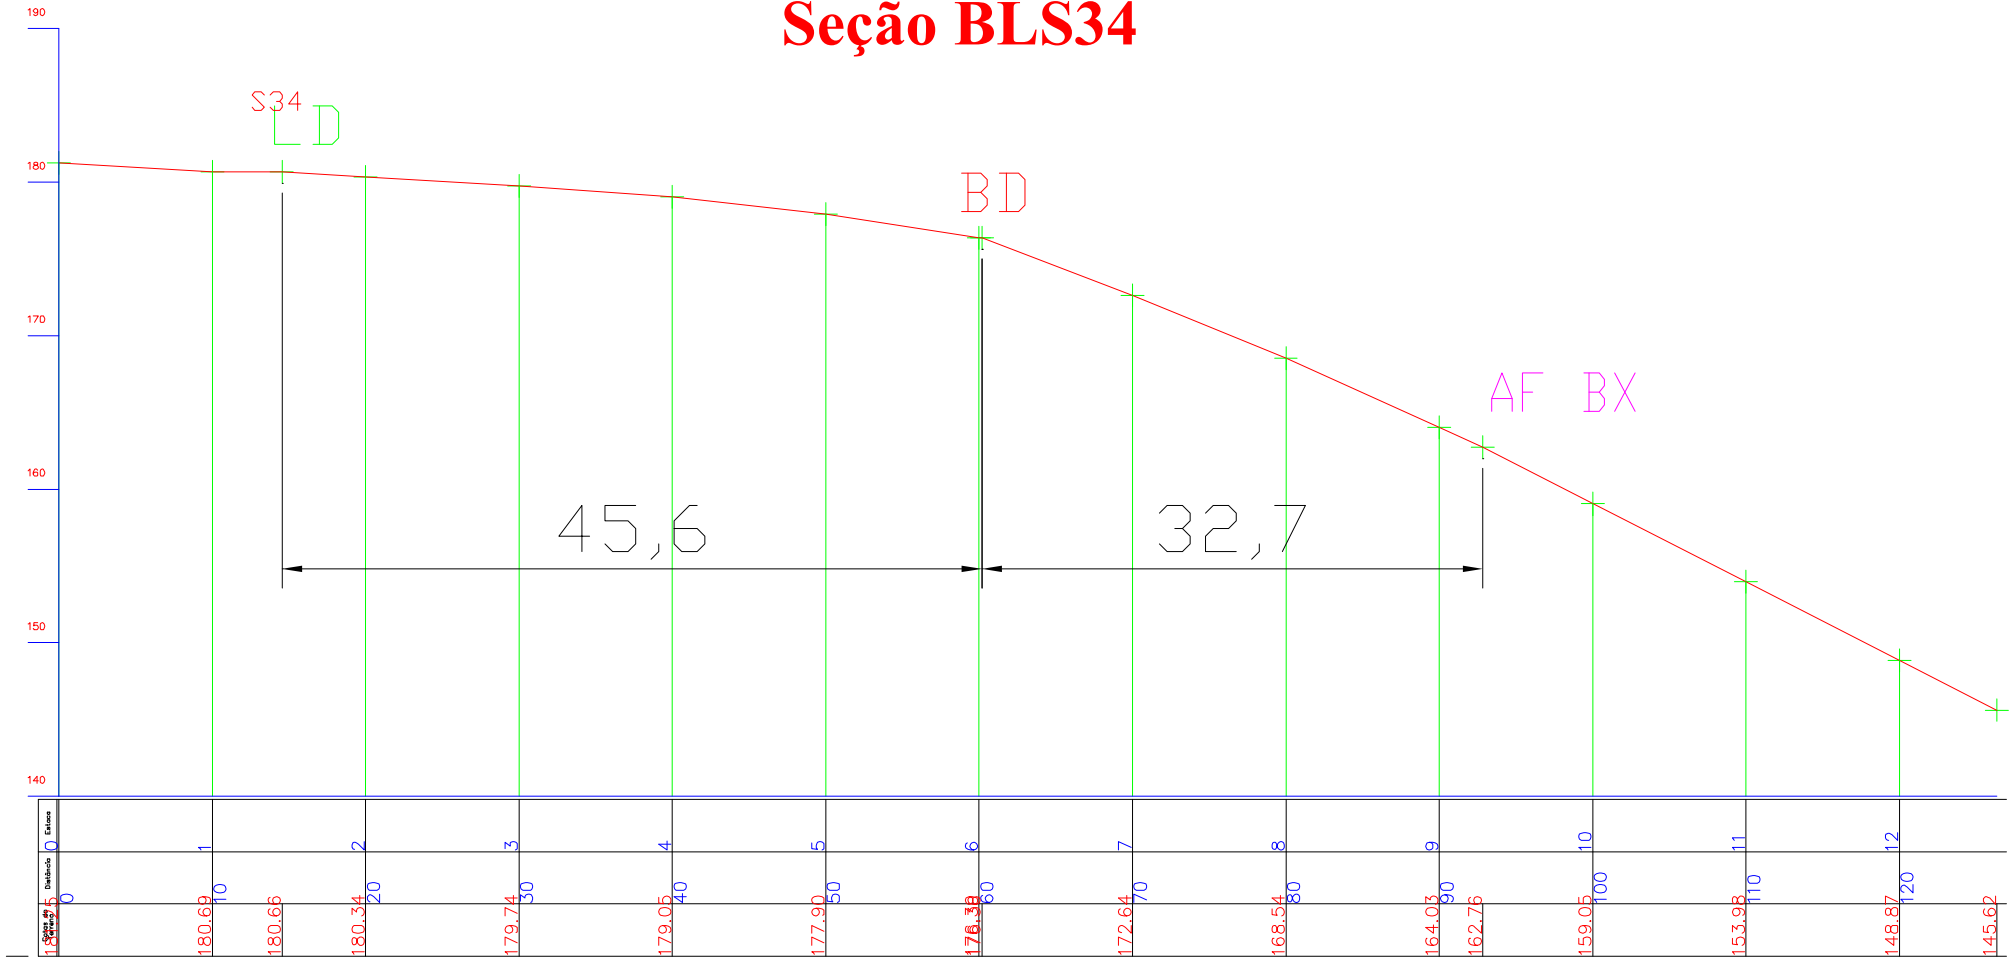


- AC - Acesso
- LD - Limite de Desmatamento
- BD - Borda
- AF - Afloramento
- BX - Bauxita ND - Nodular
- LT - Laterita

ESCALA 1:200 H 1:200 V

PERFIL LONGITUDINAL SEÇÕES DE BORDAS 2015



Seção BLS35

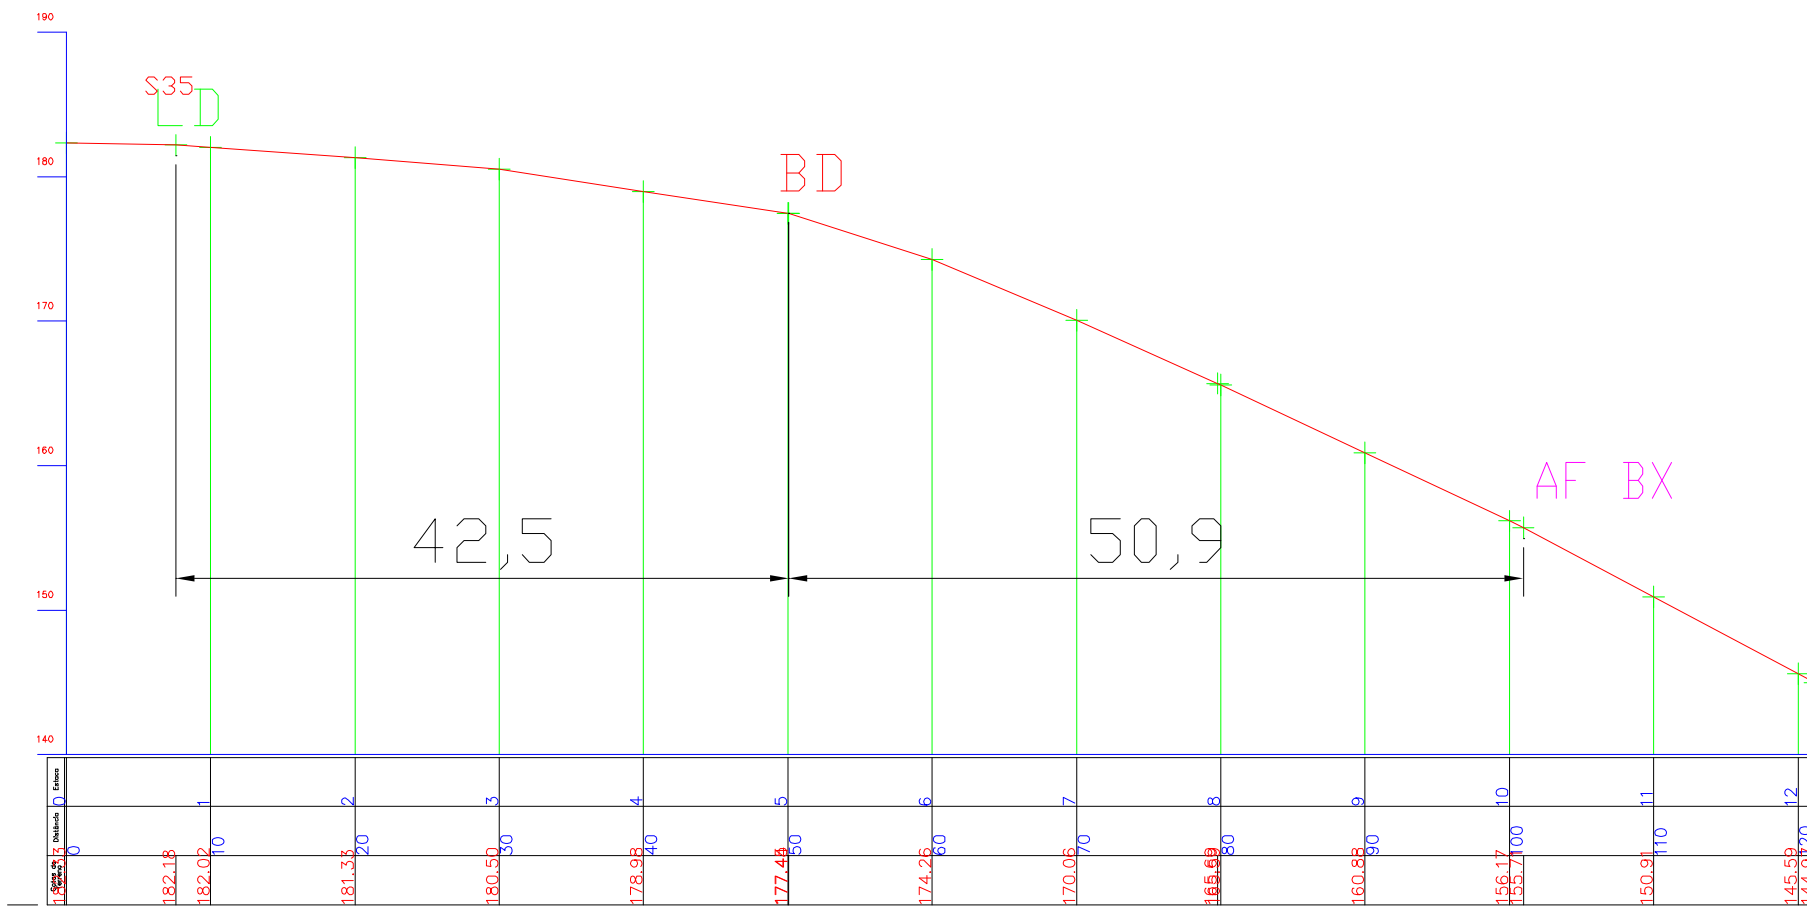


- AC - Acesso
- LD - Limite de Desmatamento
- BD - Borda
- AF - Afloramento
- BX - Bauxita ND - Nodular

ESCALA 1:200 H 1:200 V

PERFIL LONGITUDINAL SEÇÕES DE BORDAS 2015



Seção BLS36

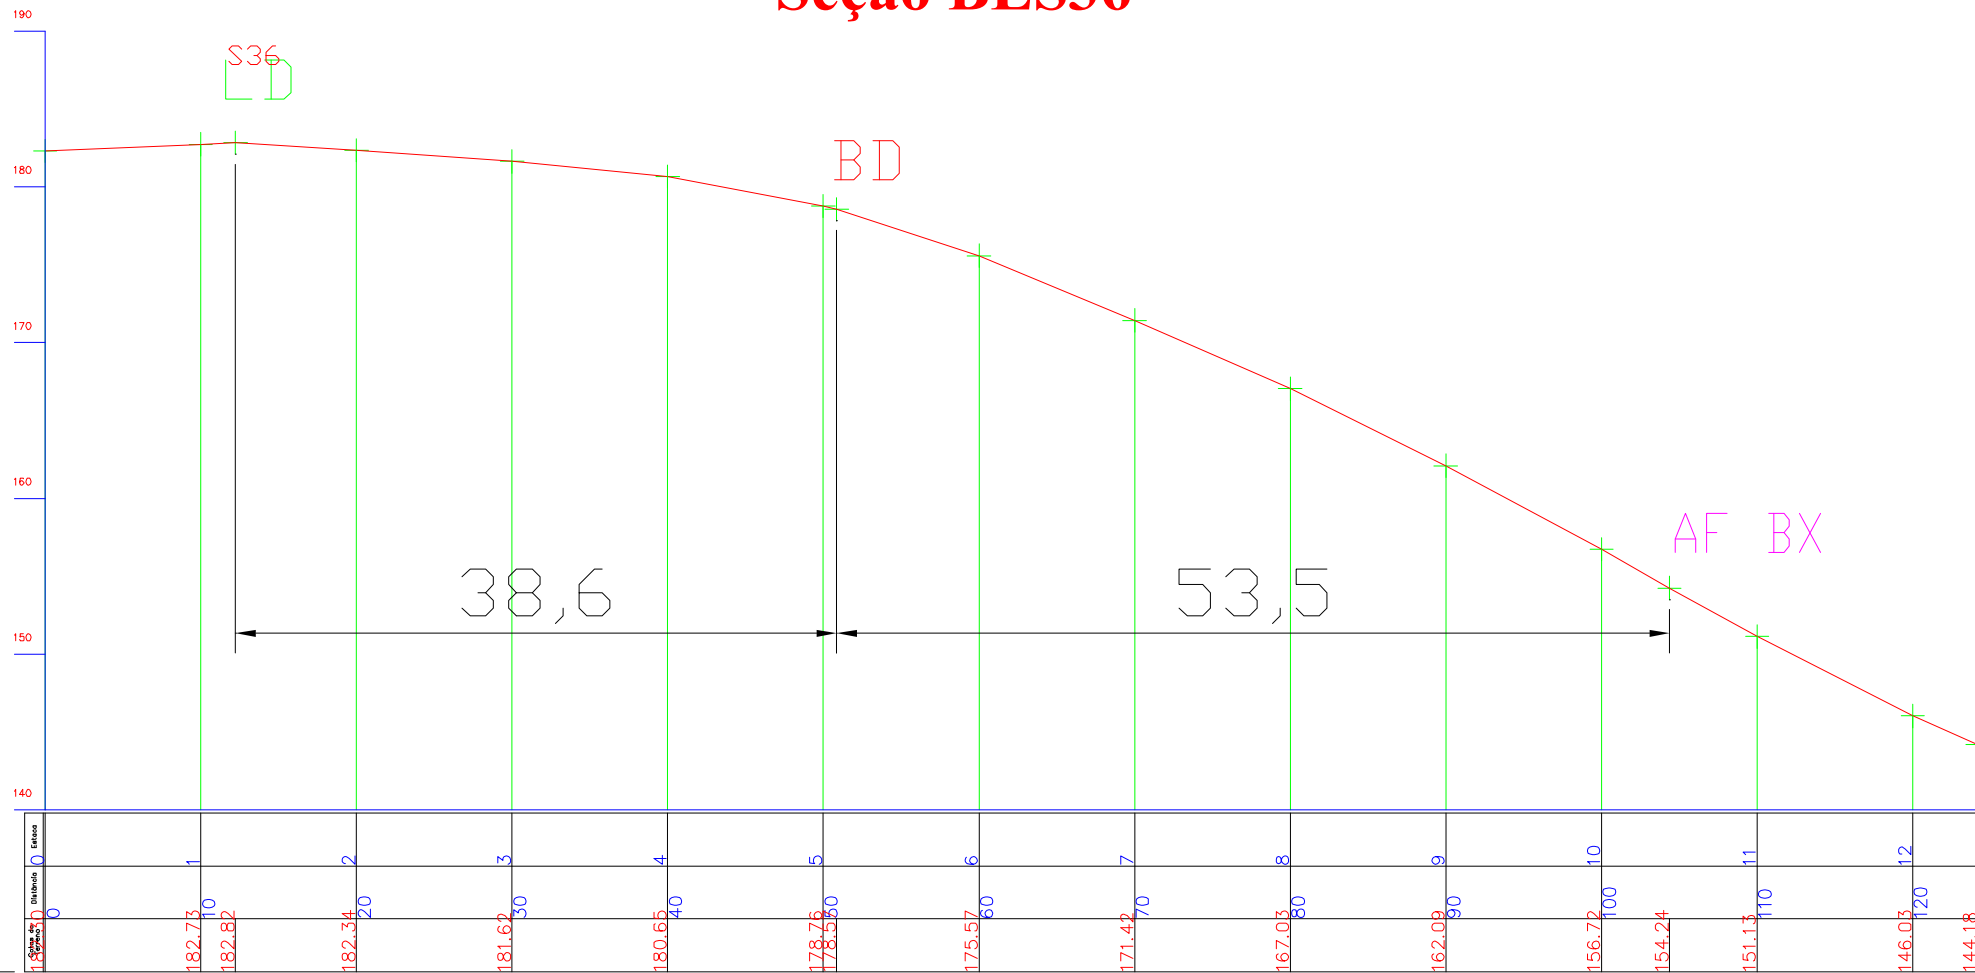


- AC - Acesso
- LD - Limite de Desmatamento
- BD - Borda
- AF - Afloramento
- BX - Bauxita ND - Nodular

ESCALA 1:200 H 1:200 V

PERFIL LONGITUDINAL SEÇÕES DE BORDAS 2015



Seção BLS37

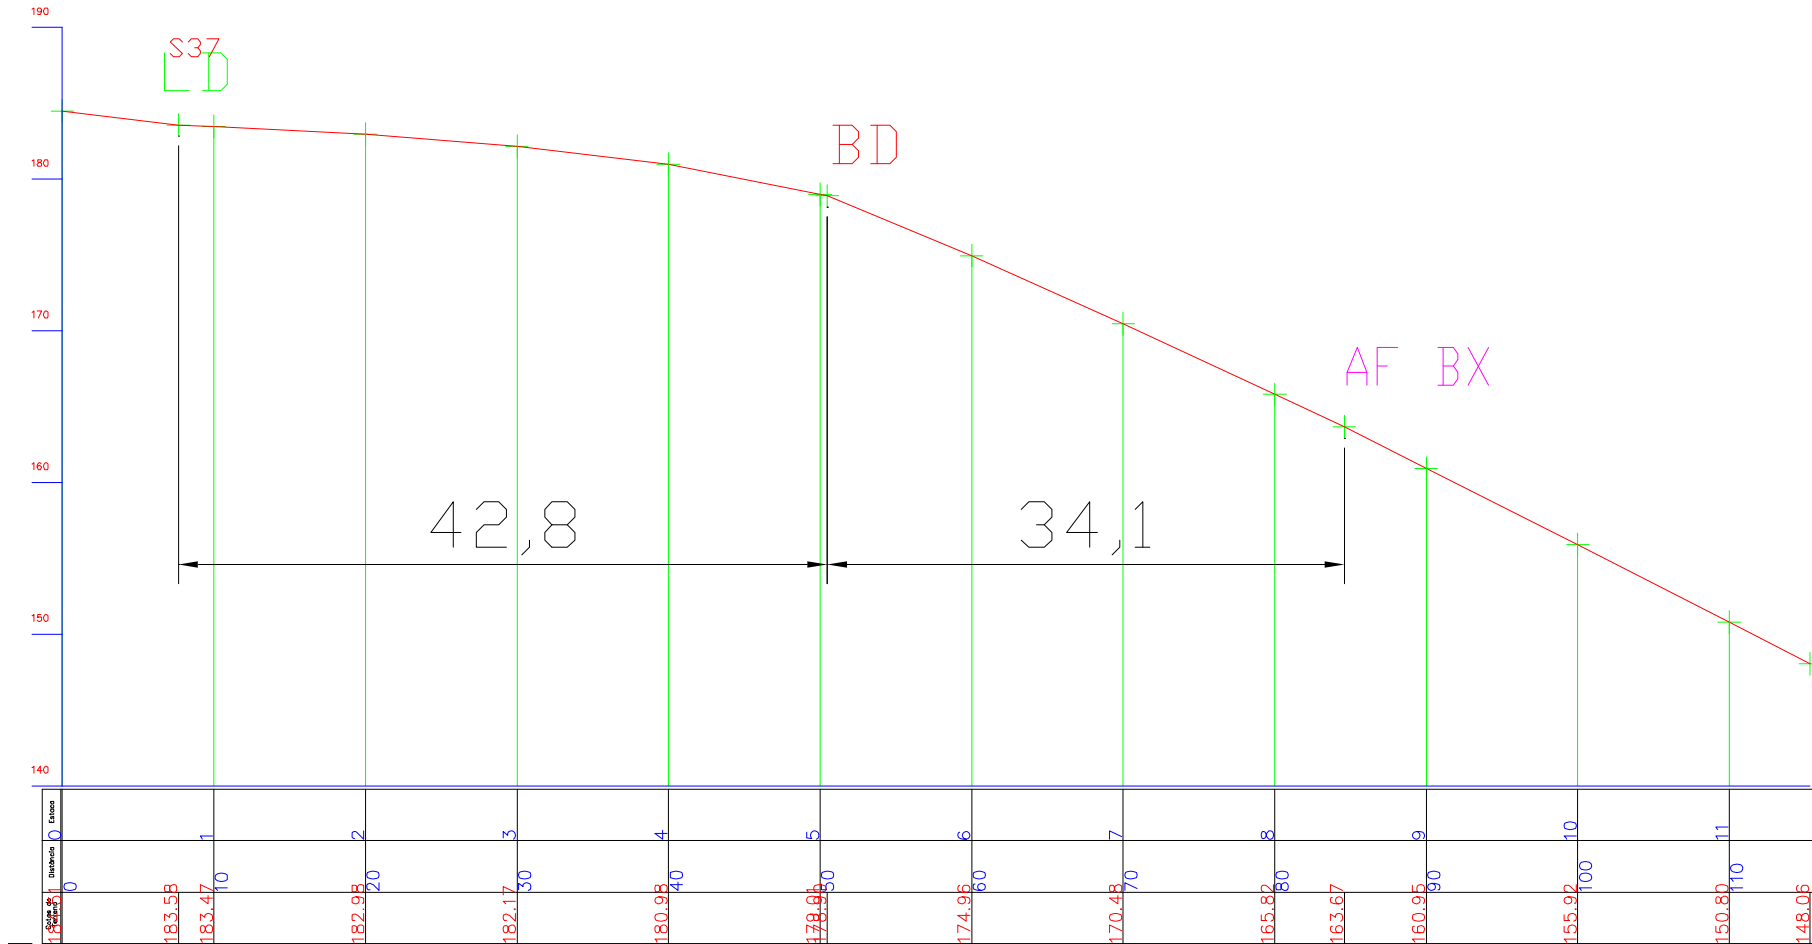


- AC - Acesso
- LD - Limite de Desmatamento
- BD - Borda
- AF - Afloramento
- BX - Bauxita ND - Nodular
- LT - Laterita

ESCALA 1:200 H 1:200 V

PERFIL LONGITUDINAL SEÇÕES DE BORDAS 2015



Seção BLS38

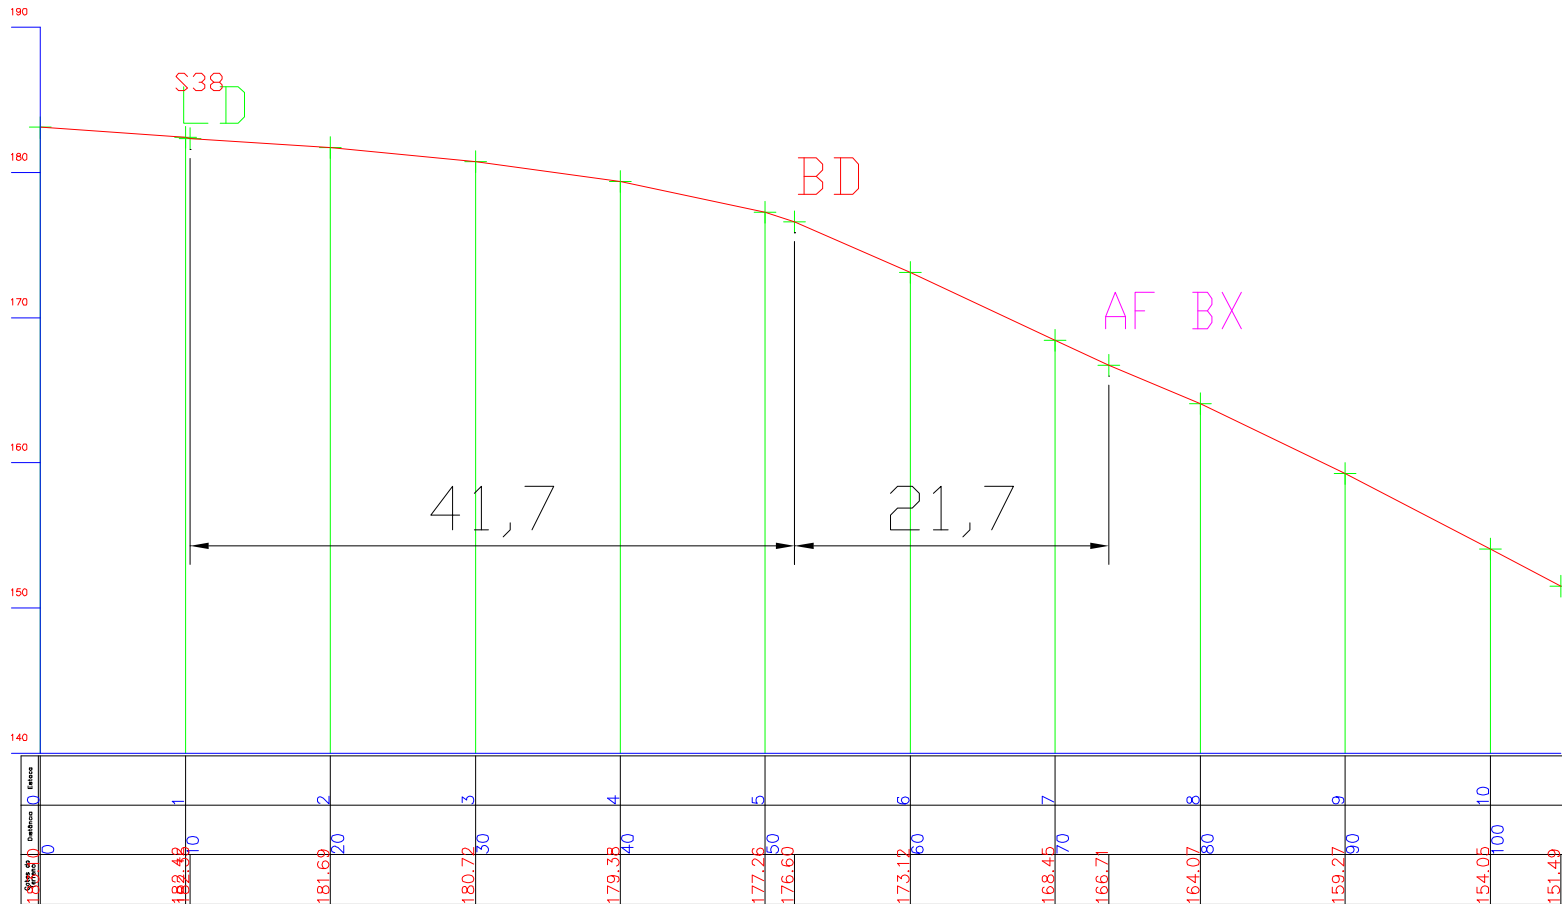


- AC - Acesso
- LD - Limite de Desmatamento
- BD - Borda
- AF - Afloramento
- BX - Bauxita ND - Nodular
- LT - Laterita

ESCALA 1:200 H 1:200 V

PERFIL LONGITUDINAL SEÇÕES DE BORDAS 2015



Seção BLS39

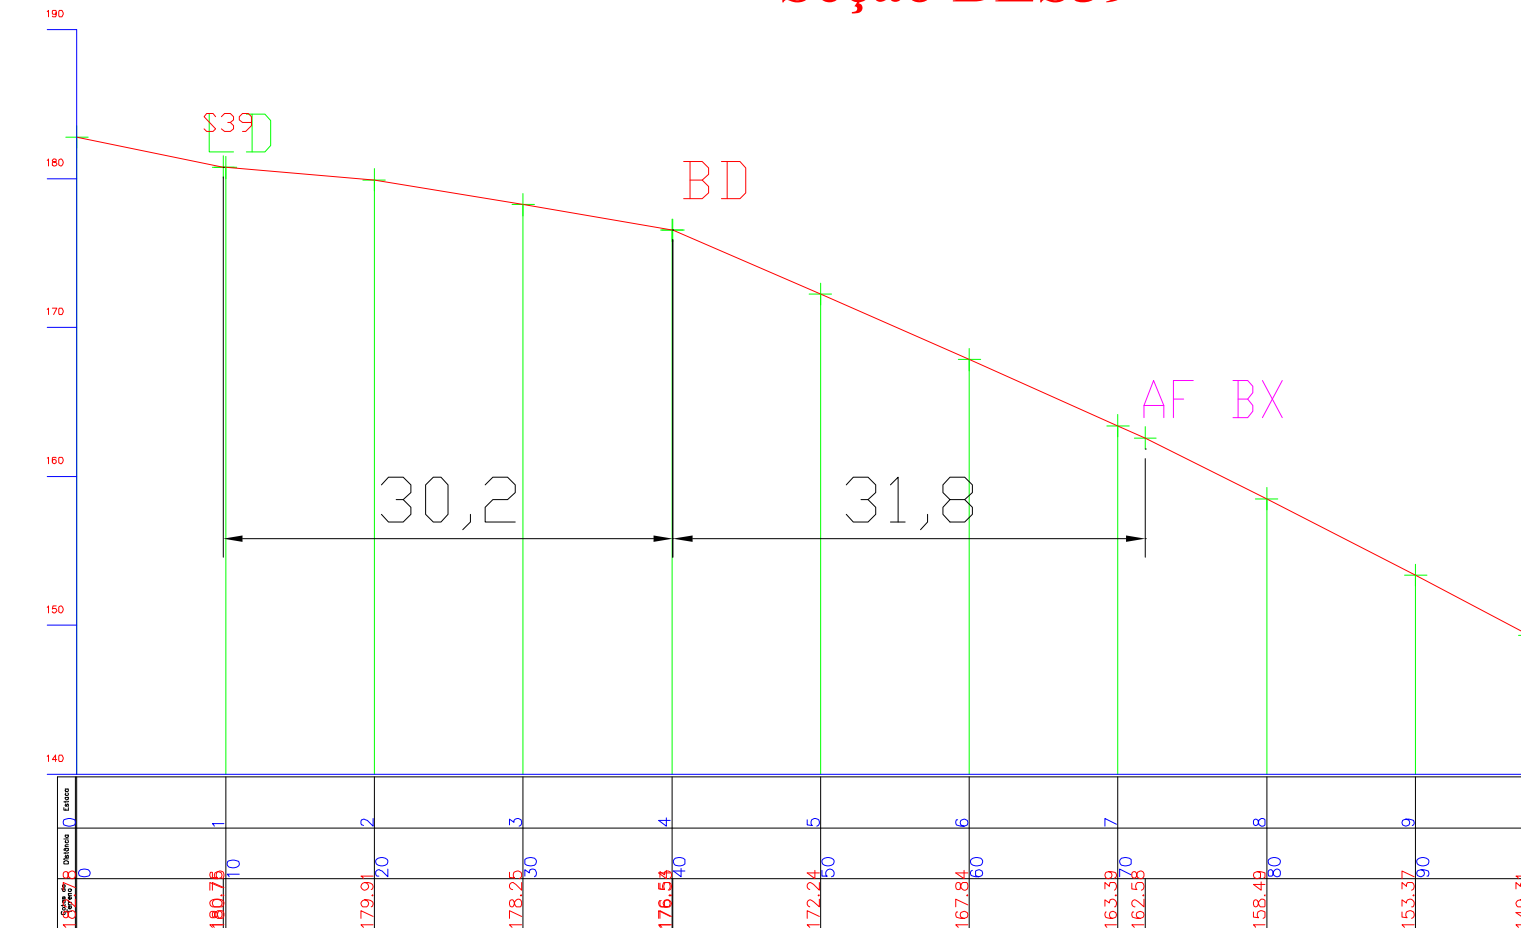


- AC - Acesso
- LD - Limite de Desmatamento
- BD - Borda
- AF - Afloramento
- BX - Bauxita ND - Nodular
- LT - Laterita

ESCALA 1:200 H 1:200 V

PERFIL LONGITUDINAL SEÇÕES DE BORDAS 2015



Seção BLS40

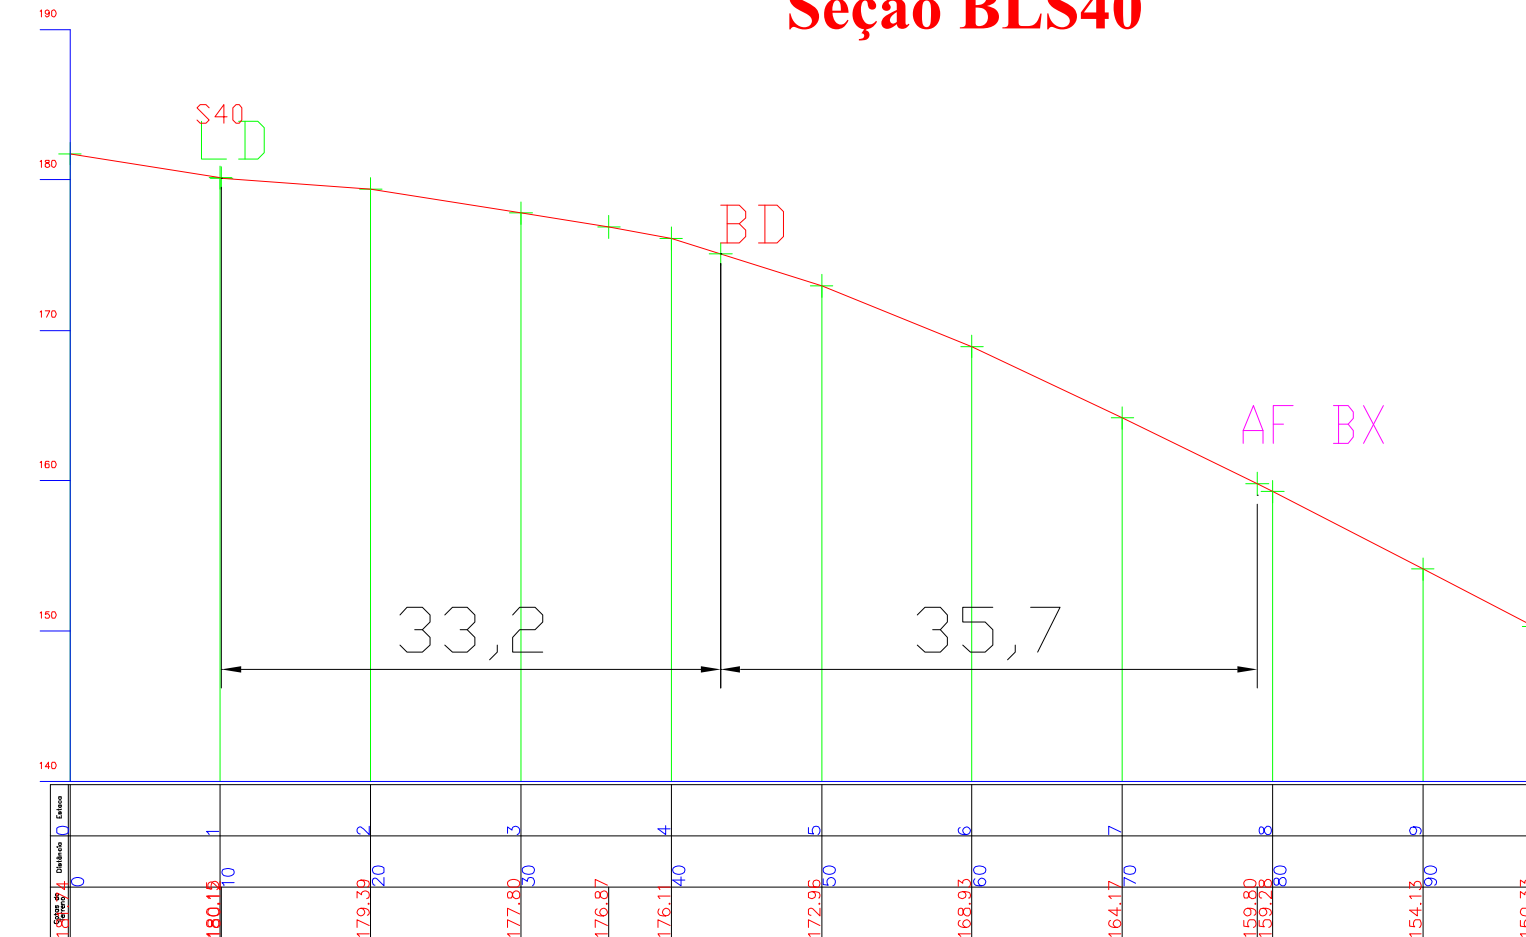


- AC - Acesso
- LD - Limite de Desmatamento
- BD - Borda
- AF - Afloramento
- BX - Bauxita ND - Nodular
- LT - Laterita

ESCALA 1:200 H 1:200 V

PERFIL LONGITUDINAL SEÇÕES DE BORDAS 2015



Seção BLS41

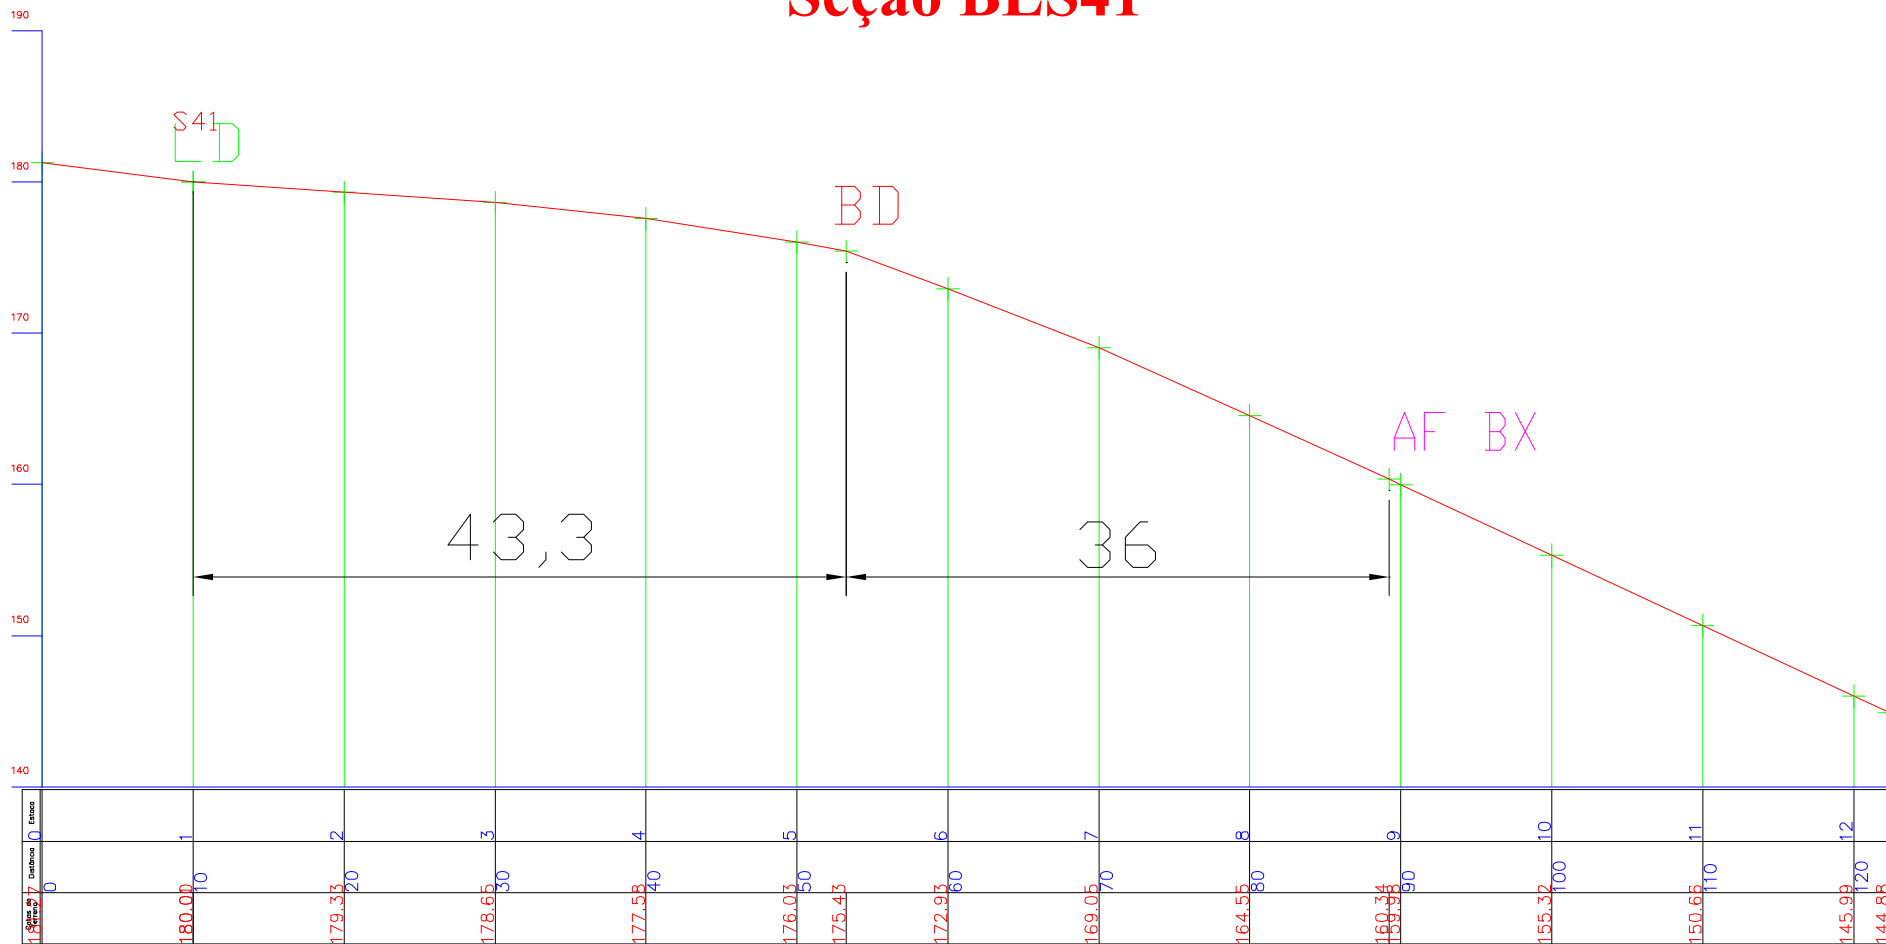


- AC - Acesso
- LD - Limite de Desmatamento
- BD - Borda
- AF - Afloramento
- BX - Bauxita ND - Nodular
- LT - Laterita

ESCALA 1:200 H 1:200 V

PERFIL LONGITUDINAL SEÇÕES DE BORDAS 2015



Seção BLS42

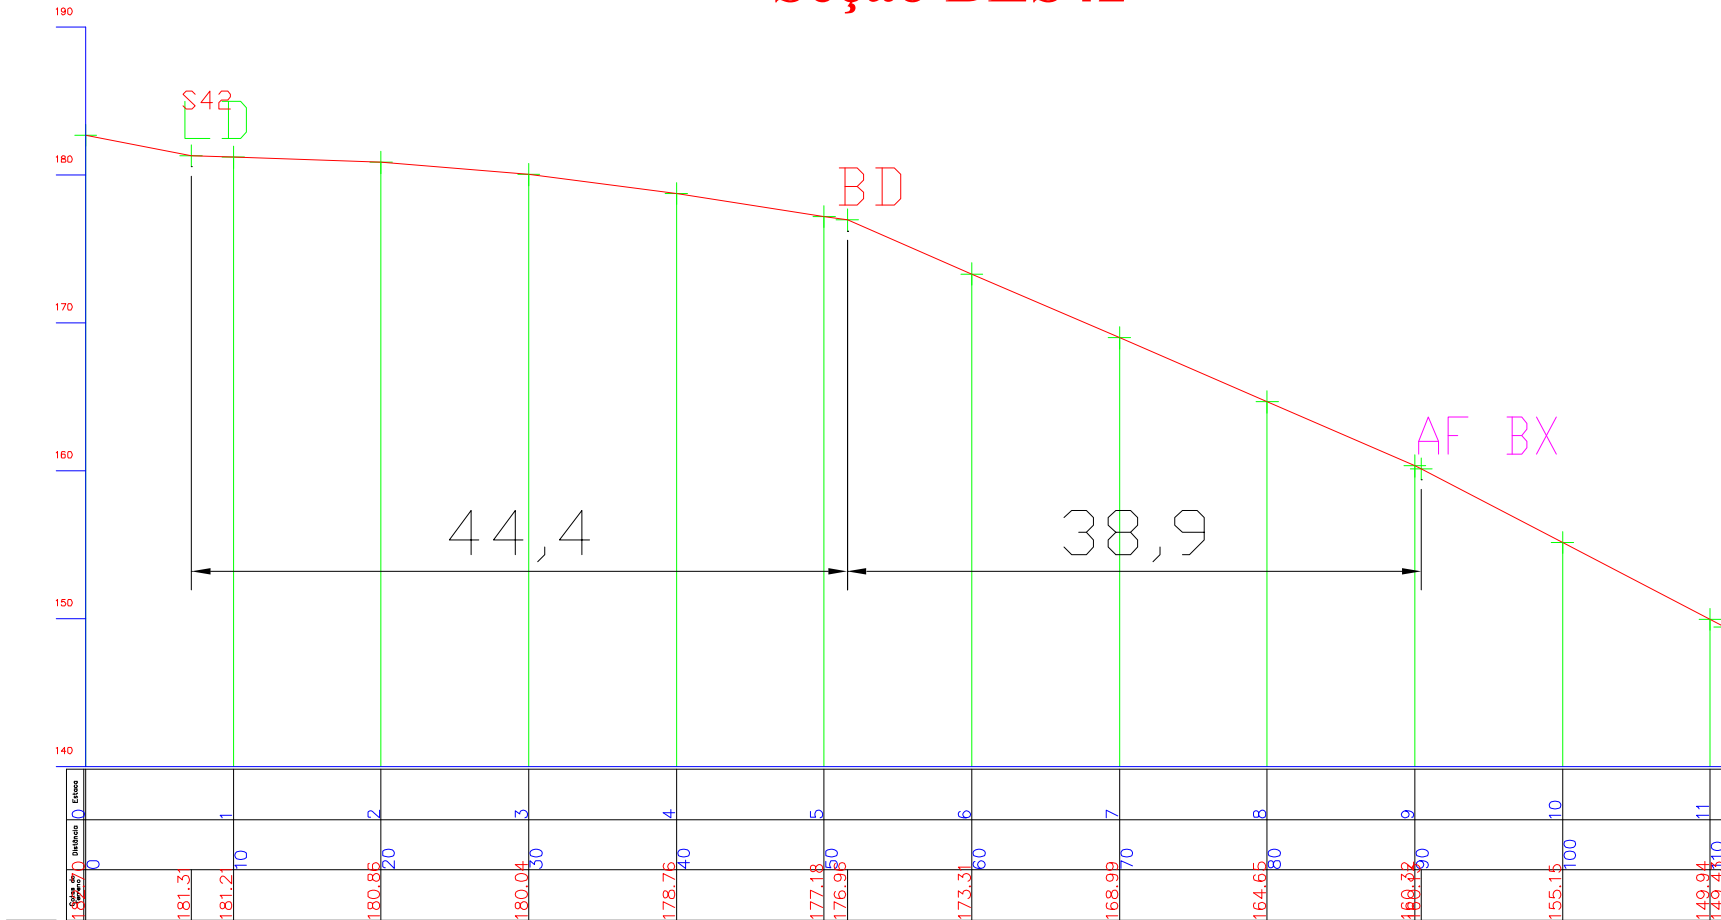


- AC - Acesso
- LD - Limite de Desmatamento
- BD - Borda
- AF - Afloramento
- BX - Bauxita ND - Nodular
- LT - Laterita

ESCALA 1:200 H 1:200 V

PERFIL LONGITUDINAL SEÇÕES DE BORDAS 2015



Seção BLS43

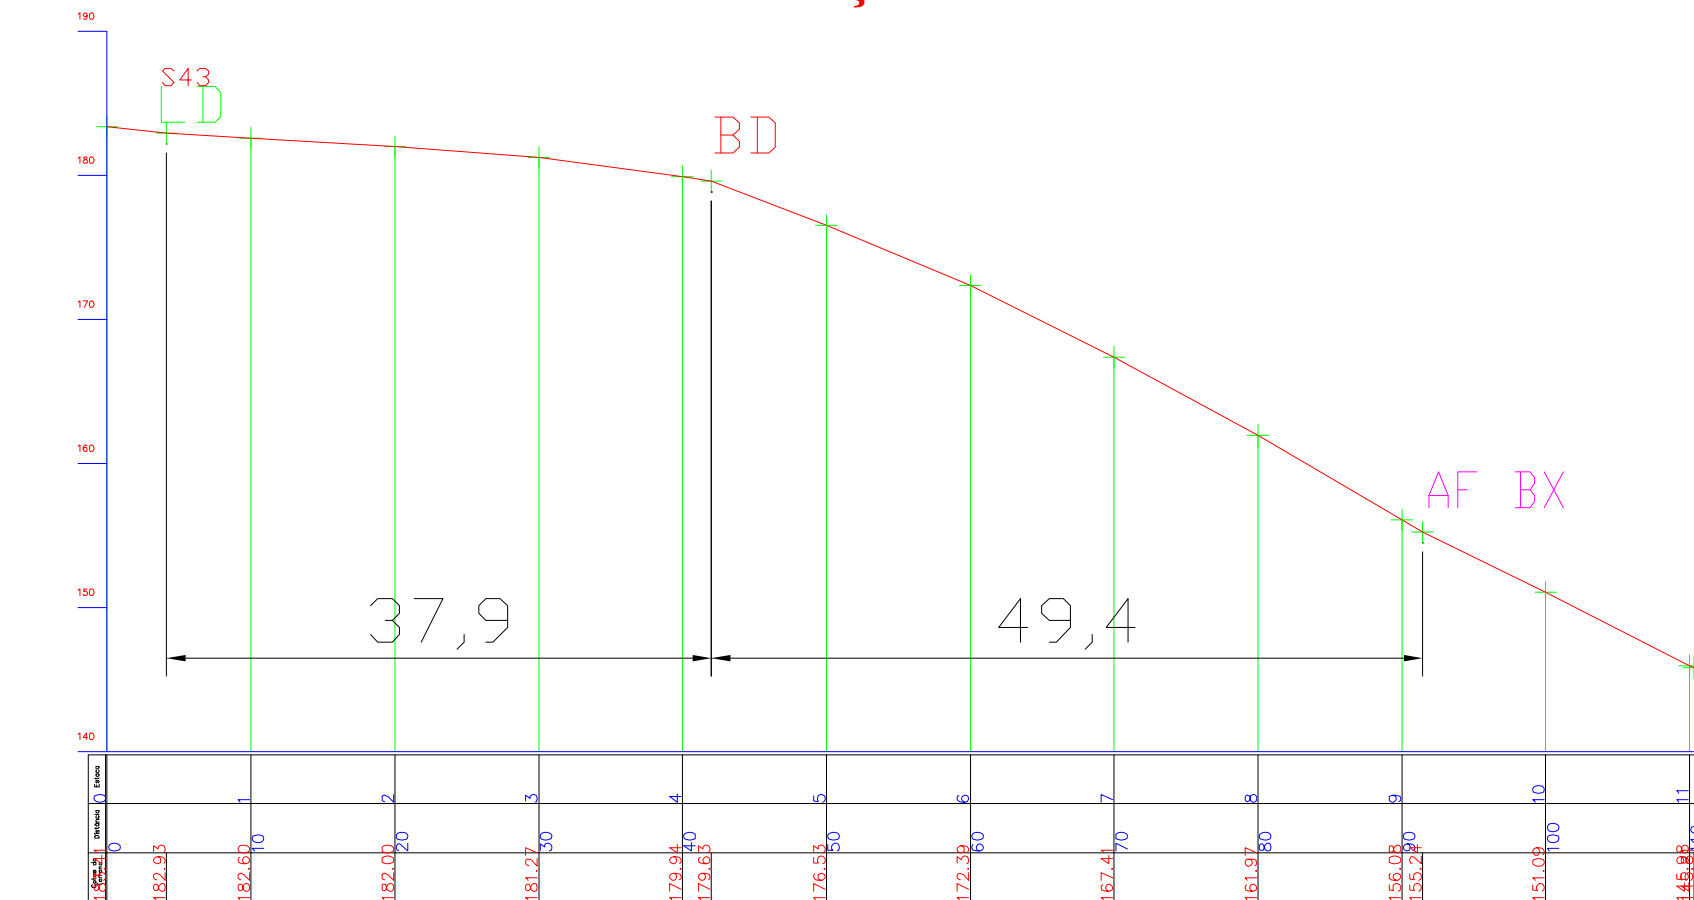


- AC - Acesso
- LD - Limite de Desmatamento
- BD - Borda
- AF - Afloramento
- BX - Bauxita ND - Nodular
- LT - Laterita

ESCALA 1:200 H 1:200 V

PERFIL LONGITUDINAL SEÇÕES DE BORDAS 2015



Seção BLS47

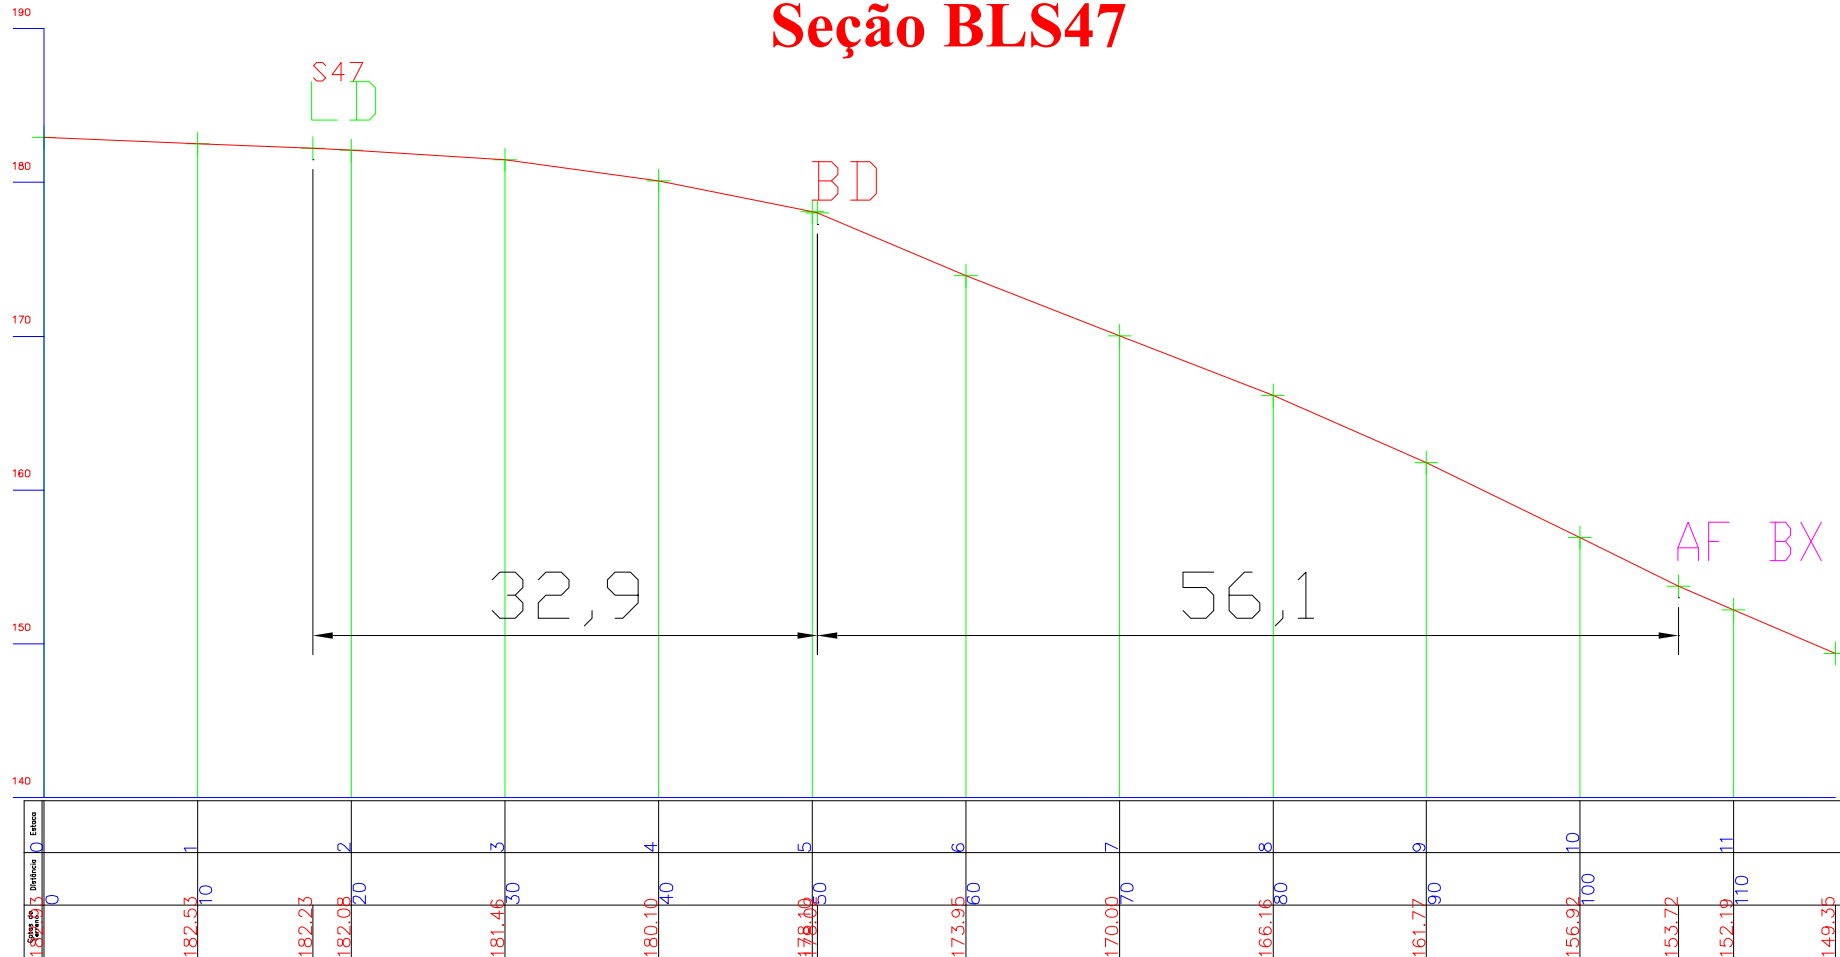

- AC - Acesso
- LD - Limite de Desmatamento
- BD - Borda
- AF - Afloramento
- BX - Bauxita ND - Nodular
- LT - Laterita

ESCALA 1:200 H 1:200 V