



SEÇÕES DE BORDA

2º SEMESTRE 2015

Seções da Mina do BELA CRUZ

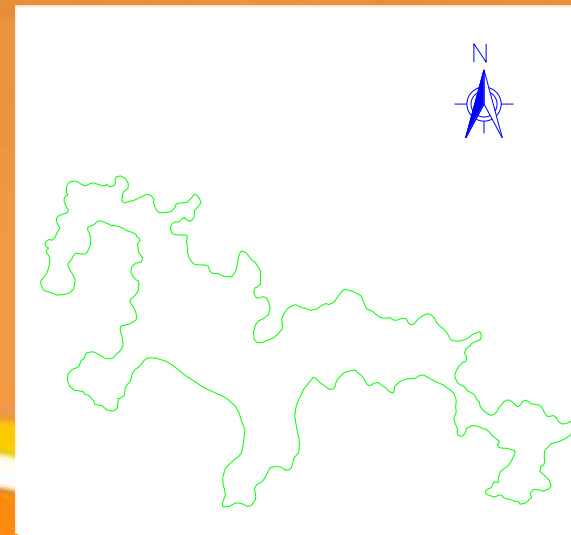

PERFIL LONGITUDINAL SEÇÕES DE BORDAS 2015

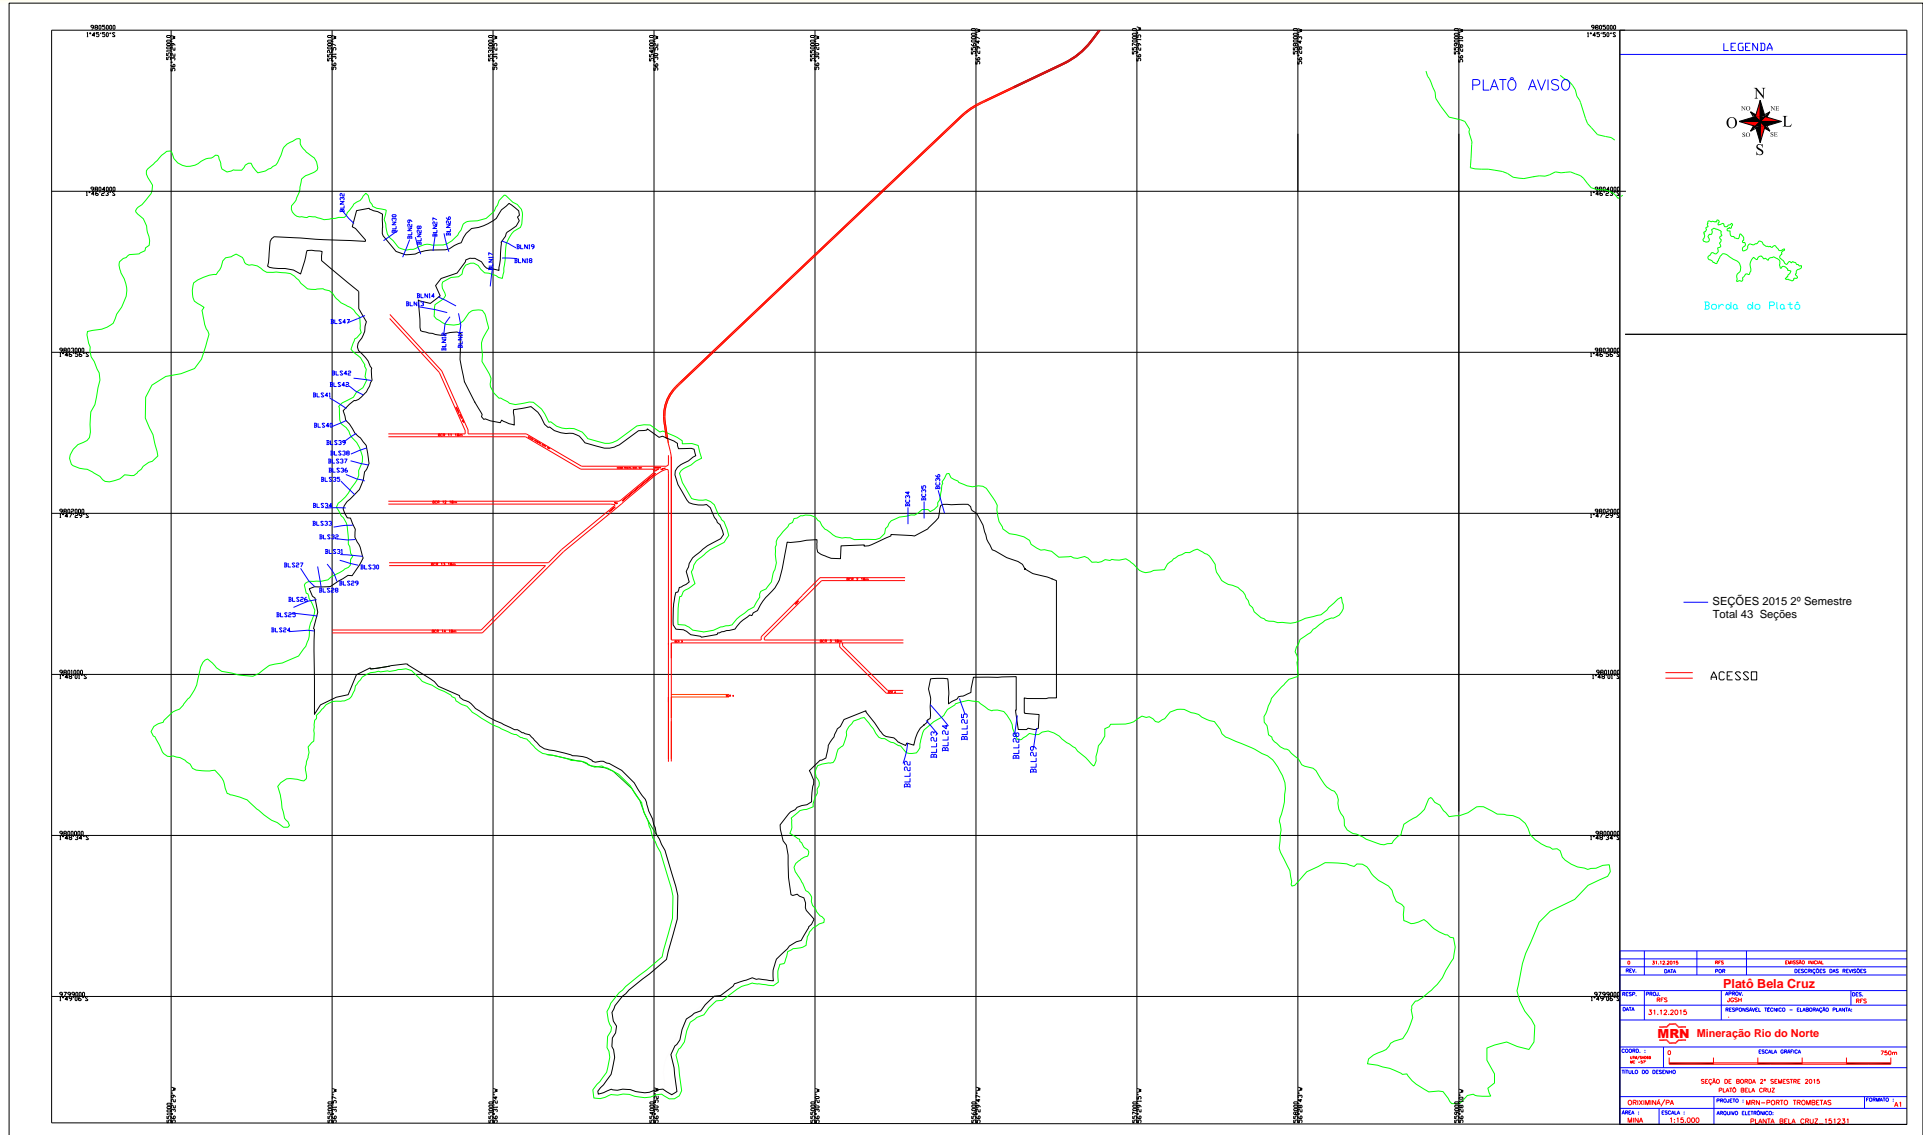

LEGENDA


Borda do Platô

— SEÇÕES 2015 2º Semestre
Total 43 Seções

— ACESSO

0	31.12.2015	RF5	URGENTE
REV.	DATA	PROJ.	DISPOSIÇÕES DAS REVISÕES
Plató Bela Cruz			
RESP.	RF5	PROJ.	RF5
DATA	31.12.2015	RESPONSÁVEL TÉCNICO - ELABORAÇÃO PLANTA	RF5
MRN Mineração Rio do Norte			
COORDENADAS: UTM PROJETO: SEÇÃO DE BORDA 2º SEMESTRE 2015 PLANO: PLATÔ BELA CRUZ DIMENSÃO: 1000x1000 ESCALA: 1:115.000 TÍTULO DO DESENHO: PLANTA BELA CRUZ - 151231			


Seção BC34

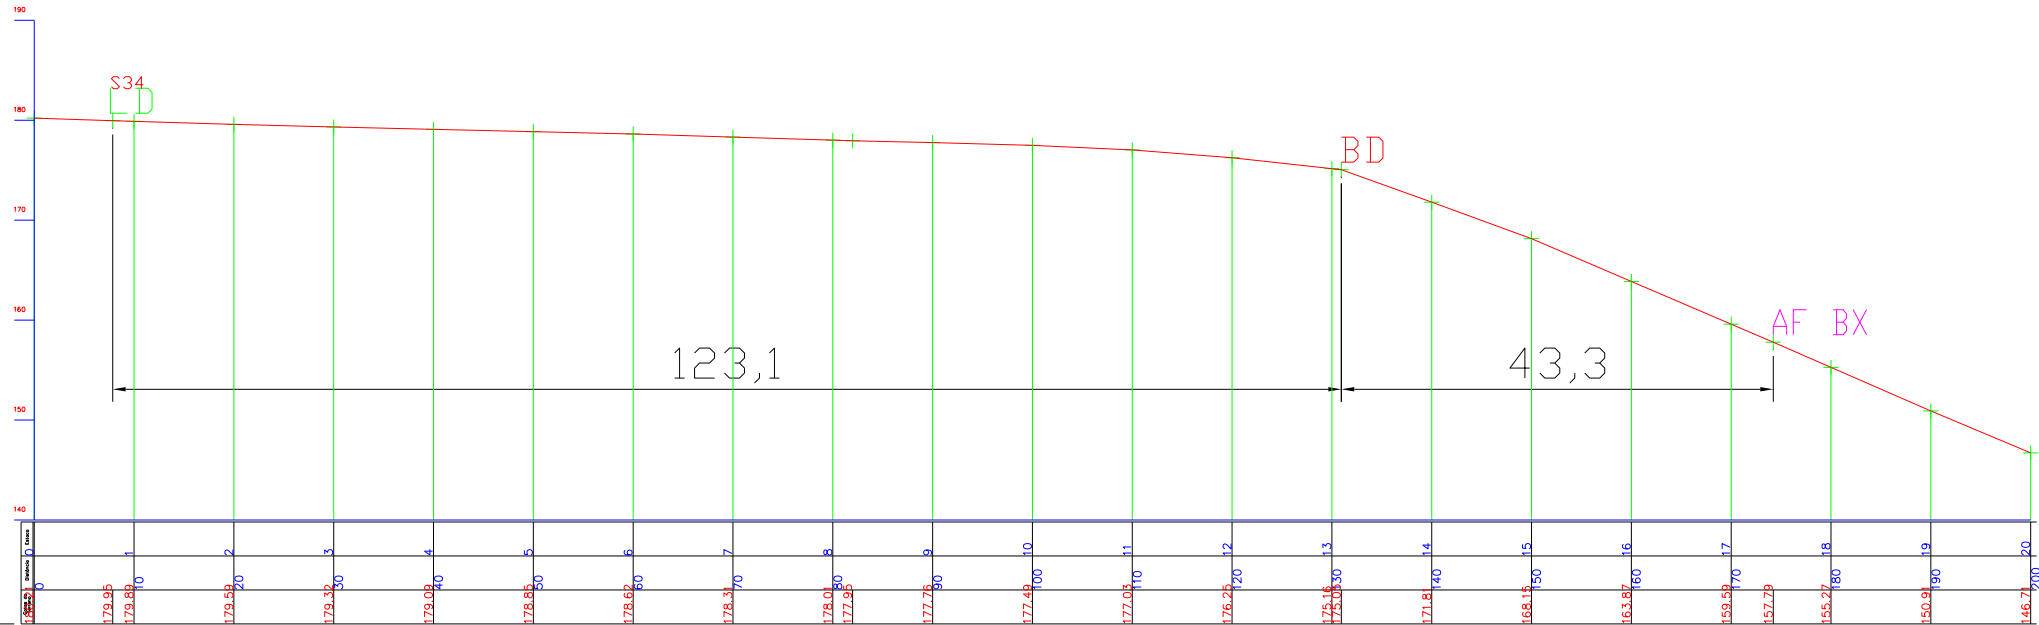

- AC - Acesso
- LD - Limite de Desmatamento
- BD - Borda
- AF - Afloramento
- BX - Bauxita ND - Nodular
- LT - Laterito

ESCALA 1:200 H 1:200 V


Seção BC35

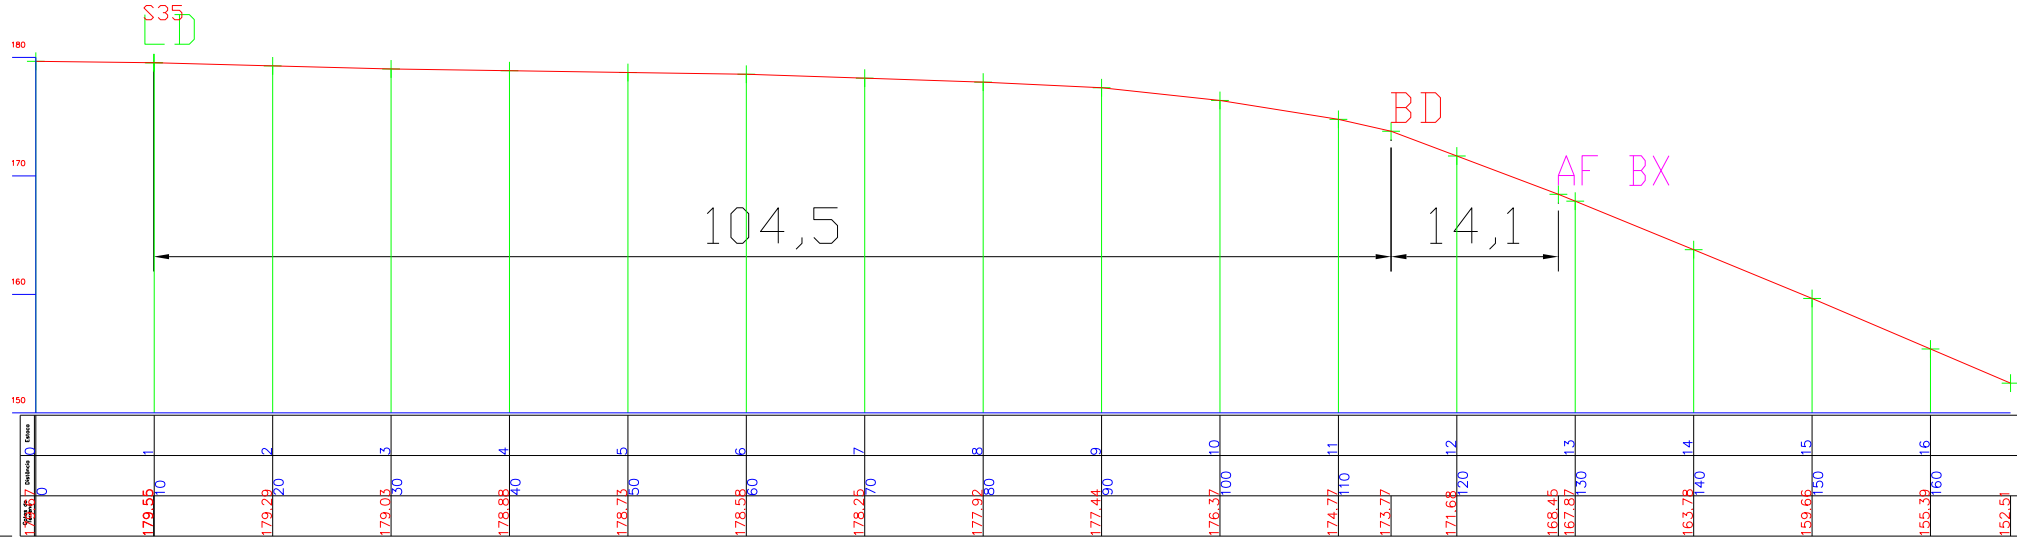

- AC - Acesso
- LD - Limite de Desmatamento
- BD - Borda
- AF - Afloramento
- BX - Bauxita ND - Nodular

ESCALA 1:200 H 1:200 V


Seção BC36

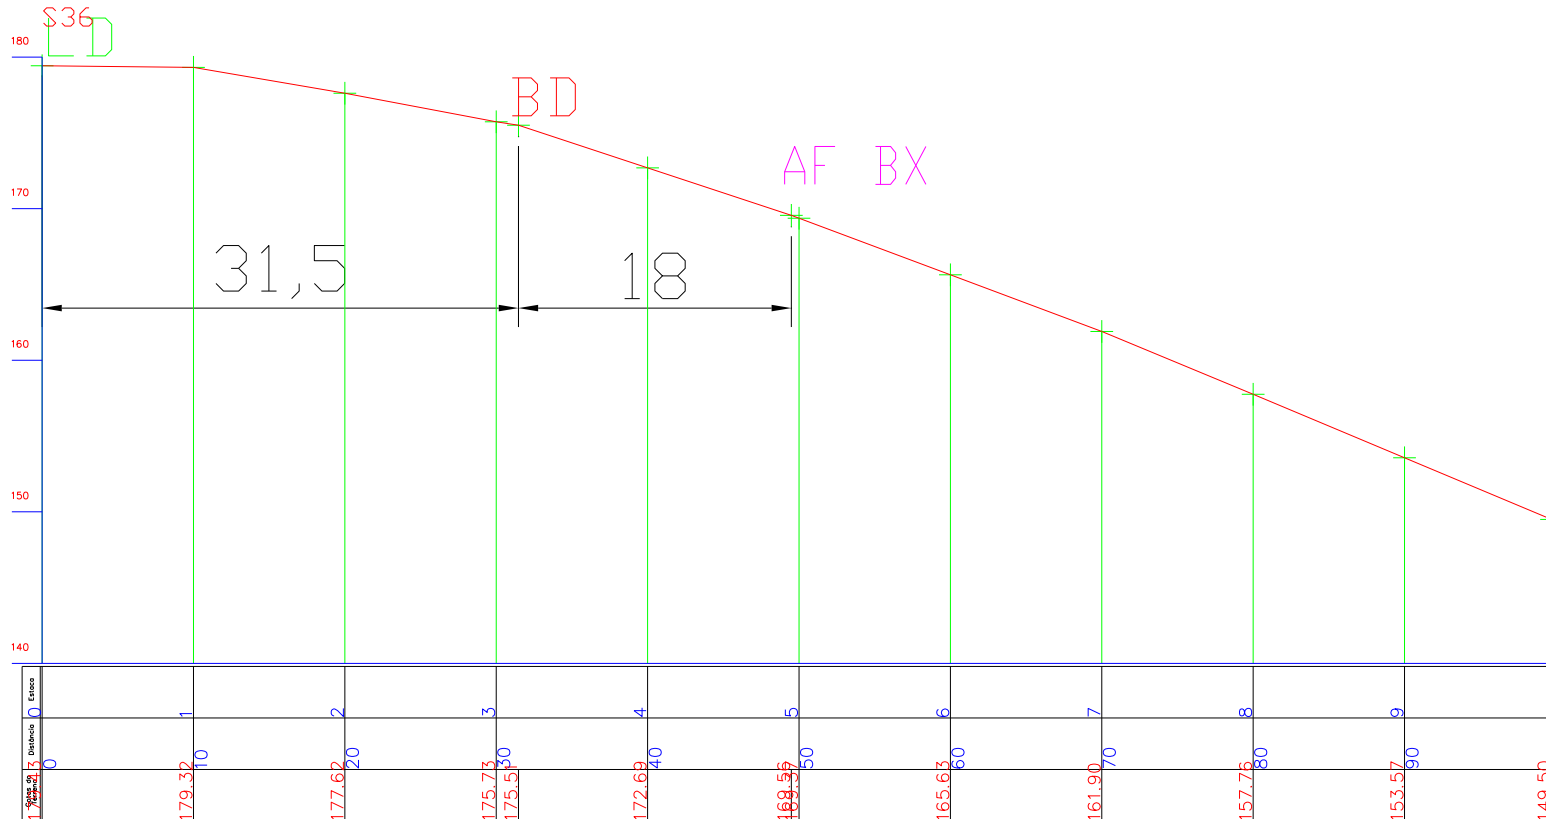

- AC - Acesso
- LD - Limite de Desmatamento
- BD - Borda
- AF - Afloramento
- BX - Bauxita ND - Nodular
- LT - Laterita

ESCALA 1:200 H 1:200 V


Seção BLL22

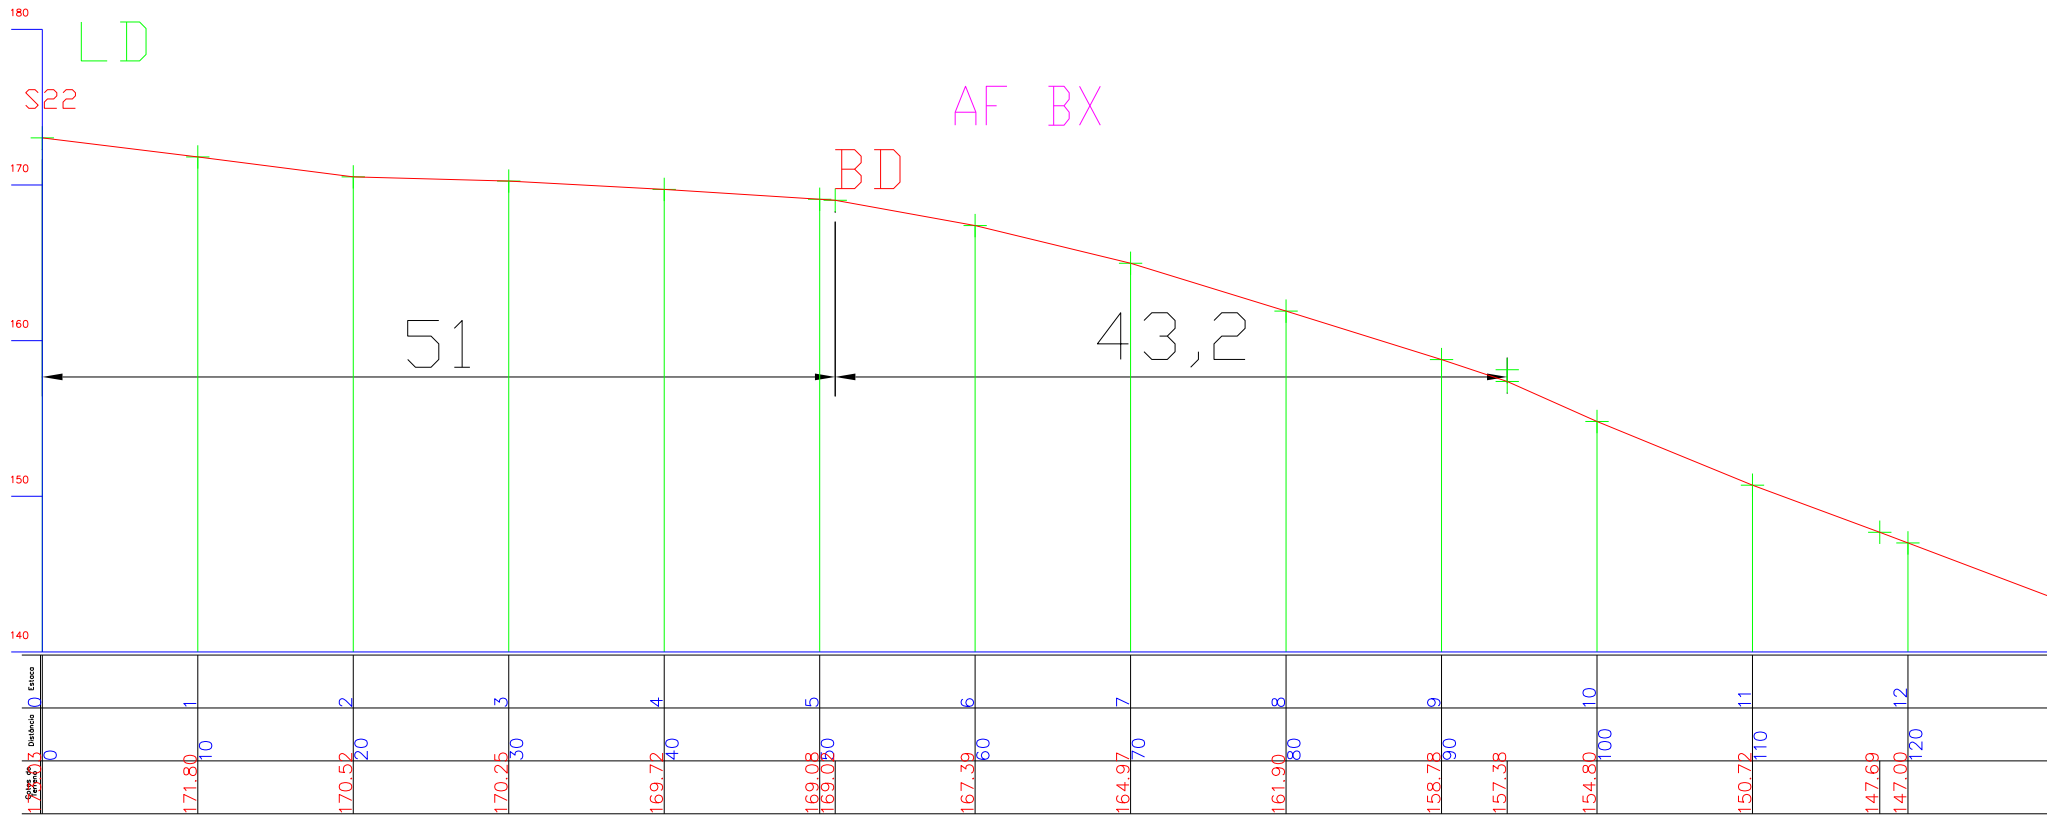

- AC - Acesso
- LD - Limite de Desmatamento
- BD - Borda
- AF - Afloramento
- BX - Bauxita ND - Nodular

ESCALA 1:200 H 1:200 V


Seção BLL23

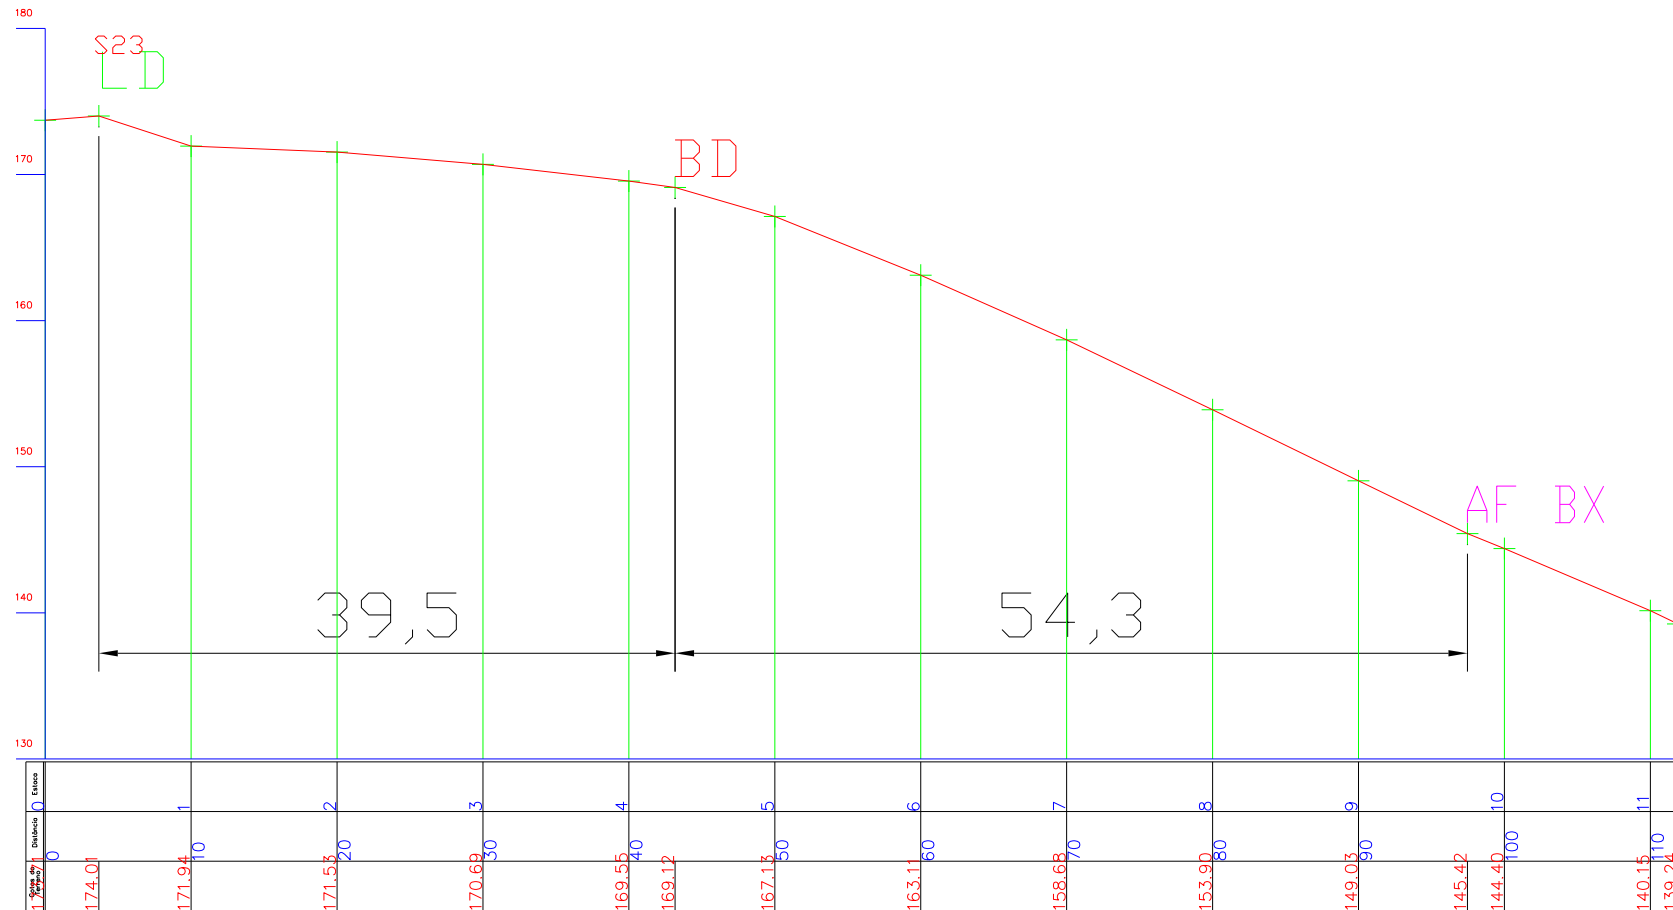

- AC - Acesso
- LD - Limite de Desmatamento
- BD - Borda
- AF - Afloramento
- BX - Bauxita ND - Nodular
- LT - Laterita

ESCALA 1:200 H 1:200 V

Seção BLL24

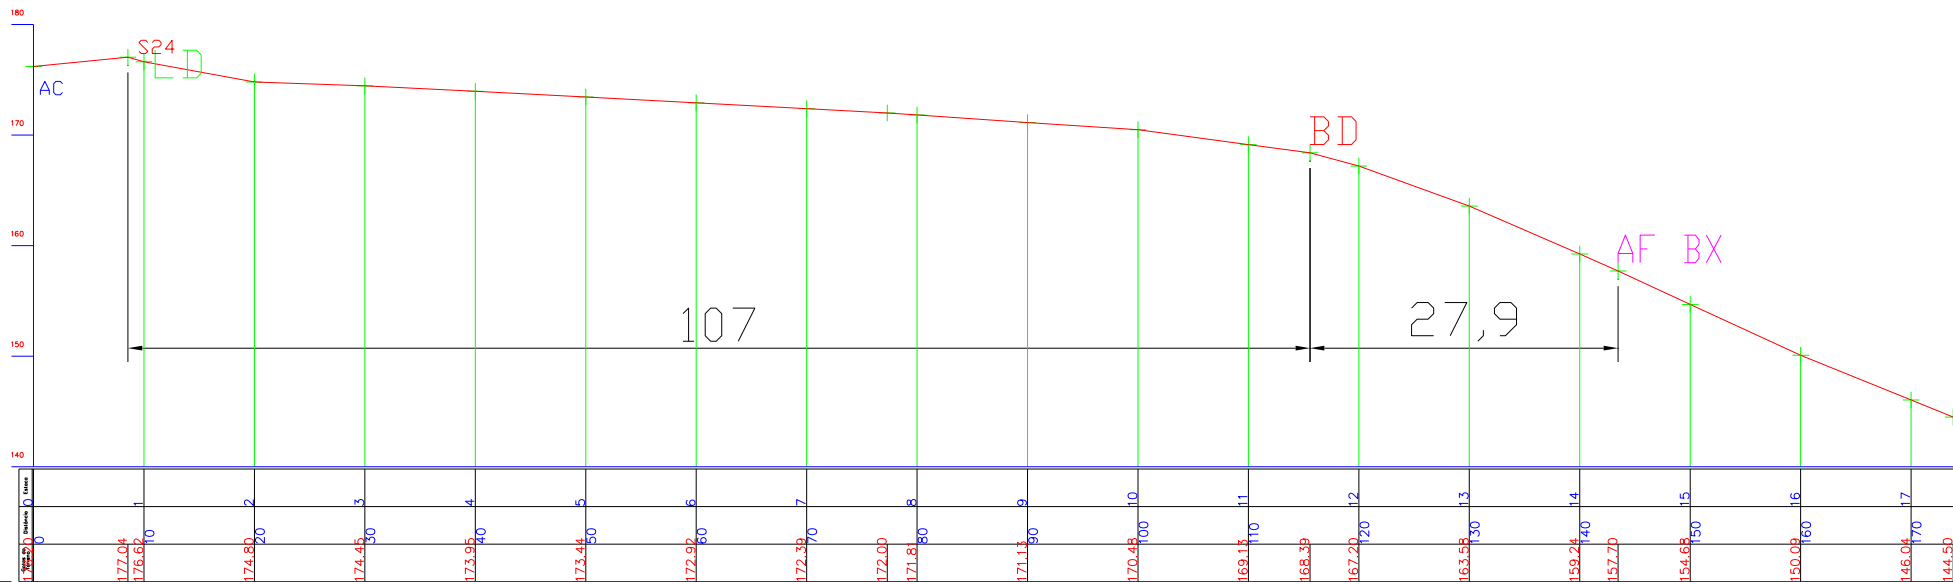


AC - Acesso
 LD - Limite de Desmatamento
 BD - Borda
 AF - Afloramento
 BX - Bauxita ND - Nodular
 LT - Laterita

ESCALA 1:200 H 1:200 V

PERFIL LONGITUDINAL SEÇÕES DE BORDAS 2015




Seção BLL25

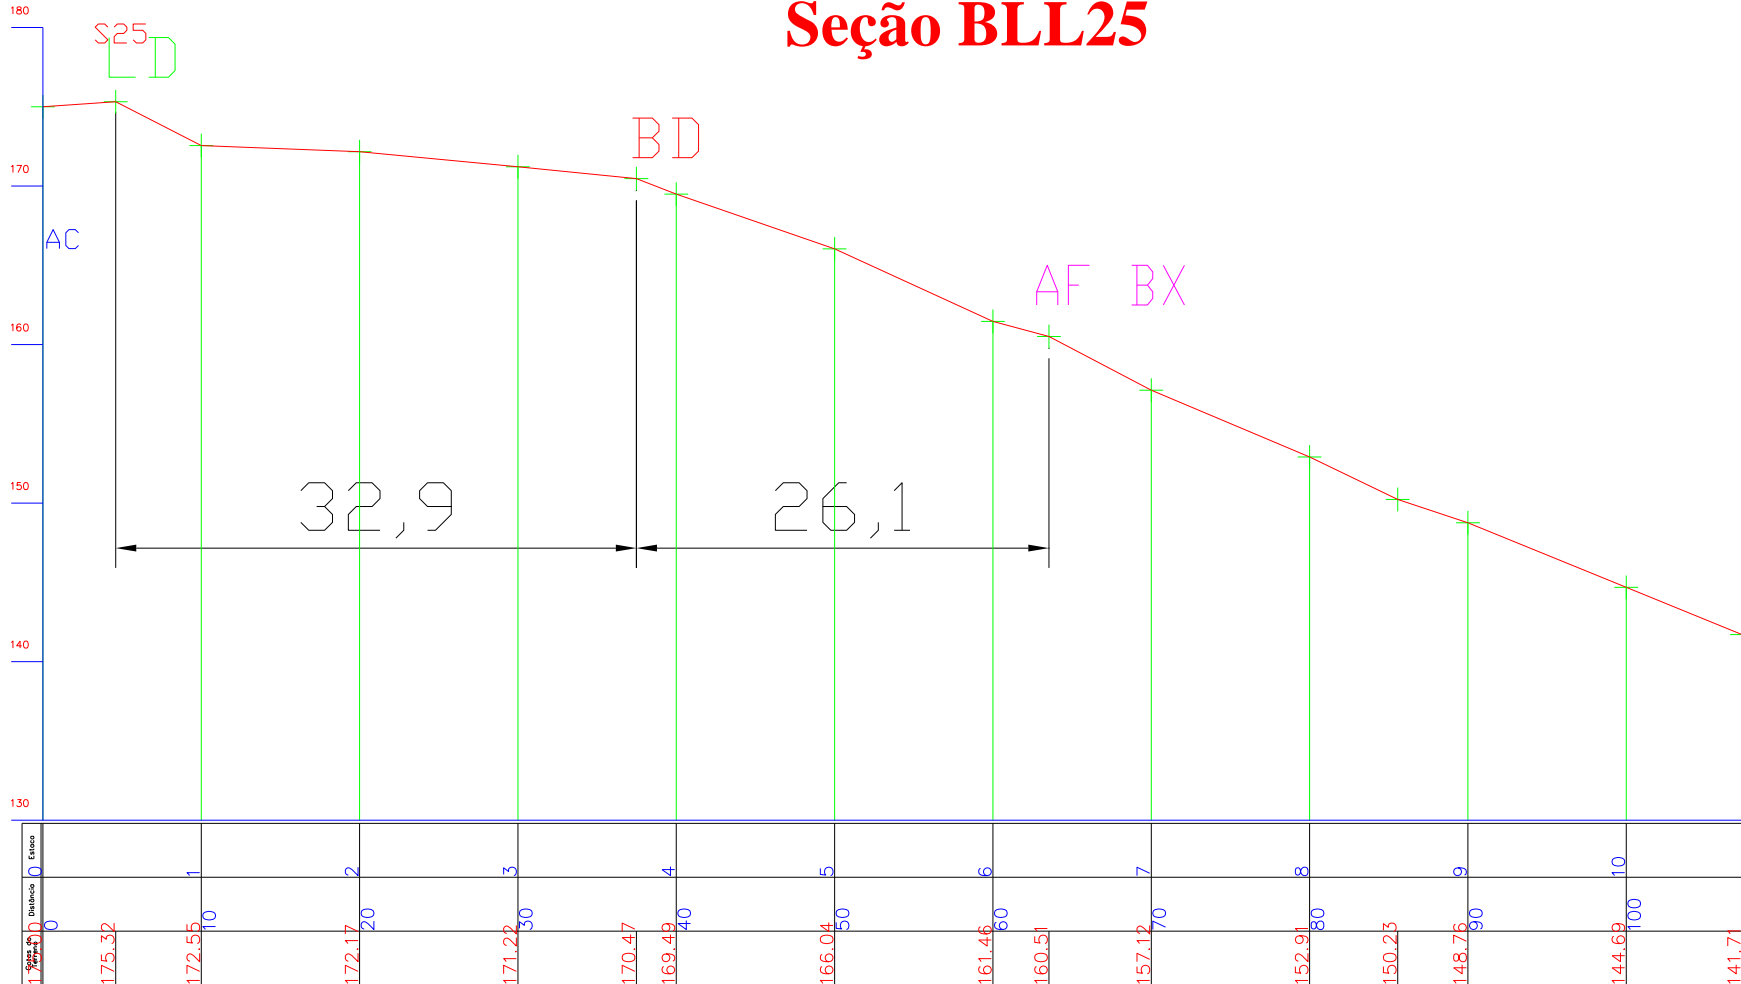

- AC - Acesso
- LD - Limite de Desmatamento
- BD - Borda
- AF - Afloramento
- BX - Bauxita ND - Nodular
- LT - Laterita

ESCALA 1:200 H 1:200 V


Seção BLL28

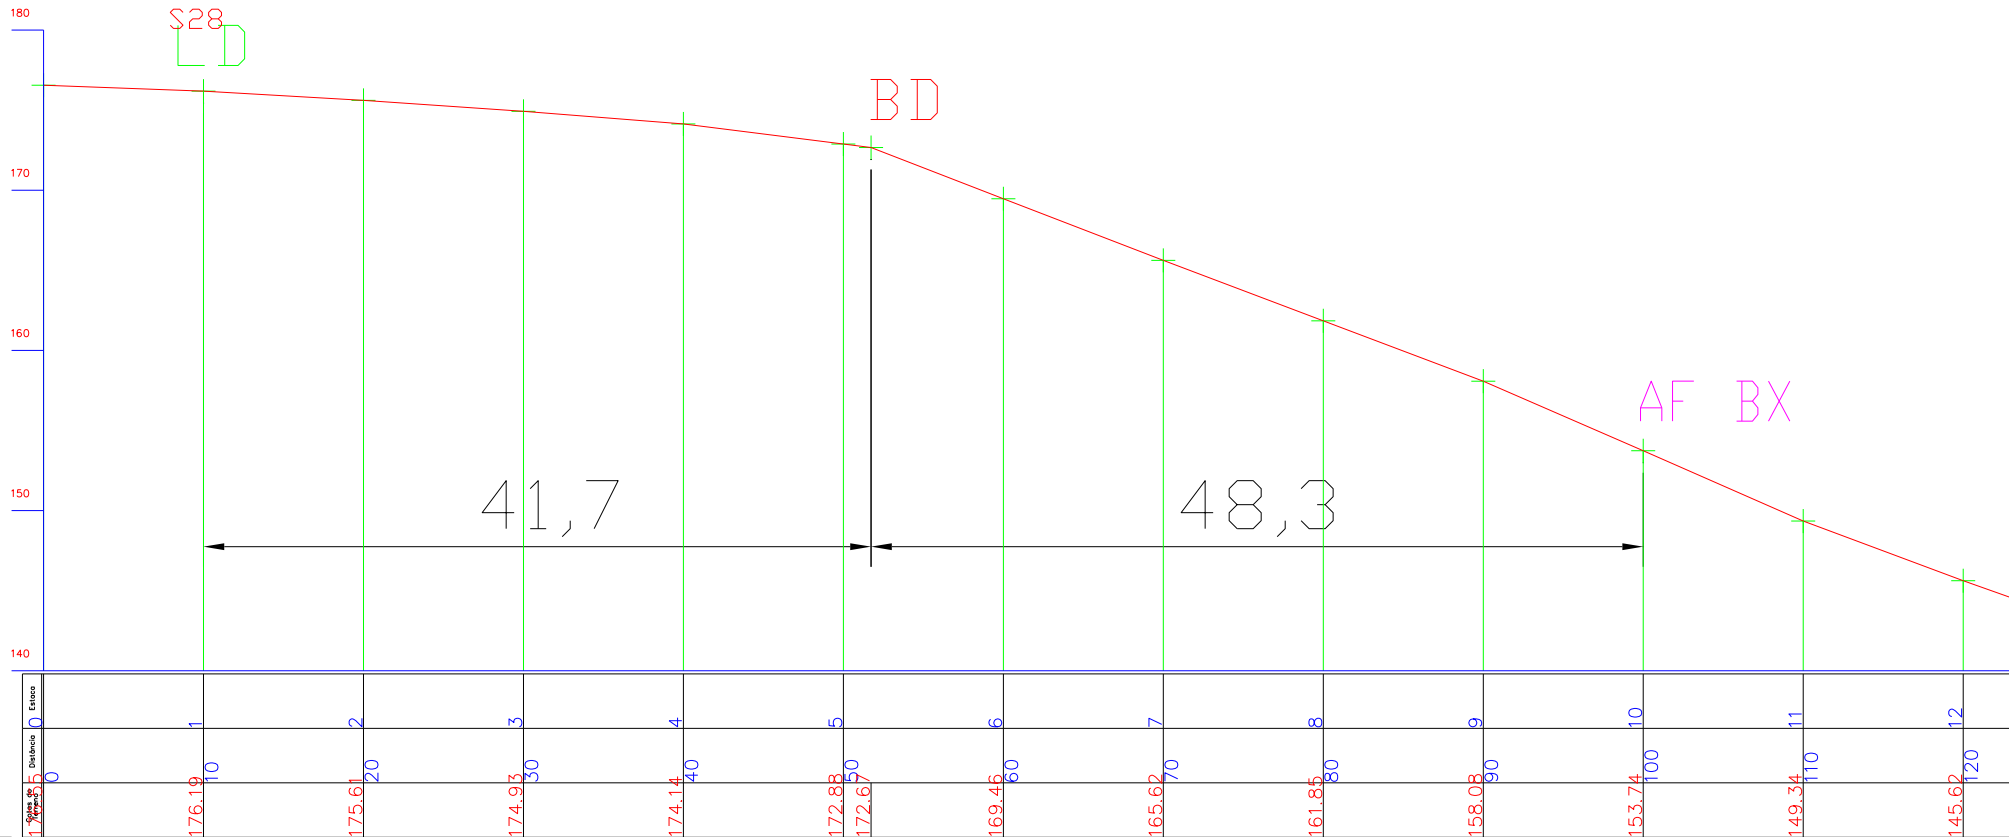

- AC - Acesso
- LD - Limite de Desmatamento
- BD - Borda
- AF - Afloramento
- BX - Bauxita ND - Nodular
- LT - Laterita

ESCALA 1:200 H 1:200 V


Seção BLL29

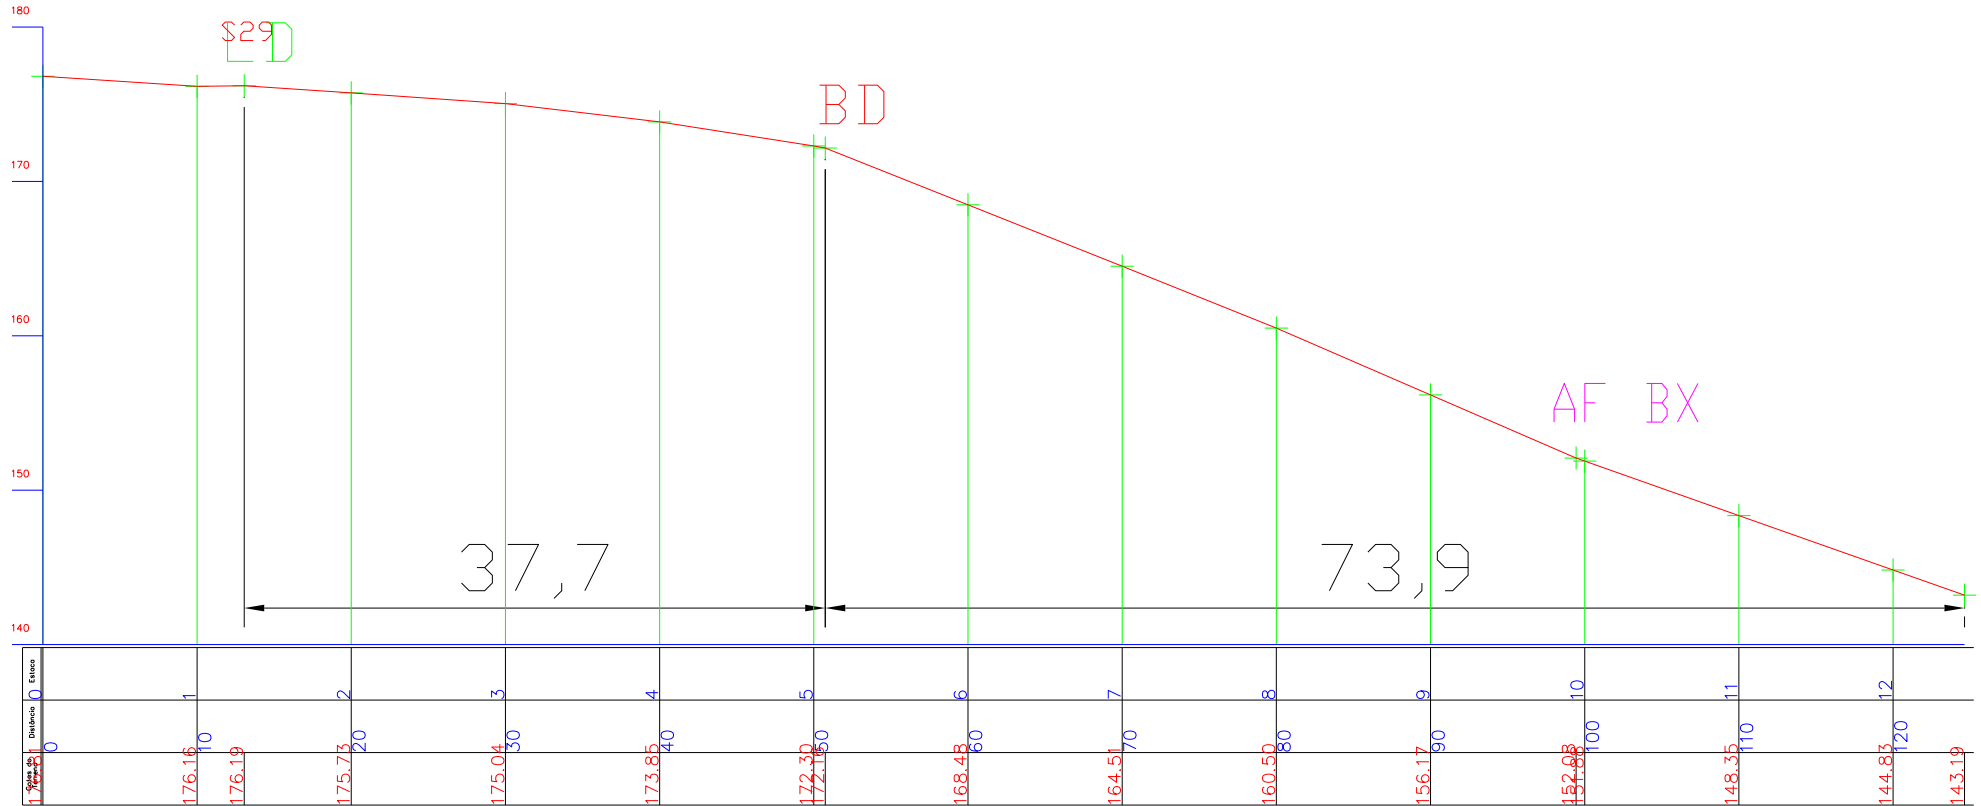

- AC - Acesso
- LD - Limite de Desmatamento
- BD - Borda
- AF - Afloramento
- BX - Bauxita ND - Nodular
- LT - Laterita

ESCALA 1:200 H 1:200 V


Seção BLN11

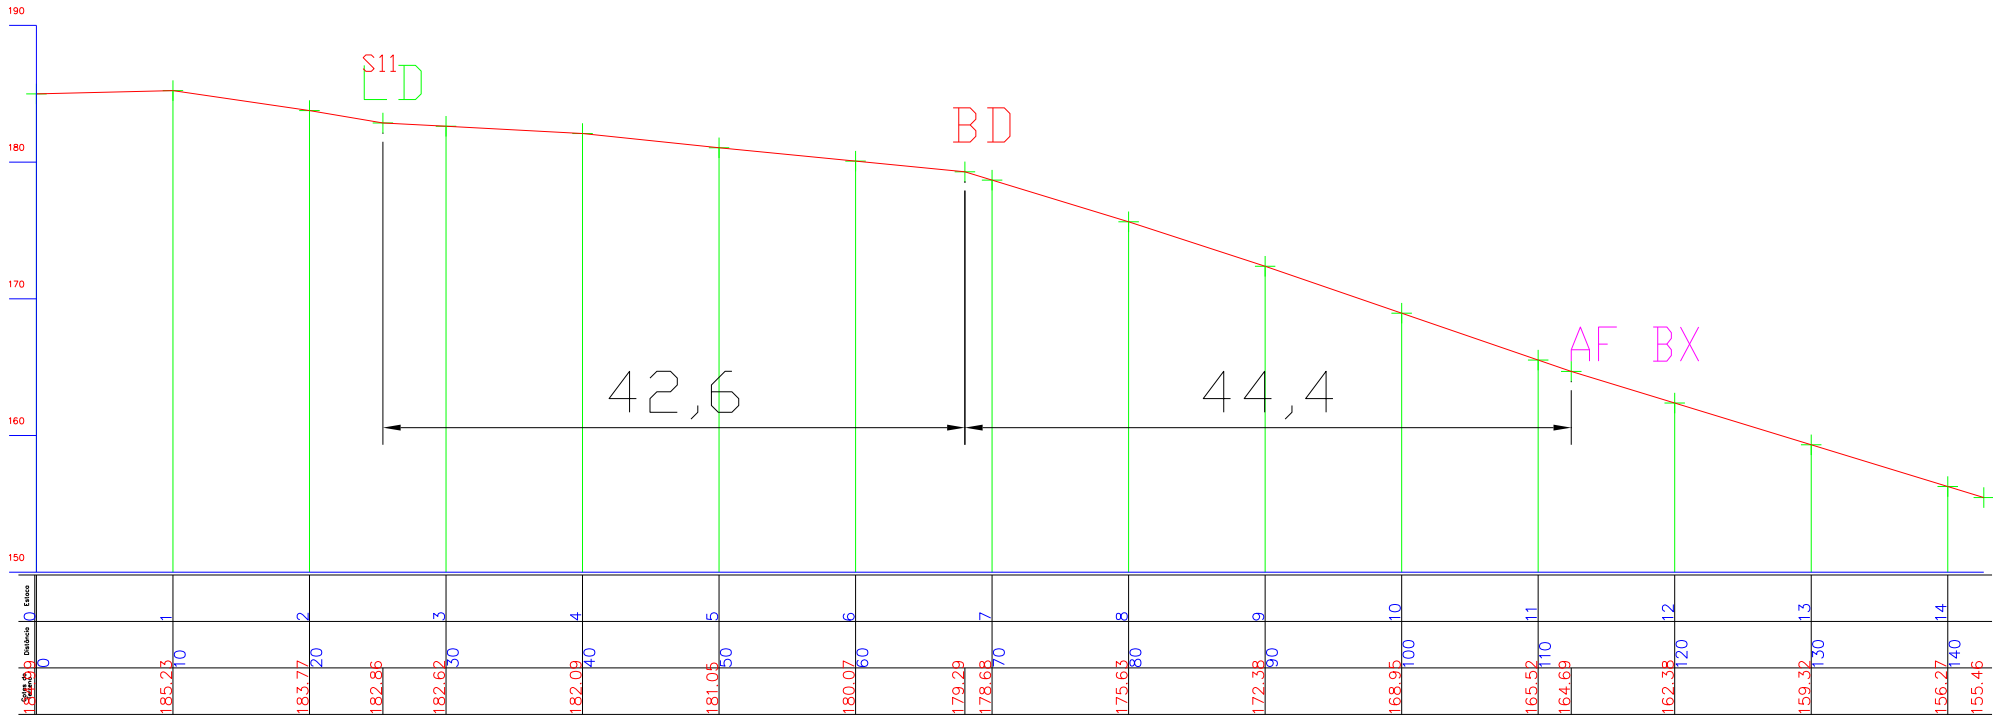

- AC - Acesso
- LD - Limite de Desmatamento
- BD - Borda
- AF - Afloramento
- BX - Bauxita ND - Nodular

ESCALA 1:200 H 1:200 V


Seção BLN12

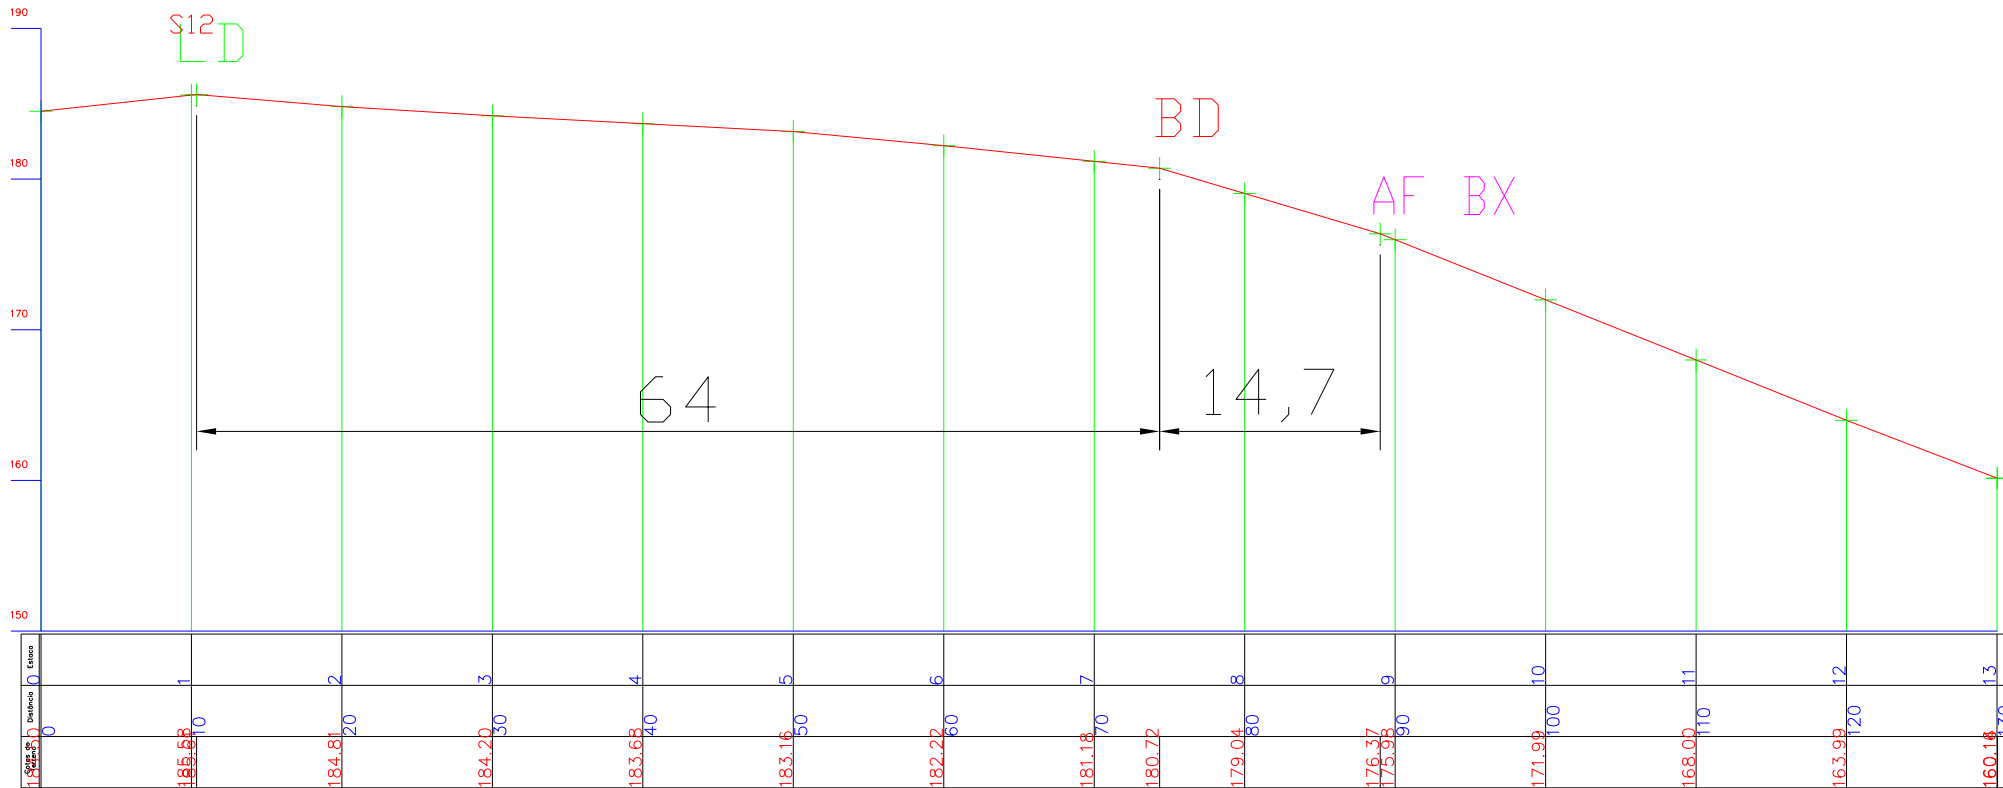

- AC - Acesso
- LD - Limite de Desmatamento
- BD - Borda
- AF - Afloramento
- BX - Bauxita ND - Nodular
- LT - Laterita

ESCALA 1:200 H 1:200 V


Seção BLN13

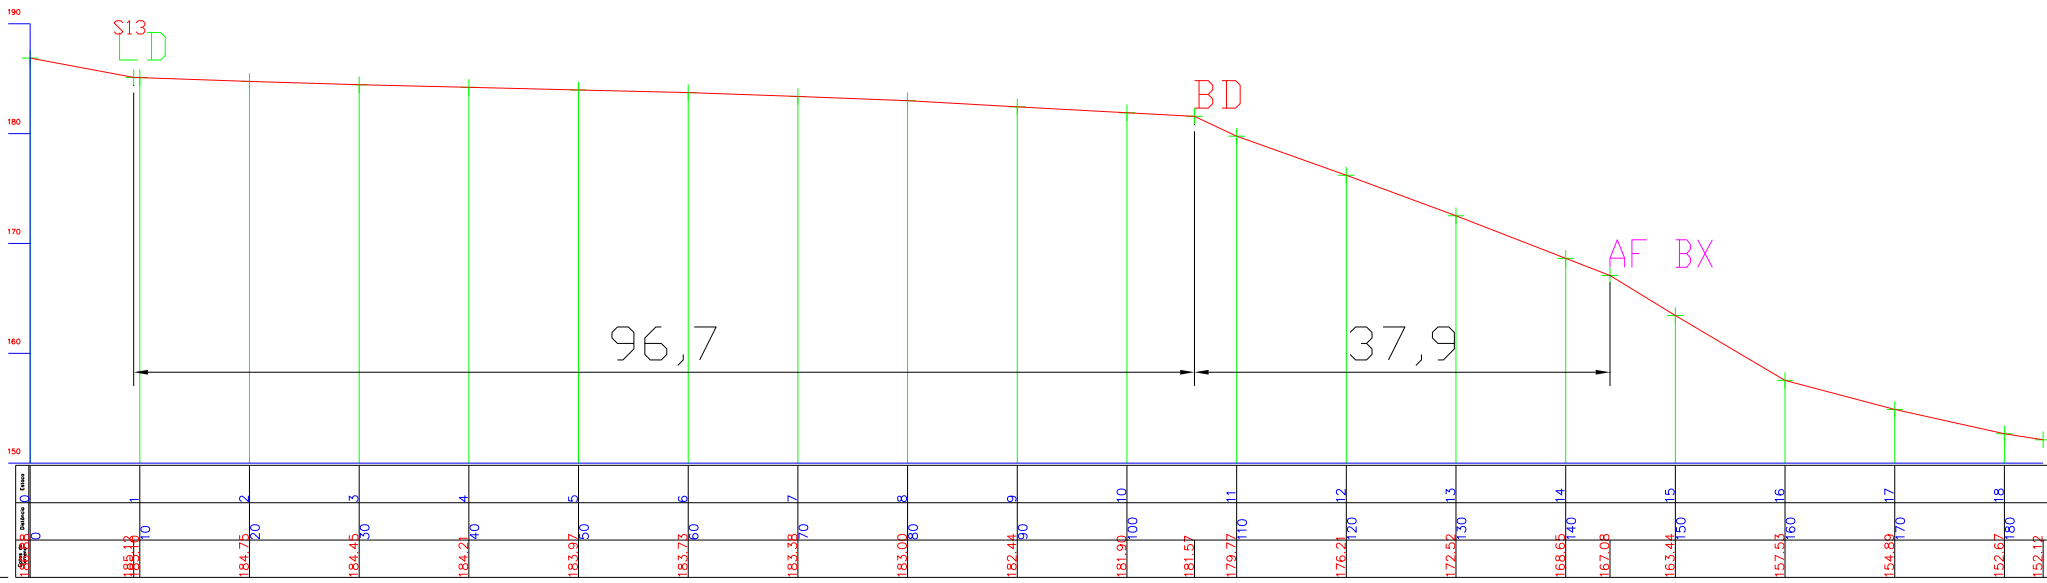

- AC - Acesso
- LD - Limite de Desmatamento
- BD - Borda
- AF - Afloramento
- BX - Bauxita ND - Nodular

ESCALA 1:200 H 1:200 V


Seção BLN14

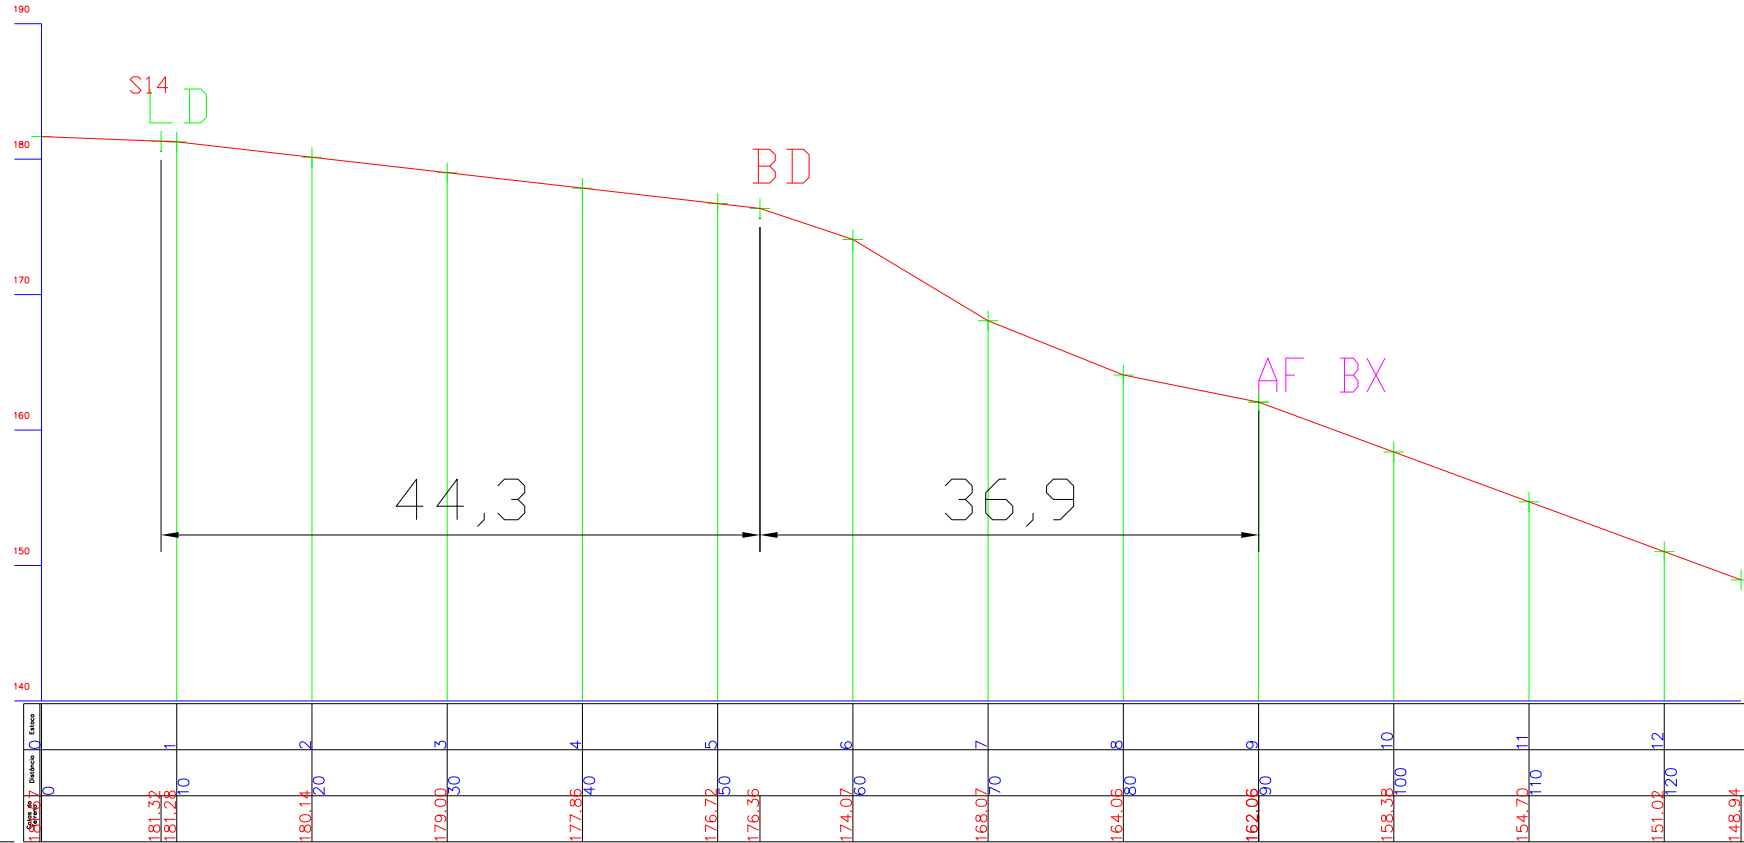

- AC - Acesso
- LD - Limite de Desmatamento
- BD - Borda
- AF - Afloramento
- BX - Bauxita ND - Nodular
- LT - Laterita

ESCALA 1:200 H 1:200 V


Seção BLN17

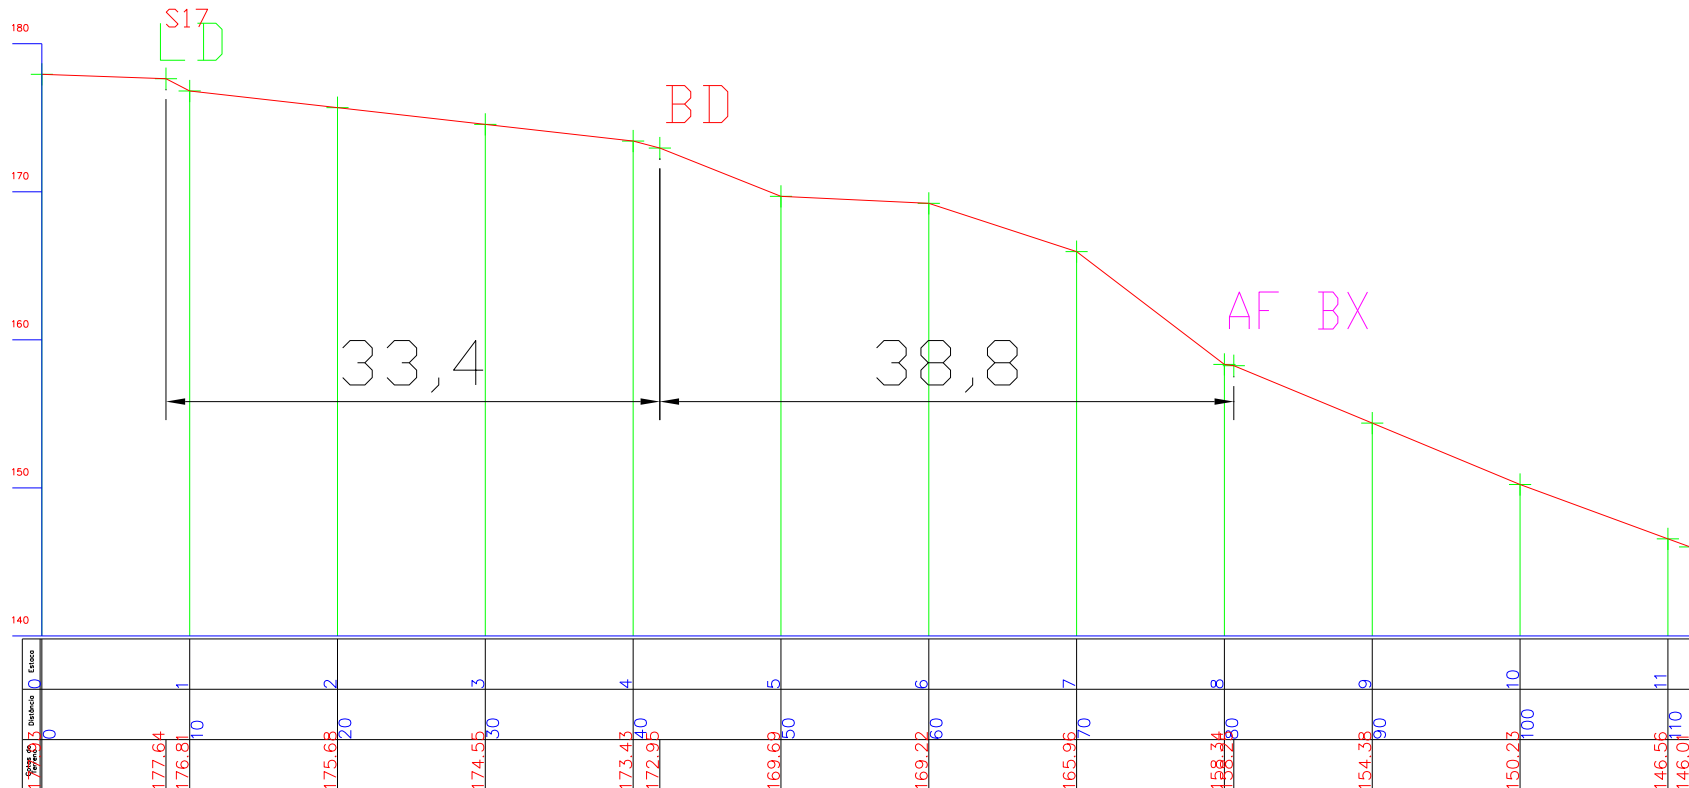

- AC - Acesso
- LD - Limite de Desmatamento
- BD - Borda
- AF - Afloramento
- BX - Bauxita ND - Nodular
- LT - Laterita

ESCALA 1:200 H 1:200 V


Seção BLN18

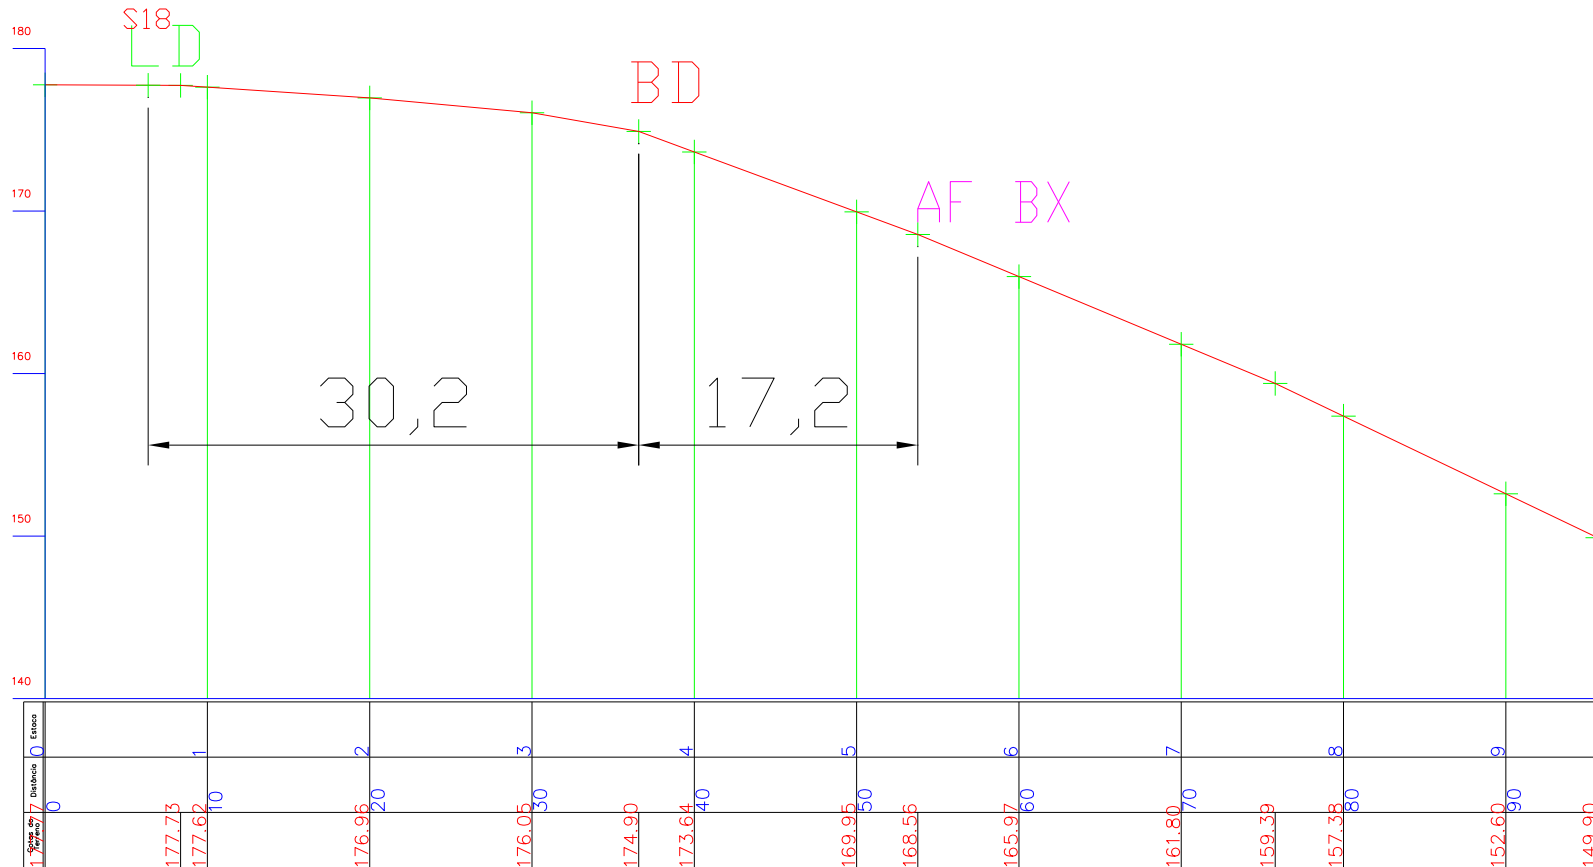

- AC - Acesso
- LD - Limite de Desmatamento
- BD - Borda
- AF - Afloramento
- BX - Bauxita ND - Nodular
- LT - Laterita

ESCALA 1:200 H 1:200 V


Seção BLN19

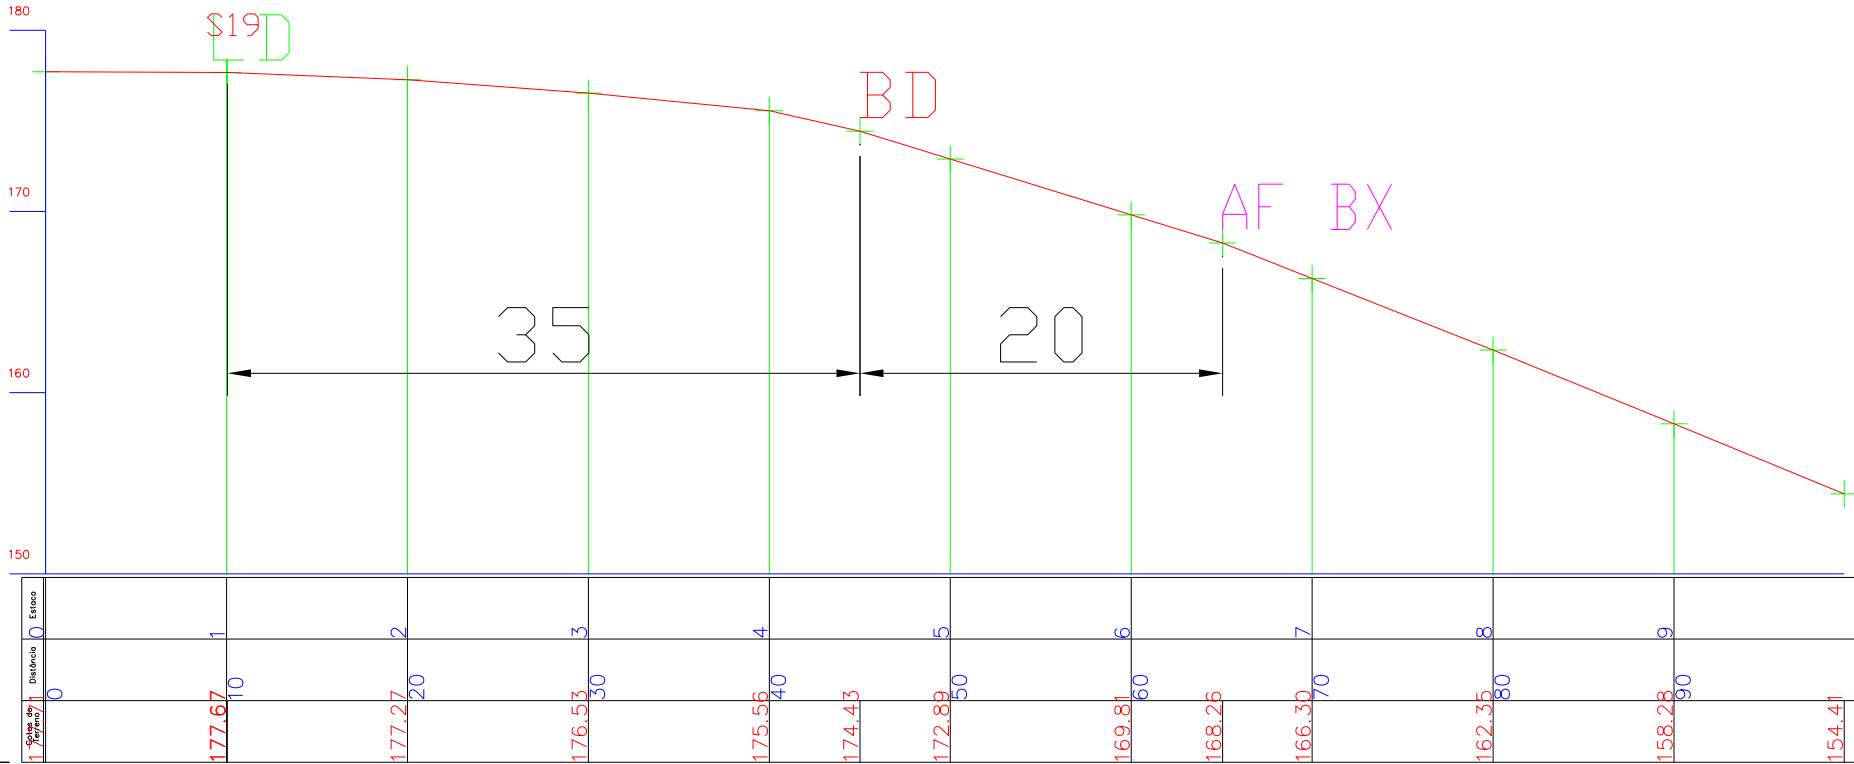

- AC - Acesso
- LD - Limite de Desmatamento
- BD - Borda
- AF - Afloramento
- BX - Bauxita ND - Nodular
- LT - Laterita

ESCALA 1:200 H 1:200 V


Seção BLN26

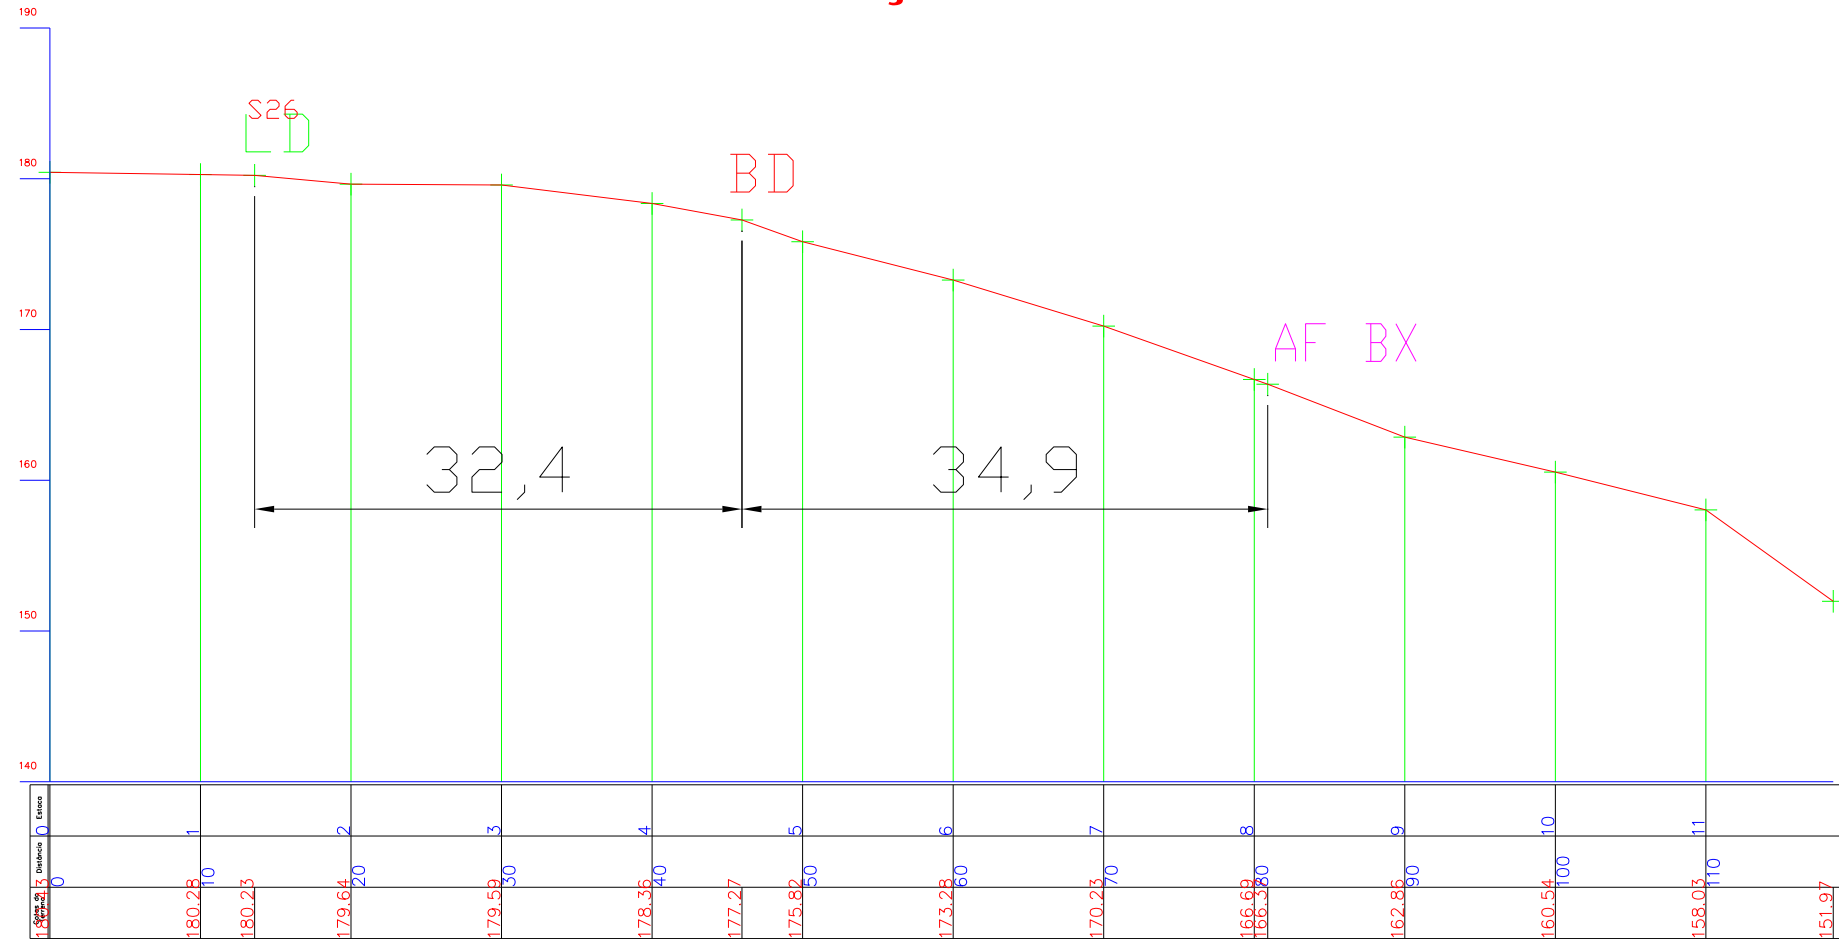

- AC - Acesso
- LD - Limite de Desmatamento
- BD - Borda
- AF - Afloramento
- BX - Bauxita ND - Nodular
- LT - Laterita

ESCALA 1:200 H 1:200 V


Seção BLN27

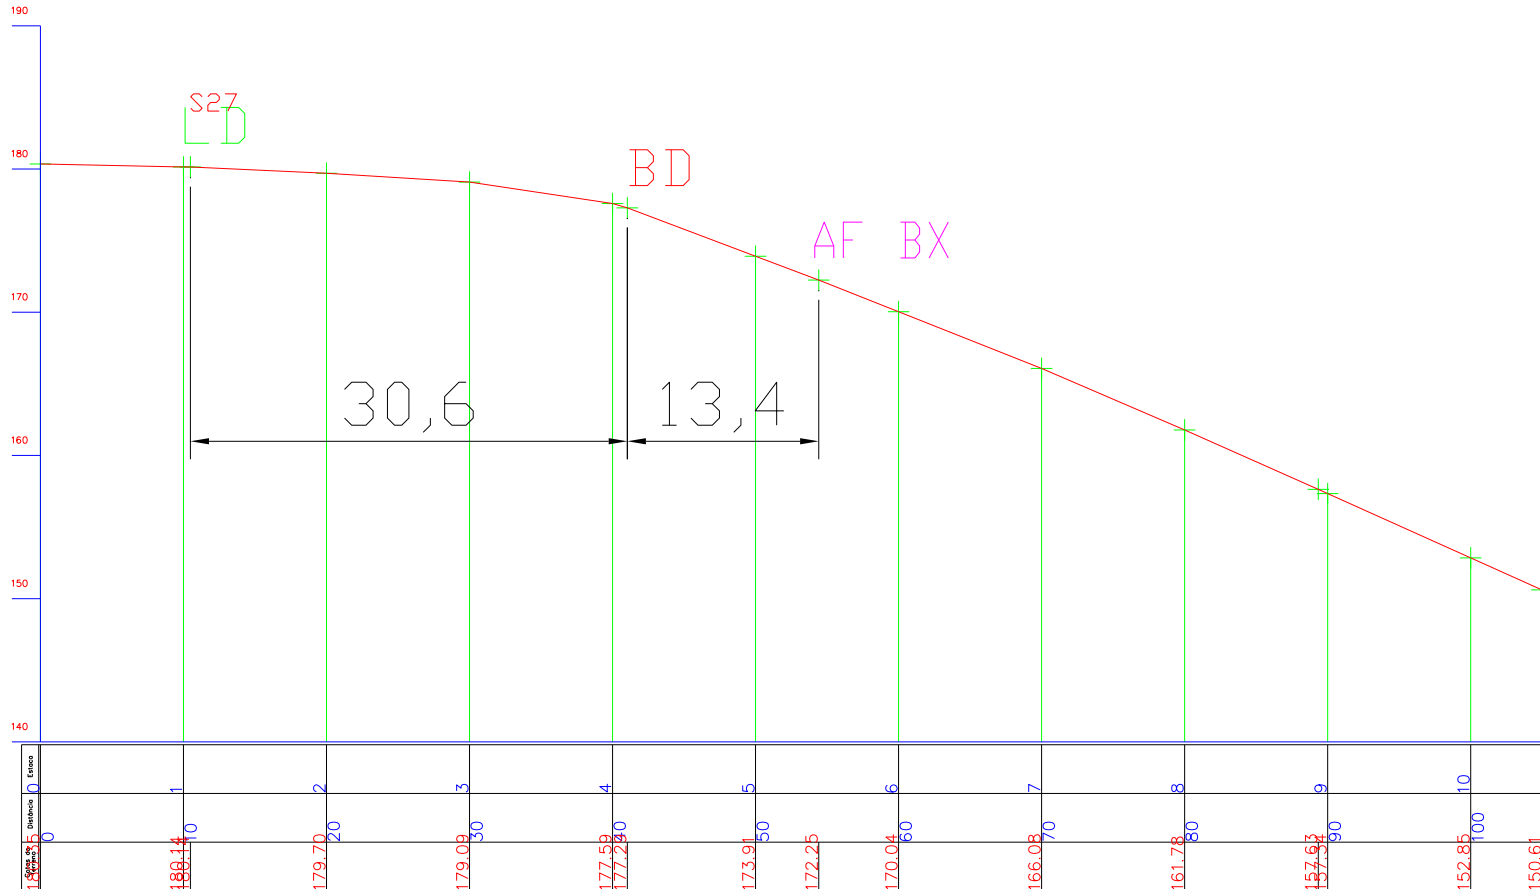

- AC - Acesso
- LD - Limite de Desmatamento
- BD - Borda
- AF - Afloramento
- BX - Bauxita ND - Nodular
- LT - Laterita

ESCALA 1:200 H 1:200 V


Seção BLN28

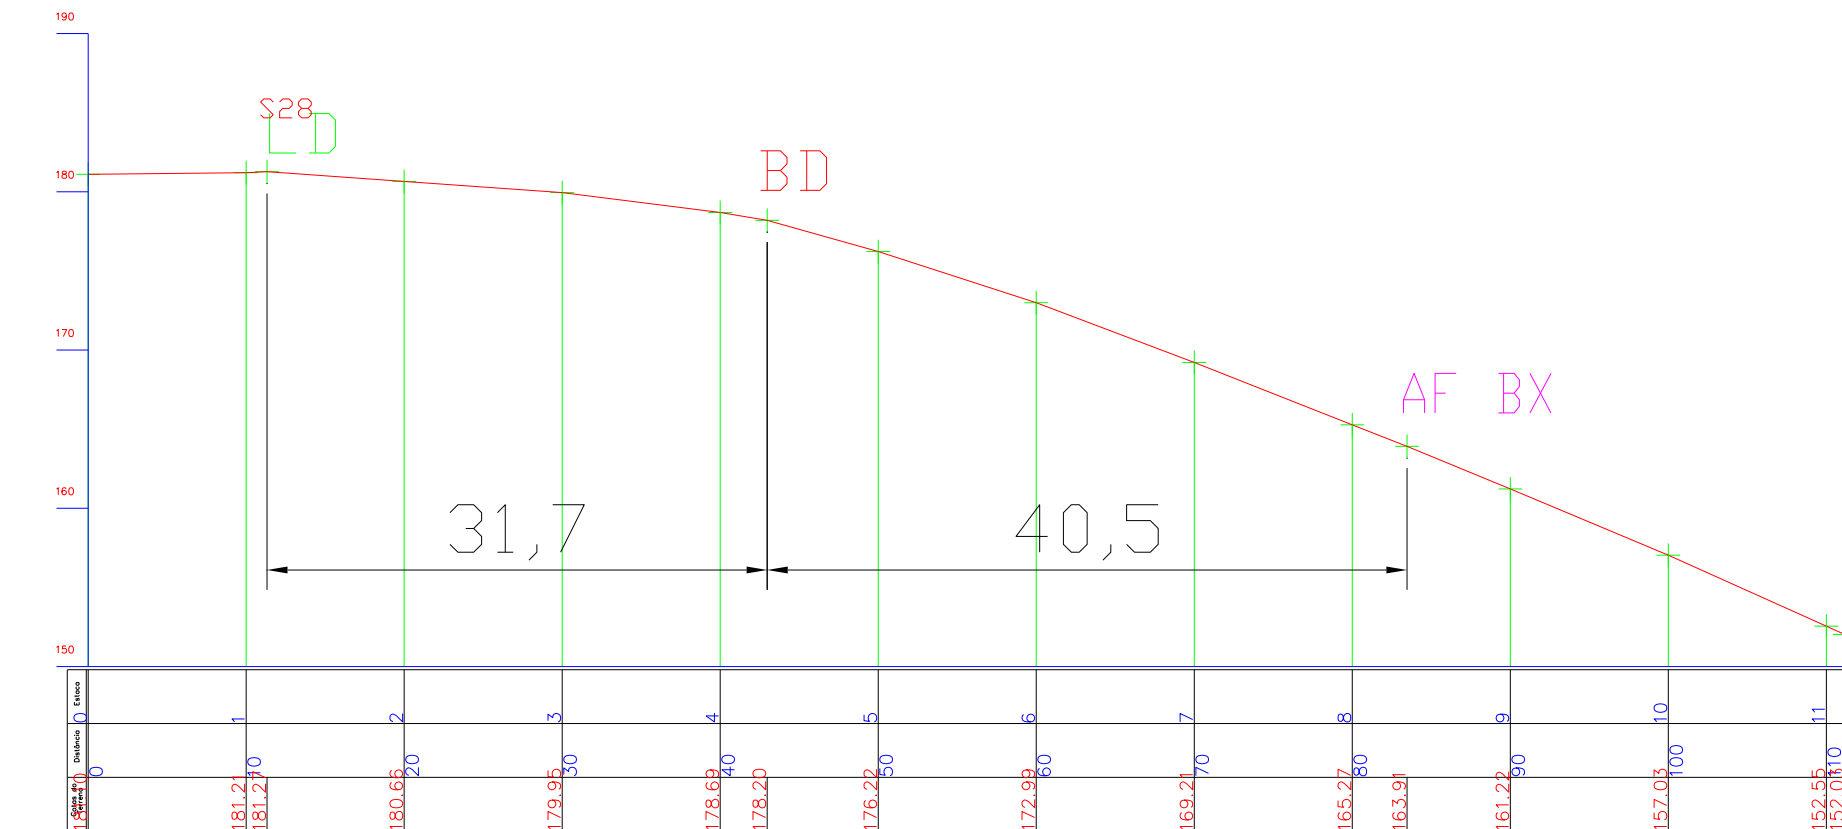

- AC - Acesso
- LD - Limite de Desmatamento
- BD - Borda
- AF - Afloramento
- BX - Bauxita ND - Nodular
- LT - Laterita

ESCALA 1:200 H 1:200 V


Seção BLN29

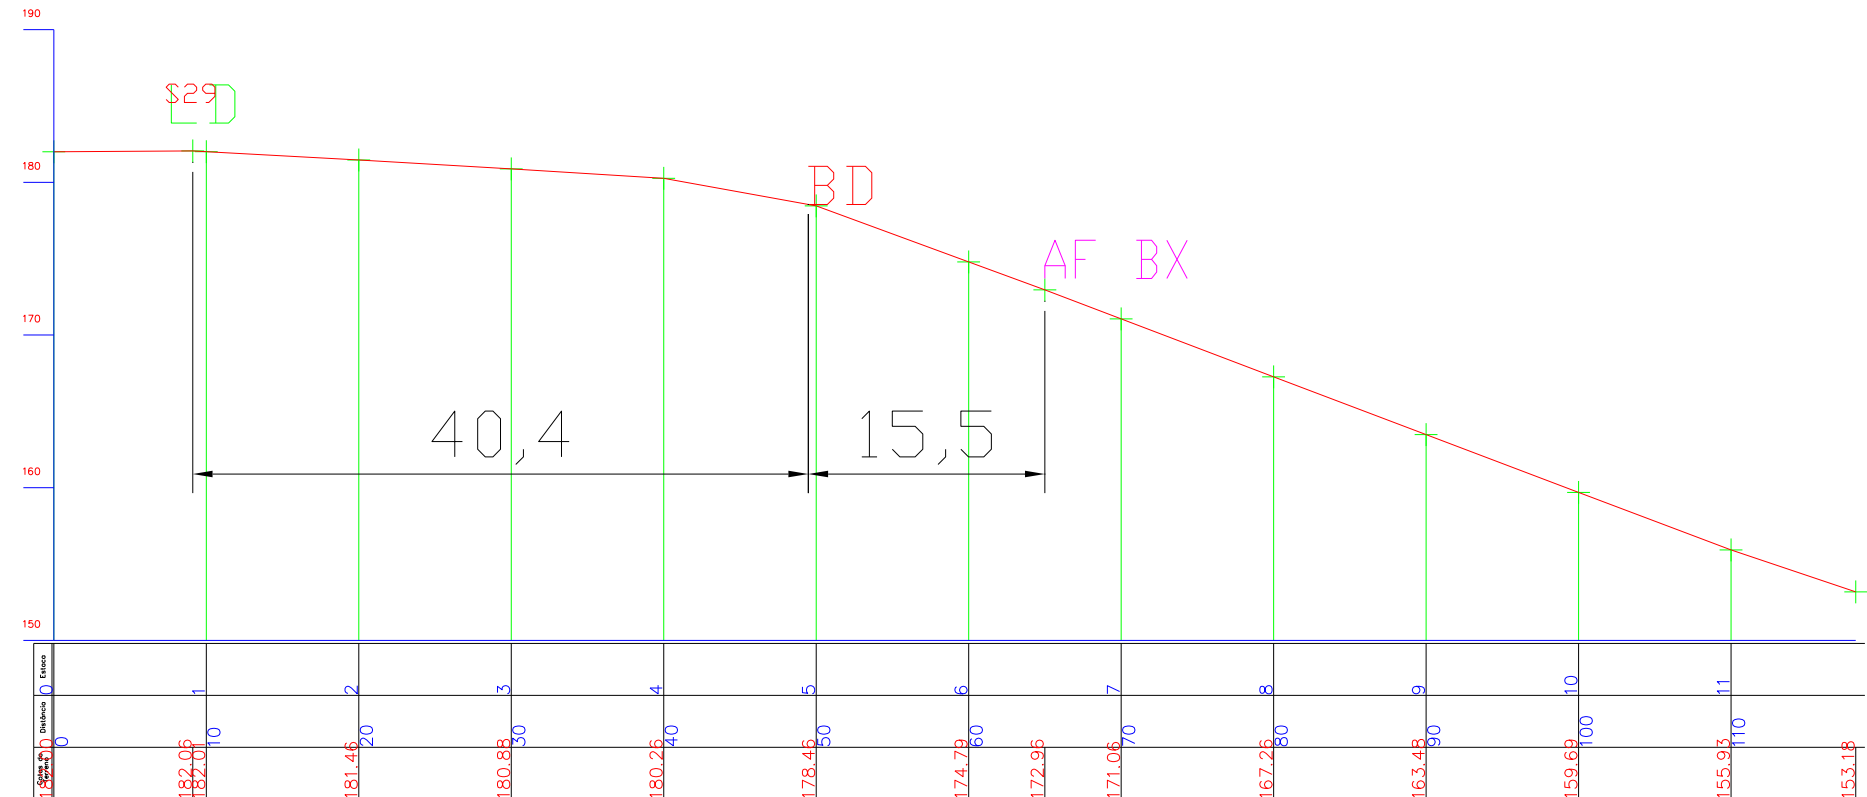

AC - Acesso
 LD - Limite de Desmatamento
 BD - Borda
 AF - Afloramento
 BX - Bauxita ND - Nodular

ESCALA 1:200 H 1:200 V


Seção BLN30

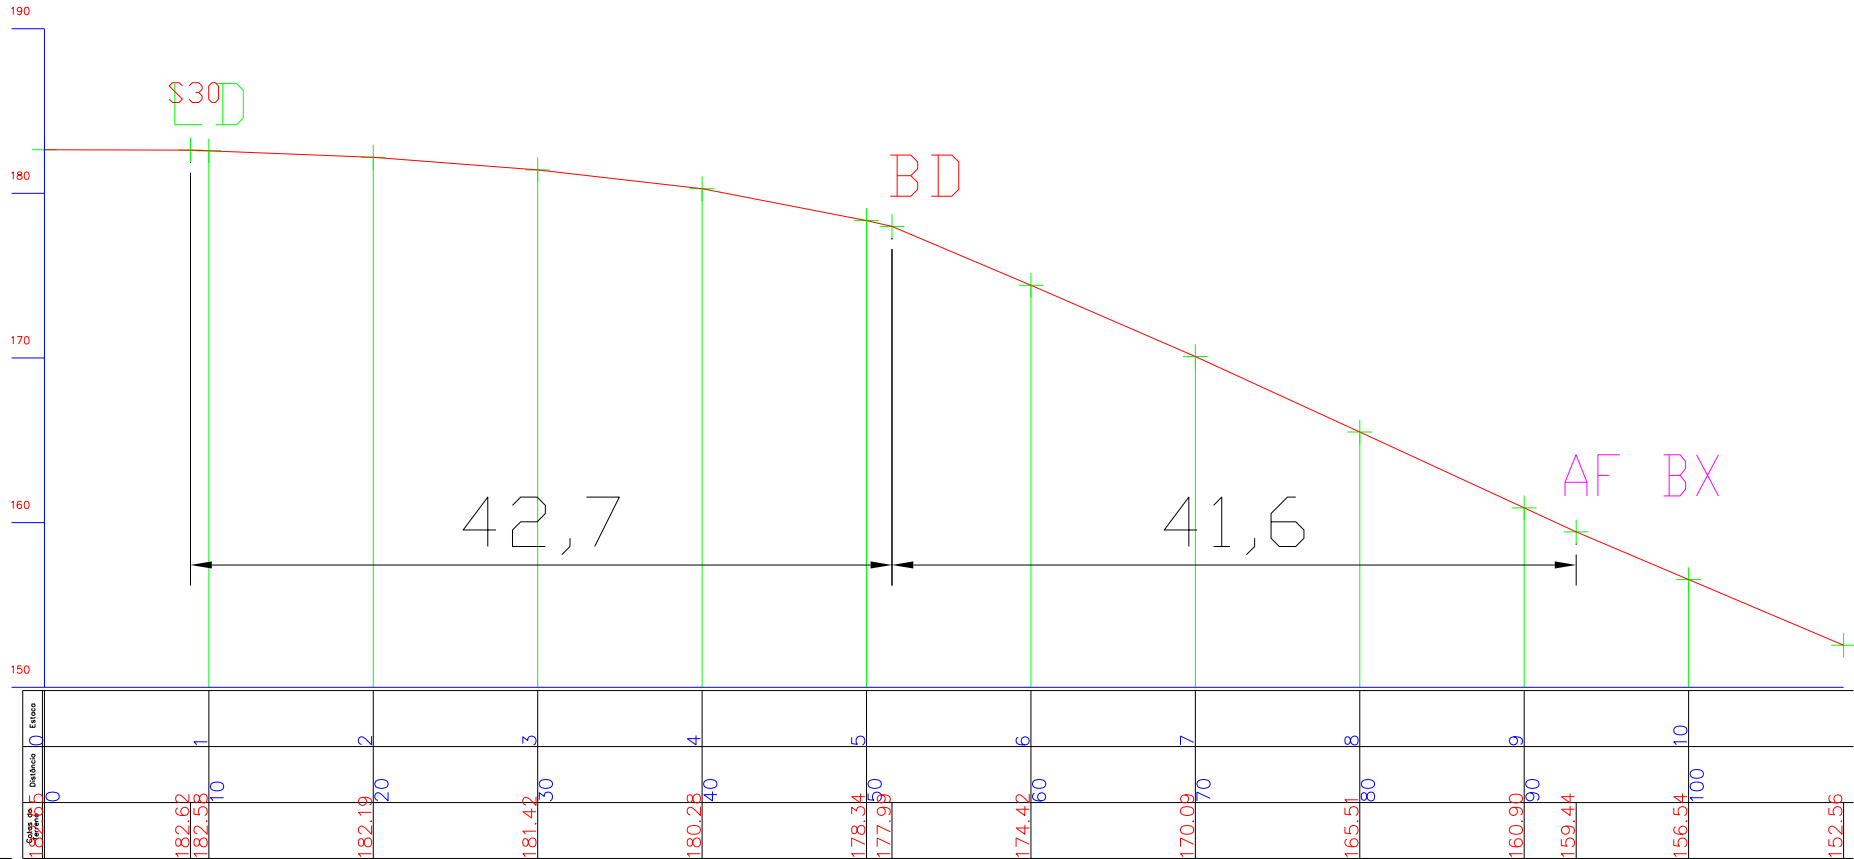

- AC - Acesso
- LD - Limite de Desmatamento
- BD - Borda
- AF - Afloramento
- BX - Bauxita ND - Nodular
- LT - Laterita

ESCALA 1:200 H 1:200 V


Seção BLN32

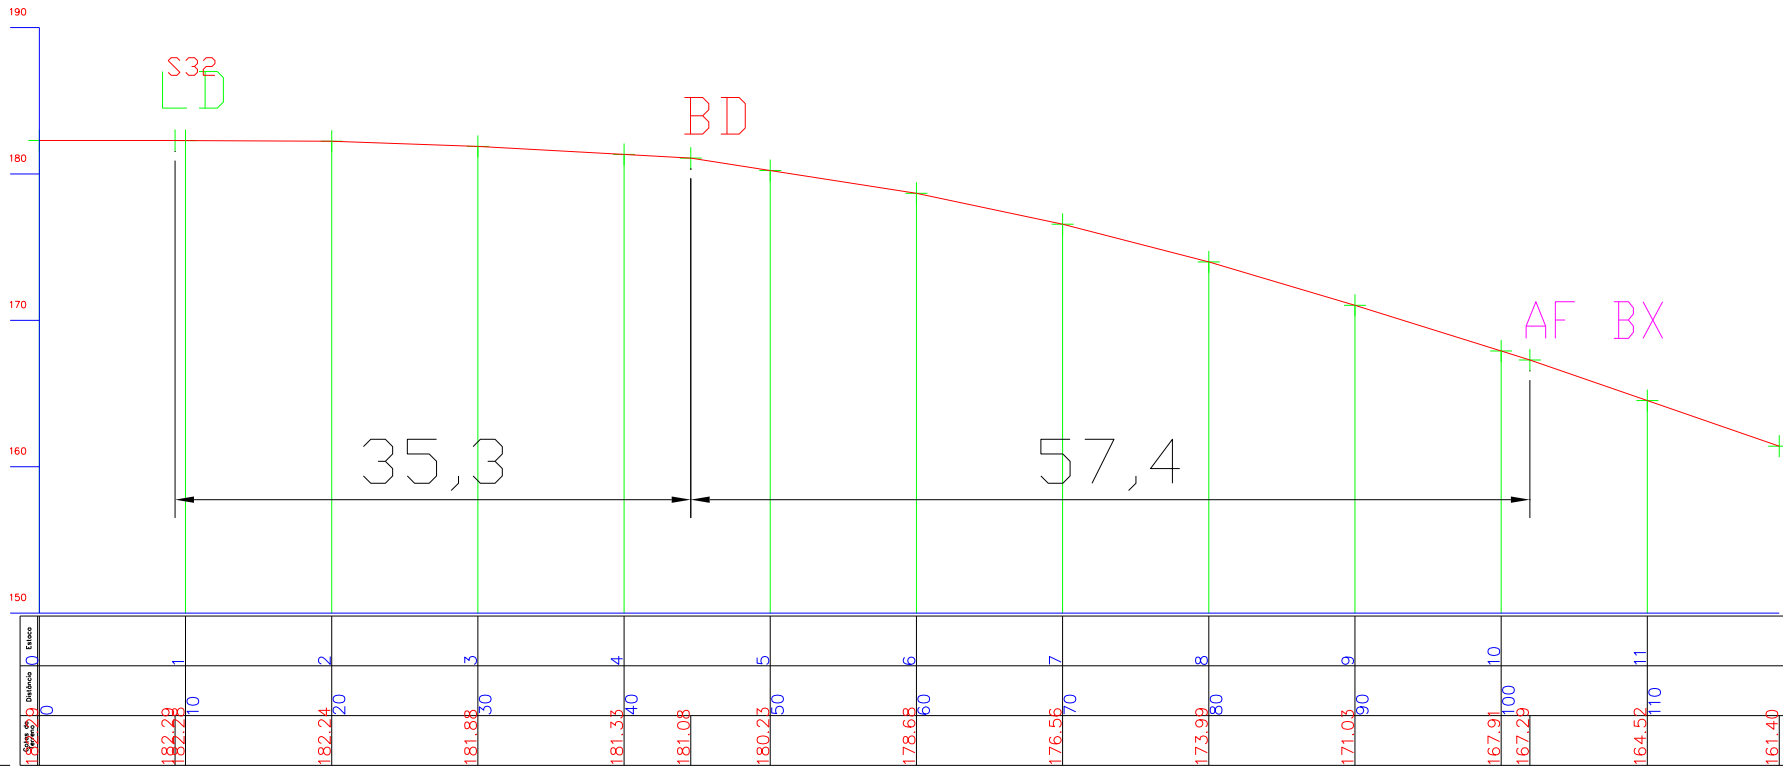

- AC - Acesso
- LD - Limite de Desmatamento
- BD - Borda
- AF - Afloramento
- BX - Bauxita ND - Nodular
- LT - Laterita

ESCALA 1:200 H 1:200 V


Seção BLS24

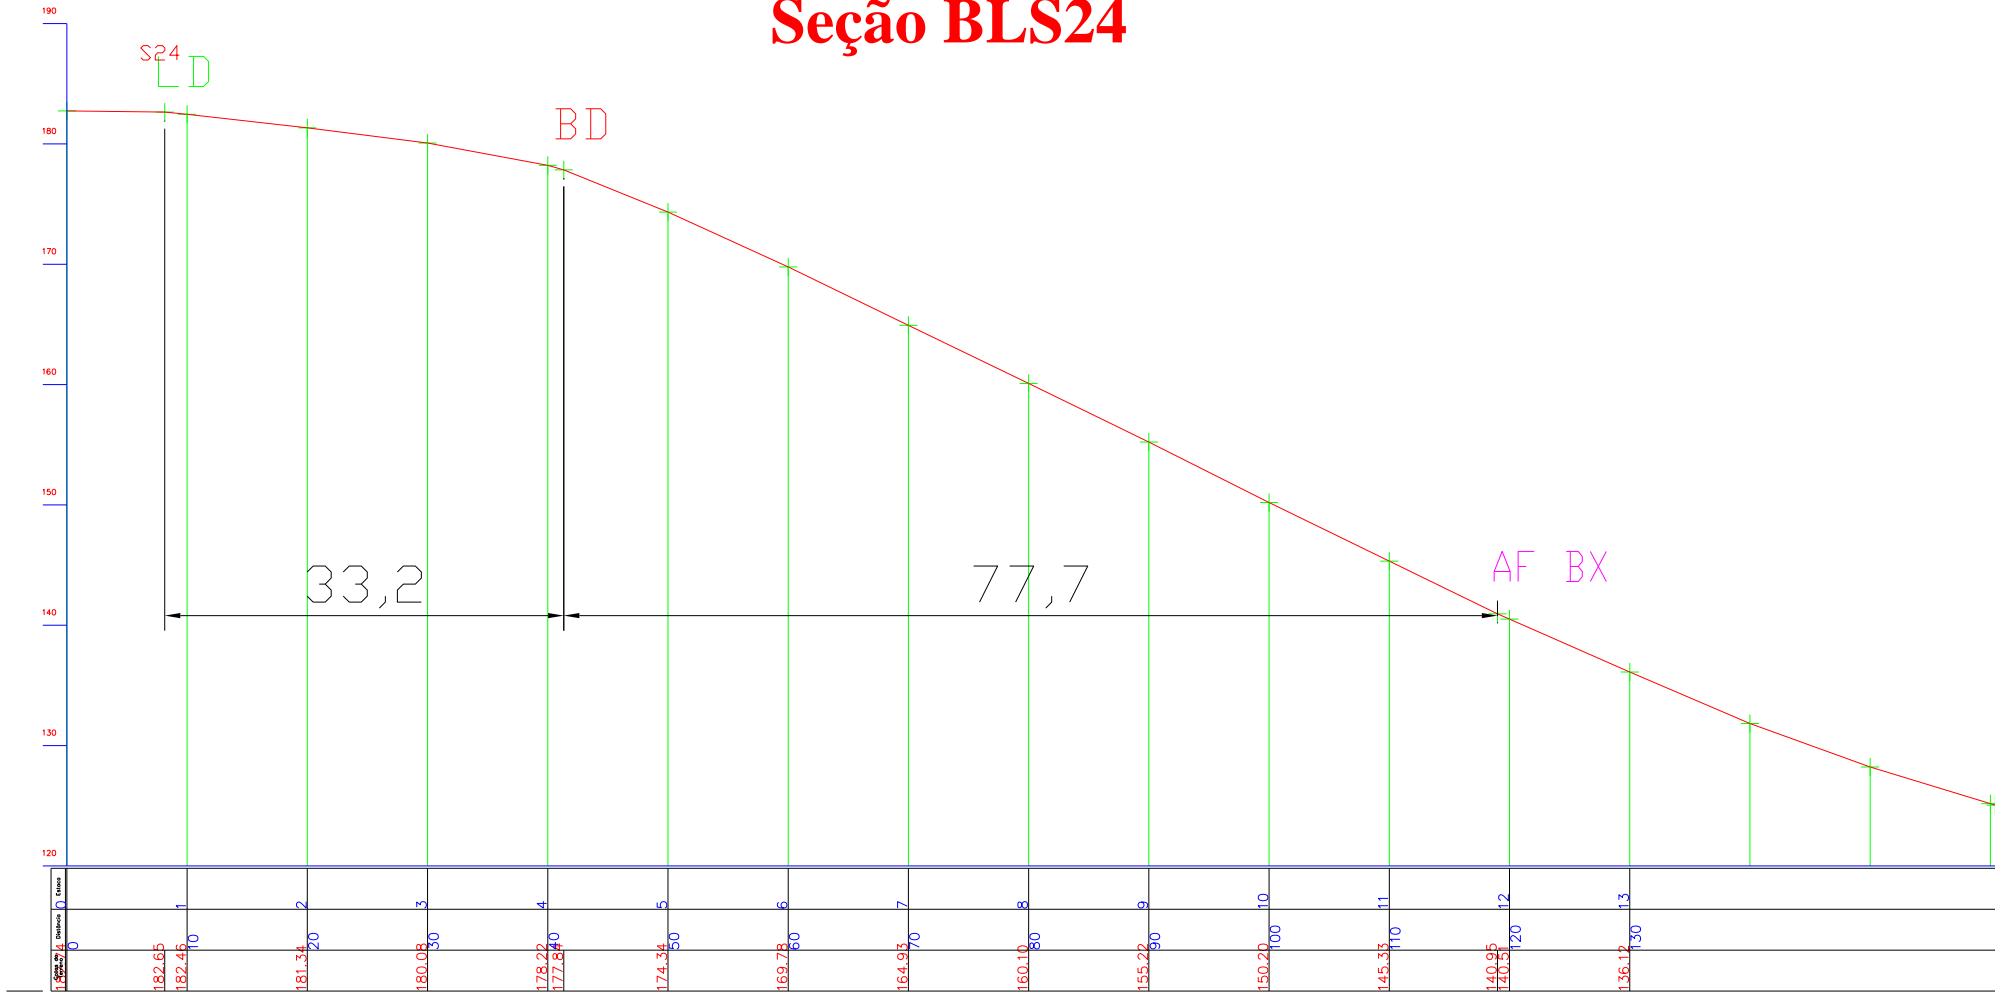

- AC - Acesso
- LD - Limite de Desmatamento
- BD - Borda
- AF - Afloramento
- BX - Bauxita ND - Nodular

ESCALA 1:200 H 1:200 V

Seção BLS25

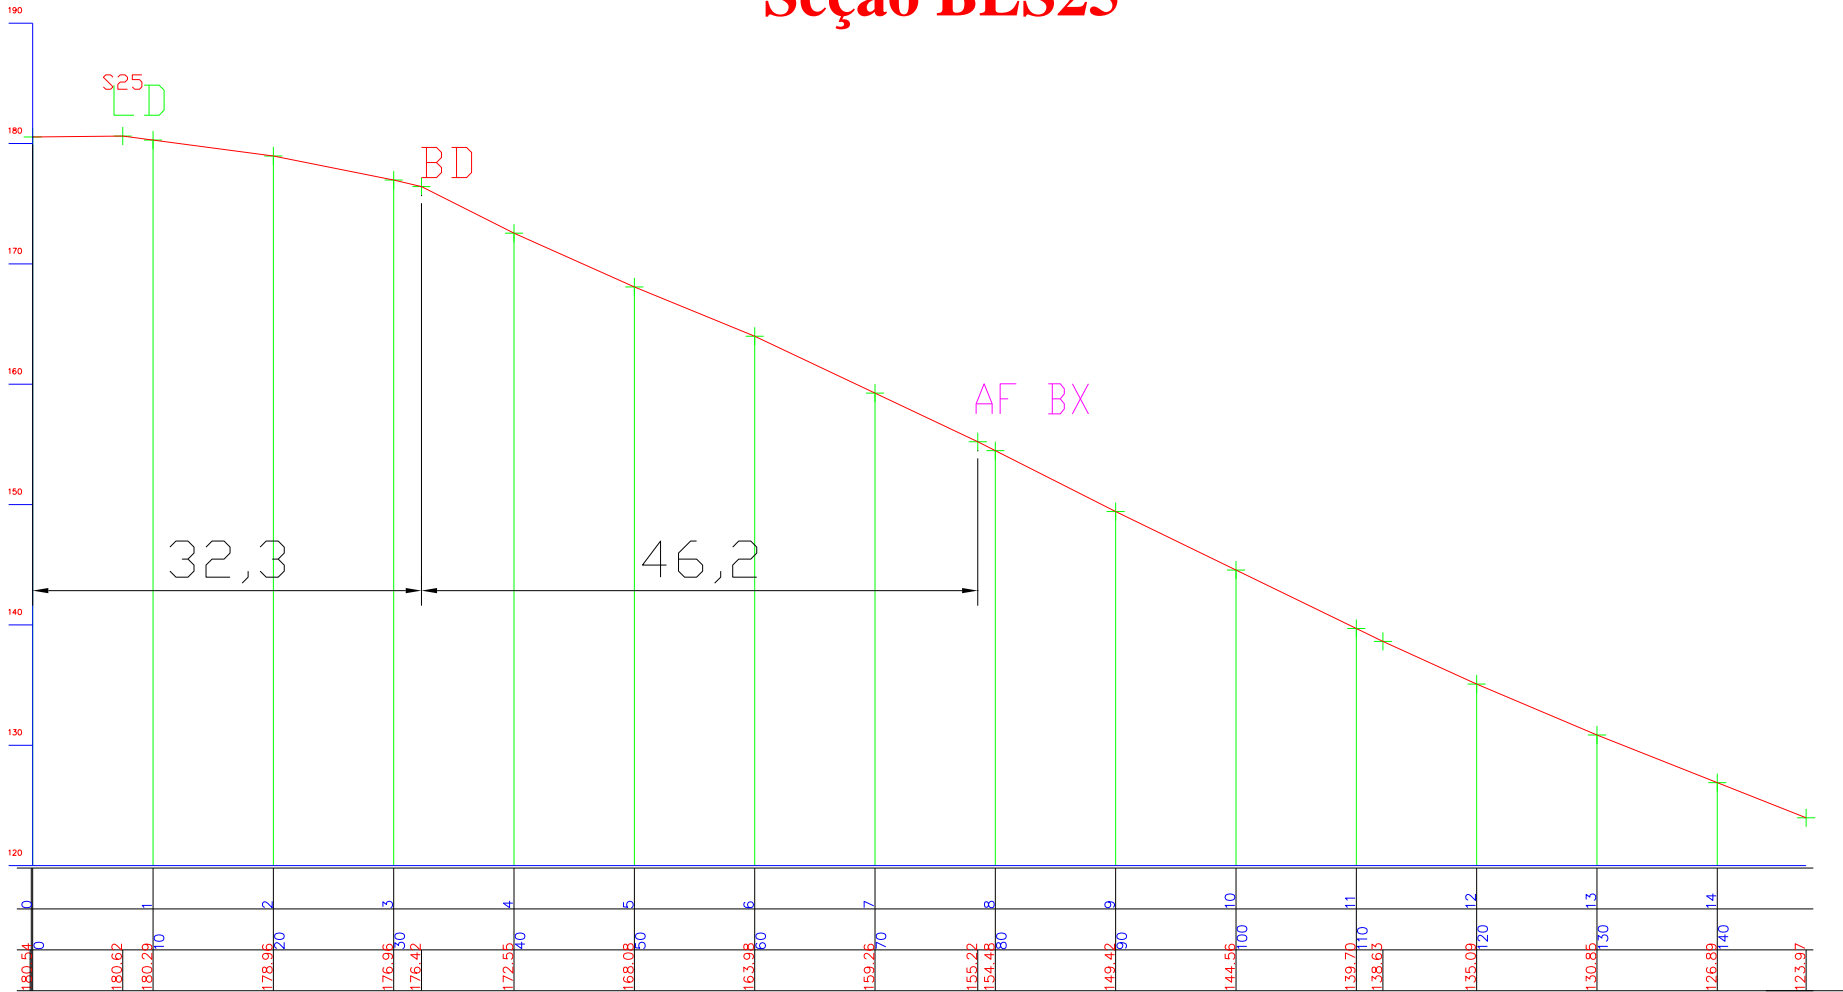

- AC - Acesso
- LD - Limite de Desmatamento
- BD - Borda
- AF - Afloramento
- BX - Bauxita ND - Nodular
- LT - Laterita

ESCALA 1:200 H 1:200 V


Seção BLS26



AC - Acesso
 LD - Limite de Desmatamento
 BD - Borda
 AF - Afloramento
 BX - Bauxita ND - Nodular
 LT - Laterita

ESCALA 1:200 H 1:200 V


Seção BLS27

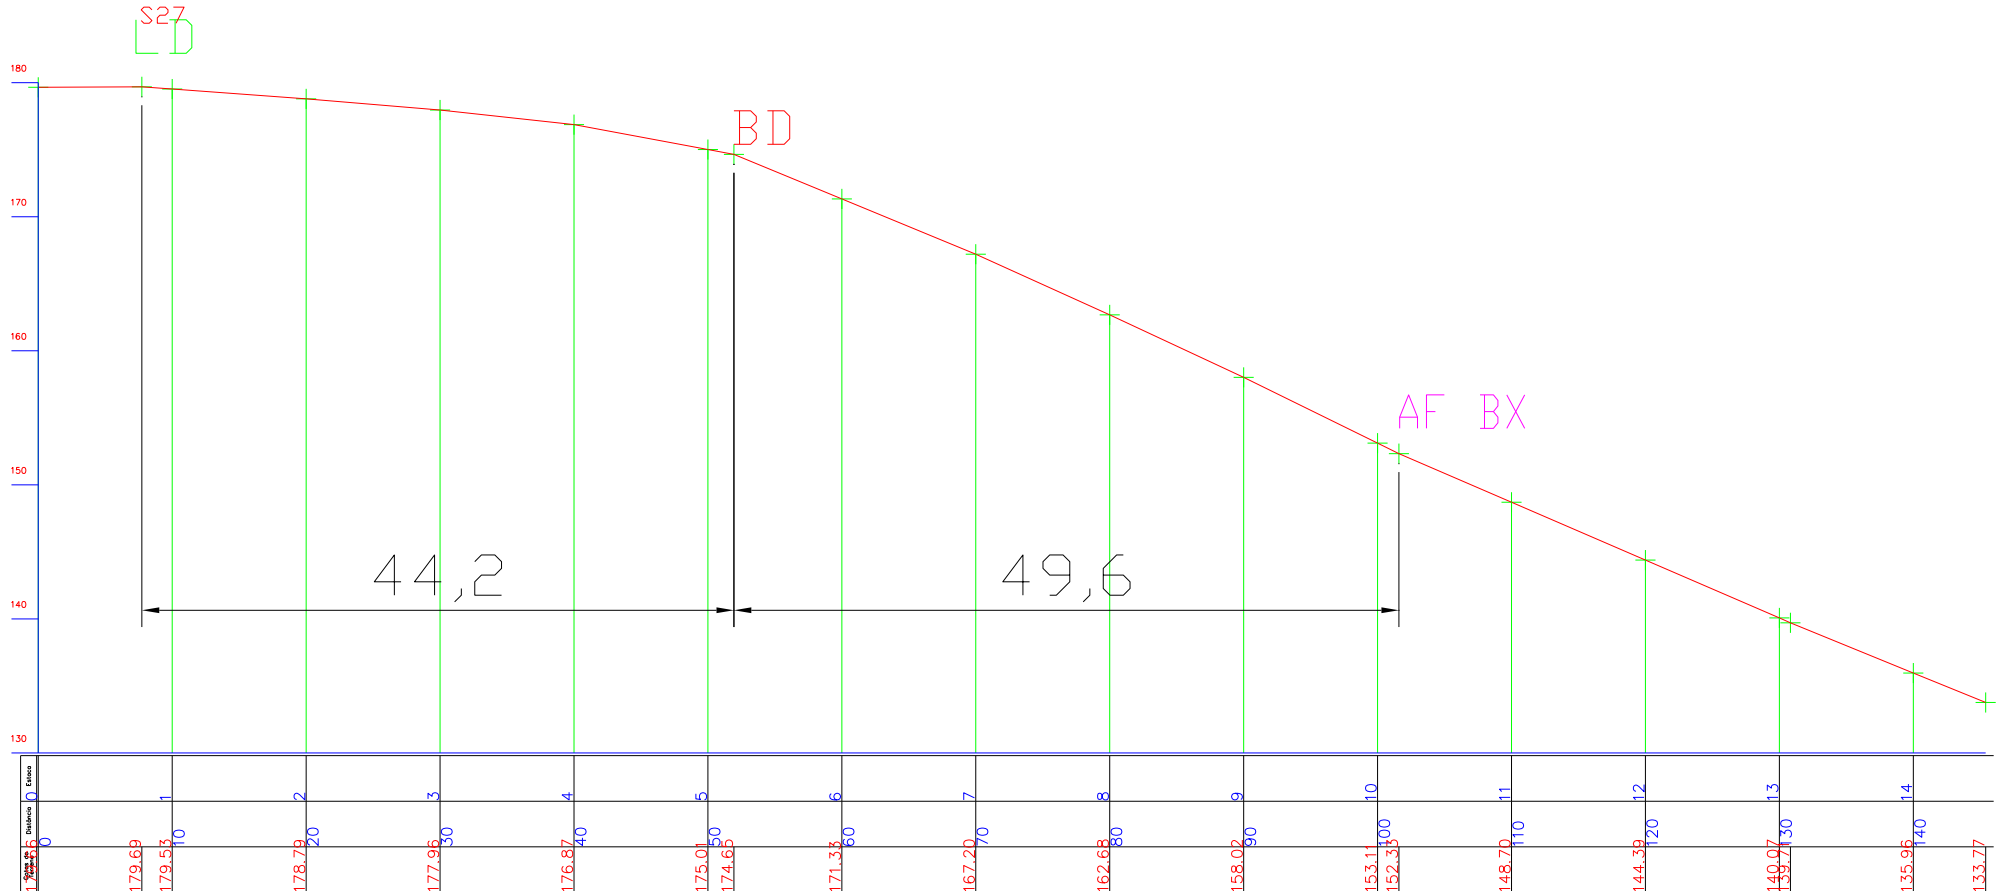

- AC - Acesso
- LD - Limite de Desmatamento
- BD - Borda
- AF - Afloramento
- BX - Bauxita ND - Nodular
- LT - Laterita

ESCALA 1:200 H 1:200 V


Seção BLS28

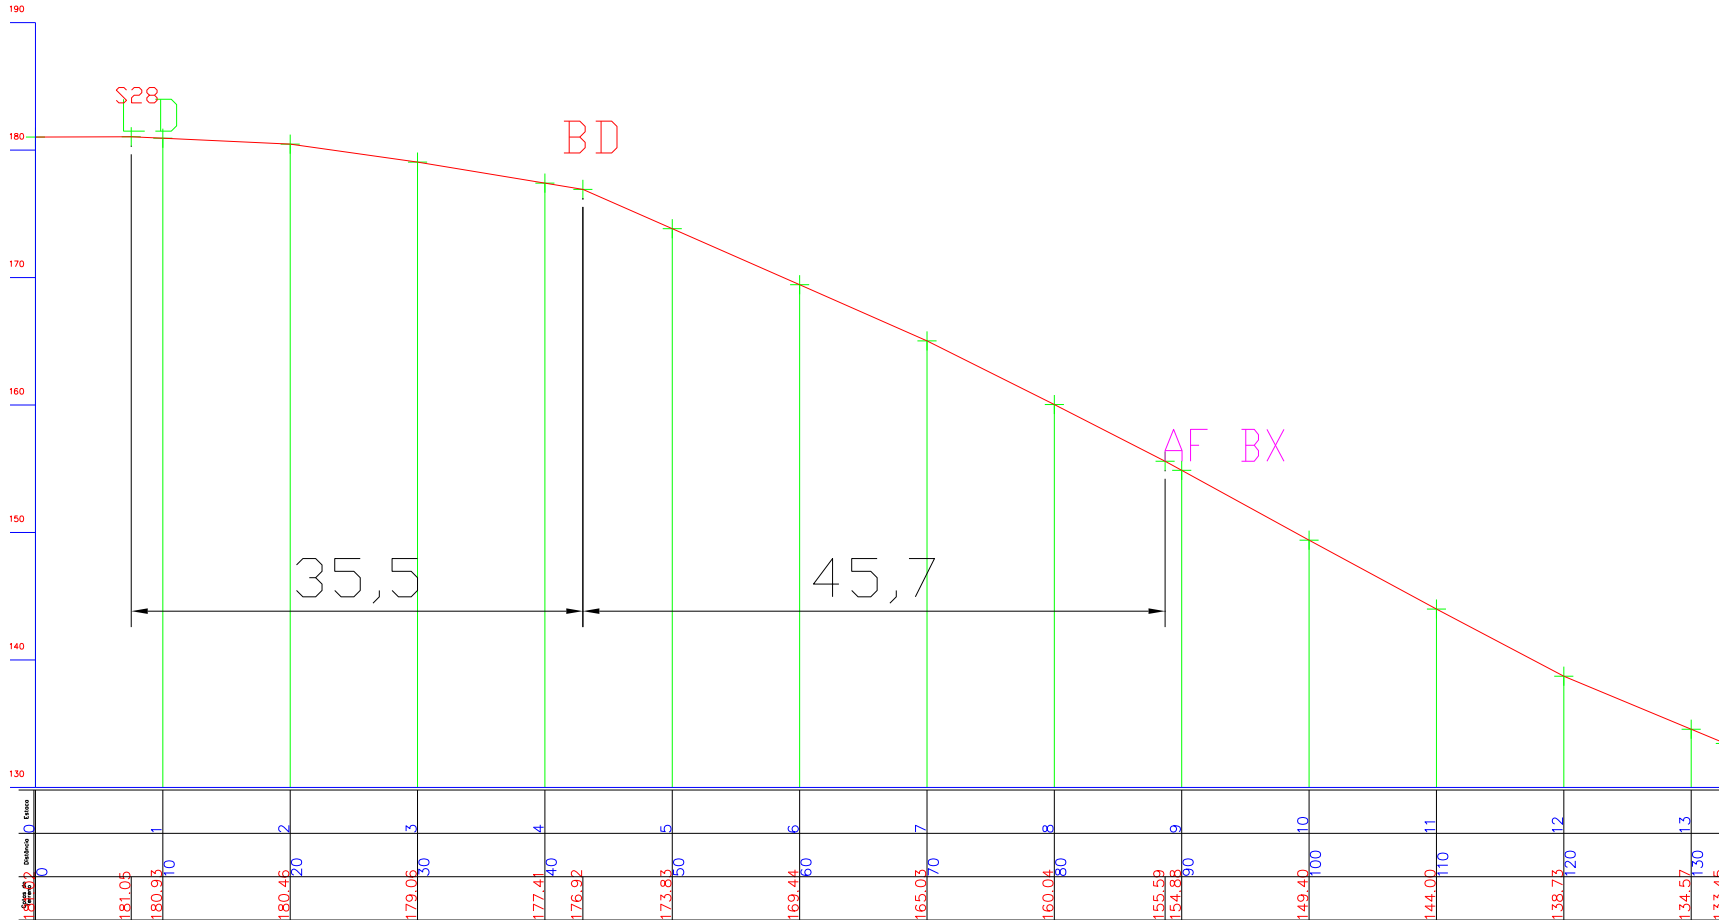

AC - Acesso
 LD - Limite de Desmatamento
 BD - Borda
 AF - Afloramento
 BX - Bauxita ND - Nodular

ESCALA 1:200 H 1:200 V


Seção BLS29

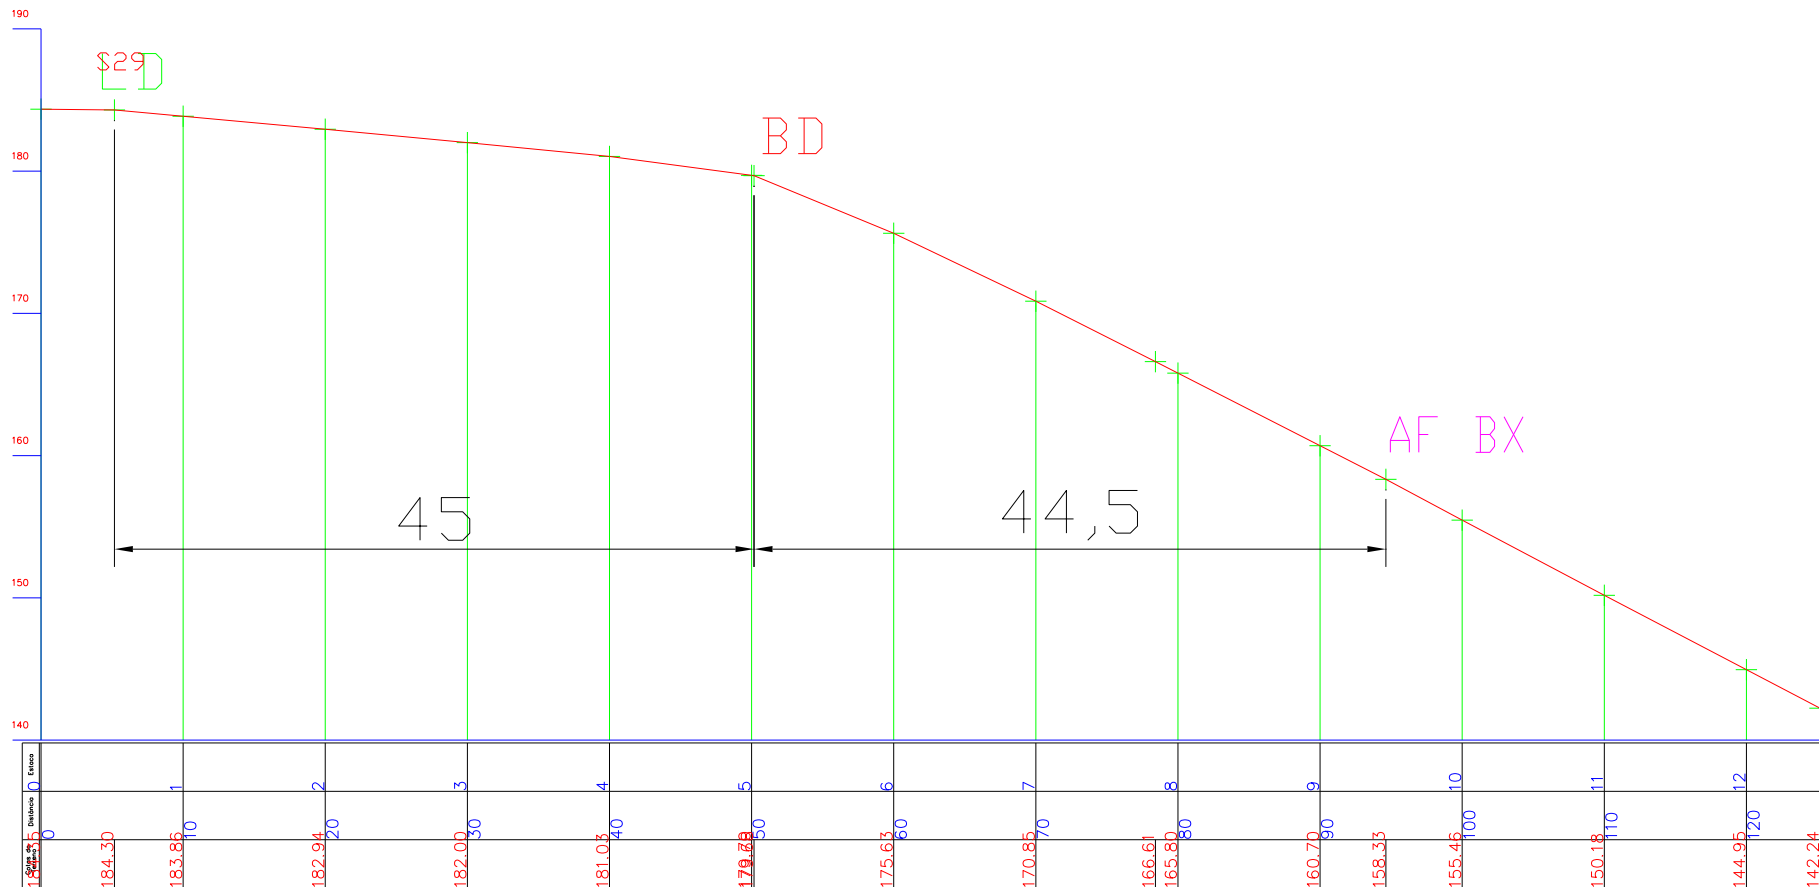

- AC - Acesso
- LD - Limite de Desmatamento
- BD - Borda
- AF - Afloramento
- BX - Bauxita ND - Nodular
- LT - Laterita

ESCALA 1:200 H 1:200 V


Seção BLS30

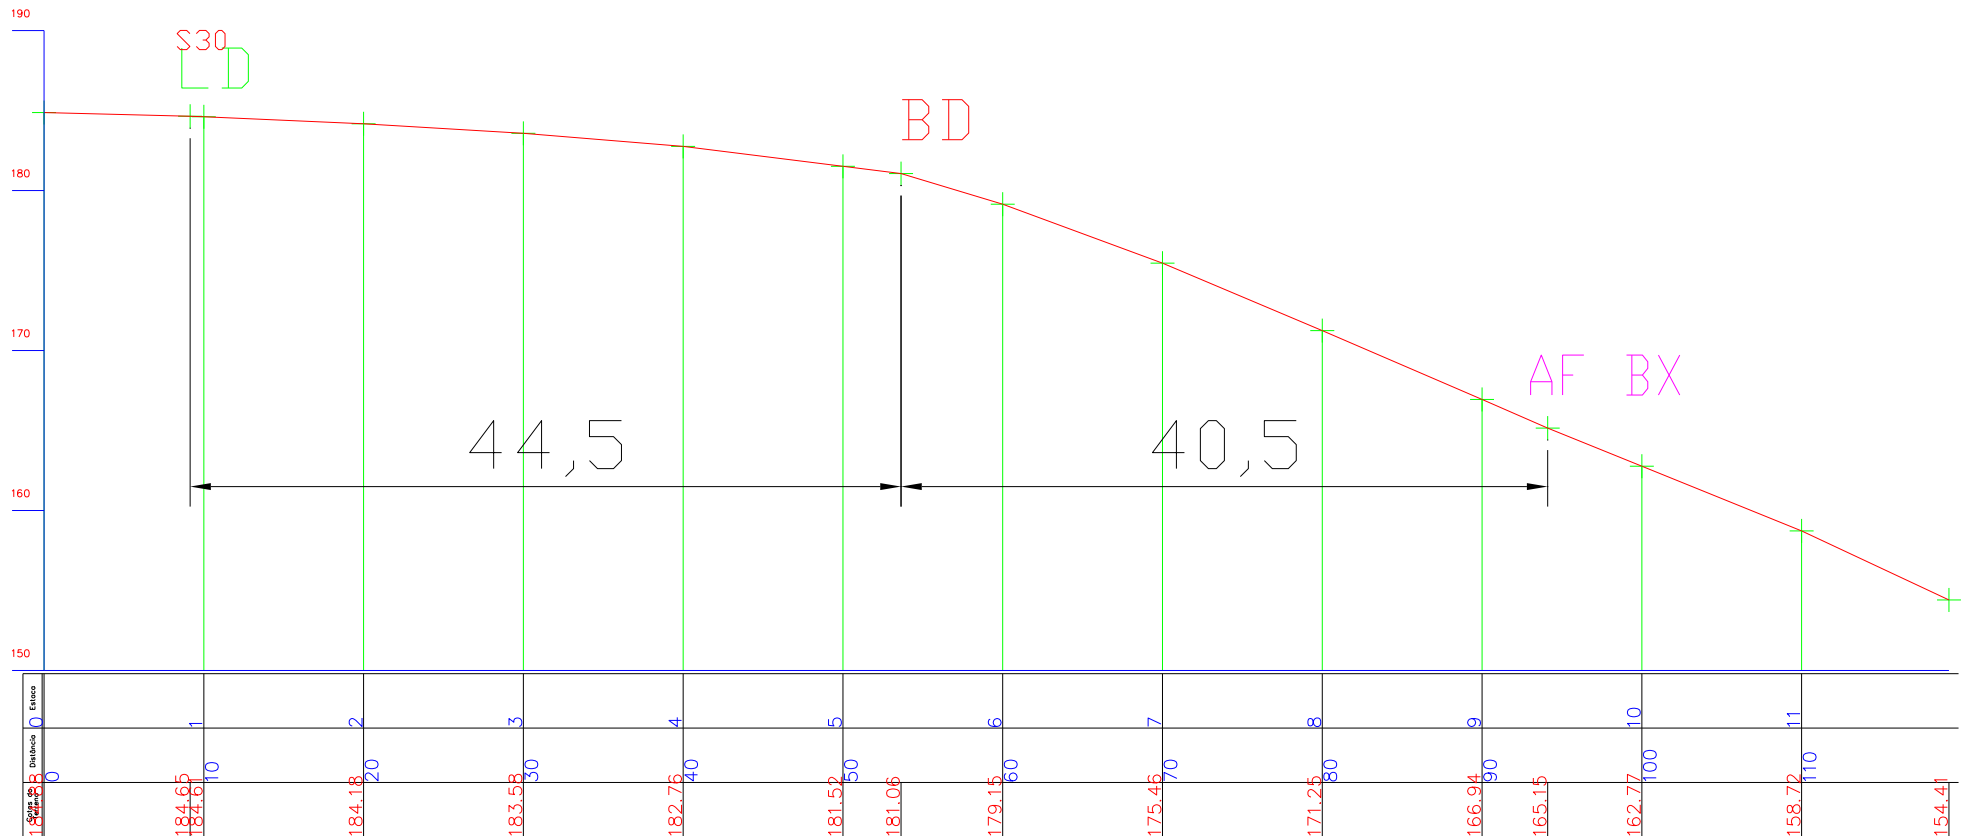

- AC - Acesso
- LD - Limite de Desmatamento
- BD - Borda
- AF - Afloramento
- BX - Bauxita ND - Nodular
- LT - Laterita

ESCALA 1:200 H 1:200 V

Seção BLS31

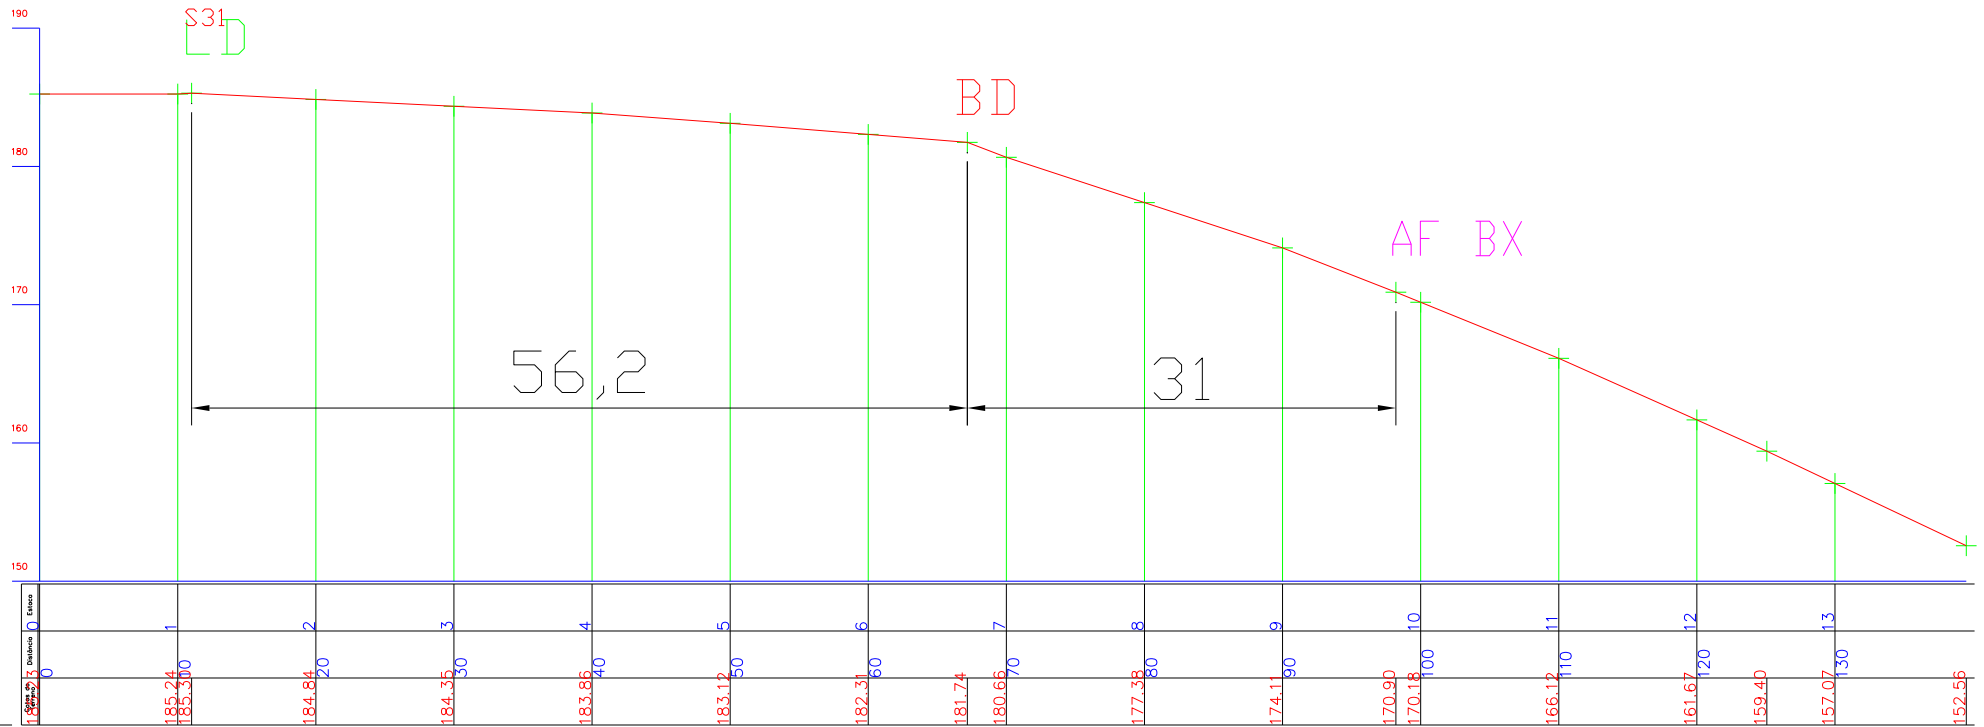

- AC - Acesso
- LD - Limite de Desmatamento
- BD - Borda
- AF - Afloramento
- BX - Bauxita ND - Nodular
- LT - Laterita

ESCALA 1:200 H 1:200 V

PERFIL LONGITUDINAL SEÇÕES DE BORDAS 2015




Seção BLS32



- AC - Acesso
- LD - Limite de Desmatamento
- BD - Borda
- AF - Afloramento
- BX - Bauxita ND - Nodular
- LT - Laterita

ESCALA 1:200 H 1:200 V

Seção BLS33

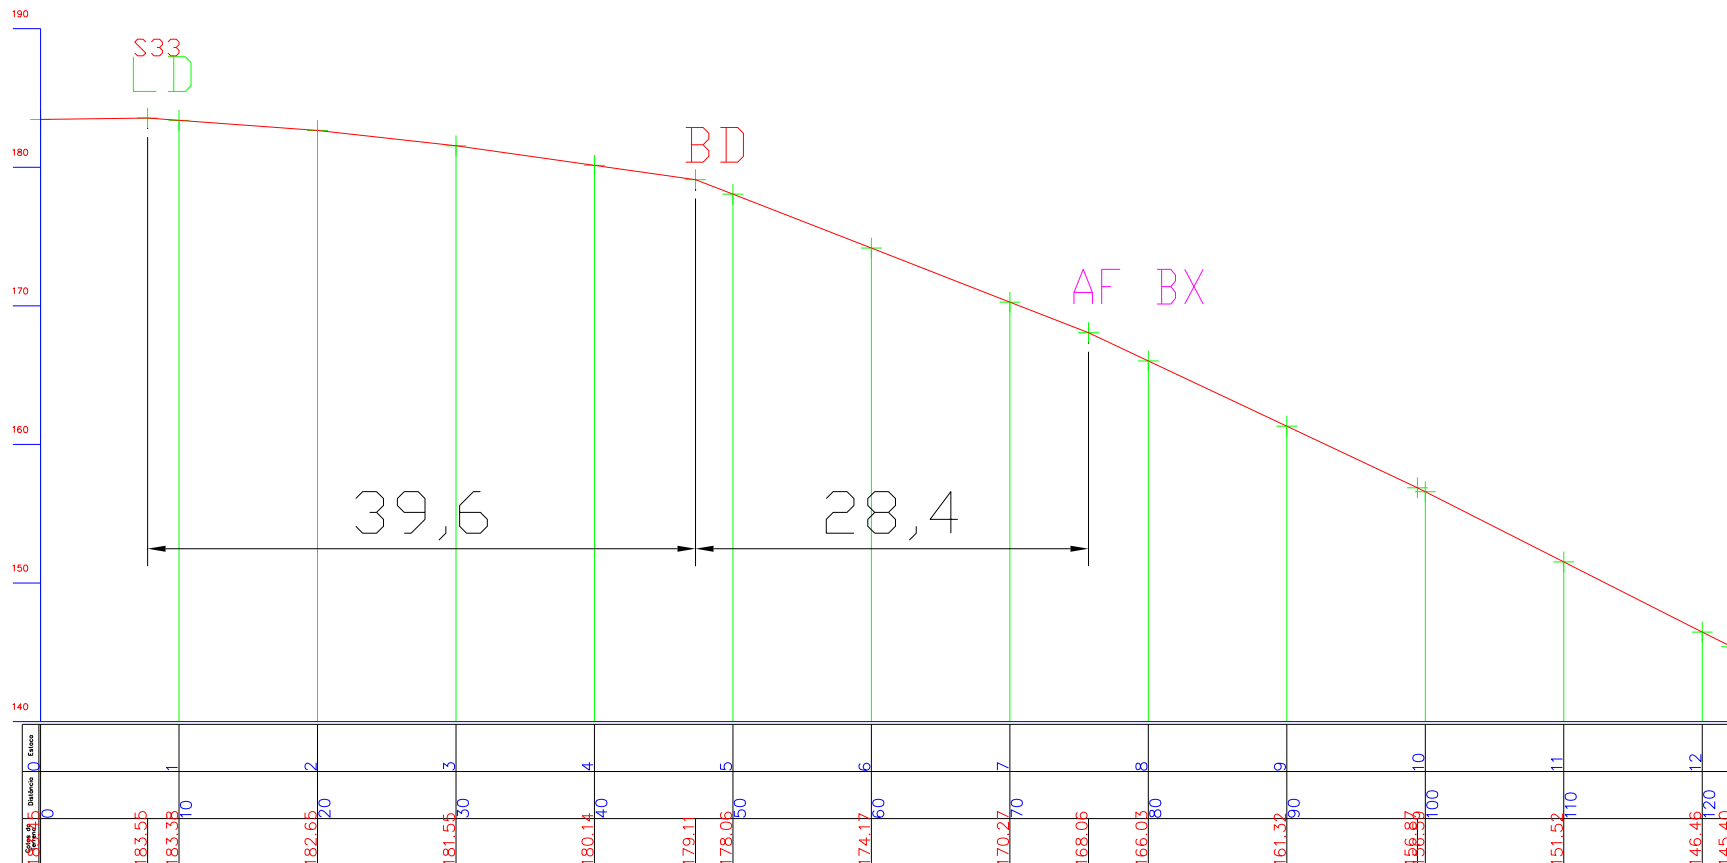


AC - Acesso
 LD - Limite de Desmatamento
 BD - Borda
 AF - AFloramento
 BX - Bauxita ND - Nodular

ESCALA 1:200 H 1:200 V

PERFIL LONGITUDINAL SEÇÕES DE BORDAS 2015




Seção BLS34

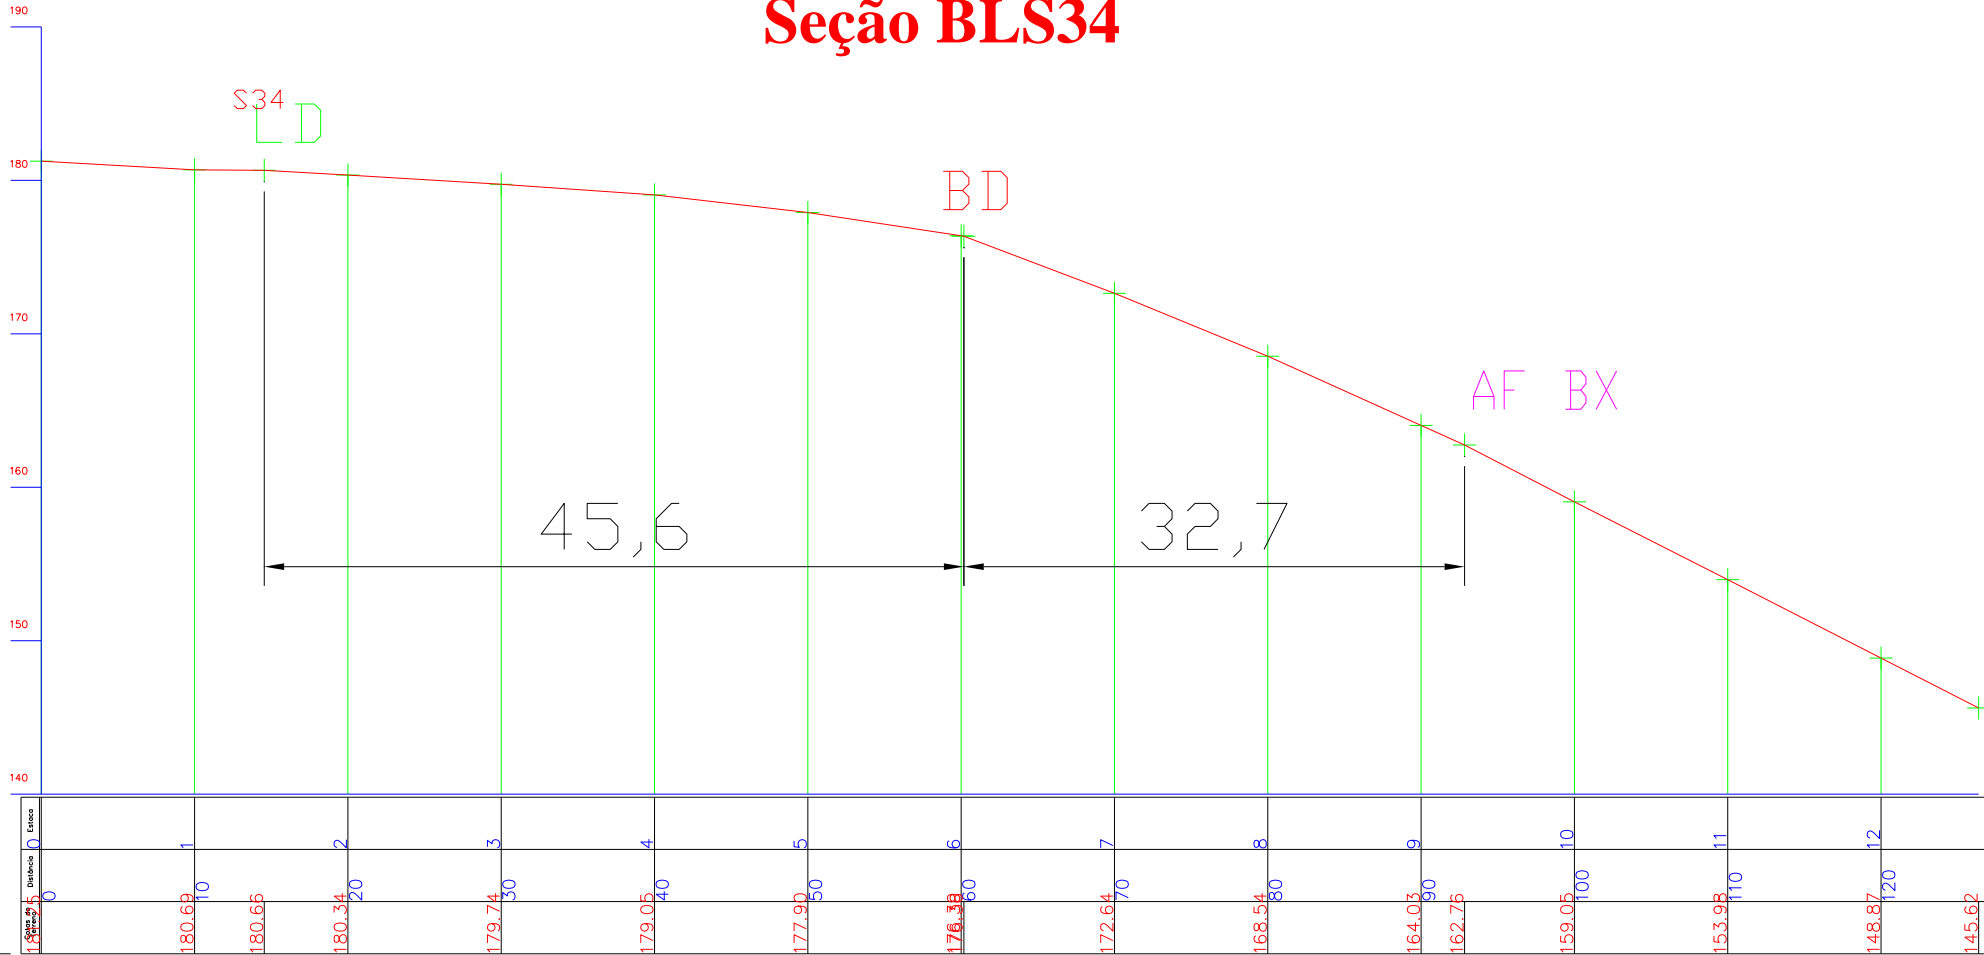

- AC - Acesso
- LD - Limite de Desmatamento
- BD - Borda
- AF - Afloramento
- BX - Bauxita ND - Nodular
- LT - Laterita

ESCALA 1:200 H 1:200 V


Seção BLS35

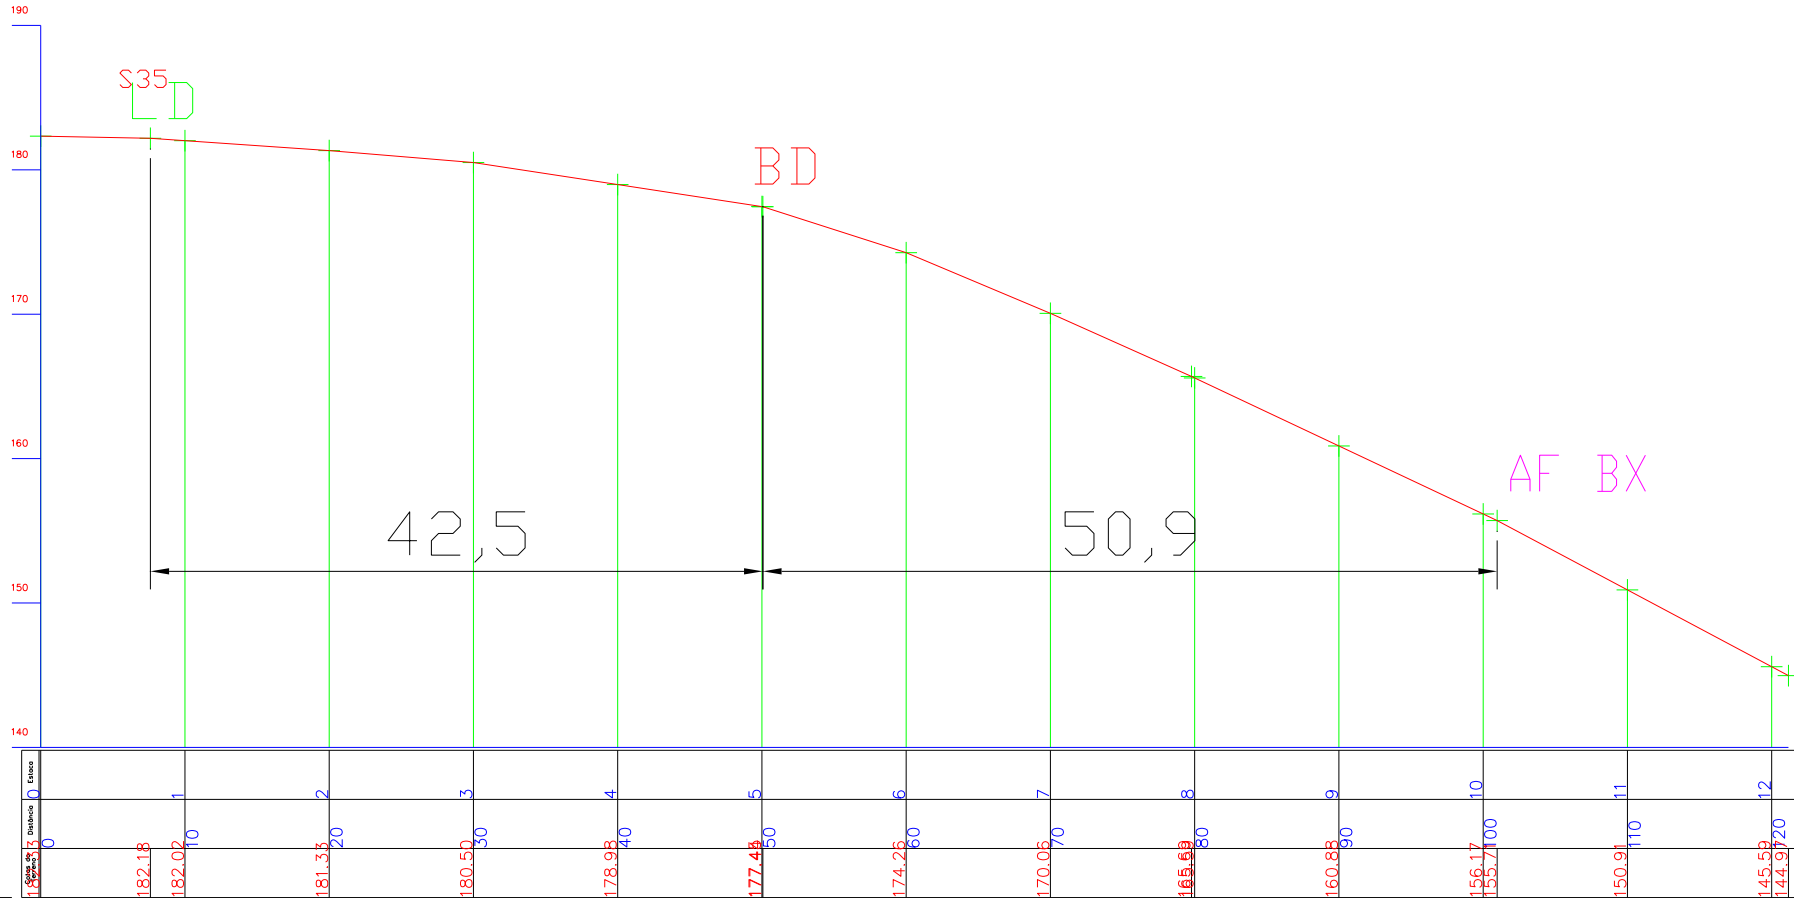

- AC - Acesso
- LD - Limite de Desmatamento
- BD - Borda
- AF - Afloramento
- BX - Bauxita ND - Nodular

ESCALA 1:200 H 1:200 V

Seção BLS36

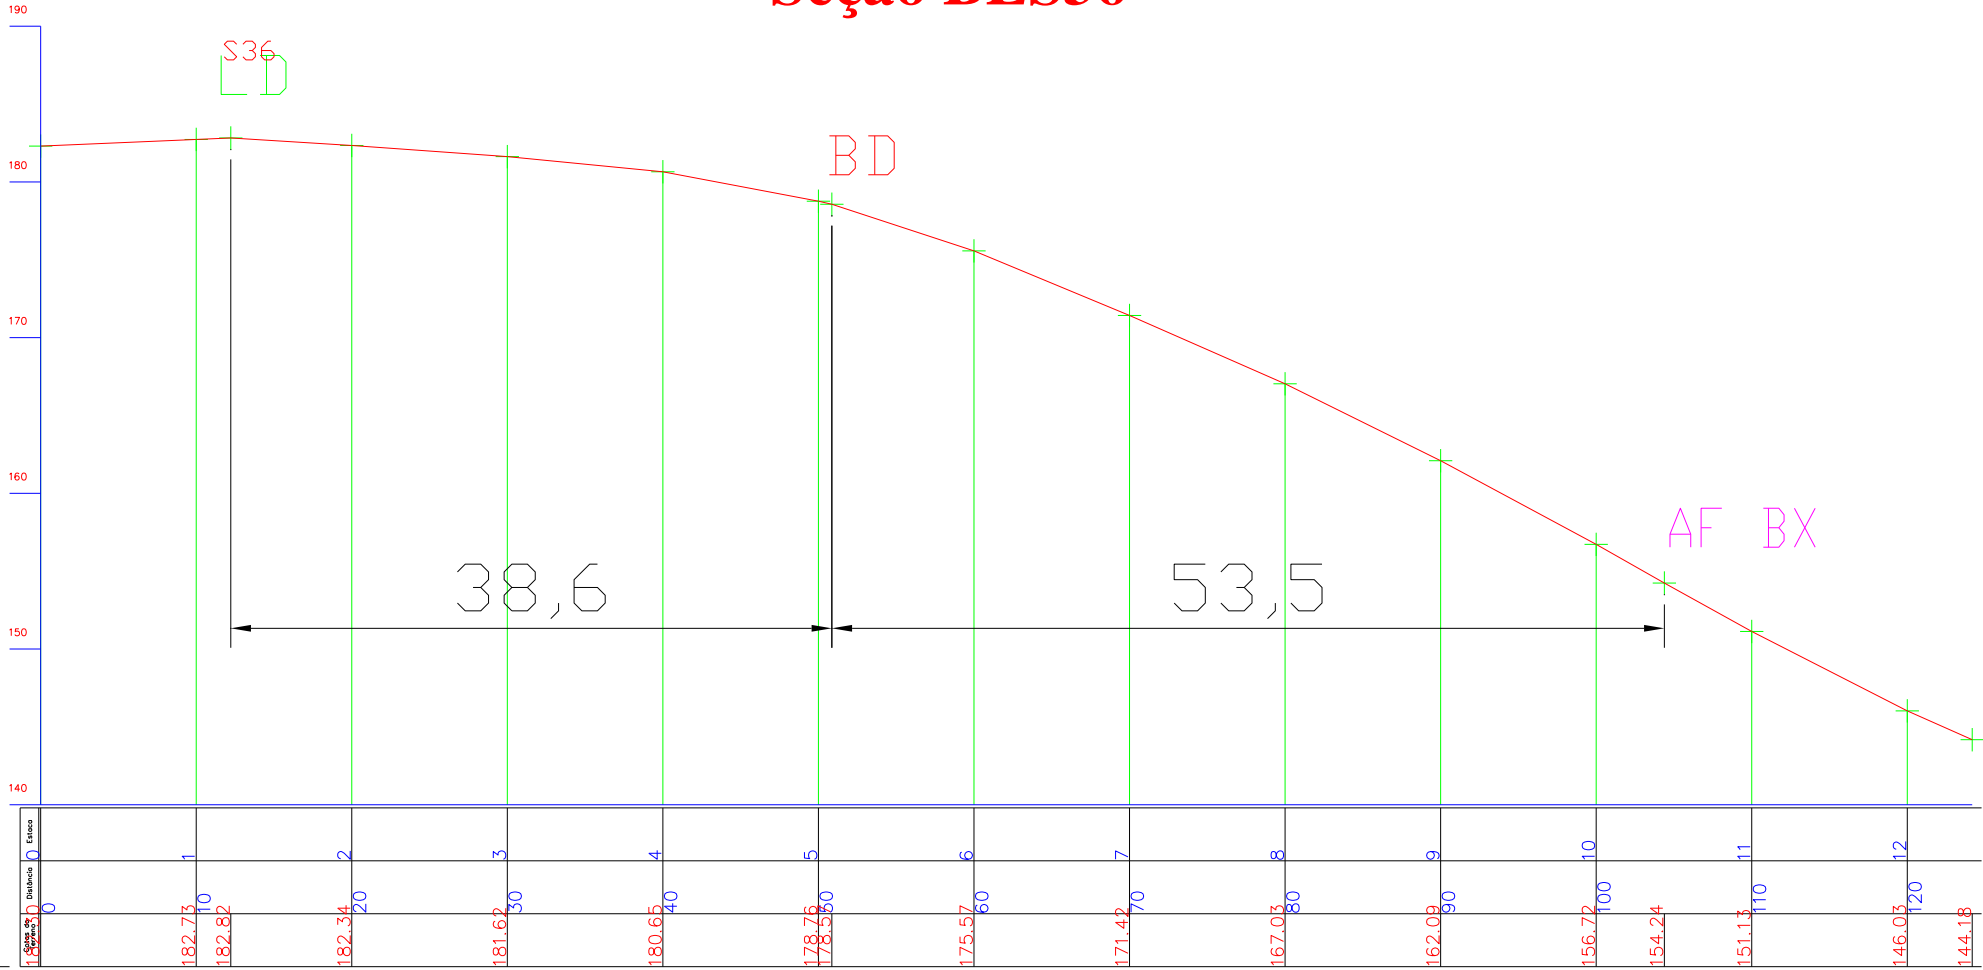


- AC - Acesso
- LD - Limite de Desmatamento
- BD - Borda
- AF - Afloramento
- BX - Bauxita ND - Nodular

ESCALA 1:200 H 1:200 V

PERFIL LONGITUDINAL SEÇÕES DE BORDAS 2015




Seção BLS37

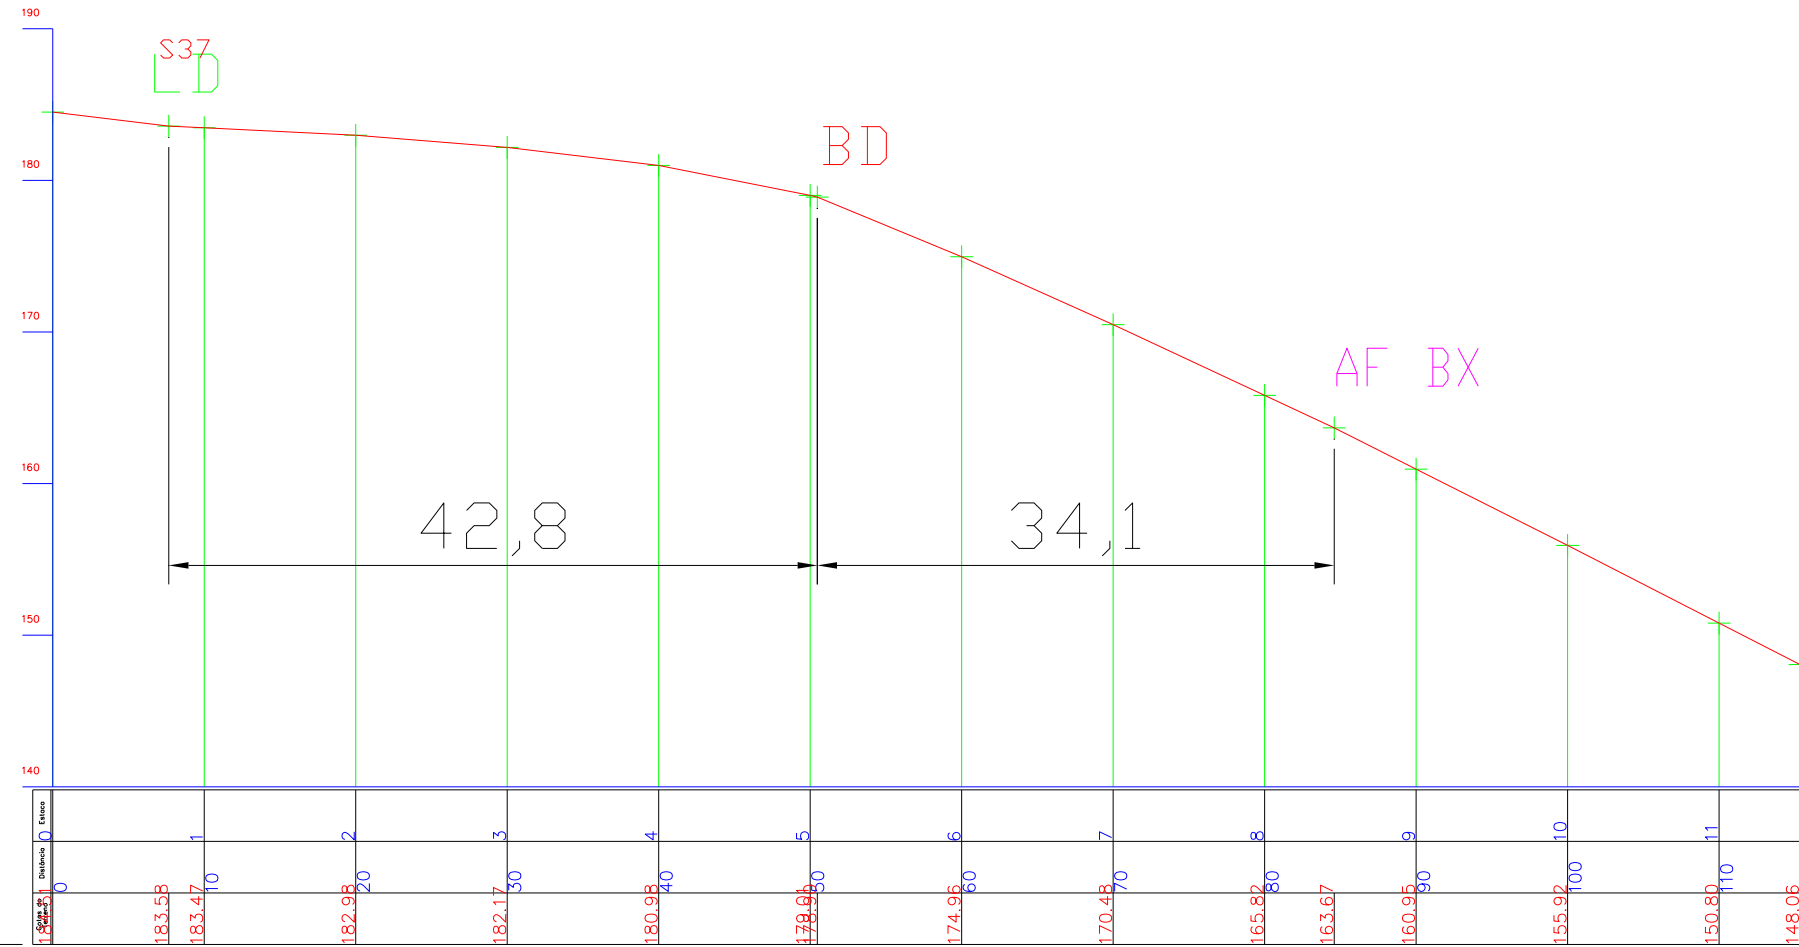

- AC - Acesso
- LD - Limite de Desmatamento
- BD - Borda
- AF - Afloramento
- BX - Bauxita ND - Nodular
- LT - Laterita

ESCALA 1:200 H 1:200 V


Seção BLS38

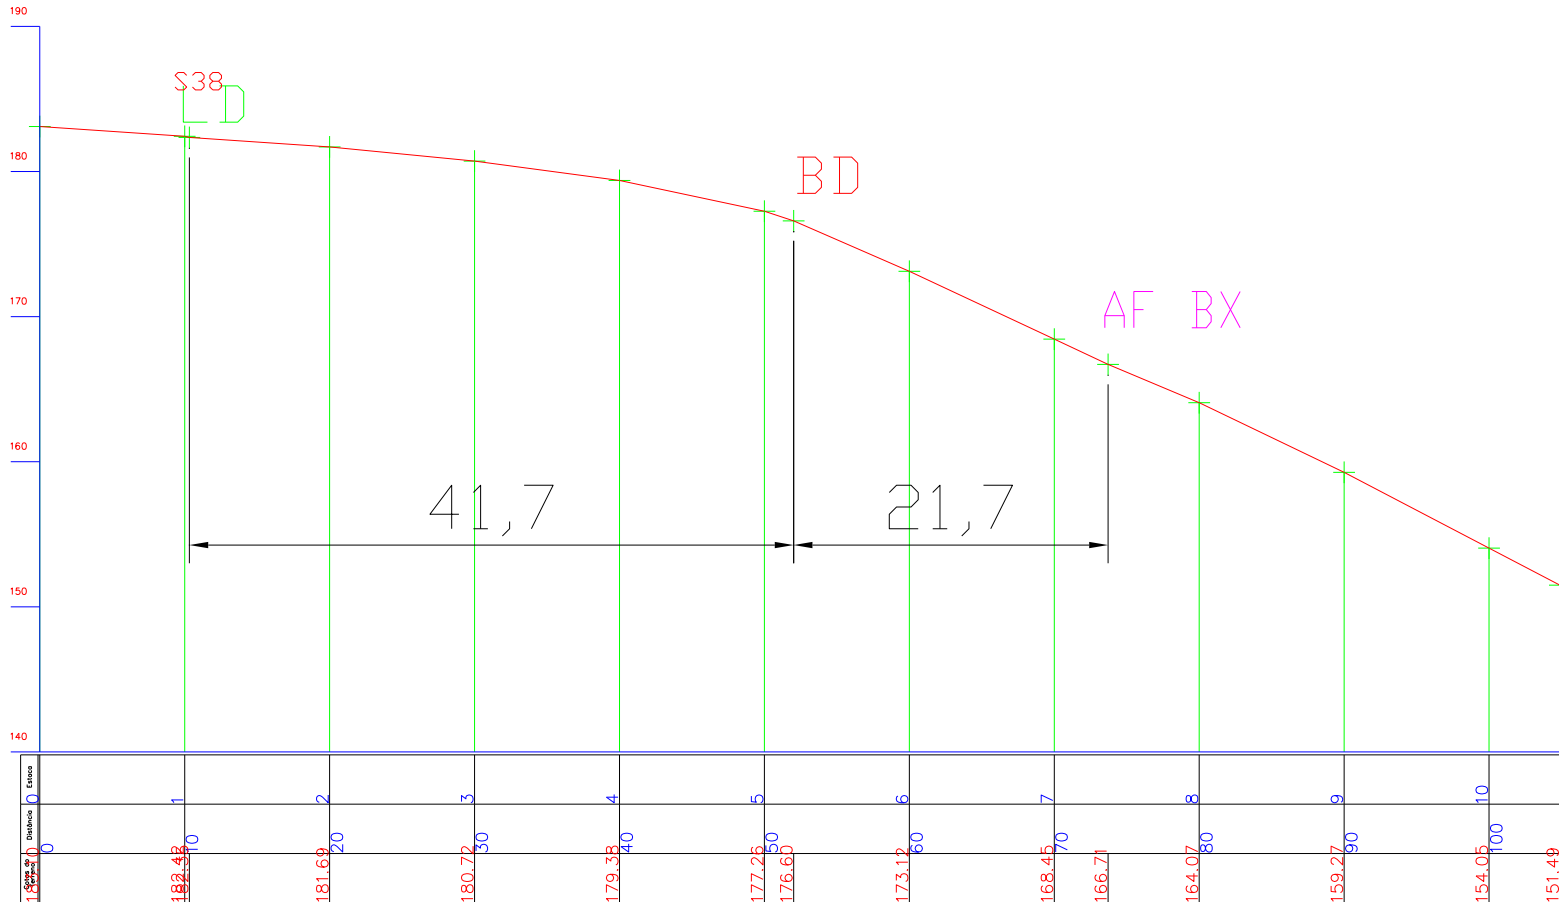

- AC - Acesso
- LD - Limite de Desmatamento
- BD - Borda
- AF - Afloramento
- BX - Bauxita ND - Nodular
- LT - Laterita

ESCALA 1:200 H 1:200 V


Seção BLS39

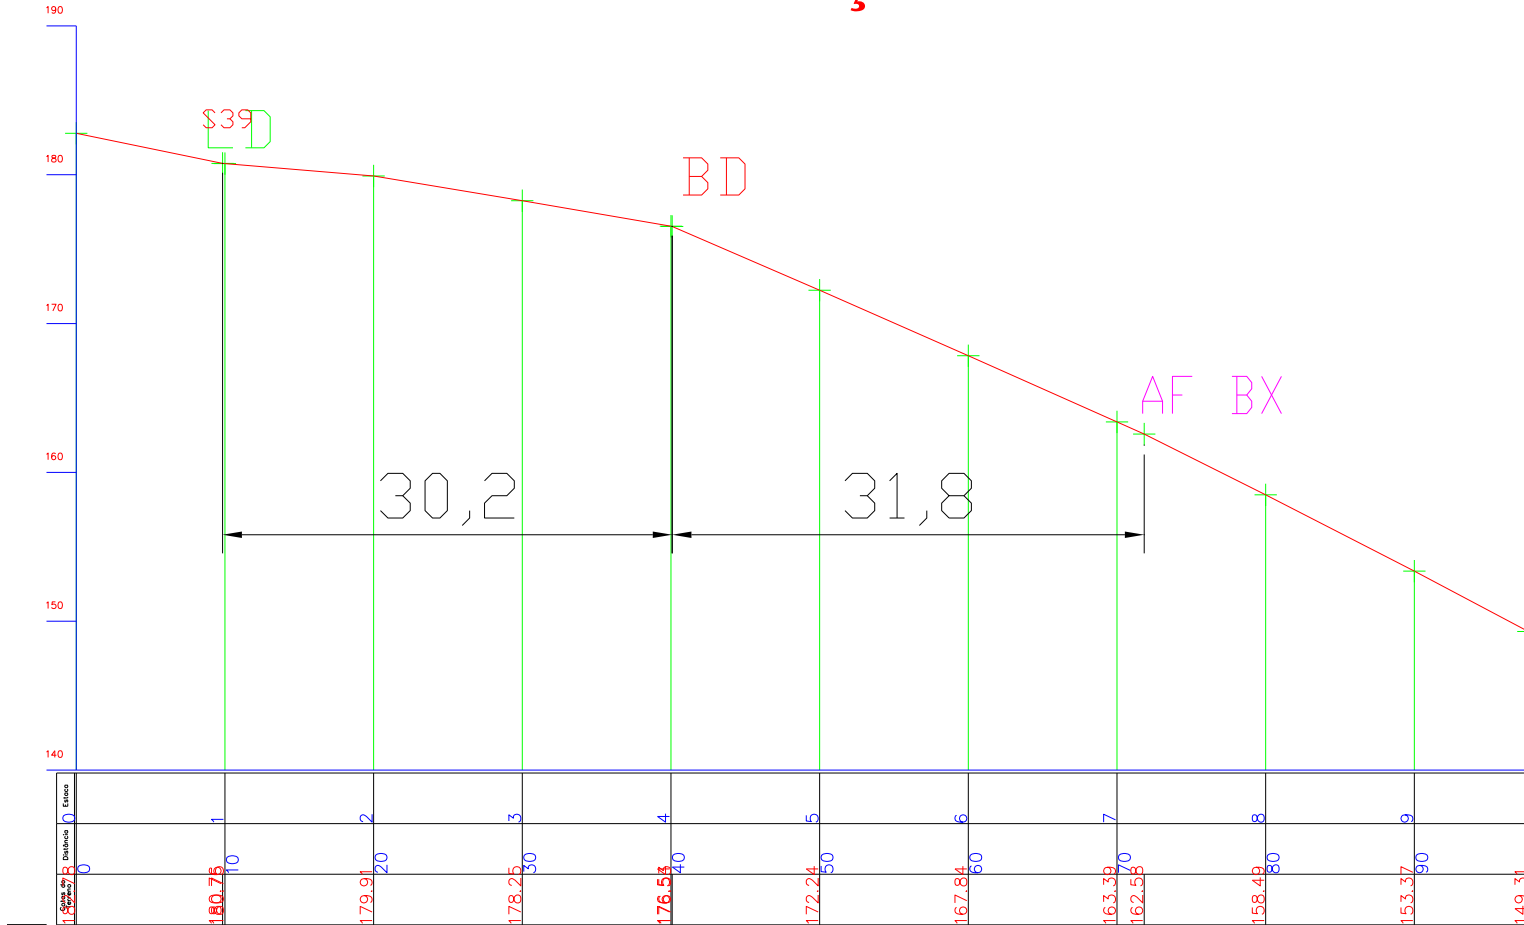

- AC - Acesso
- LD - Limite de Desmatamento
- BD - Borda
- AF - Afloramento
- BX - Bauxita ND - Nodular
- LT - Laterita

ESCALA 1:200 H 1:200 V


Seção BLS40

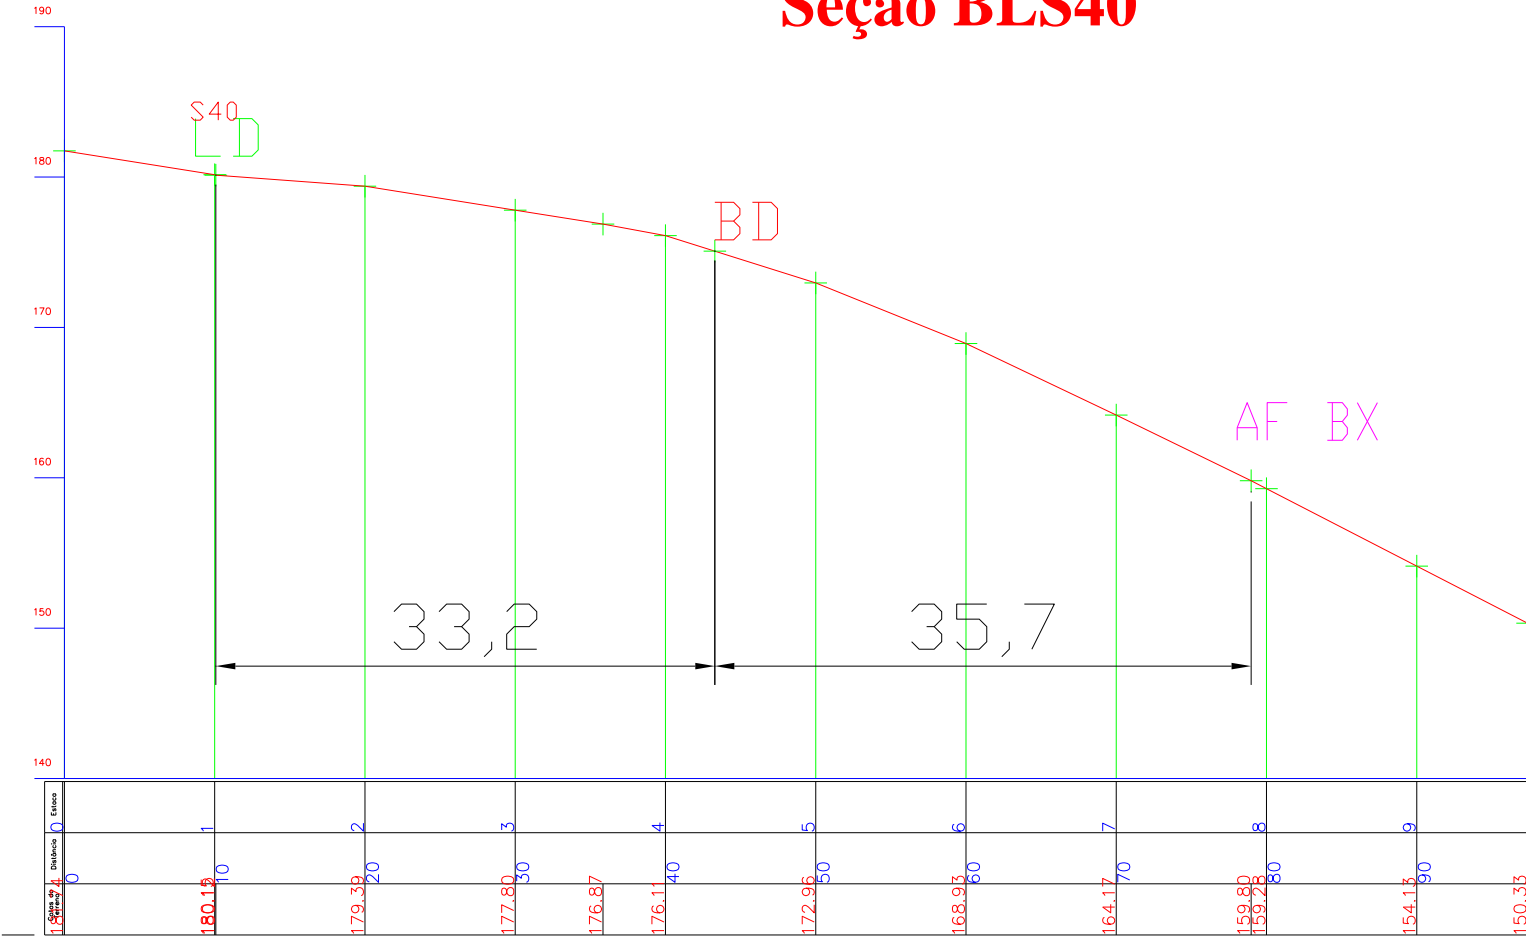

- AC - Acesso
- LD - Limite de Desmatamento
- BD - Borda
- AF - Afloramento
- BX - Bauxita ND - Nodular
- LT - Laterita

ESCALA 1:200 H 1:200 V


Seção BLS41

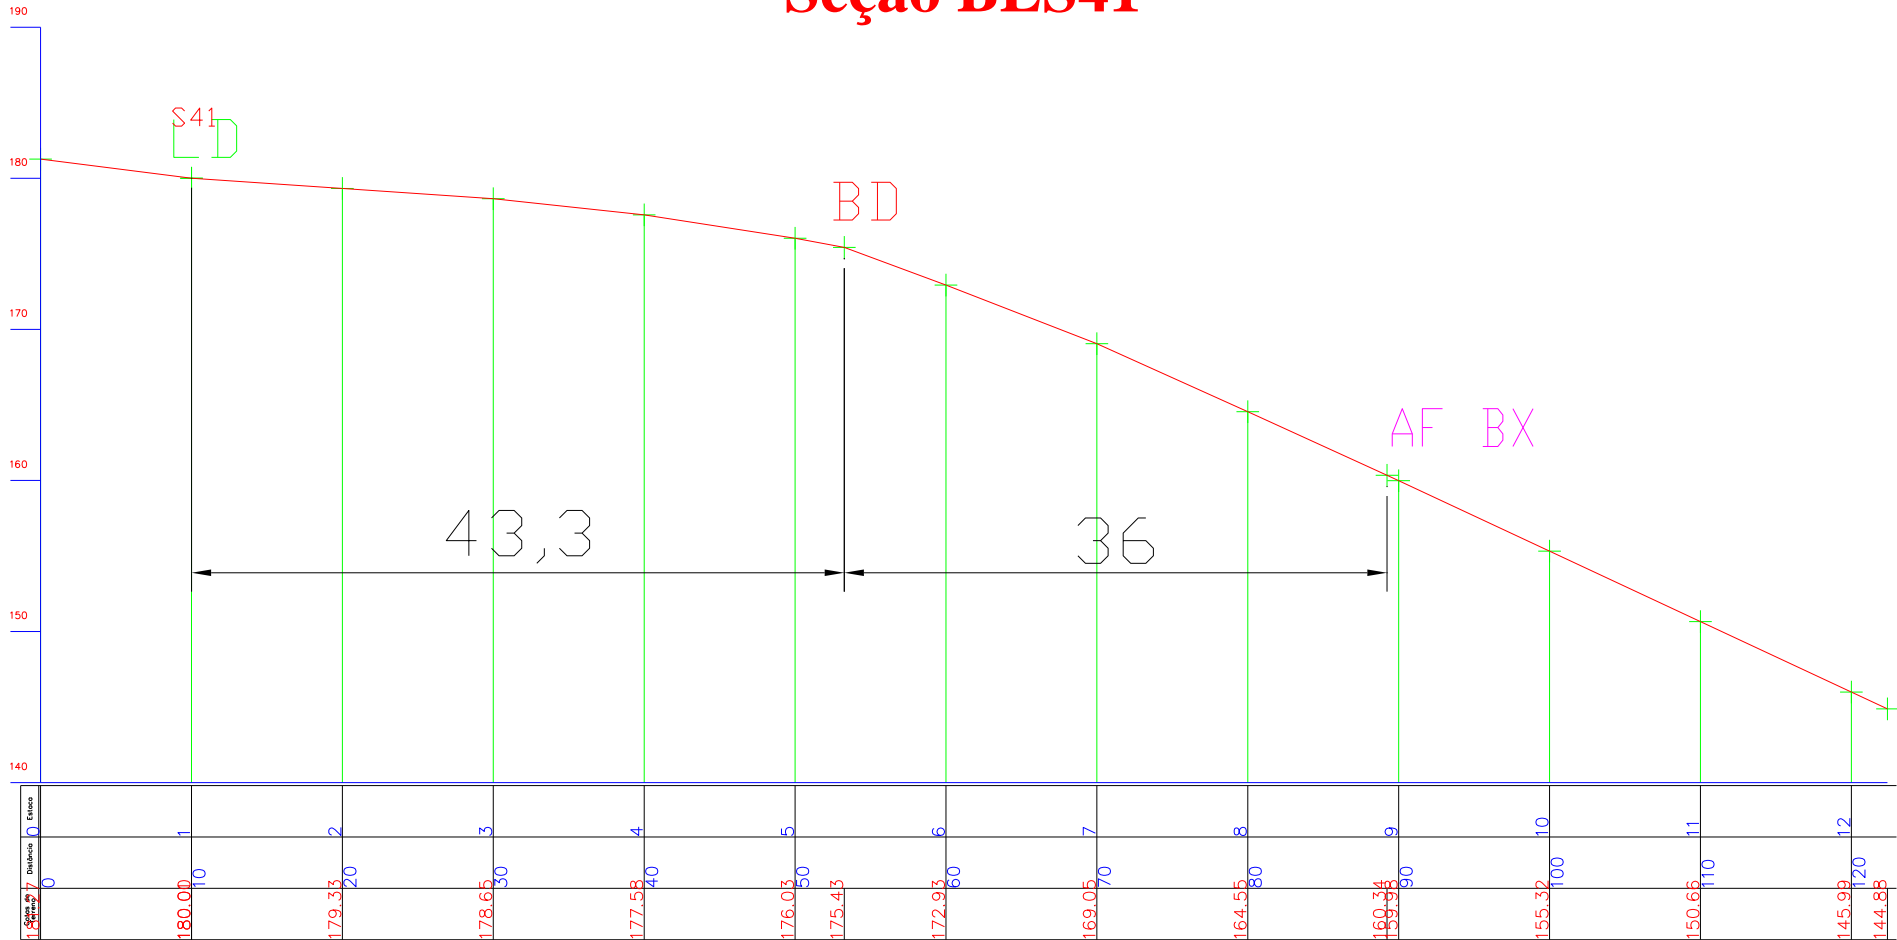

- AC - Acesso
- LD - Limite de Desmatamento
- BD - Borda
- AF - Afloramento
- BX - Bauxita ND - Nodular
- LT - Laterita

ESCALA 1:200 H 1:200 V


Seção BLS42

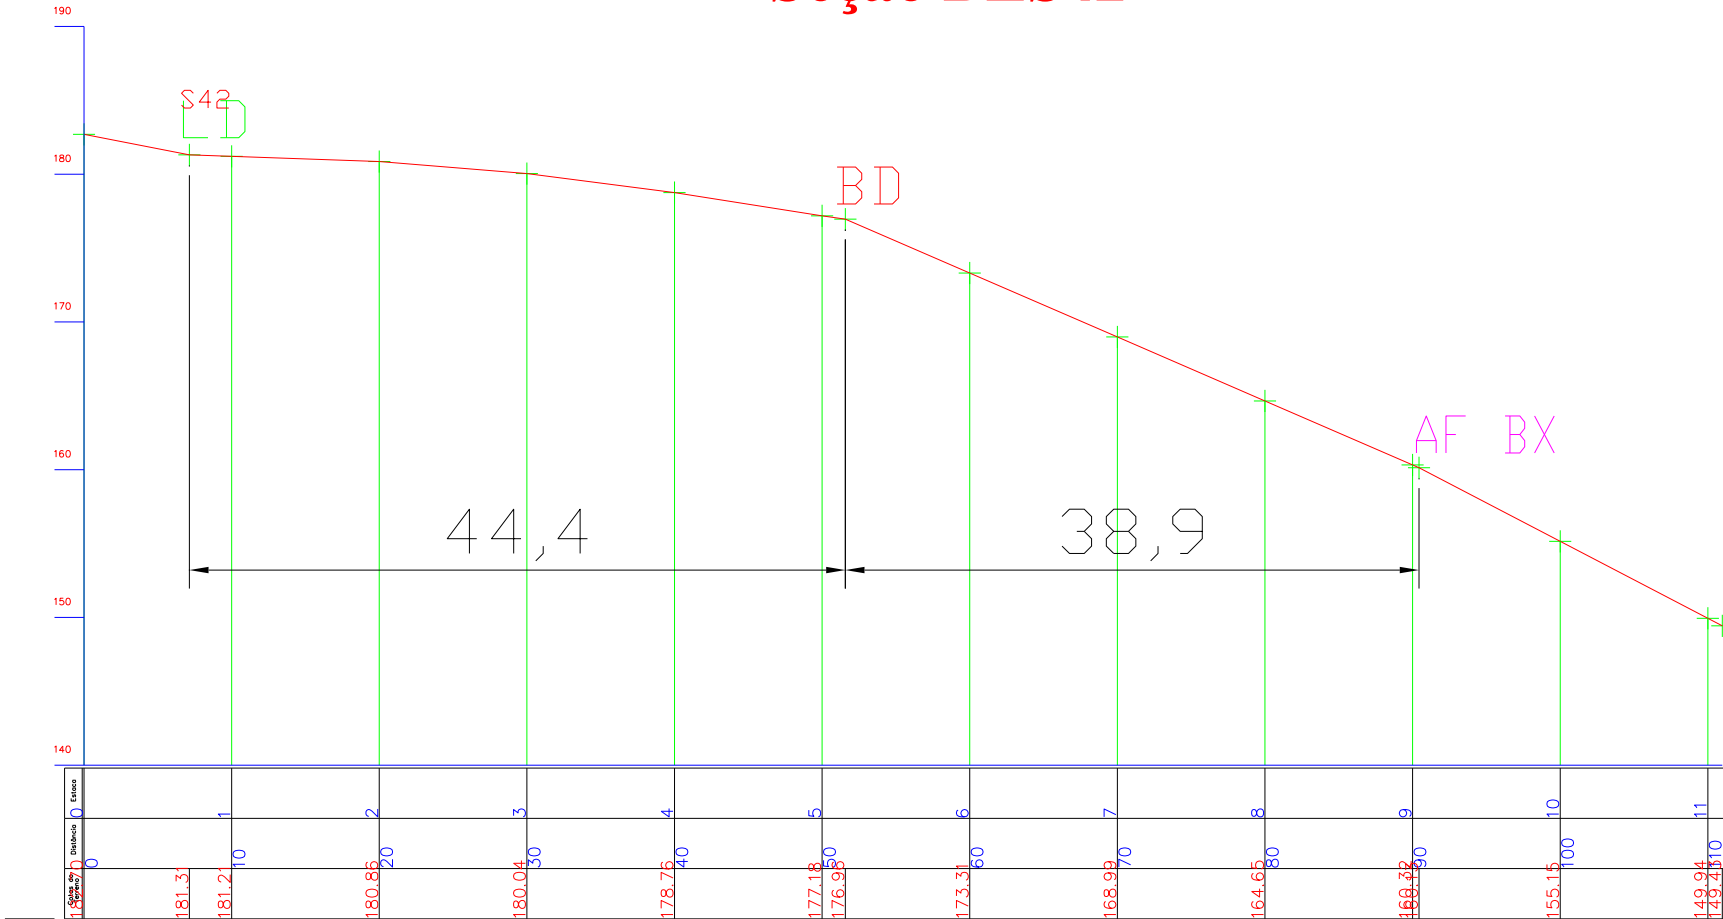

- AC - Acesso
- LD - Limite de Desmatamento
- BD - Borda
- AF - Afloramento
- BX - Bauxita ND - Nodular
- LT - Laterita

ESCALA 1:200 H 1:200 V

Seção BLS43

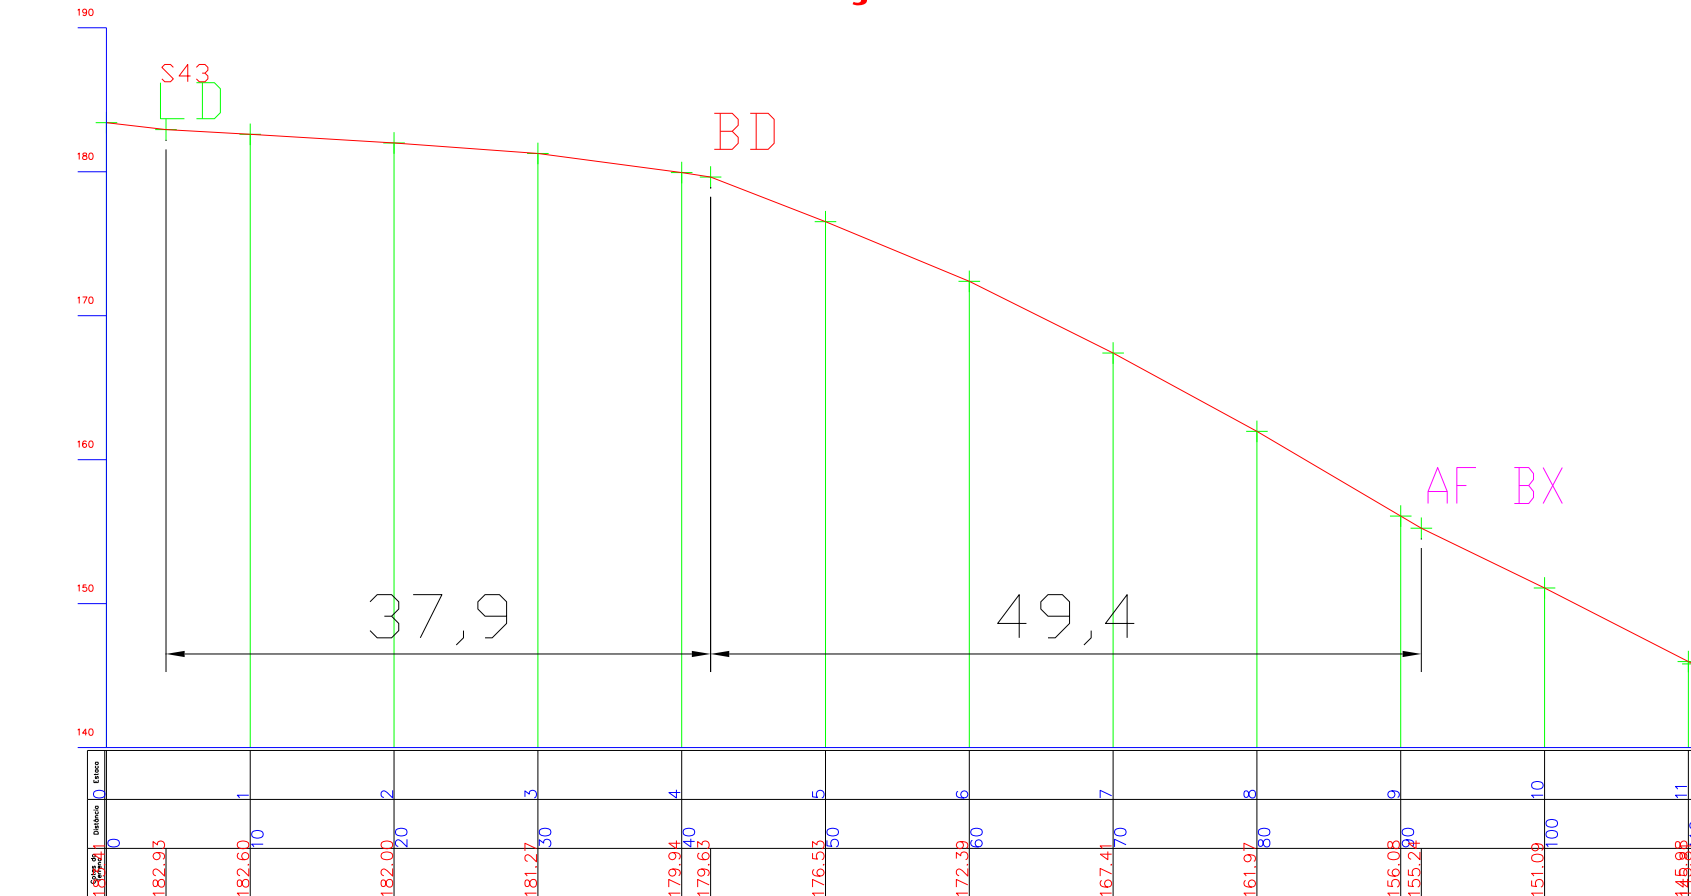


- AC - Acesso
- LD - Limite de Desmatamento
- BD - Borda
- AF - Afloramento
- BX - Bauxita ND - Nodular
- LT - Laterita

ESCALA 1:200 H 1:200 V

PERFIL LONGITUDINAL SEÇÕES DE BORDAS 2015




Seção BLS47

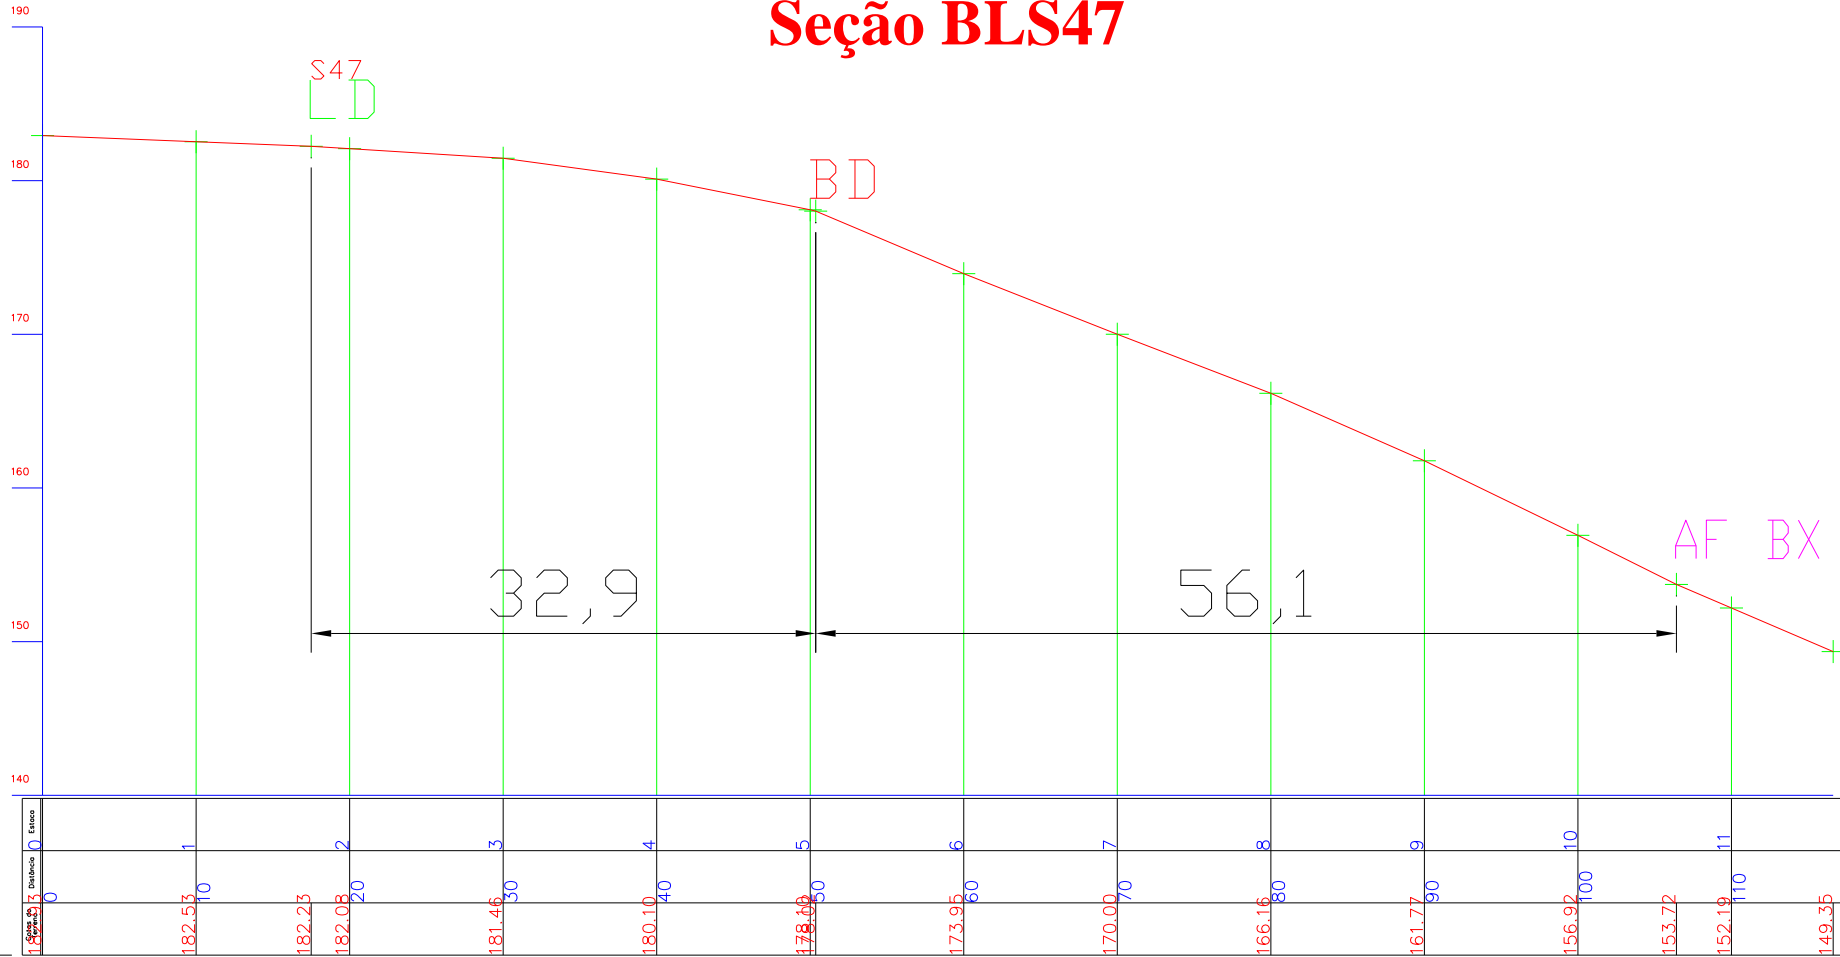


- AC - Acesso
- LD - Limite de Desmatamento
- BD - Borda
- AF - Afloramento
- BX - Bauxita ND - Nodular
- LT - Laterita

ESCALA 1:200 H 1:200 V


Seções da Mina Monte Branco

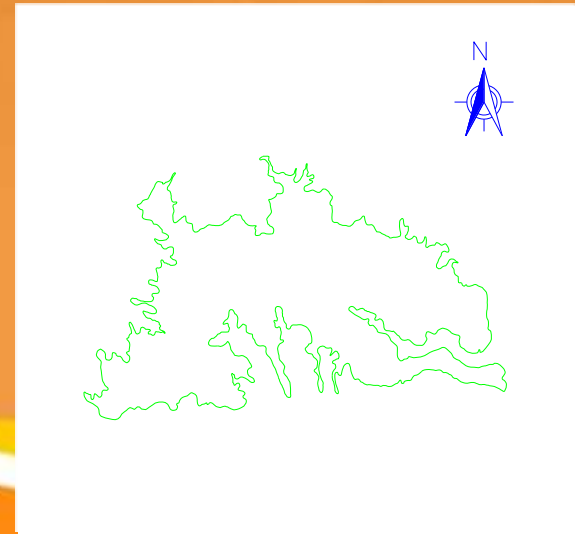

PERFIL LONGITUDINAL SEÇÕES DE BORDAS 2015

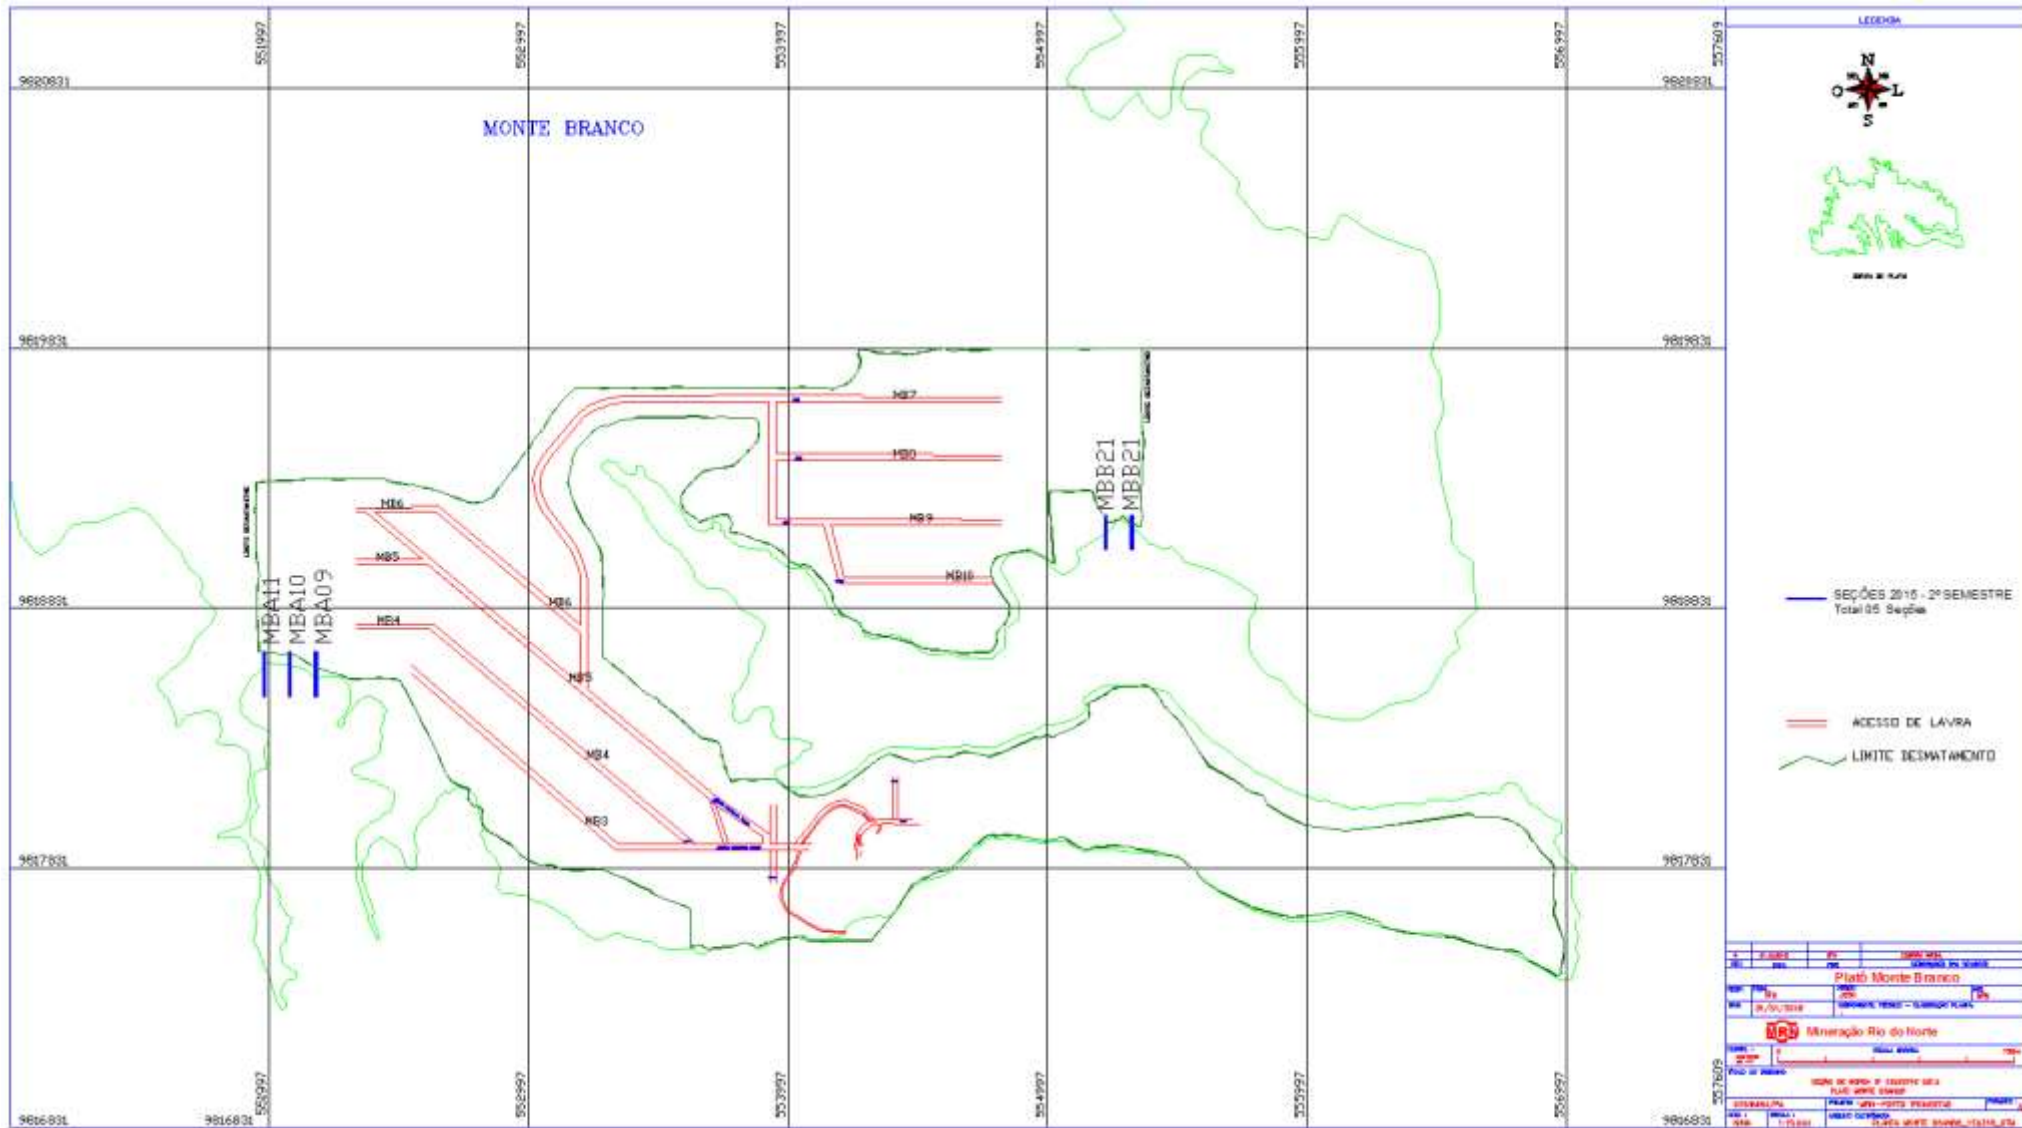


Seção MBB21

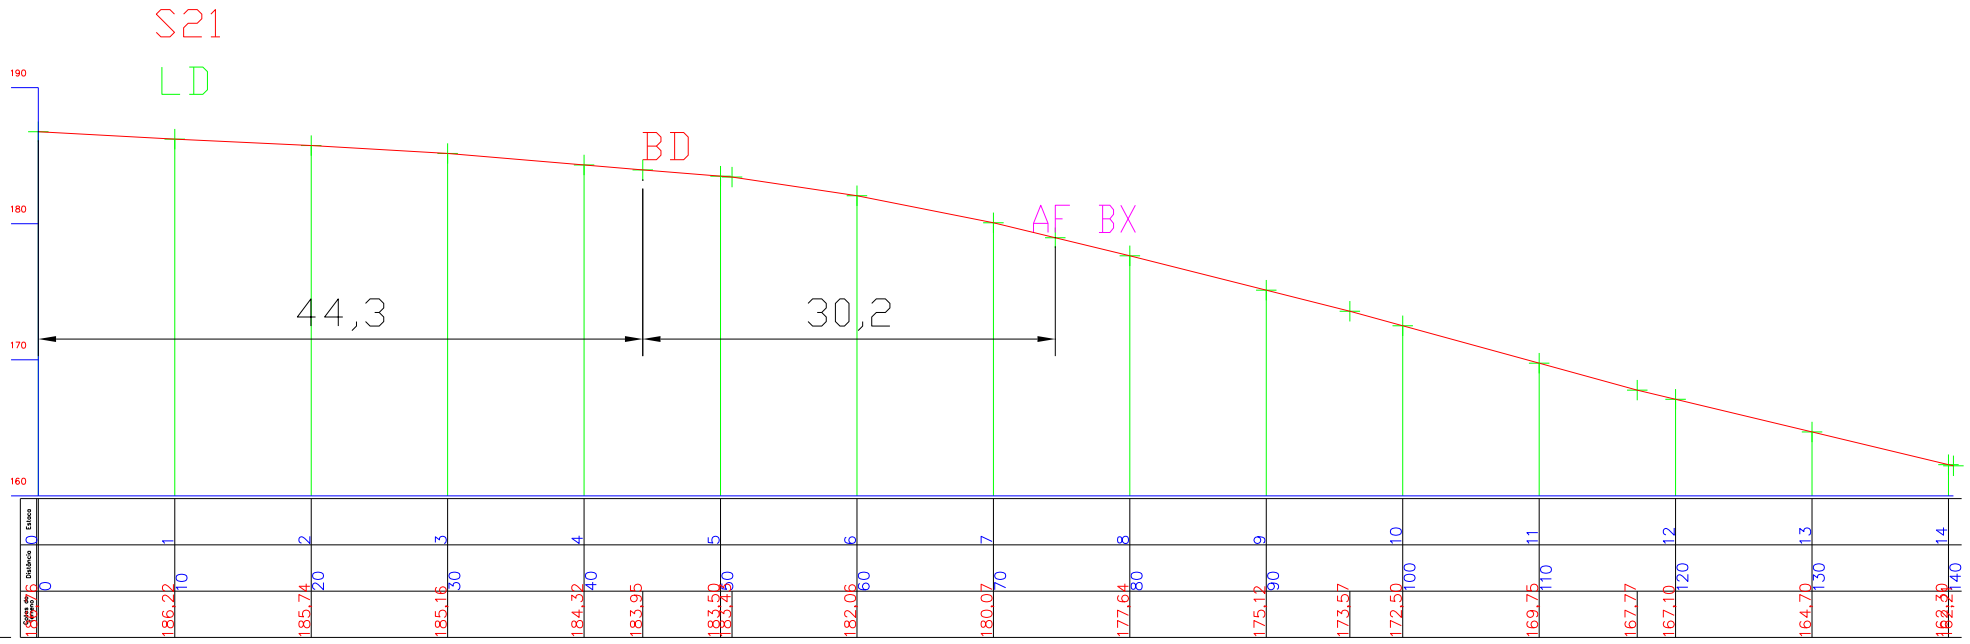

- AC - Acesso
- LD - Limite de Desmatamento
- BD - Borda
- AF - Afloramento
- BX - Bauxita ND - Nodular

ESCALA 1:200 H 1:200 V


Seção MBB22

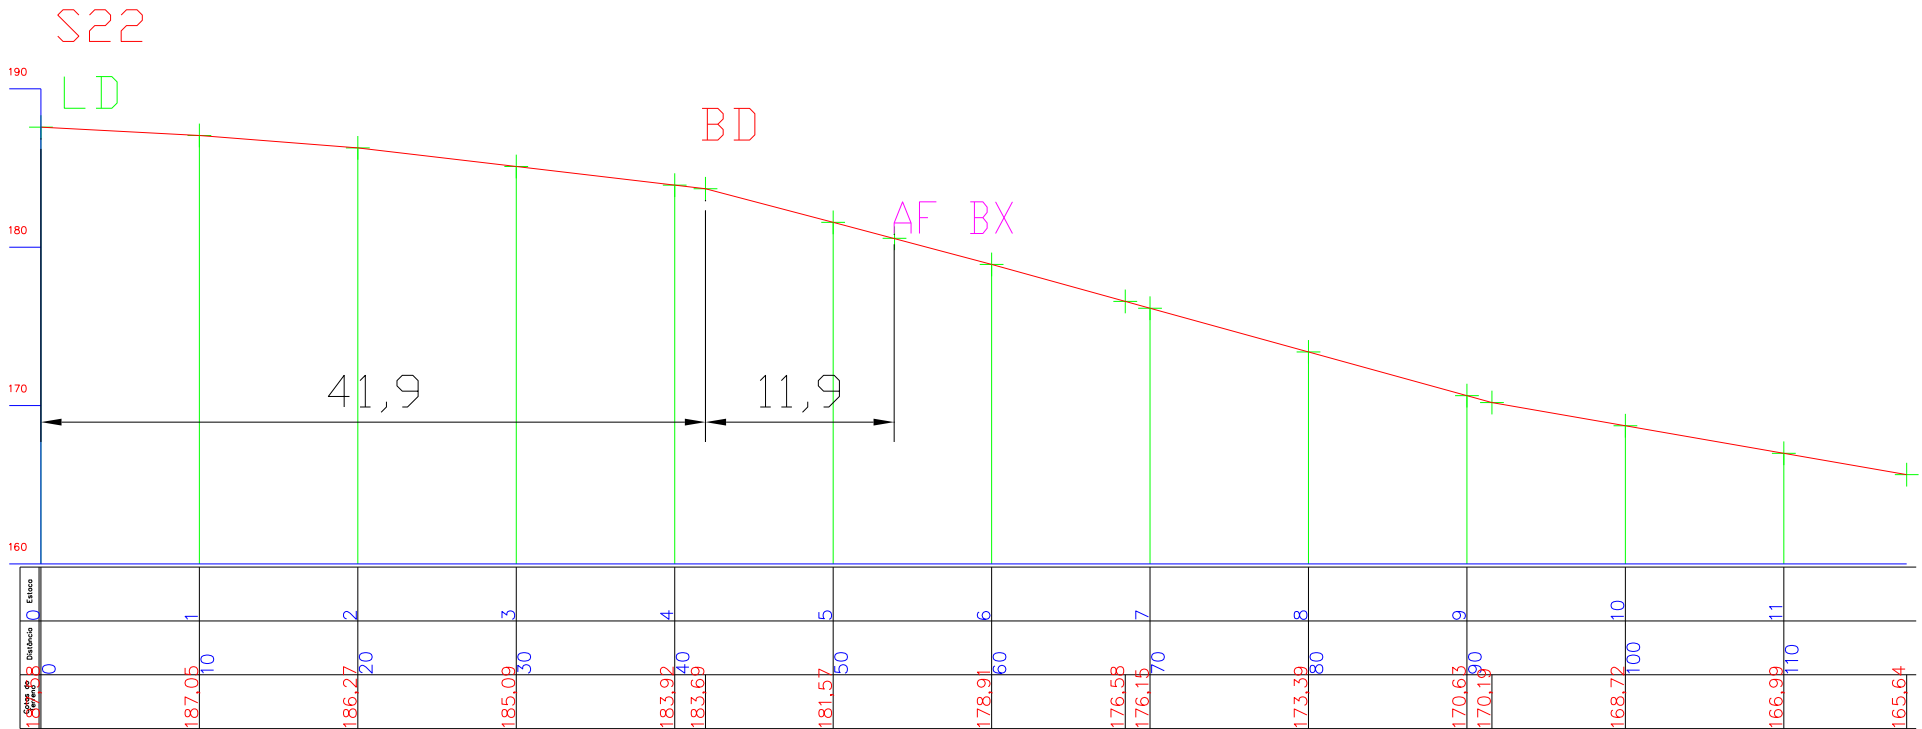

AC - Acesso
 LD - Limite de Desmatamento
 BD - Borda
 AF - Afloramento
 BX - Bauxita ND - Nodular

ESCALA 1:200 H 1:200 V

Seção MBA09

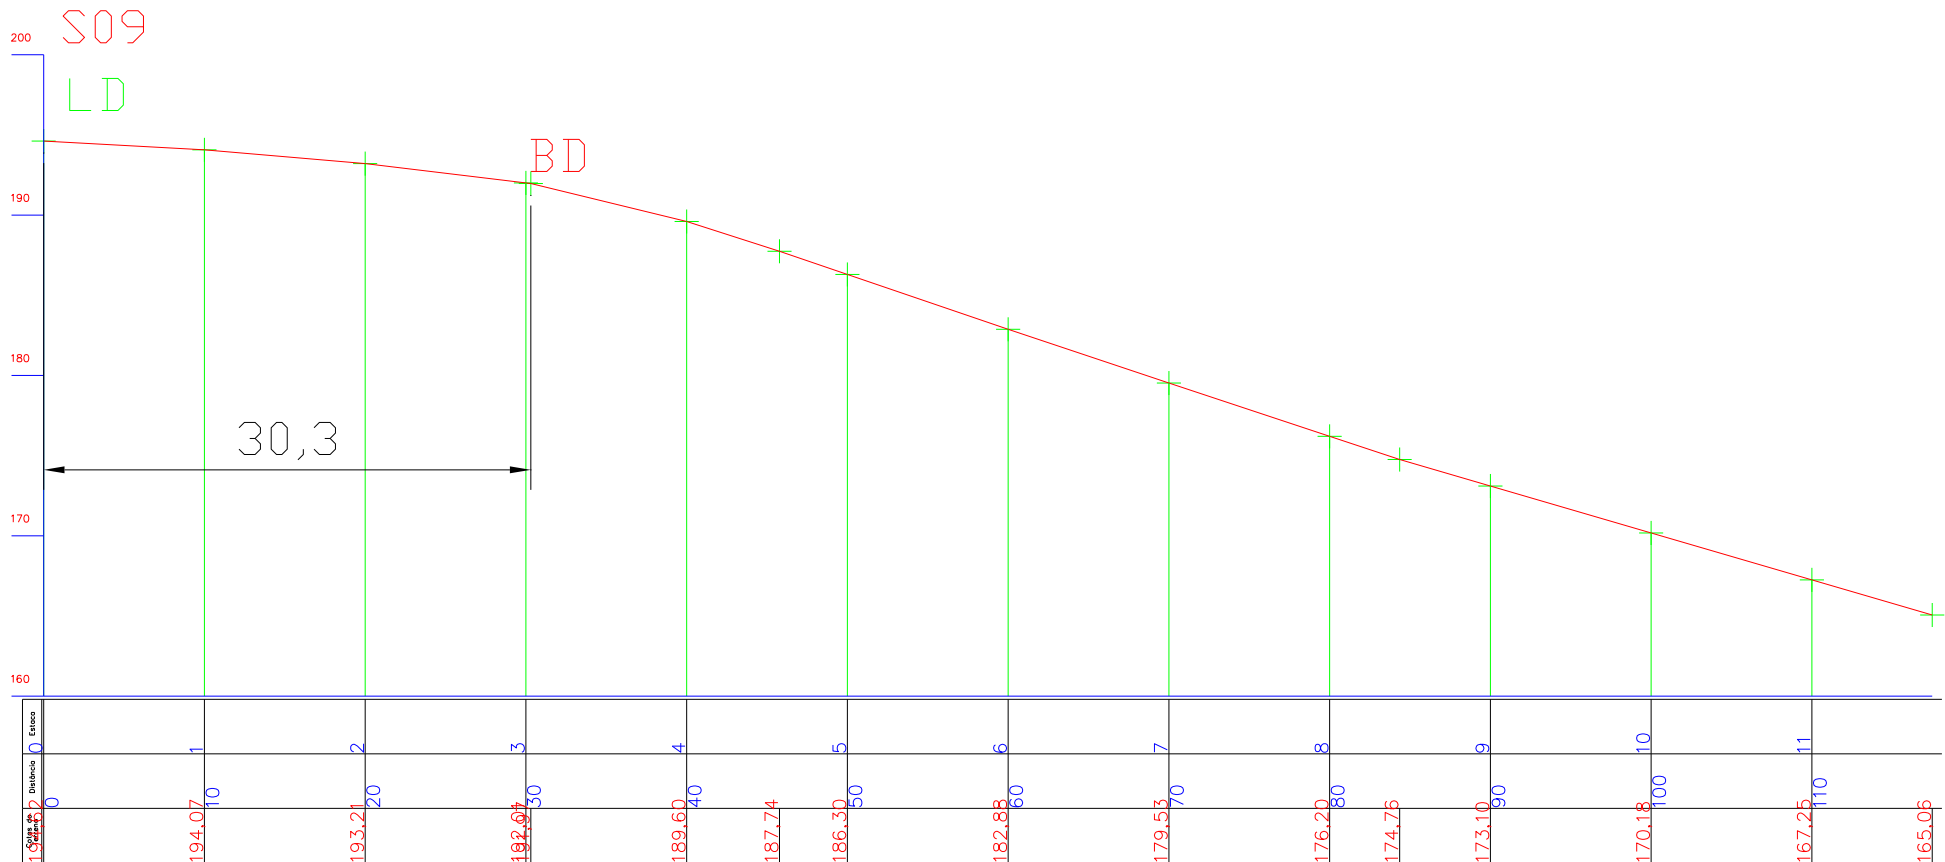


AC - Acesso
 LD - Limite de Desmatamento
 BD - Borda
 AF - Afloramento
 BX - Bauxita ND - Nodular

ESCALA 1:200 H 1:200 V

Sem Afloramento


Seção MBA10

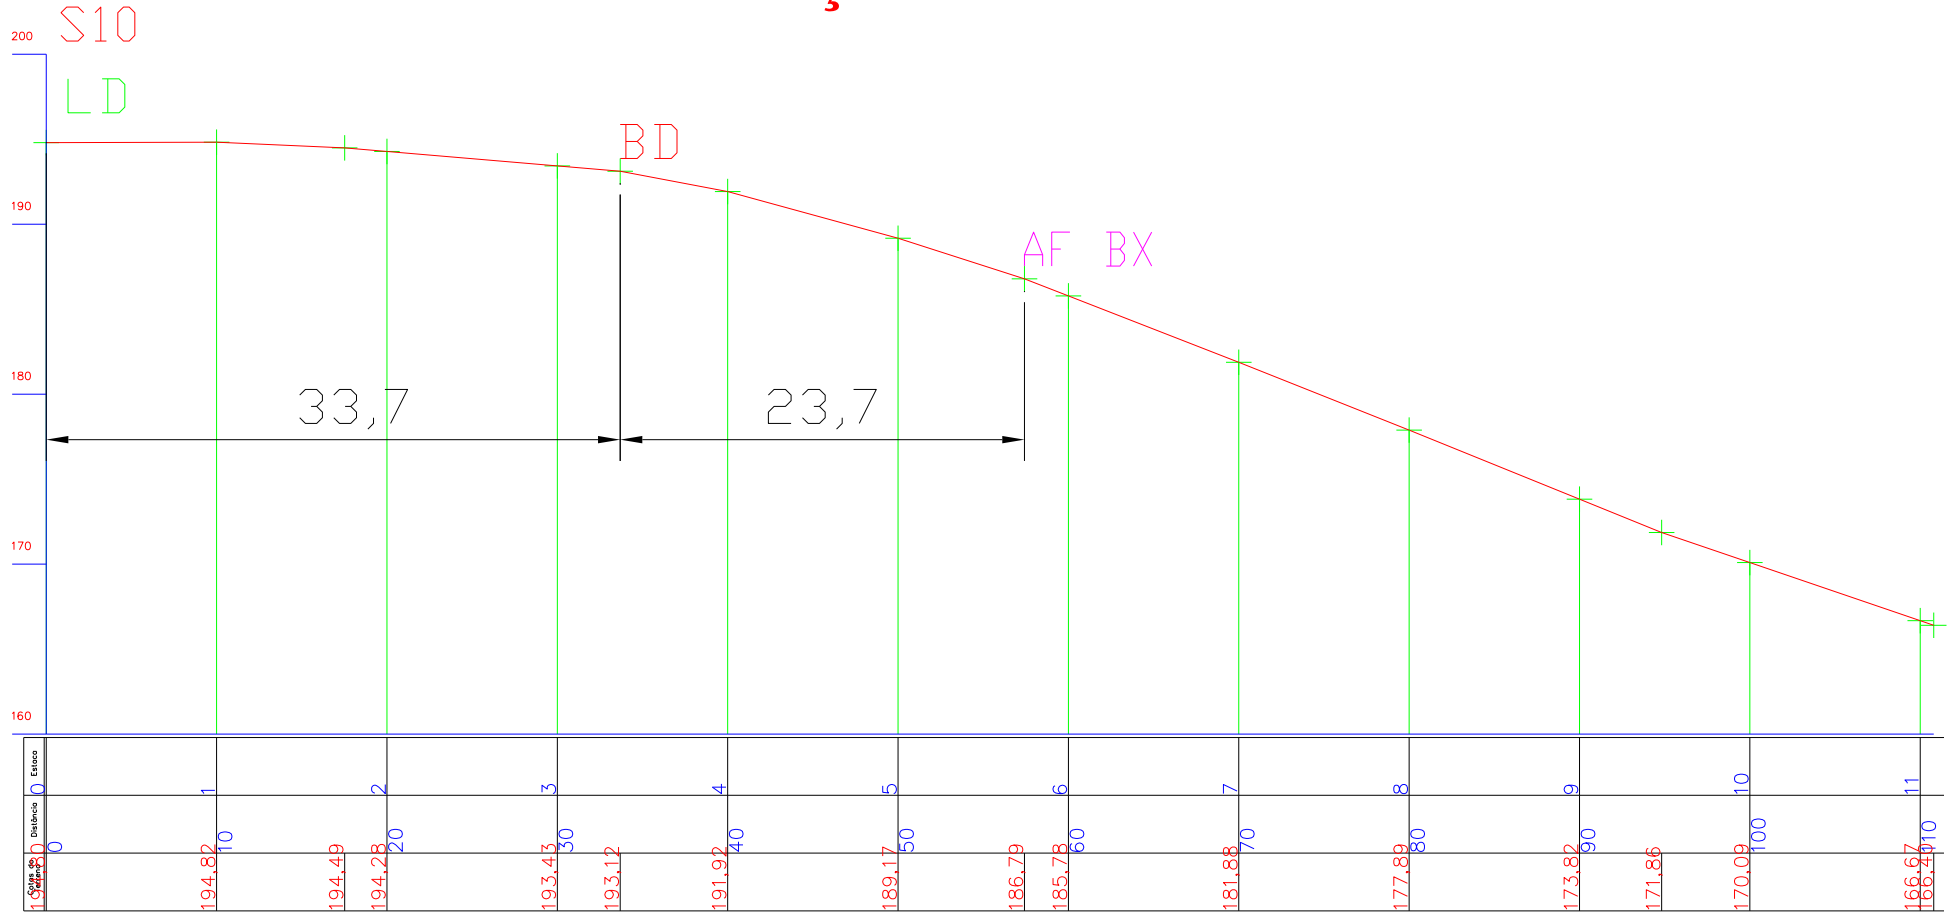

- AC - Acesso
- LD - Limite de Desmatamento
- BD - Borda
- AF - Afloramento
- BX - Bauxita ND - Nodular
- LT - Laterita

ESCALA 1:200 H 1:200 V

Seção MBA11

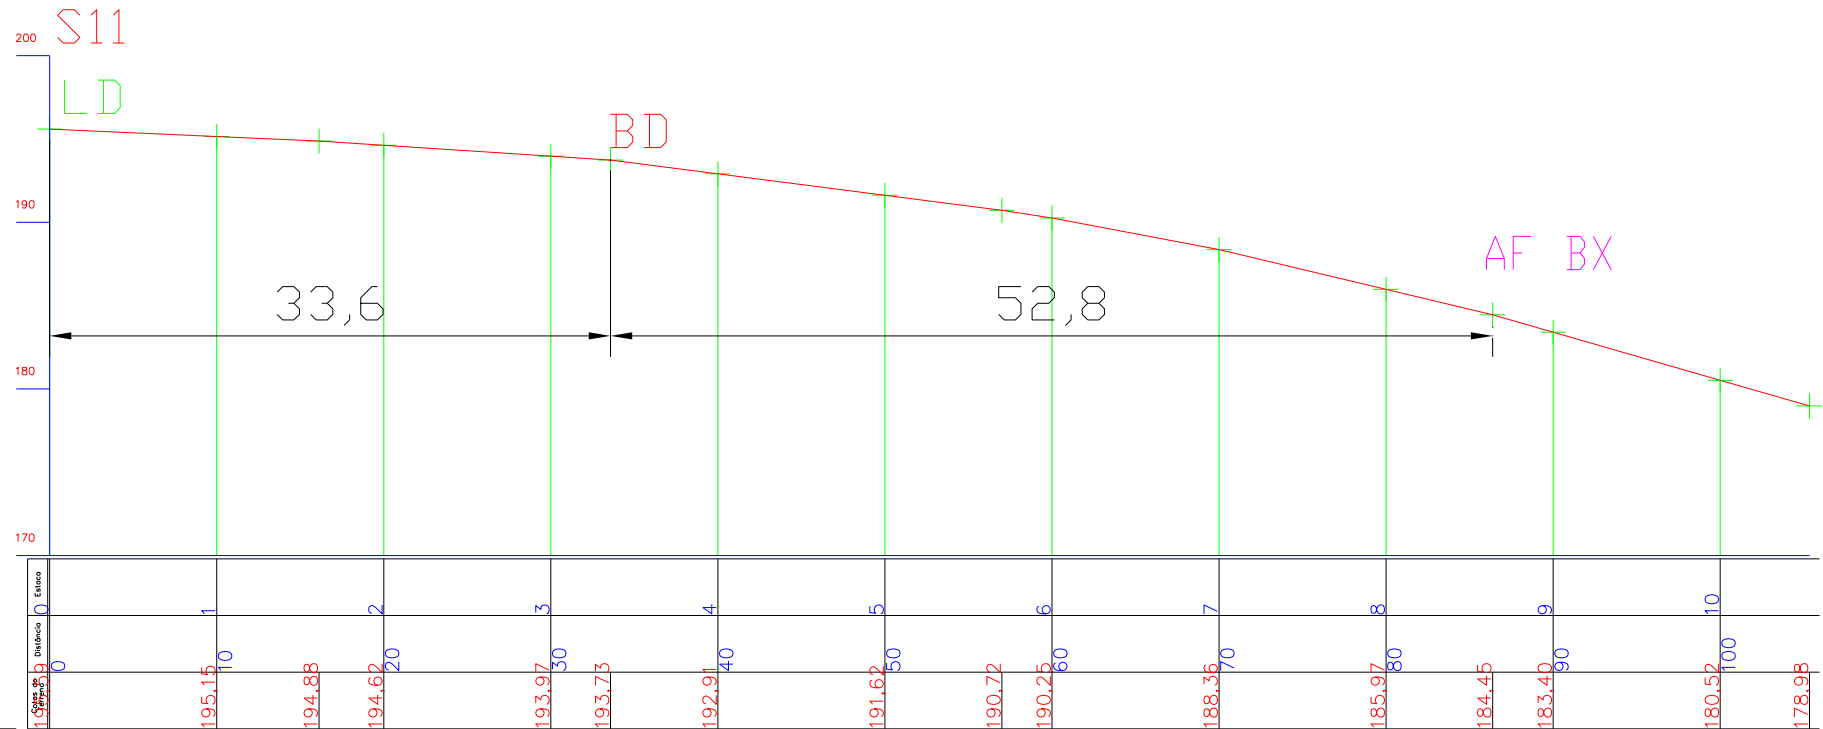

- AC - Acesso
- LD - Limite de Desmatamento
- BD - Borda
- AF - Afloramento
- BX - Bauxita ND - Nodular
- LT - Laterita

ESCALA 1:200 H 1:200 V