


**ARTICULAÇÃO**

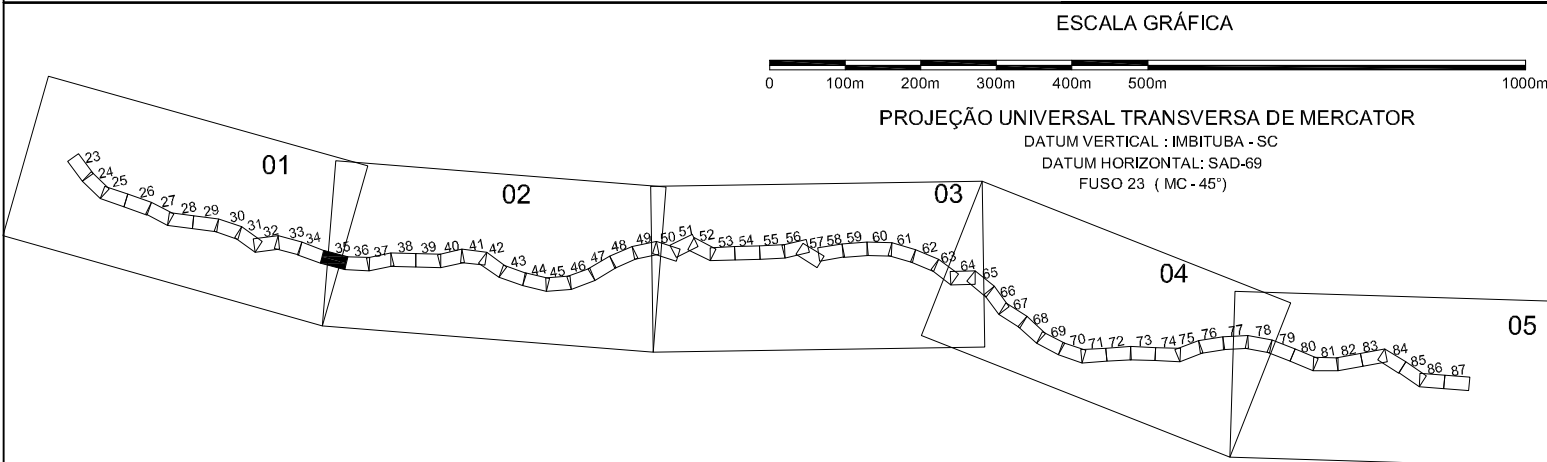

**LEGENDA**

- EIXO DO MINERODUTO
- DIVISA MUNICIPAL
- DIVISA ESTADUAL
- RODOVIA FEDERAL
- RODOVIA ESTADUAL
- ACESSO
- ACESSO PERMANENTE
- CANTEIRO DE OBRA
- PÁTIO DE TUBOS
- ESTAÇÃO DE MONITORAMENTO
- ESTAÇÃO DE VÁLVULA

1	I	APROVADO	28.03.11	TECLINE	GILBERTO	MERCURI	BOGADO	
0	B	PARA APROVAÇÃO	11.02.11	TECLINE	GILBERTO	MERCURI	BOGADO	
REV. T.E.	DESCRIÇÃO		DATA	PROJ.	DES.	VERIF.	APROV.	
T.E.	(A) PRELIMINAR	(D) PARA COTAÇÃO	(G) CONFORME CONSTRUÇÃO	(J) APROVADO COM COMENTÁRIOS				
TIPO DE EMISSÃO	(B) PARA APROVAÇÃO	(E) PARA CONSTRUÇÃO	(H) CANCELADO	(K) COMENTADO				
	(C) PARA CONHECIMENTO	(F) CONFORME COMPRADO	(I) APROVADO	(L)				
AS INFORMAÇÕES DESTE DOCUMENTO SÃO PROPRIEDADE DA FERROUS RECURSO DO BRASIL, SENDO PROIBIDA A UTILIZAÇÃO FORA DA SUA FINALIDADE.								
				<b>LOCAL:</b> MINERODUTO				
				<b>PROJETO:</b> MINERODUTO VIGA - PRESIDENTE KENNEDY				
				<b>ÁREA/SUBÁREA:</b> INFRAESTRUTURA / ACESSO				
<b>TÍTULO:</b> PLANTA DE ACESSO 049+044 a 053+134 km								
Nº CONTRATADA:			DE-1000-0011-910-TNH-0035		ESCALA:		1:35.000	
Nº FERROUS:			MPK-B-0515-N-DES-TEC-0035		FOLHA:		01 de 01	
						REV.:		01