


ARTICULAÇÃO

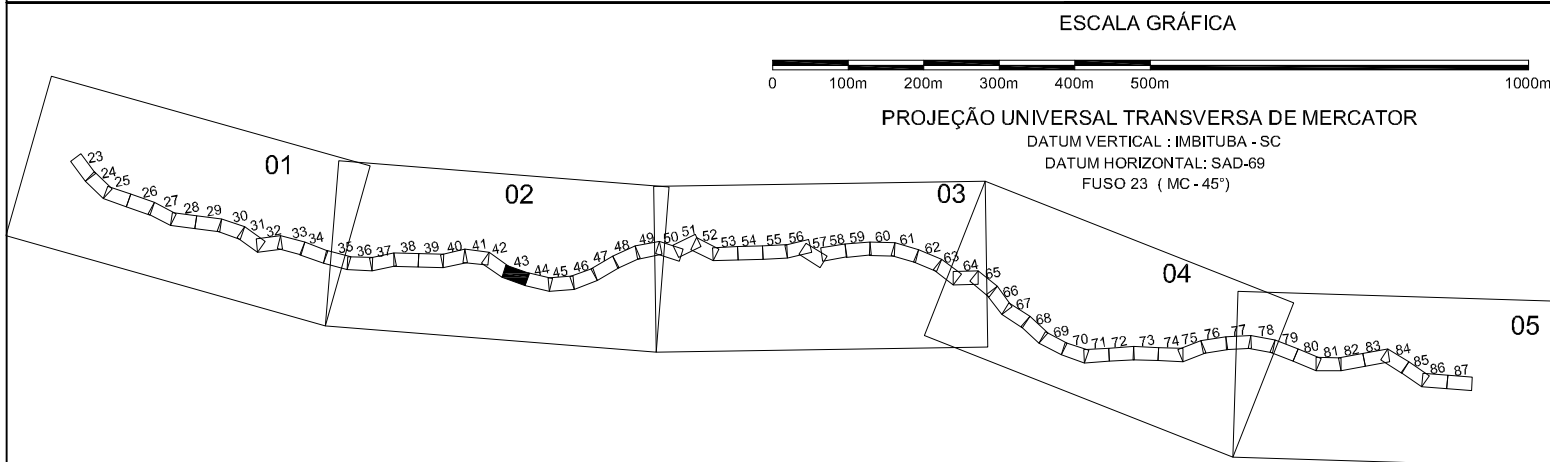

LEGENDA

- EIXO DO MINERODUTO
- DIVISA MUNICIPAL
- DIVISA ESTADUAL
- RODOVIA FEDERAL
- RODOVIA ESTADUAL
- ACESSO
- ACESSO PERMANENTE
- CANTEIRO DE OBRA
- PÁTIO DE TUBOS
- ESTAÇÃO DE MONITORAMENTO
- ESTAÇÃO DE VÁLVULA

1	I	APROVADO	28.03.11	TECLINE	GILBERTO	MERCURI	BOGADO
0	B	PARA APROVAÇÃO	11.02.11	TECLINE	GILBERTO	MERCURI	BOGADO
REV.	T.E.	DESCRIÇÃO	DATA	PROJ.	DES.	VERF.	APROV.
T.E.	(A) PRELIMINAR	(D) PARA COTAÇÃO	(G) CONFORME CONSTRUÍDO	(J) APROVADO COM COMENTÁRIOS			
TIPO DE EMISSÃO	(B) PARA APROVAÇÃO	(E) PARA CONSTRUÇÃO	(H) CANCELADO	(K) COMENTADO			
	(C) PARA CONHECIMENTO	(F) CONFORME COMPRADO	(I) APROVADO	(L)			
AS INFORMAÇÕES DESTE DOCUMENTO SÃO PROPRIEDADE DA FERROUS RECURSO DO BRASIL, SENDO PROIBIDA A UTILIZAÇÃO FORA DA SUA FINALIDADE.							
				LOCAL: MINERODUTO			
				PROJETO: MINERODUTO VIGA - PRESIDENTE KENNEDY			
				ÁREA/SUBÁREA: INFRAESTRUTURA / ACESSO			
TÍTULO: PLANTA DE ACESSO 083+838 a 087+916 km							
Nº CONTRATADA:		DE-1000-0011-910-TNH-0043		ESCALA:		1:35.000	
Nº FERROUS:		MPK-B-0515-N-DES-TEC-0043		FOLHA:		01 de 01	
				REV.:		01	