



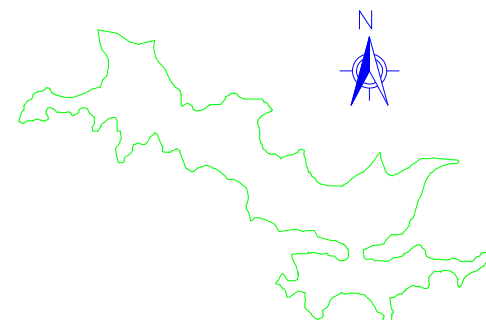



Seções da Mina do Almeida 2009

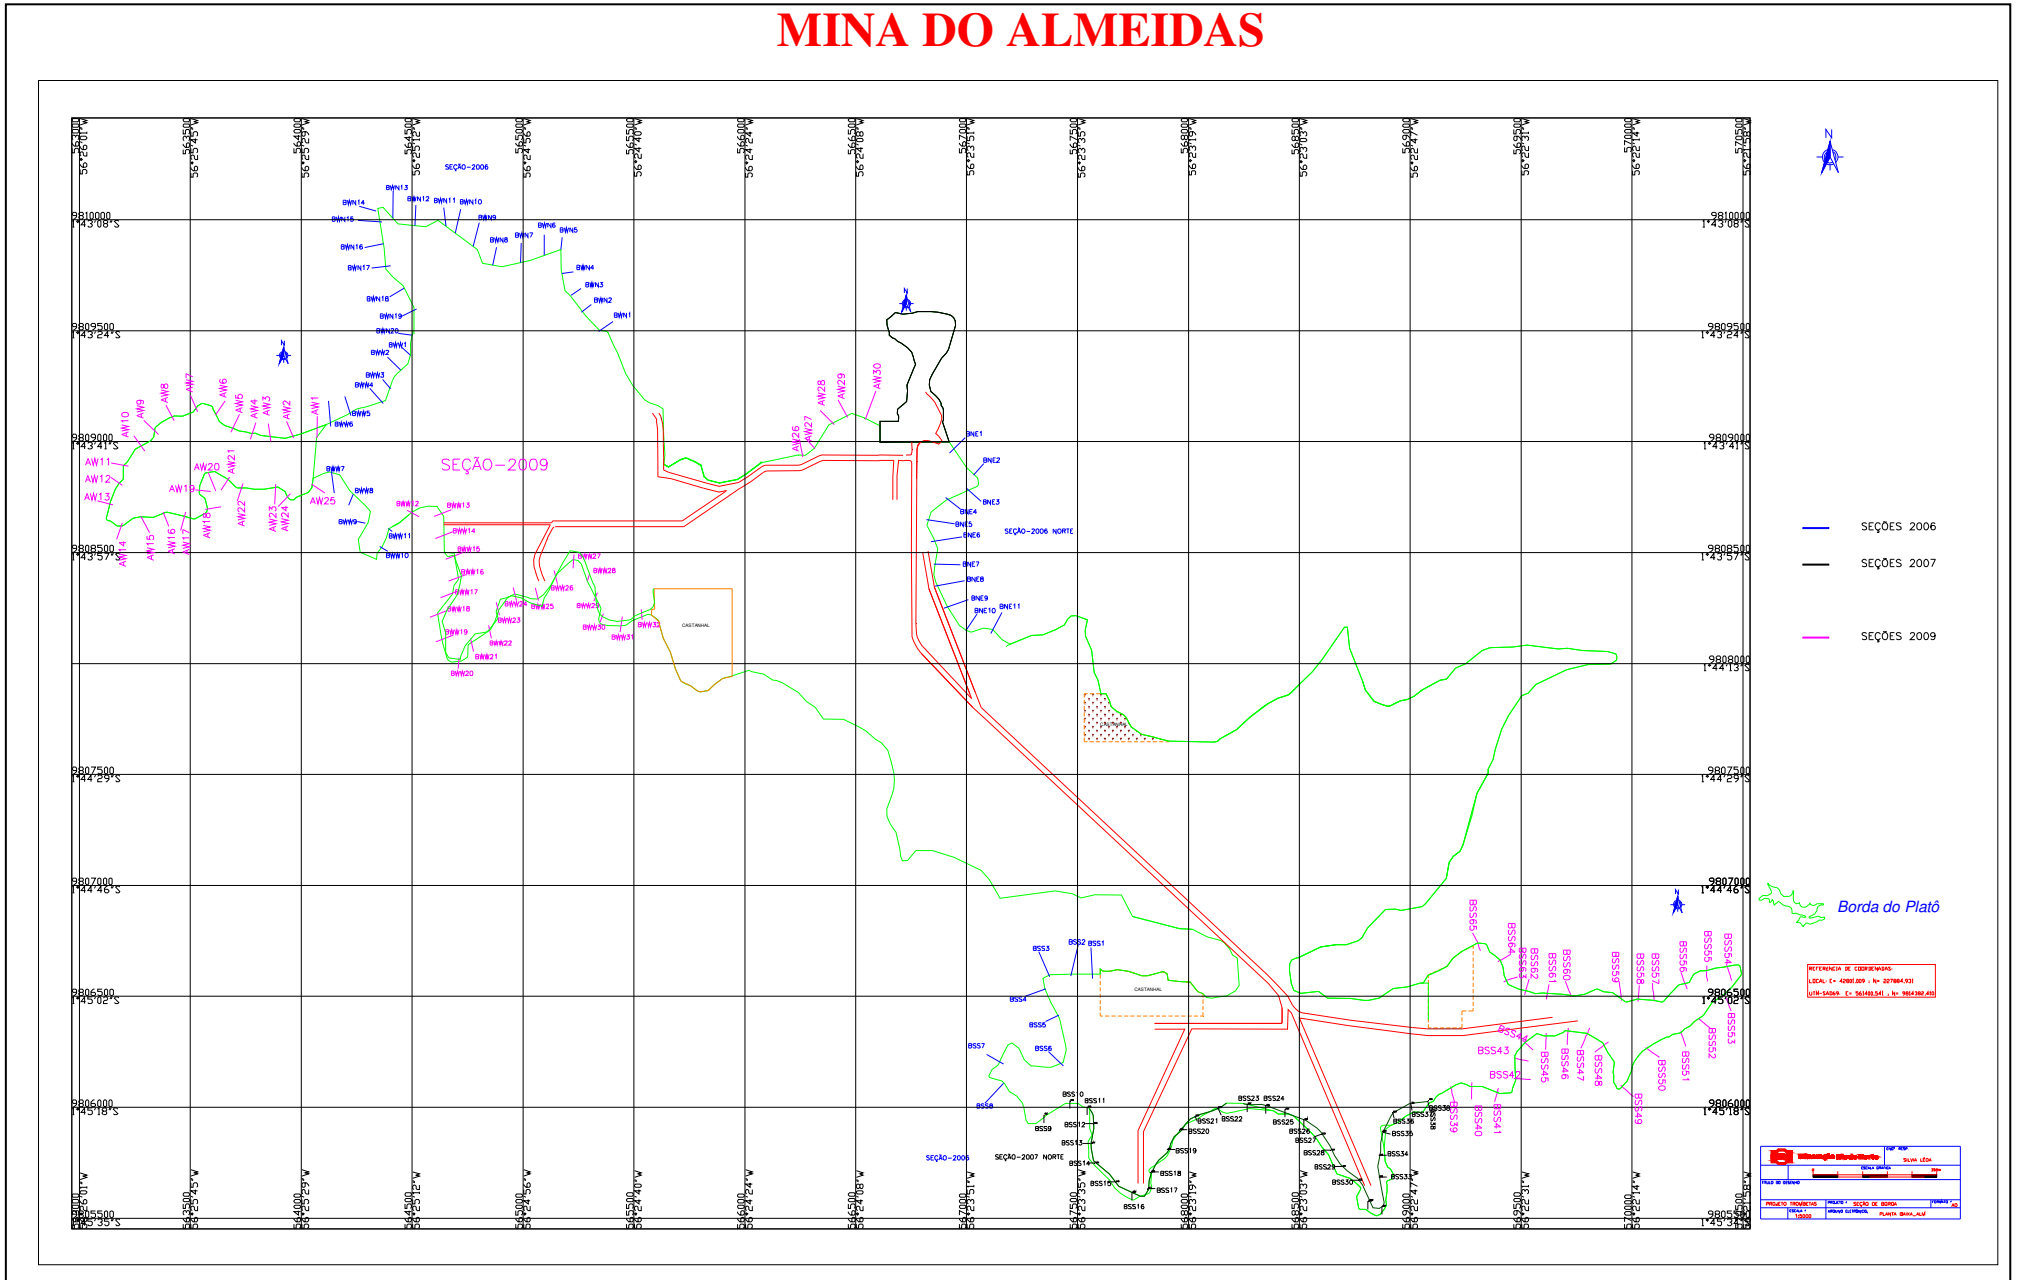


MINA DO ALMEIDAS



MINA DO ALMEIDAS – BOX BW

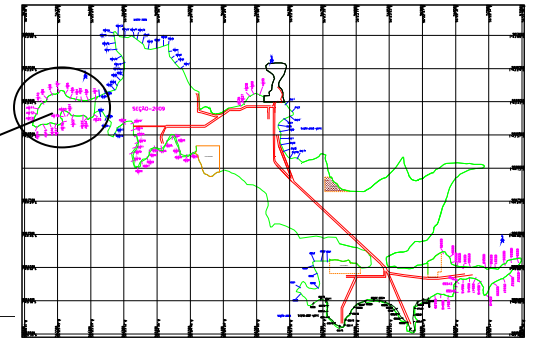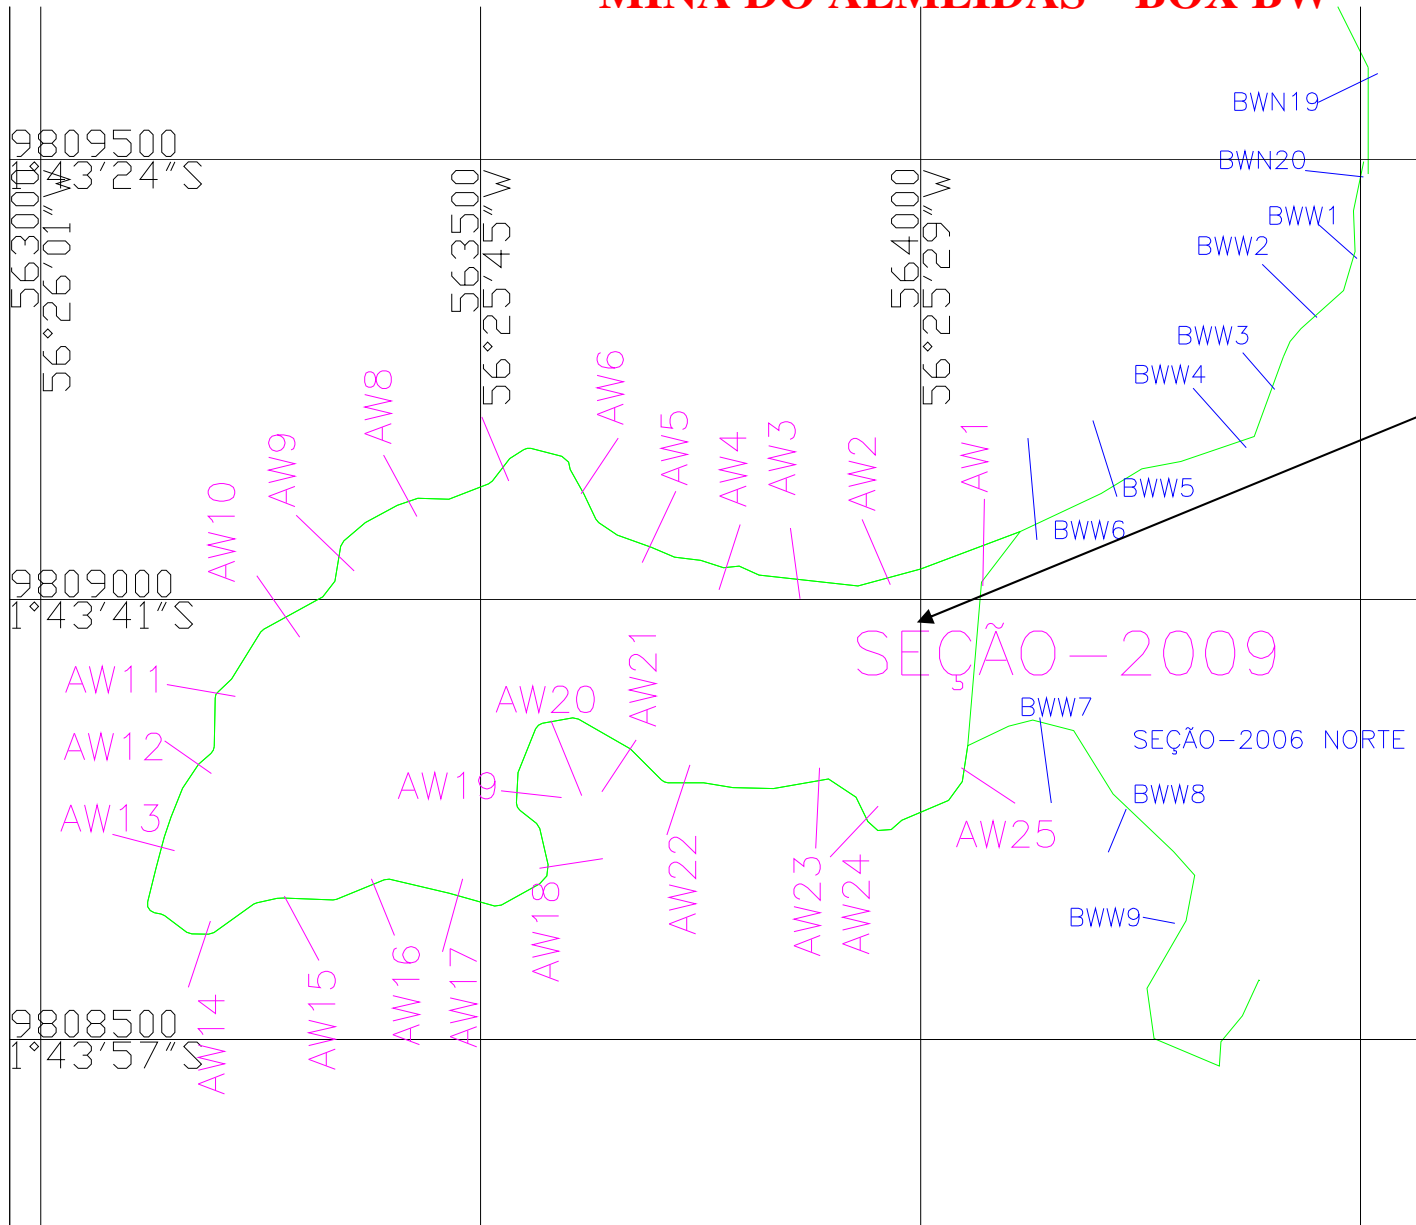


MINA DO ALMEIDAS – BOX BW

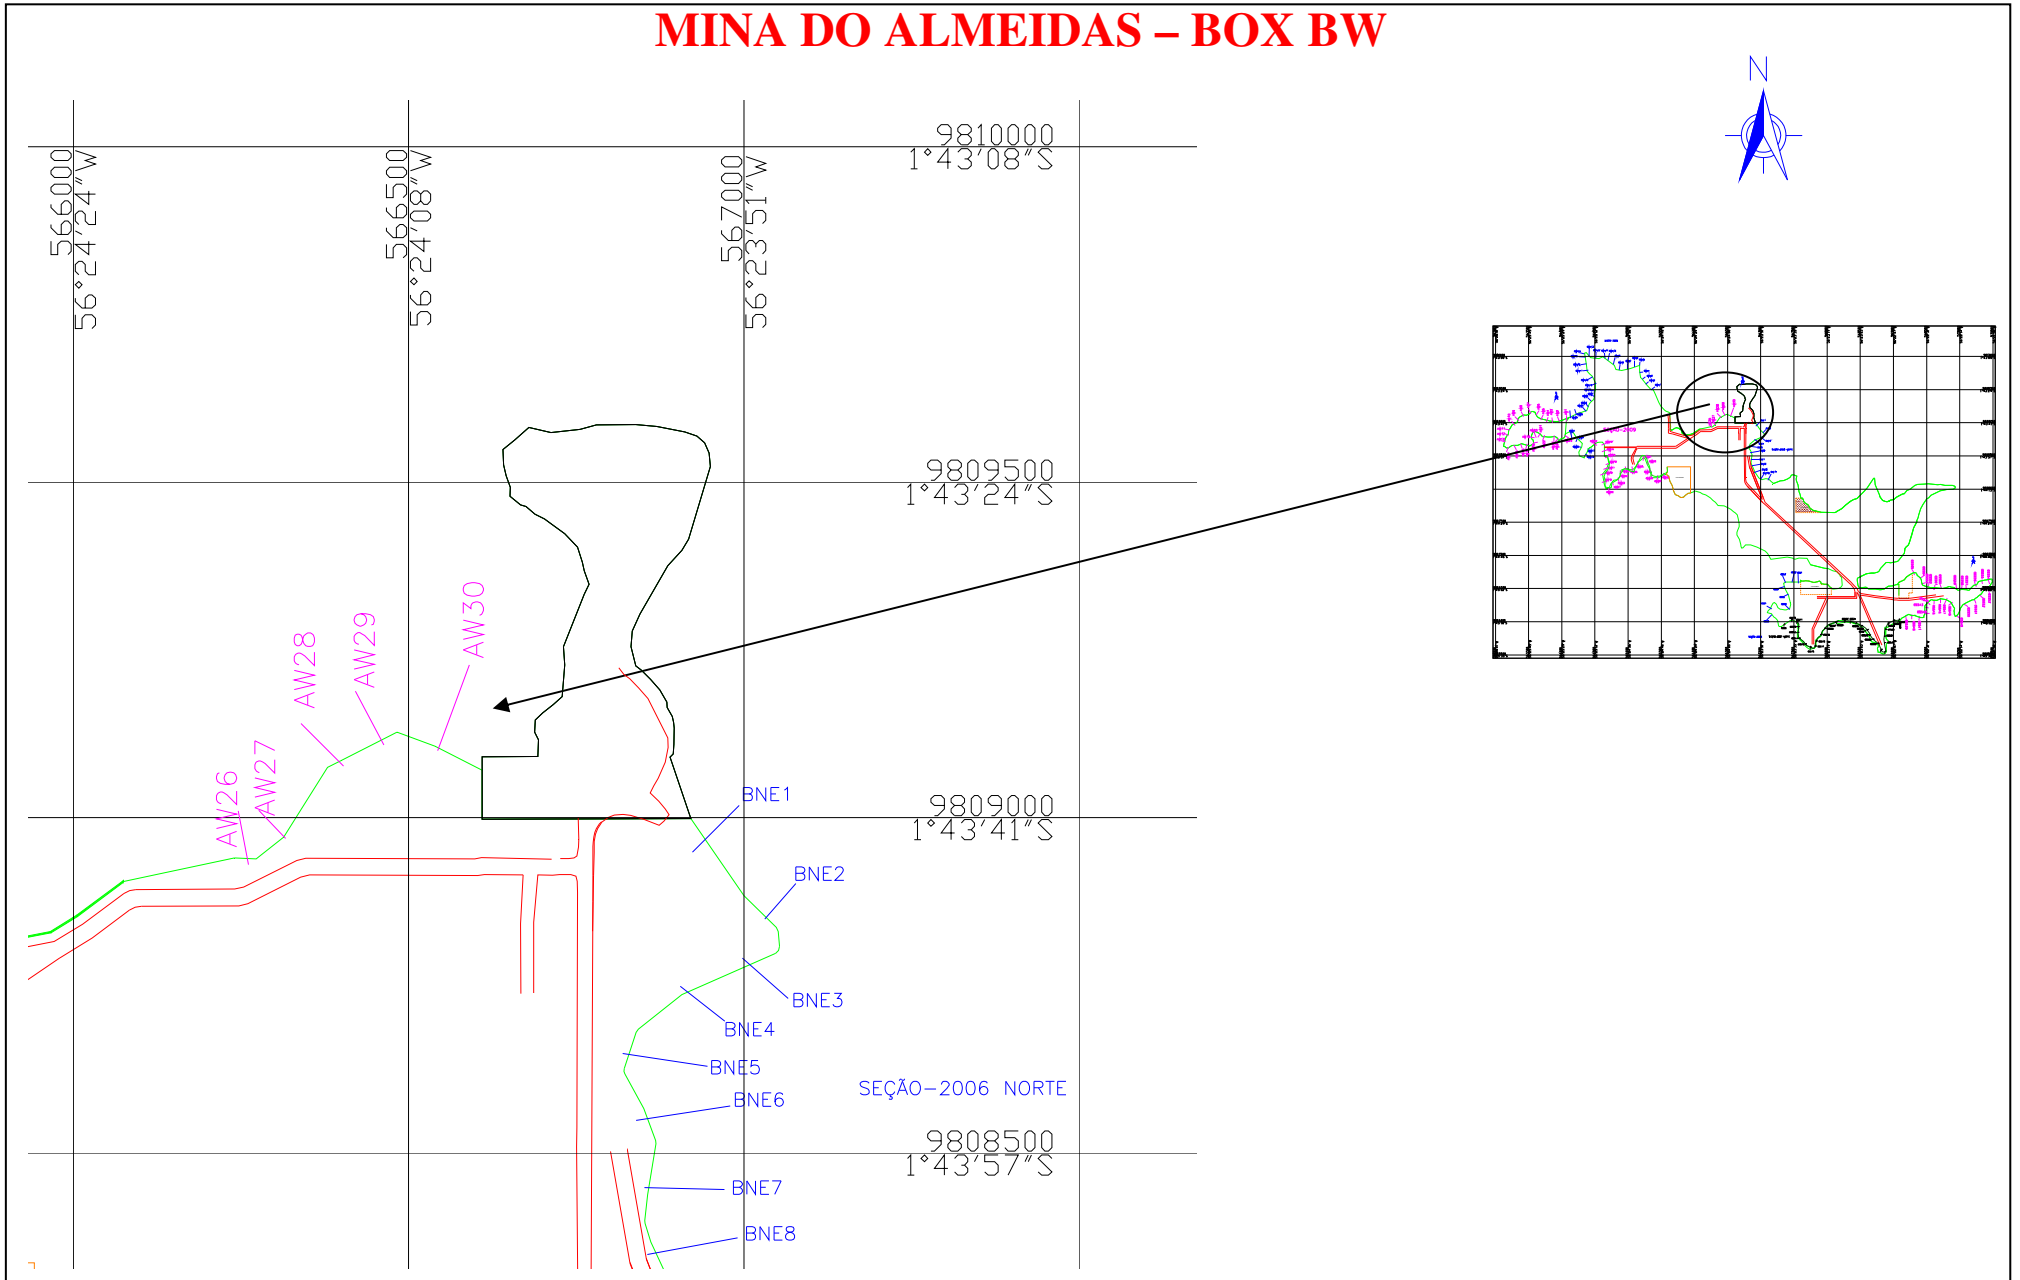



PERFIL LONGITUDINAL SEÇÕES DE BORDAS 2009


Seção AW01

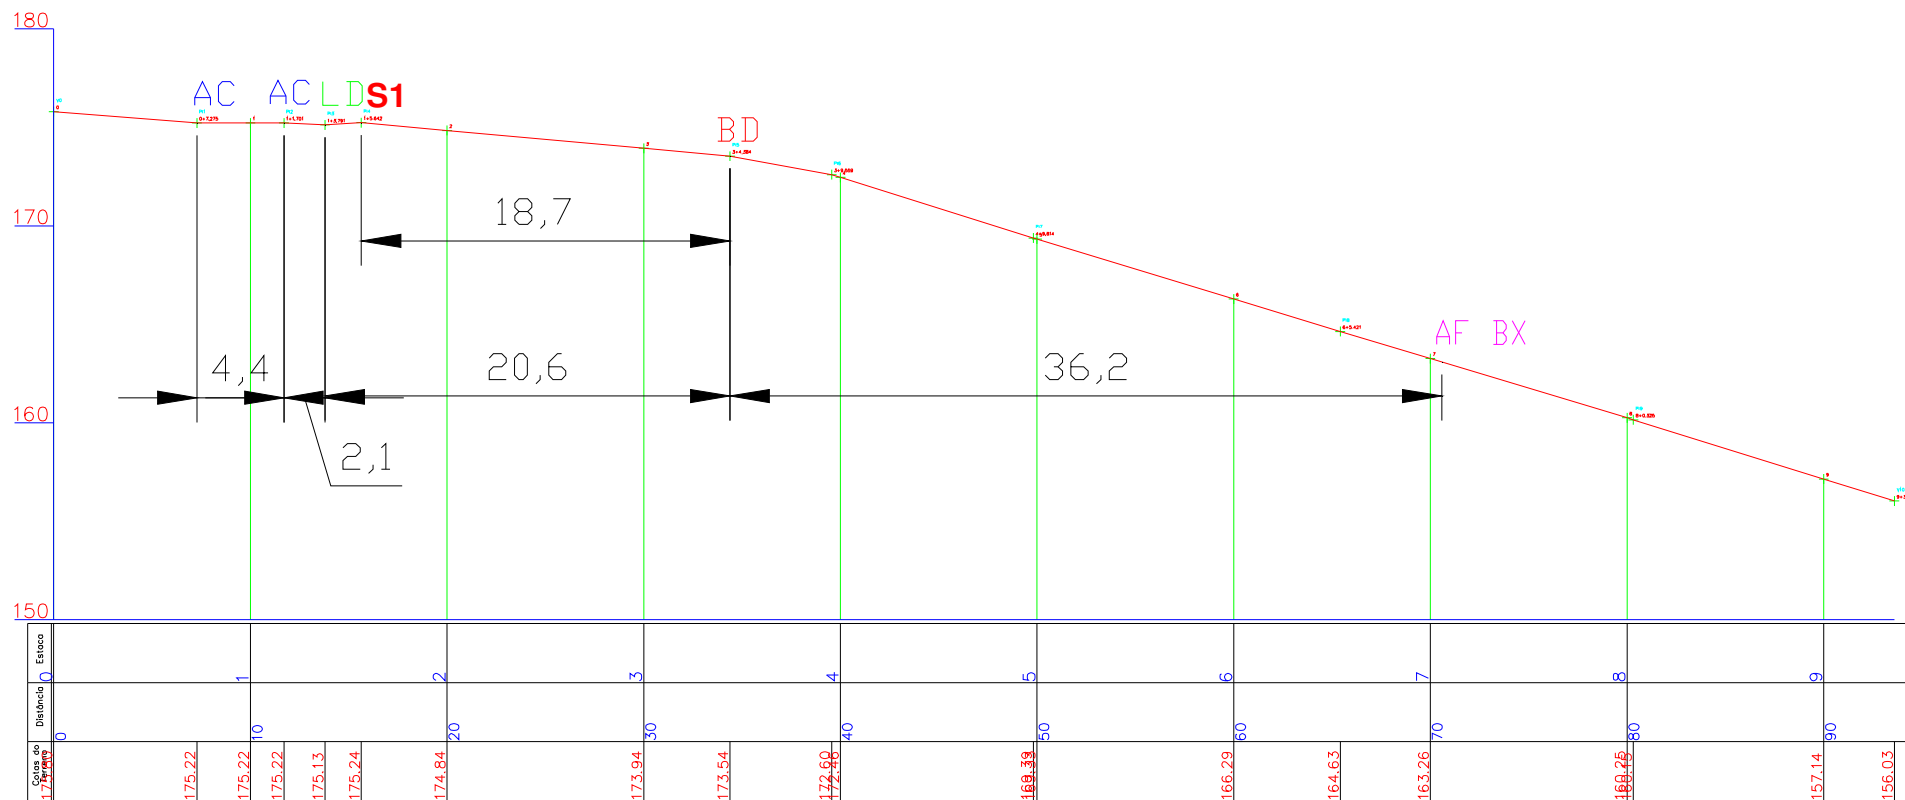

- AC - Acesso
- LD - Limite de Desmatamento
- BD - Borda
- AF - Afloramento
- BX - Bauxita ND - Nodular
- LT - Laterita

ESCALA 1:200 H 1:200 V


Seção AW02

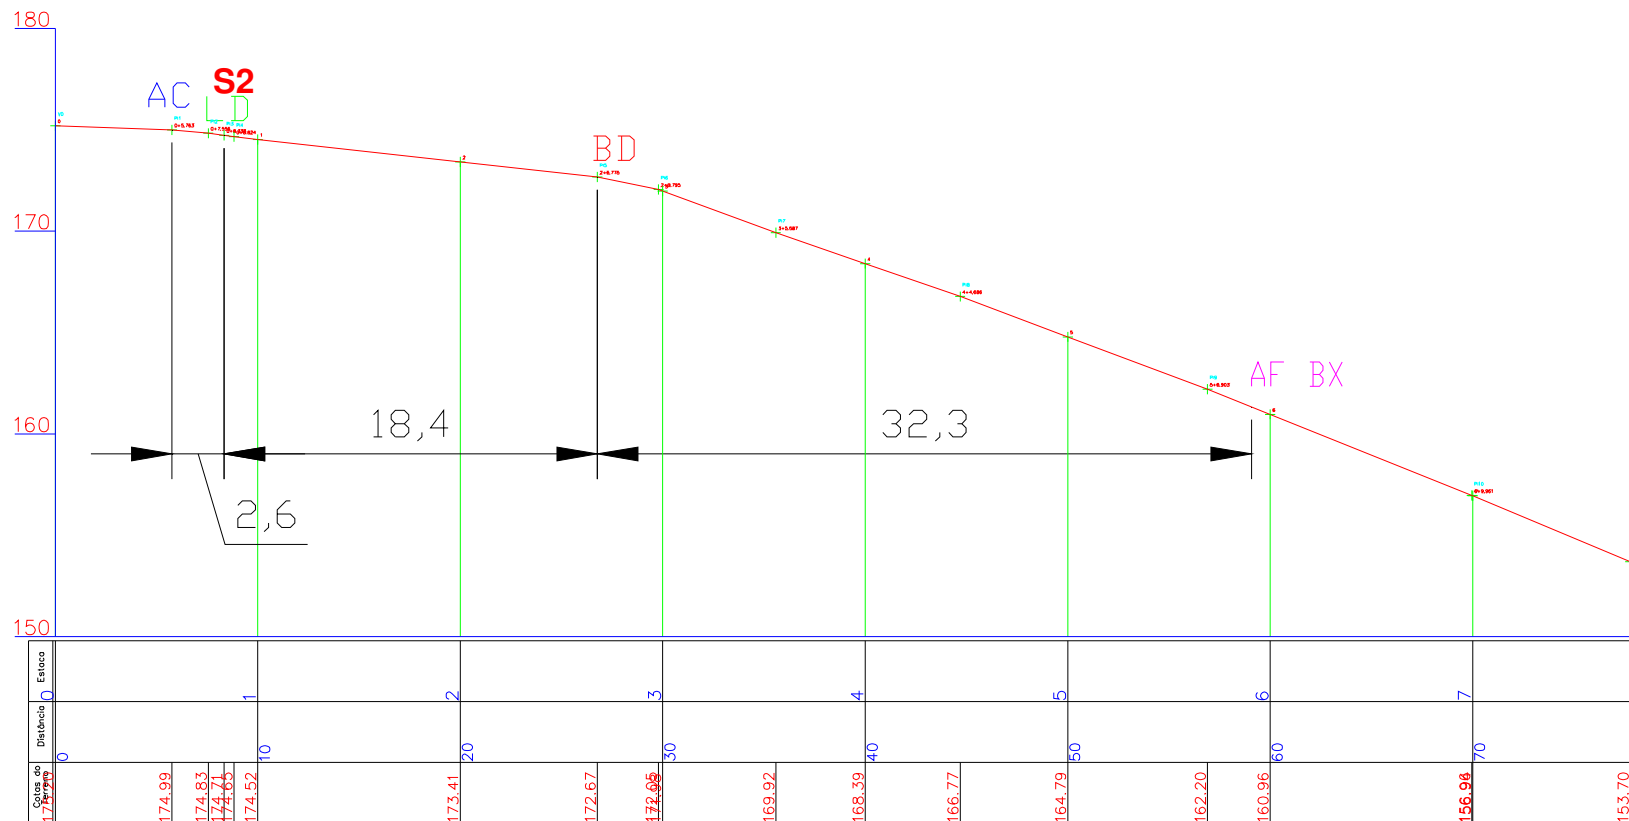

- AC - Acesso
- LD - Limite de Desmatamento
- BD - Borda
- AF - Afloramento
- BX - Bauxita
- ND - Nodular
- LT - Laterita

ESCALA 1:200 H 1:200 V

Seção AW03

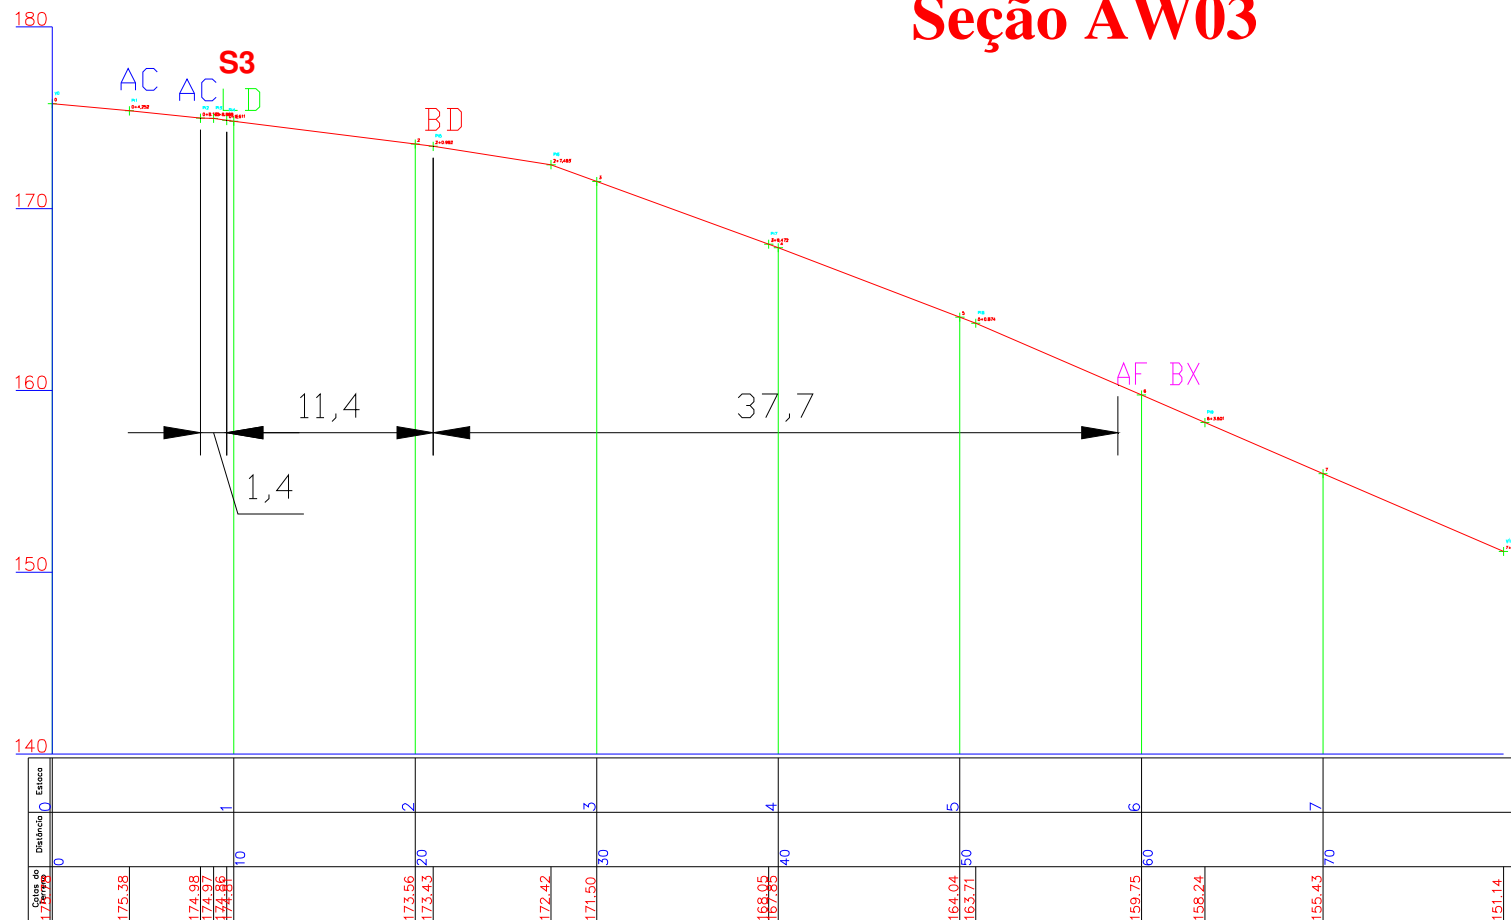


- AC - Acesso
- LD - Limite de Desmatamento
- BD - Borda
- AF - Afloramento
- BX - Bauxita ND - Nodular
- LT - Laterita

ESCALA 1:200 H 1:200 V



PERFIL LONGITUDINAL SEÇÕES DE BORDAS 2009

Seção AW04

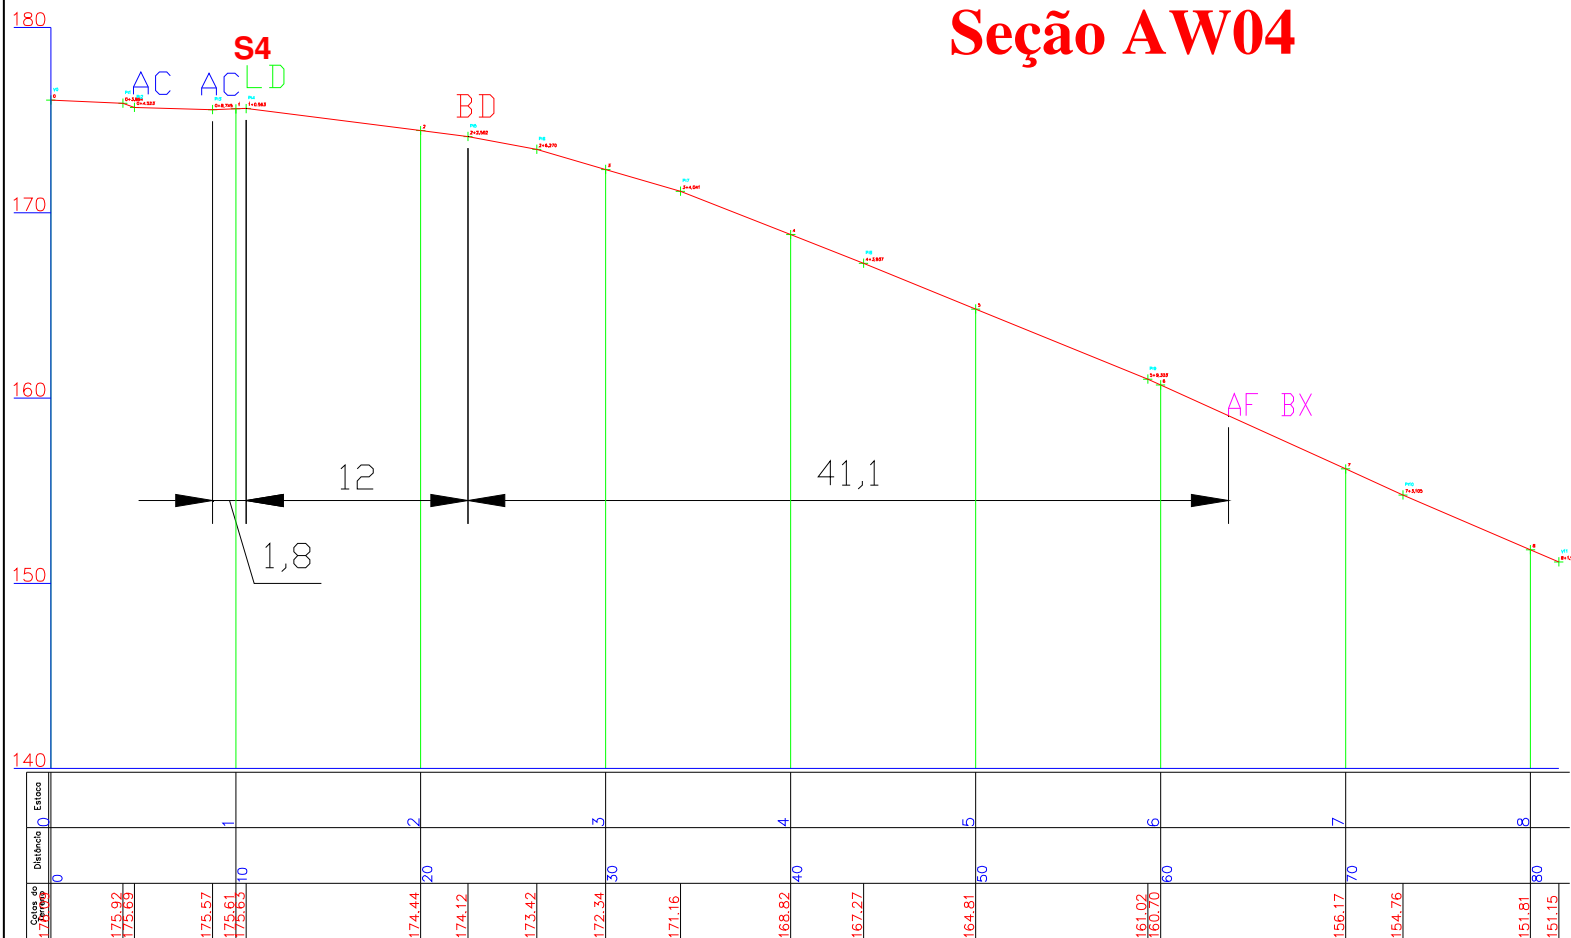


- AC - Acesso
- LD - Limite de Desmatamento
- BD - Borda
- AF - Afloramento
- BX - Bauxita ND - Nodular
- LT - Laterita

ESCALA 1:200 H 1:200 V



PERFIL LONGITUDINAL SEÇÕES DE BORDAS 2009

Seção AW05

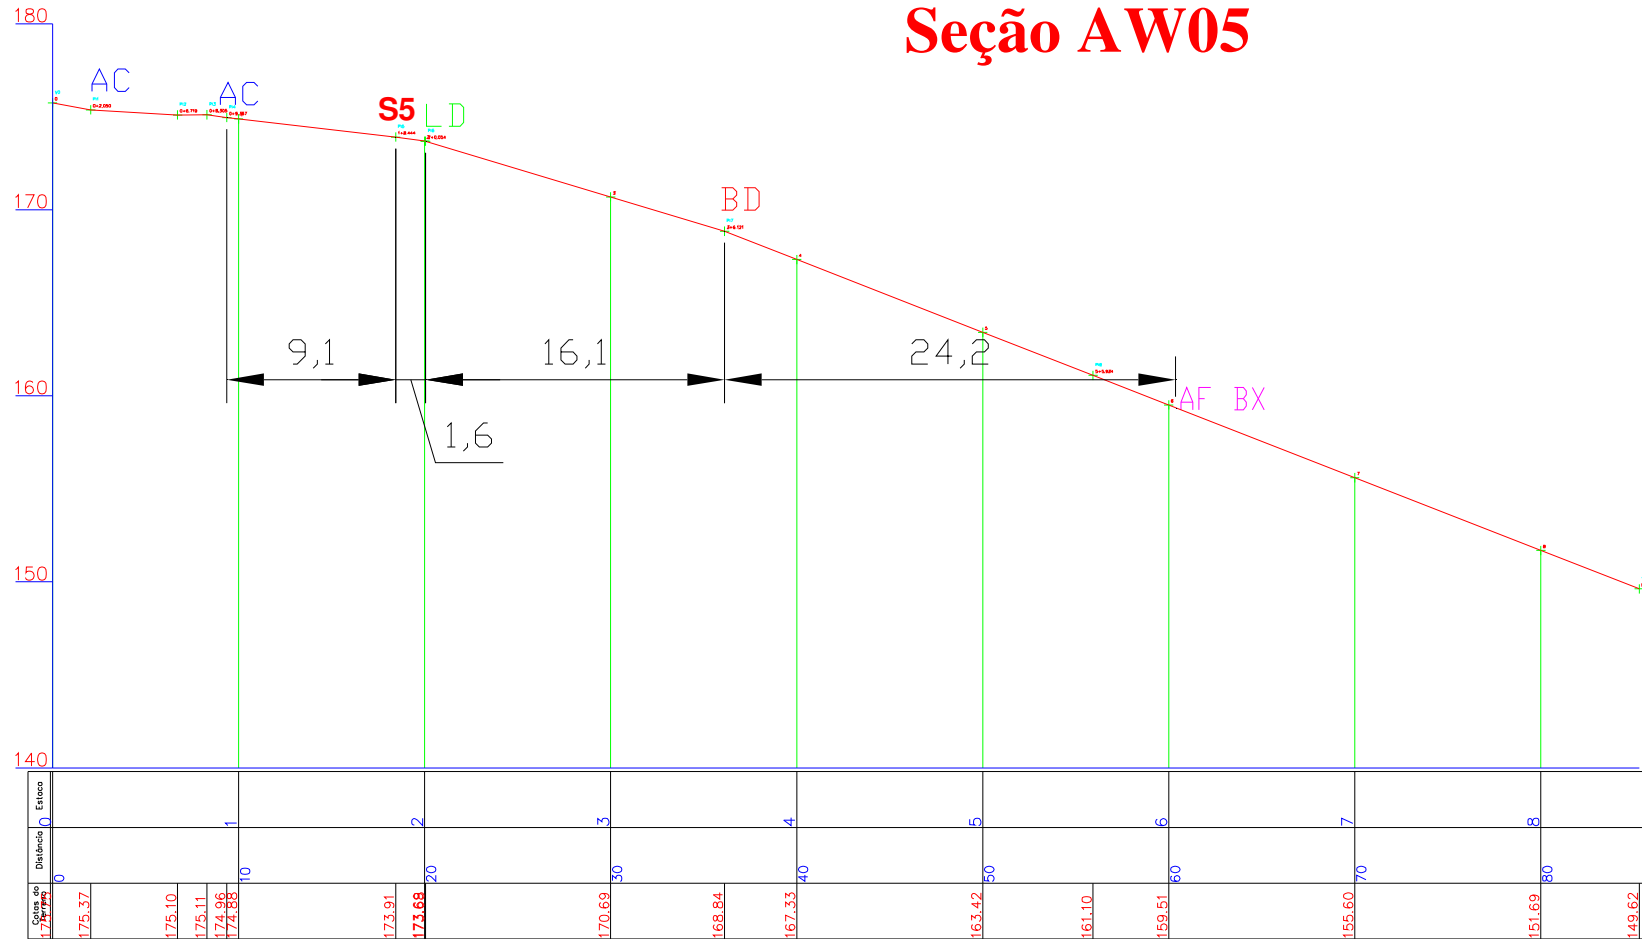

- AC - Acesso
- LD - Limite de Desmatamento
- BD - Borda
- AF - Afloramento
- BX - Bauxita ND - Nodular
- LT - Laterita

ESCALA 1:200 H 1:200 V



PERFIL LONGITUDINAL SEÇÕES DE BORDAS 2009


Seção AW06



- AC - Acesso
- LD - Limite de Desmatamento
- BD - Borda
- AF - Afloramento
- BX - Bauxita ND - Nodular
- LT - Laterita

ESCALA 1:200 H 1:200 V

Seção AW07

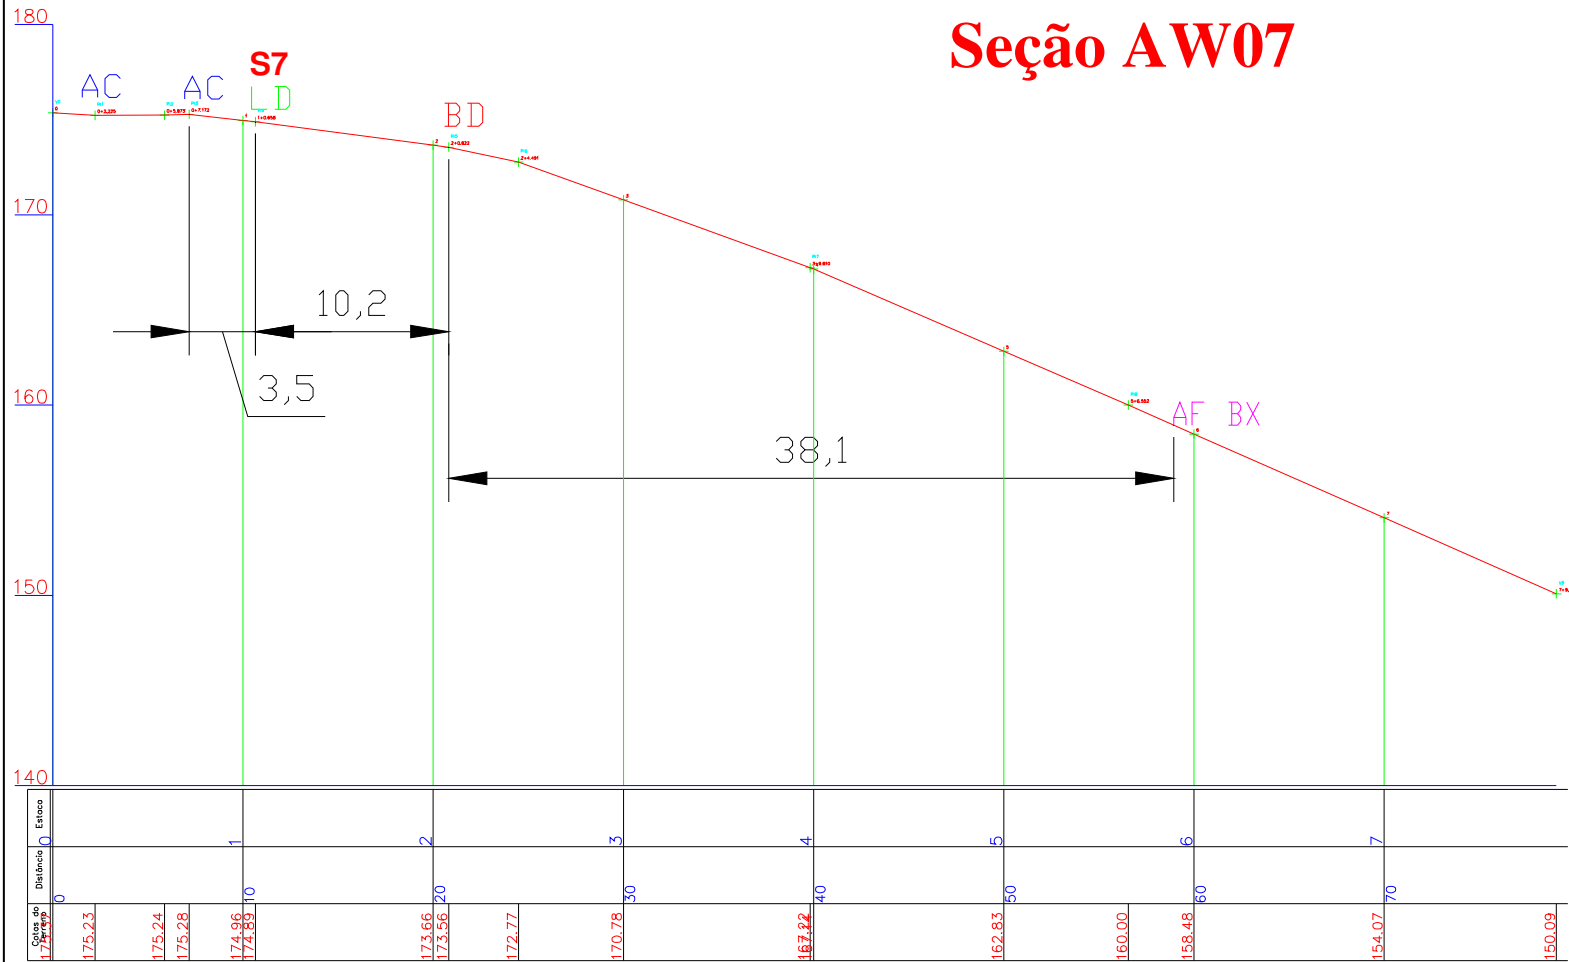


- AC - Acesso
- LD - Limite de Desmatamento
- BD - Borda
- AF - Afloramento
- BX - Bauxita ND - Nodular
- LT - Laterita

ESCALA 1:200 H 1:200 V



PERFIL LONGITUDINAL SEÇÕES DE BORDAS 2009


Seção AW08

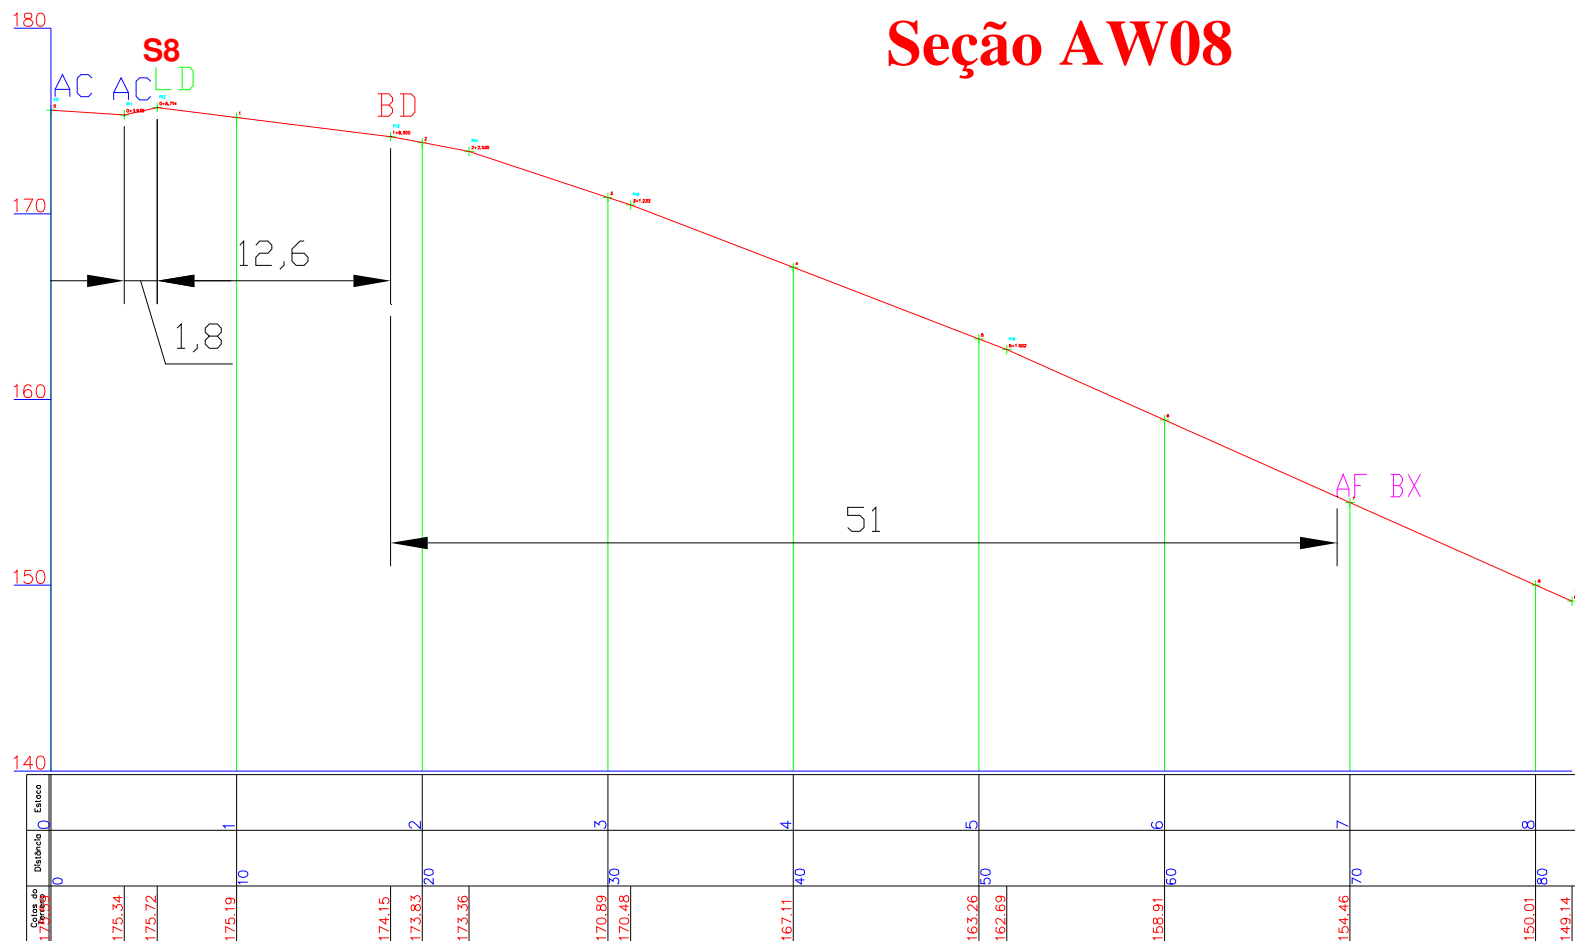

- AC - Acesso
- LD - Limite de Desmatamento
- BD - Borda
- AF - Afloramento
- BX - Bauxita ND - Nodular
- LT - Laterita

ESCALA 1:200 H 1:200 V

Seção AW09

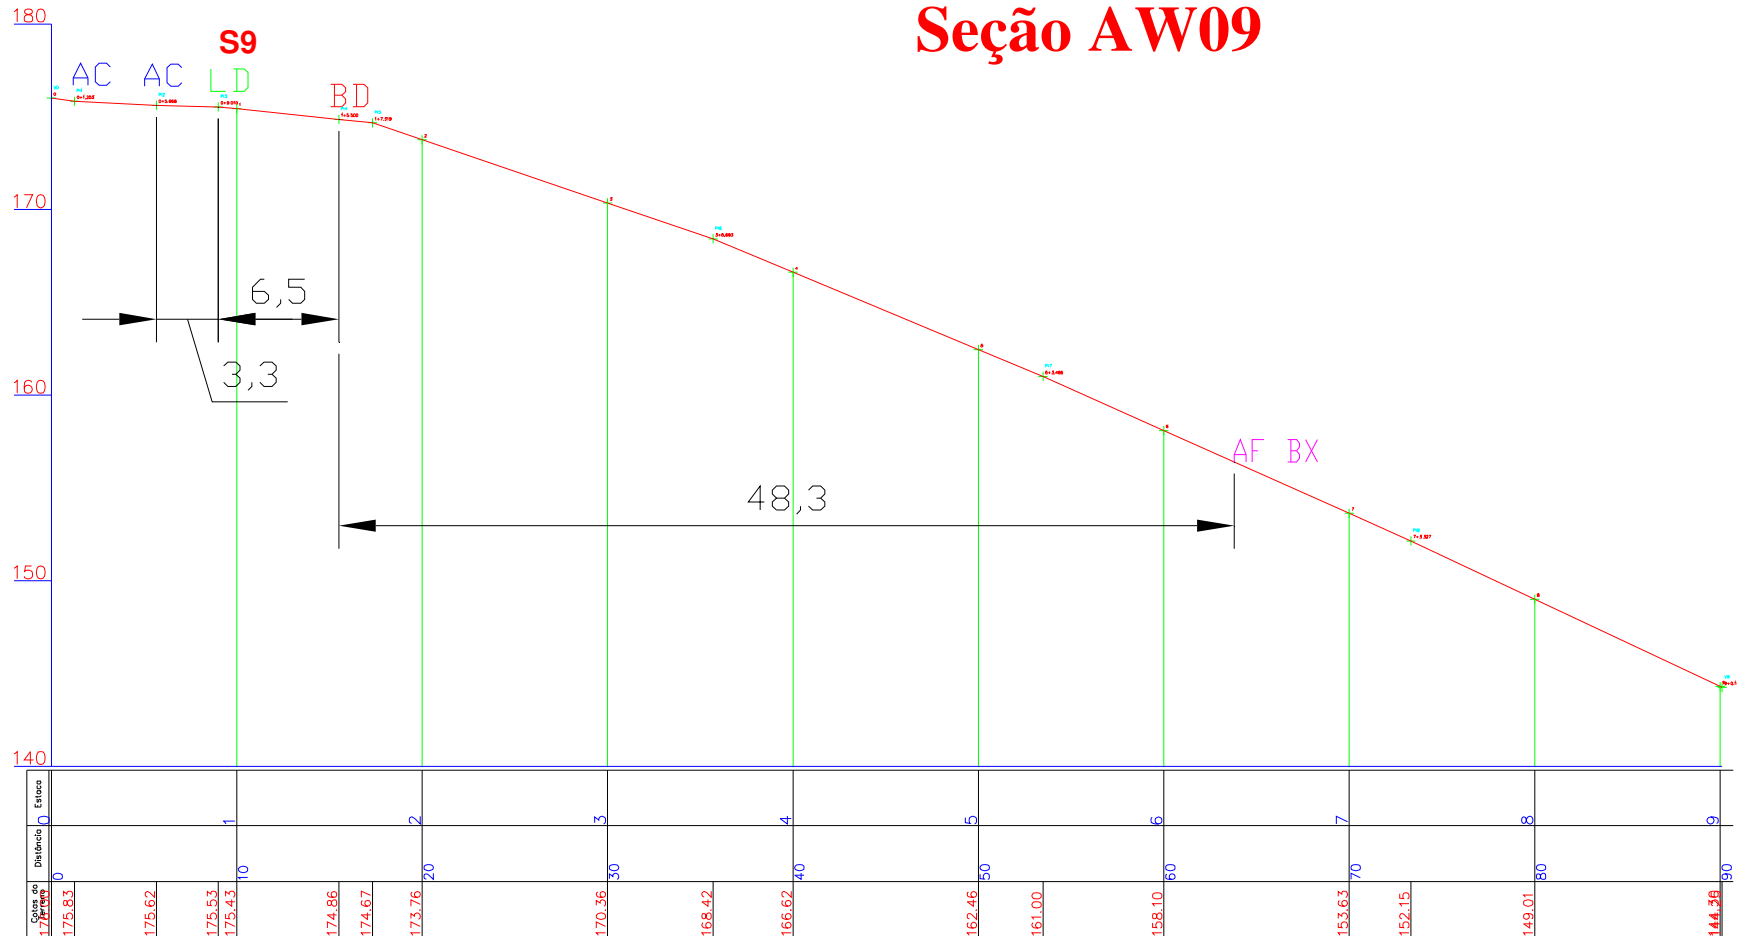


- AC - Acesso
- LD - Limite de Desmatamento
- BD - Borda
- AF - Afloramento
- BX - Bauxita ND - Nodular
- LT - Laterita

ESCALA 1:200 H 1:200 V



PERFIL LONGITUDINAL SEÇÕES DE BORDAS 2009


Seção AW10

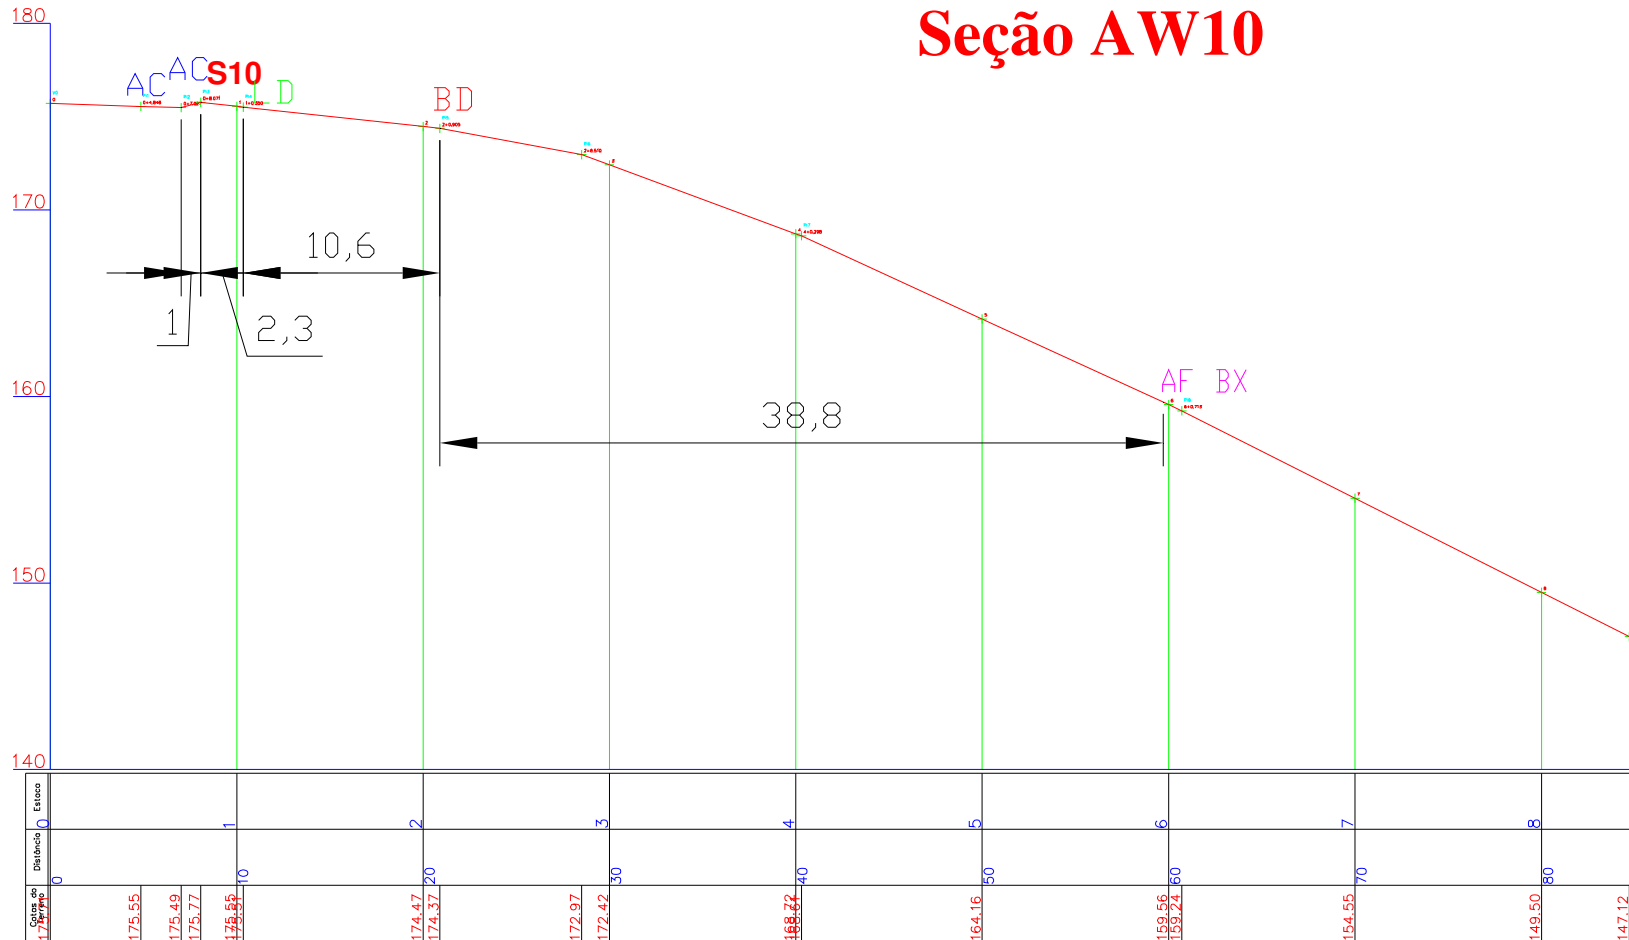

- AC - Acesso
- LD - Limite de Desmatamento
- BD - Borda
- AF - Afloramento
- BX - Bauxita ND - Nodular
- LT - Laterita

ESCALA 1:200 H 1:200 V


Seção AW11

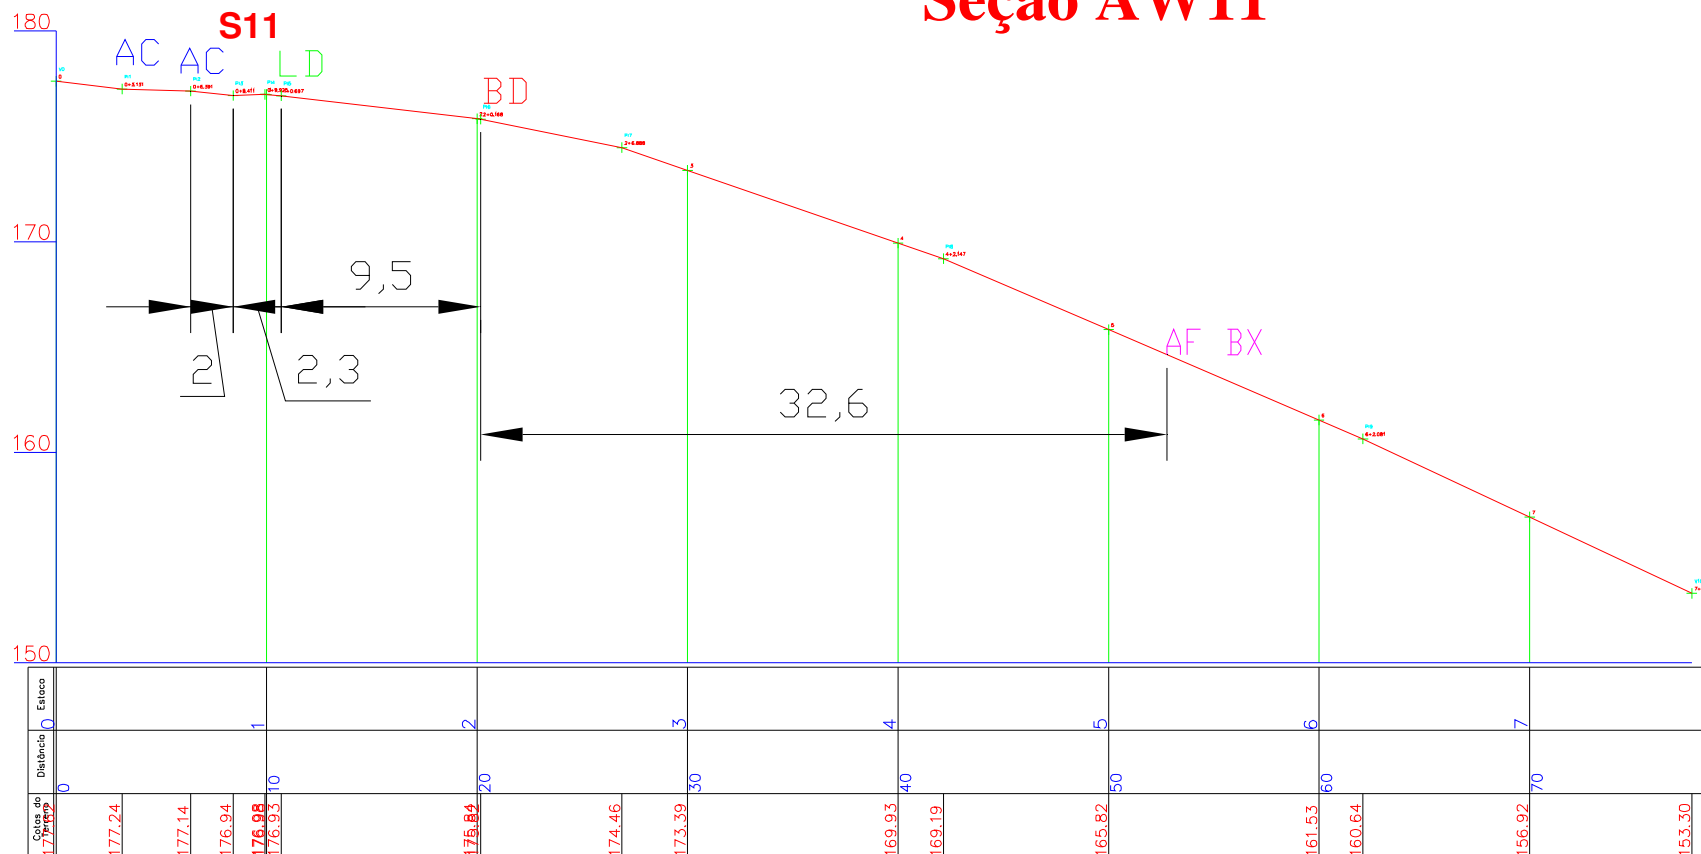

- AC - Acesso
- LD - Limite de Desmatamento
- BD - Borda
- AF - Afloramento
- BX - Bauxita ND - Nodular
- LT - Laterita


ESCALA 1:200 H 1:200 V

Seção AW12

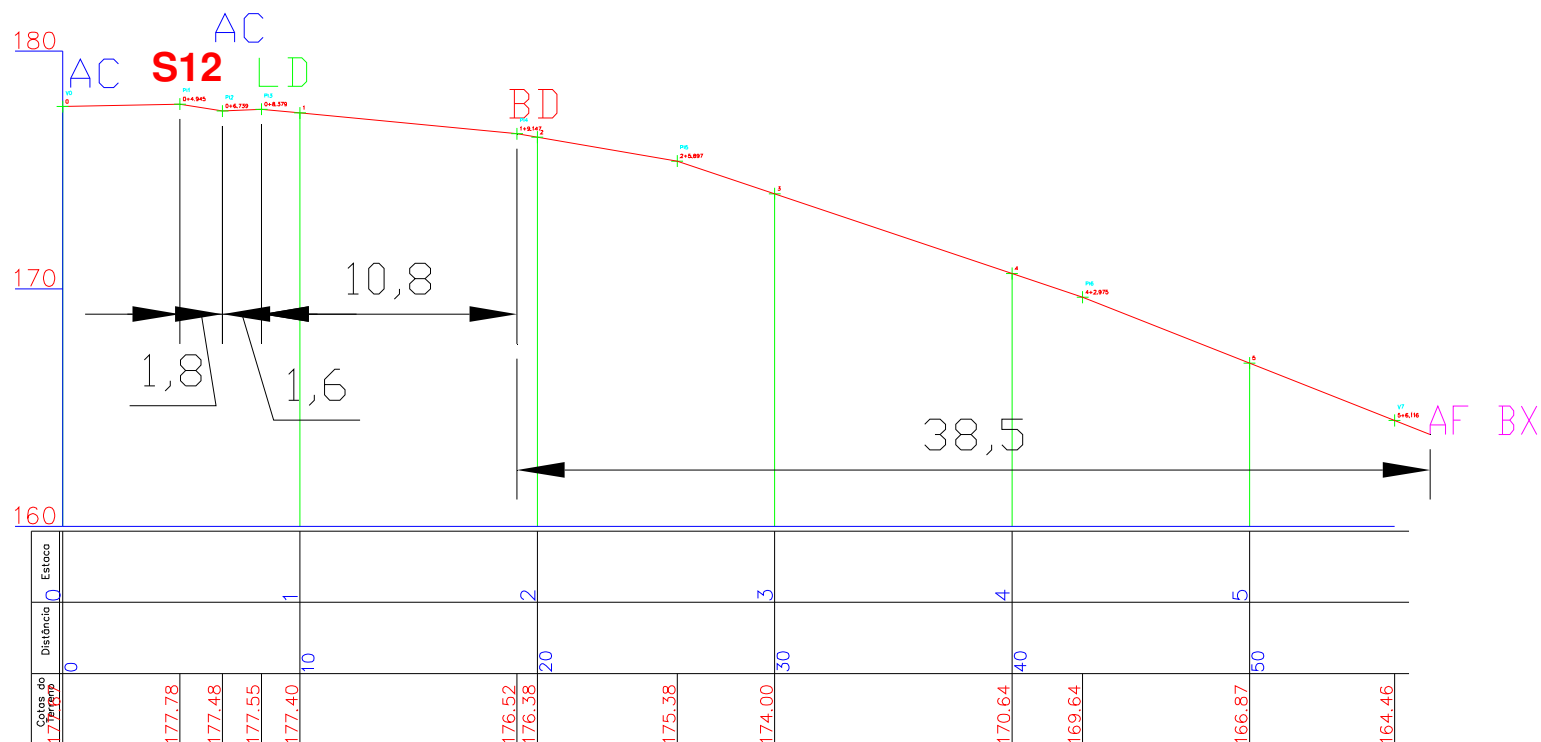

AC - Acesso
 LD - Limite de Desmatamento
 BD - Borda
 AF - AFloramento
 BX - Bauxita ND - Nodular
 LT - Laterita


ESCALA 1:200 H 1:200 V

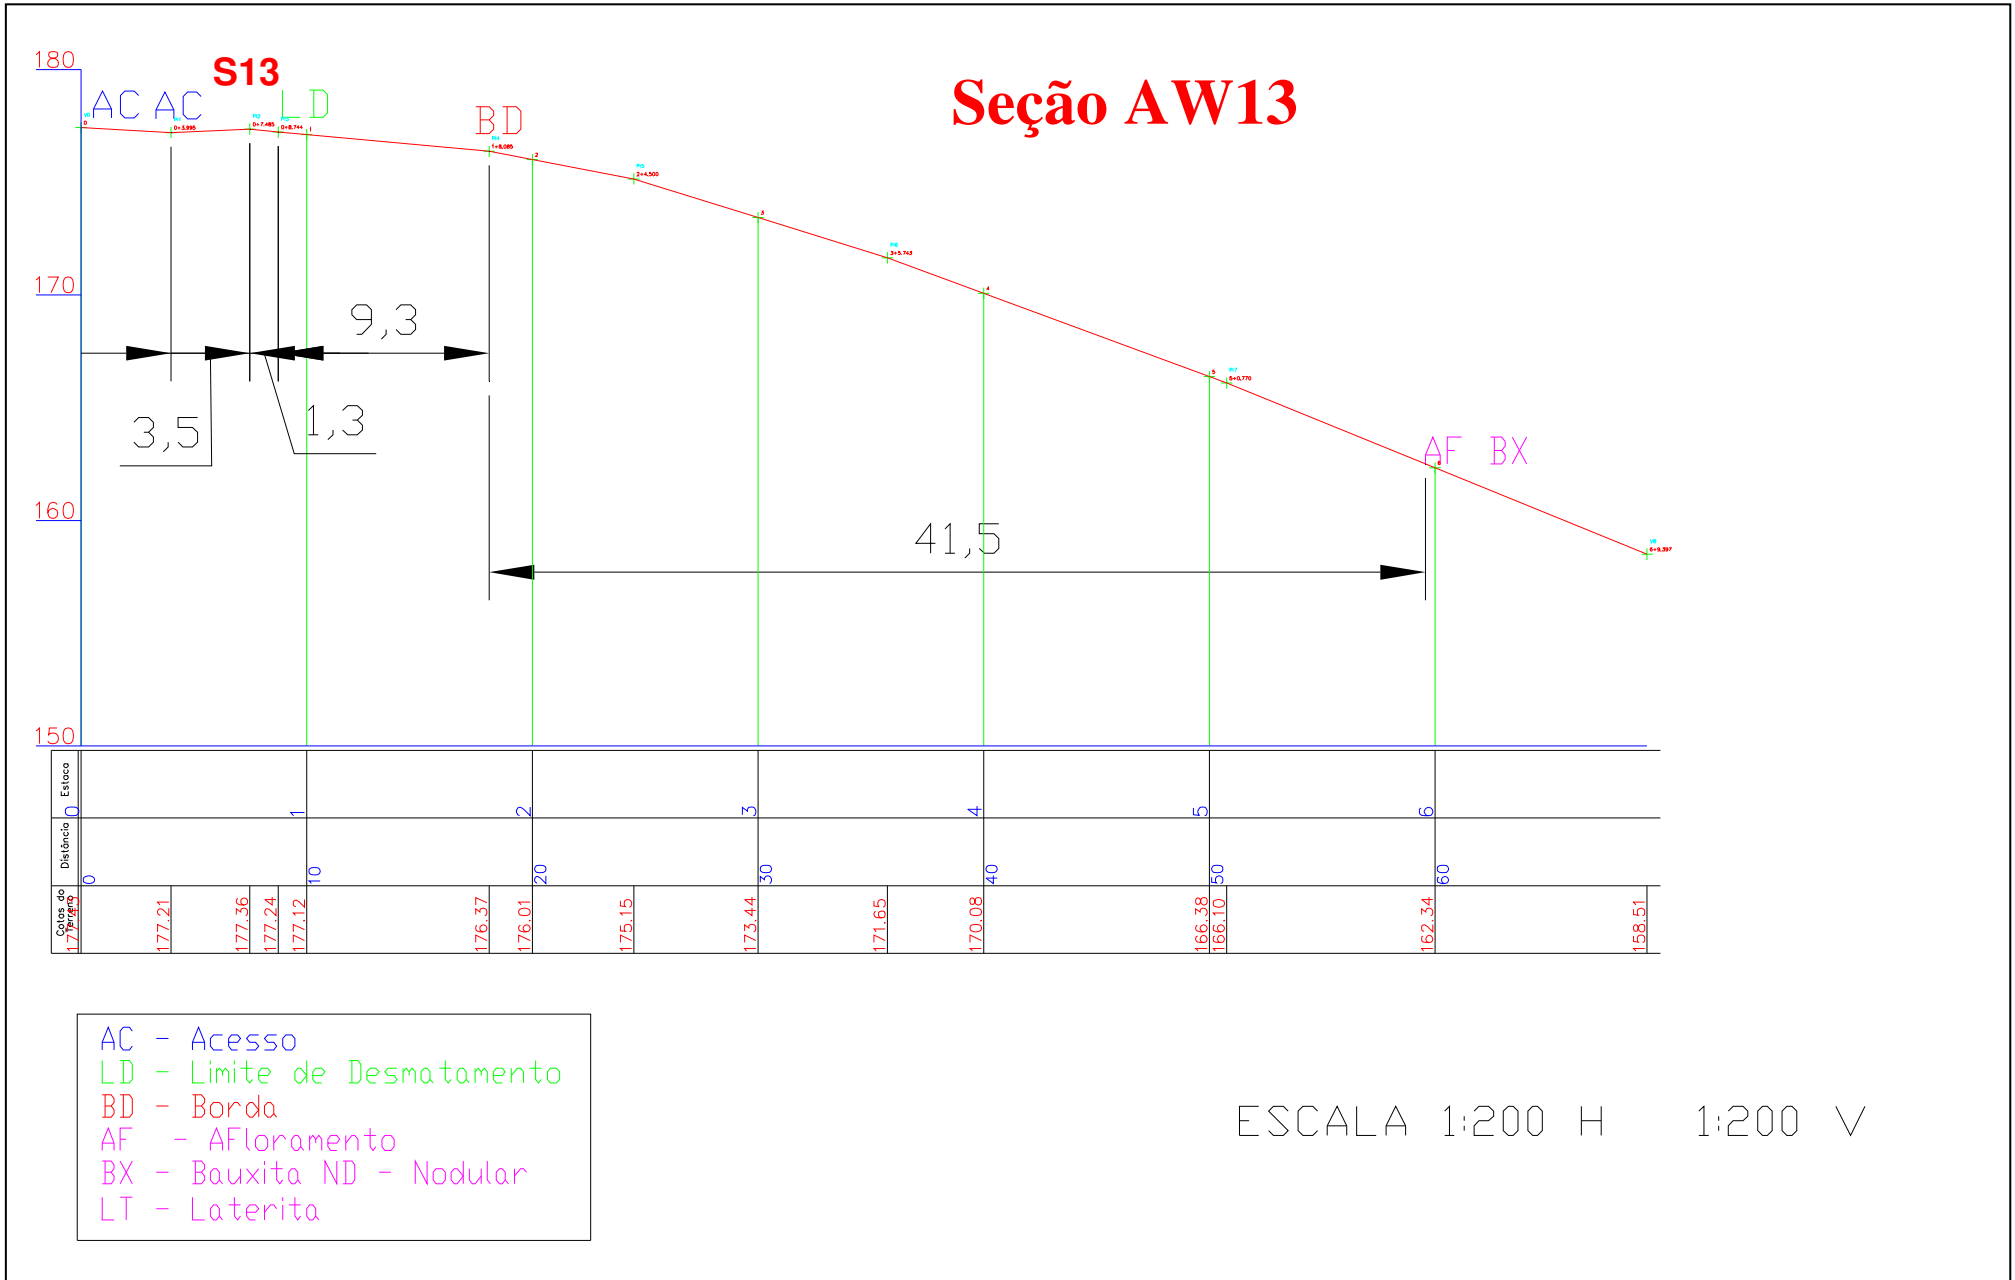



PERFIL LONGITUDINAL SEÇÕES DE BORDAS 2009

Seção AW14

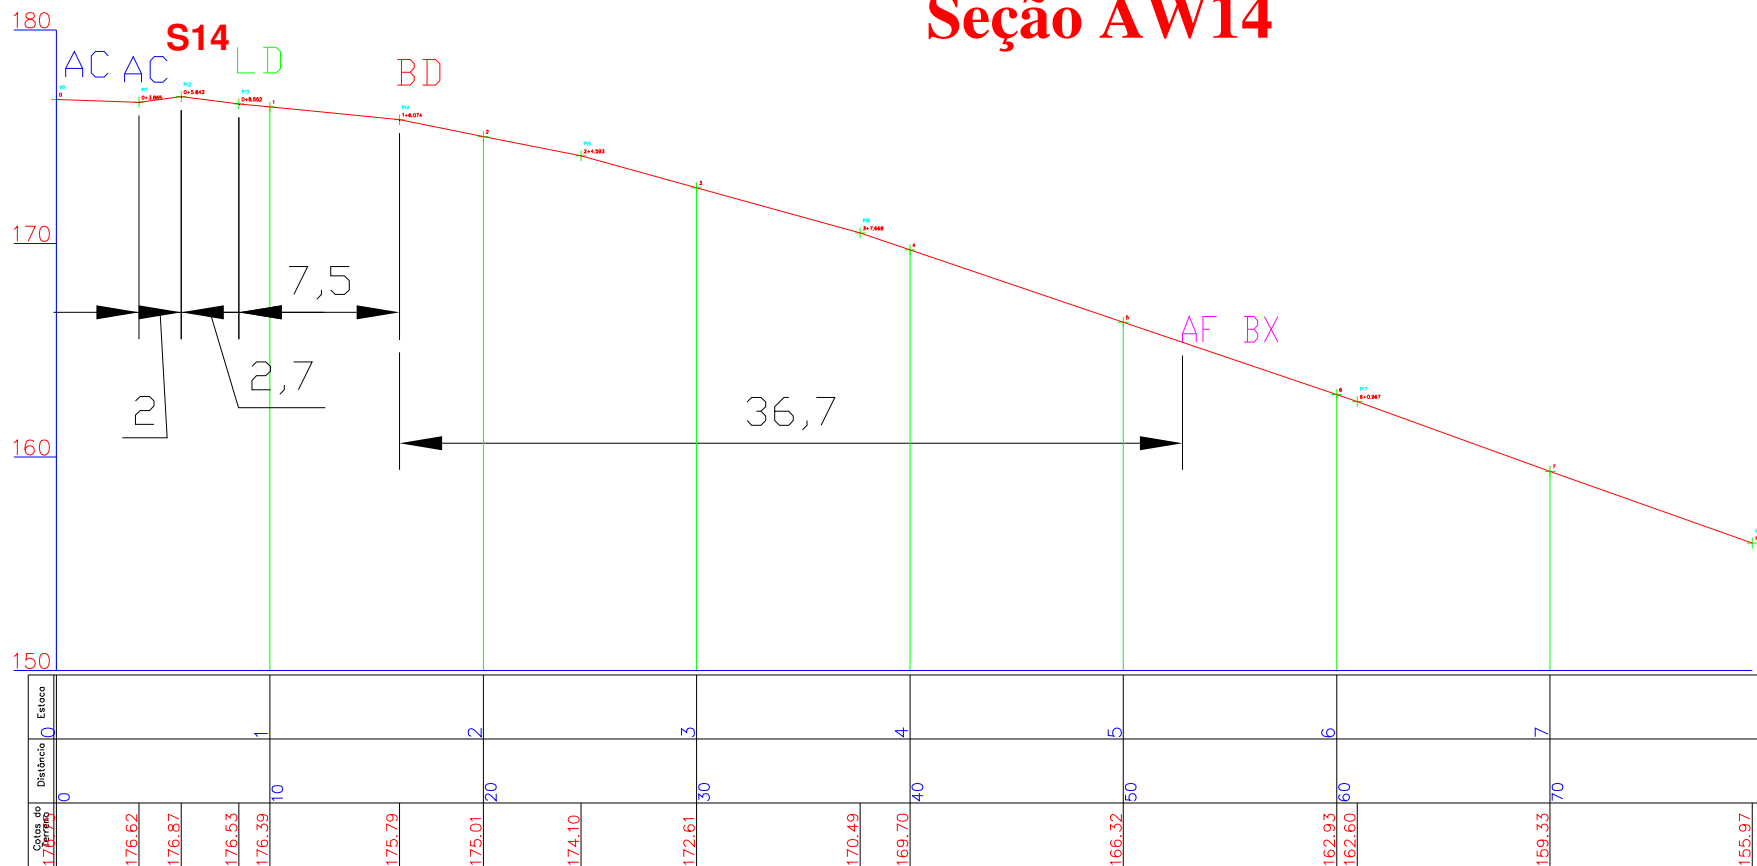


- AC - Acesso
- LD - Limite de Desmatamento
- BD - Borda
- AF - Afloramento
- BX - Bauxita ND - Nodular
- LT - Laterita

ESCALA 1:200 H 1:200 V



PERFIL LONGITUDINAL SEÇÕES DE BORDAS 2009

Seção AW15

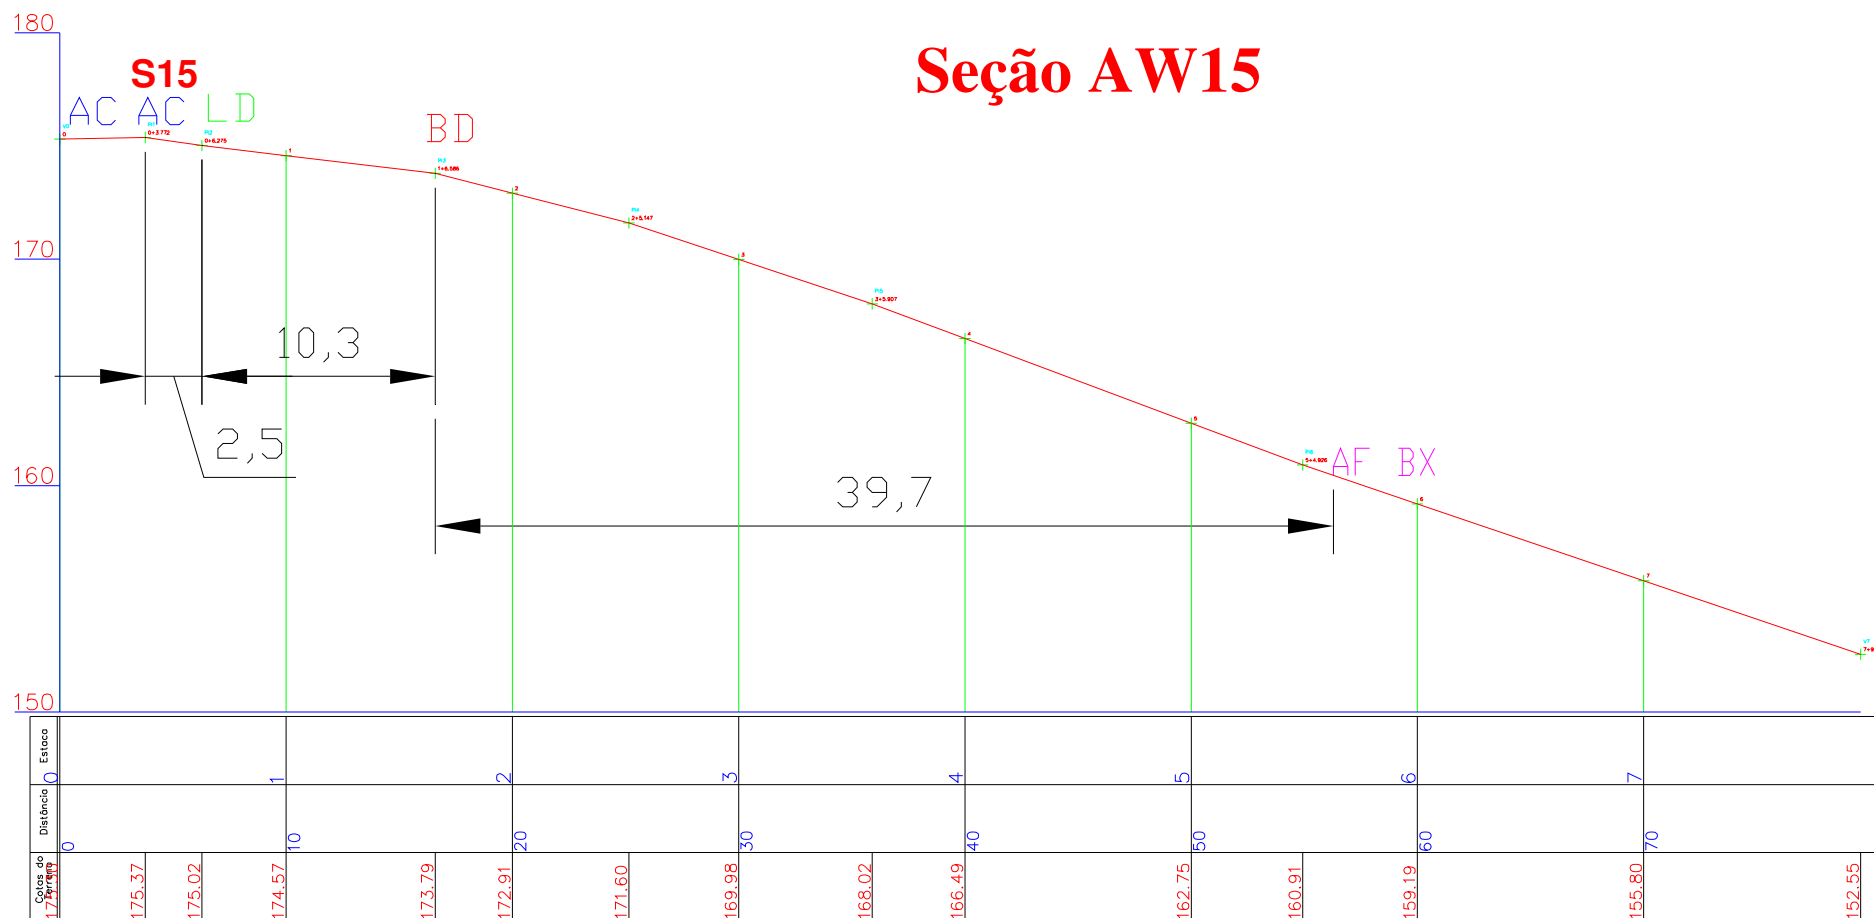


- AC - Acesso
- LD - Limite de Desmatamento
- BD - Borda
- AF - Afloramento
- BX - Bauxita ND - Nodular
- LT - Laterita

ESCALA 1:200 H 1:200 V



PERFIL LONGITUDINAL SEÇÕES DE BORDAS 2009

Seção AW16

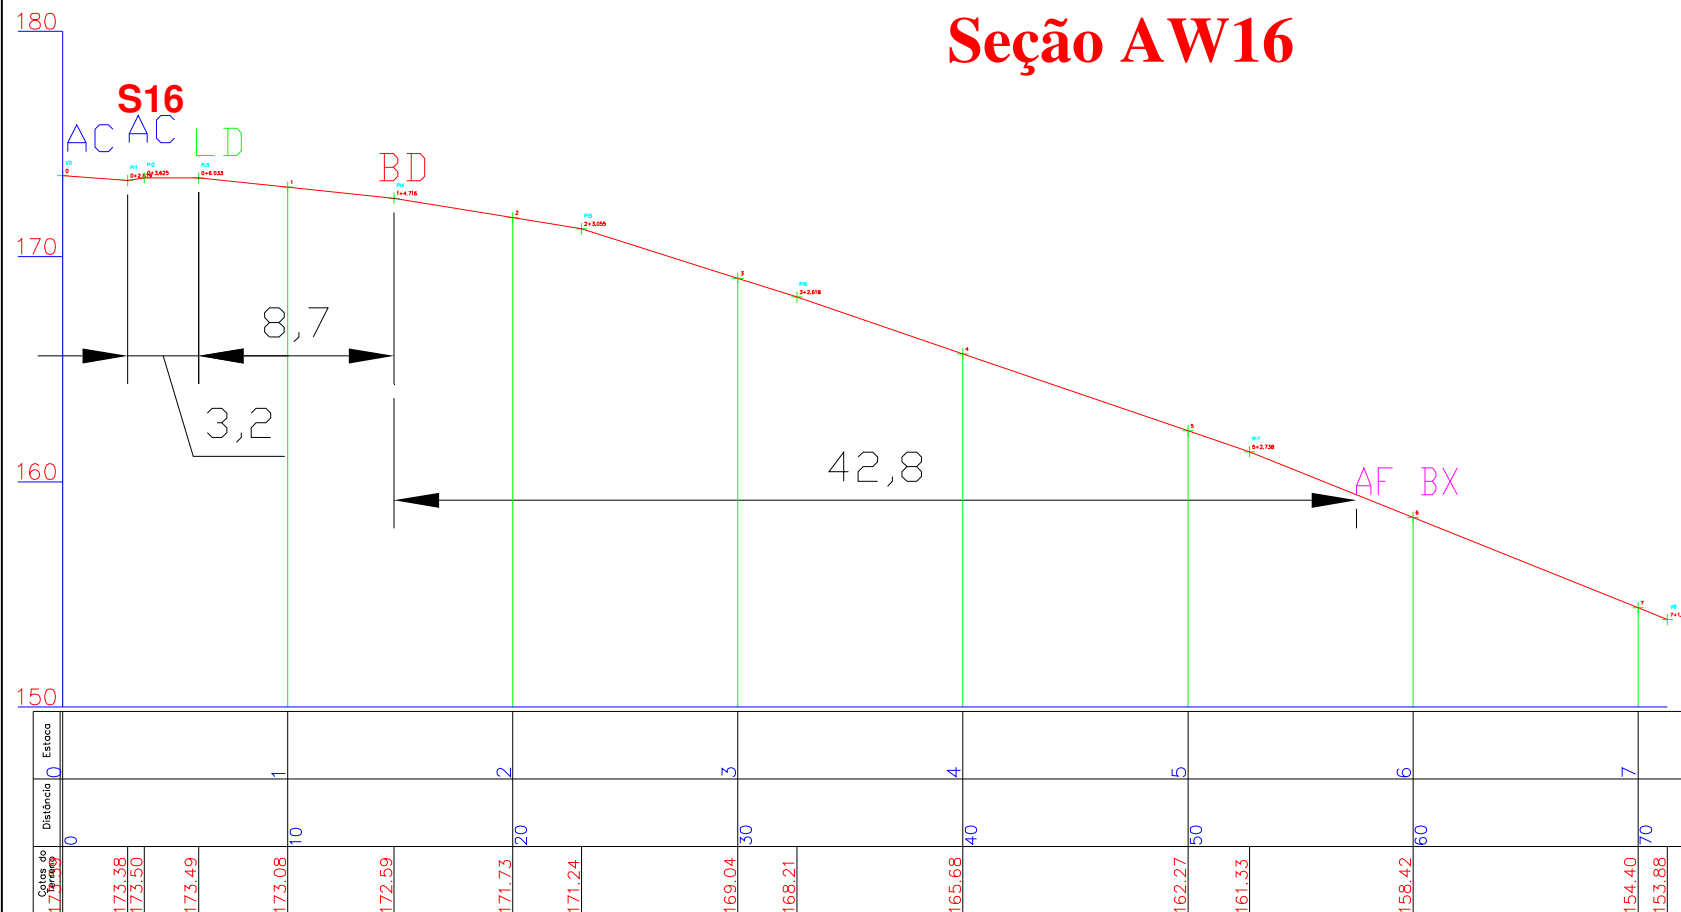


- AC - Acesso
- LD - Limite de Desmatamento
- BD - Borda
- AF - Afloramento
- BX - Bauxita ND - Nodular
- LT - Laterita

ESCALA 1:200 H 1:200 V



PERFIL LONGITUDINAL SEÇÕES DE BORDAS 2009

Seção AW17

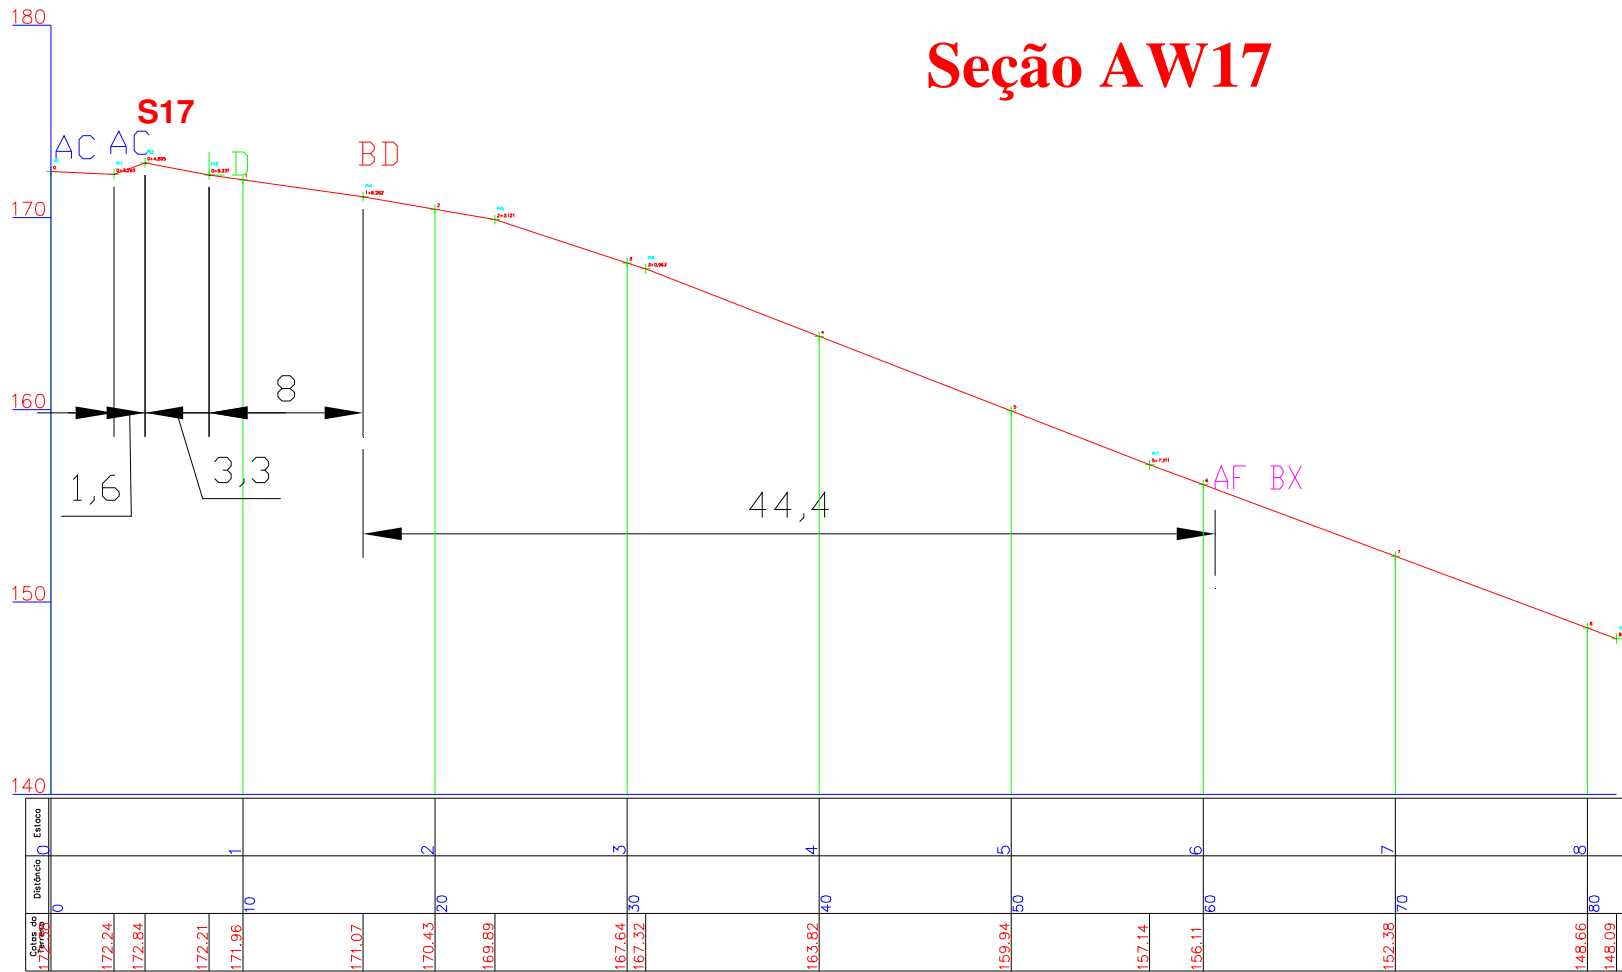


- AC - Acesso
- LD - Limite de Desmatamento
- BD - Borda
- AF - Afloramento
- BX - Bauxita ND - Nodular
- LT - Laterita

ESCALA 1:200 H 1:200 V



PERFIL LONGITUDINAL SEÇÕES DE BORDAS 2009


Seção AW18

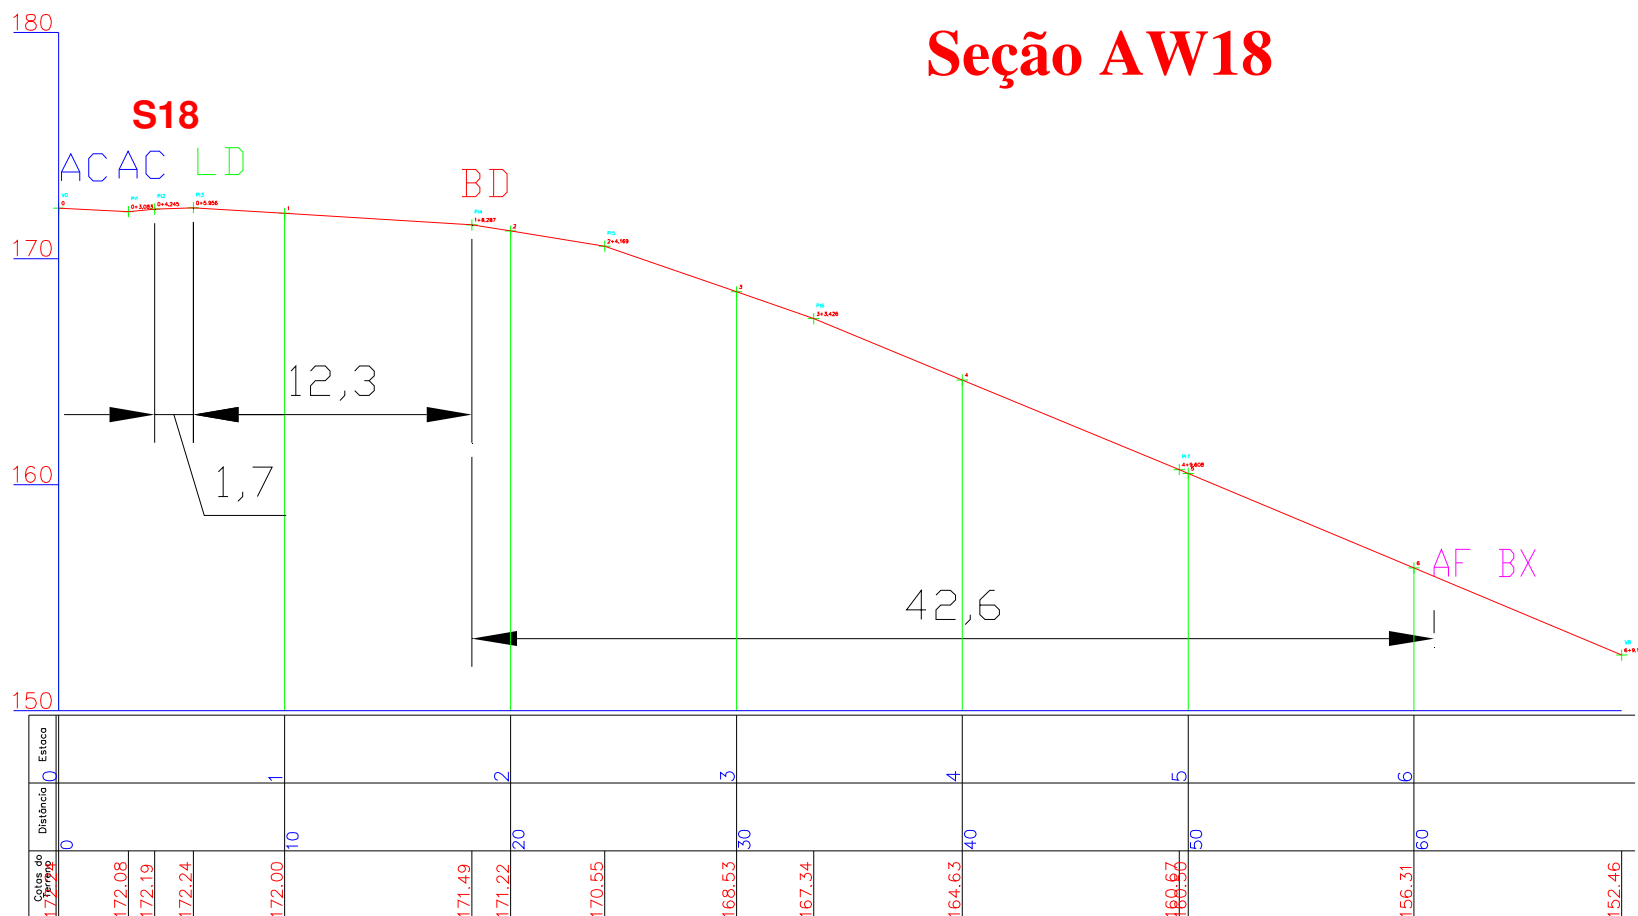

- AC - Acesso
- LD - Limite de Desmatamento
- BD - Borda
- AF - Afloramento
- BX - Bauxita ND - Nodular
- LT - Laterita

ESCALA 1:200 H 1:200 V

Seção AW19

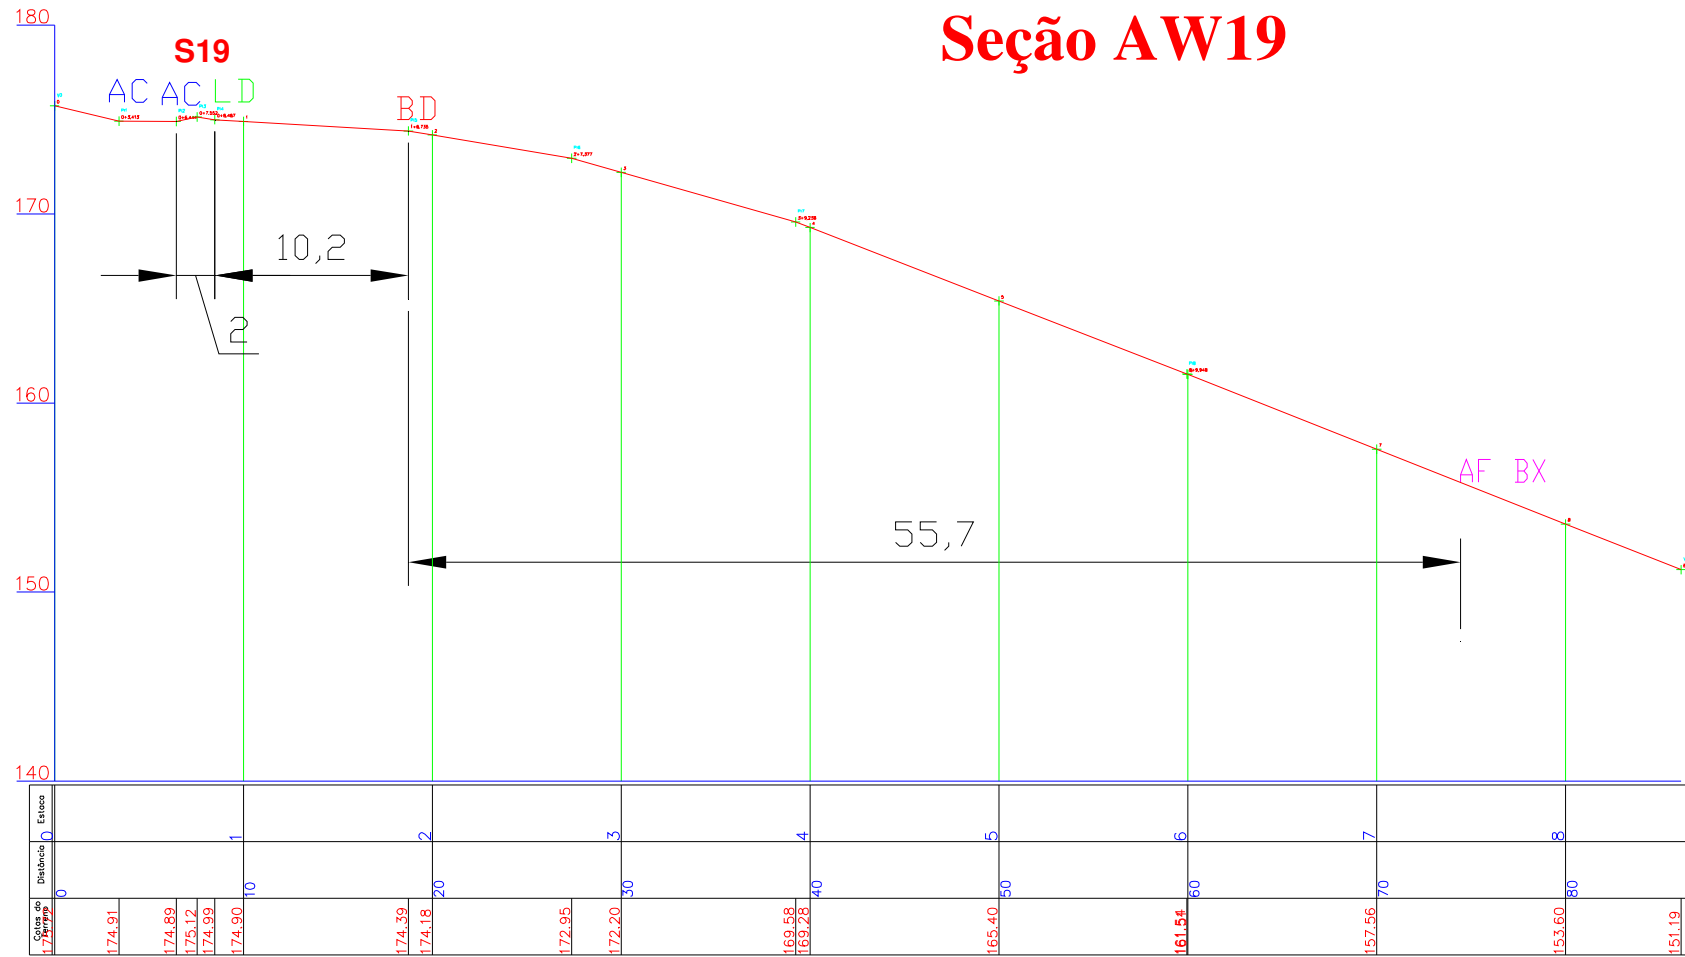


- AC - Acesso
- LD - Limite de Desmatamento
- BD - Borda
- AF - Afloramento
- BX - Bauxita ND - Nodular
- LT - Laterita

ESCALA 1:200 H 1:200 V



PERFIL LONGITUDINAL SEÇÕES DE BORDAS 2009

Seção AW20

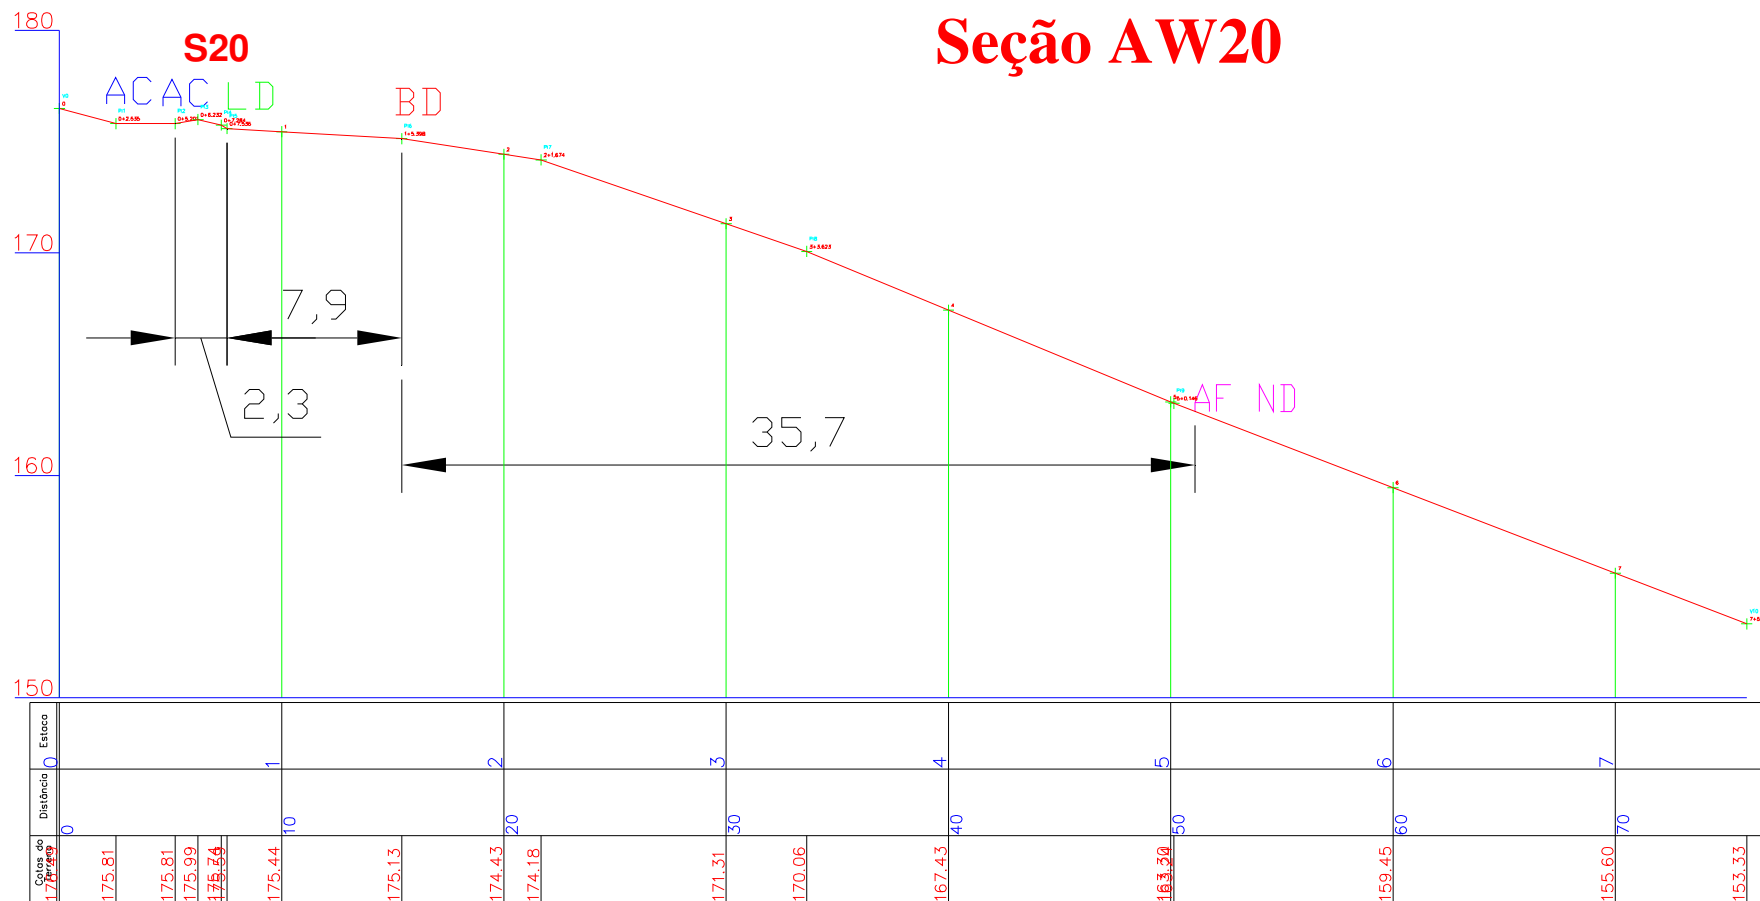


- AC - Acesso
- LD - Limite de Desmatamento
- BD - Borda
- AF - Afloramento
- BX - Bauxita ND - Nodular
- LT - Laterita

ESCALA 1:200 H 1:200 V




PERFIL LONGITUDINAL SEÇÕES DE BORDAS 2009

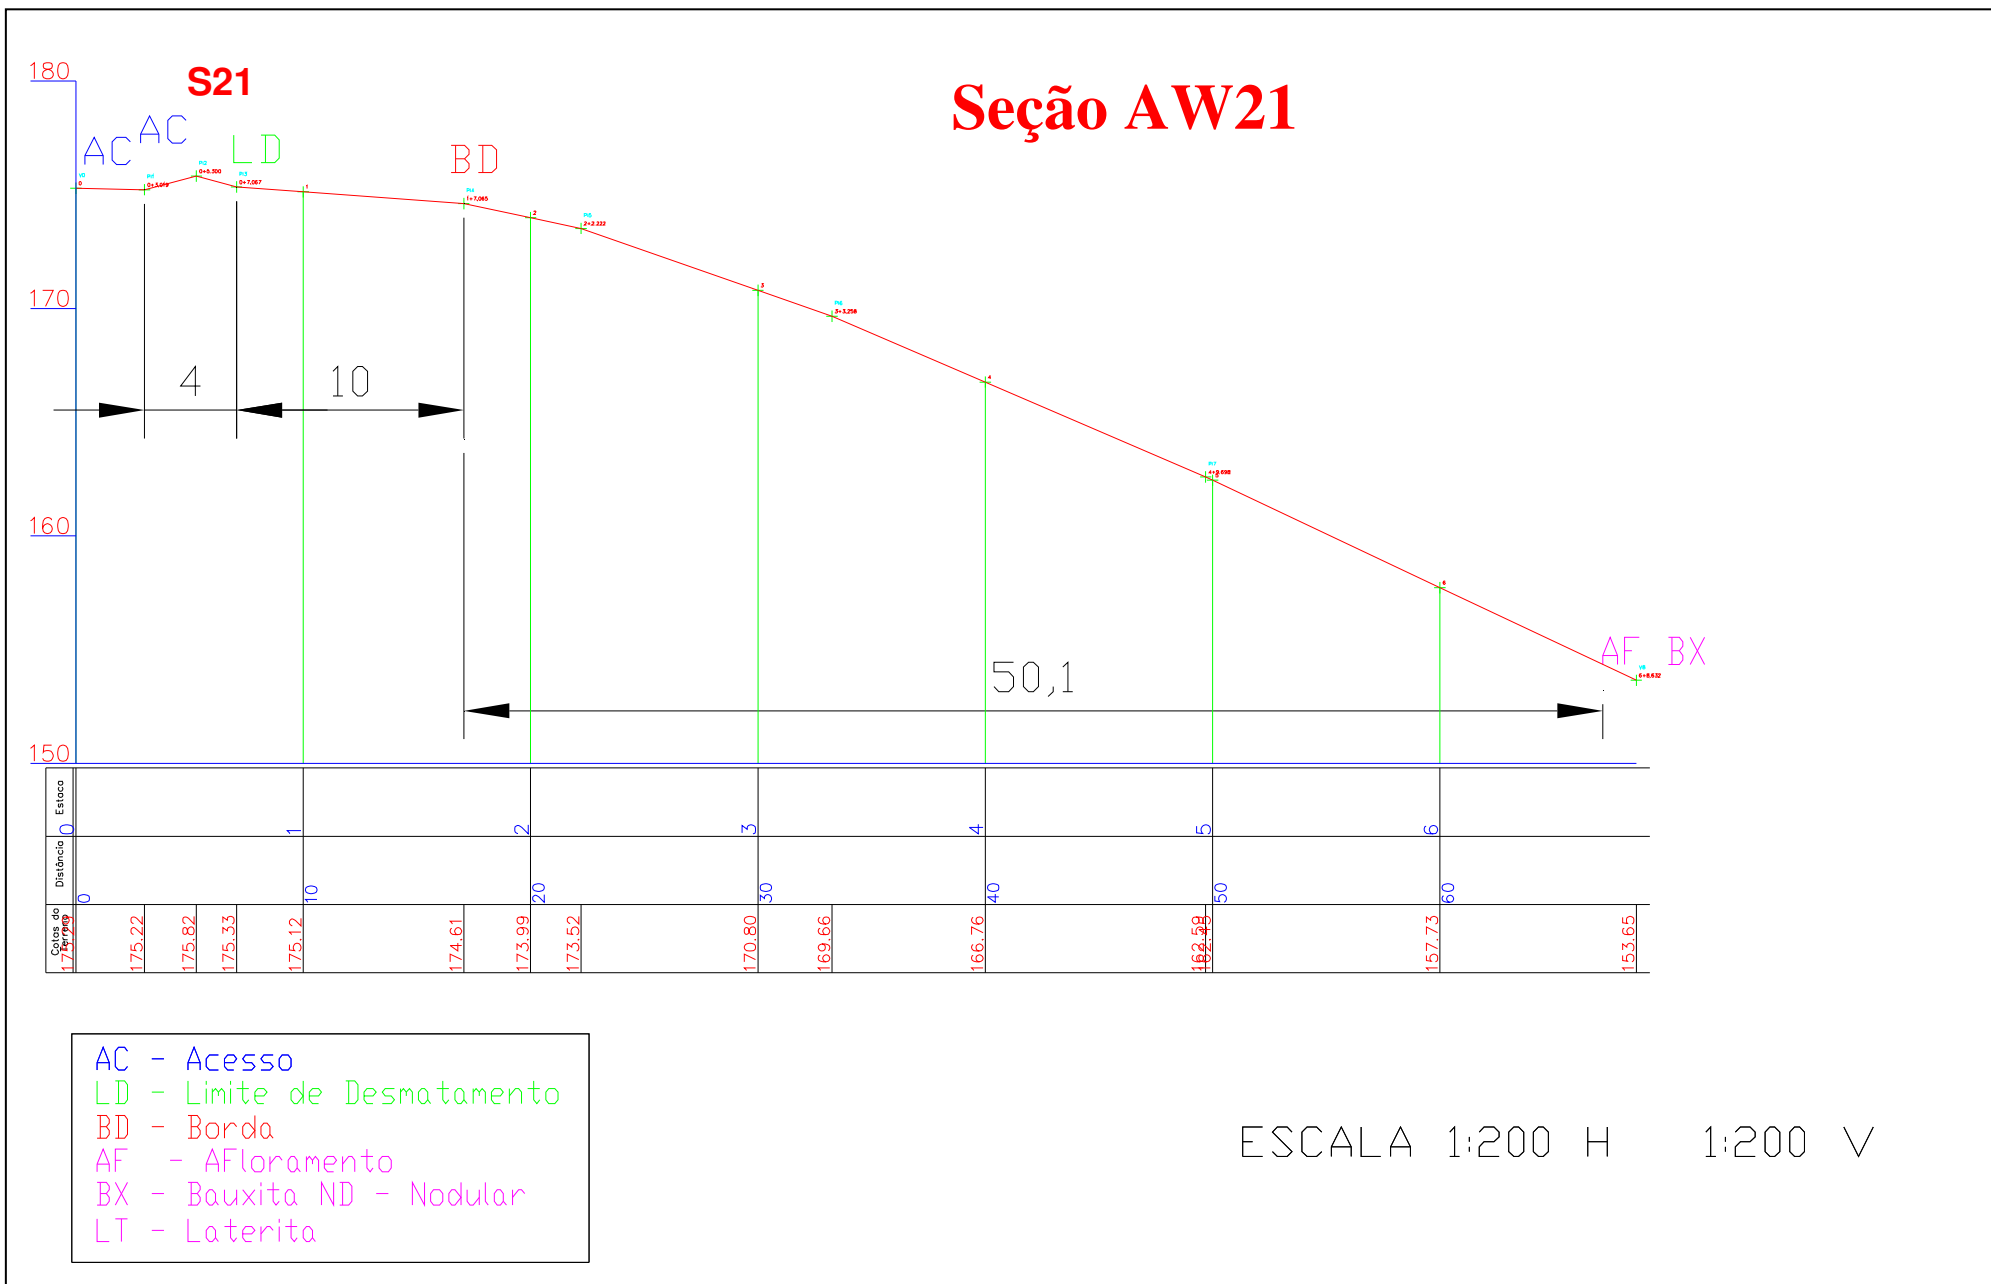



PERFIL LONGITUDINAL SEÇÕES DE BORDAS 2009

Seção AW22

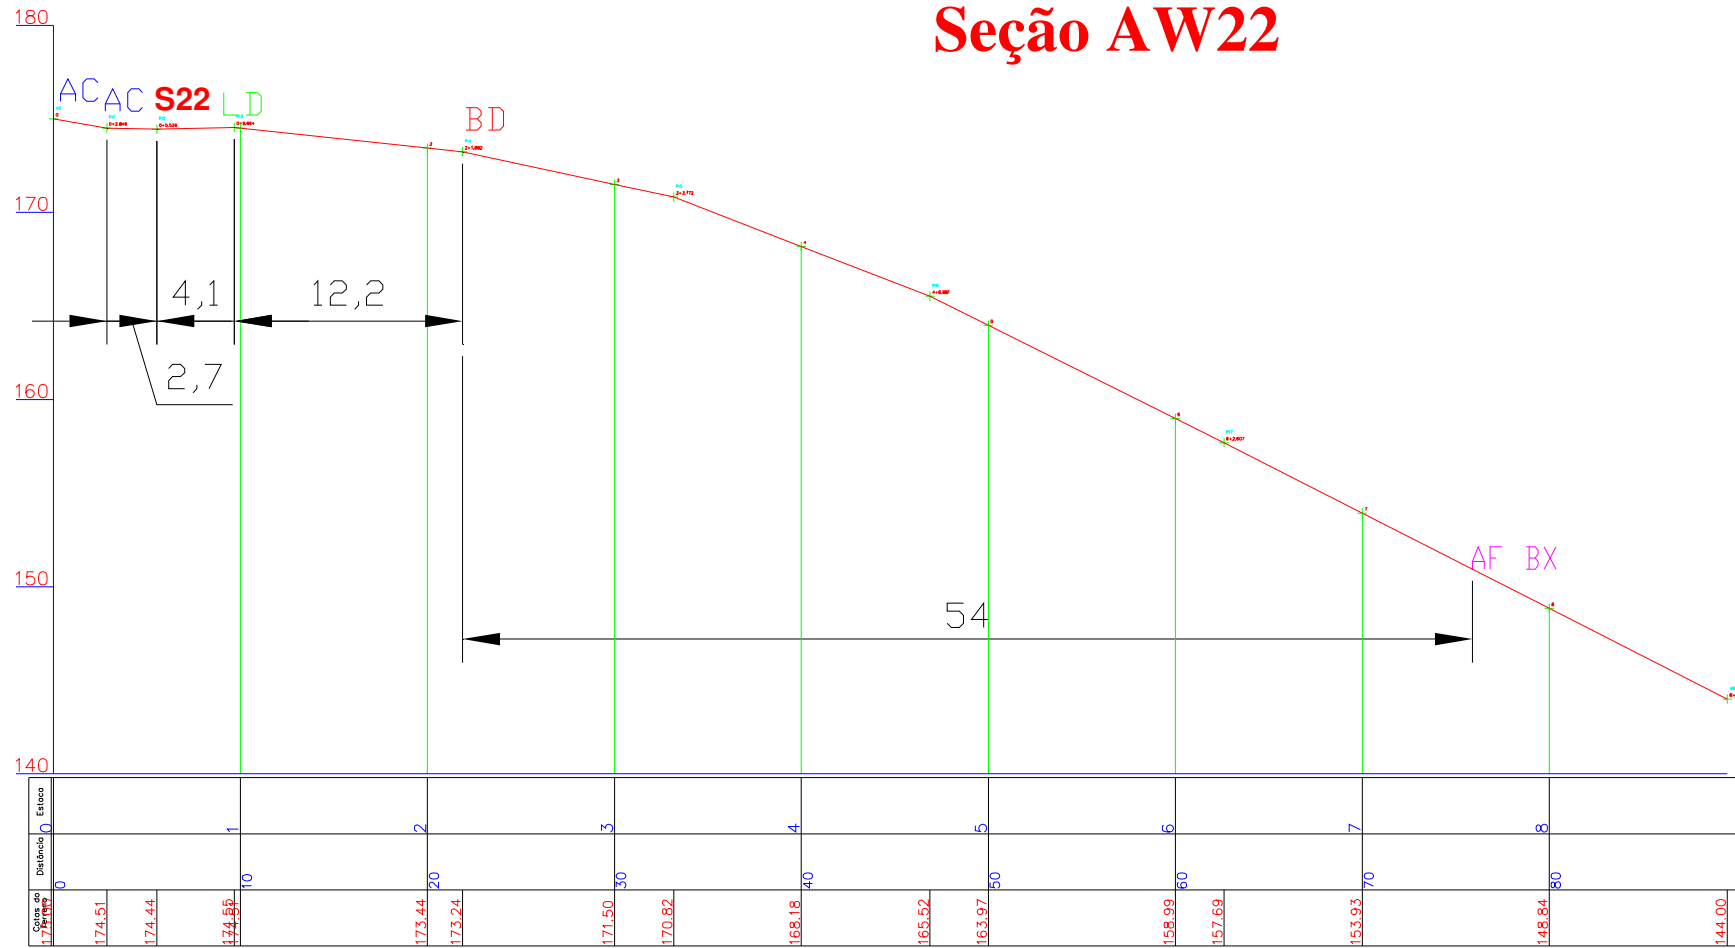

- AC - Acesso
- LD - Limite de Desmatamento
- BD - Borda
- AF - Afloramento
- BX - Bauxita ND - Nodular
- LT - Laterita

ESCALA 1:200 H 1:200 V



PERFIL LONGITUDINAL SEÇÕES DE BORDAS 2009


Seção AW23



- AC - Acesso
- LD - Limite de Desmatamento
- BD - Borda
- AF - Afloramento
- BX - Bauxita ND - Nodular
- LT - Laterita

ESCALA 1:200 H 1:200 V


Seção AW24

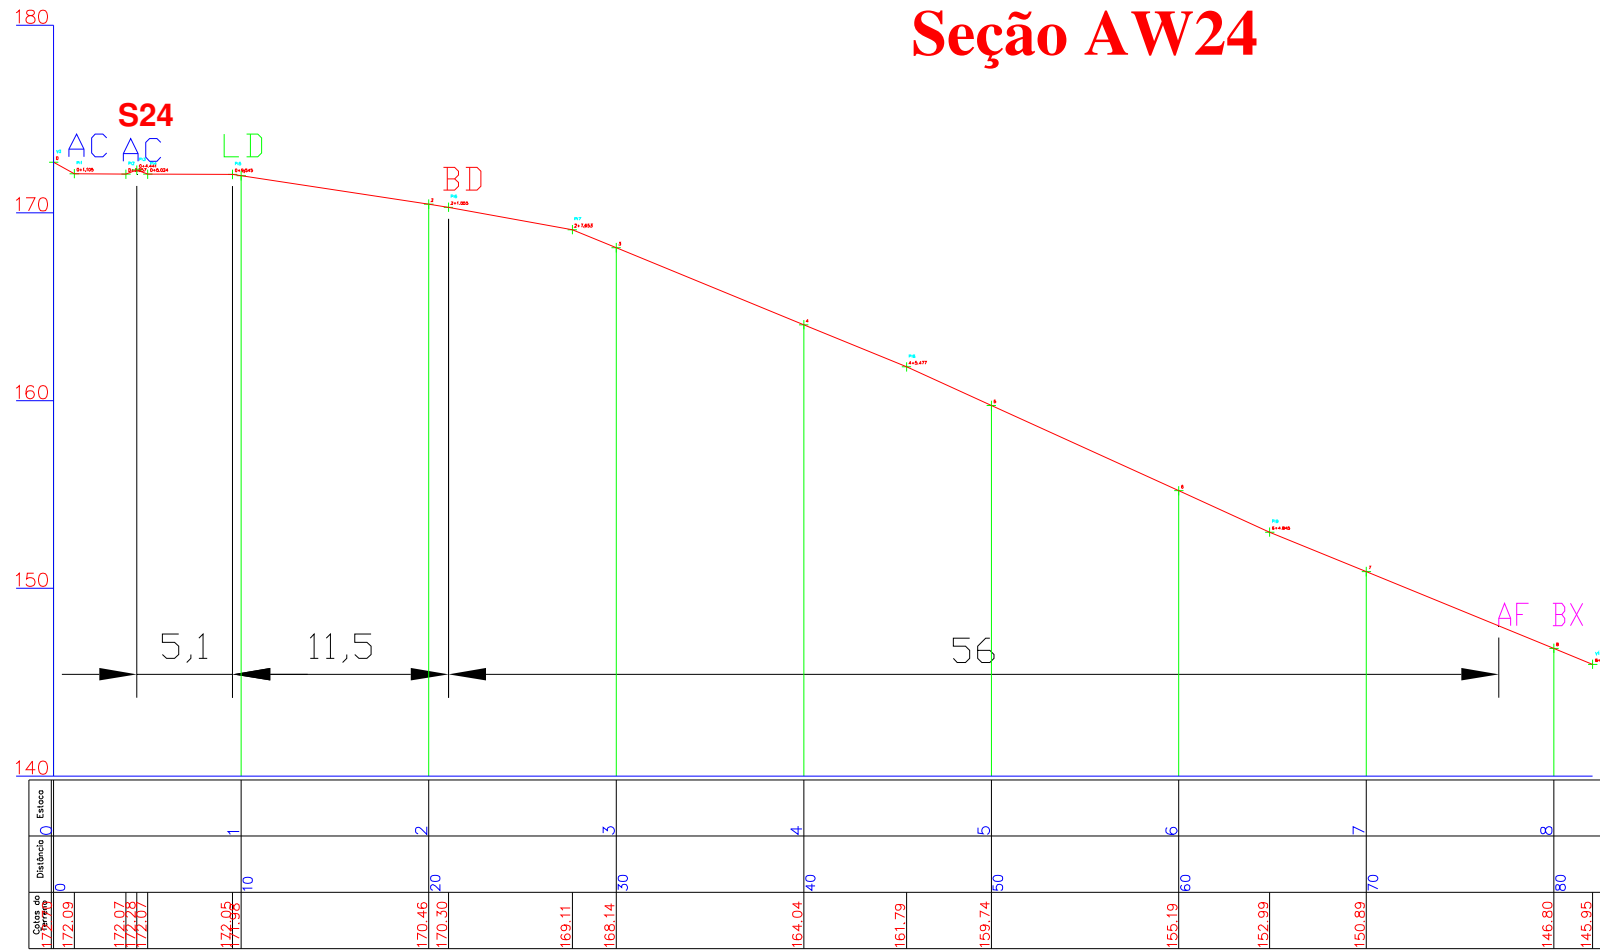

- AC - Acesso
- LD - Limite de Desmatamento
- BD - Borda
- AF - AFloramento
- BX - Bauxita ND - Nodular
- LT - Laterita

ESCALA 1:200 H 1:200 V

Seção AW25

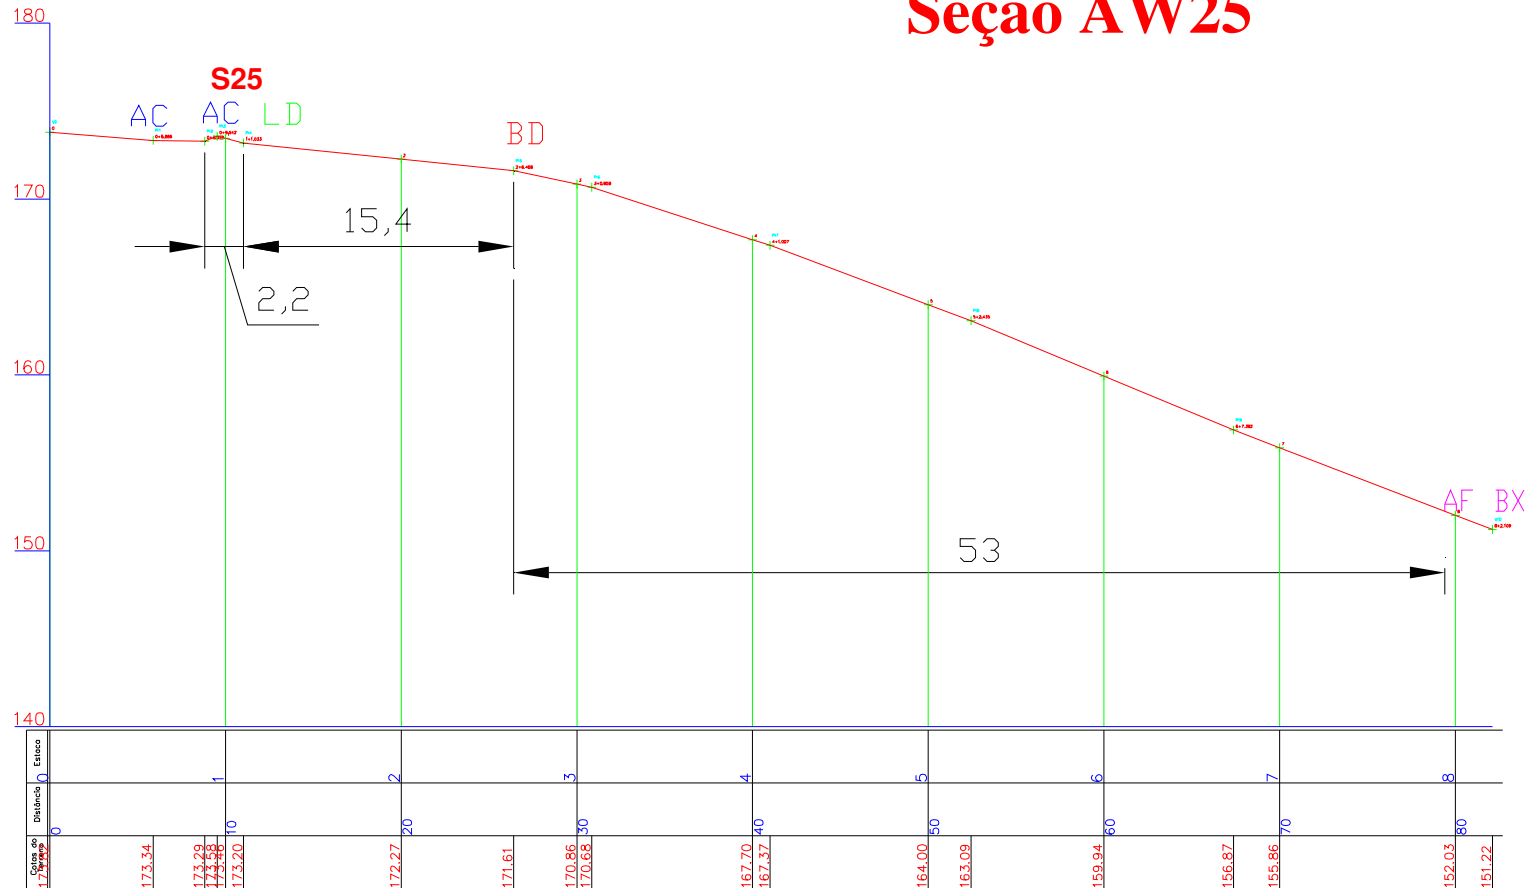


- AC - Acesso
- LD - Limite de Desmatamento
- BD - Borda
- AF - Afloramento
- BX - Bauxita ND - Nodular
- LT - Laterita

ESCALA 1:200 H 1:200 V



PERFIL LONGITUDINAL SEÇÕES DE BORDAS 2009

Seção AW26

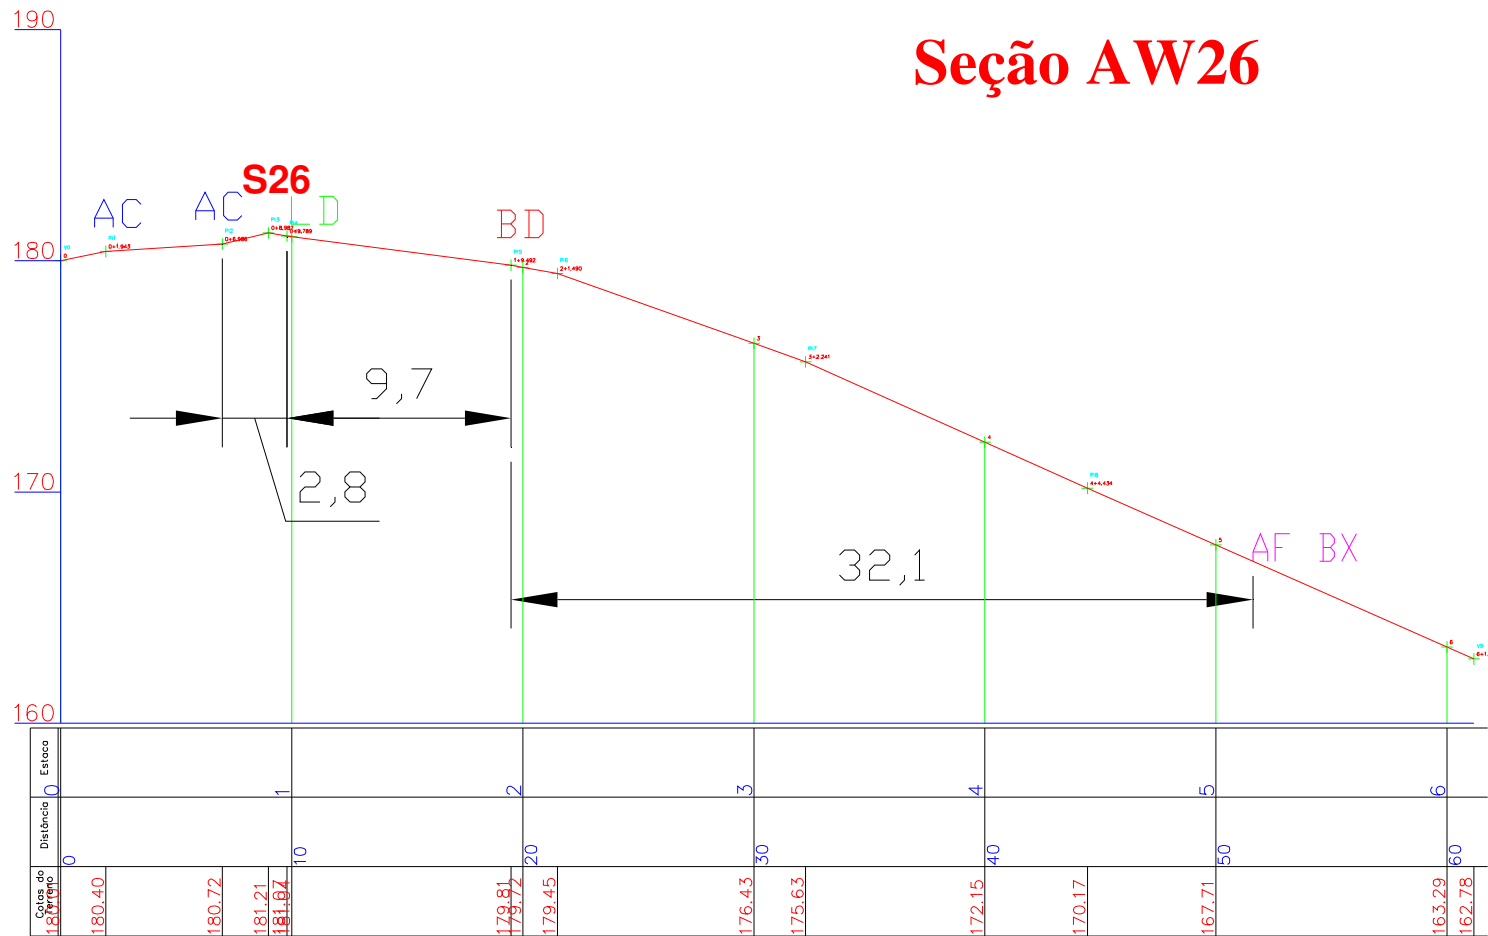


- AC - Acesso
- LD - Limite de Desmatamento
- BD - Borda
- AF - Afloramento
- BX - Bauxita ND - Nodular
- LT - Laterita

ESCALA 1:200 H 1:200 V



PERFIL LONGITUDINAL SEÇÕES DE BORDAS 2009

Seção AW27

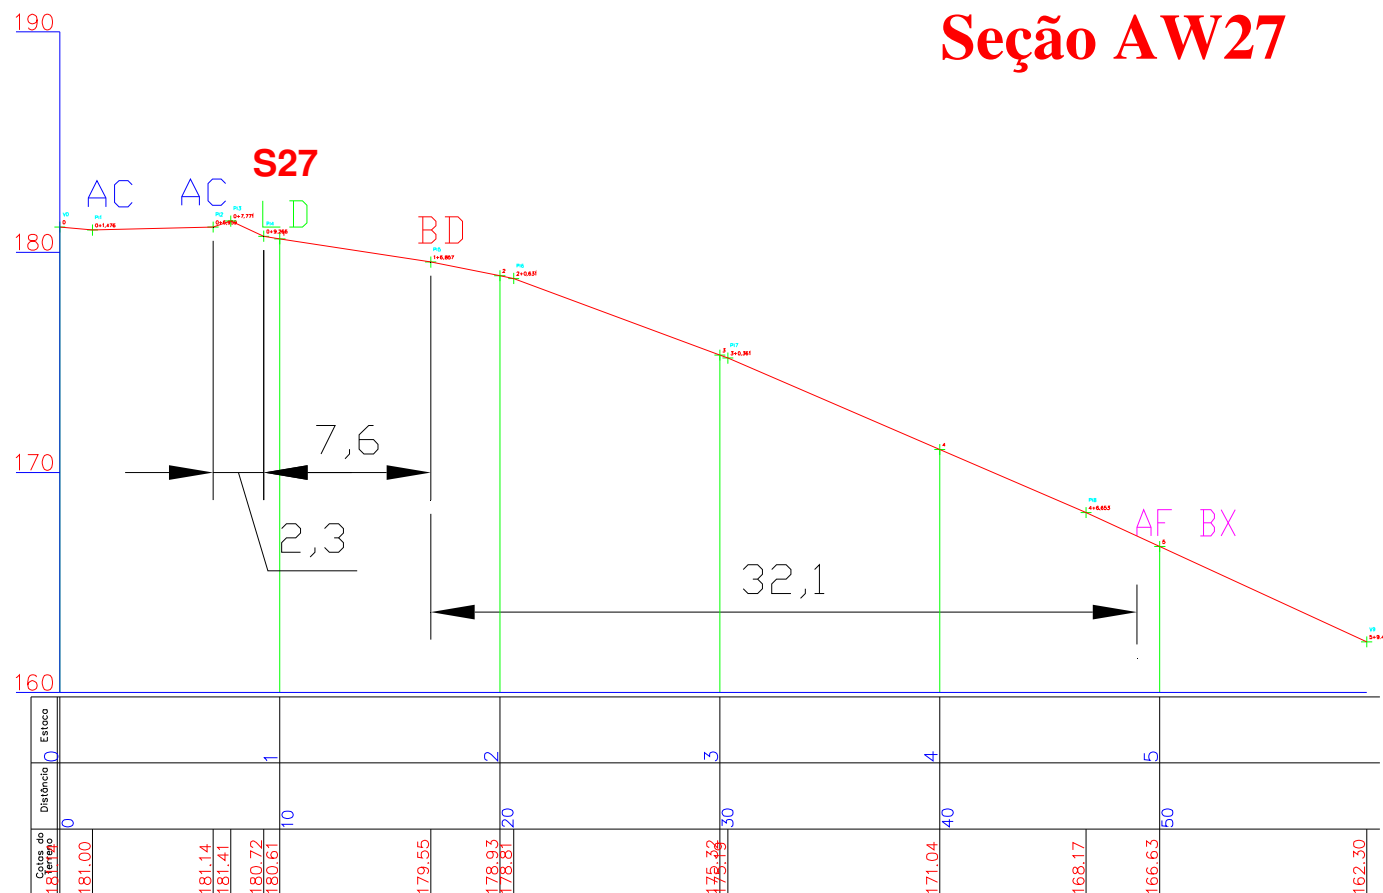


- AC - Acesso
- LD - Limite de Desmatamento
- BD - Borda
- AF - Afloramento
- BX - Bauxita ND - Nodular
- LT - Laterita

ESCALA 1:200 H 1:200 V



PERFIL LONGITUDINAL SEÇÕES DE BORDAS 2009


Seção AW28

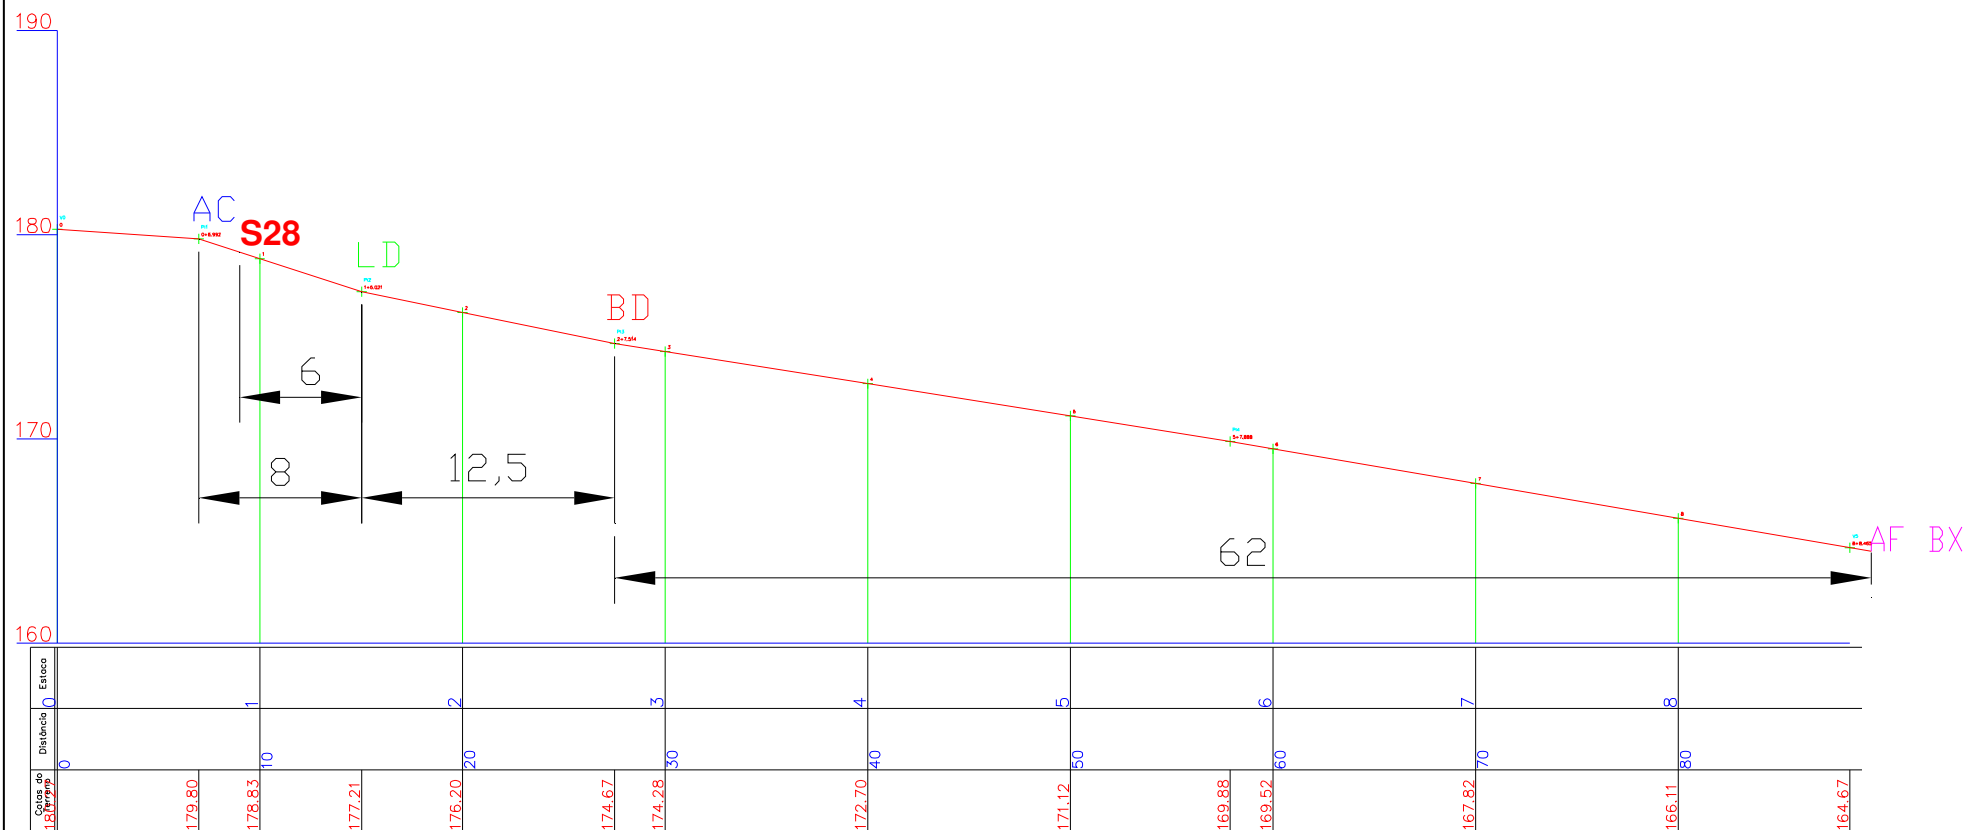

- AC - Acesso
- LD - Limite de Desmatamento
- BD - Borda
- AF - Afloramento
- BX - Bauxita ND - Nodular
- LT - Laterita

ESCALA 1:200 H 1:200 V

Seção AW29

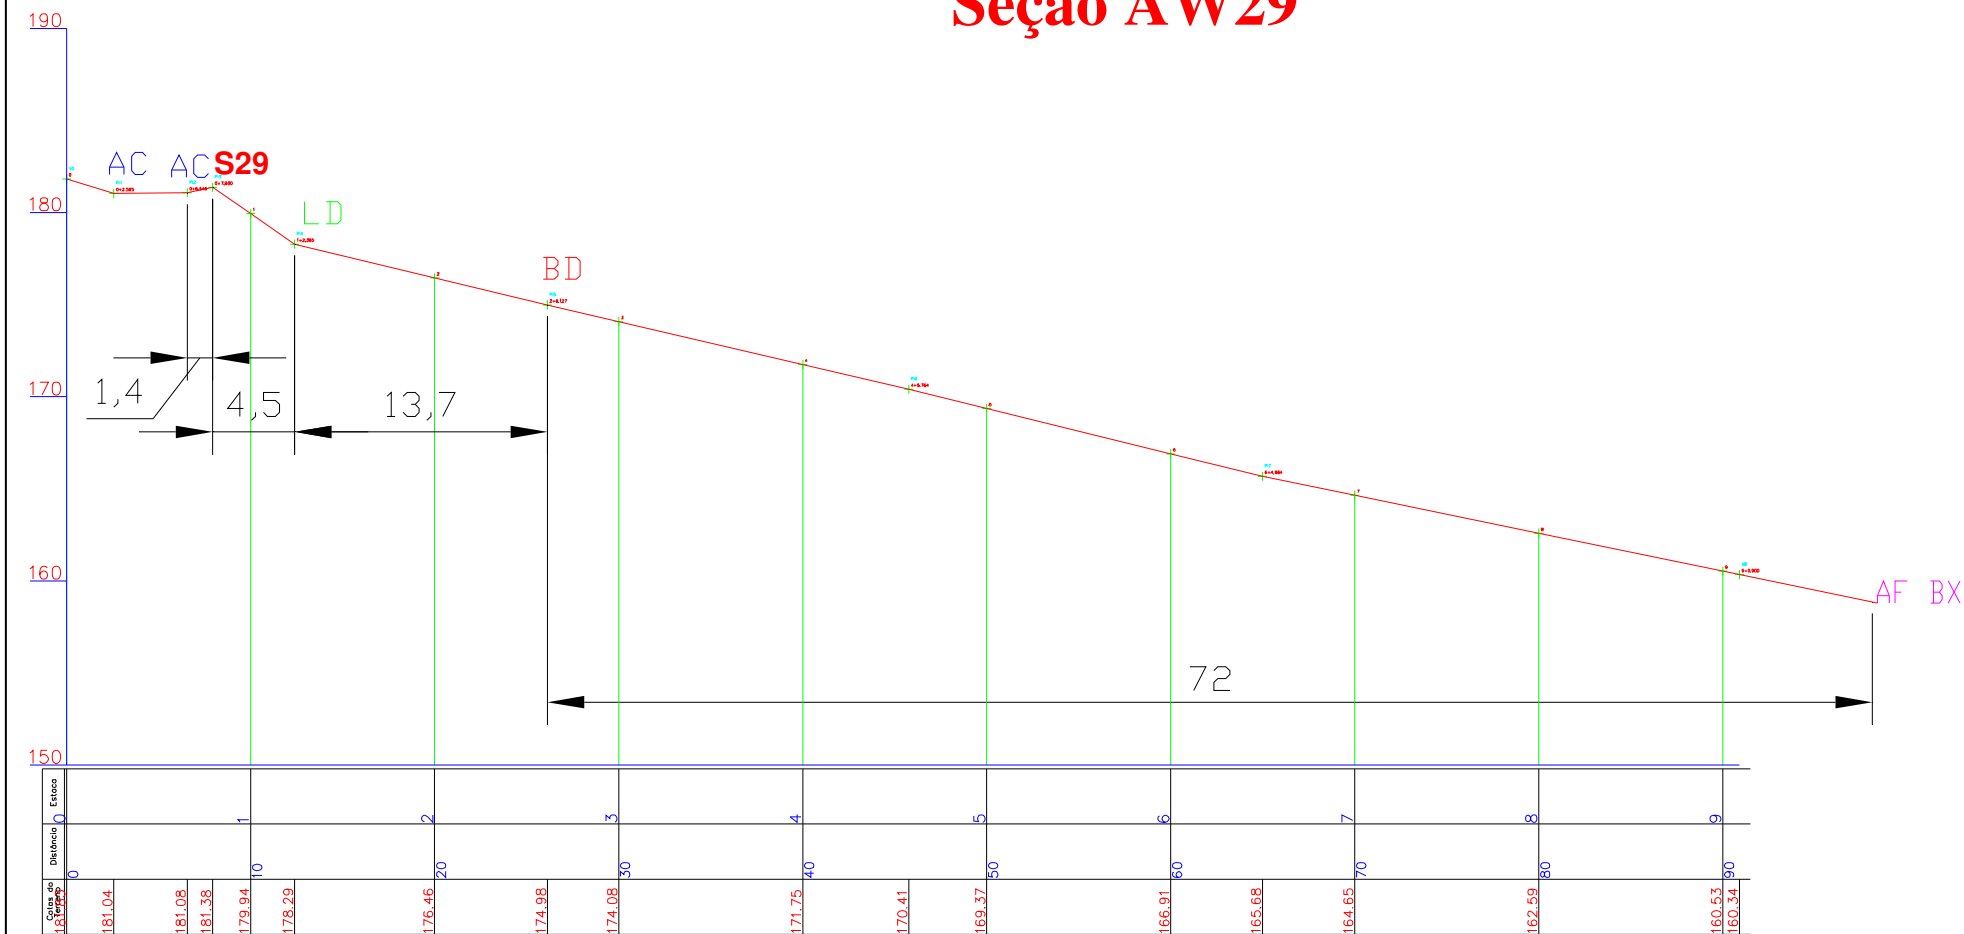


- AC - Acesso
- LD - Limite de Desmatamento
- BD - Borda
- AF - Afloramento
- BX - Bauxita ND - Nodular
- LT - Laterita

ESCALA 1:200 H 1:200 V



PERFIL LONGITUDINAL SEÇÕES DE BORDAS 2009


Seção AW30

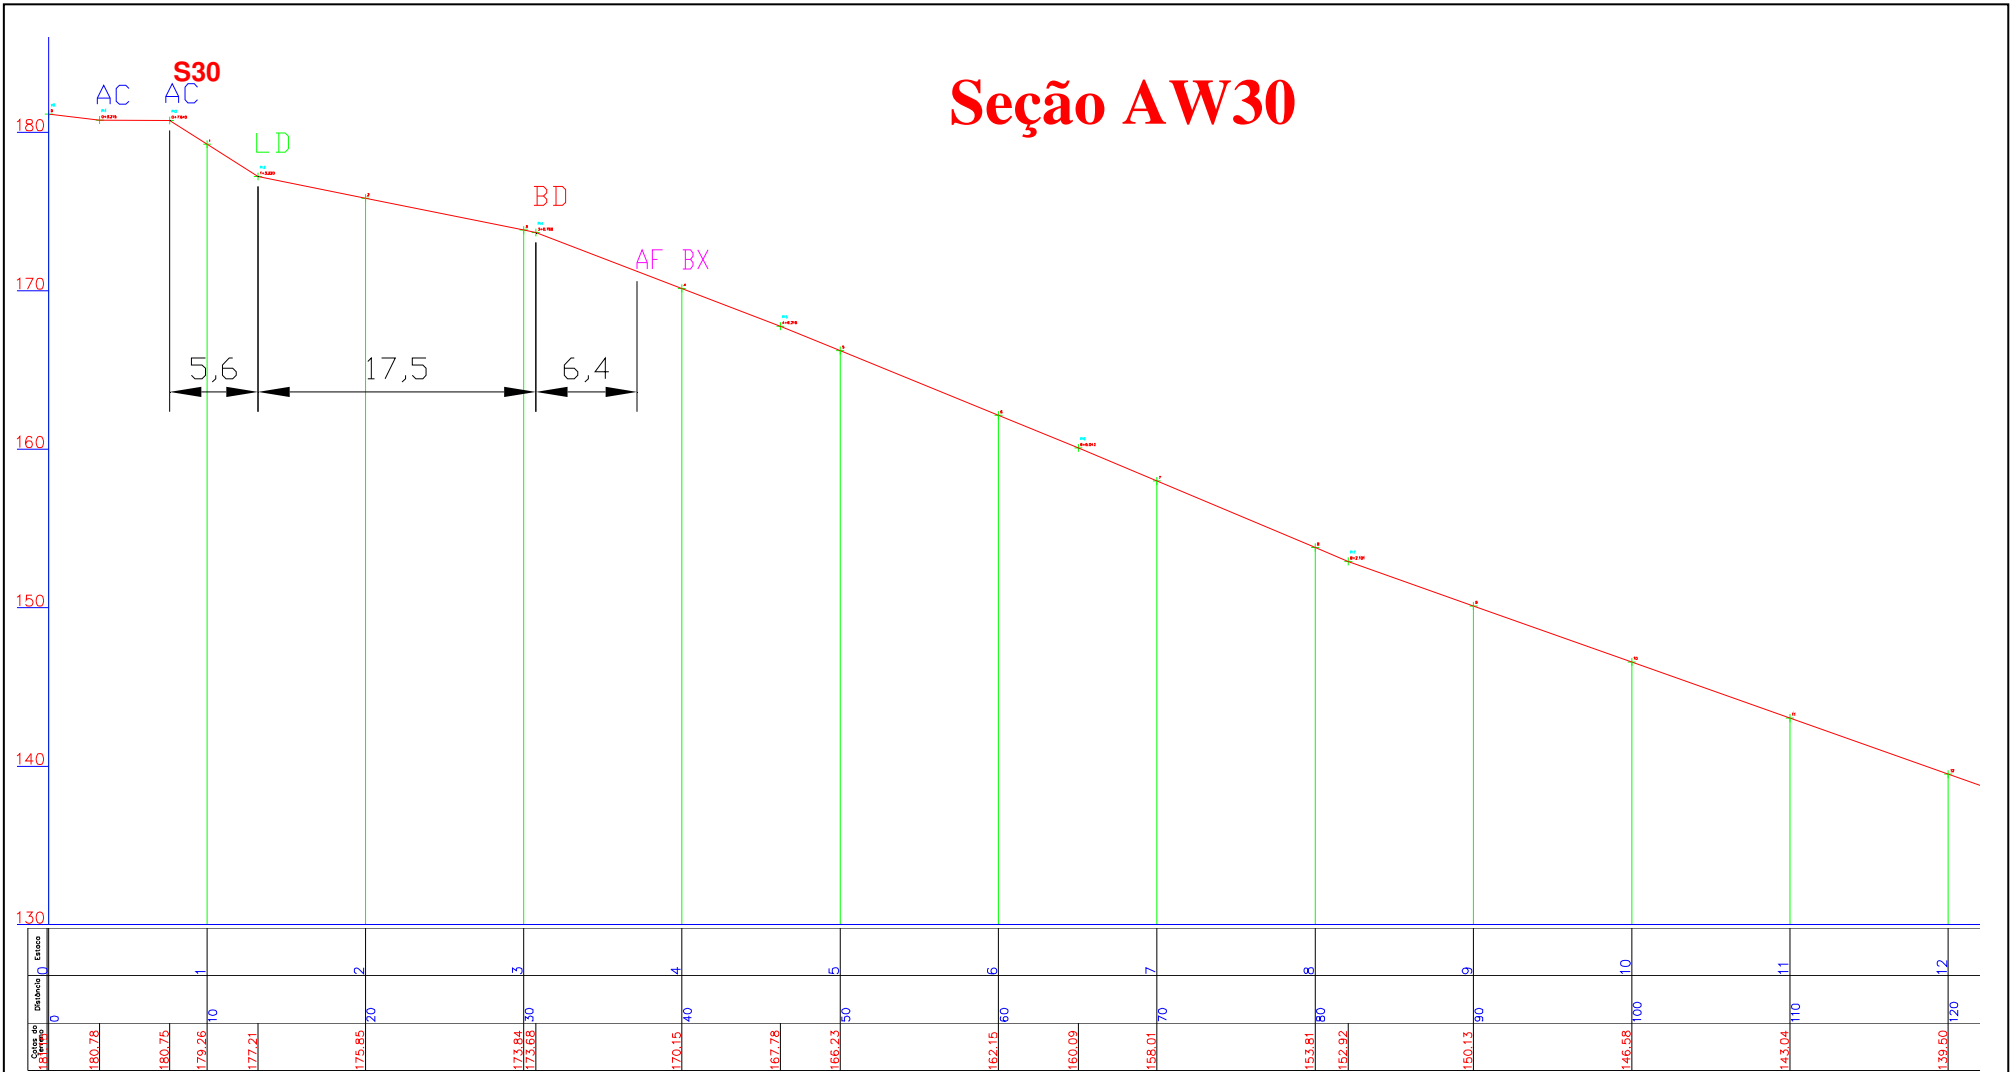

- AC - Acesso
- LD - Limite de Desmatamento
- BD - Borda
- AF - Afloramento
- BX - Bauxita ND - Nodular
- LT - Laterita

ESCALA 1:200 H 1:200 V


MINA DO ALMEIDAS – BOX BS

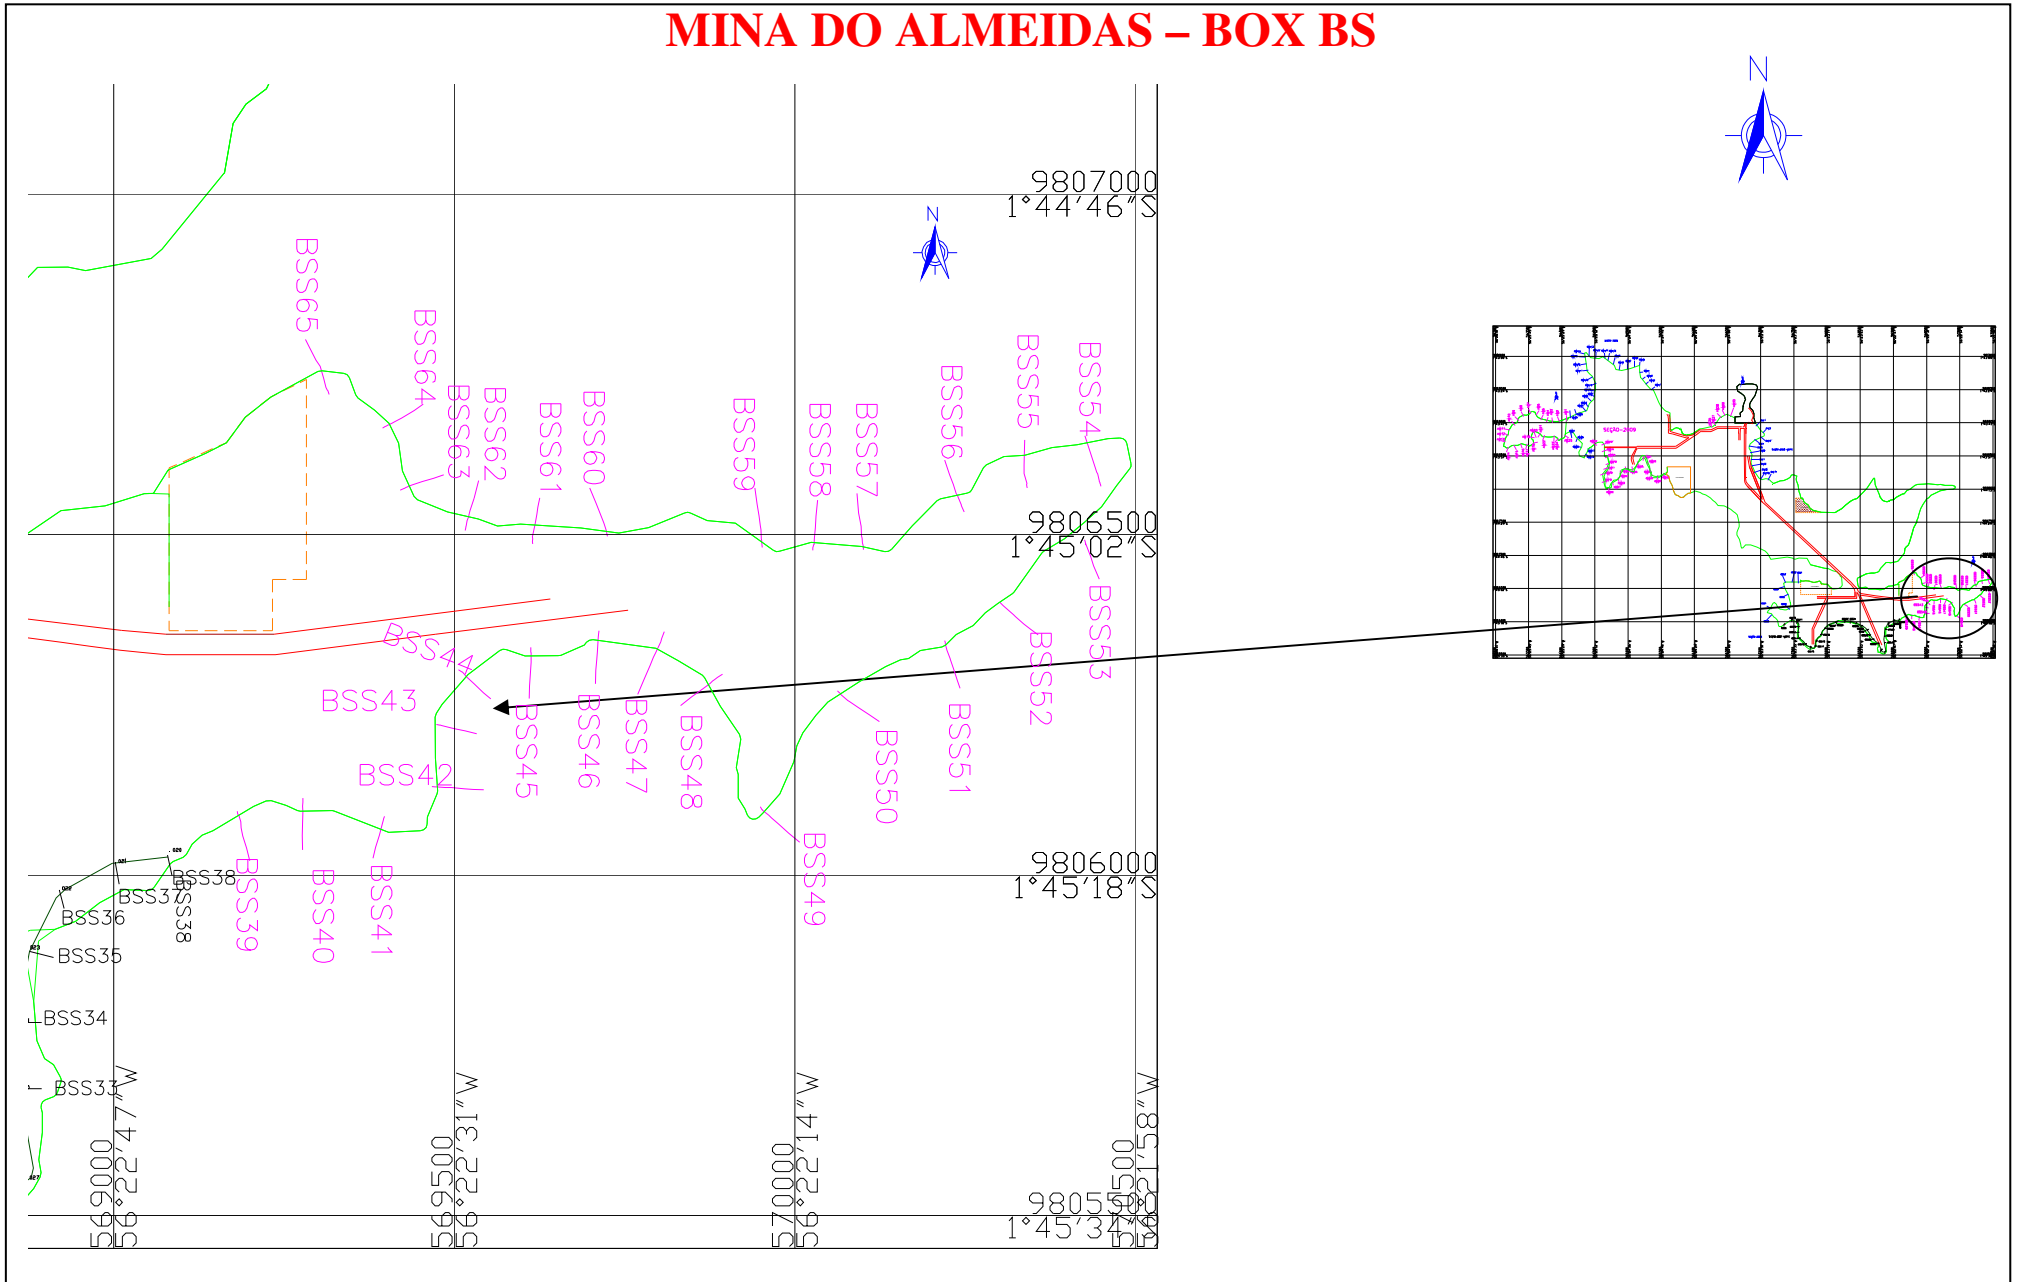



PERFIL LONGITUDINAL SEÇÕES DE BORDAS 2009

Seção BSS39

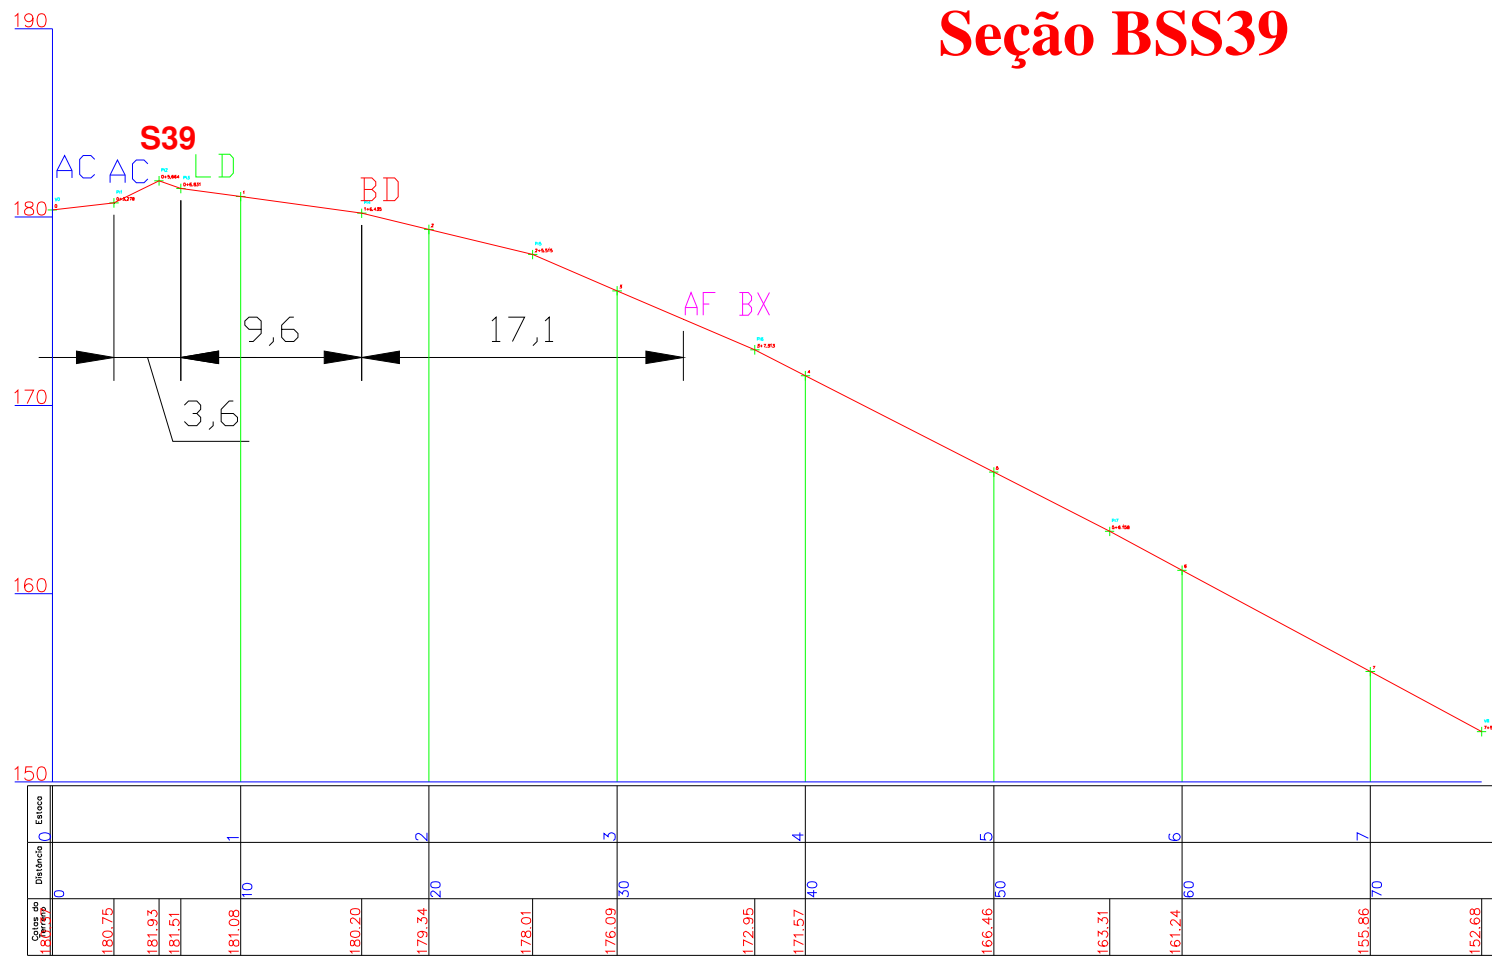


- AC - Acesso
- LD - Limite de Desmatamento
- BD - Borda
- AF - Afloramento
- BX - Bauxita ND - Nodular
- LT - Laterita

ESCALA 1:200 H 1:200 V



PERFIL LONGITUDINAL SEÇÕES DE BORDAS 2009


Seção BSS40

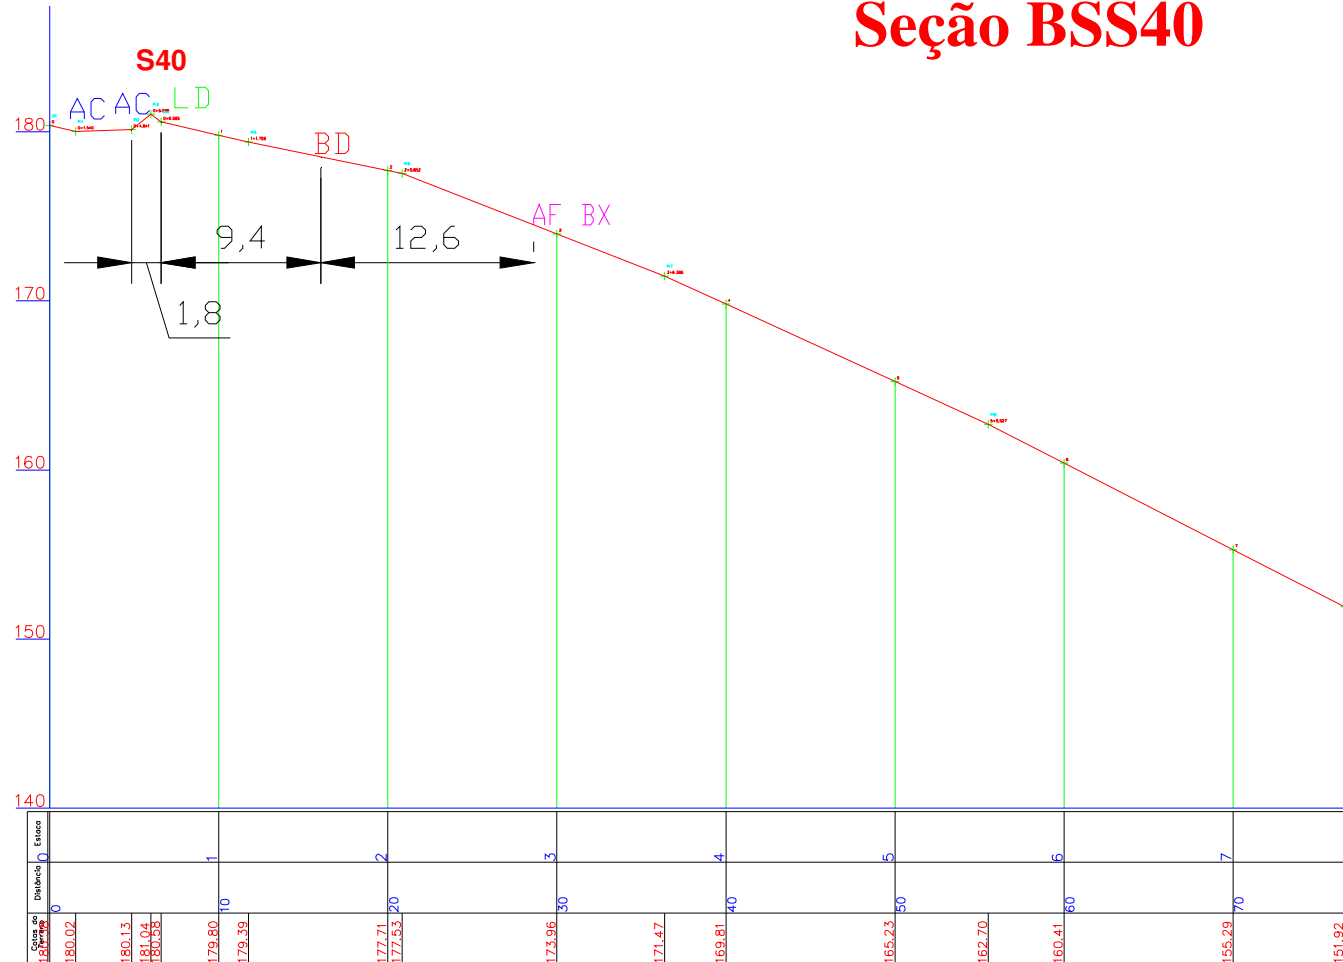

- AC - Acesso
- LD - Limite de Desmatamento
- BD - Borda
- AF - Afloramento
- BX - Bauxita ND - Nodular
- LT - Laterita

ESCALA 1:200 H 1:200 V

Seção BSS41

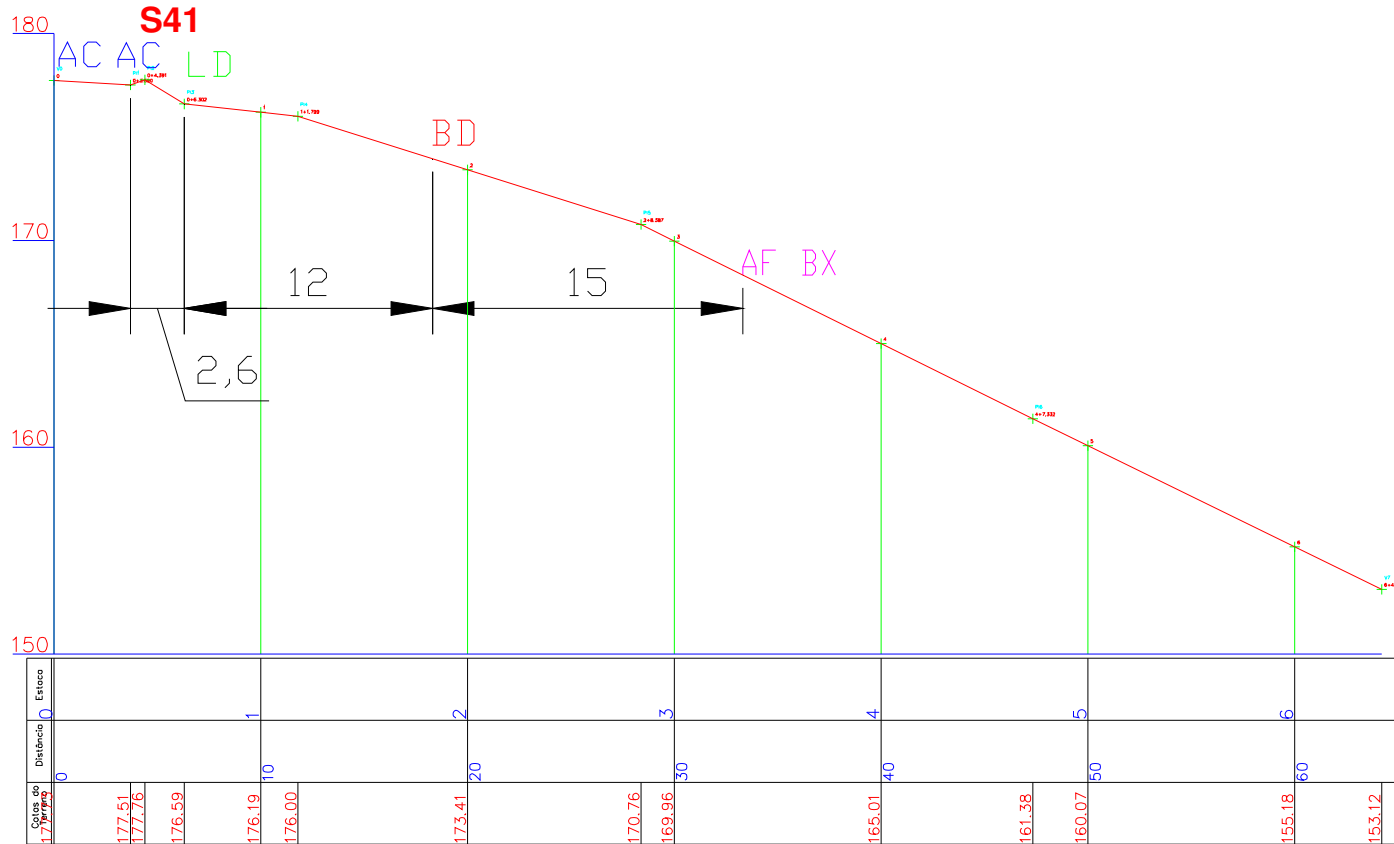


- AC - Acesso
- LD - Limite de Desmatamento
- BD - Borda
- AF - Afloramento
- BX - Bauxita ND - Nodular
- LT - Laterita

ESCALA 1:200 H 1:200 V



PERFIL LONGITUDINAL SEÇÕES DE BORDAS 2009

Seção BSS42

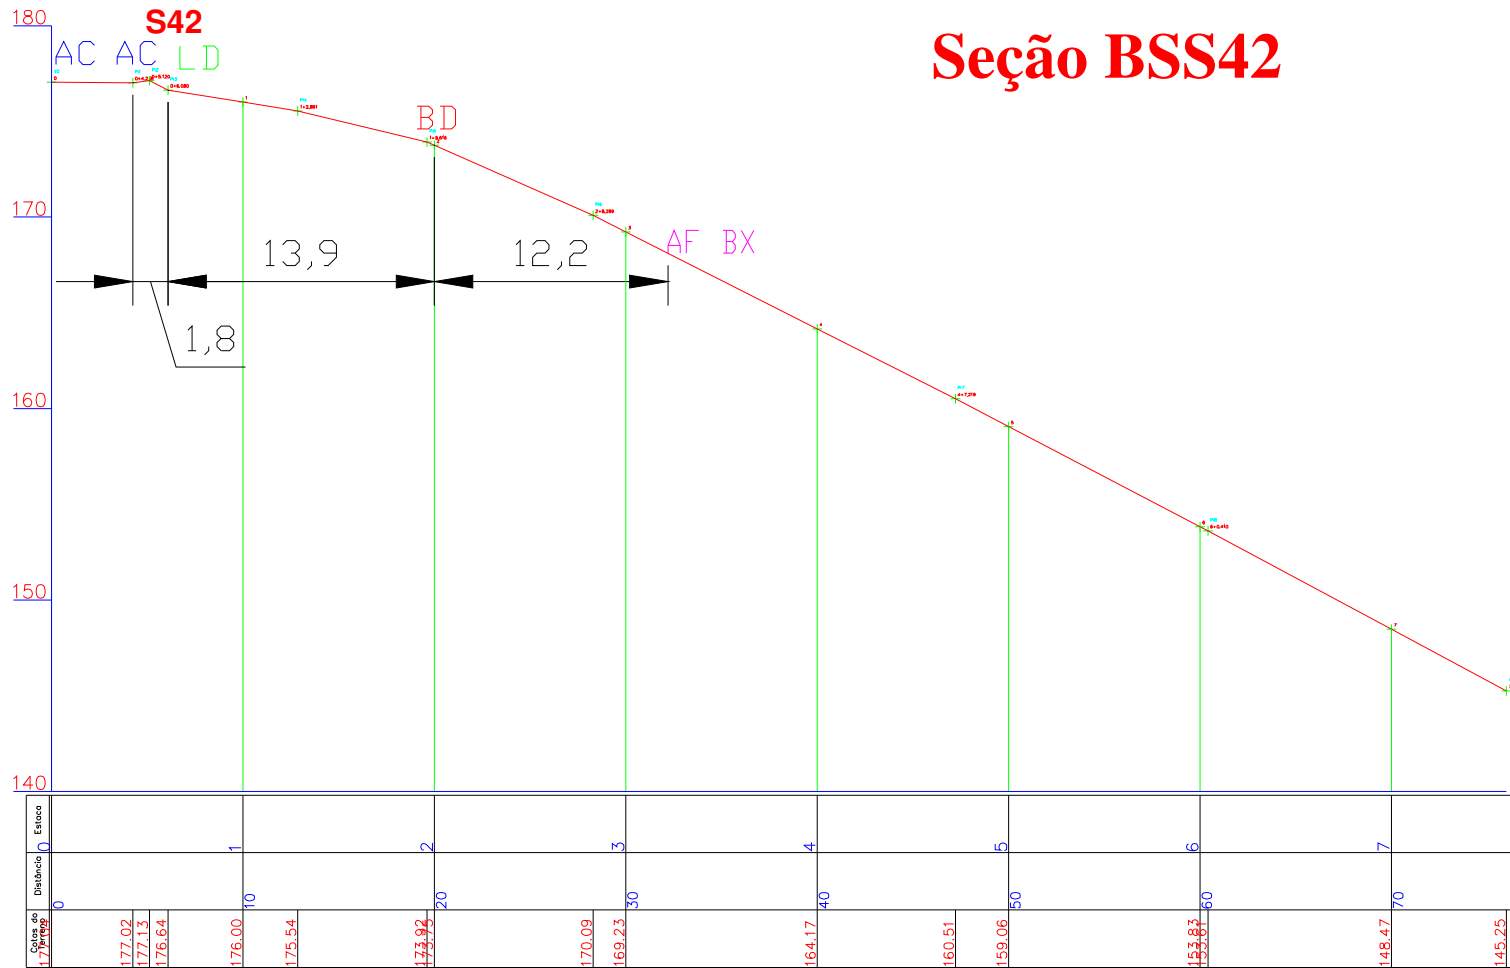


- AC - Acesso
- LD - Limite de Desmatamento
- BD - Borda
- AF - Afloramento
- BX - Bauxita
- ND - Nodular
- LT - Laterita

ESCALA 1:200 H 1:200 V



PERFIL LONGITUDINAL SEÇÕES DE BORDAS 2009

Seção BSS43

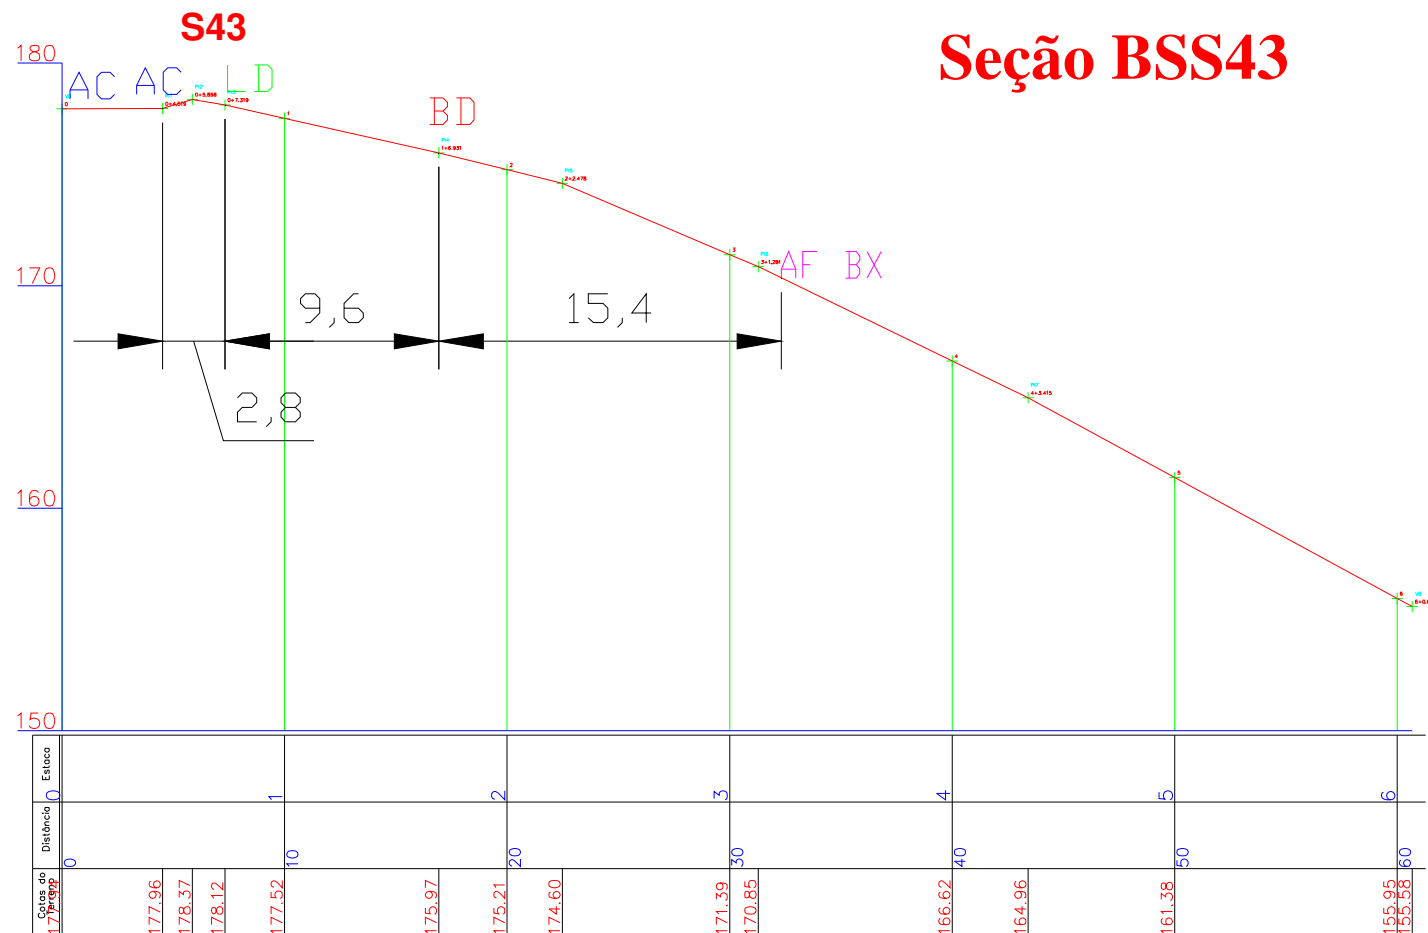


- AC - Acesso
- LD - Limite de Desmatamento
- BD - Borda
- AF - Afloramento
- BX - Bauxita ND - Nodular
- LT - Laterita


ESCALA 1:200 H 1:200 V



PERFIL LONGITUDINAL SEÇÕES DE BORDAS 2009

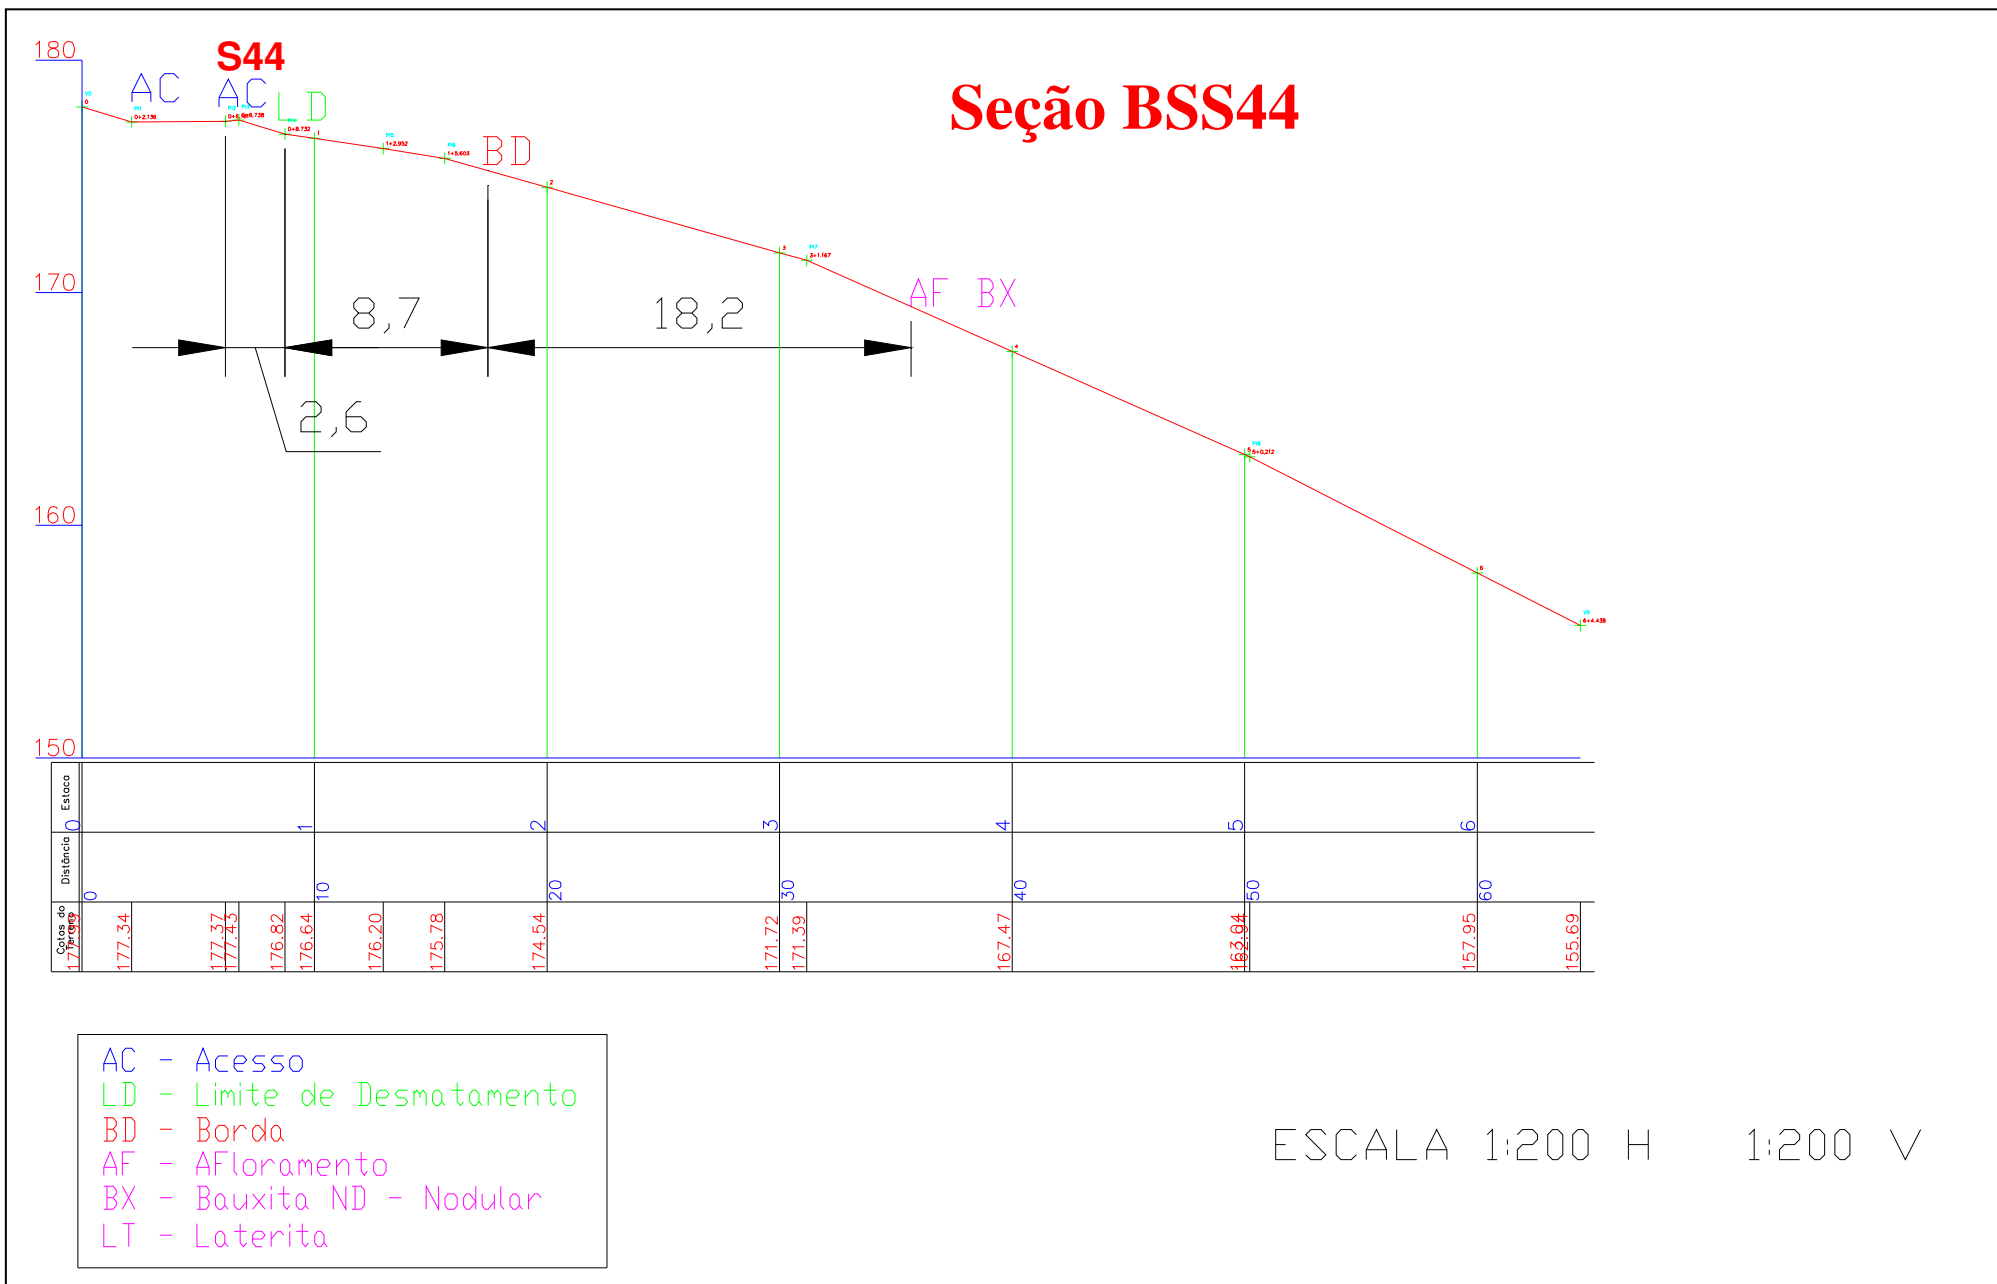

Seção BSS45

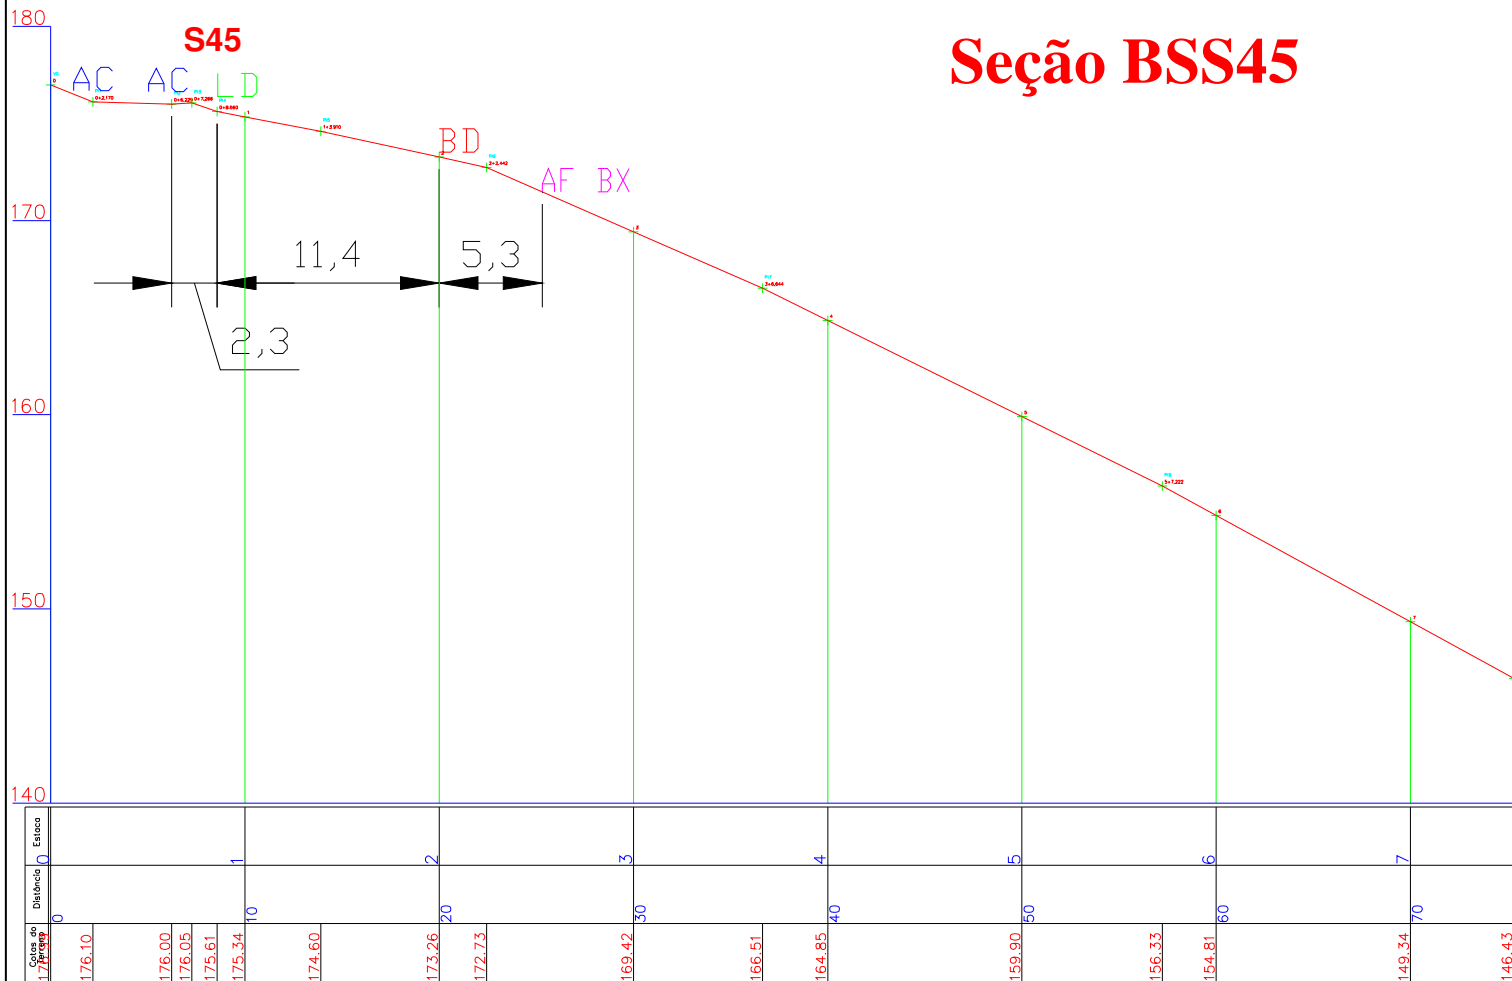


- AC - Acesso
- LD - Limite de Desmatamento
- BD - Borda
- AF - Afloramento
- BX - Bauxita ND - Nodular
- LT - Laterita

ESCALA 1:200 H 1:200 V




PERFIL LONGITUDINAL SEÇÕES DE BORDAS 2009

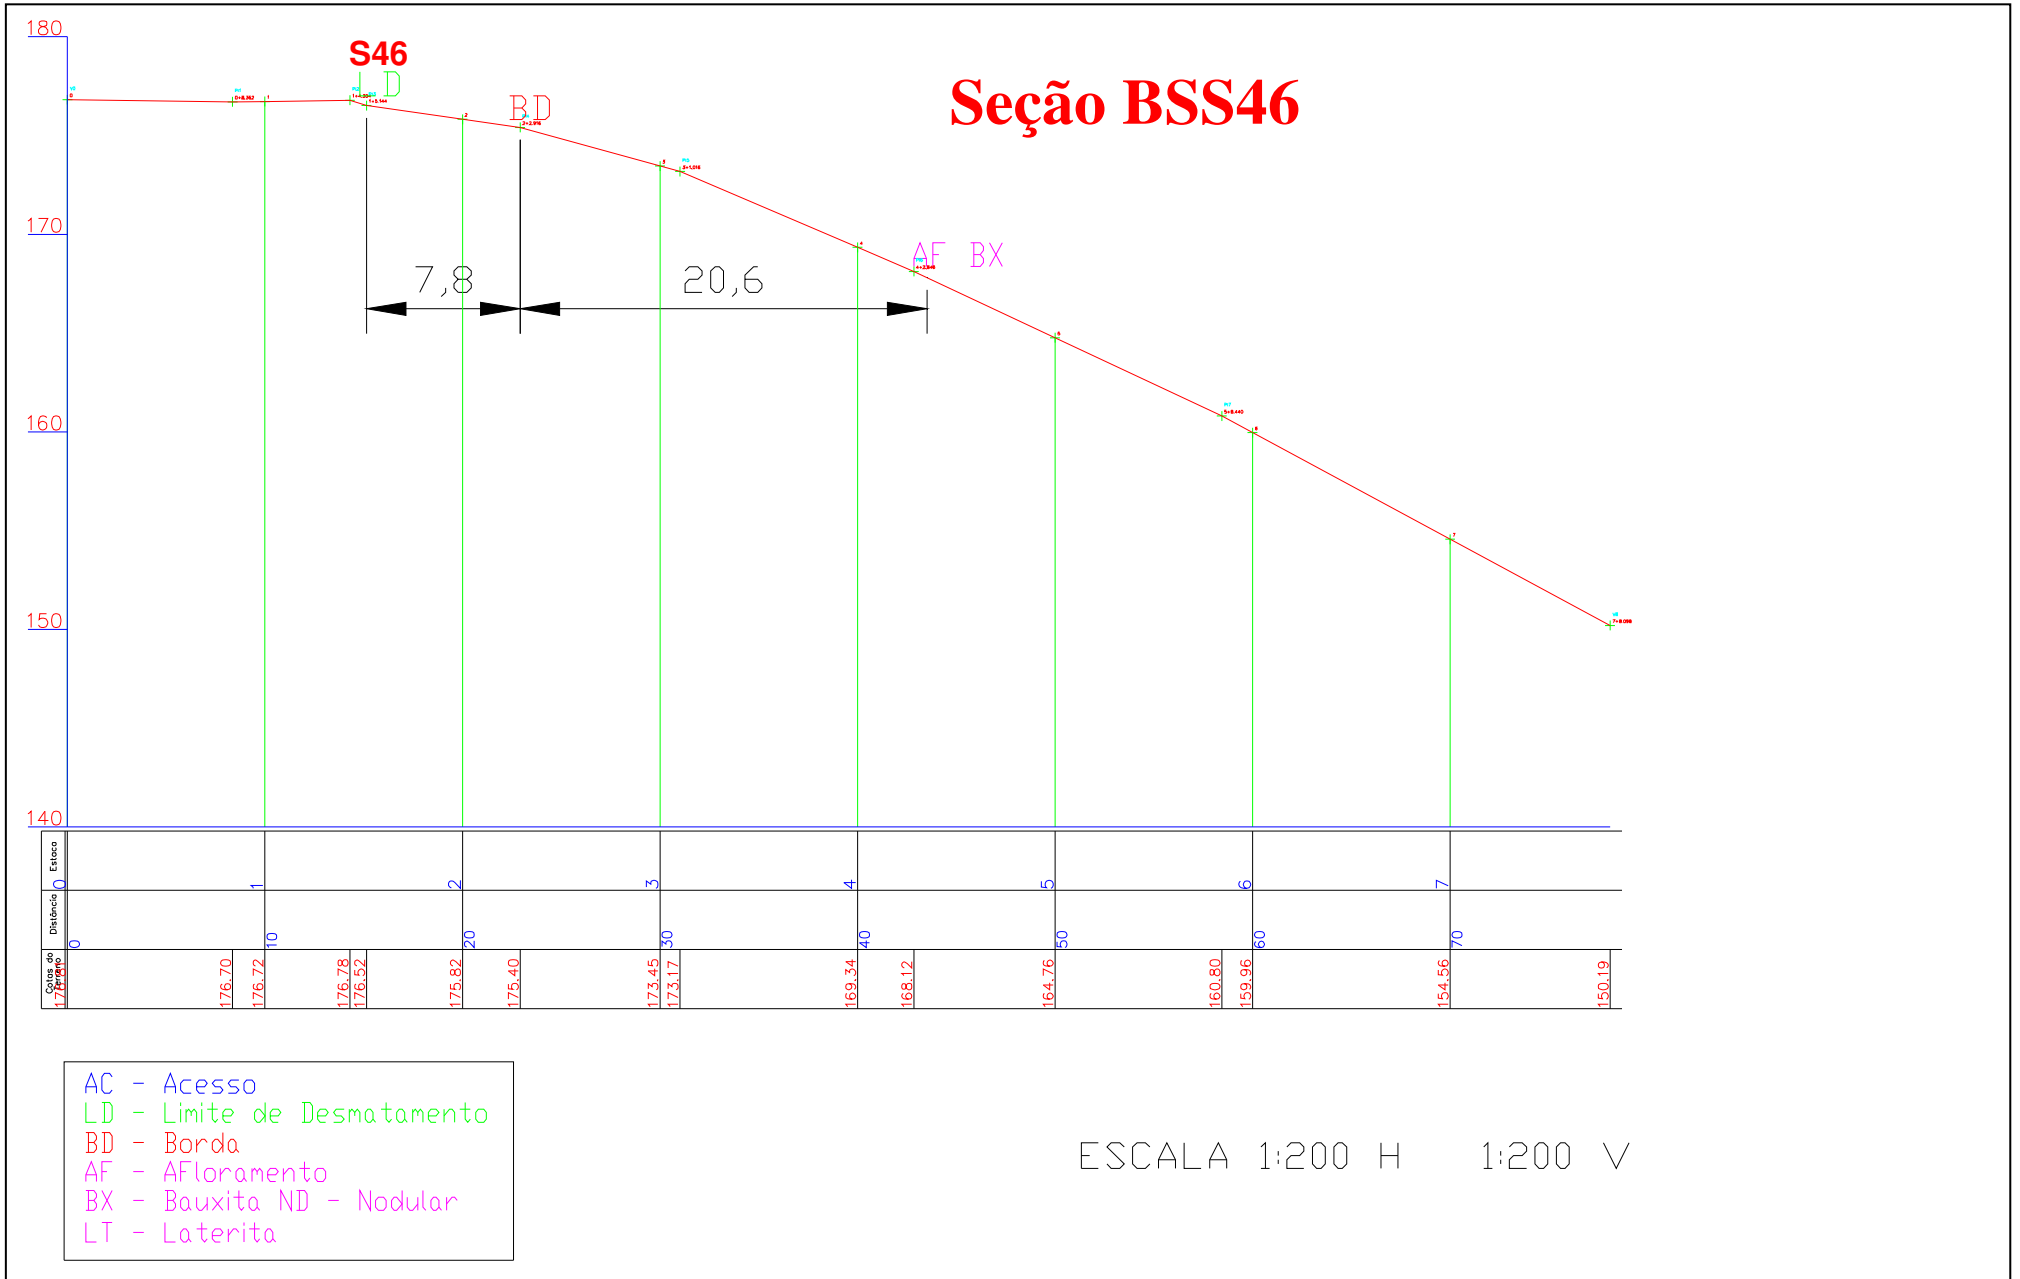



PERFIL LONGITUDINAL SEÇÕES DE BORDAS 2009

Seção BSS47

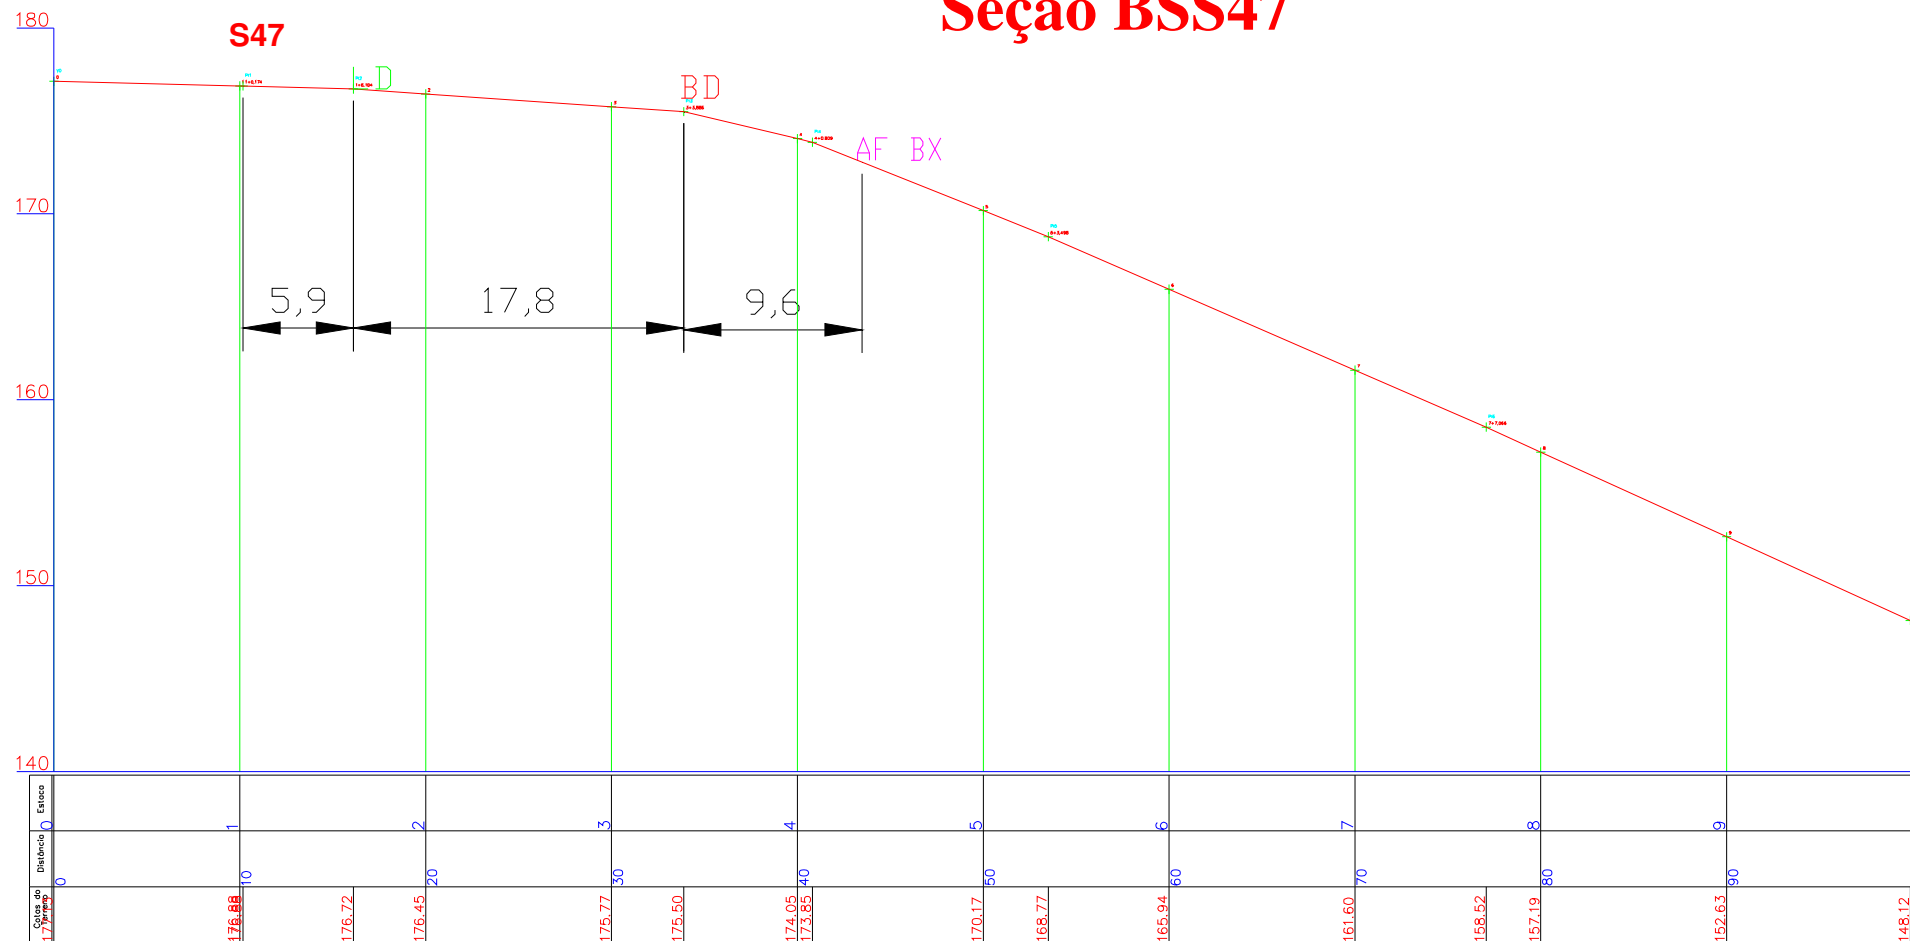


- AC - Acesso
- LD - Limite de Desmatamento
- BD - Borda
- AF - Afloramento
- BX - Bauxita ND - Nodular
- LT - Laterita

ESCALA 1:200 H 1:200 V



PERFIL LONGITUDINAL SEÇÕES DE BORDAS 2009

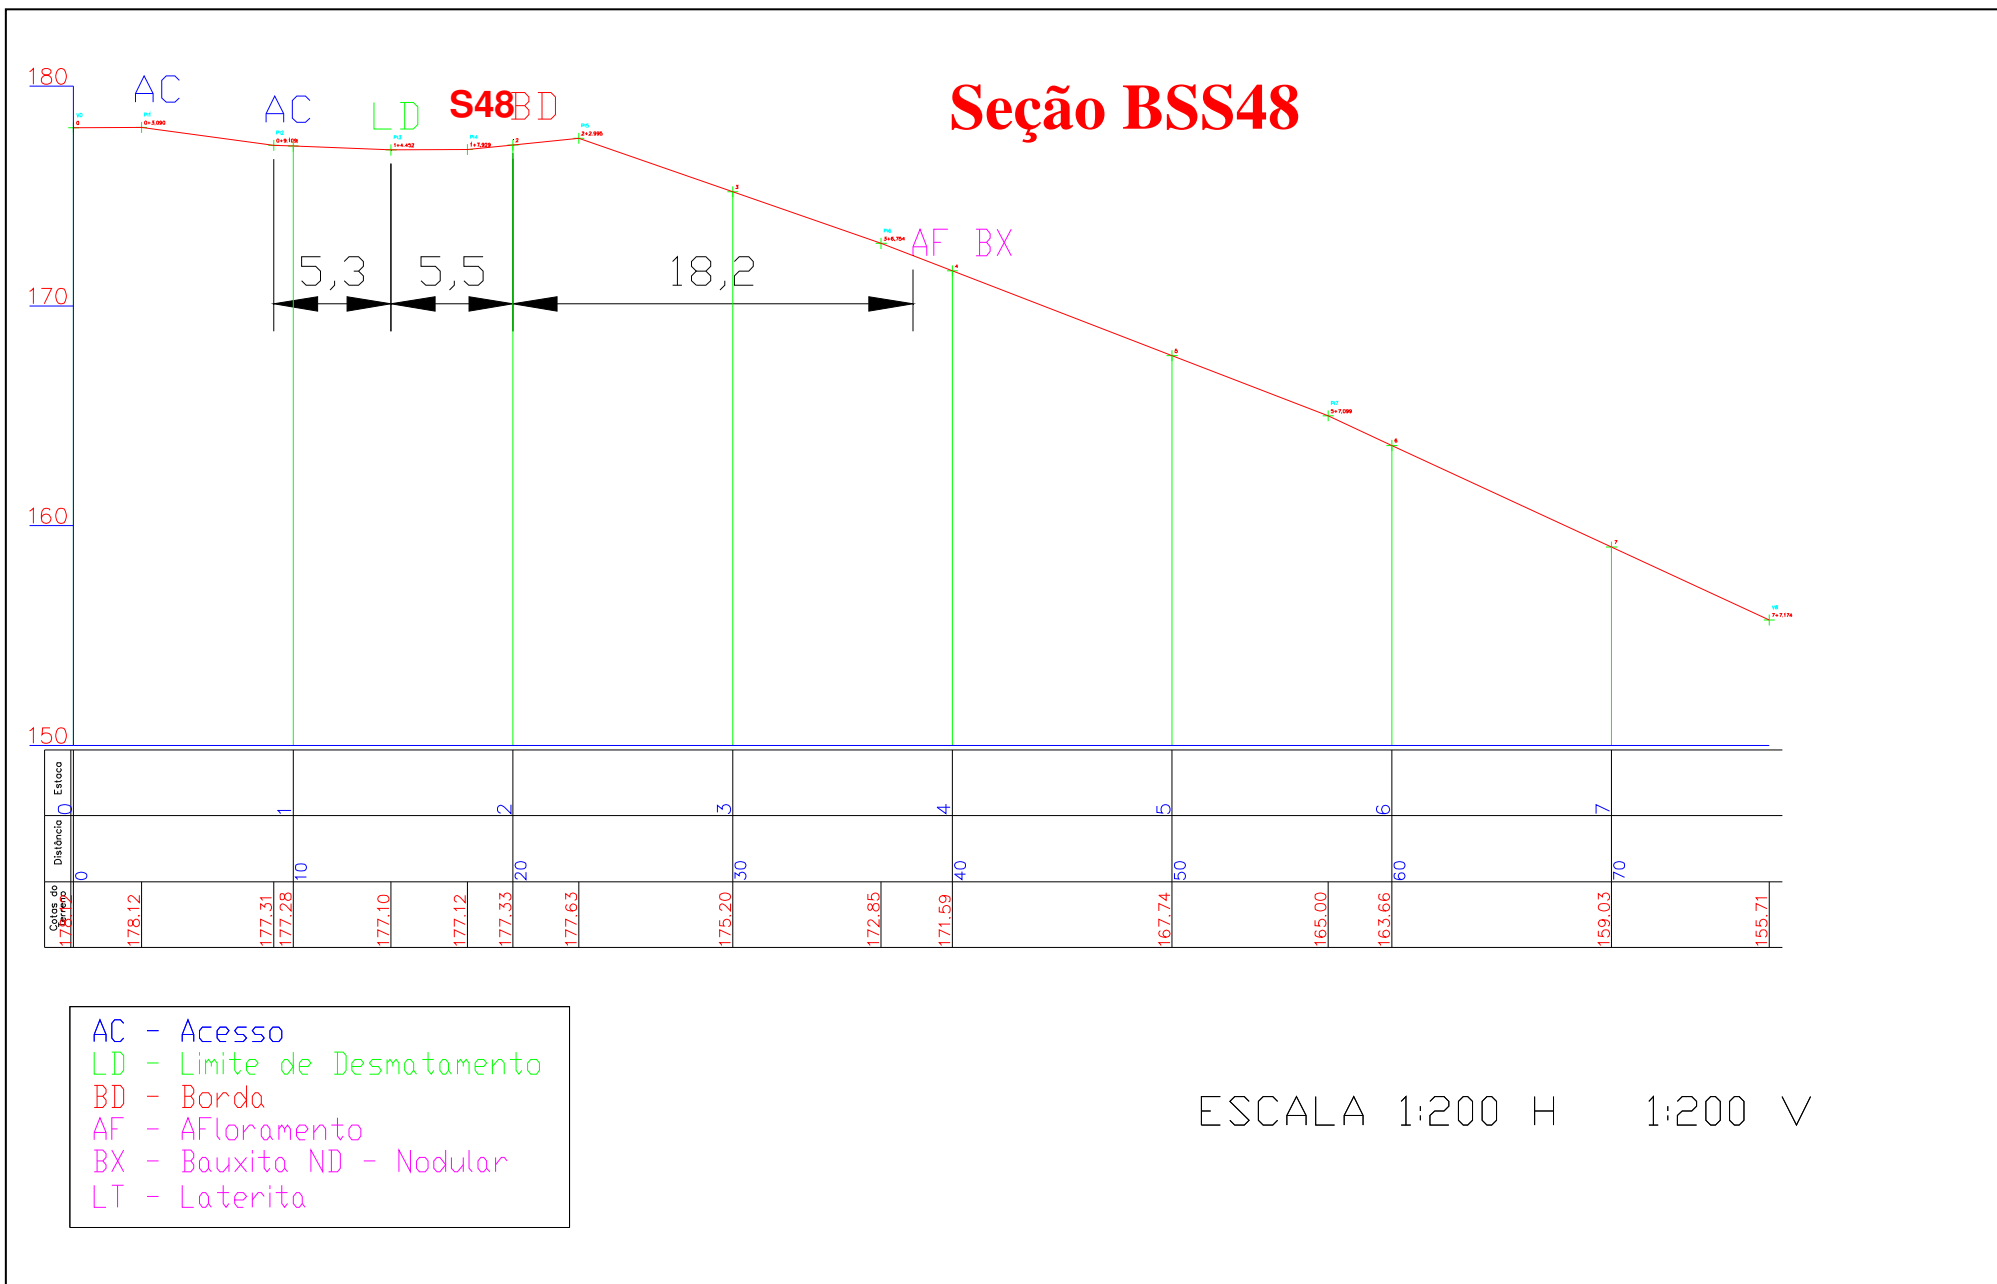



PERFIL LONGITUDINAL SEÇÕES DE BORDAS 2009

Seção BSS49




- AC - Acesso
- LD - Limite de Desmatamento
- BD - Borda
- AF - Afloramento
- BX - Bauxita ND - Nodular
- LT - Laterita

ESCALA 1:200 H 1:200 V



PERFIL LONGITUDINAL SEÇÕES DE BORDAS 2009

Seção BSS50

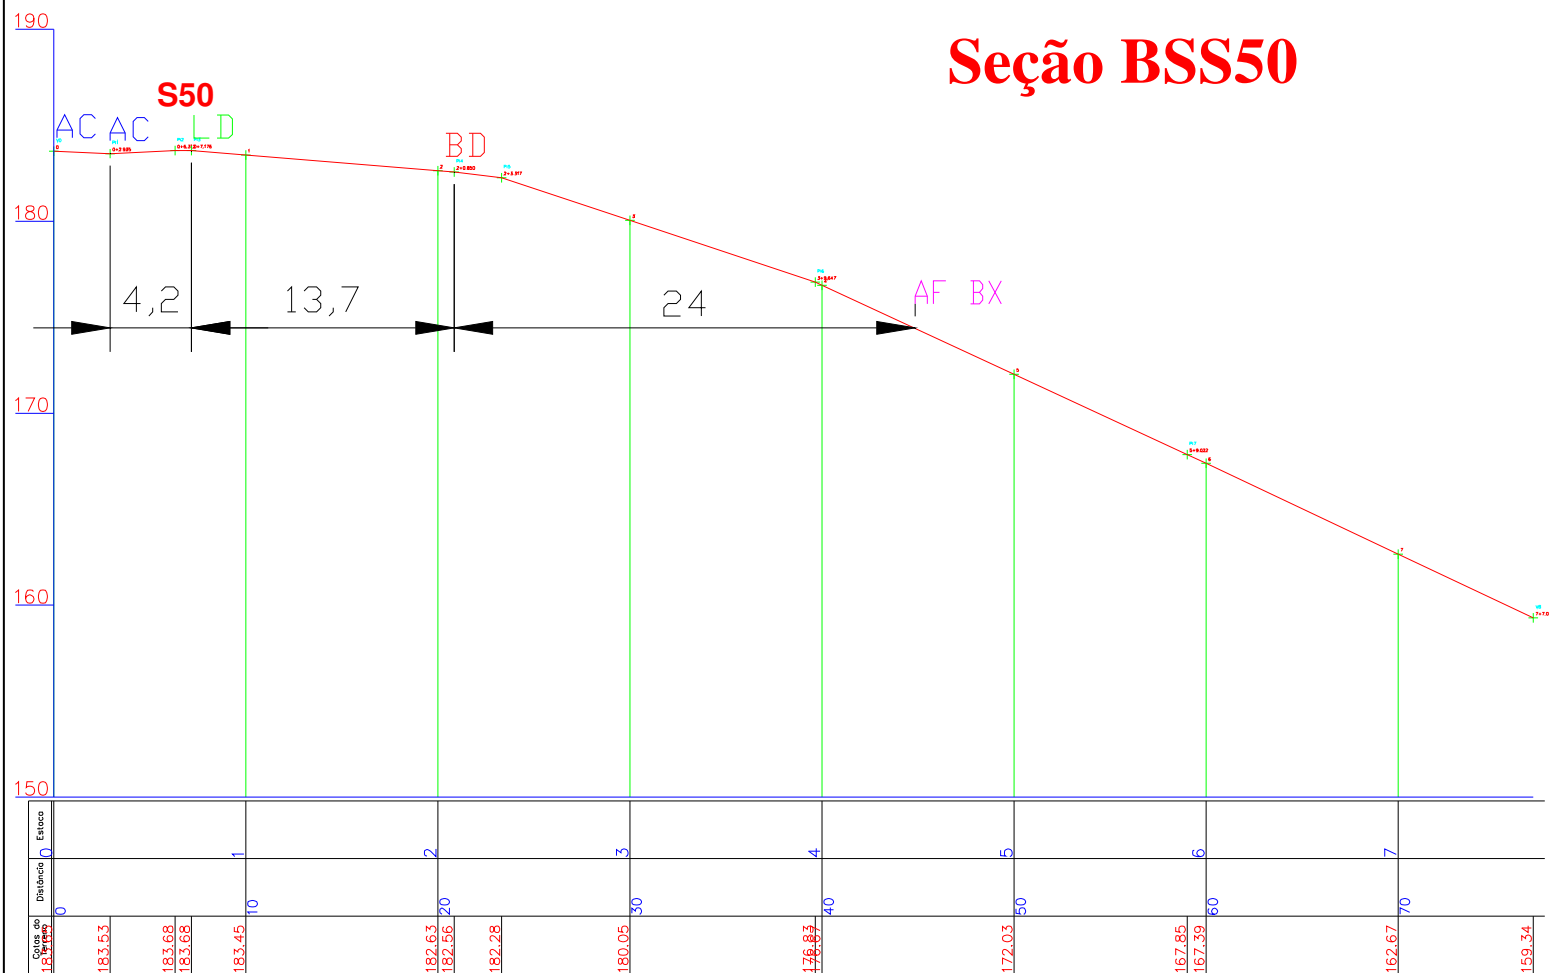


- AC - Acesso
- LD - Limite de Desmatamento
- BD - Borda
- AF - Afloramento
- BX - Bauxita ND - Nodular
- LT - Laterita

ESCALA 1:200 H 1:200 V



PERFIL LONGITUDINAL SEÇÕES DE BORDAS 2009


Seção BSS51

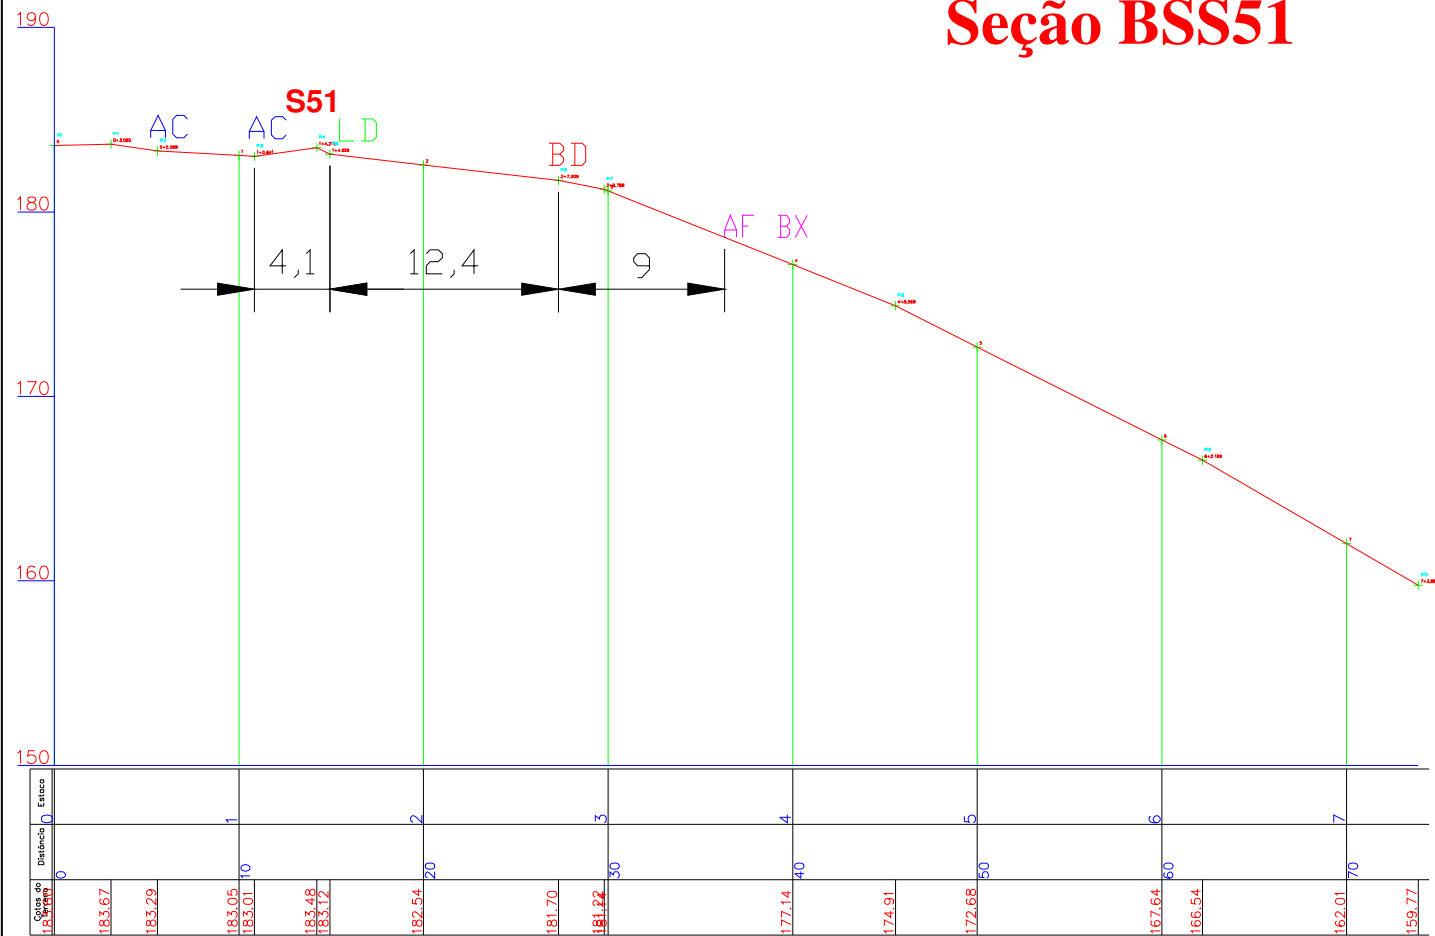

- AC - Acesso
- LD - Limite de Desmatamento
- BD - Borda
- AF - Afloramento
- BX - Bauxita ND - Nodular
- LT - Laterita

ESCALA 1:200 H 1:200 V

Seção BSS52

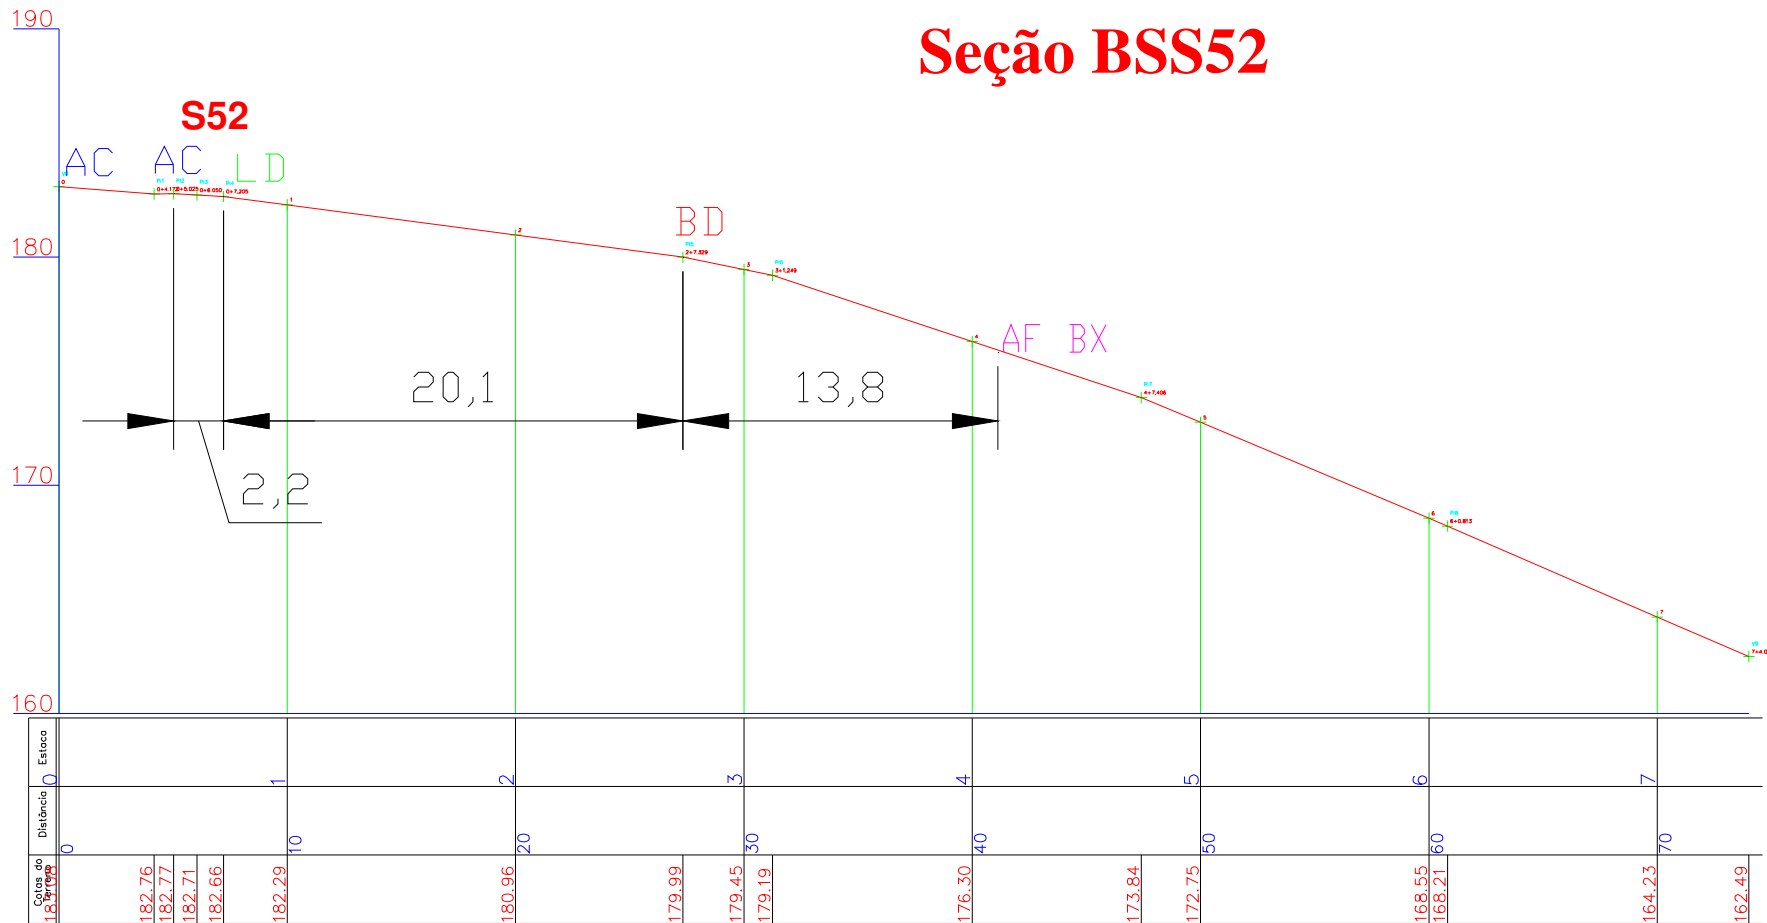


- AC - Acesso
- LD - Limite de Desmatamento
- BD - Borda
- AF - Afloramento
- BX - Bauxita ND - Nodular
- LT - Laterita

ESCALA 1:200 H 1:200 V



PERFIL LONGITUDINAL SEÇÕES DE BORDAS 2009

Seção BSS53

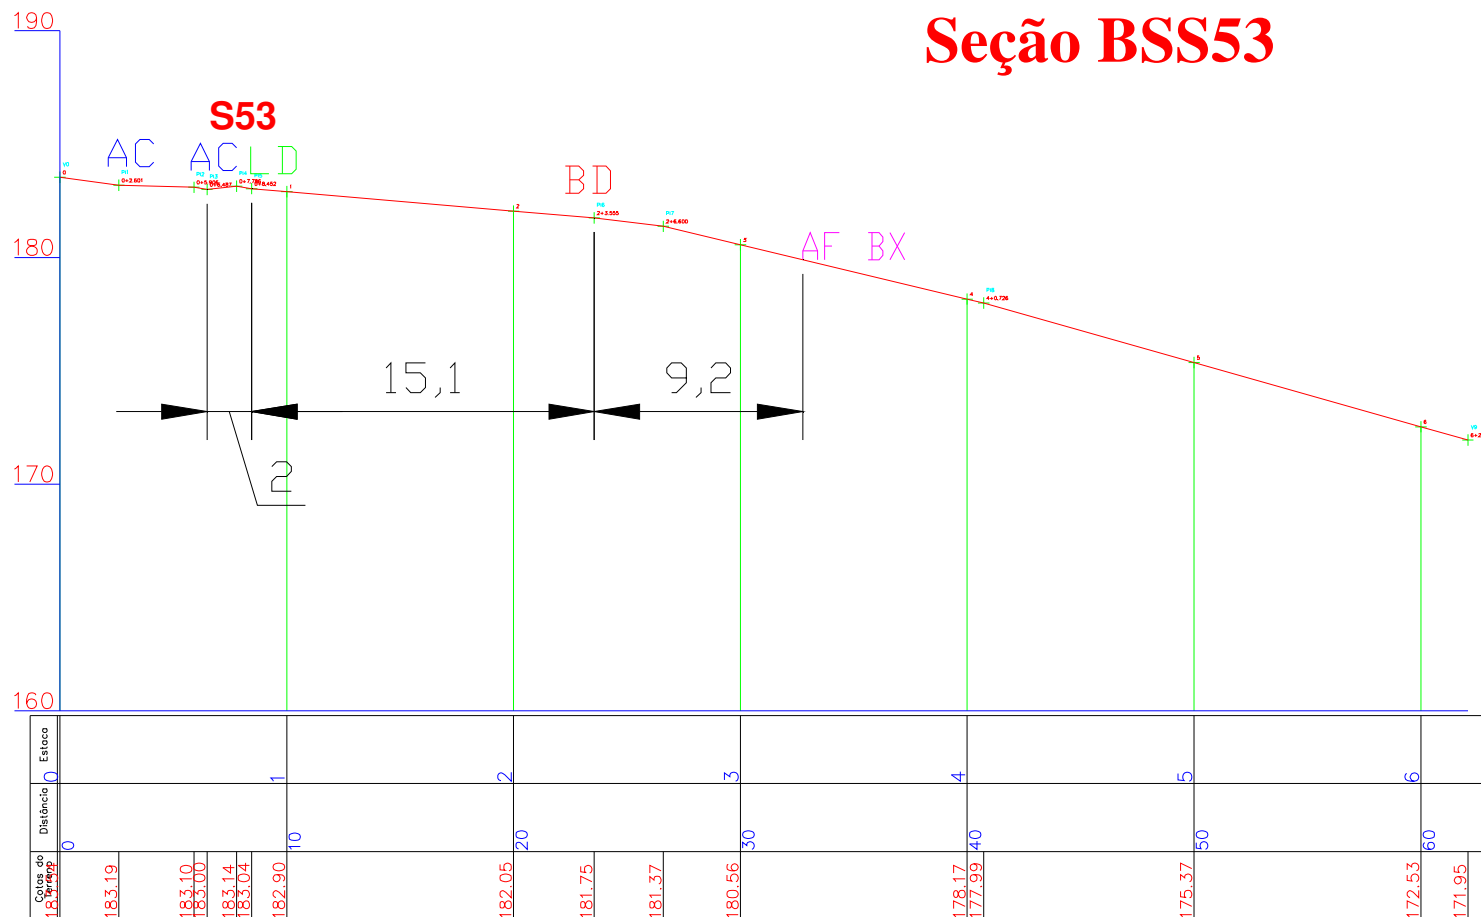


- AC - Acesso
- LD - Limite de Desmatamento
- BD - Borda
- AF - Afloramento
- BX - Bauxita ND - Nodular
- LT - Laterita

ESCALA 1:200 H 1:200 V



PERFIL LONGITUDINAL SEÇÕES DE BORDAS 2009

Seção BSS54

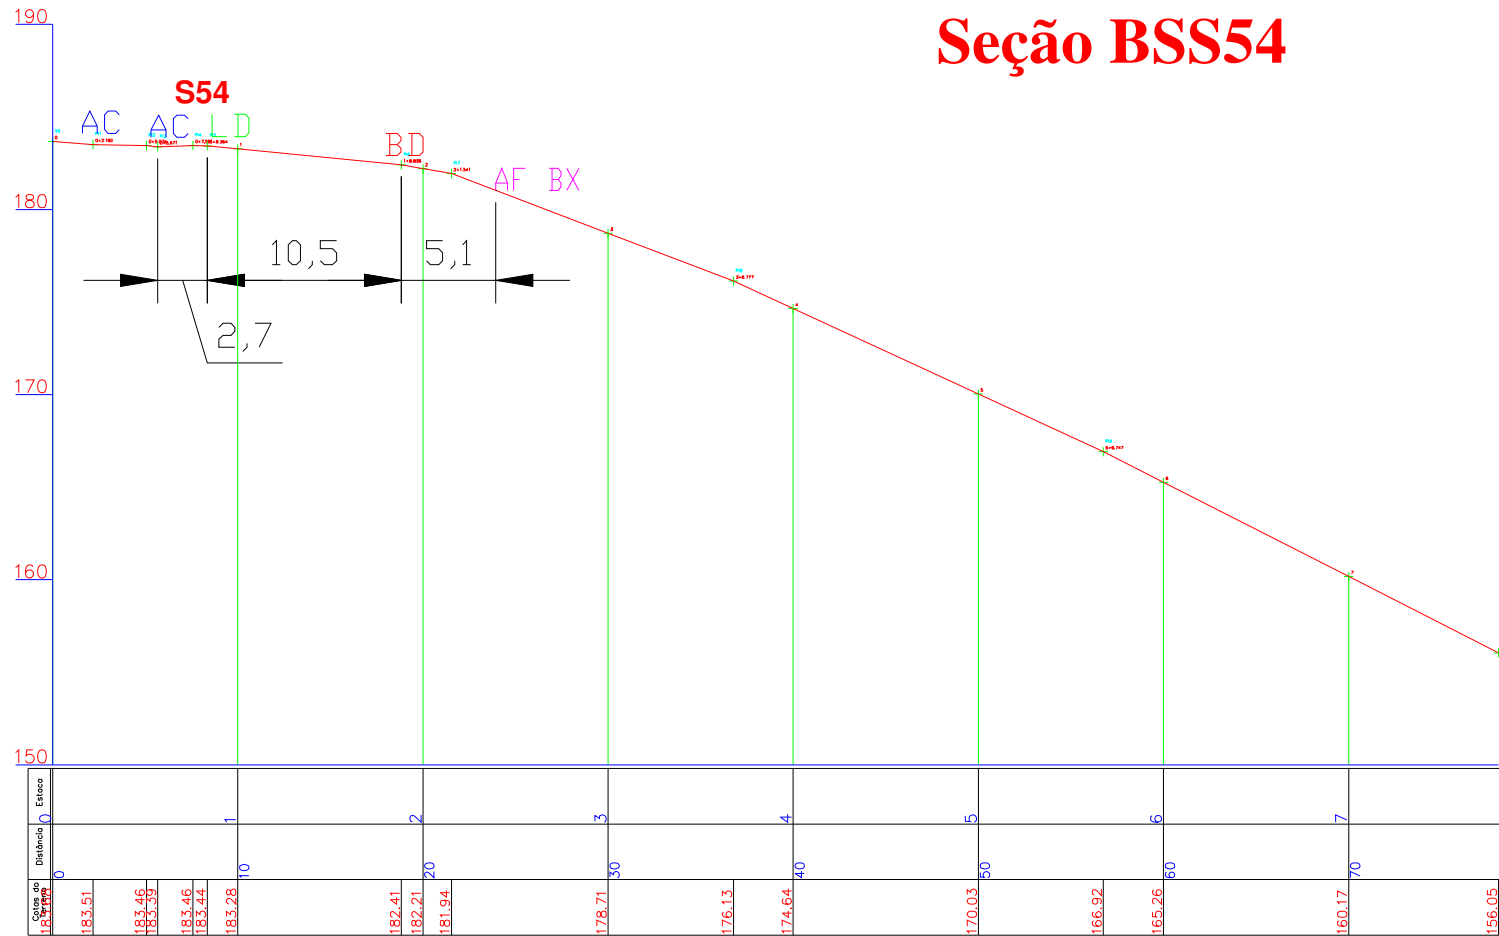


- AC - Acesso
- LD - Limite de Desmatamento
- BD - Borda
- AF - Afloramento
- BX - Bauxita ND - Nodular
- LT - Laterita

ESCALA 1:200 H 1:200 V



PERFIL LONGITUDINAL SEÇÕES DE BORDAS 2009


Seção BSS55

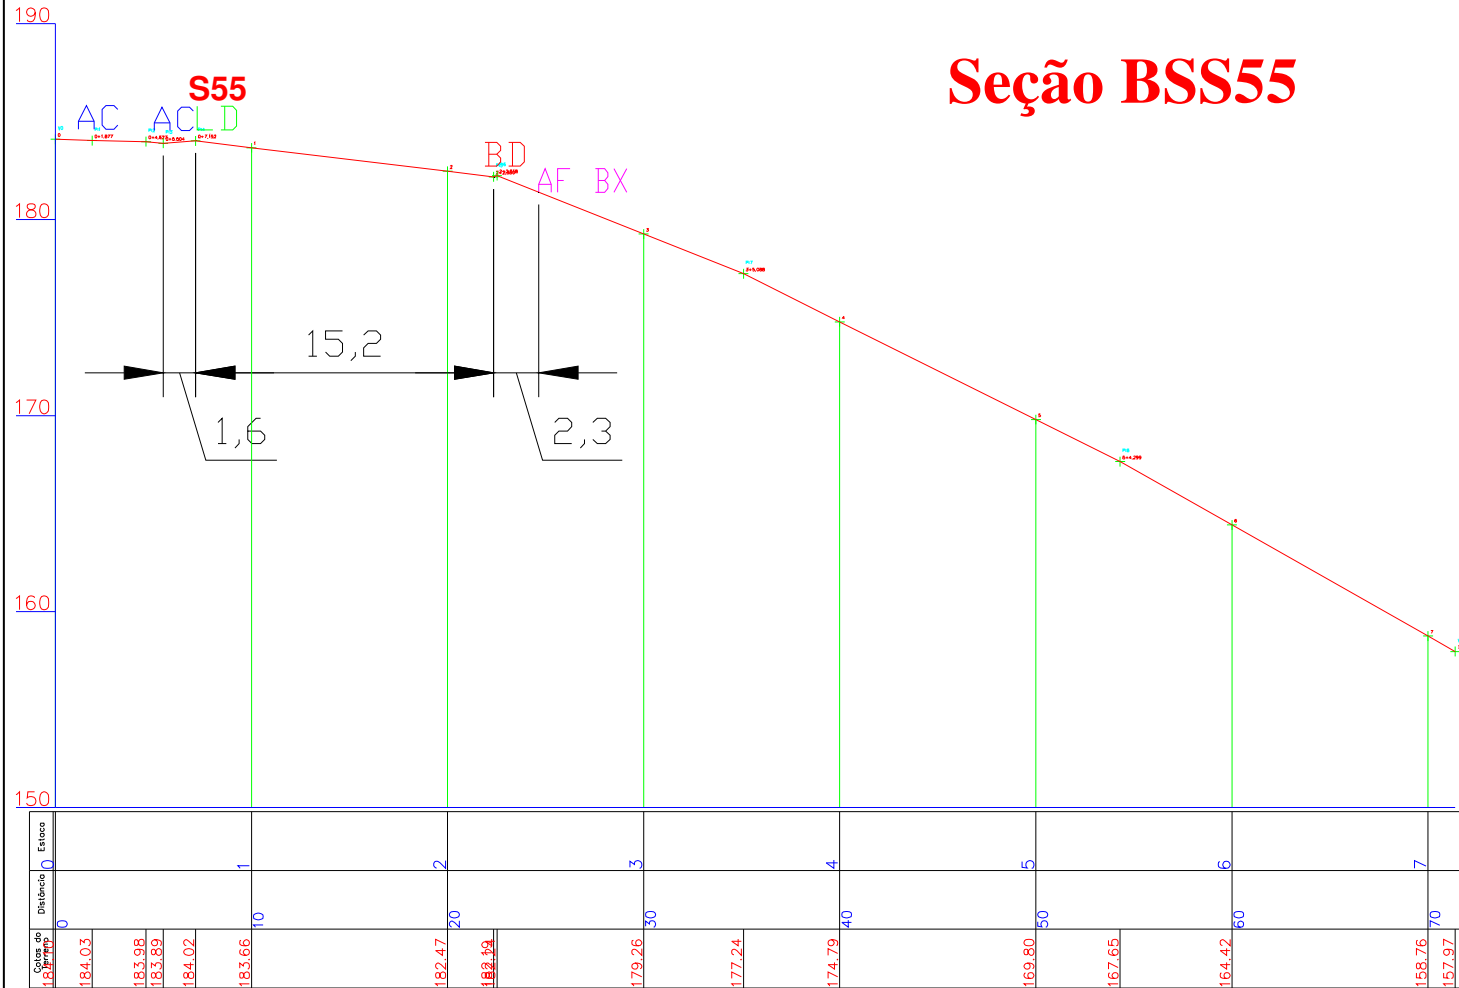

- AC - Acesso
- LD - Limite de Desmatamento
- BD - Borda
- AF - Afloramento
- BX - Bauxita ND - Nodular
- LT - Laterita

ESCALA 1:200 H 1:200 V

Seção BSS56

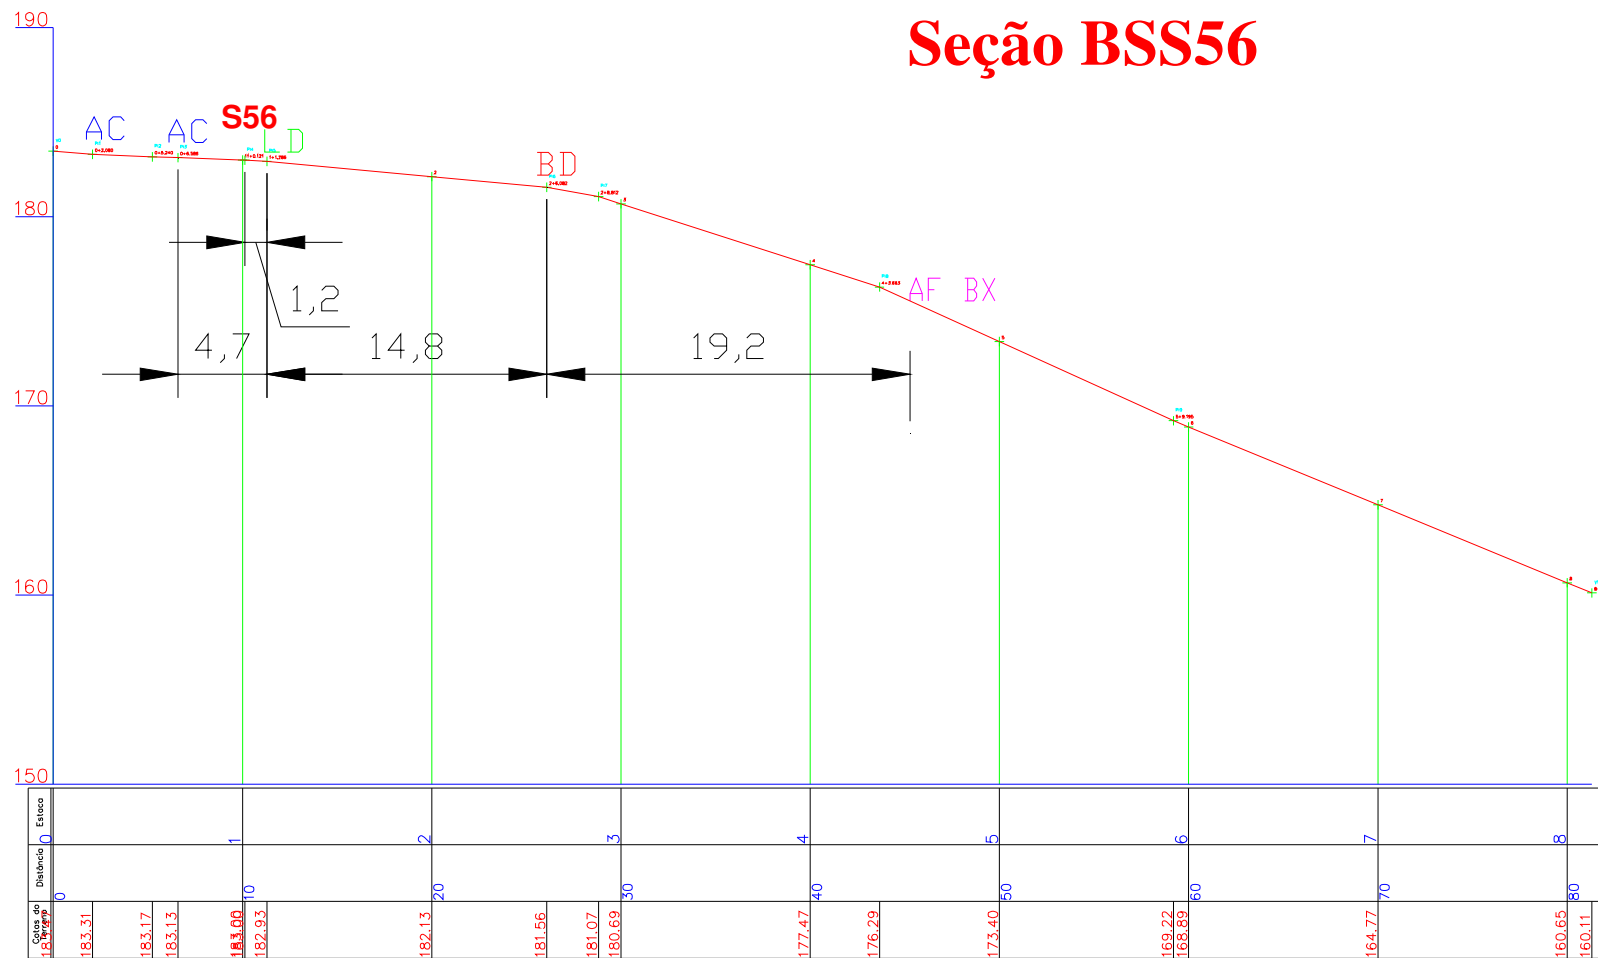


- AC - Acesso
- LD - Limite de Desmatamento
- BD - Borda
- AF - Afloramento
- BX - Bauxita ND - Nodular
- LT - Laterita

ESCALA 1:200 H 1:200 V



PERFIL LONGITUDINAL SEÇÕES DE BORDAS 2009

Seção BSS57

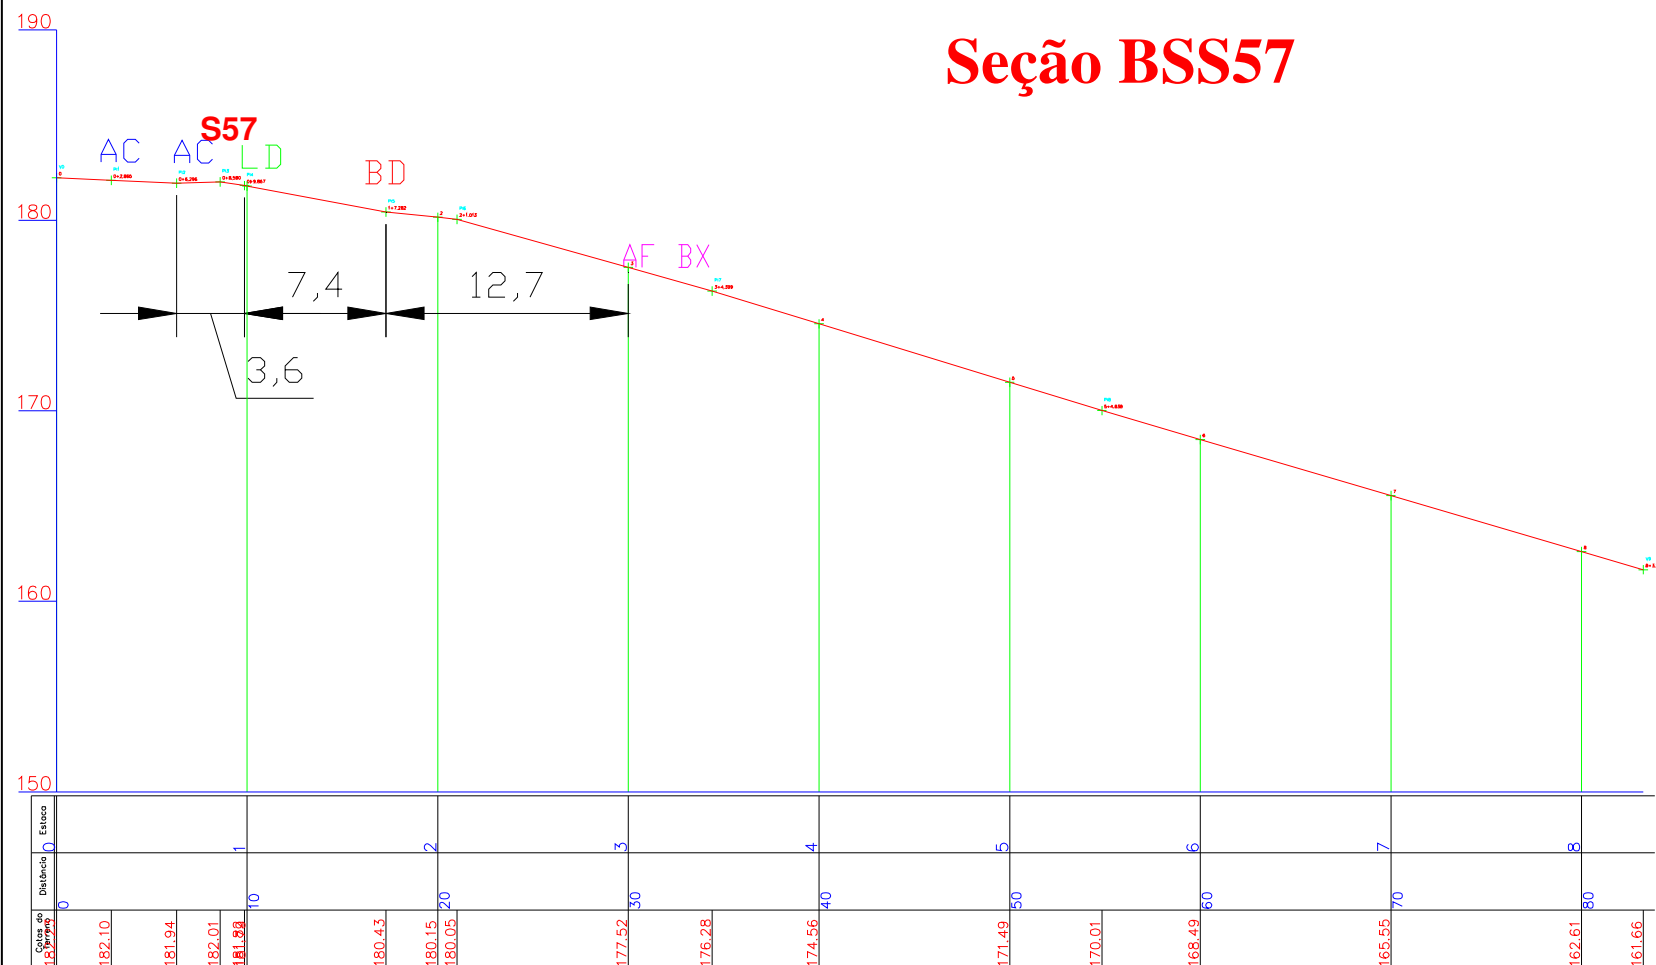


- AC - Acesso
- LD - Limite de Desmatamento
- BD - Borda
- AF - Afloramento
- BX - Bauxita ND - Nodular
- LT - Laterita

ESCALA 1:200 H 1:200 V



PERFIL LONGITUDINAL SEÇÕES DE BORDAS 2009

Seção BSS58

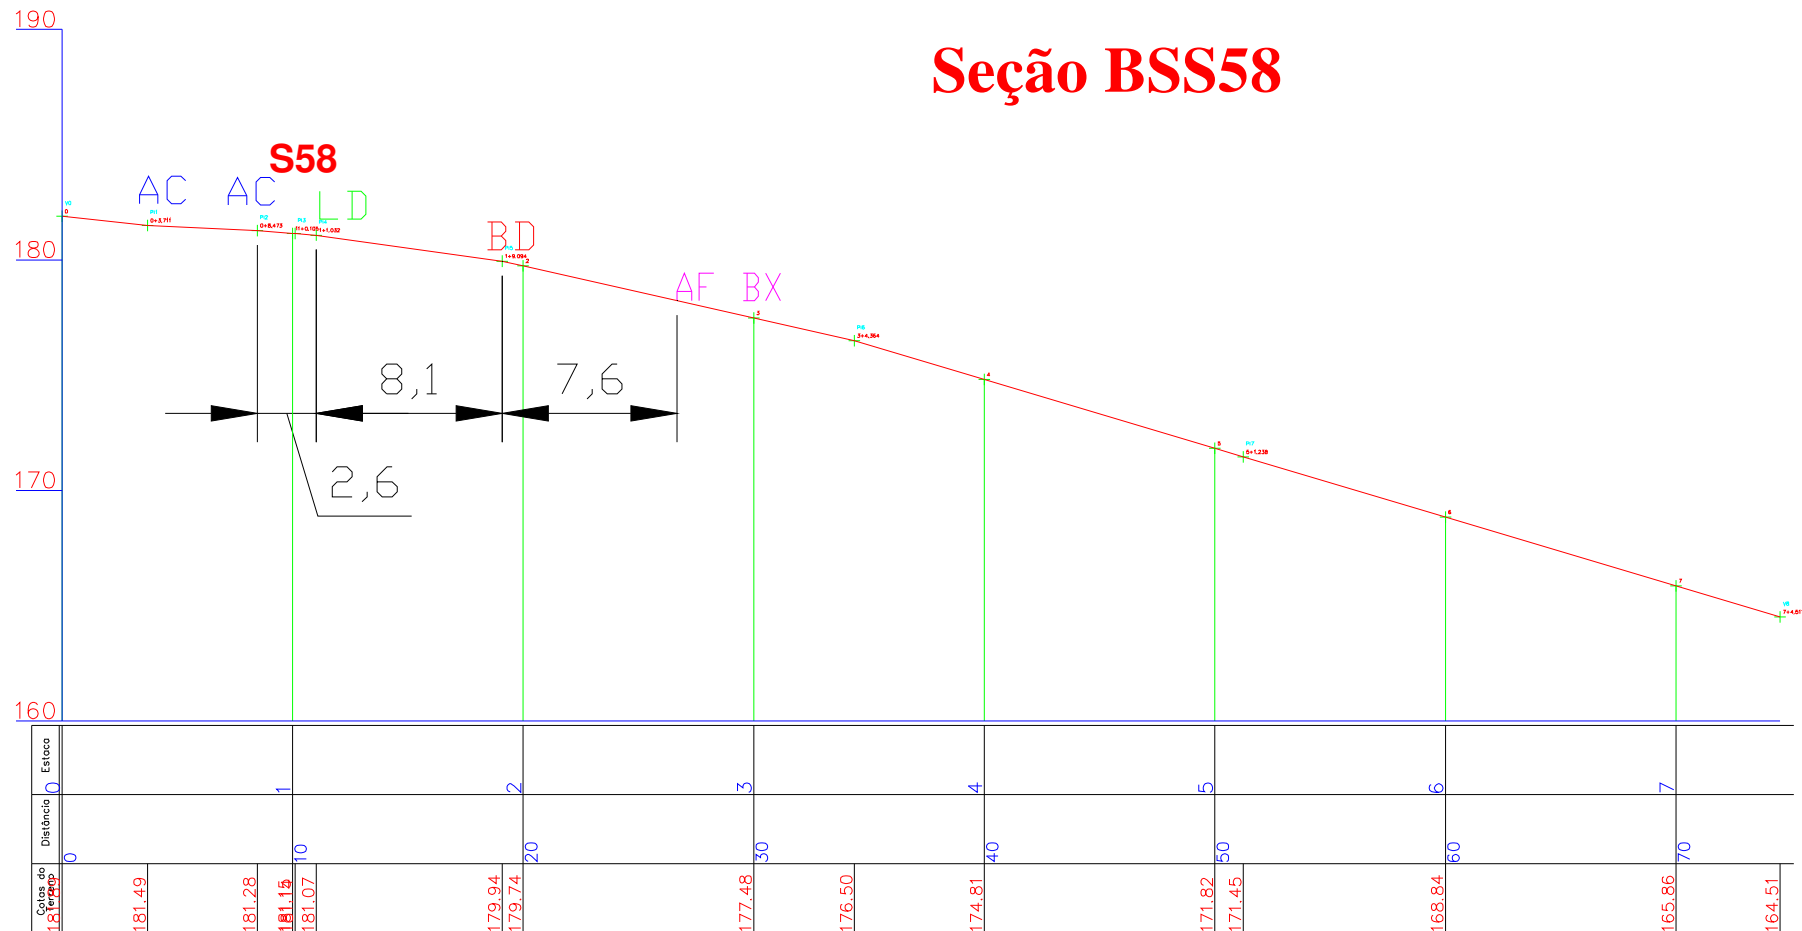


- AC - Acesso
- LD - Limite de Desmatamento
- BD - Borda
- AF - Afloramento
- BX - Bauxita ND - Nodular
- LT - Laterita

ESCALA 1:200 H 1:200 V



PERFIL LONGITUDINAL SEÇÕES DE BORDAS 2009

Seção BSS59

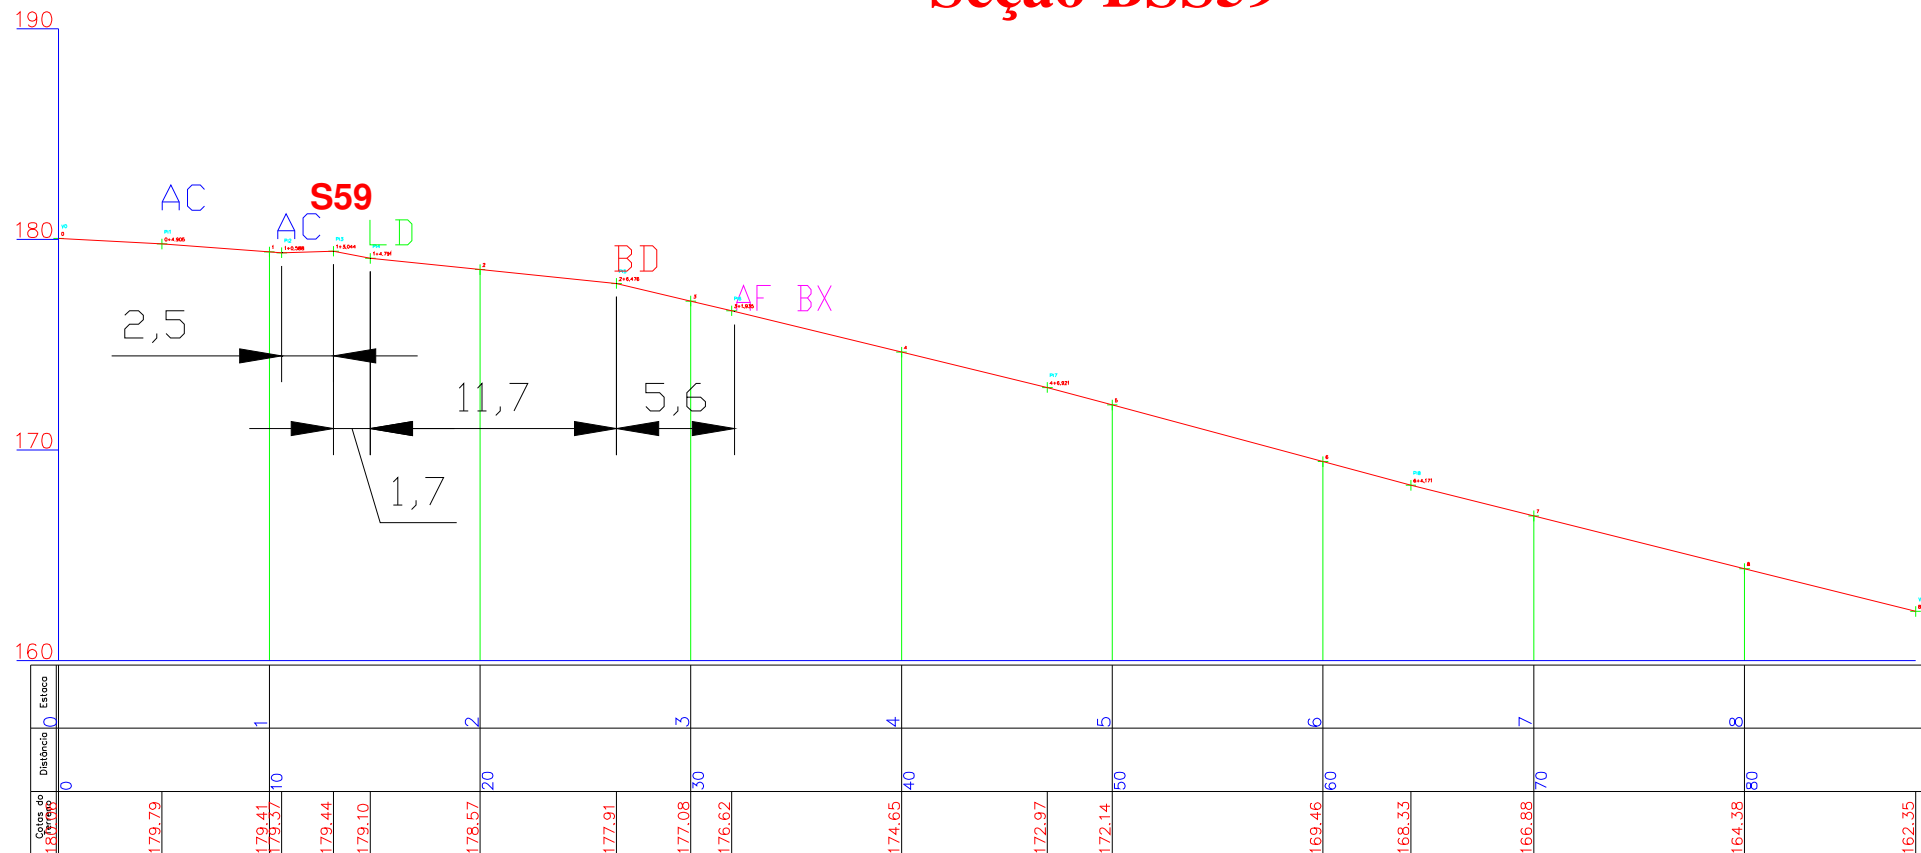


- AC - Acesso
- LD - Limite de Desmatamento
- BD - Borda
- AF - Afloramento
- BX - Bauxita ND - Nodular
- LT - Laterita

ESCALA 1:200 H 1:200 V



PERFIL LONGITUDINAL SEÇÕES DE BORDAS 2009

Seção BSS60

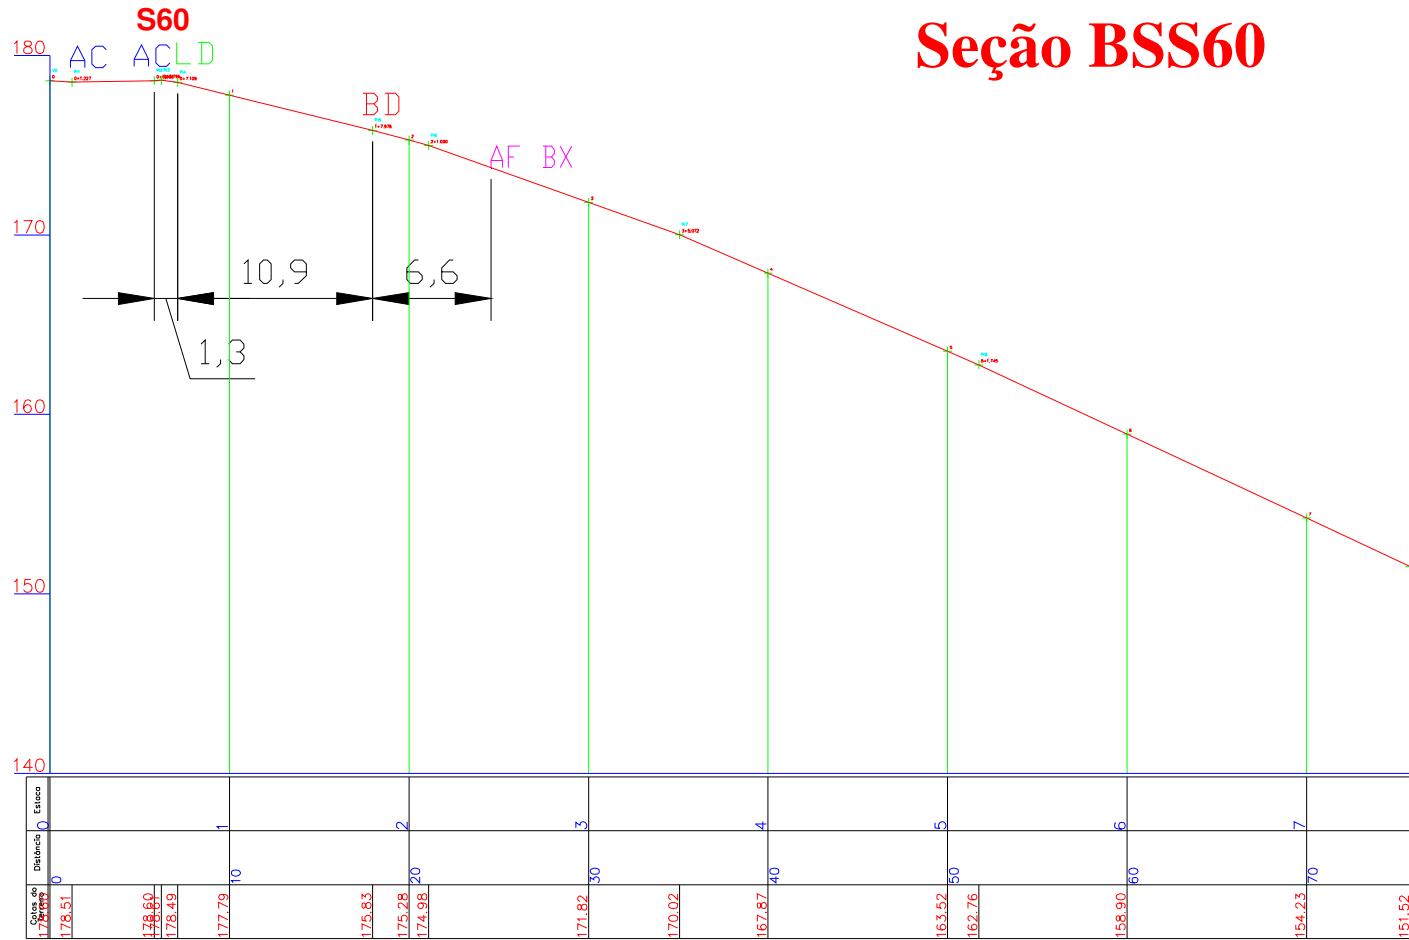


- AC - Acesso
- LD - Limite de Desmatamento
- BD - Borda
- AF - Afloramento
- BX - Bauxita ND - Nodular
- LT - Laterita

ESCALA 1:200 H 1:200 V



PERFIL LONGITUDINAL SEÇÕES DE BORDAS 2009

Seção BSS61

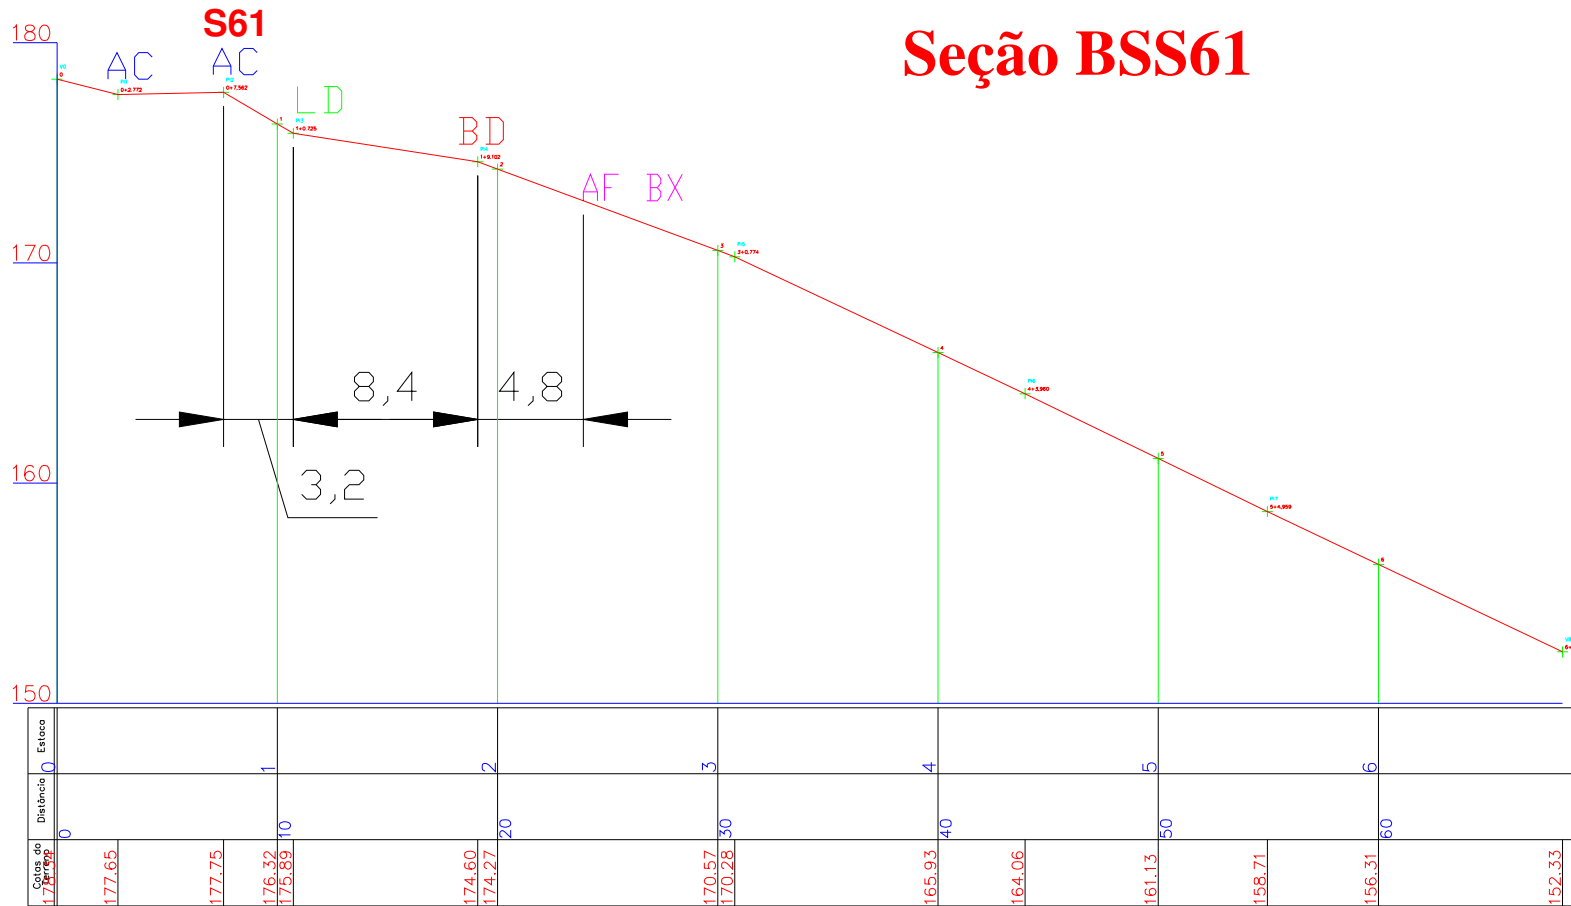


- AC - Acesso
- LD - Limite de Desmatamento
- BD - Borda
- AF - Afloramento
- BX - Bauxita
- ND - Nodular
- LT - Laterita

ESCALA 1:200 H 1:200 V



PERFIL LONGITUDINAL SEÇÕES DE BORDAS 2009

Seção BSS62

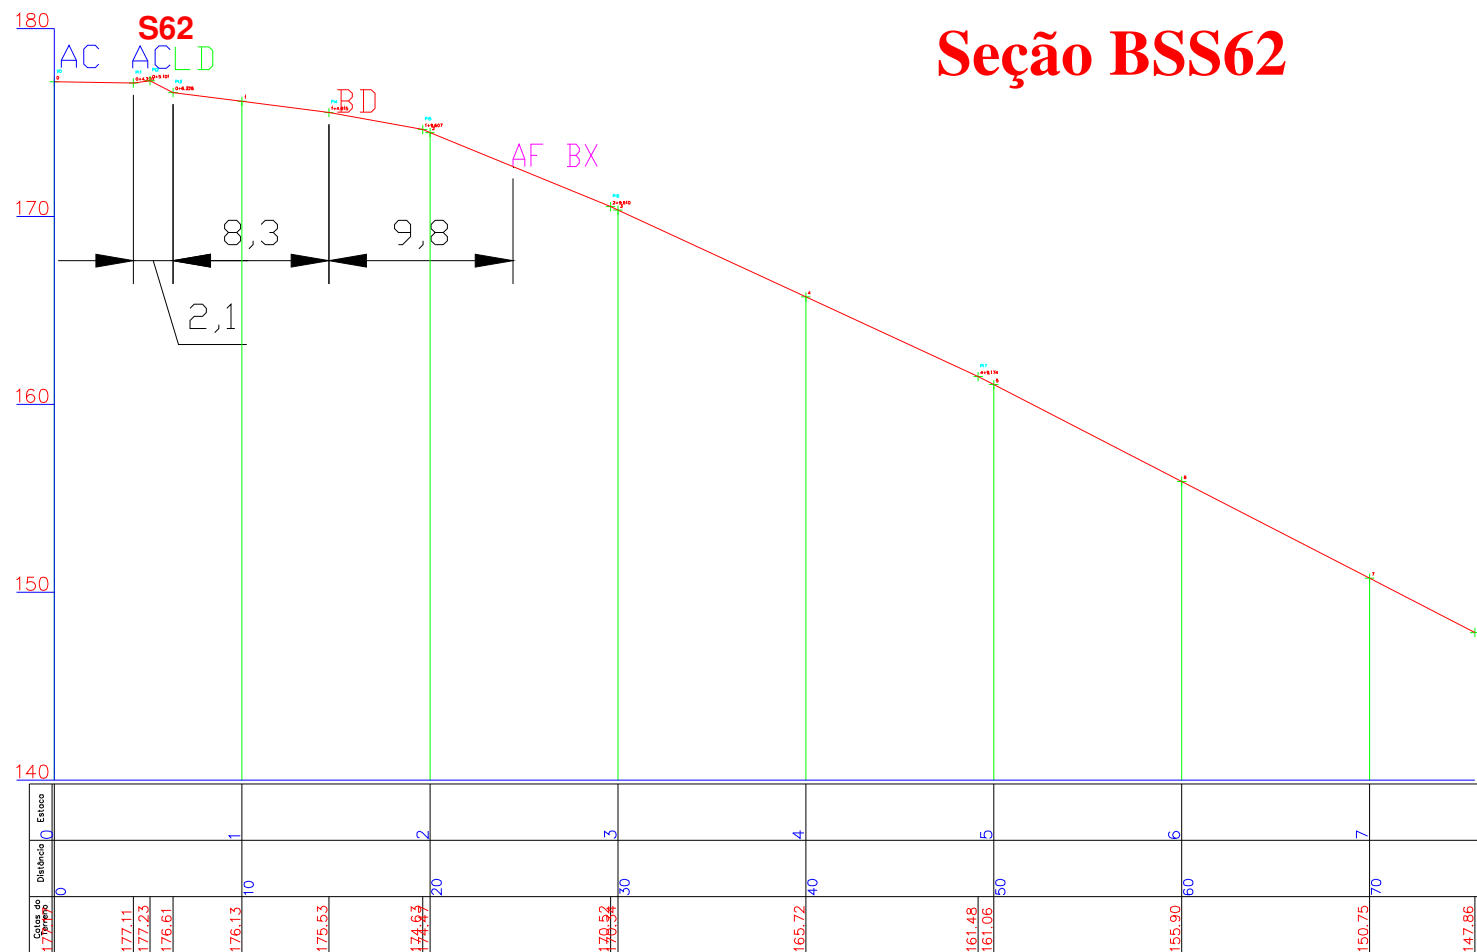


- AC - Acesso
- LD - Limite de Desmatamento
- BD - Borda
- AF - Afloramento
- BX - Bauxita ND - Nodular
- LT - Laterita

ESCALA 1:200 H 1:200 V



PERFIL LONGITUDINAL SEÇÕES DE BORDAS 2009

Seção BSS63

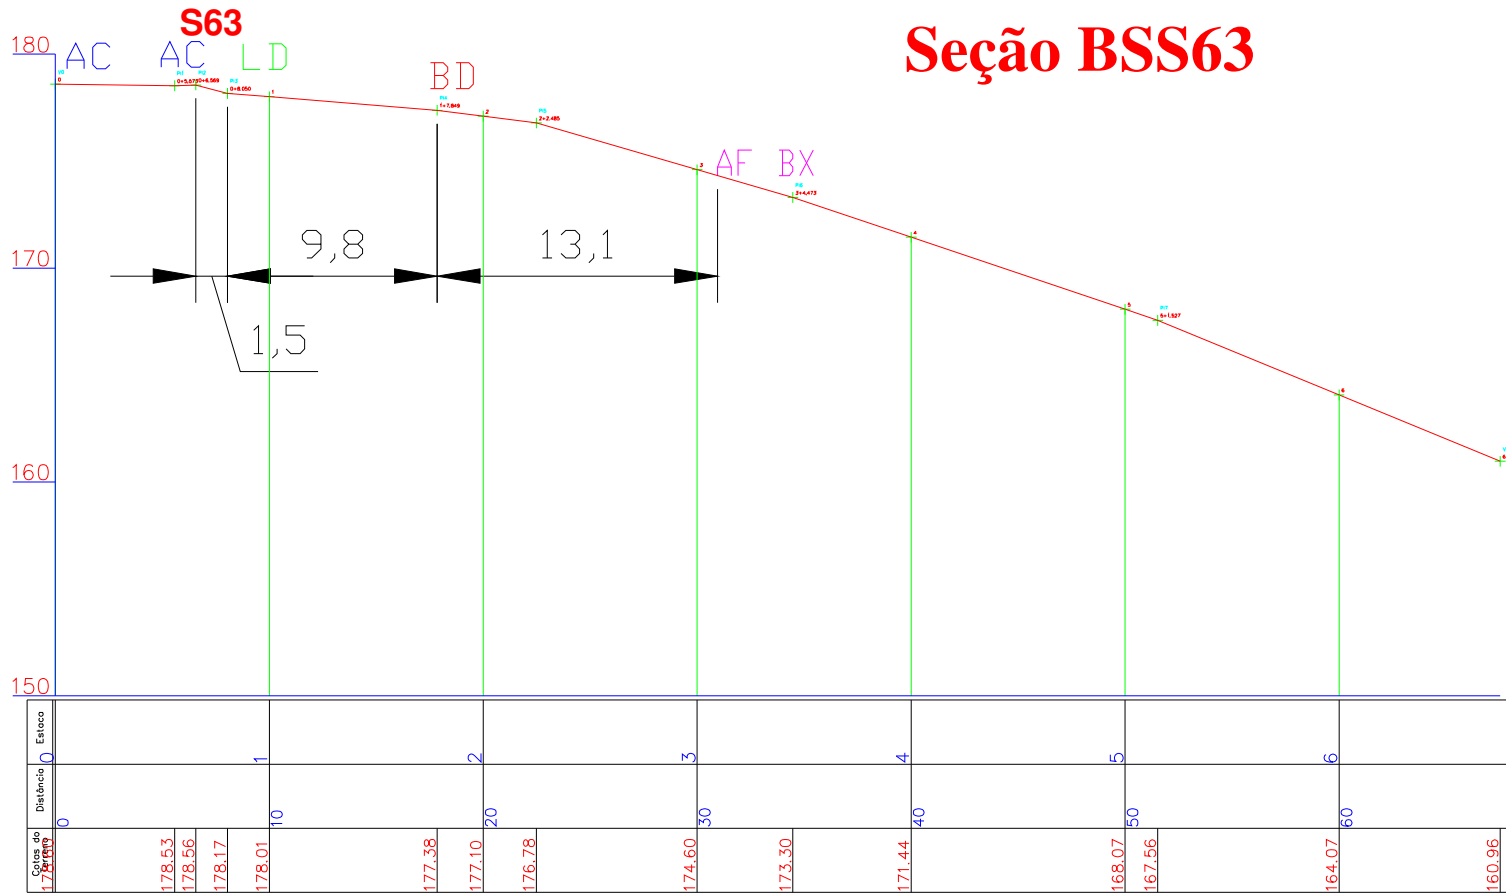


- AC - Acesso
- LD - Limite de Desmatamento
- BD - Borda
- AF - Afloramento
- BX - Bauxita ND - Nodular
- LT - Laterita

ESCALA 1:200 H 1:200 V



PERFIL LONGITUDINAL SEÇÕES DE BORDAS 2009


Seção BSS64

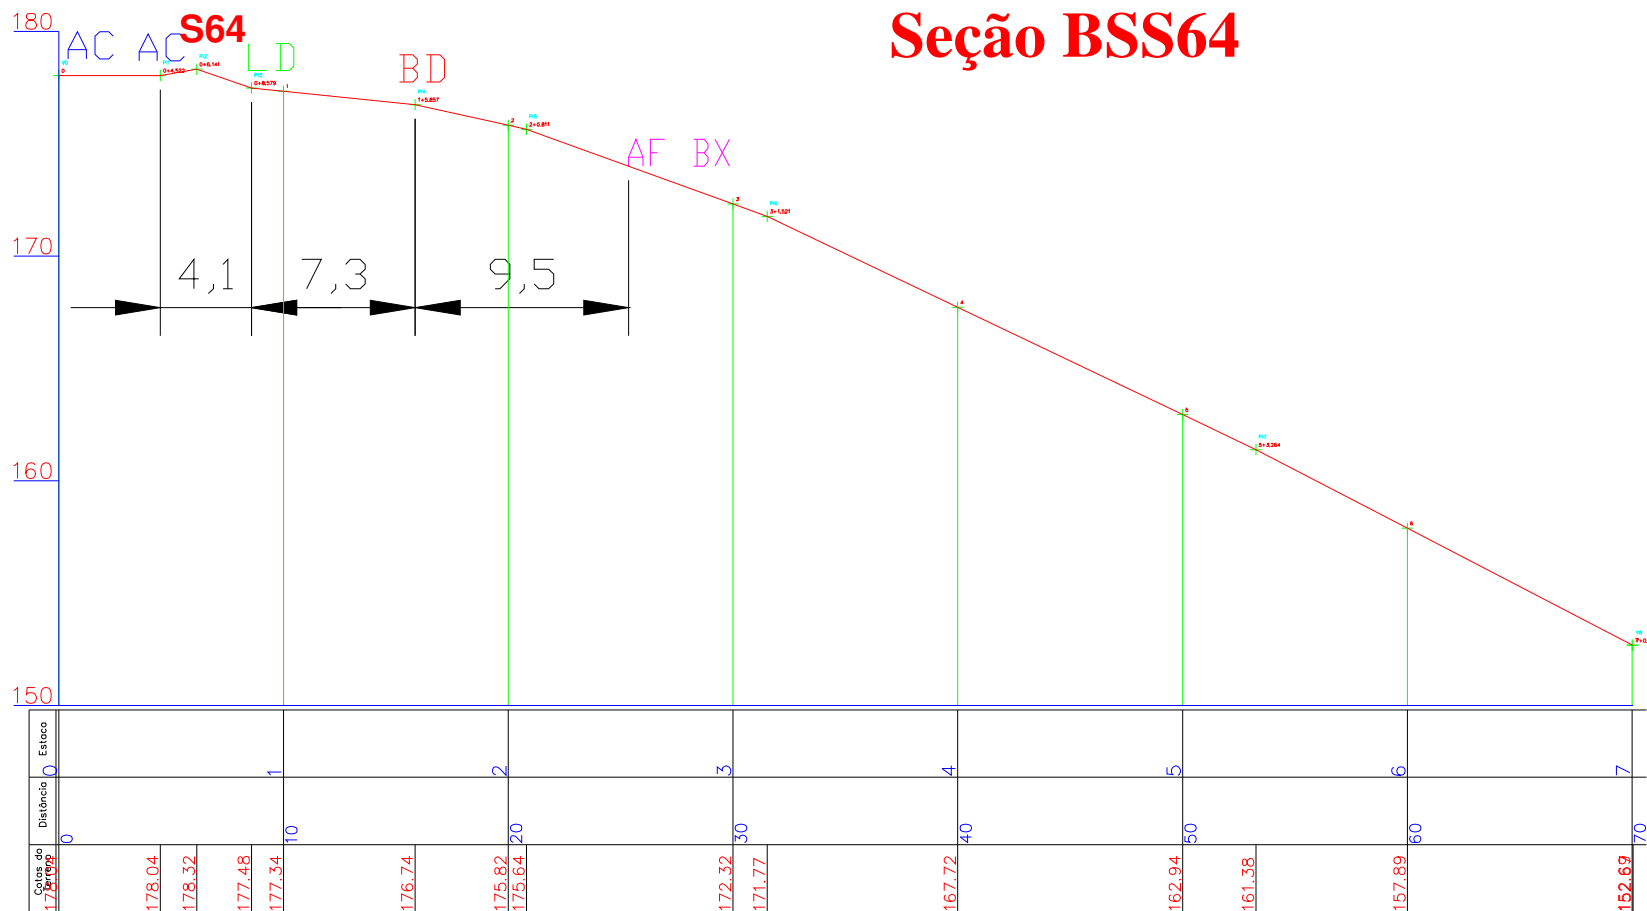

- AC - Acesso
- LD - Limite de Desmatamento
- BD - Borda
- AF - Afloramento
- BX - Bauxita ND - Nodular
- LT - Laterita

ESCALA 1:200 H 1:200 V

Seção BSS65

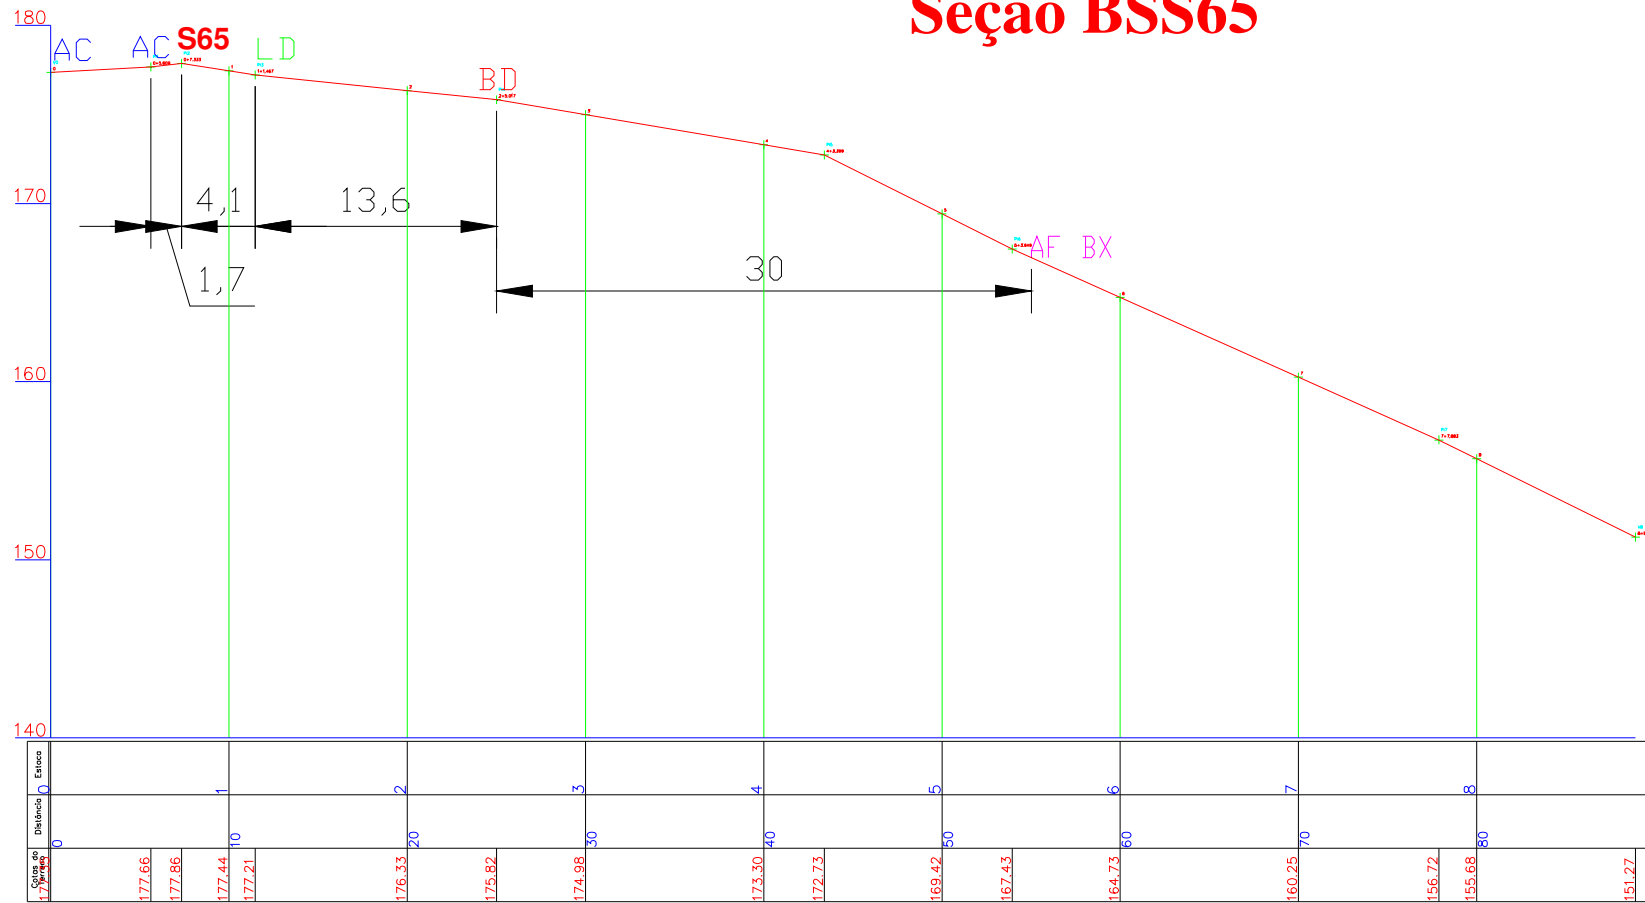

- AC - Acesso
- LD - Limite de Desmatamento
- BD - Borda
- AF - Afloramento
- BX - Bauxita ND - Nodular
- LT - Laterita

ESCALA 1:200 H 1:200 V