



# Seções da Mina do AVISO 2009

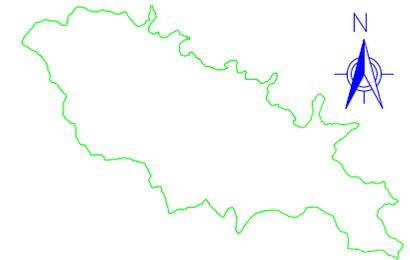

# MINA DO AVISO

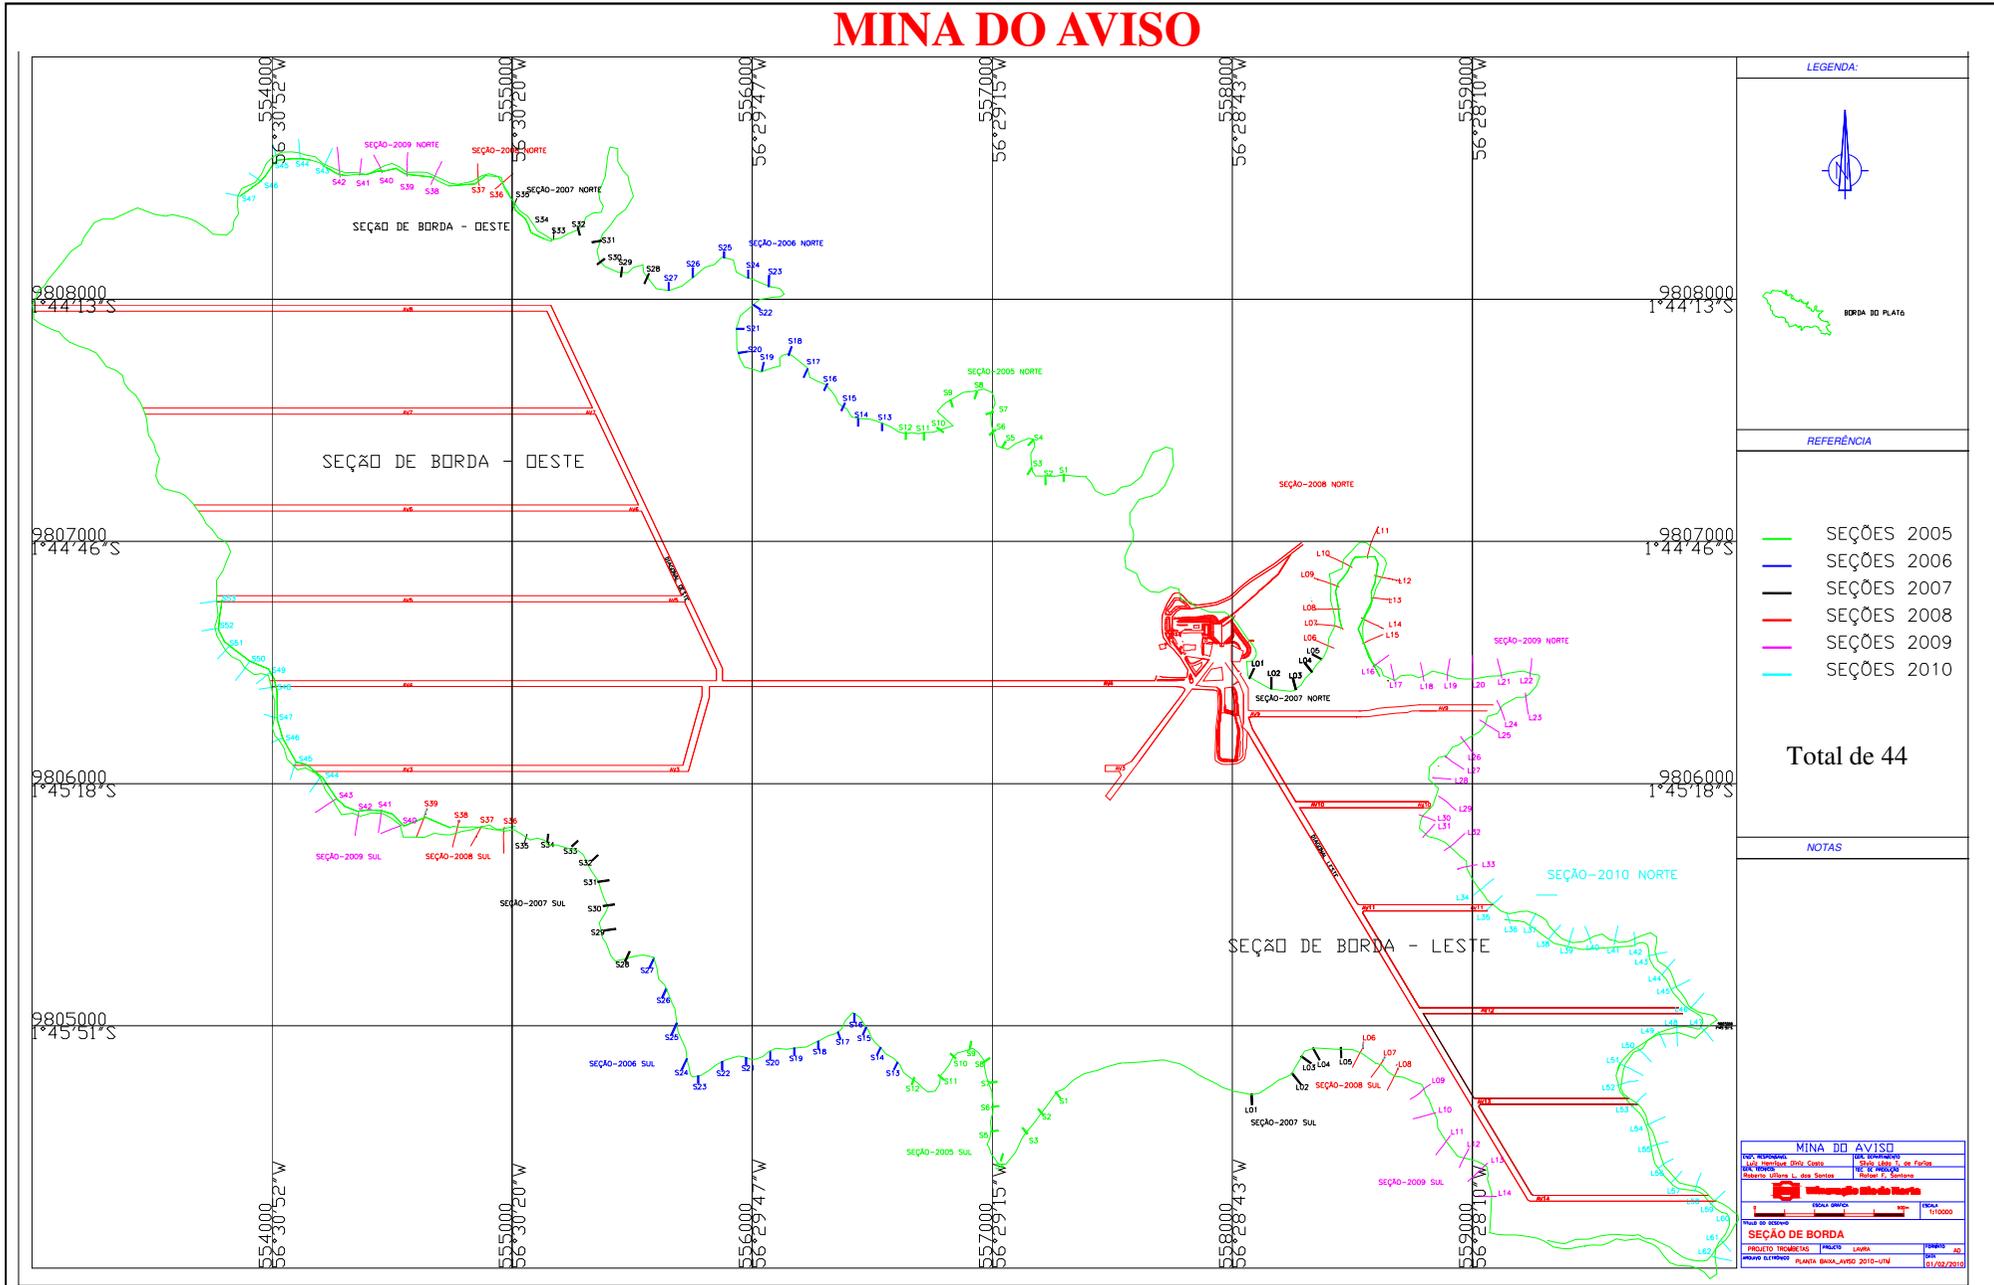

**LEGENDA:**

**REFERÊNCIA**


- SEÇÕES 2005
- SEÇÕES 2006
- SEÇÕES 2007
- SEÇÕES 2008
- SEÇÕES 2009
- SEÇÕES 2010

**Total de 44**

**NOTAS**


MINA DO AVISO			
PROJ. RESPONSÁVEL	PROJ. EXECUTIVO	PROJ. EXECUTIVO	
PROJ. RESPONSÁVEL: André Costa	PROJ. EXECUTIVO: André Costa	PROJ. EXECUTIVO: André Costa	
PROJ. RESPONSÁVEL: André Costa	PROJ. EXECUTIVO: André Costa	PROJ. EXECUTIVO: André Costa	
<b>SEÇÃO DE BORDA</b>			
PROJETO TÉCNICO	PROJETO	LAVRA	MINÉRIO
PROJETO TÉCNICO	PROJETO	LAVRA	MINÉRIO
PROJETO TÉCNICO	PROJETO	LAVRA	MINÉRIO
<b>PLANTA BARRAGEM 2010-UM</b>			
DATA: 01/02/2010			

# MINA DO AVISO - LESTE

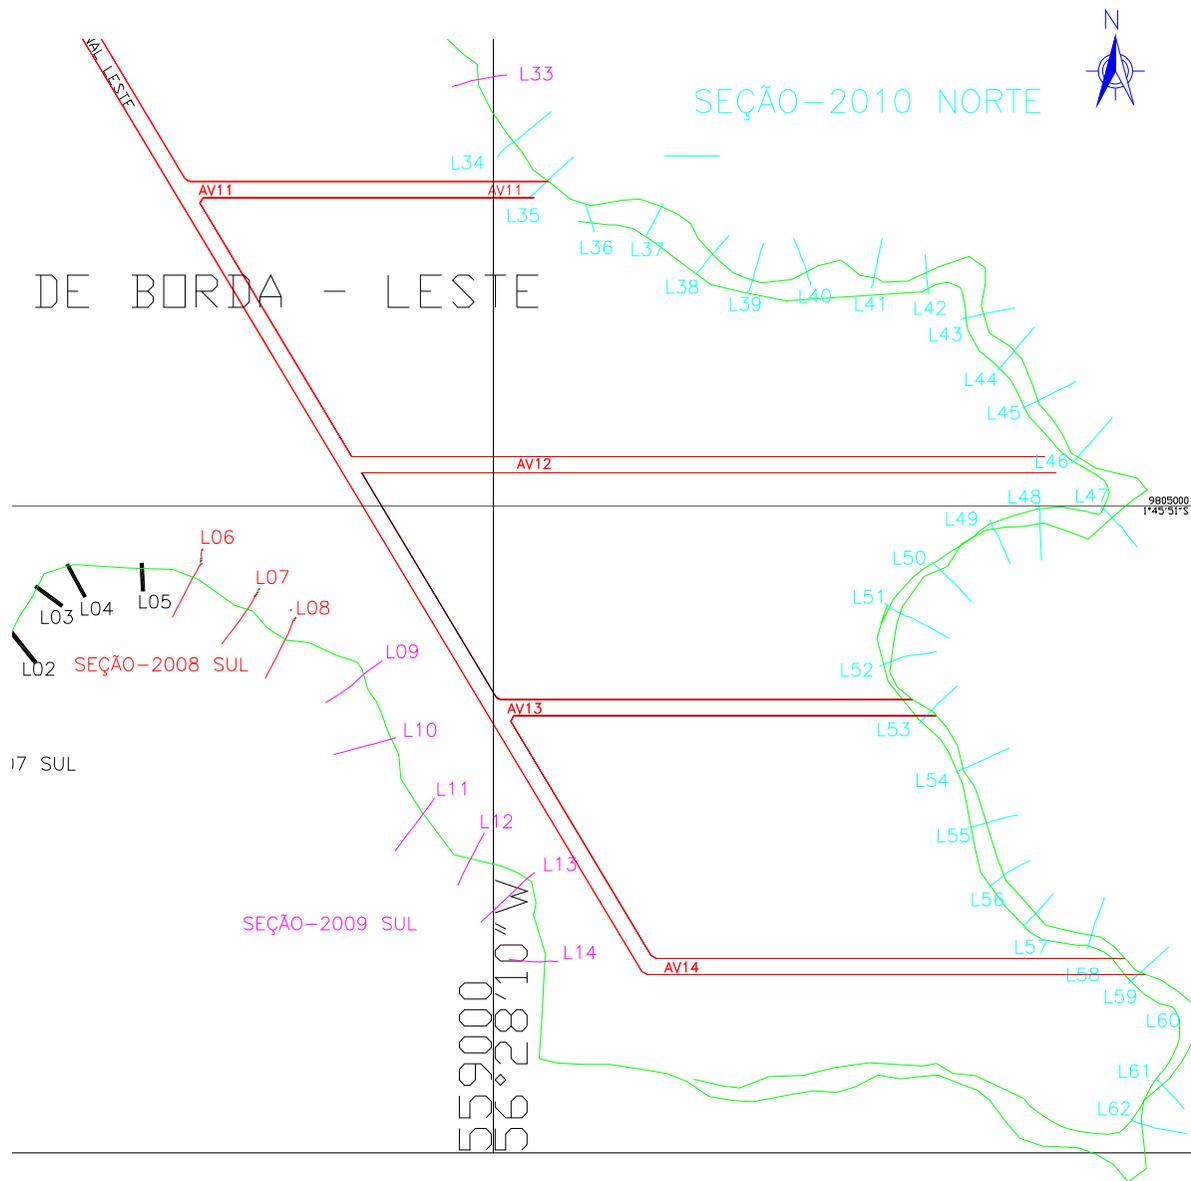

Total de 29

## Seção L34 AVN

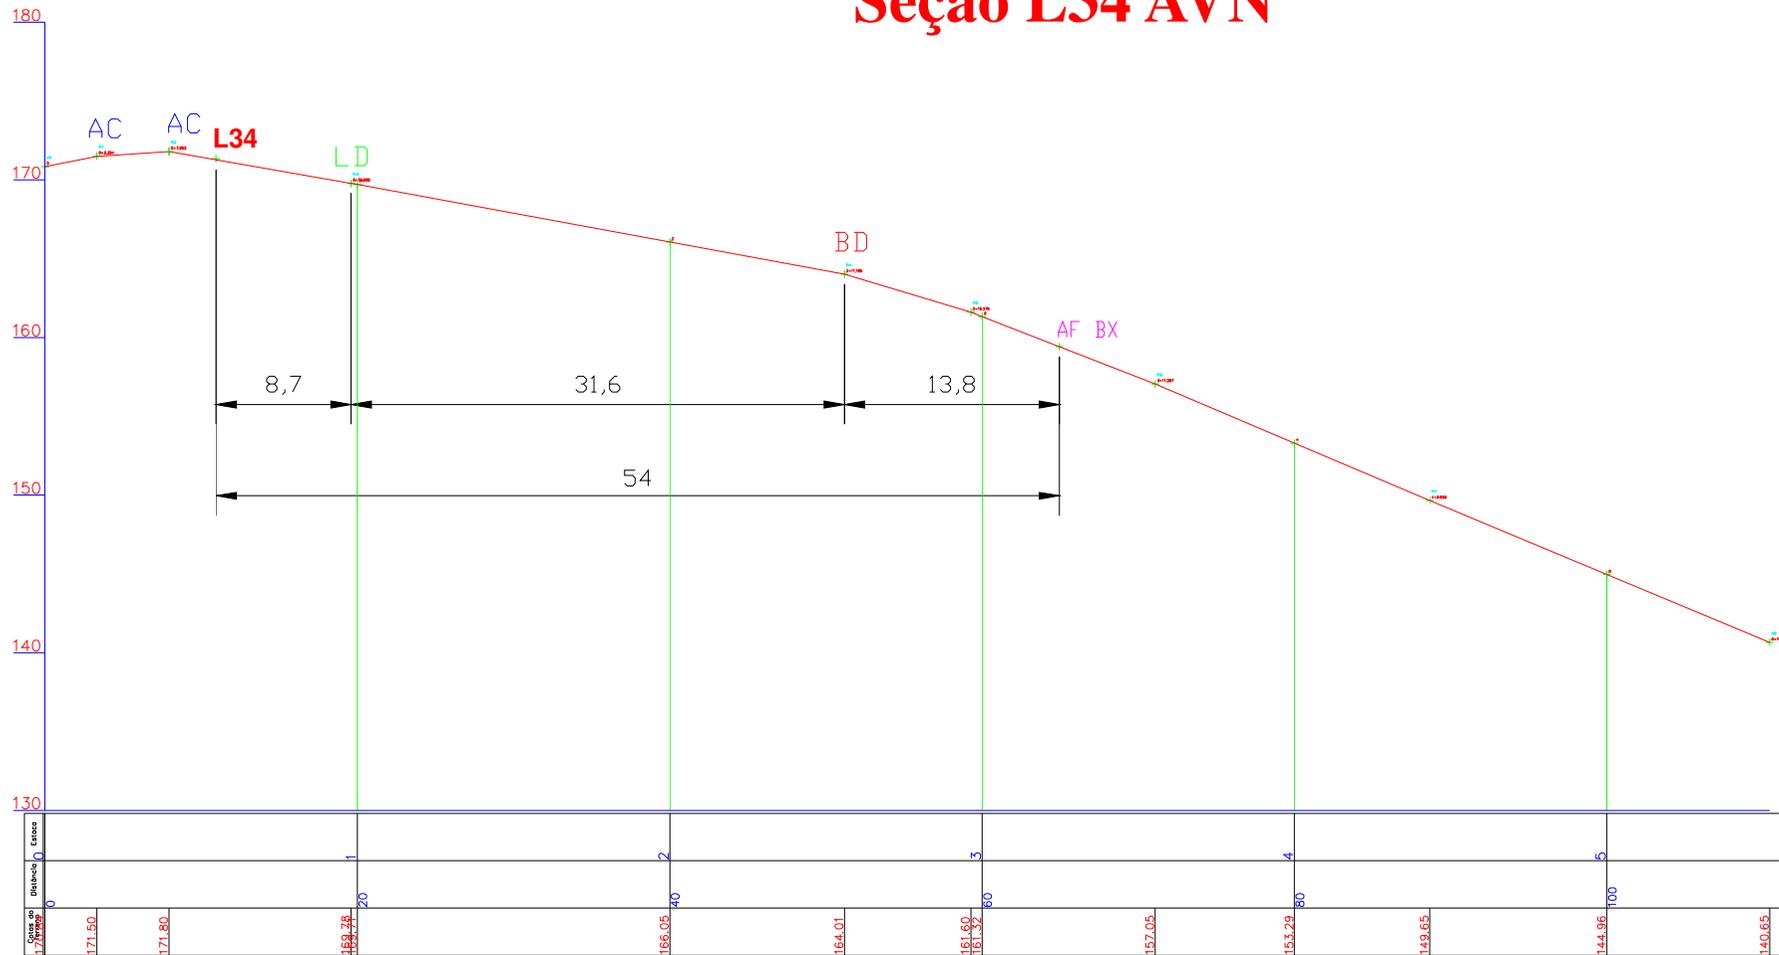

AC - Acesso  
 LD - Limite de Desmatamento  
 BD - Borda  
 AF - Afloramento  
 BX - Bauxita ND - Nodular  
 LT - Laterita

ESCALA 1:200 H 1:200 V


## Seção L35 AVN



- AC - Acesso
- LD - Limite de Desmatamento
- BD - Borda
- AF - Afloramento
- BX - Bauxita ND - Nodular
- LT - Laterita

ESCALA 1:200 H 1:200 V

## Seção L36 AVN

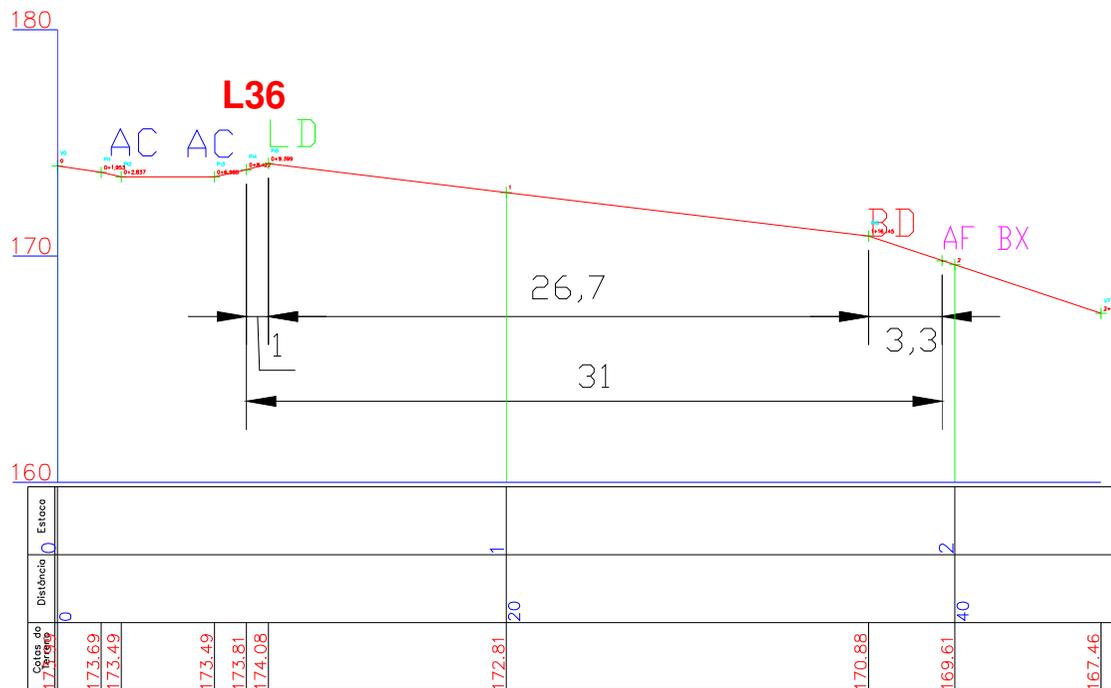


AC - Acesso  
 LD - Limite de Desmatamento  
 BD - Borda  
 AF - Afloramento  
 BX - Bauxita ND - Nodular  
 LT - Laterita

ESCALA 1:200 H 1:200 V



# PERFIL LONGITUDINAL SEÇÕES DE BORDAS 2010

## Seção L37 AVN

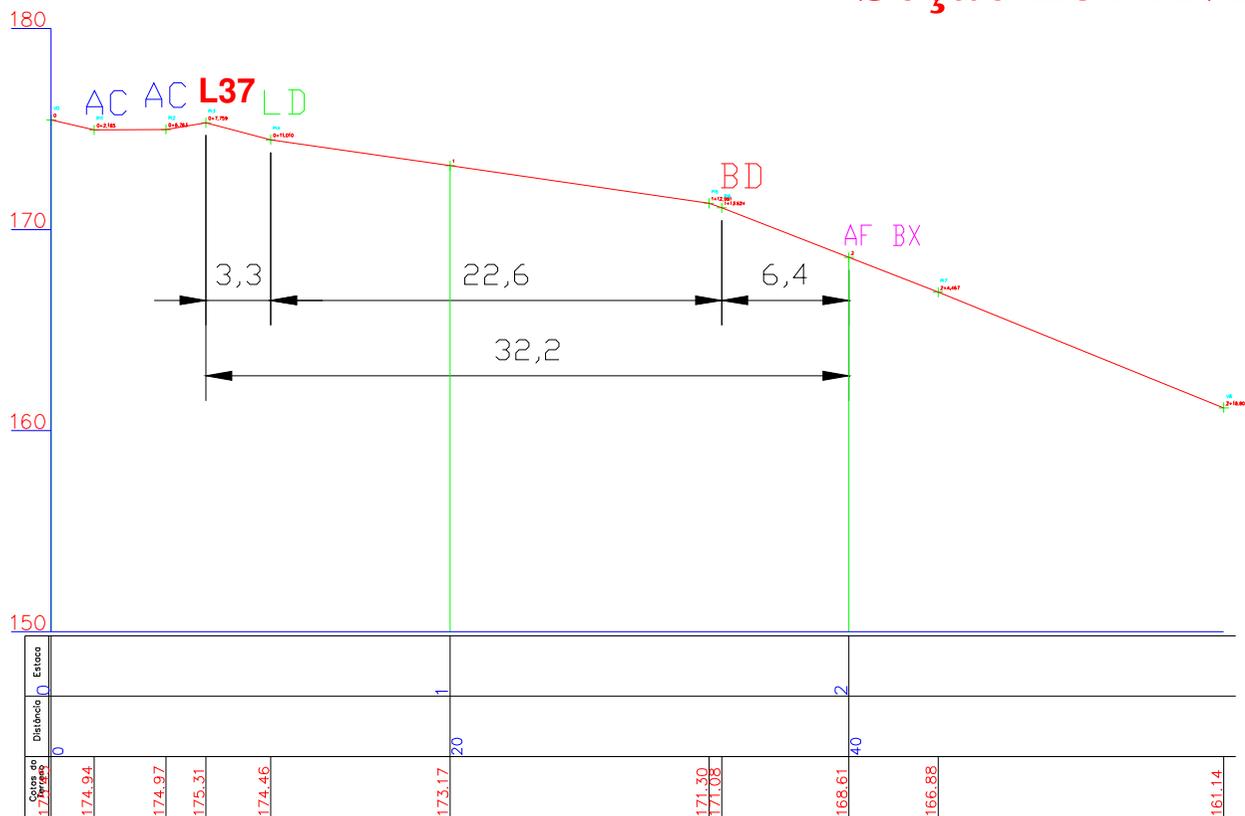


- AC - Acesso
- LD - Limite de Desmatamento
- BD - Borda
- AF - Afloramento
- BX - Bauxita ND - Nodular
- LT - Laterita

ESCALA 1:200 H 1:200 V



# PERFIL LONGITUDINAL SEÇÕES DE BORDAS 2010

## Seção L38 AVN

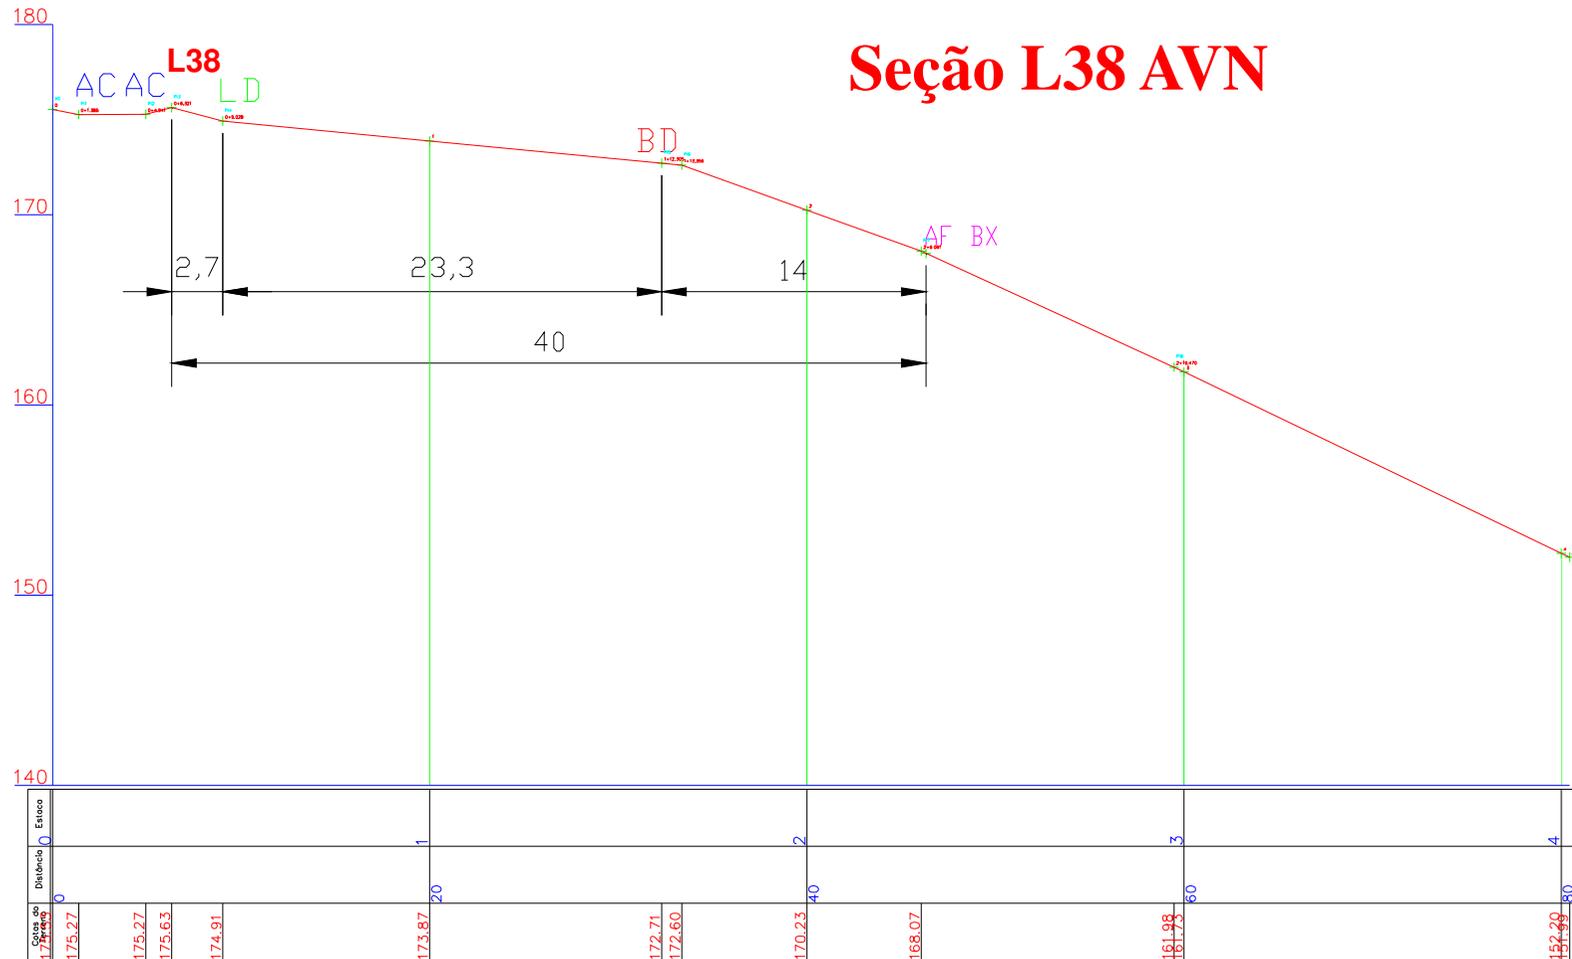

- AC - Acesso
- LD - Limite de Desmatamento
- BD - Borda
- AF - Afloramento
- BX - Bauxita ND - Nodular
- LT - Laterita

ESCALA 1:200 H 1:200 V



# PERFIL LONGITUDINAL SEÇÕES DE BORDAS 2010


## Seção L39 AVN



- AC - Acesso
- LD - Limite de Desmatamento
- BD - Borda
- AF - Afloramento
- BX - Bauxita ND - Nodular
- LT - Laterita

ESCALA 1:200 H 1:200 V

## Seção L40 AVN

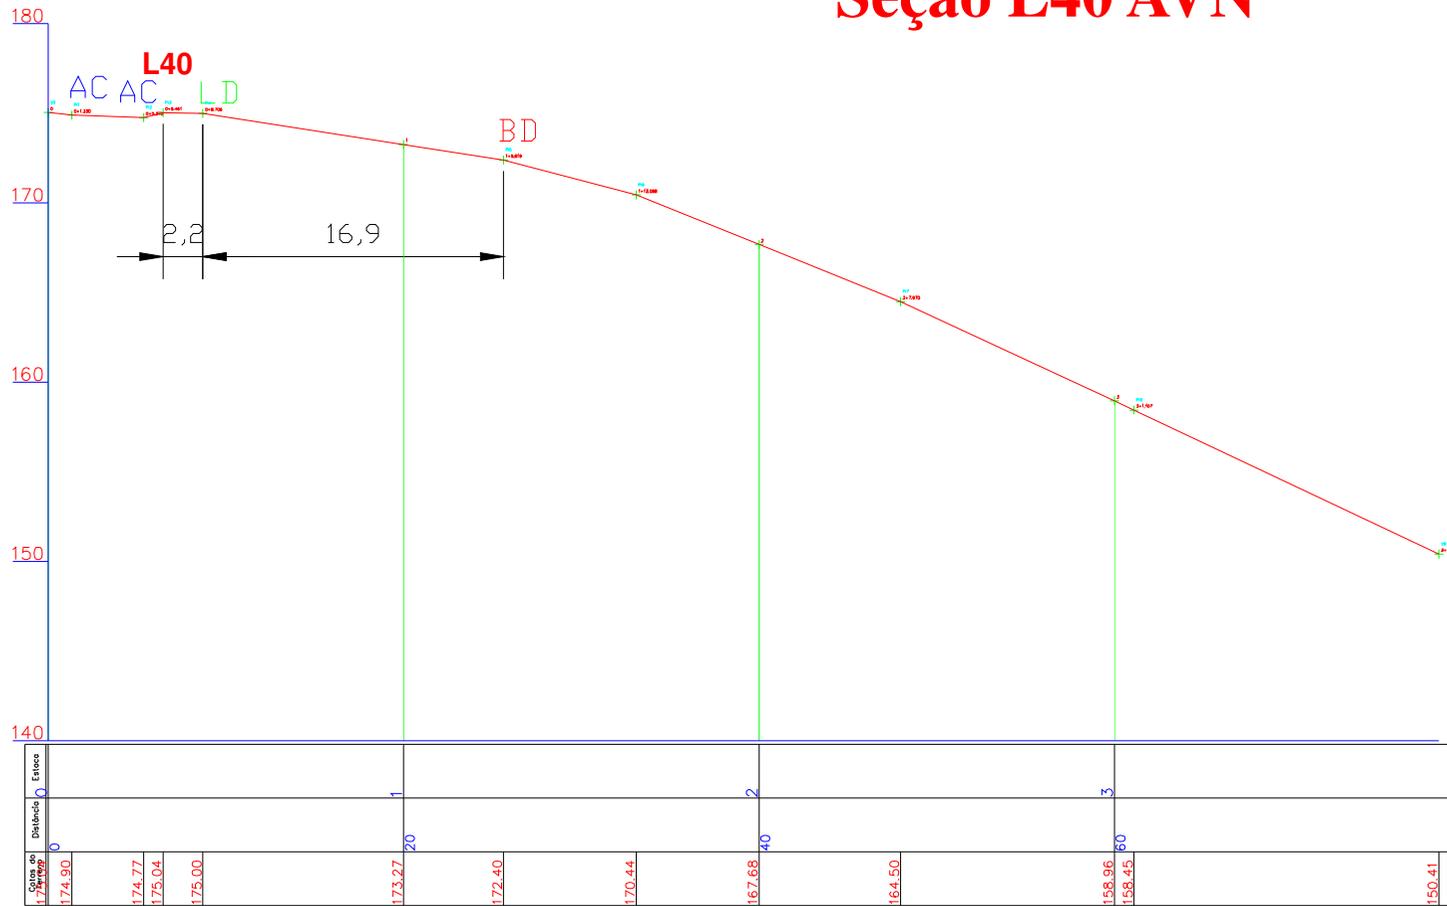

- AC - Acesso
- LD - Limite de Desmatamento
- BD - Borda
- AF - Afloramento
- BX - Bauxita ND - Nodular
- LT - Laterita

ESCALA 1:200 H 1:200 V

## Seção L41 AVN



- AC - Acesso
- LD - Limite de Desmatamento
- BD - Borda
- AF - AFloramento
- BX - Bauxita ND - Nodular
- LT - Laterita

ESCALA 1:200 H 1:200 V


## Seção L42 AVN



- AC - Acesso
- LD - Limite de Desmatamento
- BD - Borda
- AF - Afloramento
- BX - Bauxita ND - Nodular
- LT - Laterita

ESCALA 1:200 H 1:200 V


## Seção L43 AVN

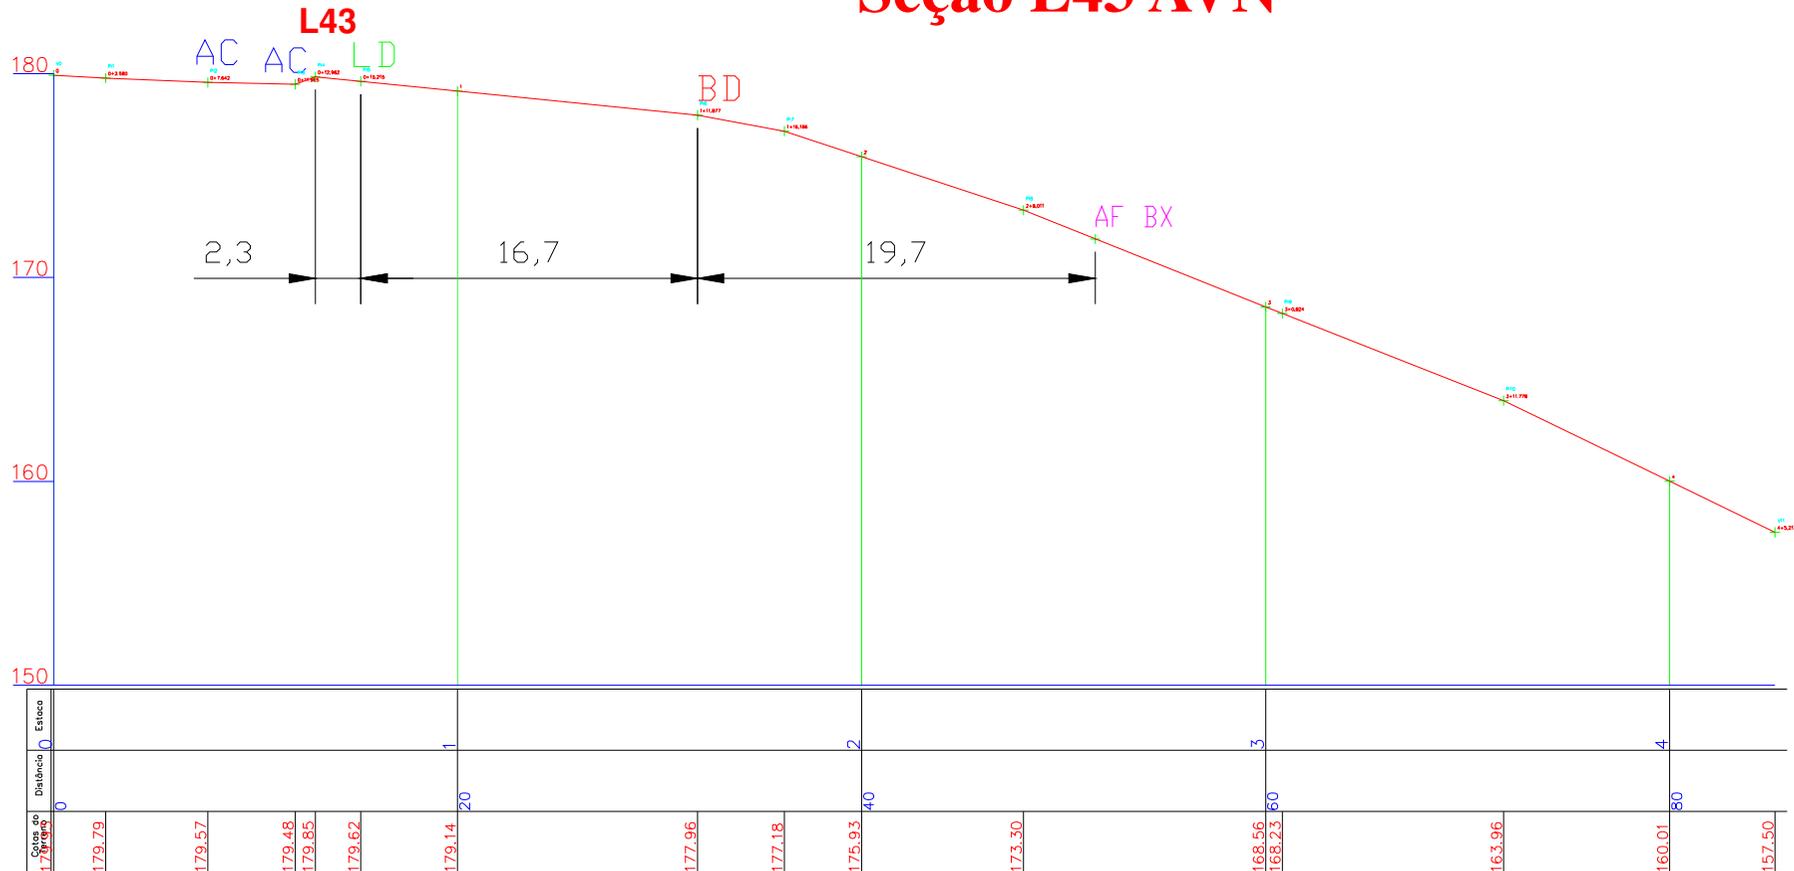

- AC - Acesso
- LD - Limite de Desmatamento
- BD - Borda
- AF - Afloramento
- BX - Bauxita
- ND - Nodular
- LT - Laterita

ESCALA 1:200 H 1:200 V

## Seção L44 AVN

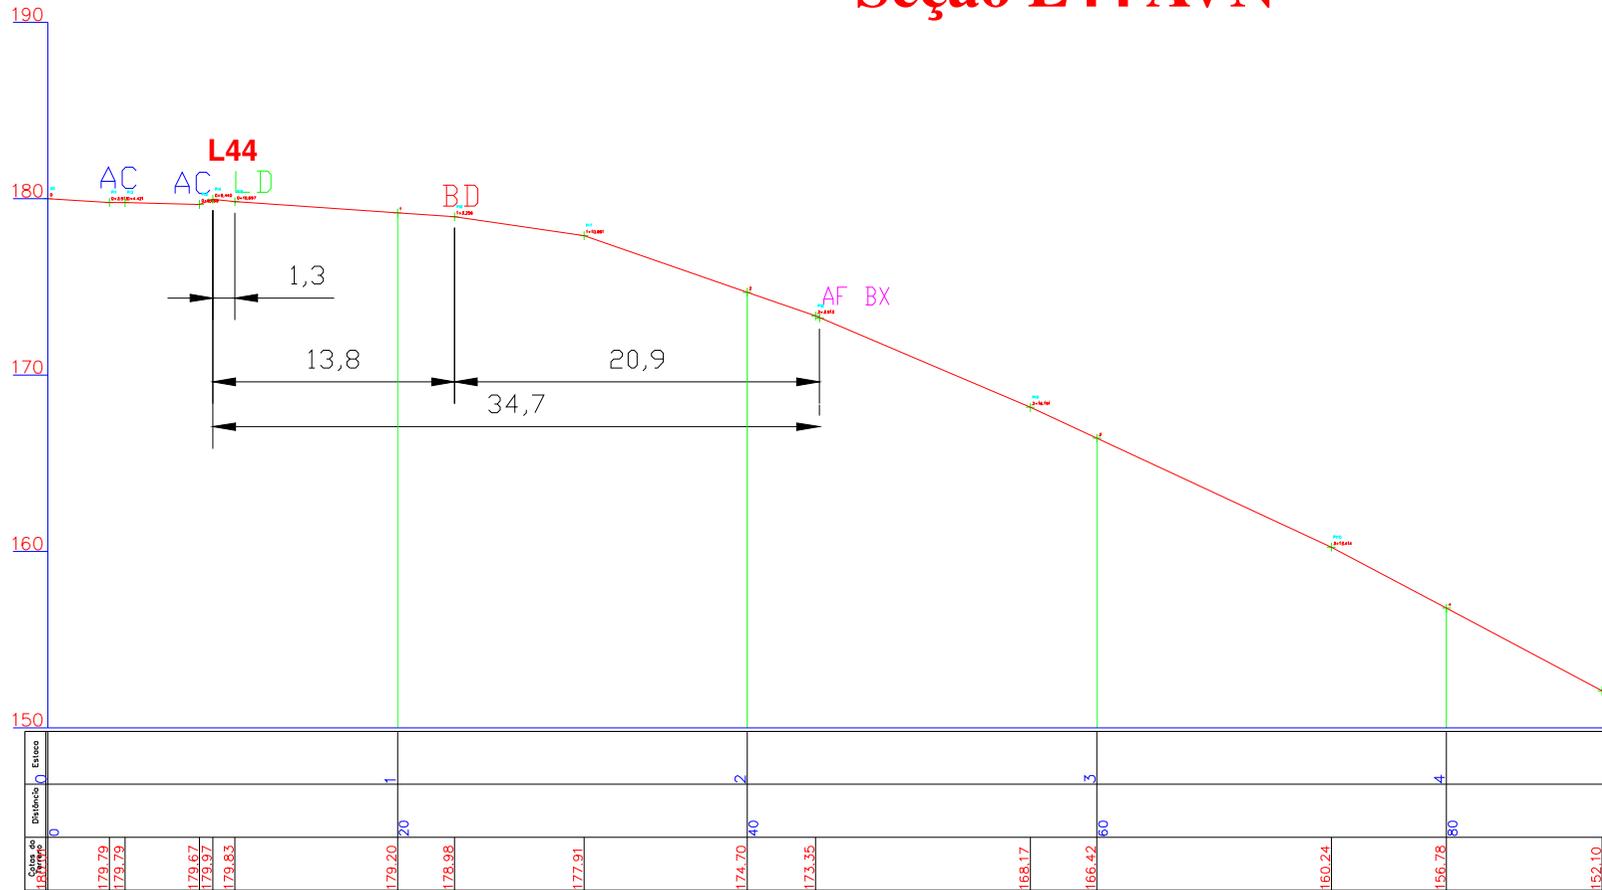

- AC - Acesso
- LD - Limite de Desmatamento
- BD - Borda
- AF - Afloramento
- BX - Bauxita ND - Nodular
- LT - Laterita

ESCALA 1:200 H 1:200 V



# PERFIL LONGITUDINAL SEÇÕES DE BORDAS 2010


## Seção L45 AVN



AC - Acesso  
LD - Limite de Desmatamento  
BD - Borda  
AF - Afloramento  
BX - Bauxita ND - Nodular  
LT - Laterita

ESCALA 1:200 H 1:200 V

## Seção L46 AVN

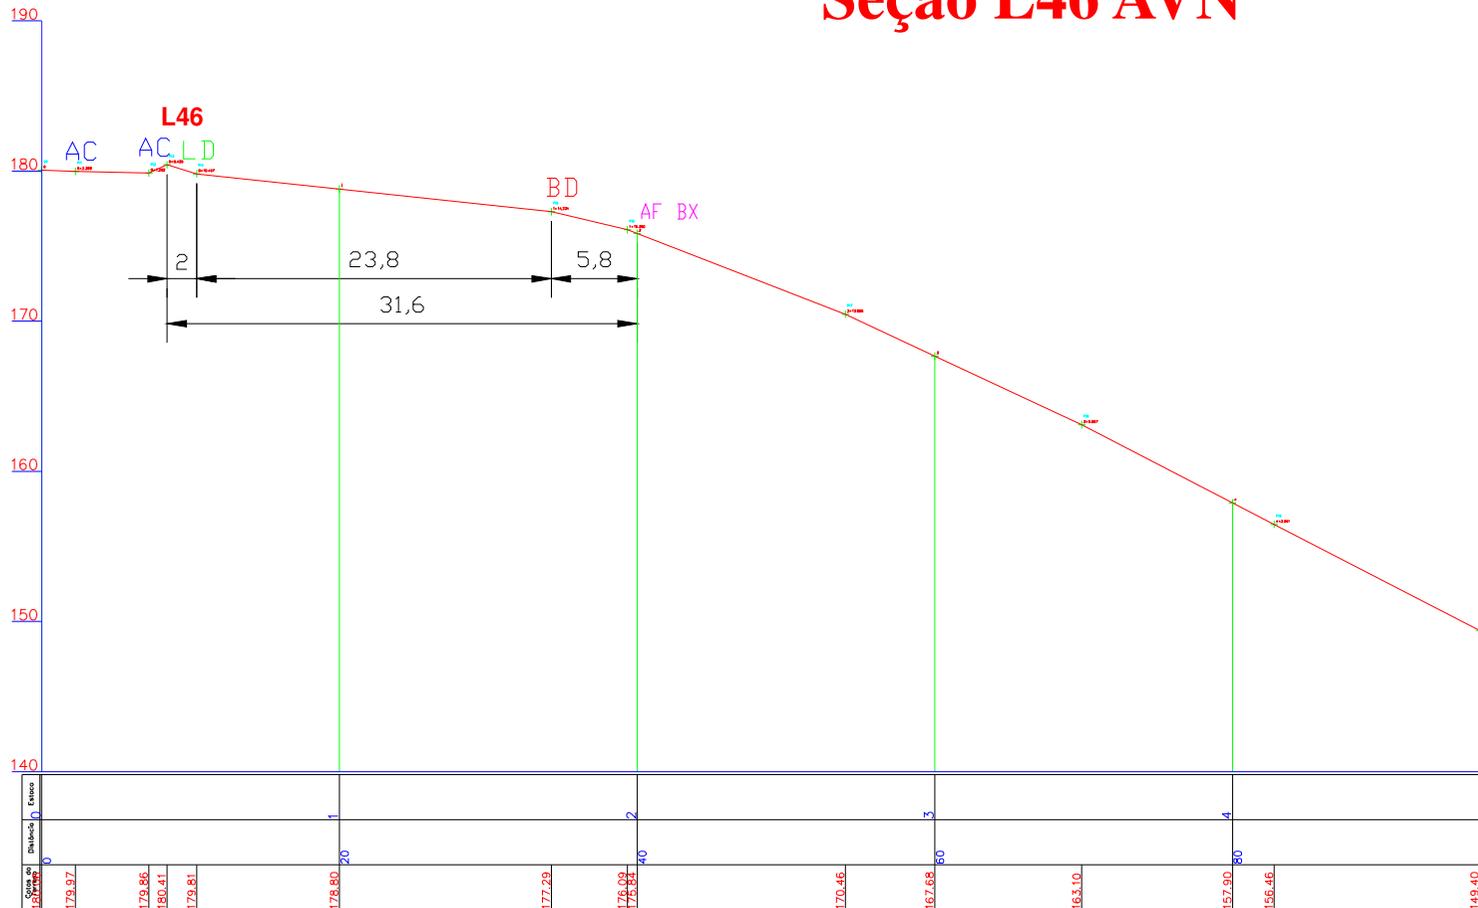

- AC - Acesso
- LD - Limite de Desmatamento
- BD - Borda
- AF - Afloramento
- BX - Bauxita ND - Nodular
- LT - Laterita

ESCALA 1:200 H 1:200 V



# PERFIL LONGITUDINAL SEÇÕES DE BORDAS 2010


## Seção L47 AVN



AC - Acesso  
LD - Limite de Desmatamento  
BD - Borda  
AF - Afloramento  
BX - Bauxita ND - Nodular  
LT - Laterita

ESCALA 1:200 H 1:200 V


## Seção L48 AVN

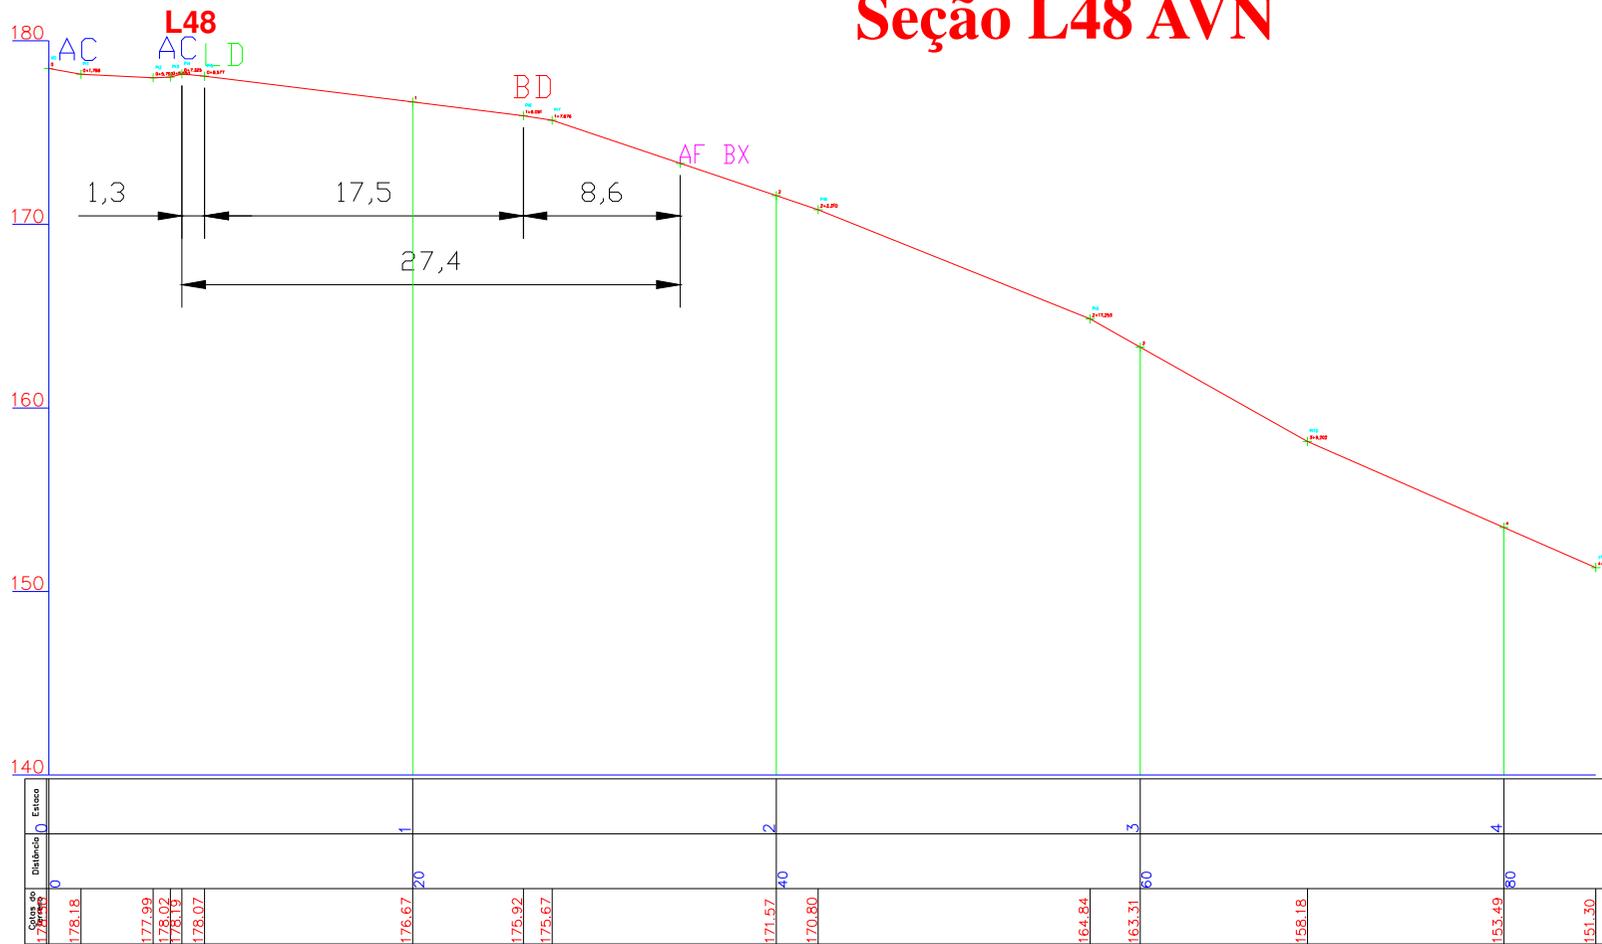

- AC - Acesso
- LD - Limite de Desmatamento
- BD - Borda
- AF - Afloramento
- BX - Bauxita ND - Nodular
- LT - Laterita

ESCALA 1:200 H 1:200 V

## Seção L49 AVN

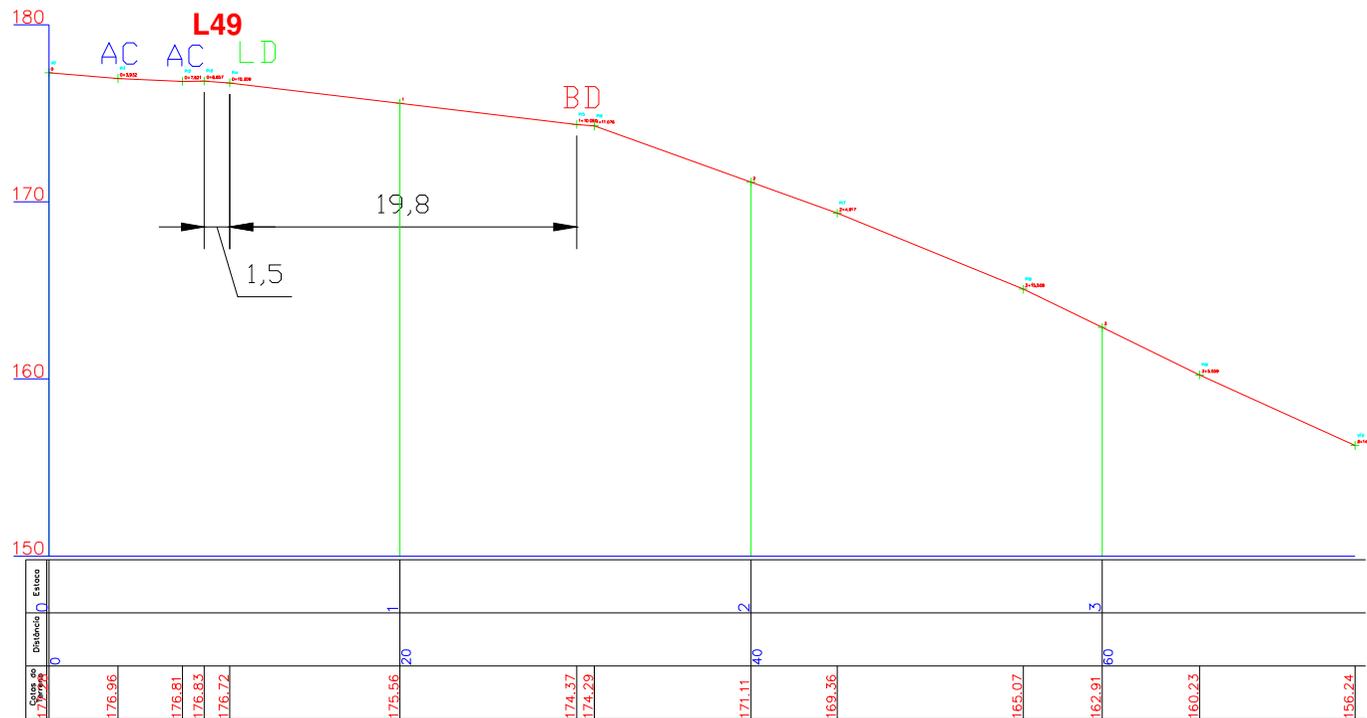


AC - Acesso  
 LD - Limite de Desmatamento  
 BD - Borda  
 AF - Afloramento  
 BX - Bauxita ND - Nodular  
 LT - Laterita

ESCALA 1:200 H 1:200 V



# PERFIL LONGITUDINAL SEÇÕES DE BORDAS 2010


## Seção L50 AVN

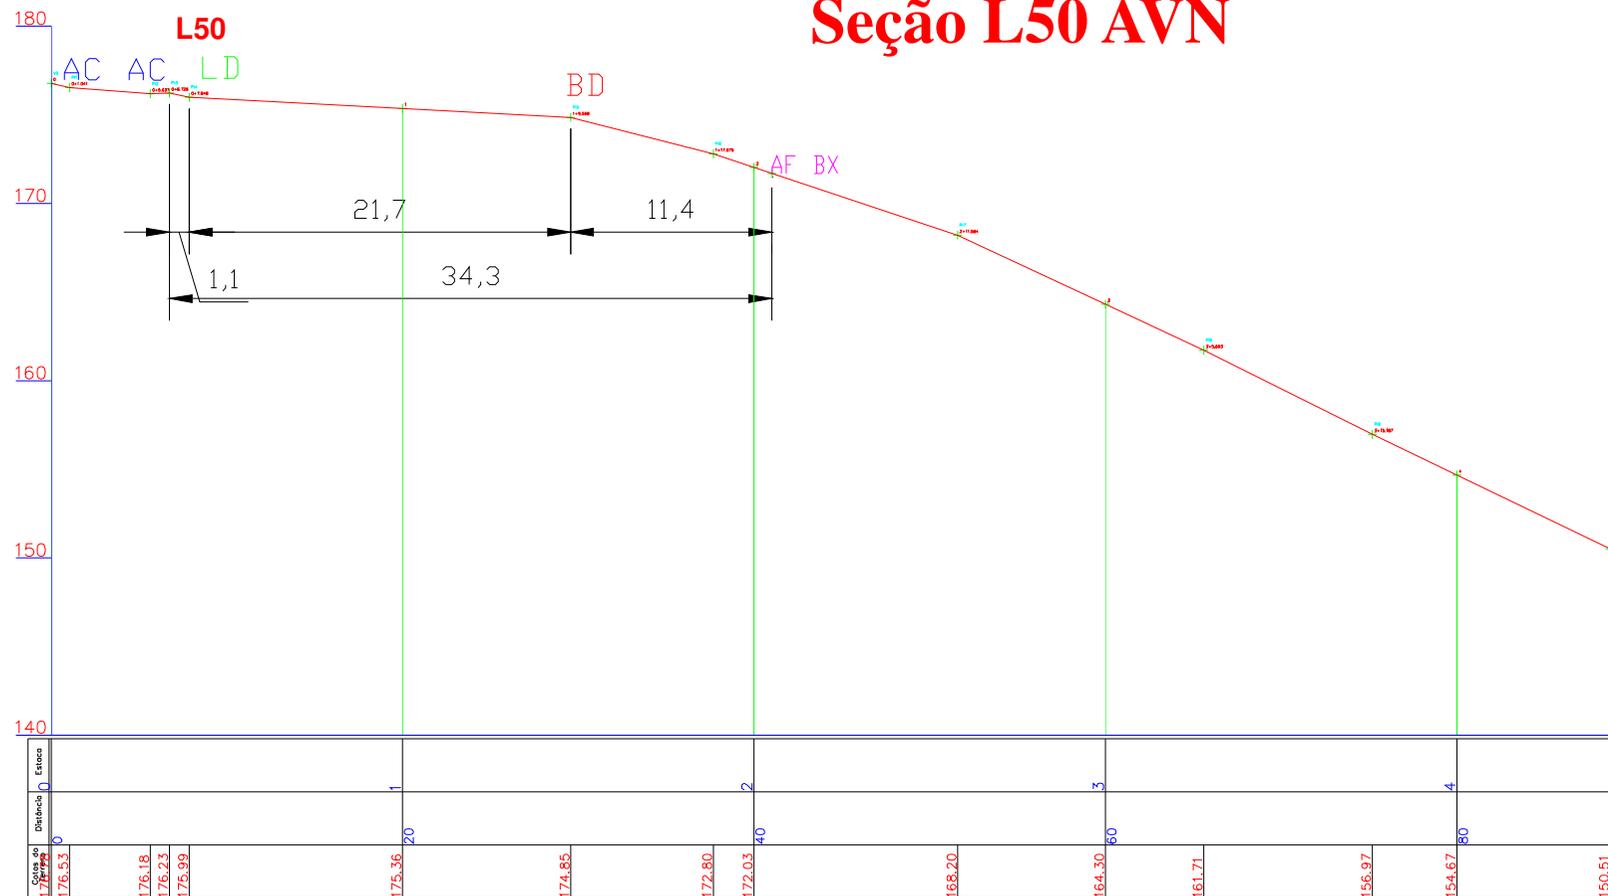

AC - Acesso  
LD - Limite de Desmatamento  
BD - Borda  
AF - Afloramento  
BX - Bauxita ND - Nodular  
LT - Laterita

ESCALA 1:200 H 1:200 V


## Seção L51 AVN

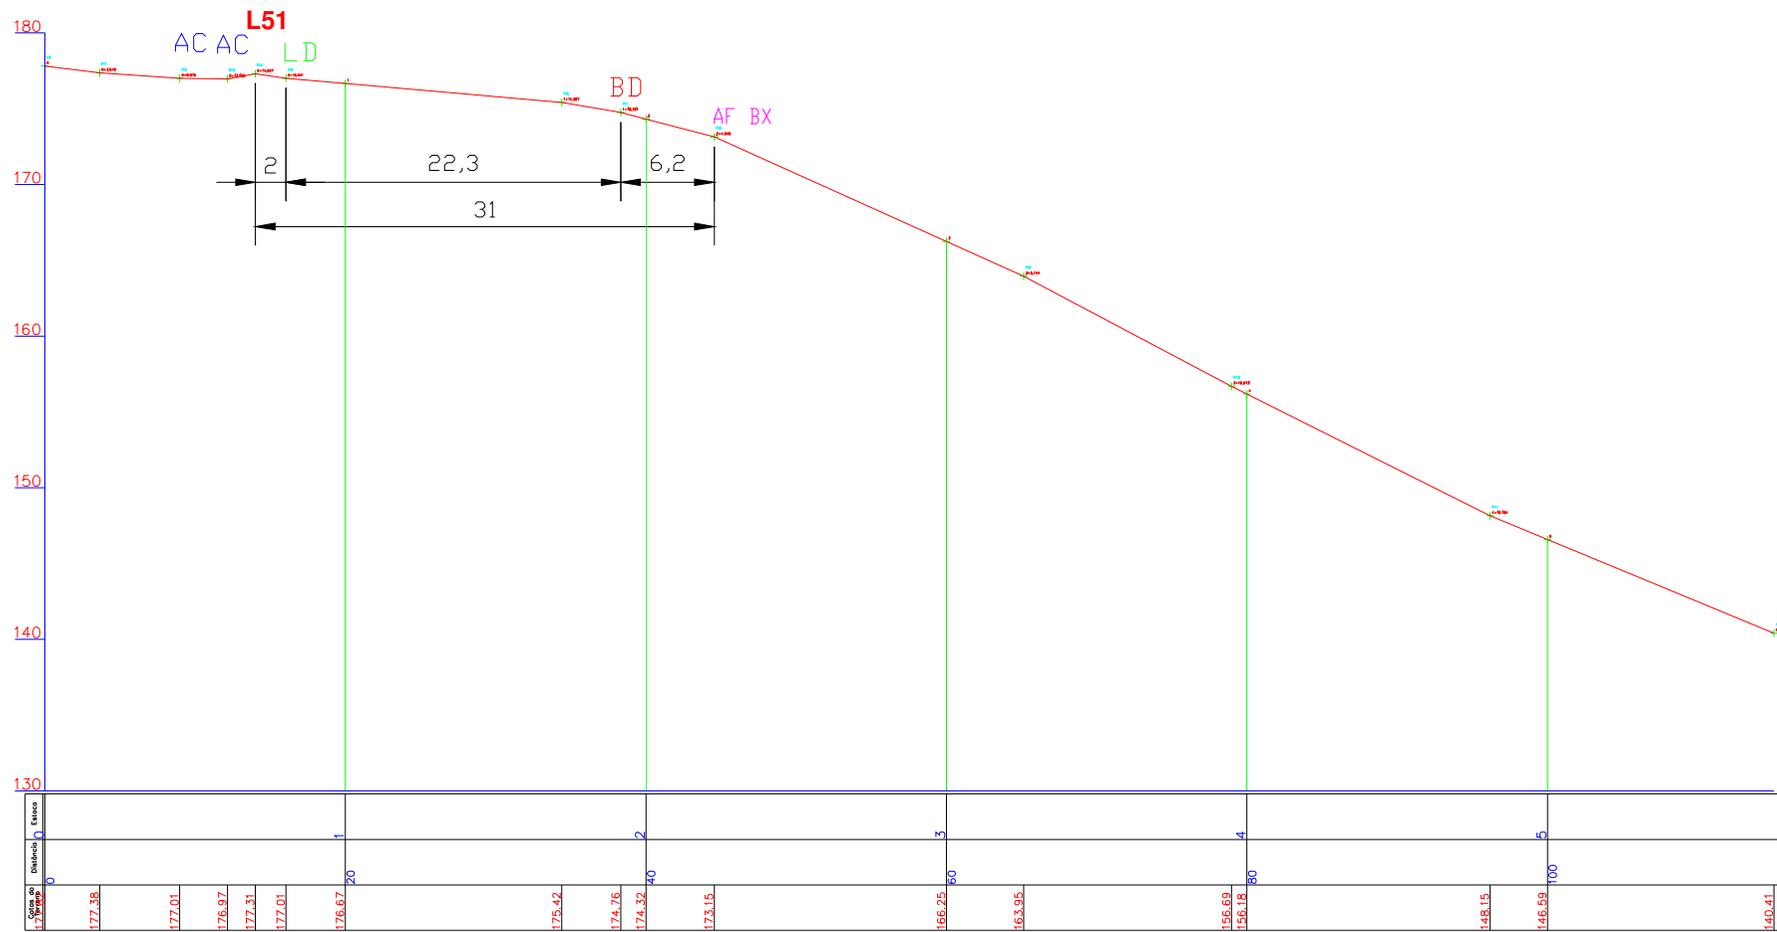

- AC - Acesso
- LD - Limite de Desmatamento
- BD - Borda
- AF - Afloramento
- BX - Bauxita ND - Nodular
- LT - Laterita

ESCALA 1:200 H 1:200 V

## Seção L52 AVN

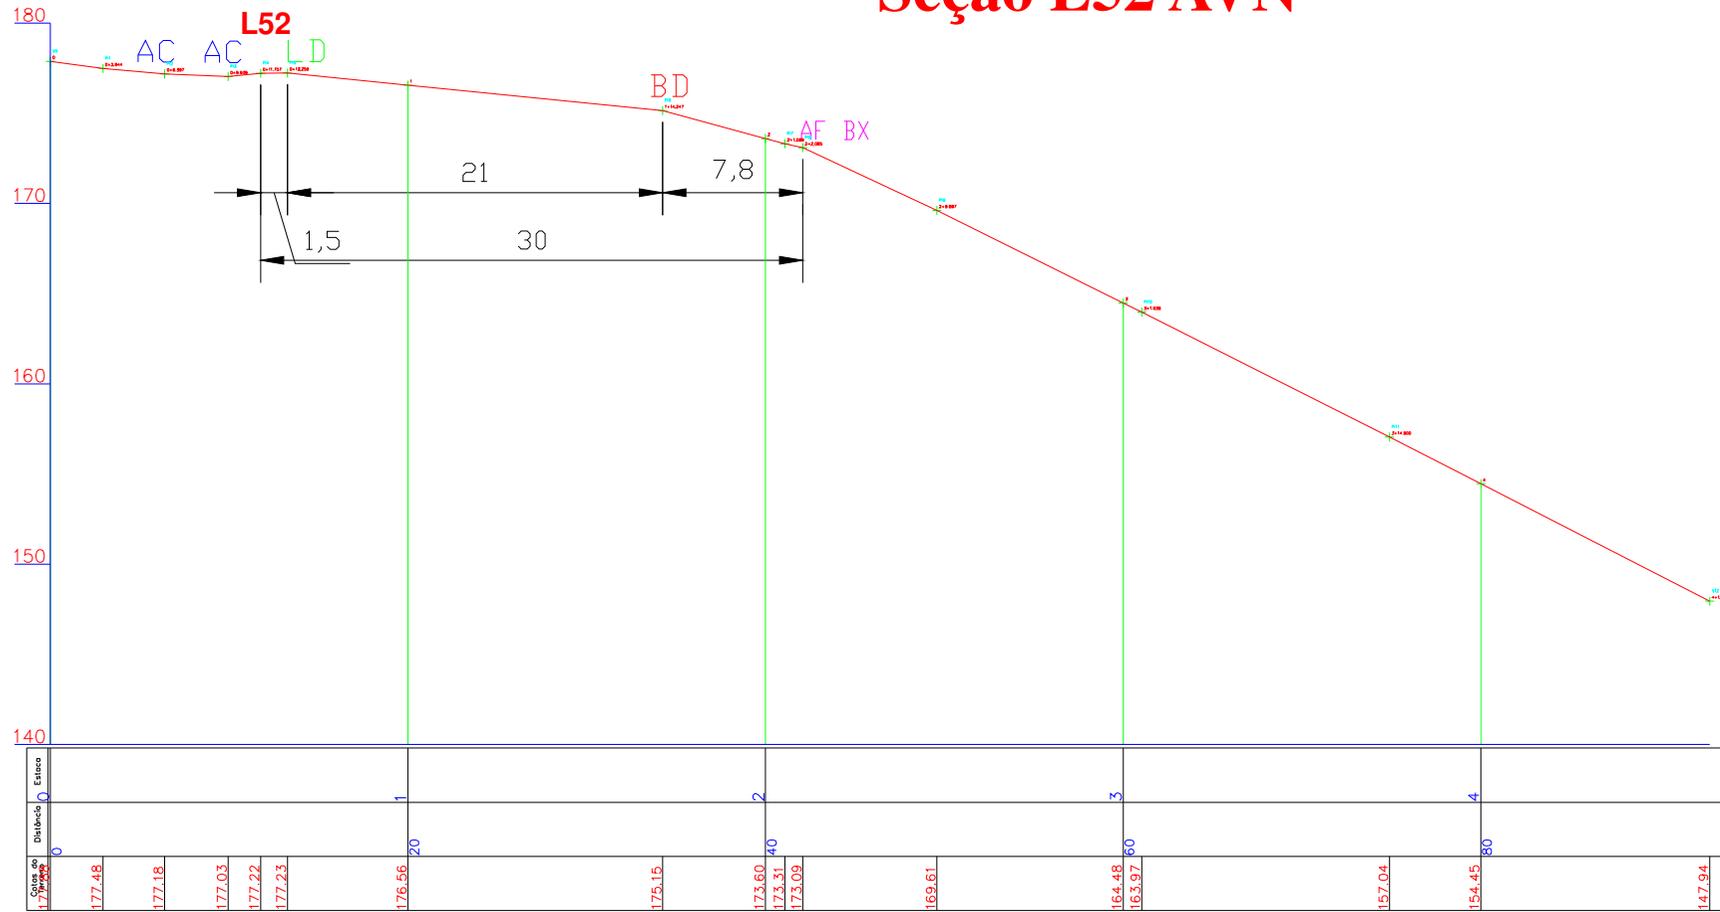


- AC - Acesso
- LD - Limite de Desmatamento
- BD - Borda
- AF - Afloramento
- BX - Bauxita ND - Nodular
- LT - Laterita

ESCALA 1:200 H 1:200 V



# PERFIL LONGITUDINAL SEÇÕES DE BORDAS 2010


## Seção L53 AVN

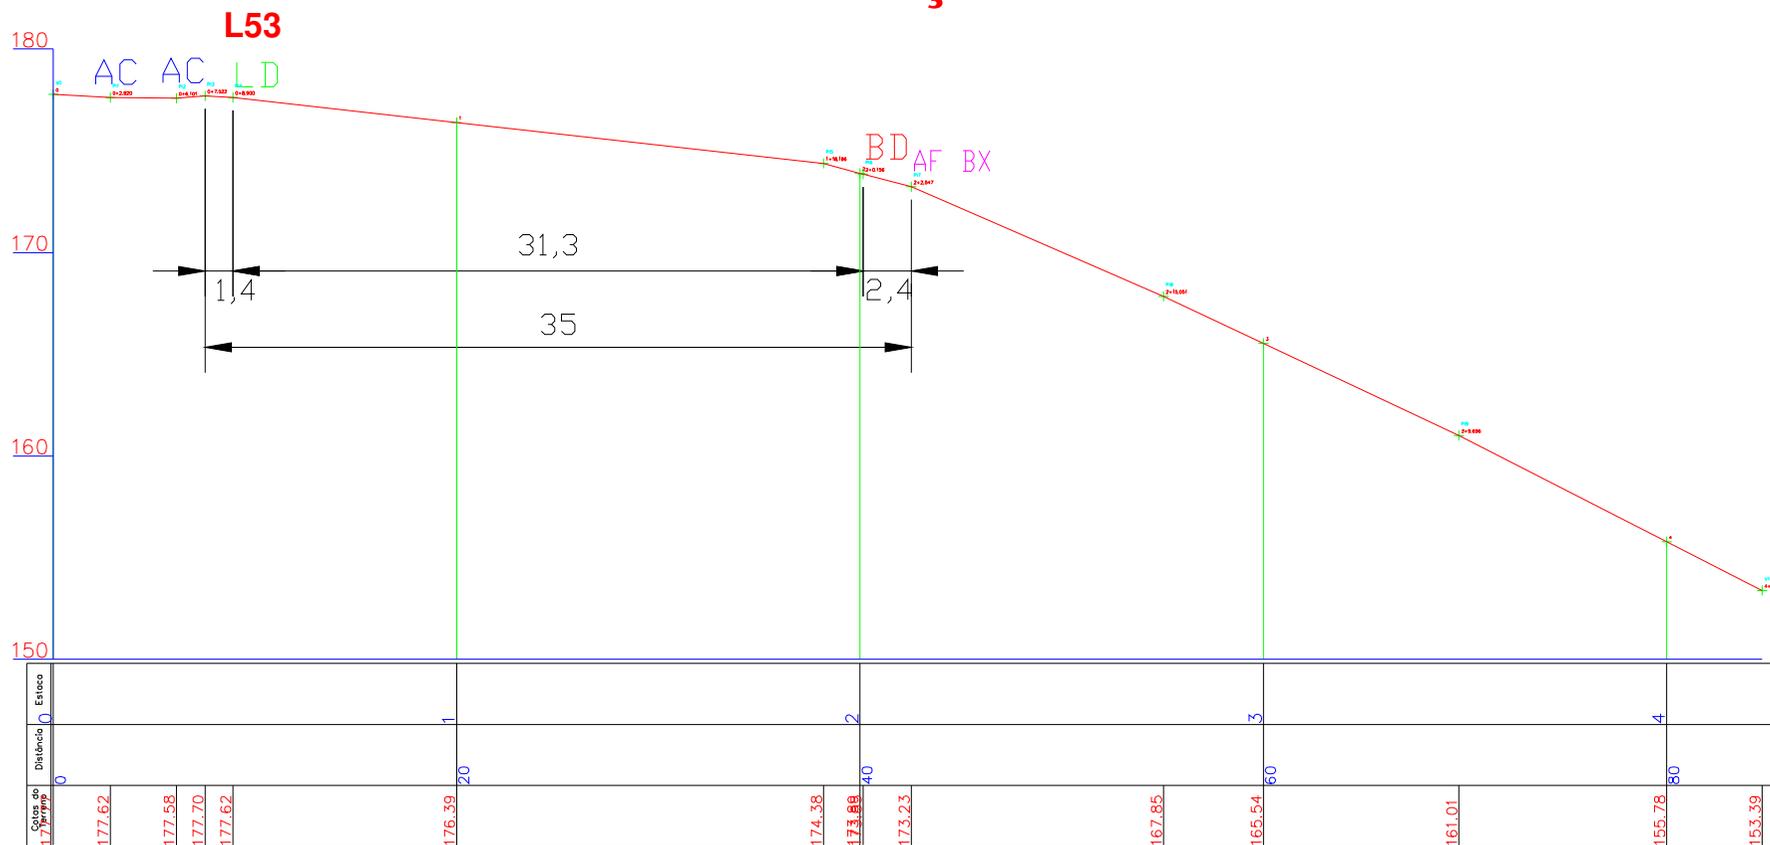

- AC - Acesso
- LD - Limite de Desmatamento
- BD - Borda
- AF - Afloramento
- BX - Bauxita ND - Nodular
- LT - Laterita

ESCALA 1:200 H 1:200 V

## Seção L54 AVN

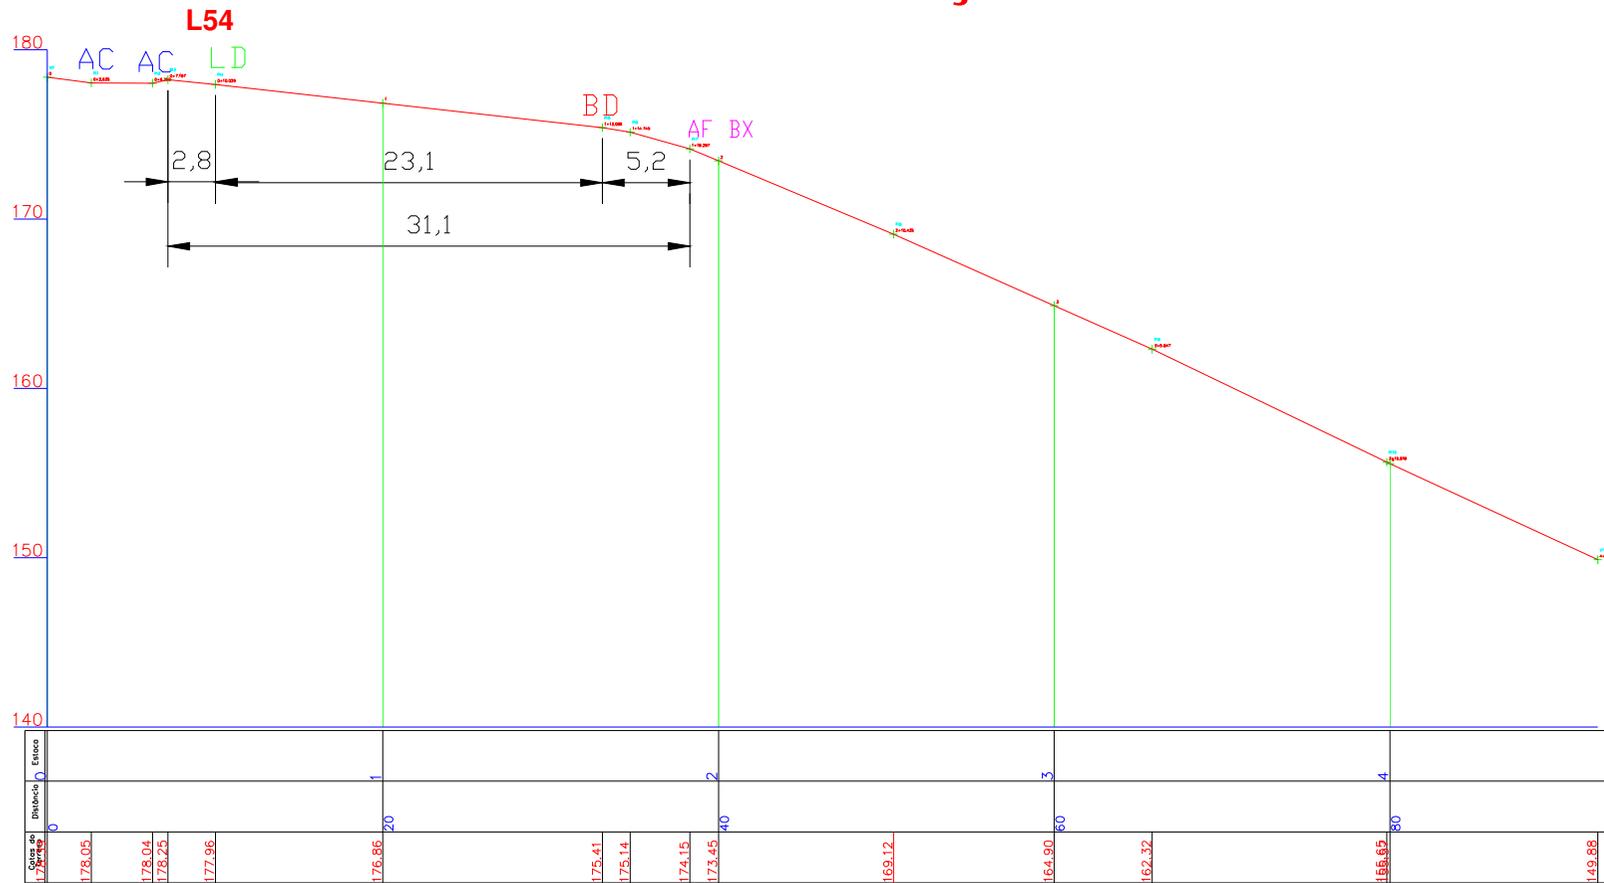


- AC - Acesso
- LD - Limite de Desmatamento
- BD - Borda
- AF - Afloramento
- BX - Bauxita ND - Nodular
- LT - Laterita

ESCALA 1:200 H 1:200 V



# PERFIL LONGITUDINAL SEÇÕES DE BORDAS 2010


## Seção L55 AVN

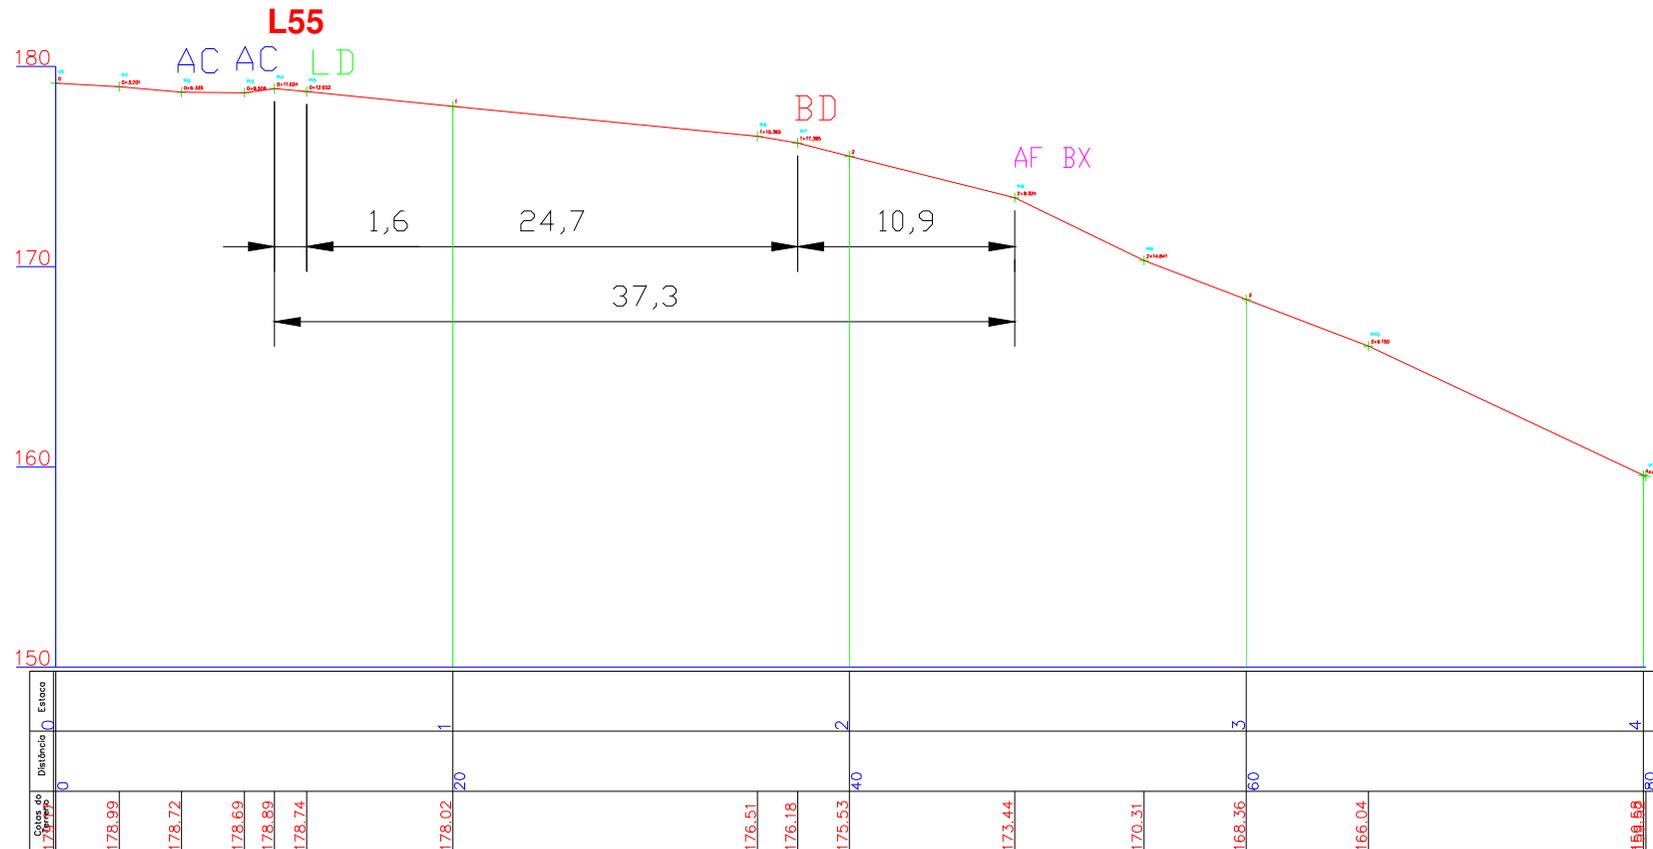

AC - Acesso  
LD - Limite de Desmatamento  
BD - Borda  
AF - Afloramento  
BX - Bauxita ND - Nodular  
LT - Laterita

ESCALA 1:200 H 1:200 V


## Seção L56 AVN

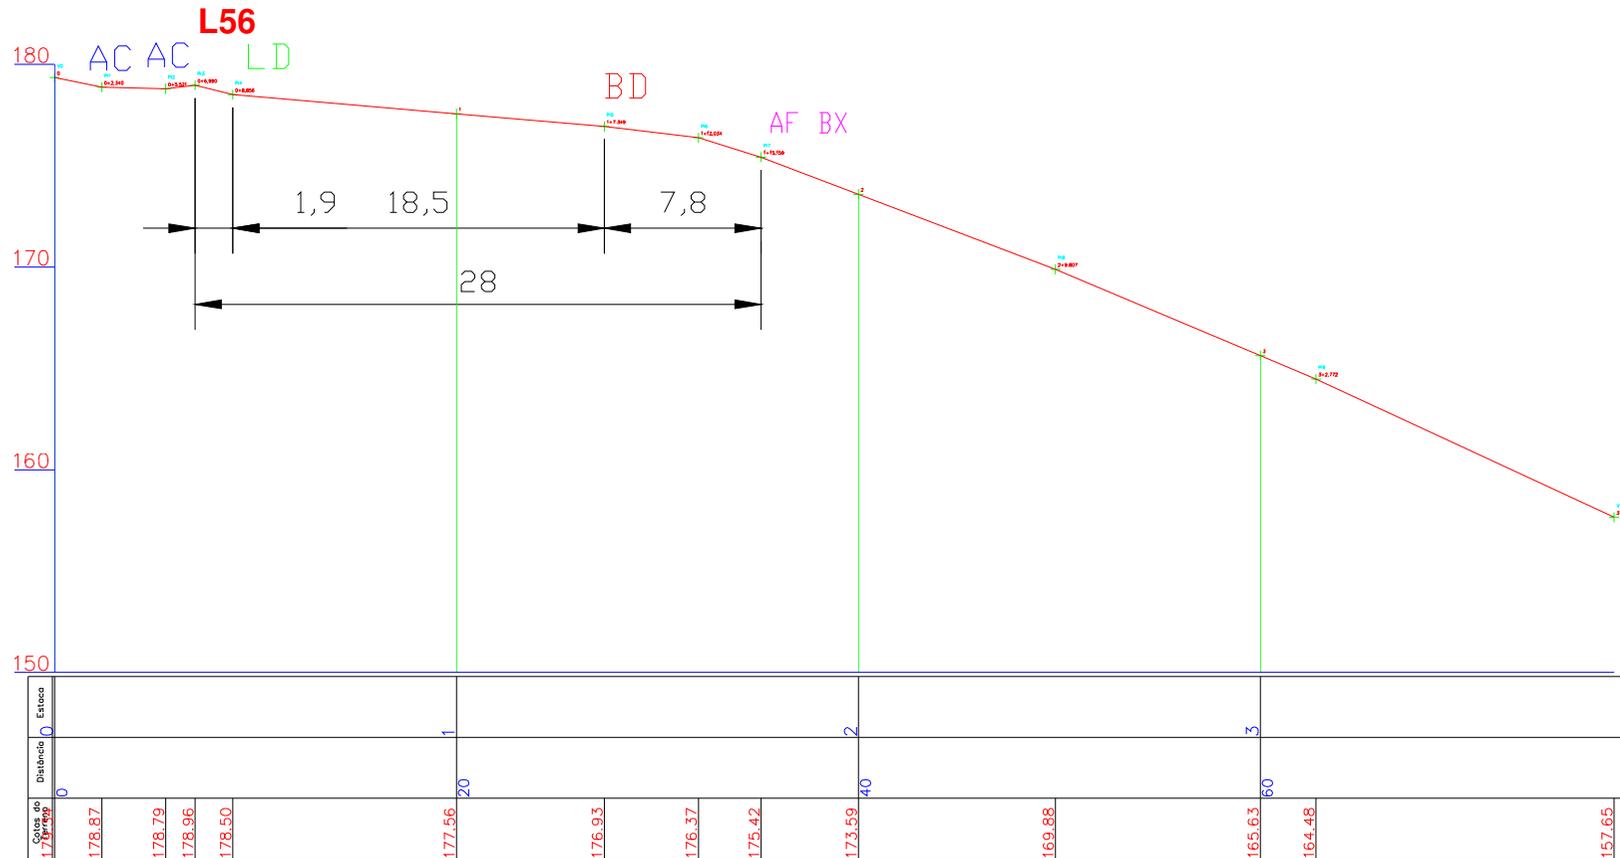

AC - Acesso  
 LD - Limite de Desmatamento  
 BD - Borda  
 AF - Afloramento  
 BX - Bauxita ND - Nodular  
 LT - Laterita

ESCALA 1:200 H 1:200 V


## Seção L57 AVN

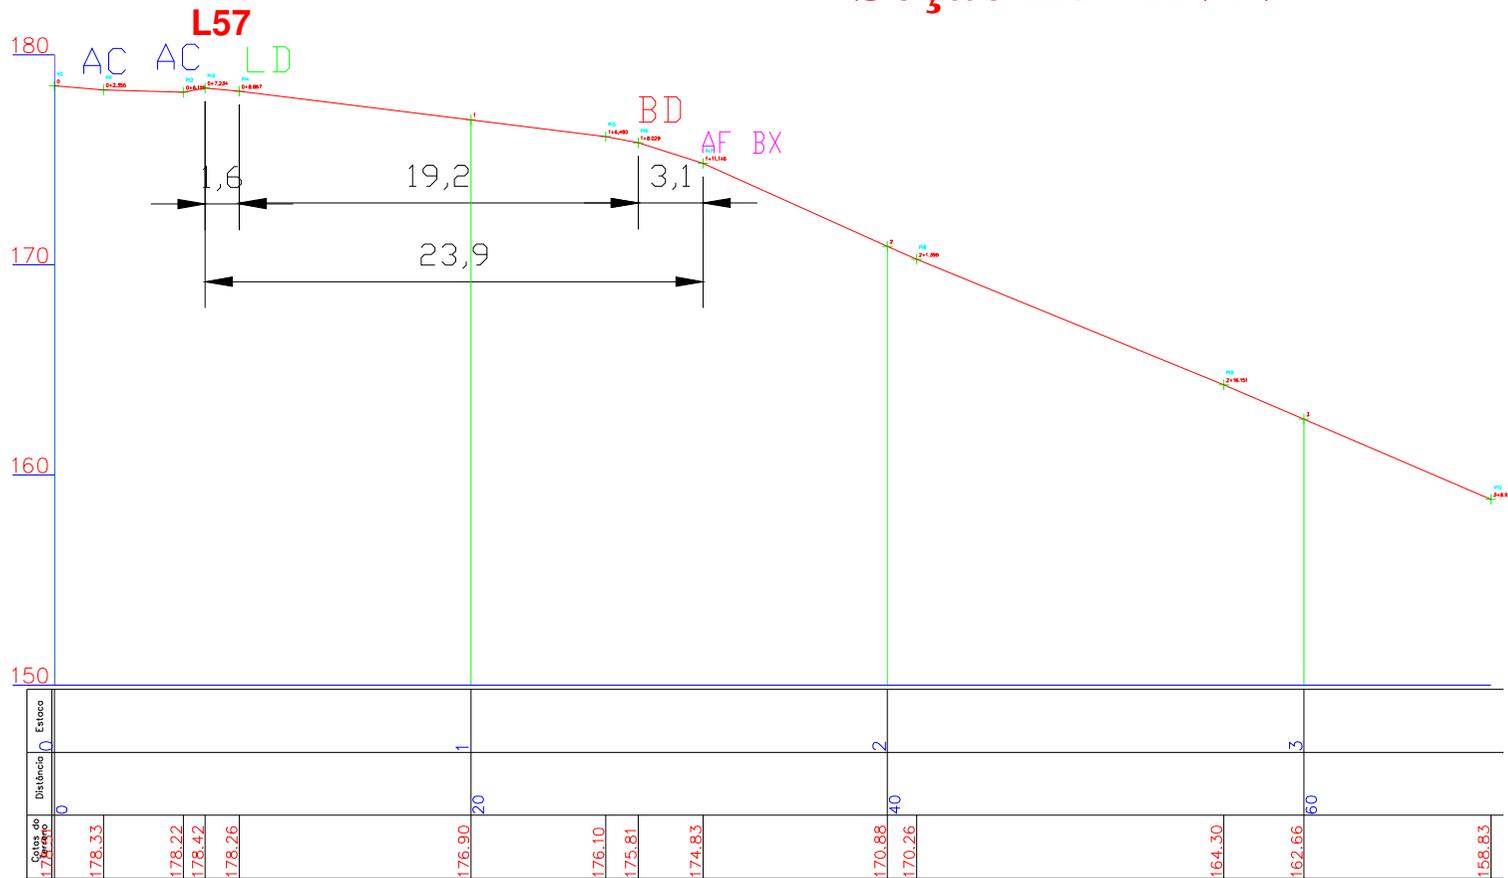

- AC - Acesso
- LD - Limite de Desmatamento
- BD - Borda
- AF - Afloramento
- BX - Bauxita ND - Nodular
- LT - Laterita

ESCALA 1:200 H 1:200 V

## Seção L58 AVN

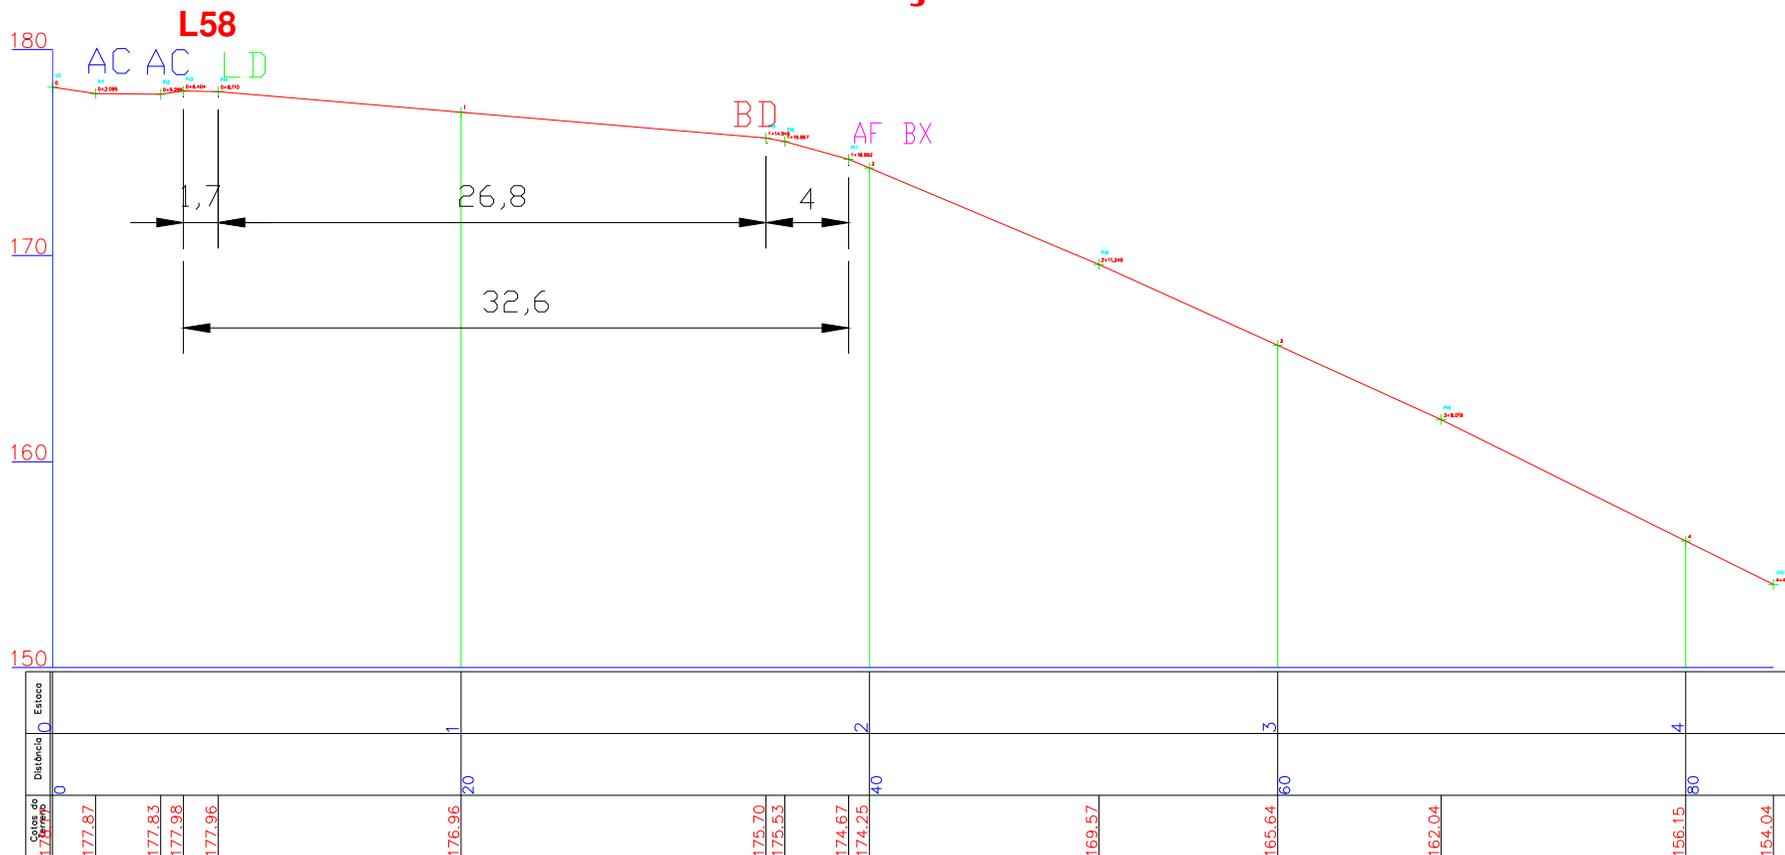


- AC - Acesso
- LD - Limite de Desmatamento
- BD - Borda
- AF - Afloramento
- BX - Bauxita ND - Nodular
- LT - Laterita

ESCALA 1:200 H 1:200 V



# PERFIL LONGITUDINAL SEÇÕES DE BORDAS 2010


## Seção L59 AVN

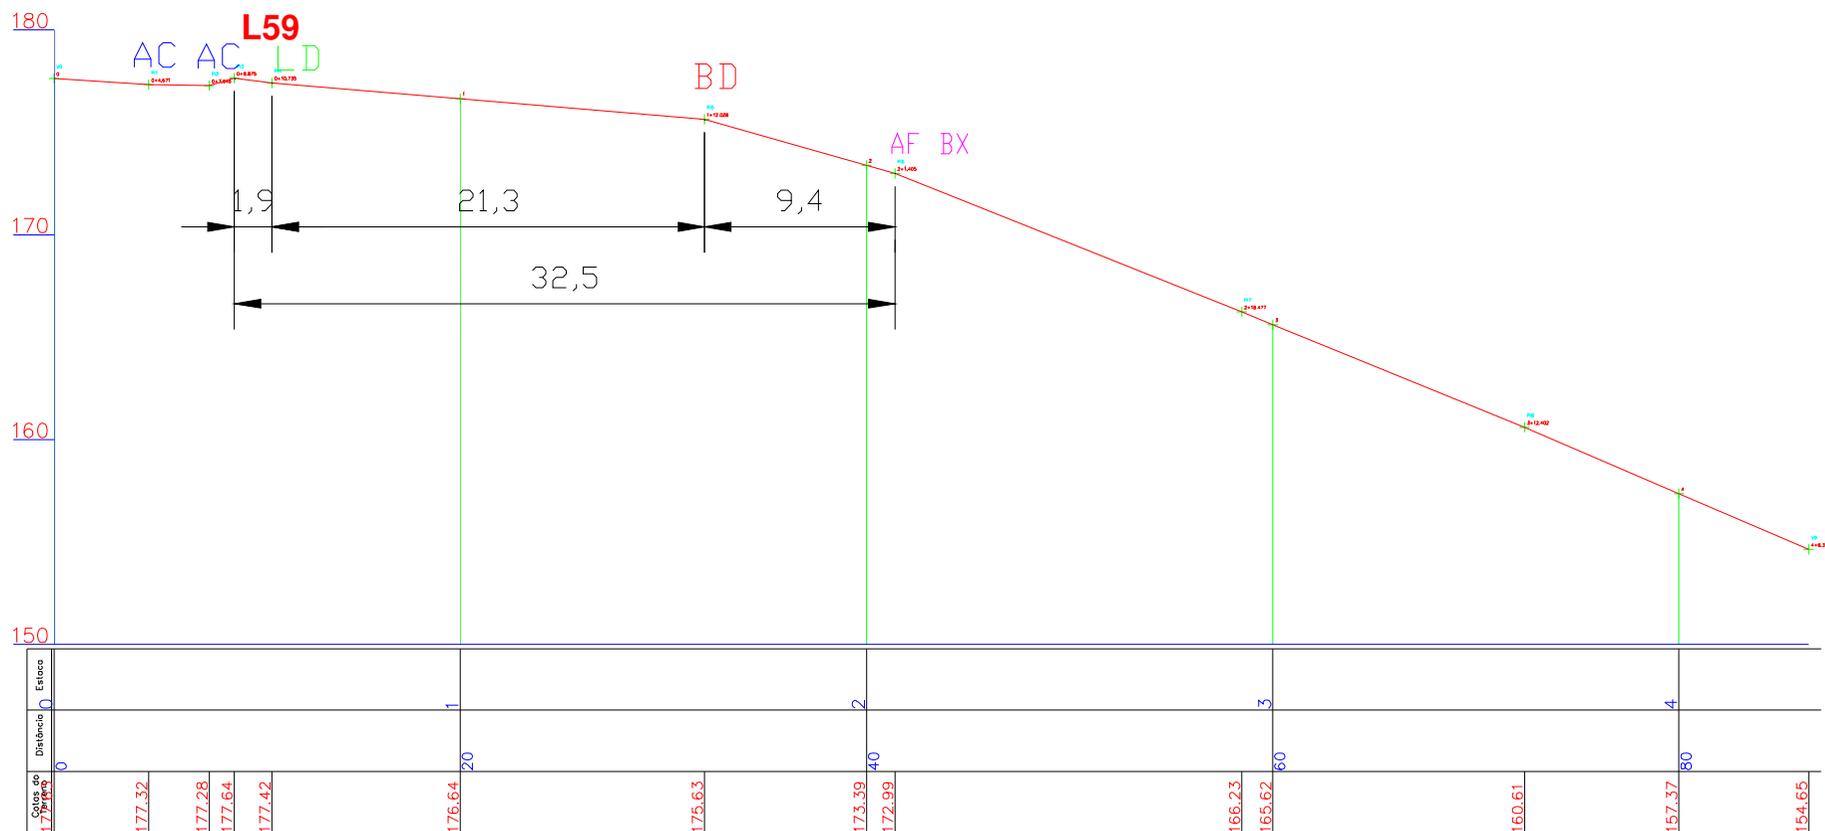

- AC - Acesso
- LD - Limite de Desmatamento
- BD - Borda
- AF - Afloramento
- BX - Bauxita ND - Nodular
- LT - Laterita

ESCALA 1:200 H 1:200 V

## Seção L60 AVN

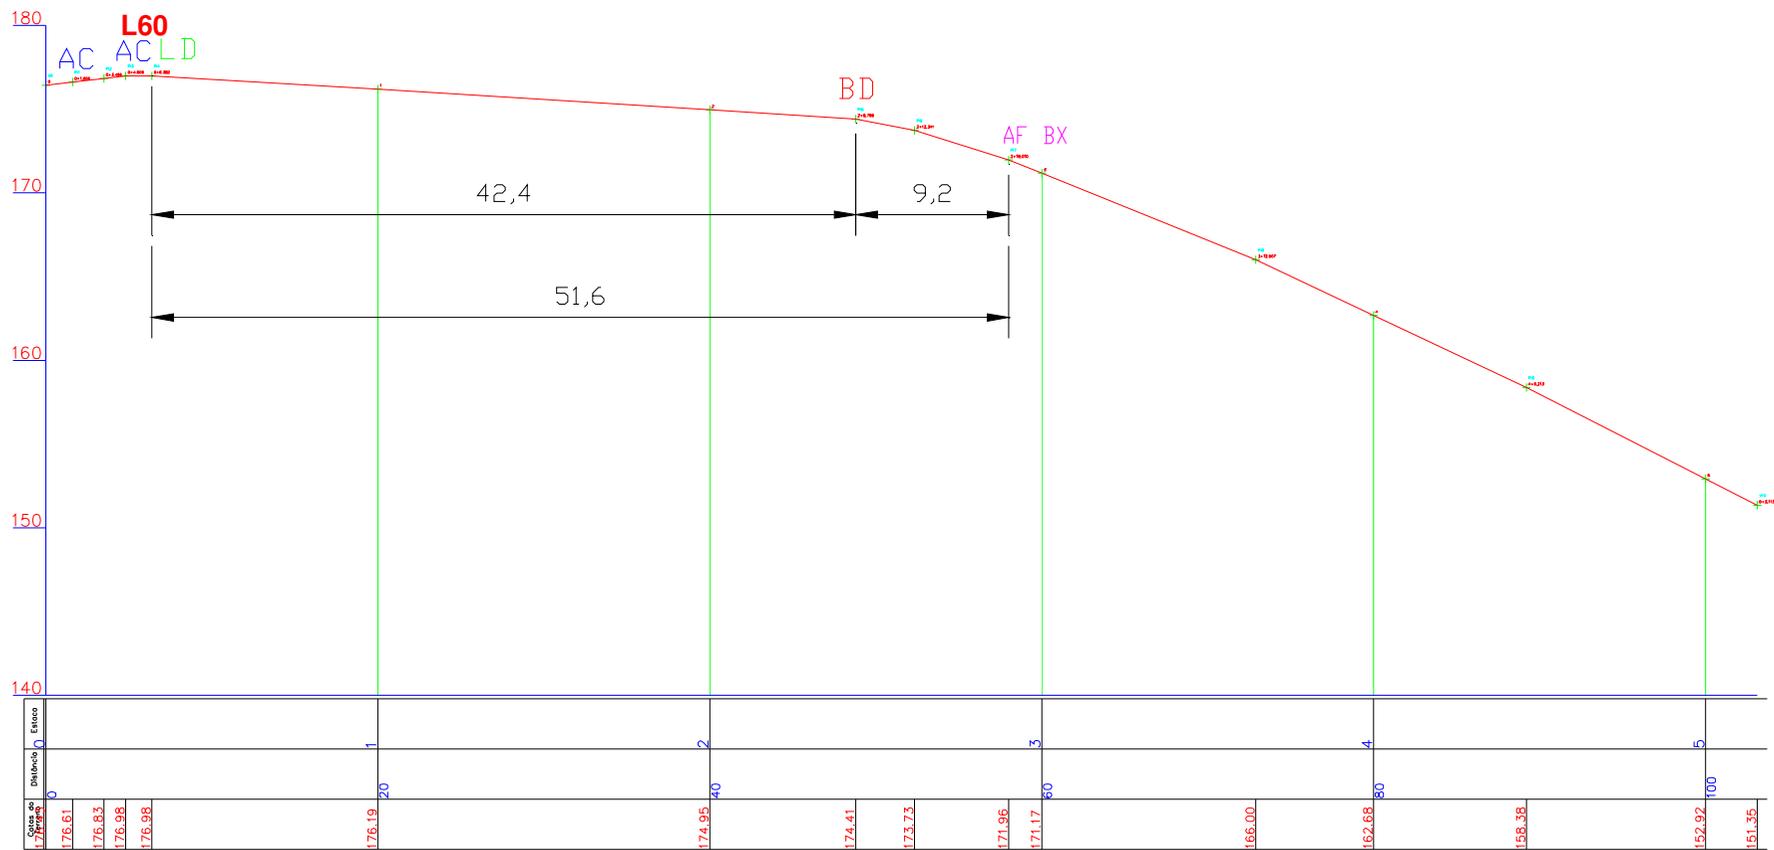

AC - Acesso  
 LD - Limite de Desmatamento  
 BD - Borda  
 AF - Afloramento  
 BX - Bauxita ND - Nodular  
 LT - Laterita

ESCALA 1:200 H 1:200 V



# PERFIL LONGITUDINAL SEÇÕES DE BORDAS 2010


## Seção L61 AVN



AC - Acesso  
LD - Limite de Desmatamento  
BD - Borda  
AF - Afloramento  
BX - Bauxita ND - Nodular  
LT - Laterita

ESCALA 1:200 H 1:200 V


## Seção L62 AVN

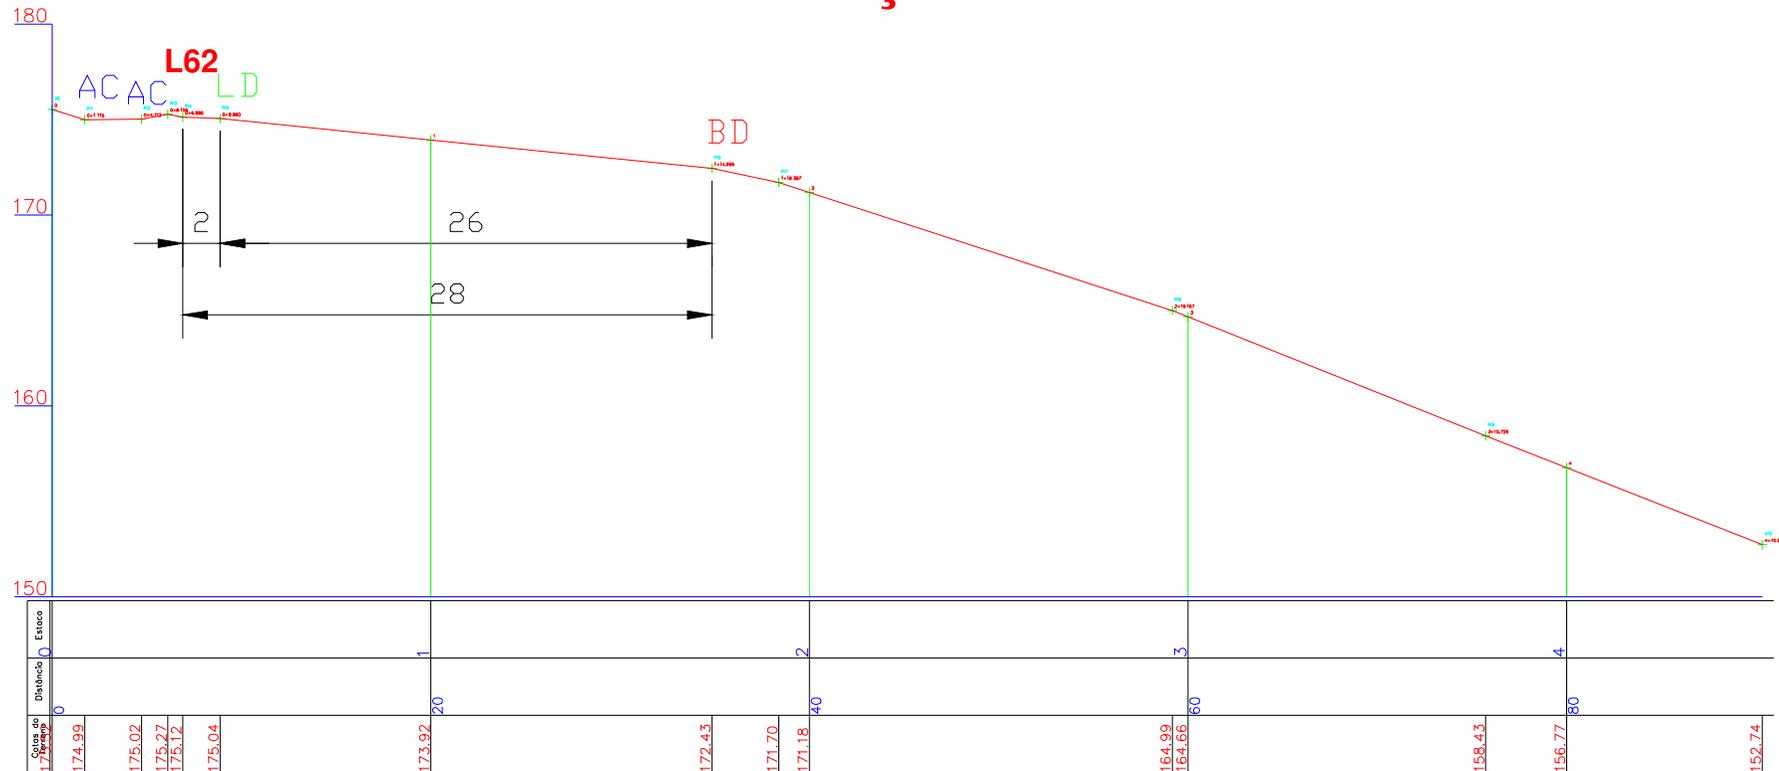

- AC - Acesso
- LD - Limite de Desmatamento
- BD - Borda
- AF - Afloramento
- BX - Bauxita ND - Nodular
- LT - Laterita

ESCALA 1:200 H 1:200 V

# MINA DO AVISO - OESTE

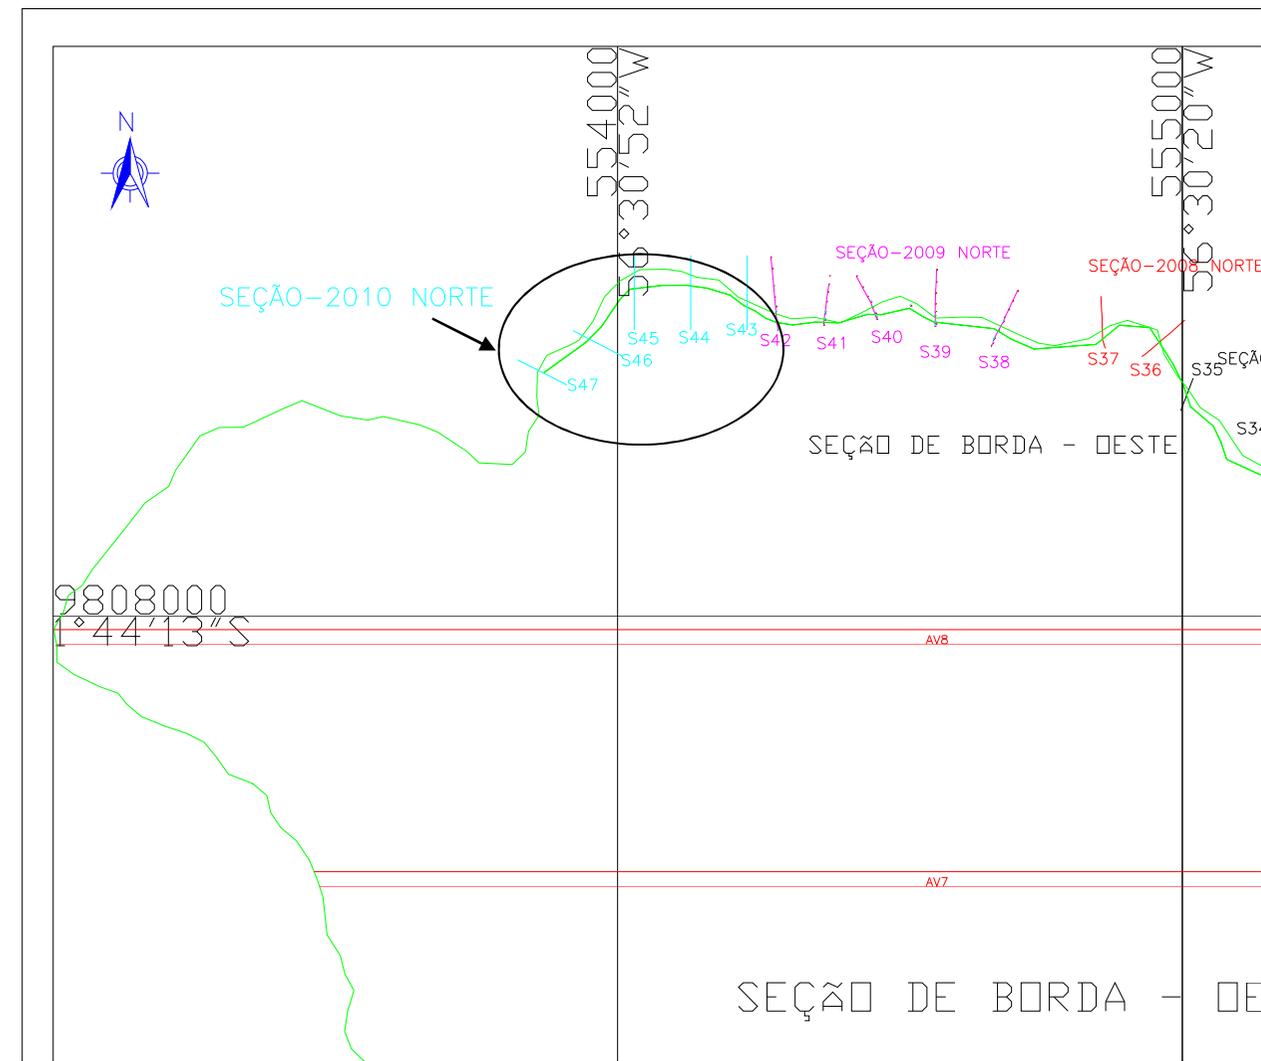


Total de 05



# PERFIL LONGITUDINAL SEÇÕES DE BORDAS 2010


## Seção 43 AVN

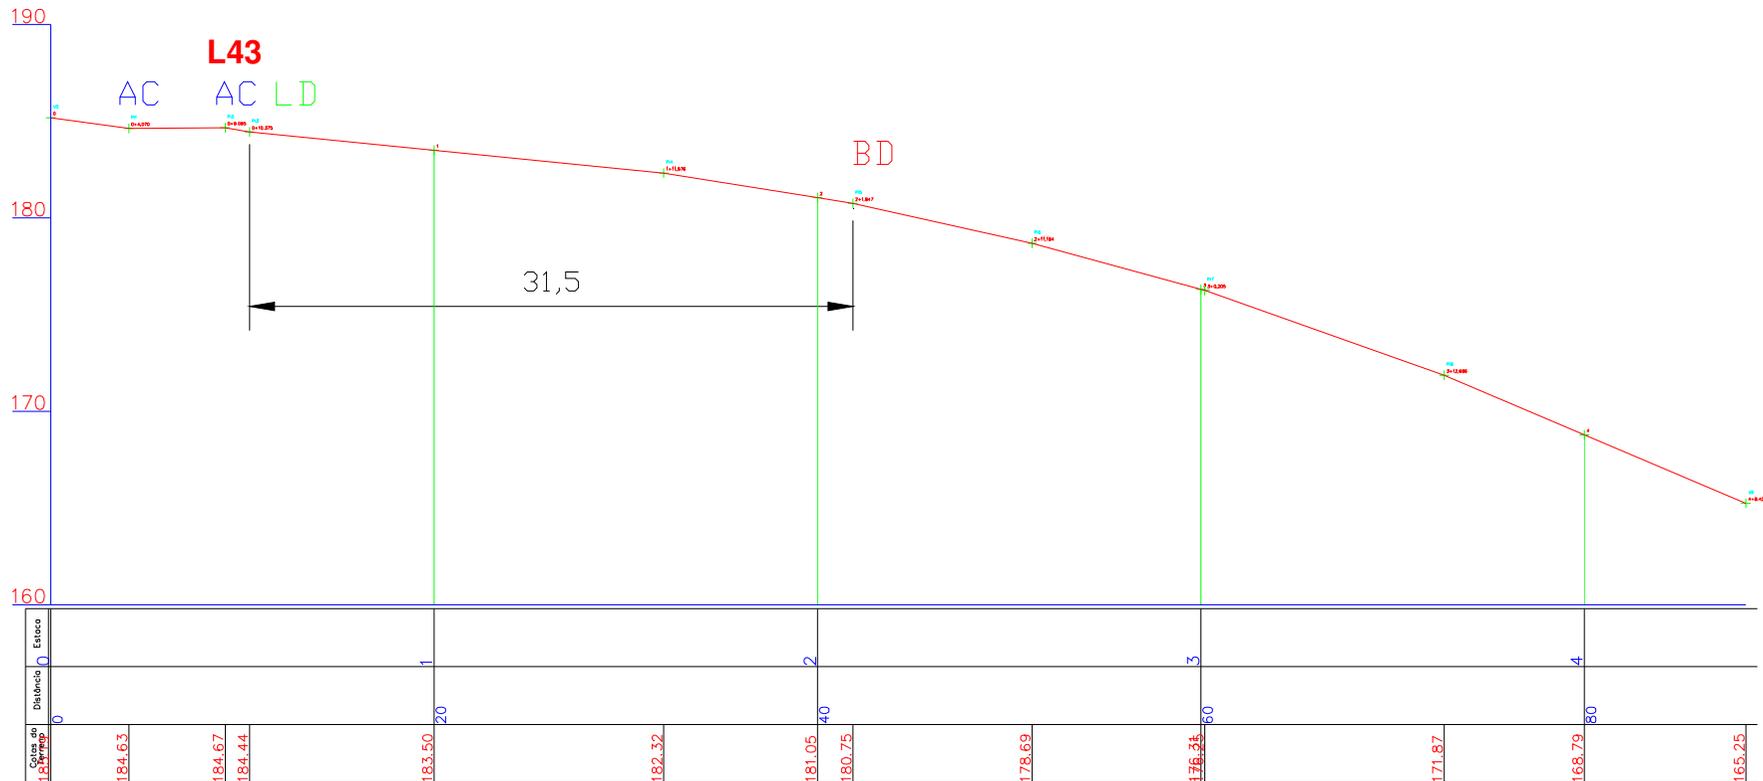

- AC - Acesso
- SD - Simite de Desmatamento
- BD - Borda
- AF - AF Soramento
- BX - Bauxita ND - NoduSar
- ST - Saterita

ESCASA 1:200 H 1:200 V


## Seção 44 AVN

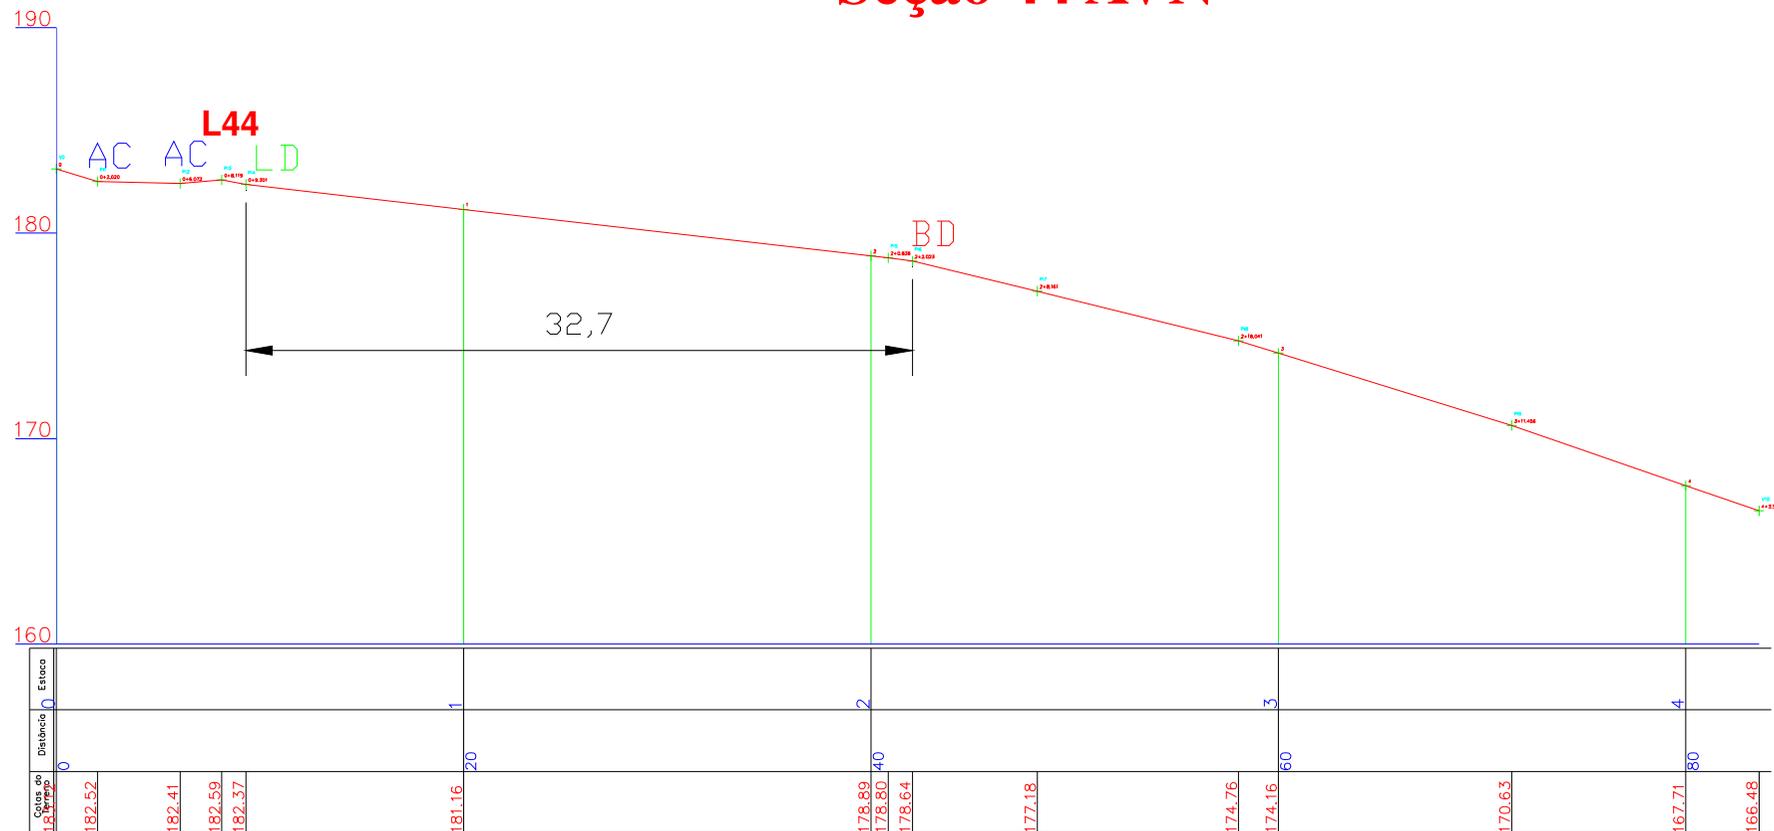

AC - Acesso  
 SD - Simite de Desmatamento  
 BD - Borda  
 AF - AFSoramento  
 BX - Bauxita ND - NoduSar  
 ST - Saterita

ESCASA 1:200 H 1:200 V


## Seção 45 AVN

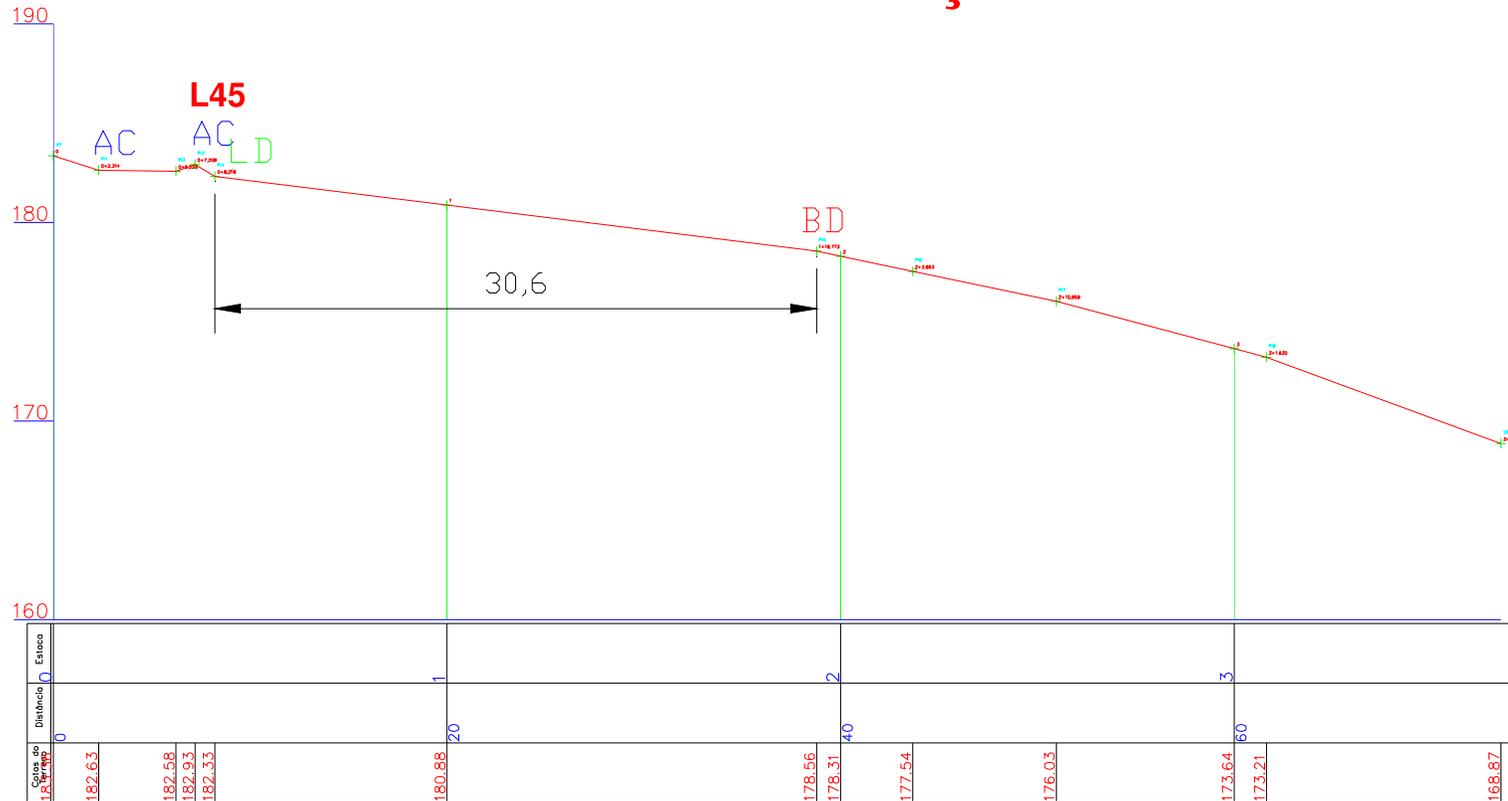

SD - Simite de Desmatamento  
 BD - Borda  
 AF - AFsramento  
 BX - Bauxita ND - NoduSar  
 ST - Saterita

ESCASA 1:200 H 1:200 V


## Seção 46 AVN

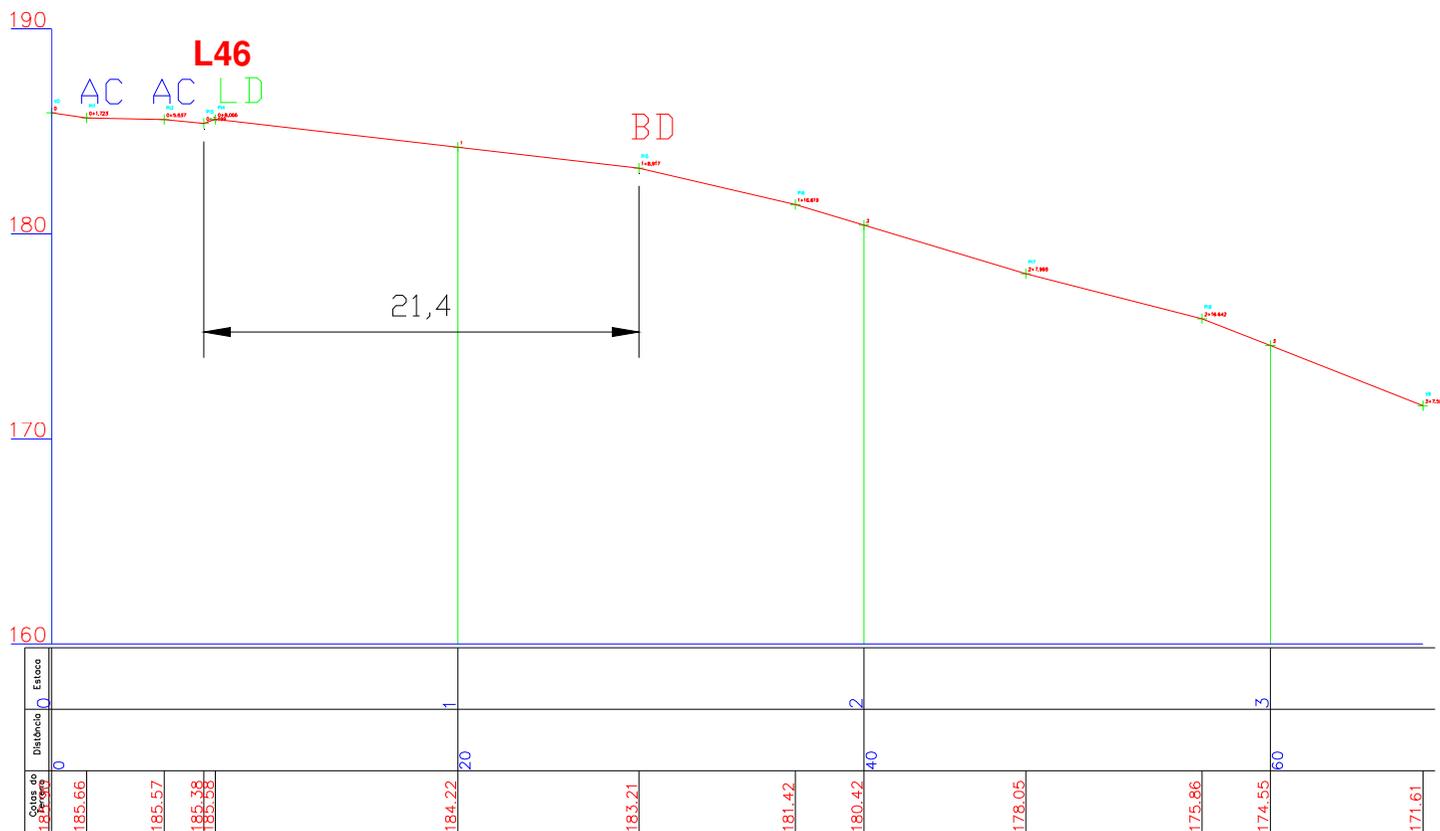

- AC - Acesso
- SD - Limite de Desmatamento
- BD - Borda
- AF - AFSoramento
- BX - Bauxita ND - NoduSar
- ST - Saterita

ESCASA 1:200 H 1:200 V


## Seção 47 AVN

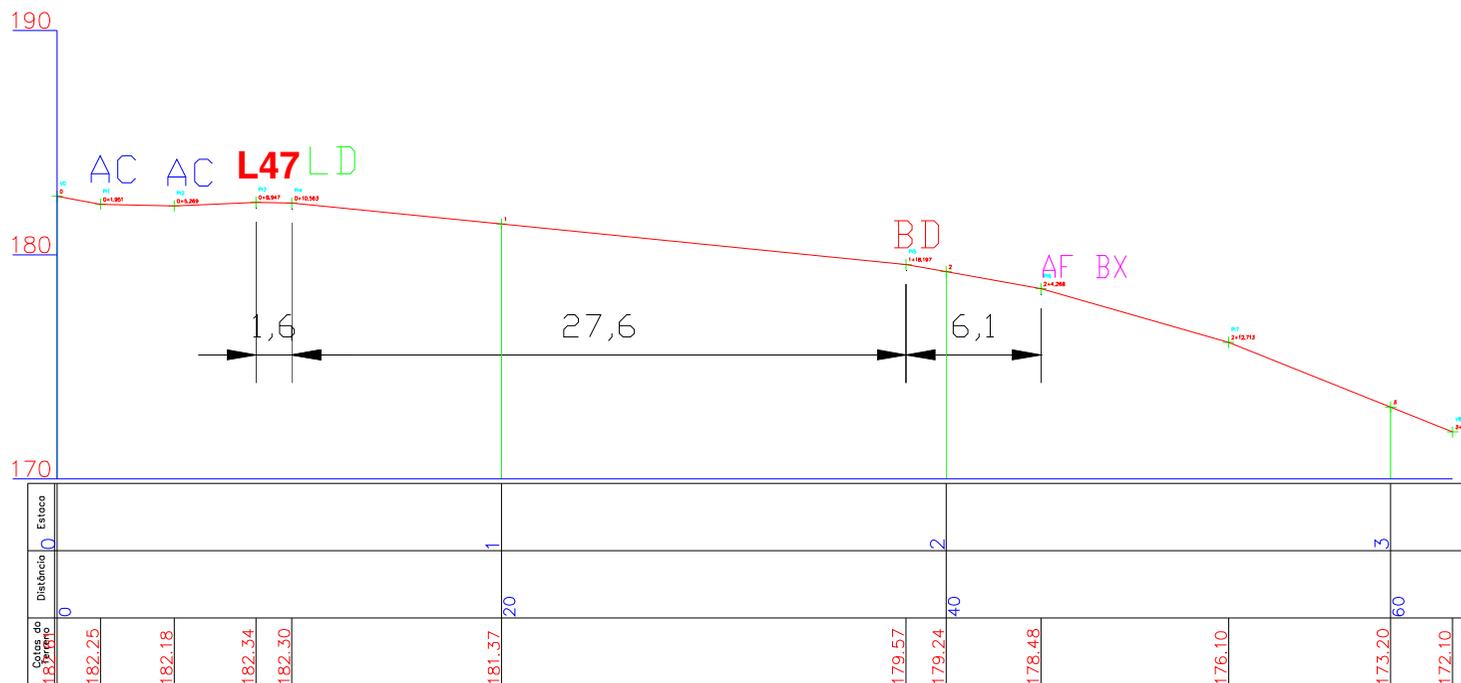

- AC - Acesso
- SD - Simite de Desmatamento
- BD - Borda
- AF - AFSoramento
- BX - Bauxita ND - NoduSar
- ST - Saterita

ESCASA 1:200 H 1:200 V

# MINA DO AVISO - OESTE

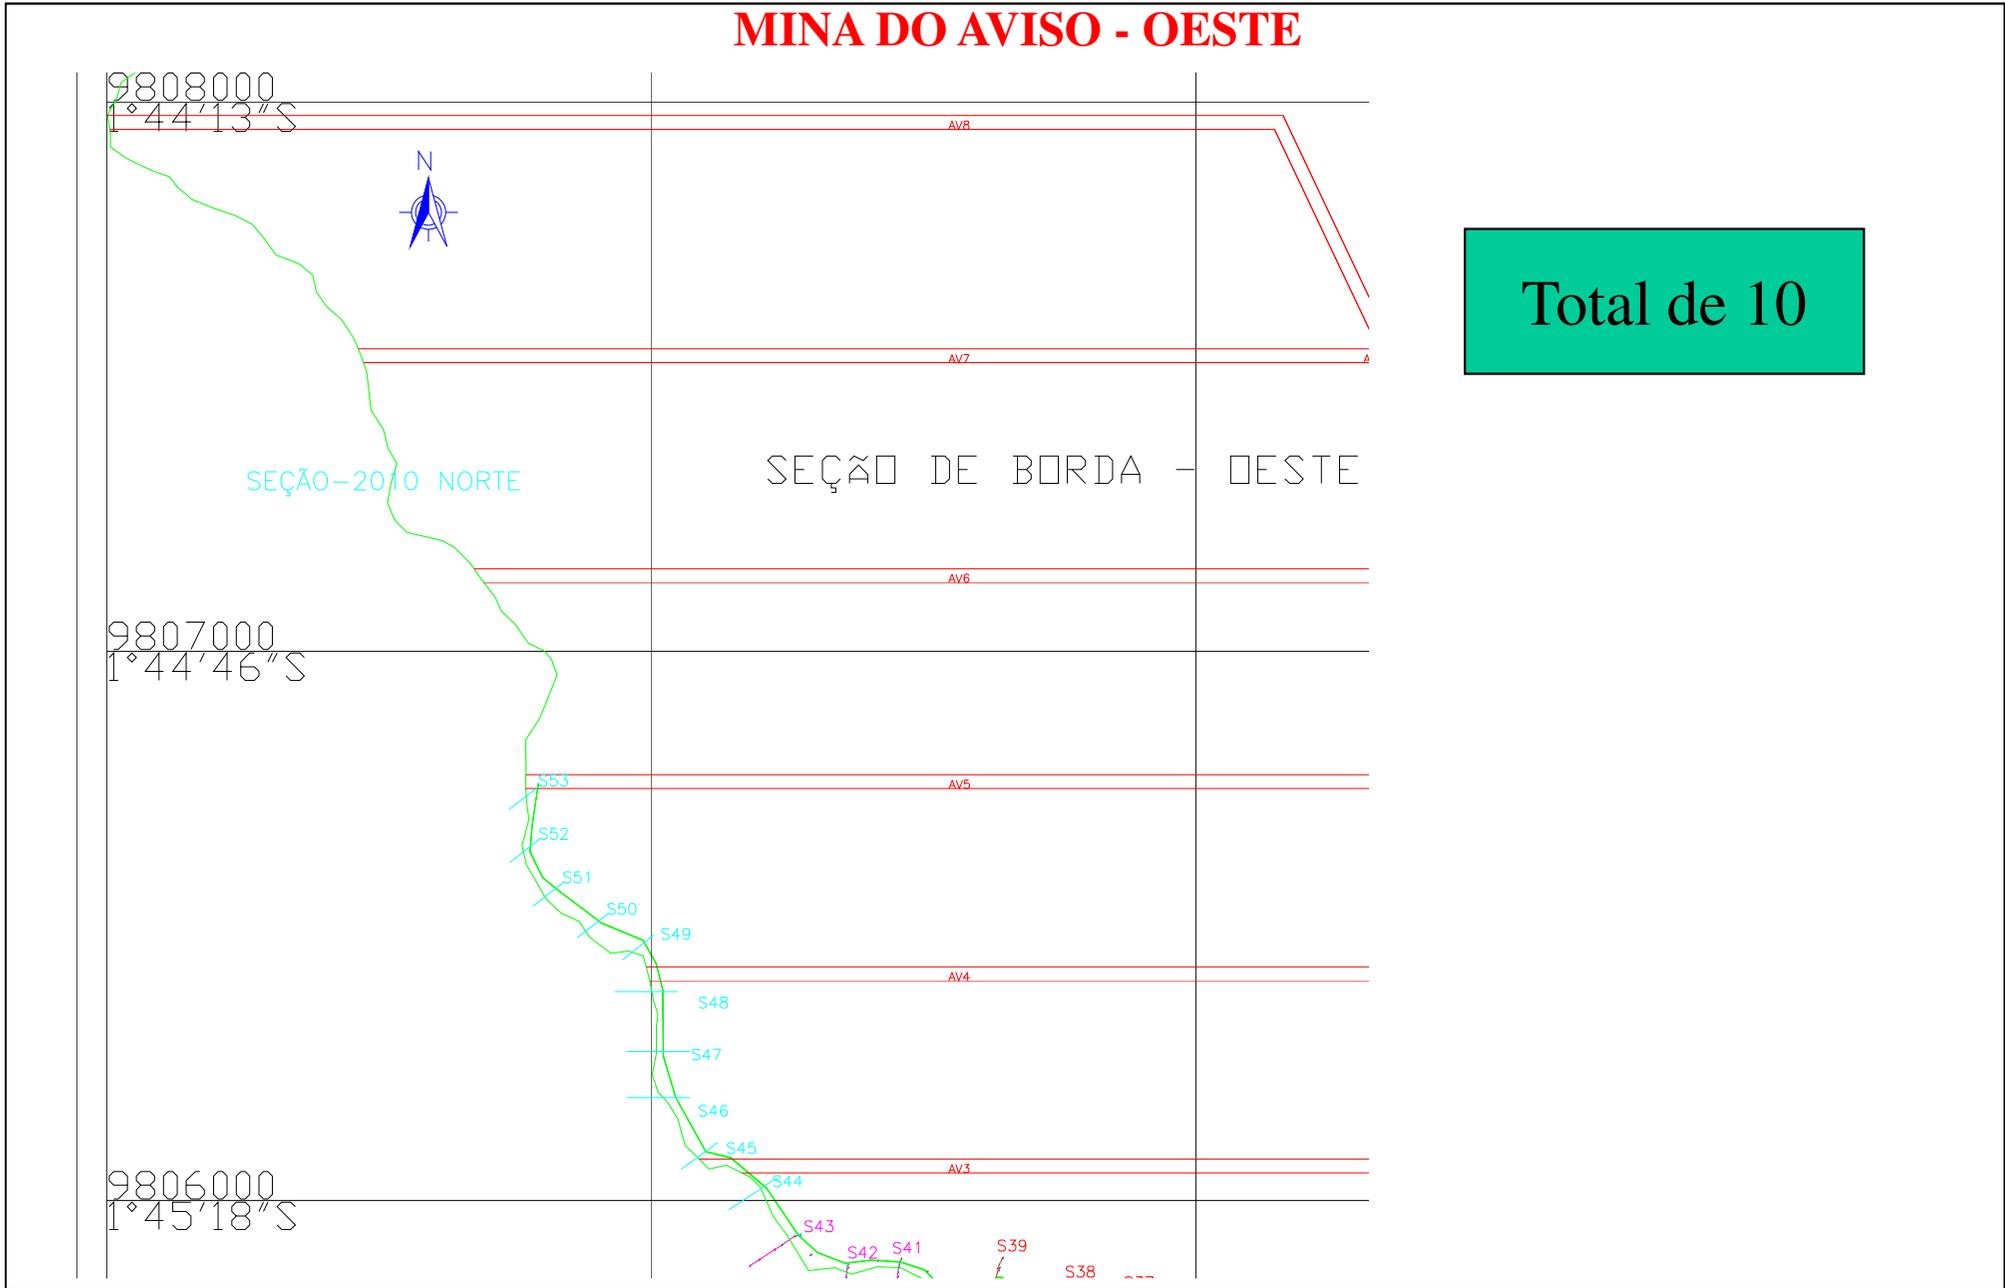


Total de 10



# PERFIL LONGITUDINAL SEÇÕES DE BORDAS 2010


## Seção 44 AVS

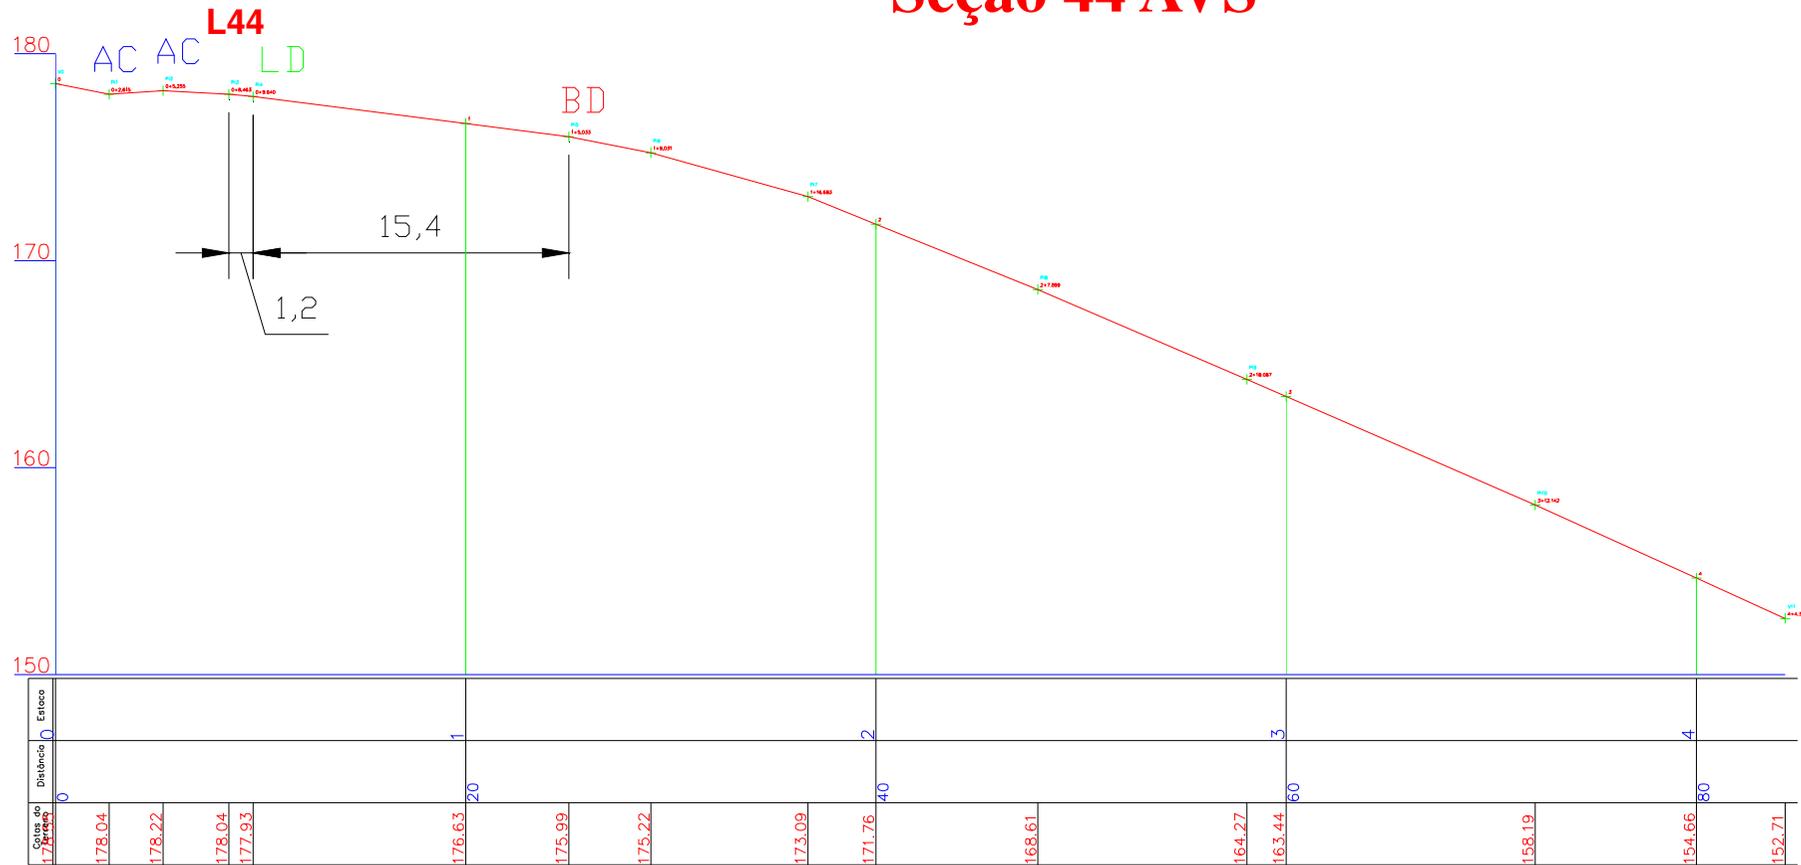

- AC - Acesso
- LD - Limite de Desmatamento
- BD - Borda
- AF - Afloramento
- BX - Bauxita ND - Nodular
- LT - Laterita

ESCALA 1:200 H 1:200 V


## Seção 45 AVS

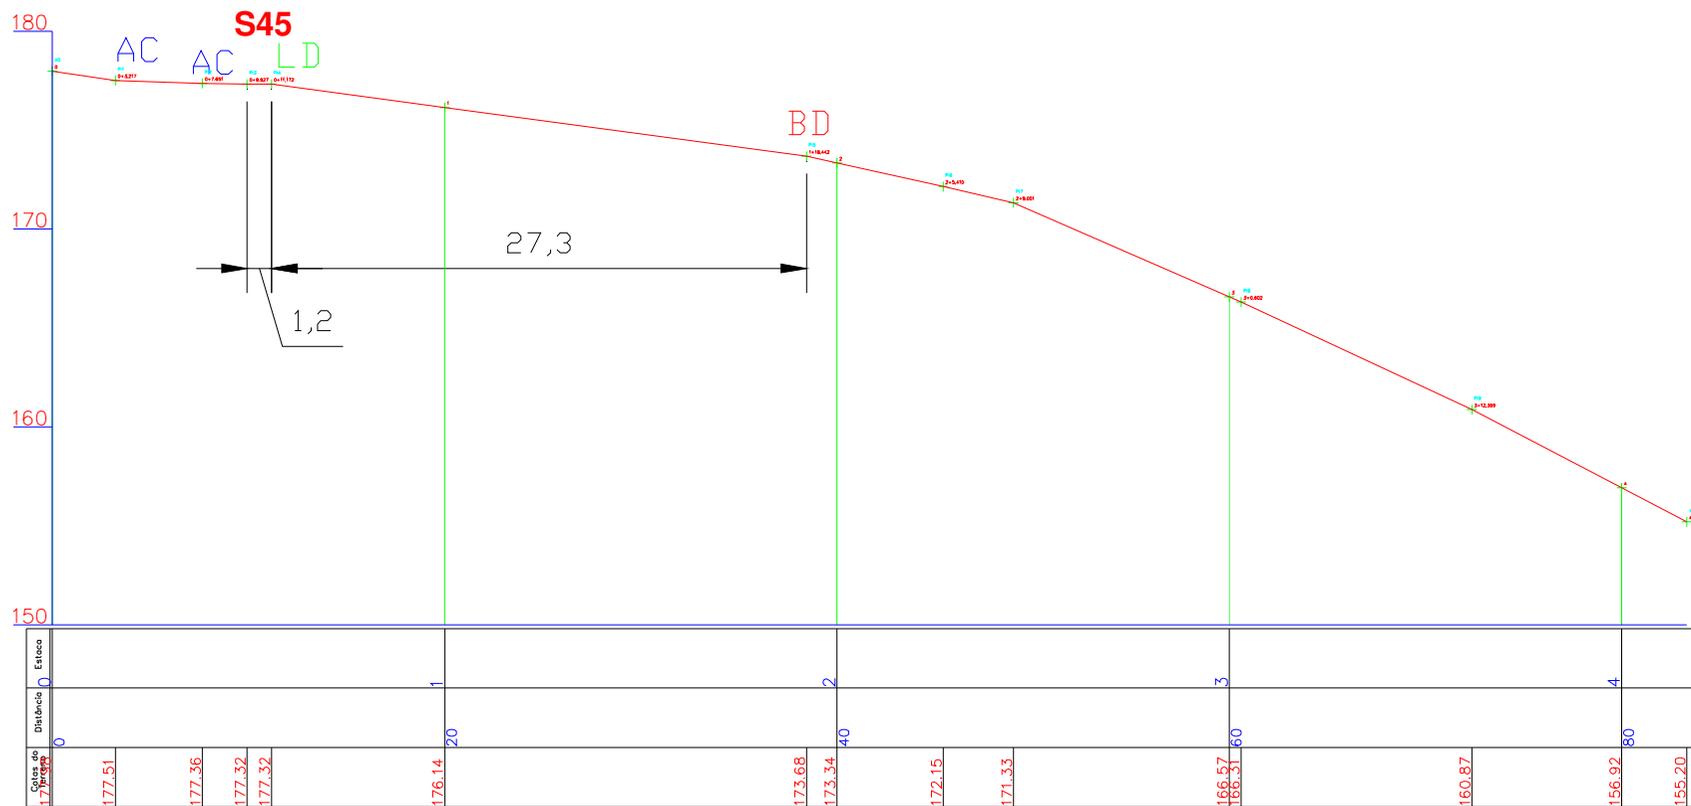

- AC - Acesso
- LD - Limite de Desmatamento
- BD - Borda
- AF - Afloramento
- BX - Bauxita ND - Nodular
- LT - Laterita

ESCALA 1:200 H 1:200 V

## Seção 46 AVS

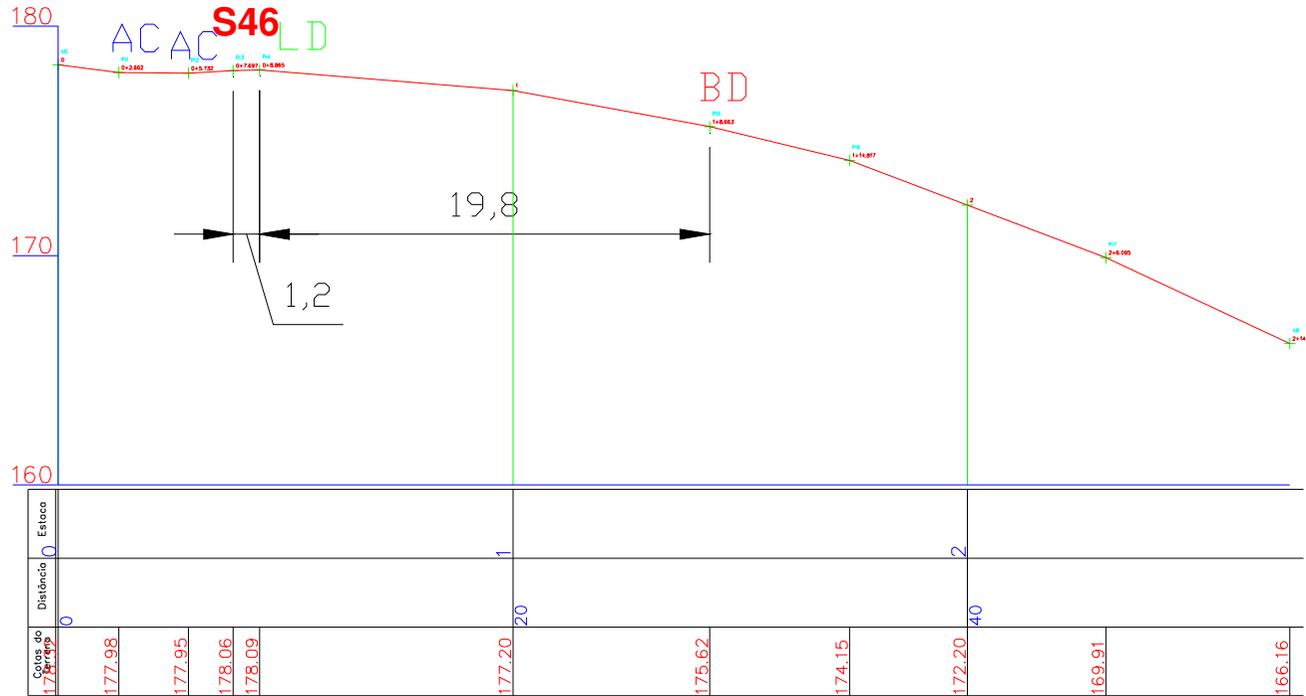


AC - Acesso  
 LD - Limite de Desmatamento  
 BD - Borda  
 AF - Afloramento  
 BX - Bauxita ND - Nodular  
 LT - Laterita

ESCALA 1:200 H 1:200 V



# PERFIL LONGITUDINAL SEÇÕES DE BORDAS 2010

## Seção 47 AVS

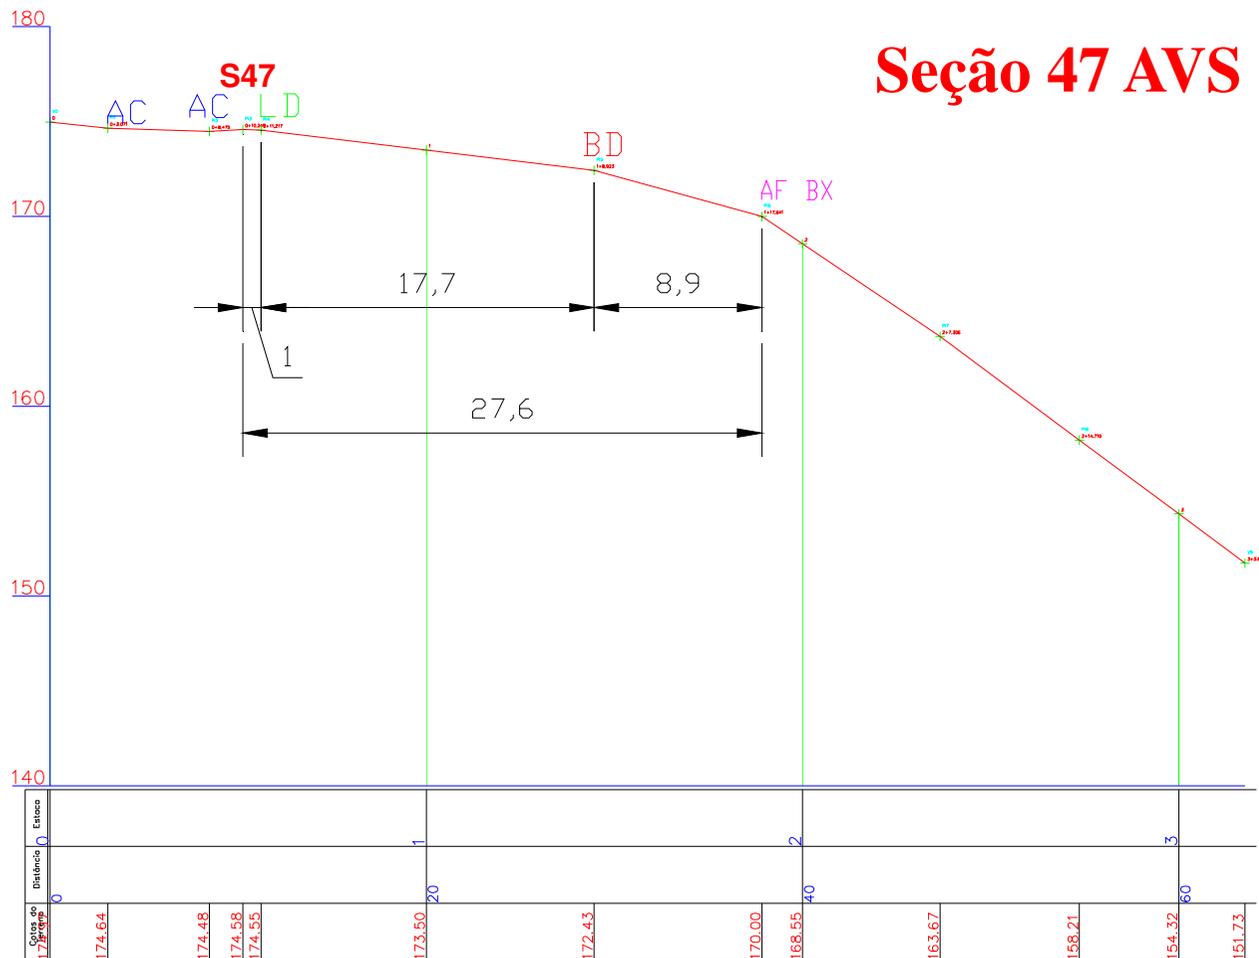


- AC - Acesso
- LD - Limite de Desmatamento
- BD - Borda
- AF - Afloramento
- BX - Bauxita ND - Nodular
- LT - Laterita

ESCALA 1:200 H 1:200 V



# PERFIL LONGITUDINAL SEÇÕES DE BORDAS 2010


## Seção 48 AVS

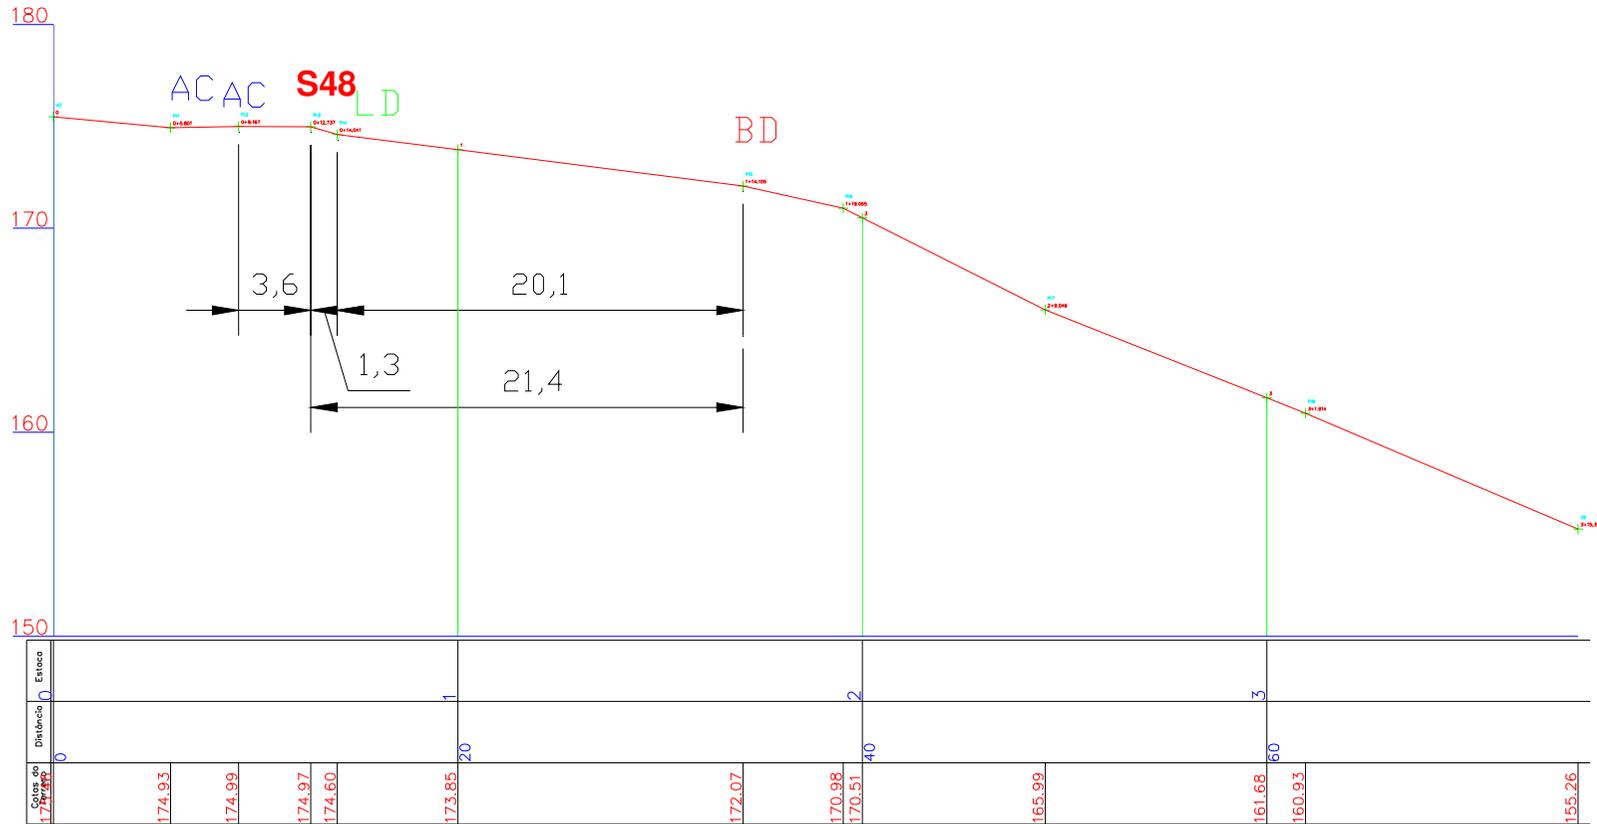

- AC - Acesso
- LD - Limite de Desmatamento
- BD - Borda
- AF - Afloramento
- BX - Bauxita ND - Nodular
- LT - Laterita

ESCALA 1:200 H 1:200 V

## Seção 49 AVS

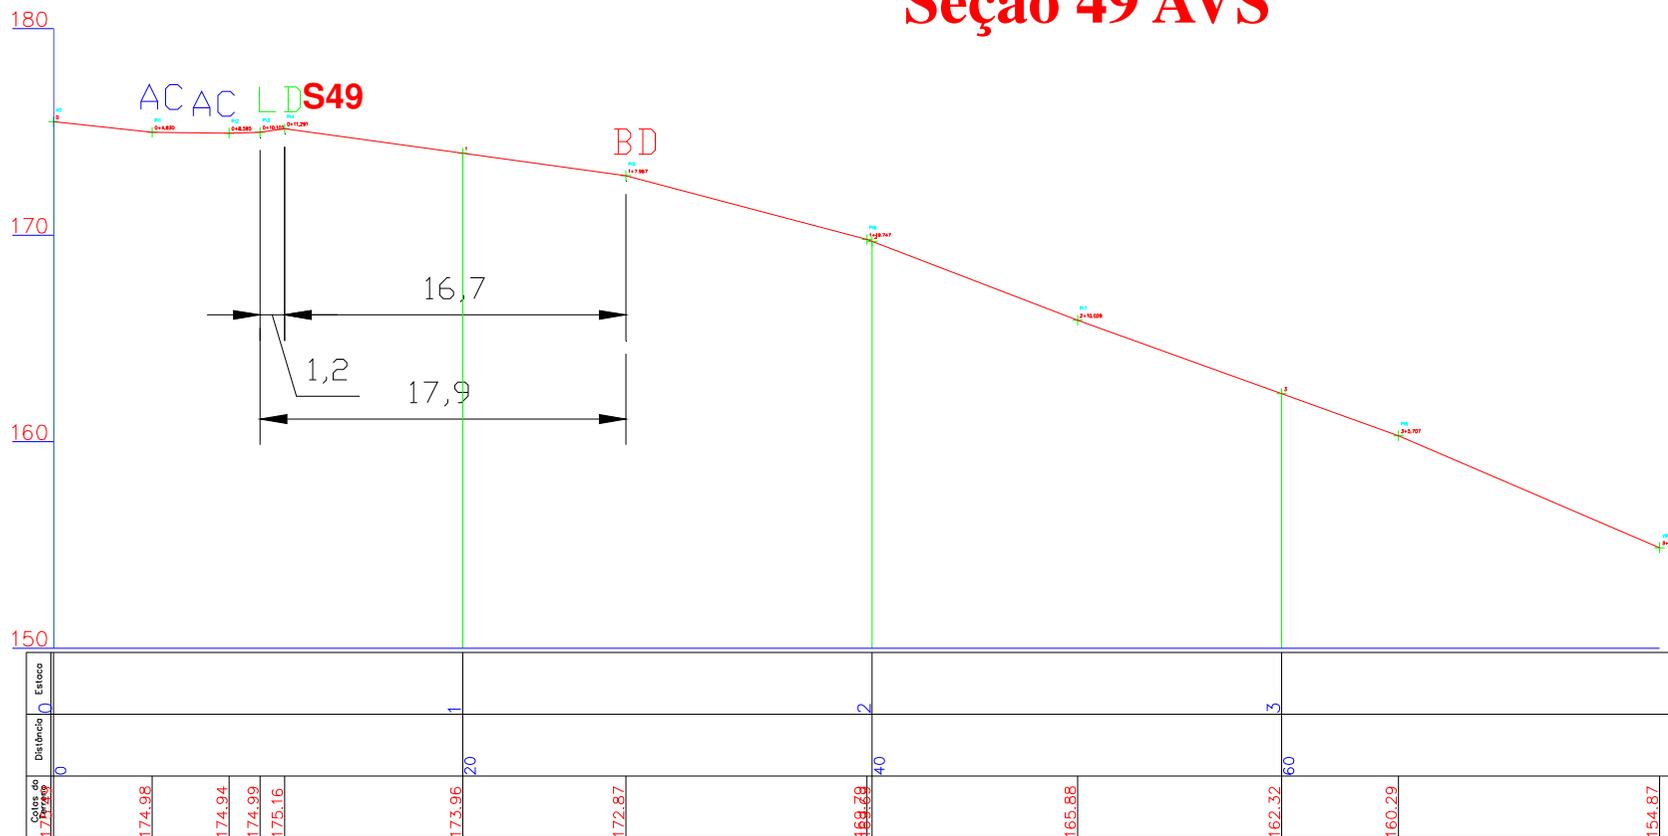


- AC - Acesso
- LD - Limite de Desmatamento
- BD - Borda
- AF - Afloramento
- BX - Bauxita ND - Nodular
- LT - Laterita

ESCALA 1:200 H 1:200 V



# PERFIL LONGITUDINAL SEÇÕES DE BORDAS 2010

## Seção 50 AVS

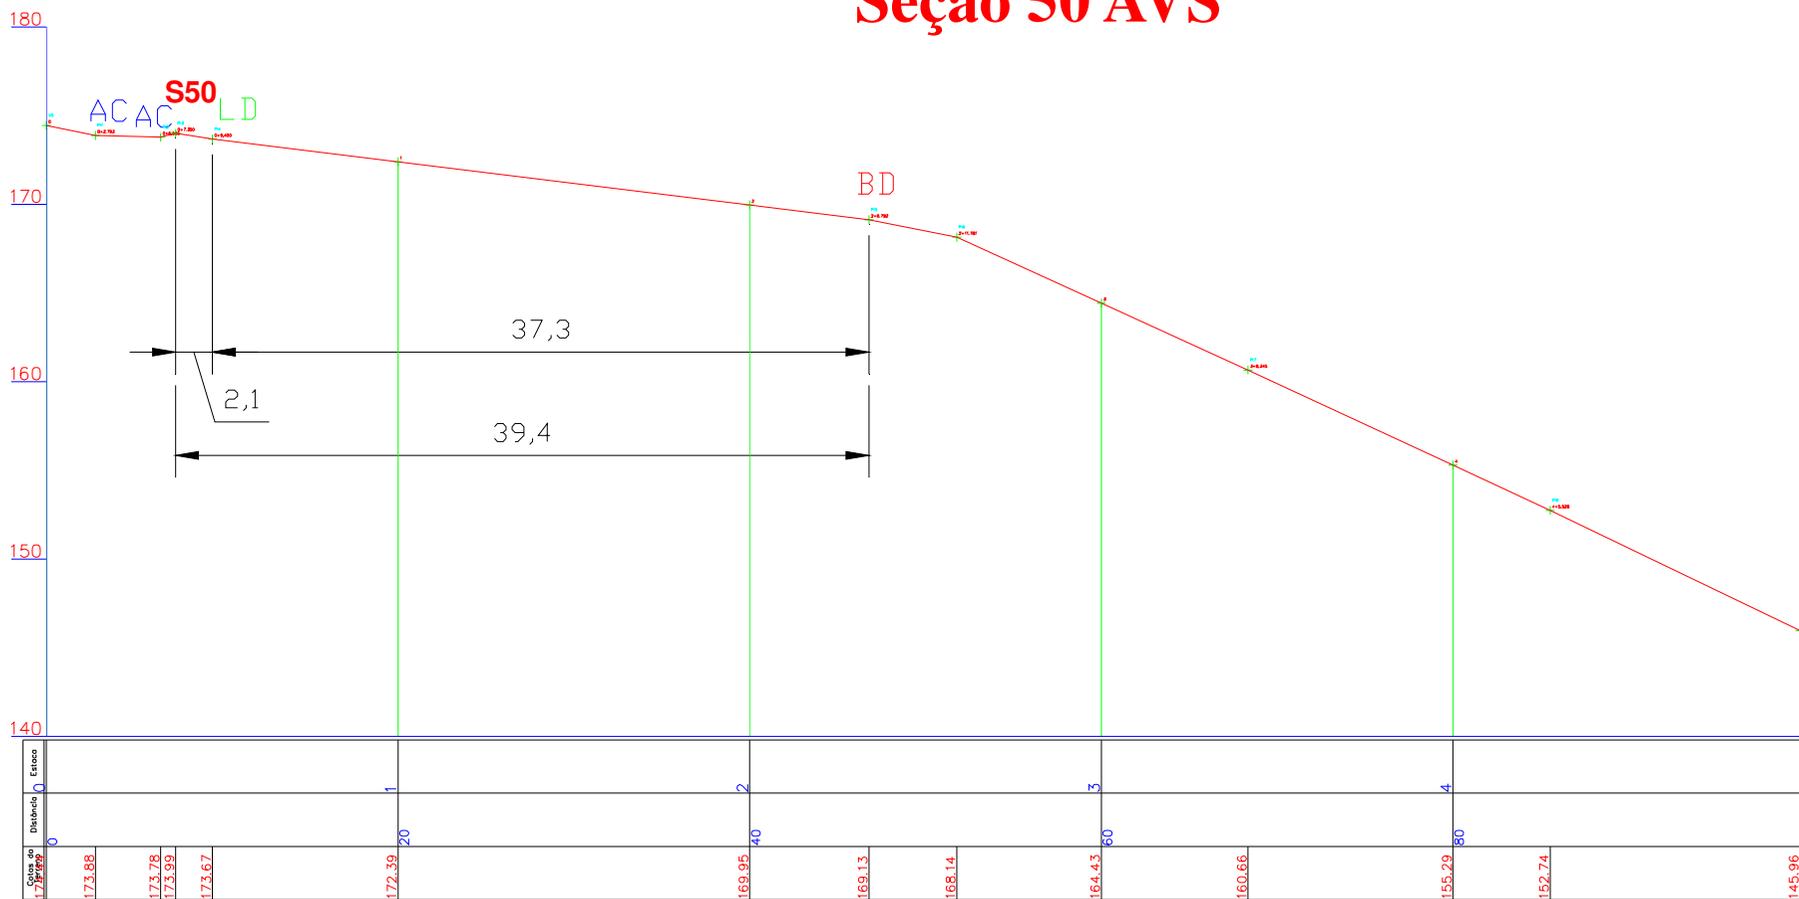

- AC - Acesso
- LD - Limite de Desmatamento
- BD - Borda
- AF - Afloramento
- BX - Bauxita ND - Nodular
- LT - Laterita


ESCALA 1:200 H 1:200 V





# PERFIL LONGITUDINAL SEÇÕES DE BORDAS 2010

## Seção 52 AVS

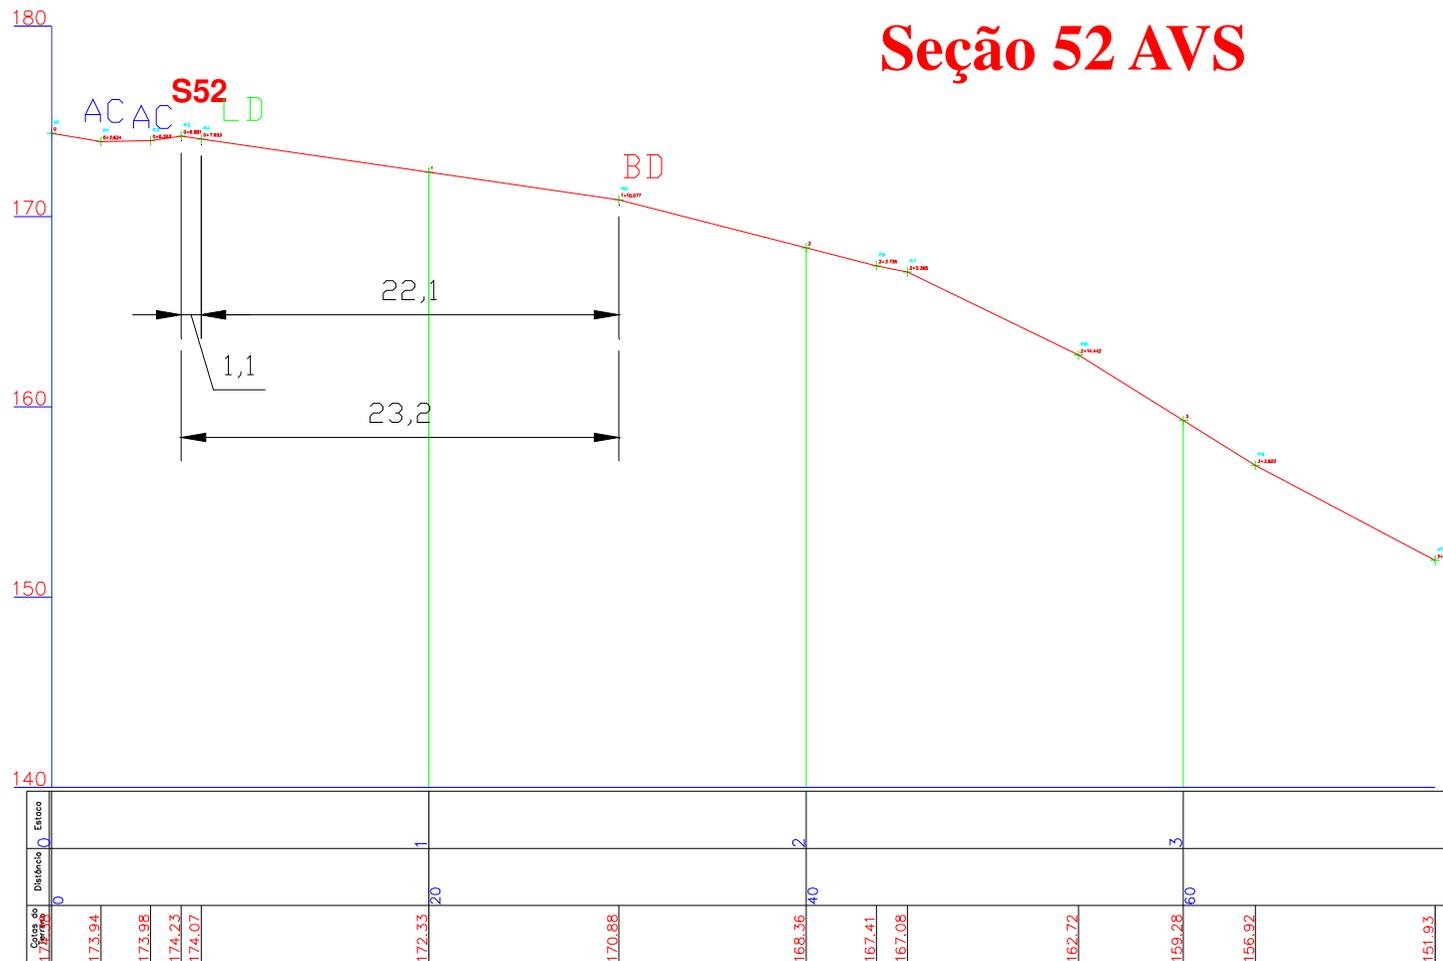


- AC - Acesso
- LD - Limite de Desmatamento
- BD - Borda
- AF - Afloramento
- BX - Bauxita ND - Nodular
- LT - Laterita

ESCALA 1:200 H 1:200 V



# PERFIL LONGITUDINAL SEÇÕES DE BORDAS 2010

## Seção 53 AVS

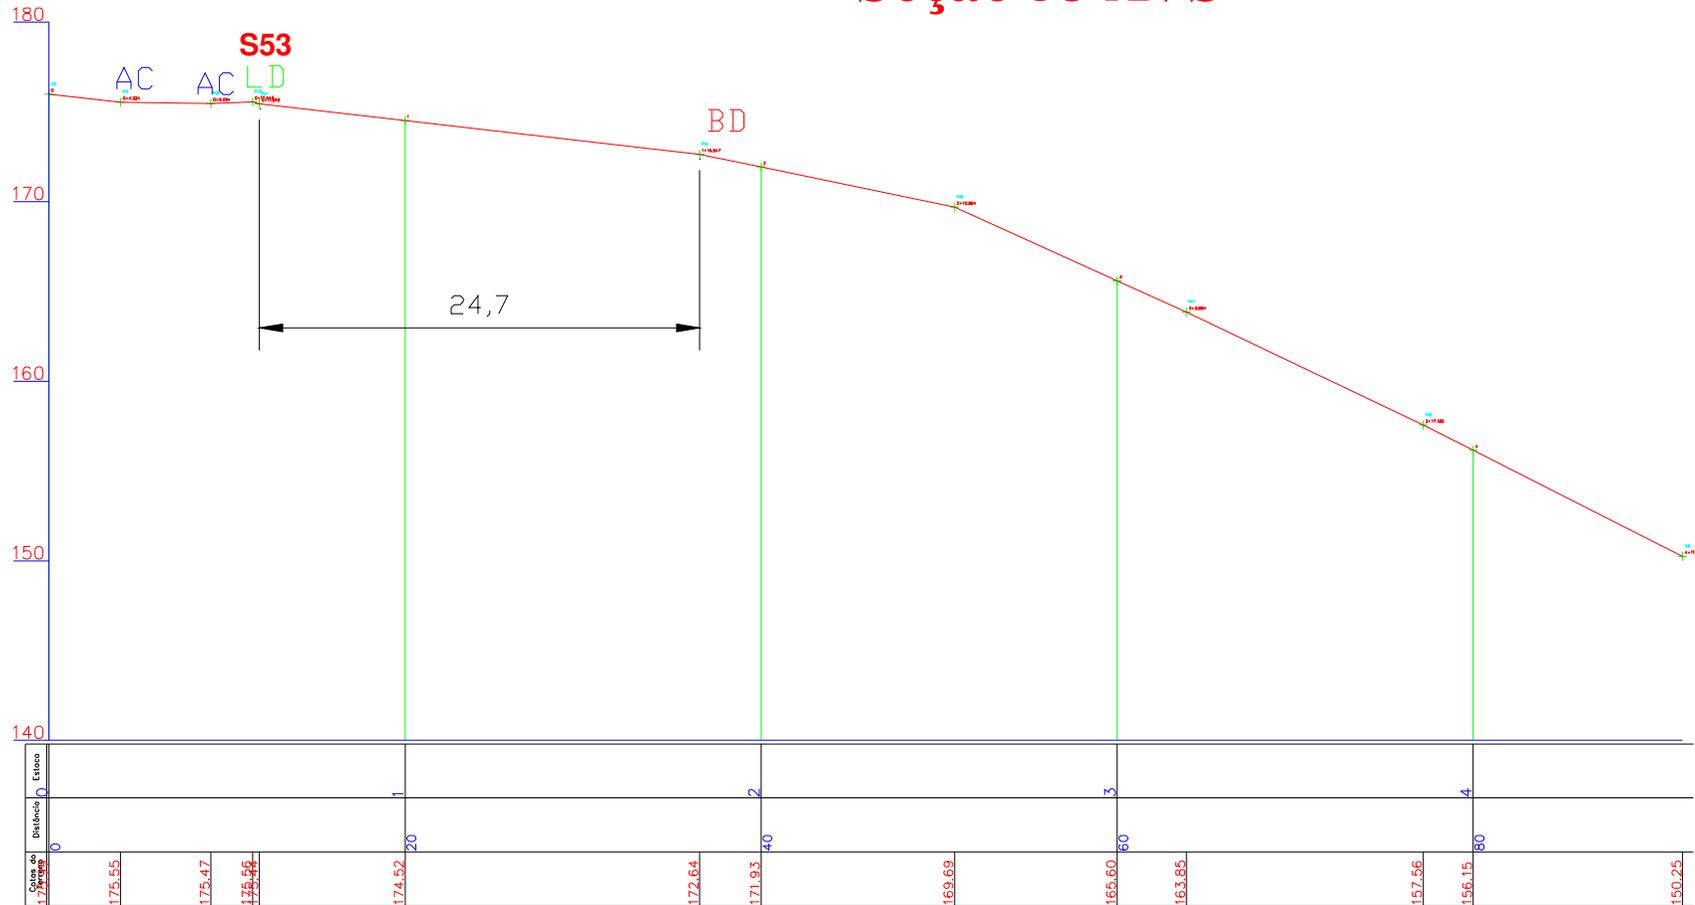

- AC - Acesso
- LD - Limite de Desmatamento
- BD - Borda
- AF - Afloramento
- BX - Bauxita ND - Nodular
- LT - Laterita

ESCALA 1:200 H 1:200 V