


ANEXO 6.II

D1-010-089-515-5012-00-B
MINA DO ALEMÃO - BAHIA
PLANO DIRETOR OPÇÃO POND

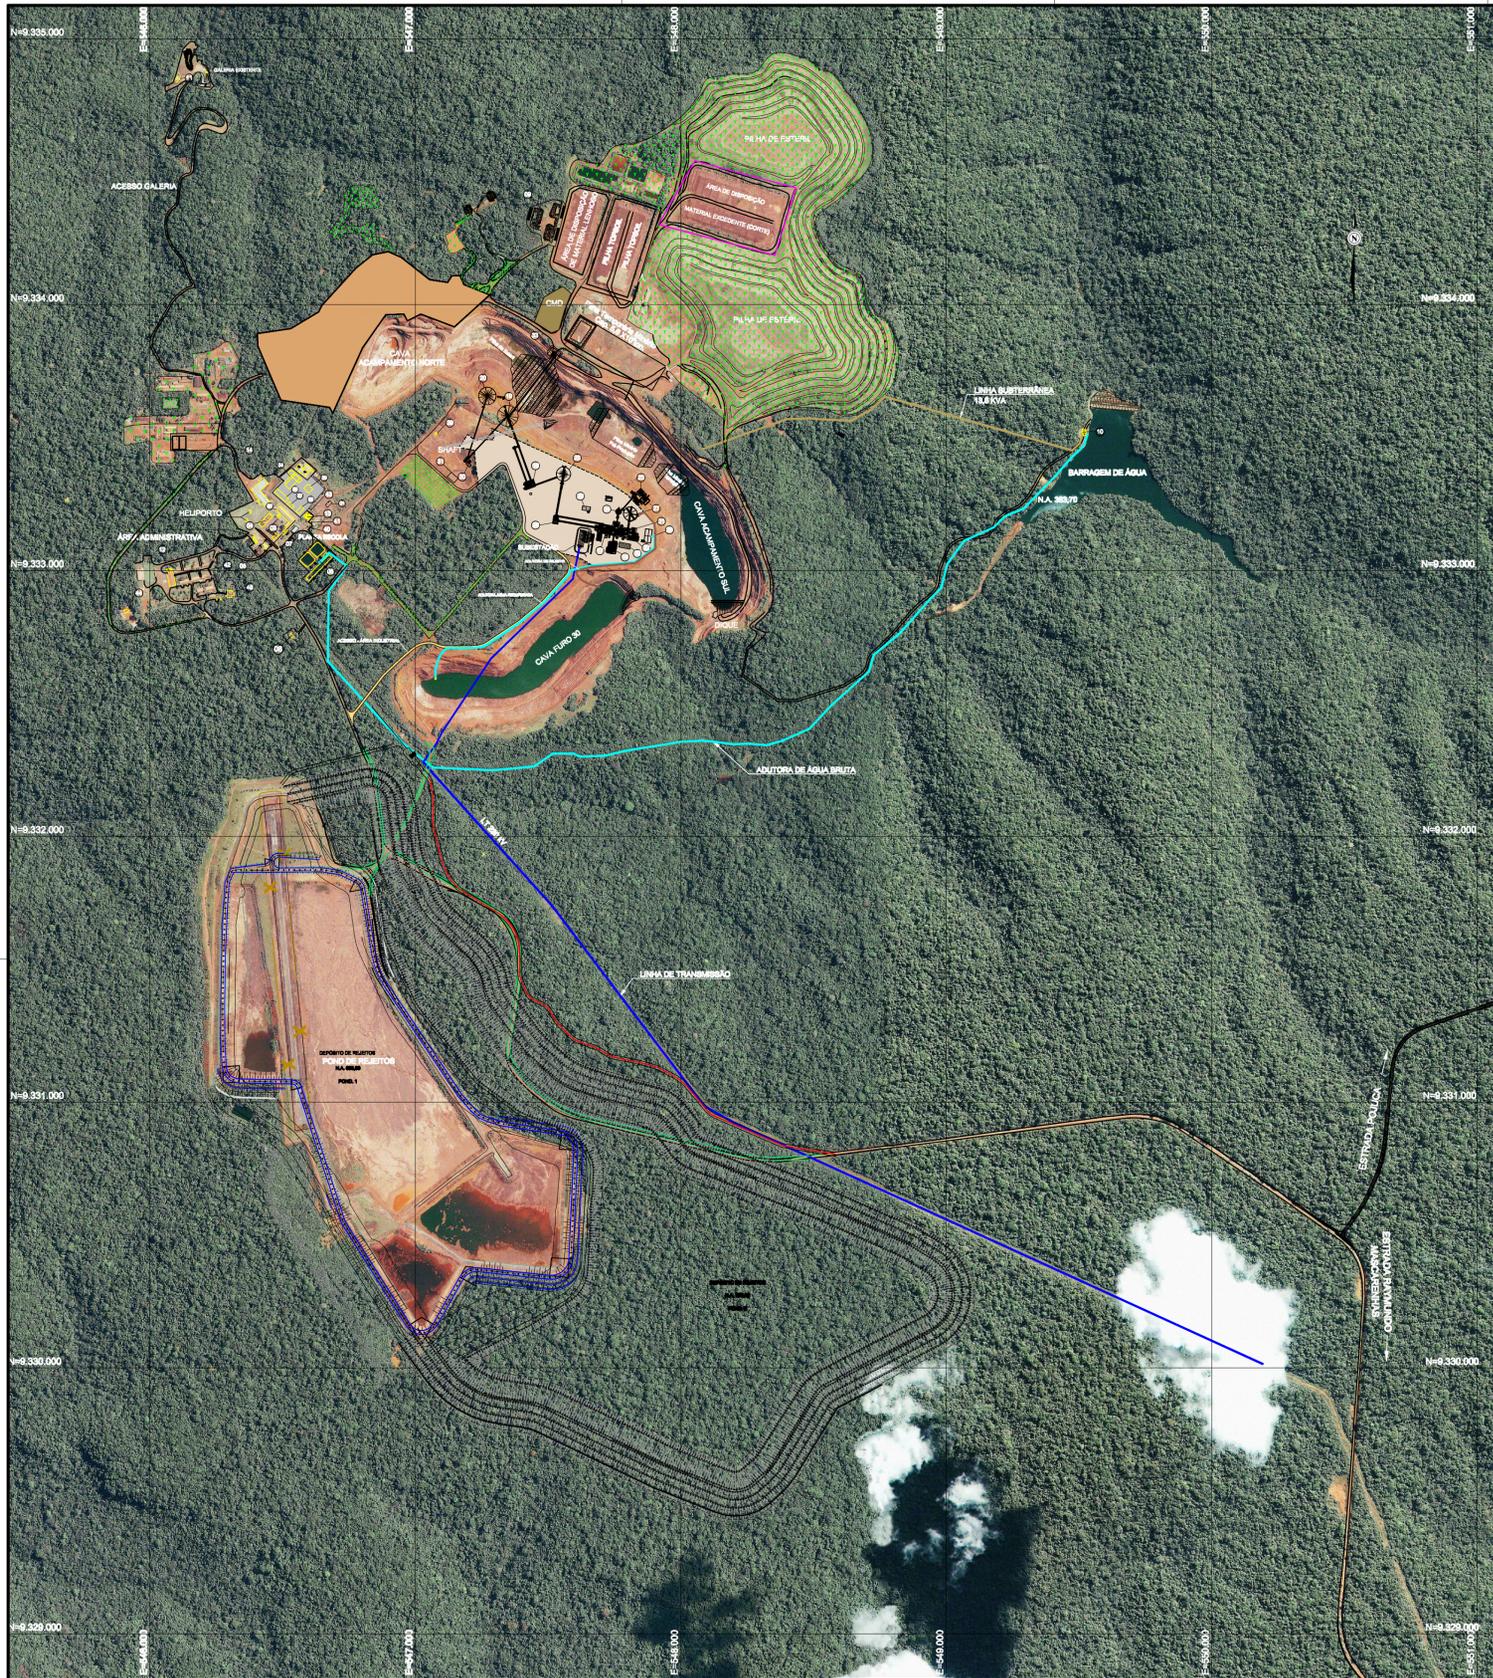


LEGENDA

- ACESSOS
- ADUTORA DE ÁGUA BRUTA
- LINHA DE TRANSMISSÃO
- LINHA DE DISTRIBUIÇÃO DE ENERGIA
- RECUPERAÇÃO AMBIENTAL
- ÁREA DISPONIBILIZADA PARA RECUPERAÇÃO
- ÁREA INDUSTRIAL

DESCRIÇÃO

01 - POSTO DE COMBUSTIVEL PARA CAMINHÕES
02 - ALMOXARIFADO
03 - BRIGADA DE INCENDIO
04 - ESCRITORIO CENTRAL / CENTRO DE TREINAMENTO
05 - SUBESTAÇÃO
06 - E.T.A. ÁGUA BRUTA
07 - POSTO DE COMBUSTIVEL VEICULOS LEVES
08 - VIVEIRO
09 - PAIOL DE EXPLOSIVOS
10 - CAPTAÇÃO
11 - S.A.O.
12 - REFEITORIO
13 - RESERVATORIO ÁGUA BRUTA
14 - GALPÃO DE TESTEMUNHO
15 - CENTRAL DE COMPRESSORES
16 - BRITAGEM SECUNDÁRIA
17 - MOAGEM
18 - PREPARAÇÃO/ESTOCAGEM DE REAGENTES
19 - PILHA DO ROM
20 - PILHA DE ESTERIL
21 - FLOTAÇÃO
22 - REMOAGEM
23 - FILTRAGEM/ESTOCAGEM DE CONCENTRADO
24 - ESPESADOR DE CONCENTRADO
25 - PILHA INTERMEDIÁRIA
26 - PENEIRAMENTO PRIMARIO BRITAGEM TERCIARIA (HPGR)
27 - ESPESADOR DE REJEITO
28 - RESERVATORIO DE ÁGUA RECUPERADA
29 - RESERVATORIO ÁGUA INCENDIO
30 - RESERVATORIO DE ÁGUA BRUTA DO SHAFT
31 - CASA DO GUINCHO DO SHAFT
32 - LABORATORIO
33 - BRITAGEM PRIMARIA DE SUPERFICIE
34 - OFICINA CENTRAL DE MANUTENÇÃO/VESTIÁRIO
35 - POSTO DE LAVAGEM DE CAMINHÕES
36 - BORRACHARIA
37 - DEPÓSITO DE PNEUS
38 - OFICINA DE VEICULOS LEVES
39 - TANGAGEM DE ÓLEO DIESEL
40 - RESERVATORIO ÁGUA POTÁVEL
41 - ETA - POTÁVEL
42 - ALOJAMENTO
43 - BALA ELÉTRICA
44 - LAVANDERIA
45 - ÁREA DE LAZER

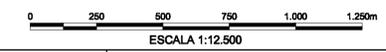

NOTAS DOCUMENTOS DE REFERÊNCIA

1. DIMENSÕES E ELEVAÇÕES EM METRO, EXCETO ONDE INDICADO.

1. DESENHO DE REFERÊNCIA : 600J - 00 - 00166

DESCRIÇÃO DE PLANTAS

COR	ESPESURA
VERDE	0,2
AMARELO	0,1
VERMELHO	0,1
ROSA	0,1
AZUL	0,1
PRETO	0,1
BRANCO	0,1

REV.	T.E.	EMISSÃO INICIAL	DESCRÇÃO	PROJ.	DES.	VER.	APR.	SE.	DATA

REVISÕES

T.E.	(A) PRELIMINAR	(C) PARA CONHECIMENTO	(E) PARA CONSTRUÇÃO	(G) CONFORME CONSTRUÍDO
TIPO DE EMISSÃO	(B) PARA APROVAÇÃO	(D) PARA COTAÇÃO	(F) CONFORME COMPRADO	(H) CANCELADO

VALE

Golder Associates

Site/Projeto: PROJETO MINA DO ALEMÃO - CARAJÁS/PA

Nº do Projeto Golder: 089-515-5012

ESTUDO DE IMPACTO AMBIENTAL - EIA - MINA DO ALEMÃO

MINA DO ALEMÃO - BAHIA

PLANO DIRETOR OPÇÃO POND

ESCALA	Nº GOLDER	Nº VALE	REVISÃO
INDICADA	01-010_089-515-5012_00-B	00001B-G-00710	0