


## ANEXO 6.IV

### PROJETO CENTRAL DE MATERIAIS DESCARTÁVEIS

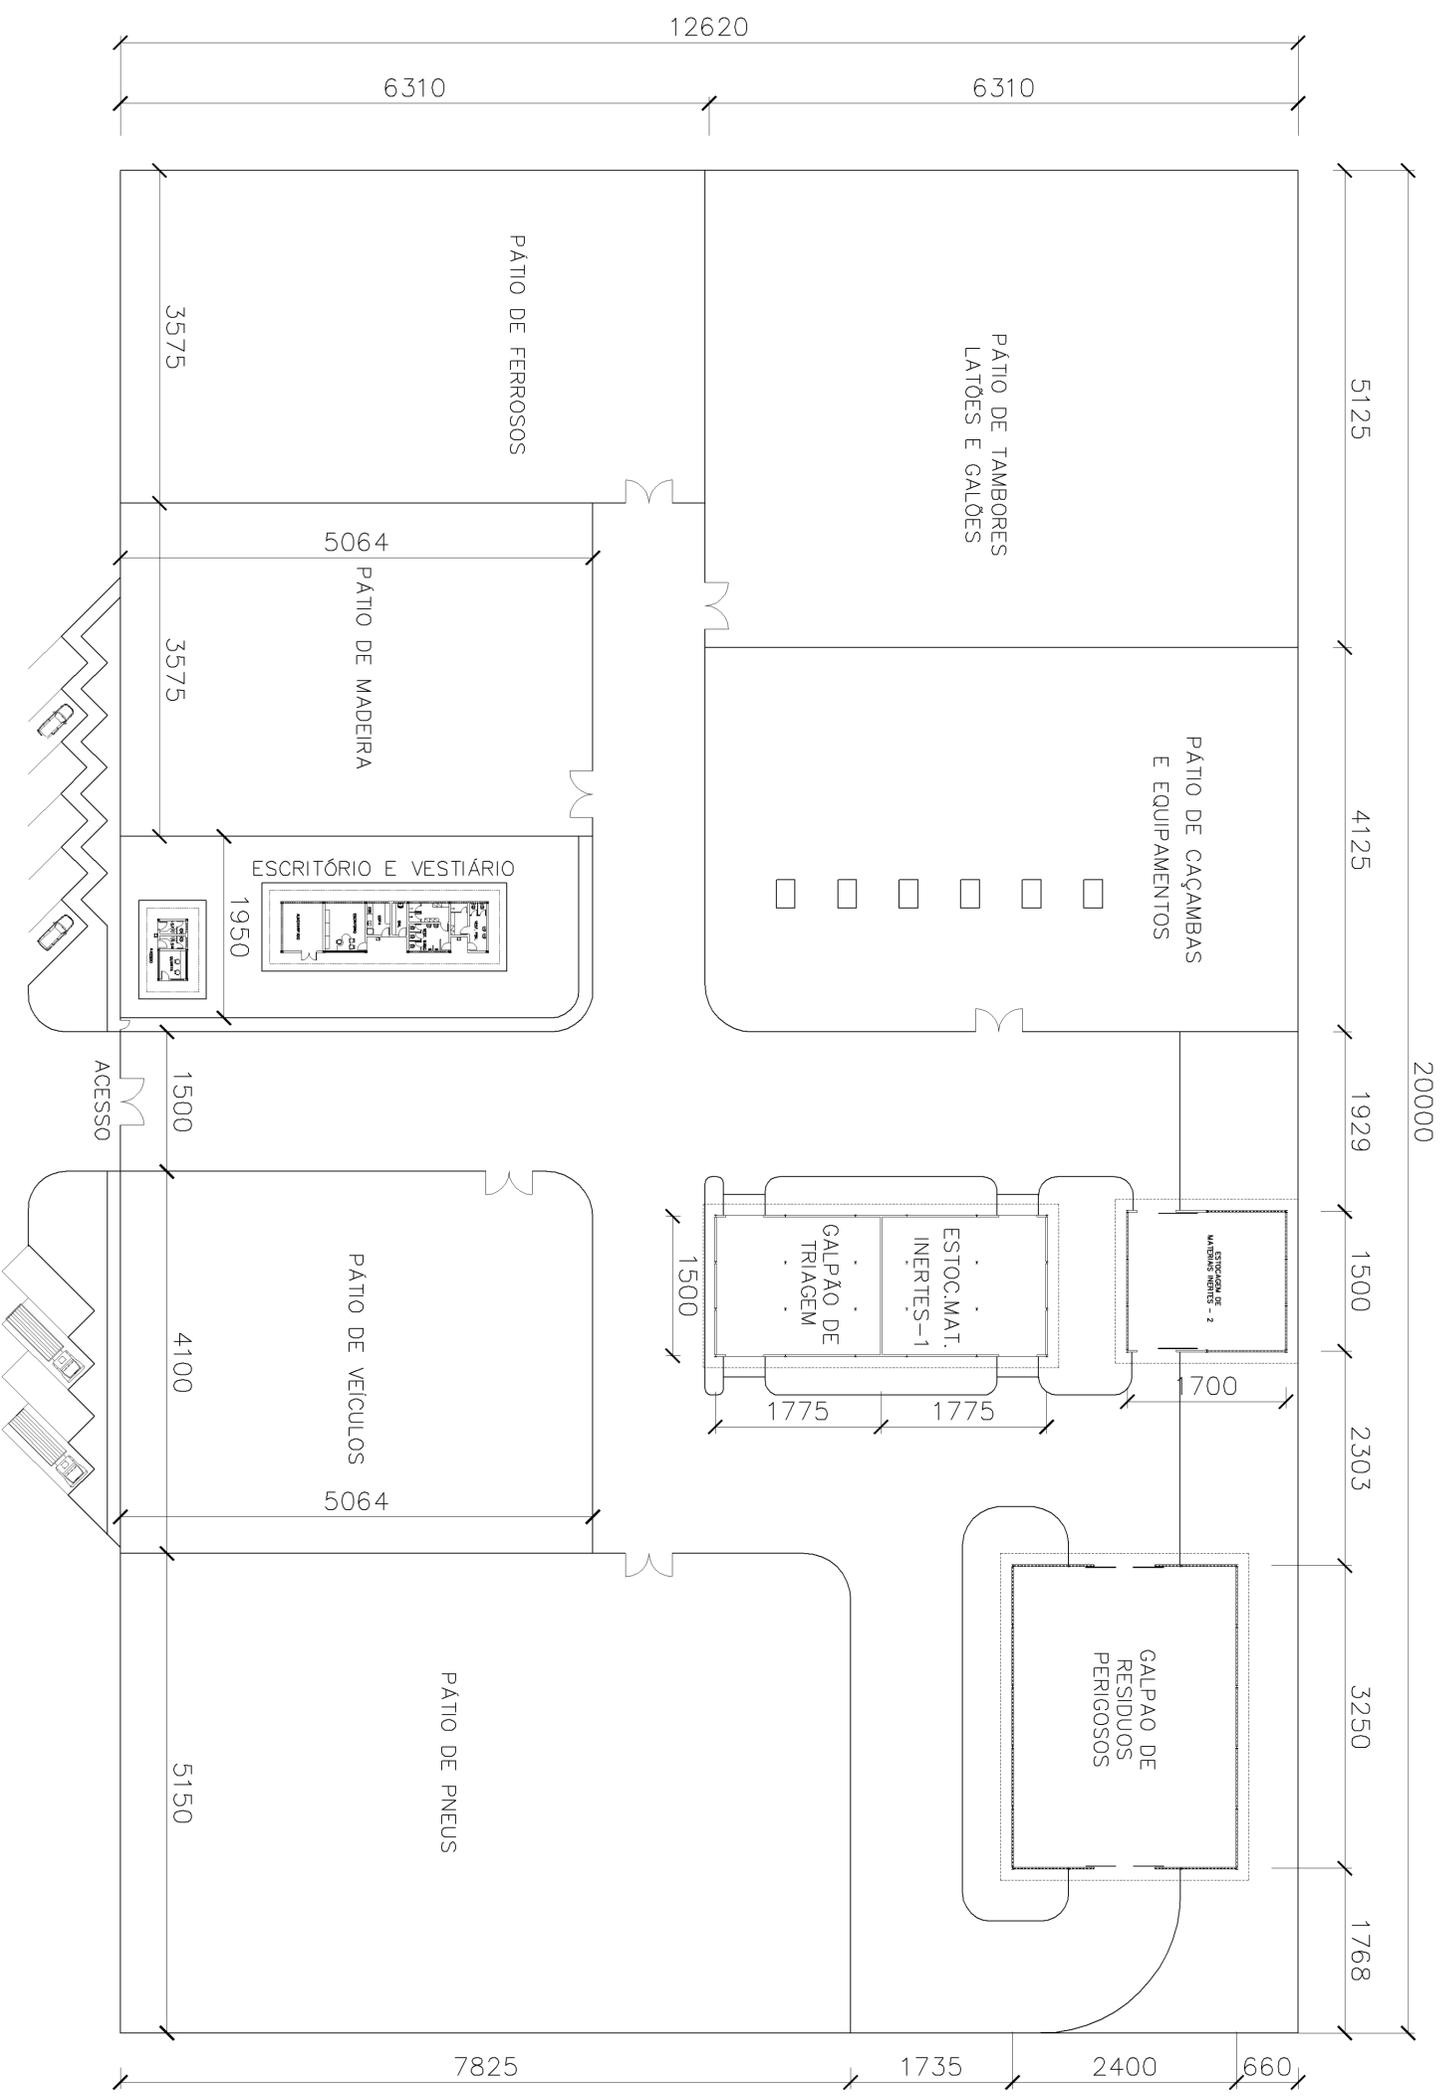

PLANTA CENTRAL PROVISÓRIA DE RESÍDUOS

NOTAS



Central Provisória de Resíduos

INSTRUÇÕES P/ PLANTAGEM

COR	ESPESURA
COR N. 8	0,05
WHITE	0,1
YELLOW	0,1
GREEN	0,2
CYAN	0,3
BLUE	0,4
RED	0,6
MAGENTA	0,8

DOCUMENTOS DE REFERENCIA

REV.	TE.	DESCRIÇÃO	PROJ.	DES.	VER.	APR.	DATA
0							

REVISÕES

T.E.-TIPO DE EMISSÃO	(A) PRELIMINAR	(B) P/ APROVAÇÃO	(C) P/ CONHECIMENTO	(D) P/ COTAÇÃO	(E) P/ CONSTRUÇÃO	(F) CONF. COMPARADO	(G) CONF. CONSTRUÍDO	(H) CANCELADO

ESCALA	SE	N° CONTRATADA	N° VALE	FOLHA	REV.
					0