


Canaã dos Carajás / Projeto Ferro Carajás S11D
Estudo de Impacto Ambiental
Figura 6.3.2.83

Macrozoneamento Urbano do Município de Parauapebas

Adaptado do Plano Diretor de Parauapebas


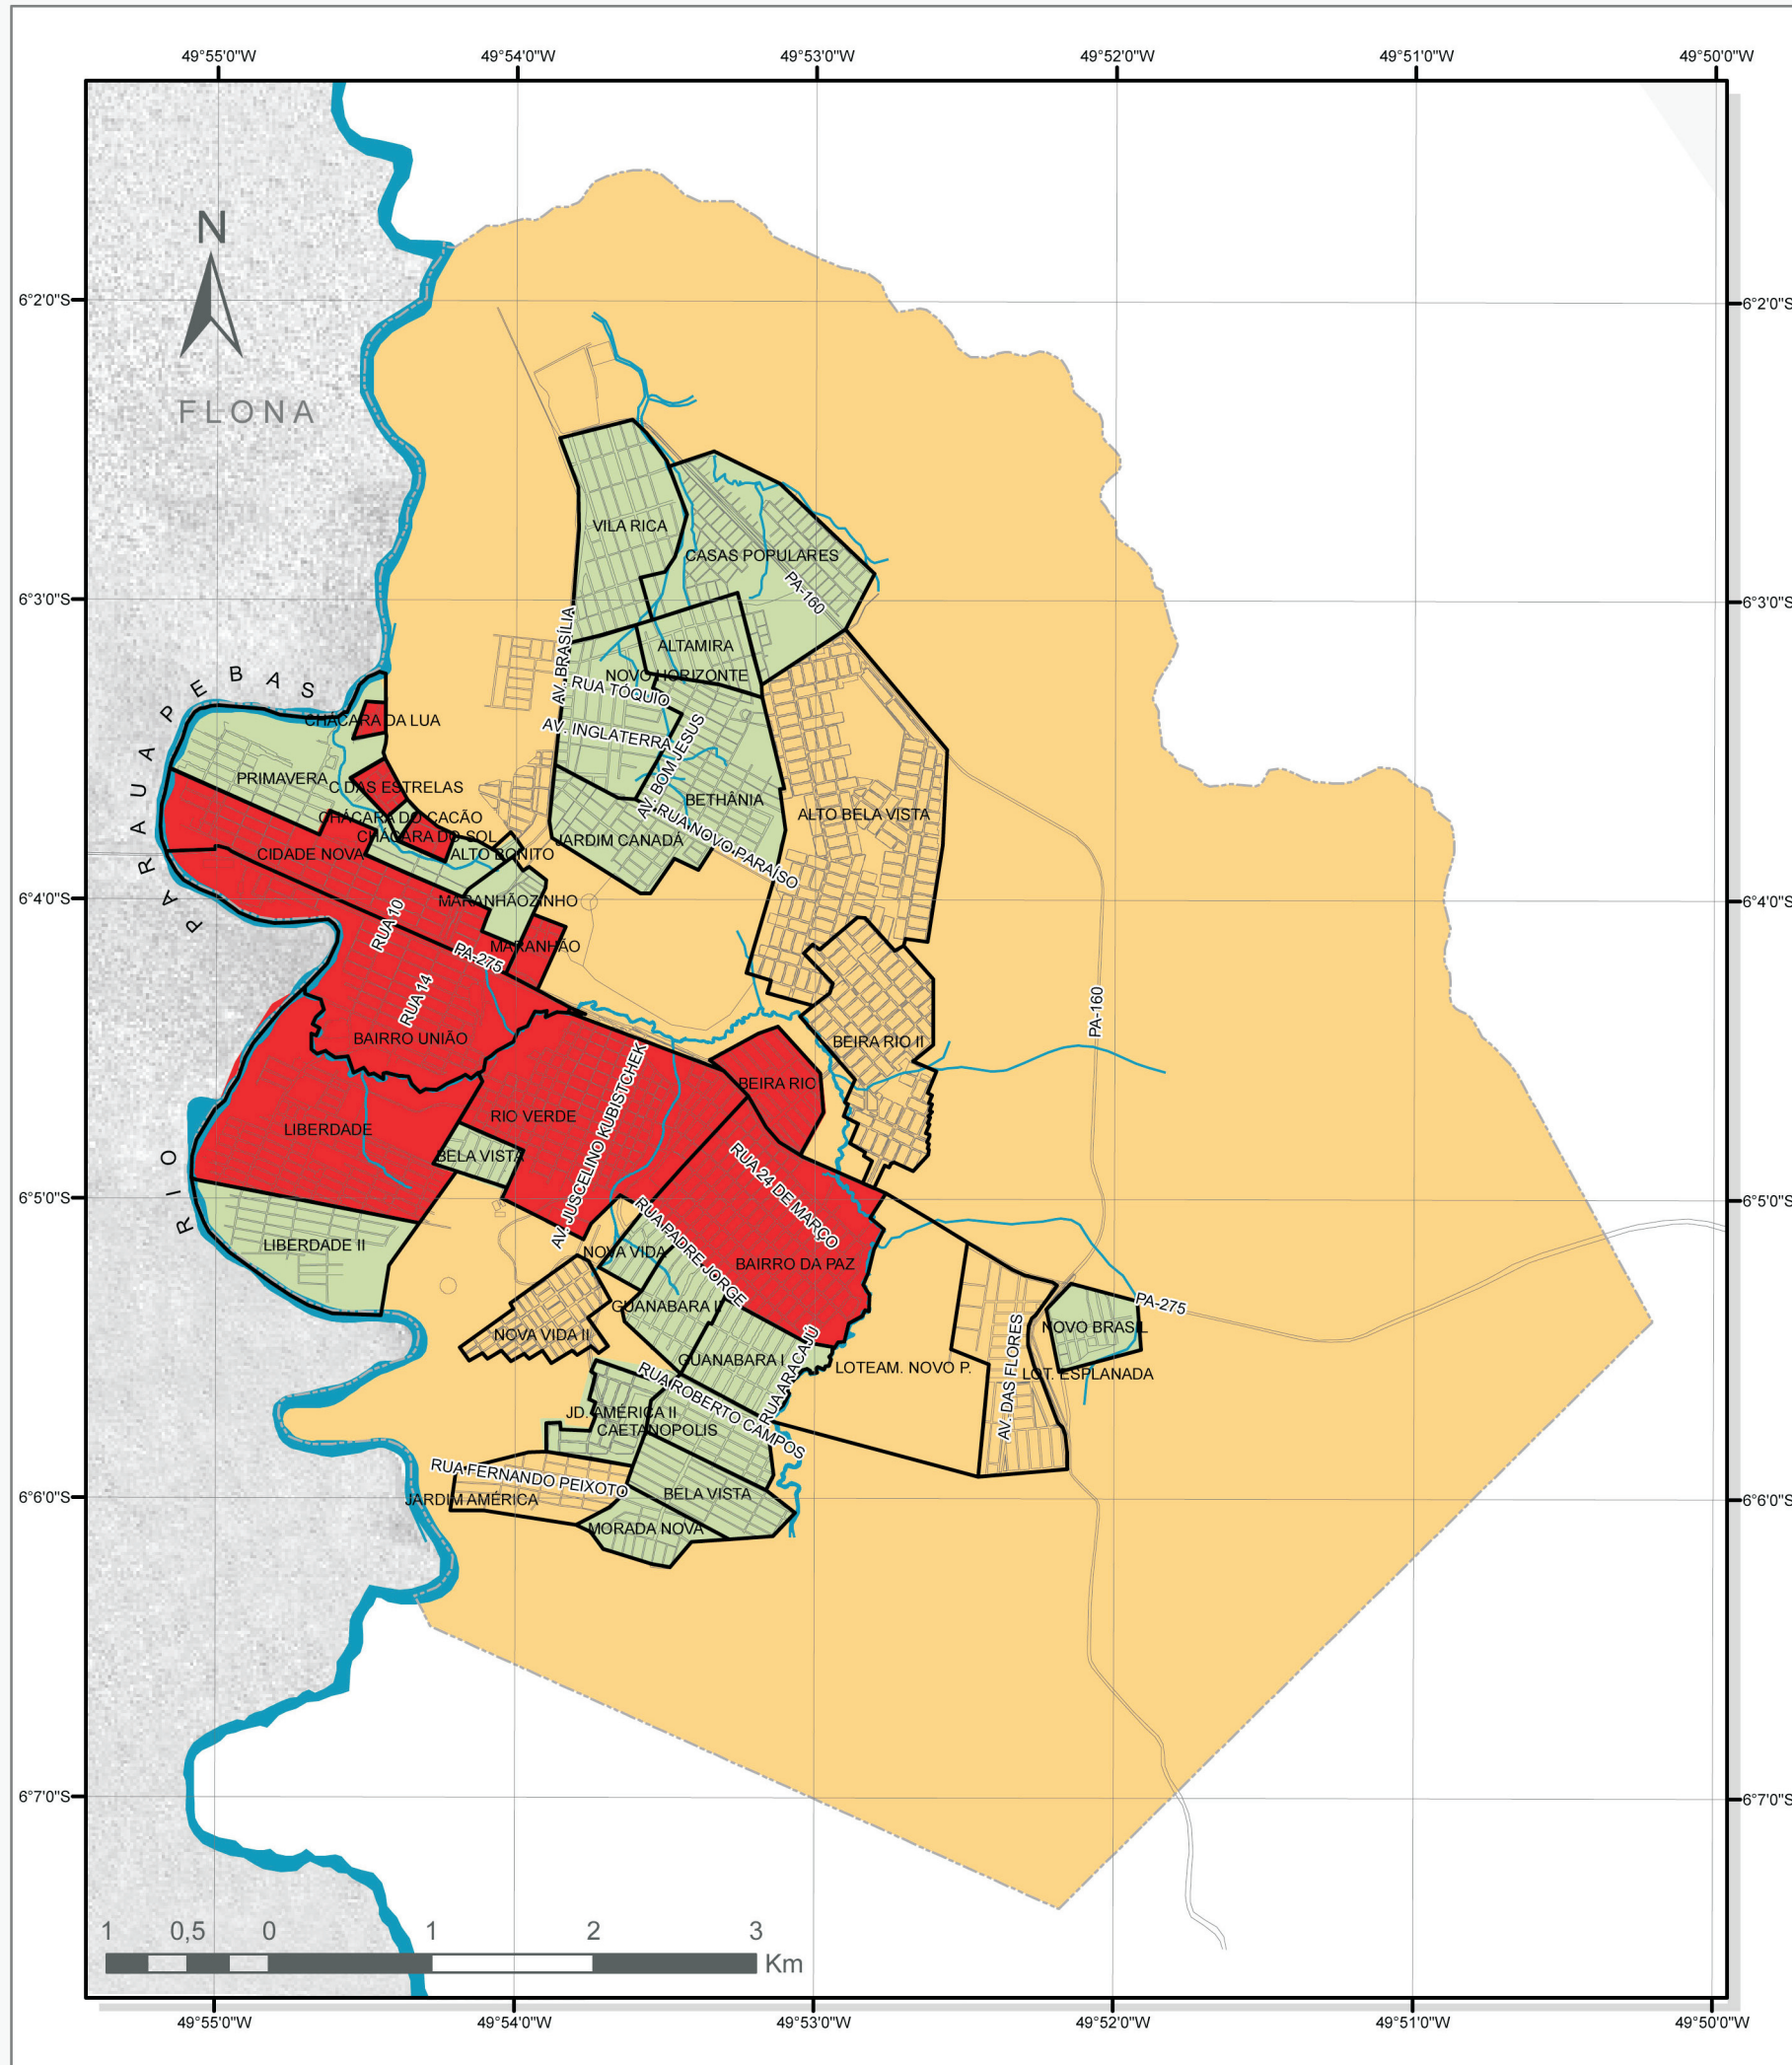


MAPA DE LOCALIZAÇÃO



Capital - Belém

Parauapebas

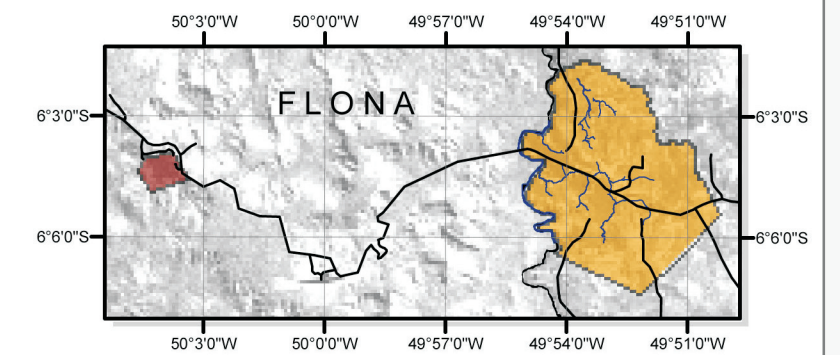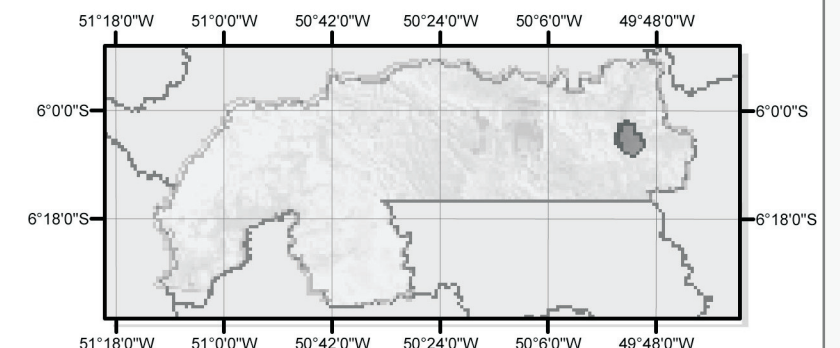

Limite Urbano

Vila CVRD

LEGENDA

Perímetro Urbano

Bairros

Hidrografia

Logradouros

Macrozonas Urbanas

Zona Central

Zona Intermediária

Zona de Expansão

FONTE: SIPAM - Sistema de Proteção da Amazônia, 2005
 PMP - Prefeitura Municipal de Parauapebas, 2006
 UFPA/NAEA, 2006