





**Canaã dos Carajás / Projeto Ferro Carajás S11D**  
**Estudo de Impacto Ambiental**  
**Figura 6.3.2.84**

**Zonas Especiais Urbanas do Município de Parauapebas**

Adaptado do Plano Diretor de Parauapebas

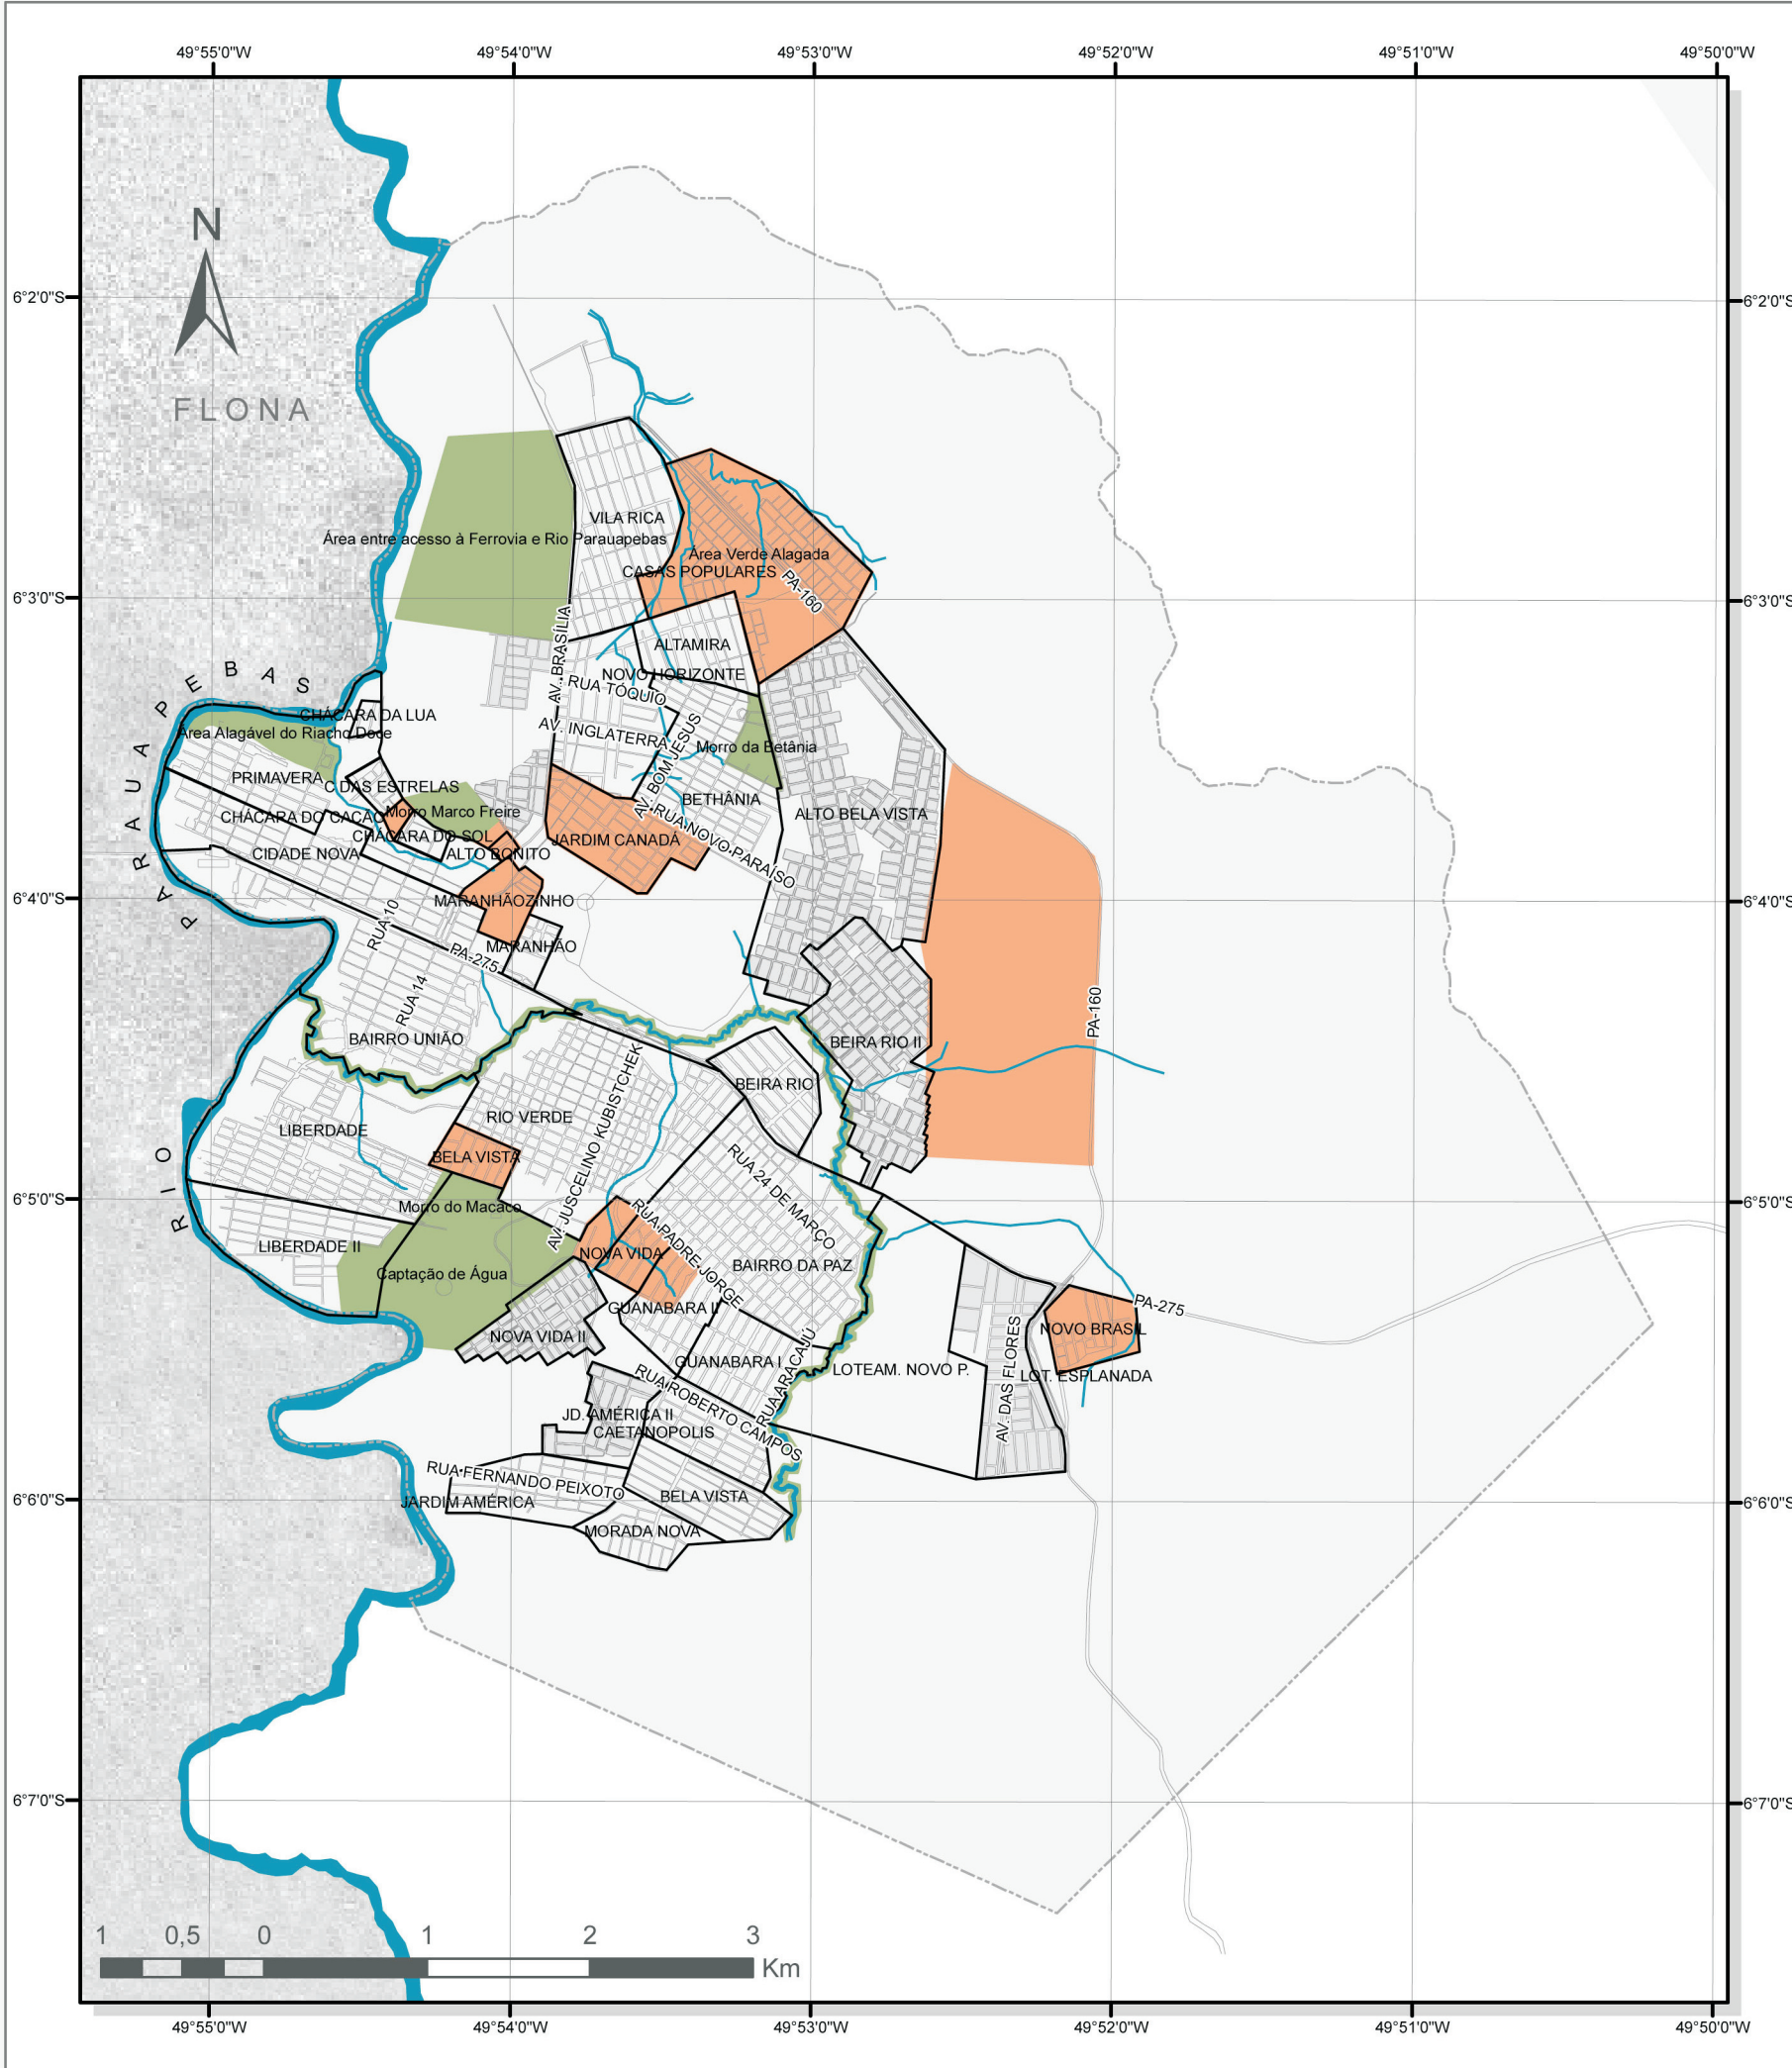

**MAPA DE LOCALIZAÇÃO**

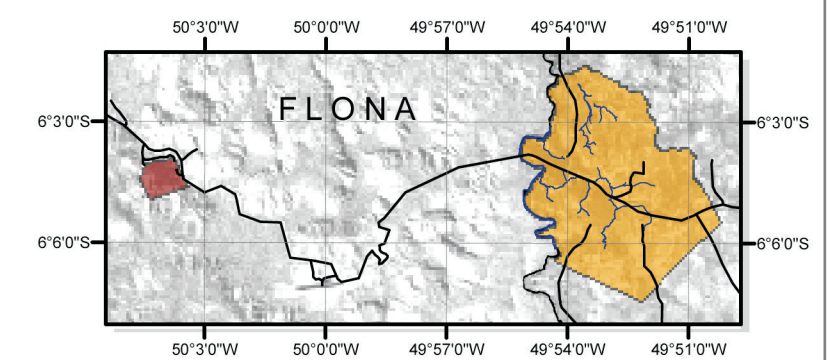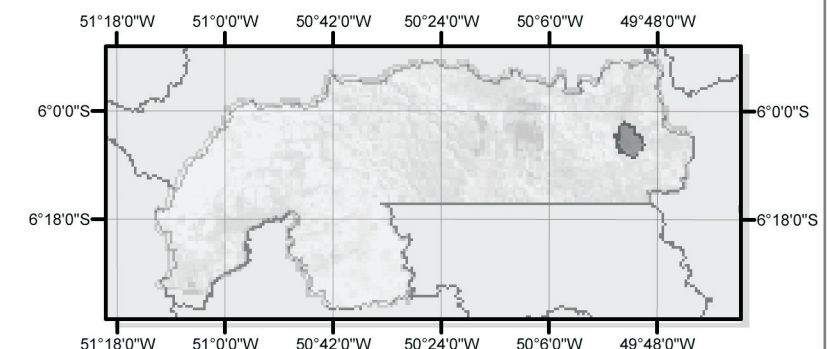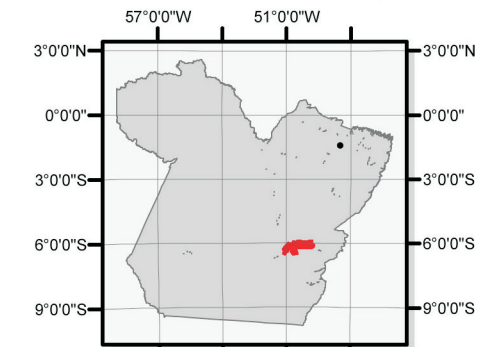

**LEGENDA**

- Perímetro Urbano
- Bairros
- Hidrografia
- Logradouros
- Loteamentos novos a serem ocupados

**Zonas Especiais Urbanas**

- ZEIA - Zona Especial de Interesse Ambiental
- ZEIS - Zona Especial de Interesse Social

- Limite Urbano
- Vila CVRD

FONTE: SIPAM - Sistema de Proteção da Amazônia, 2005  
 PMP - Prefeitura Municipal de Parauapebas, 2006  
 UFPA/NAEA, 2006