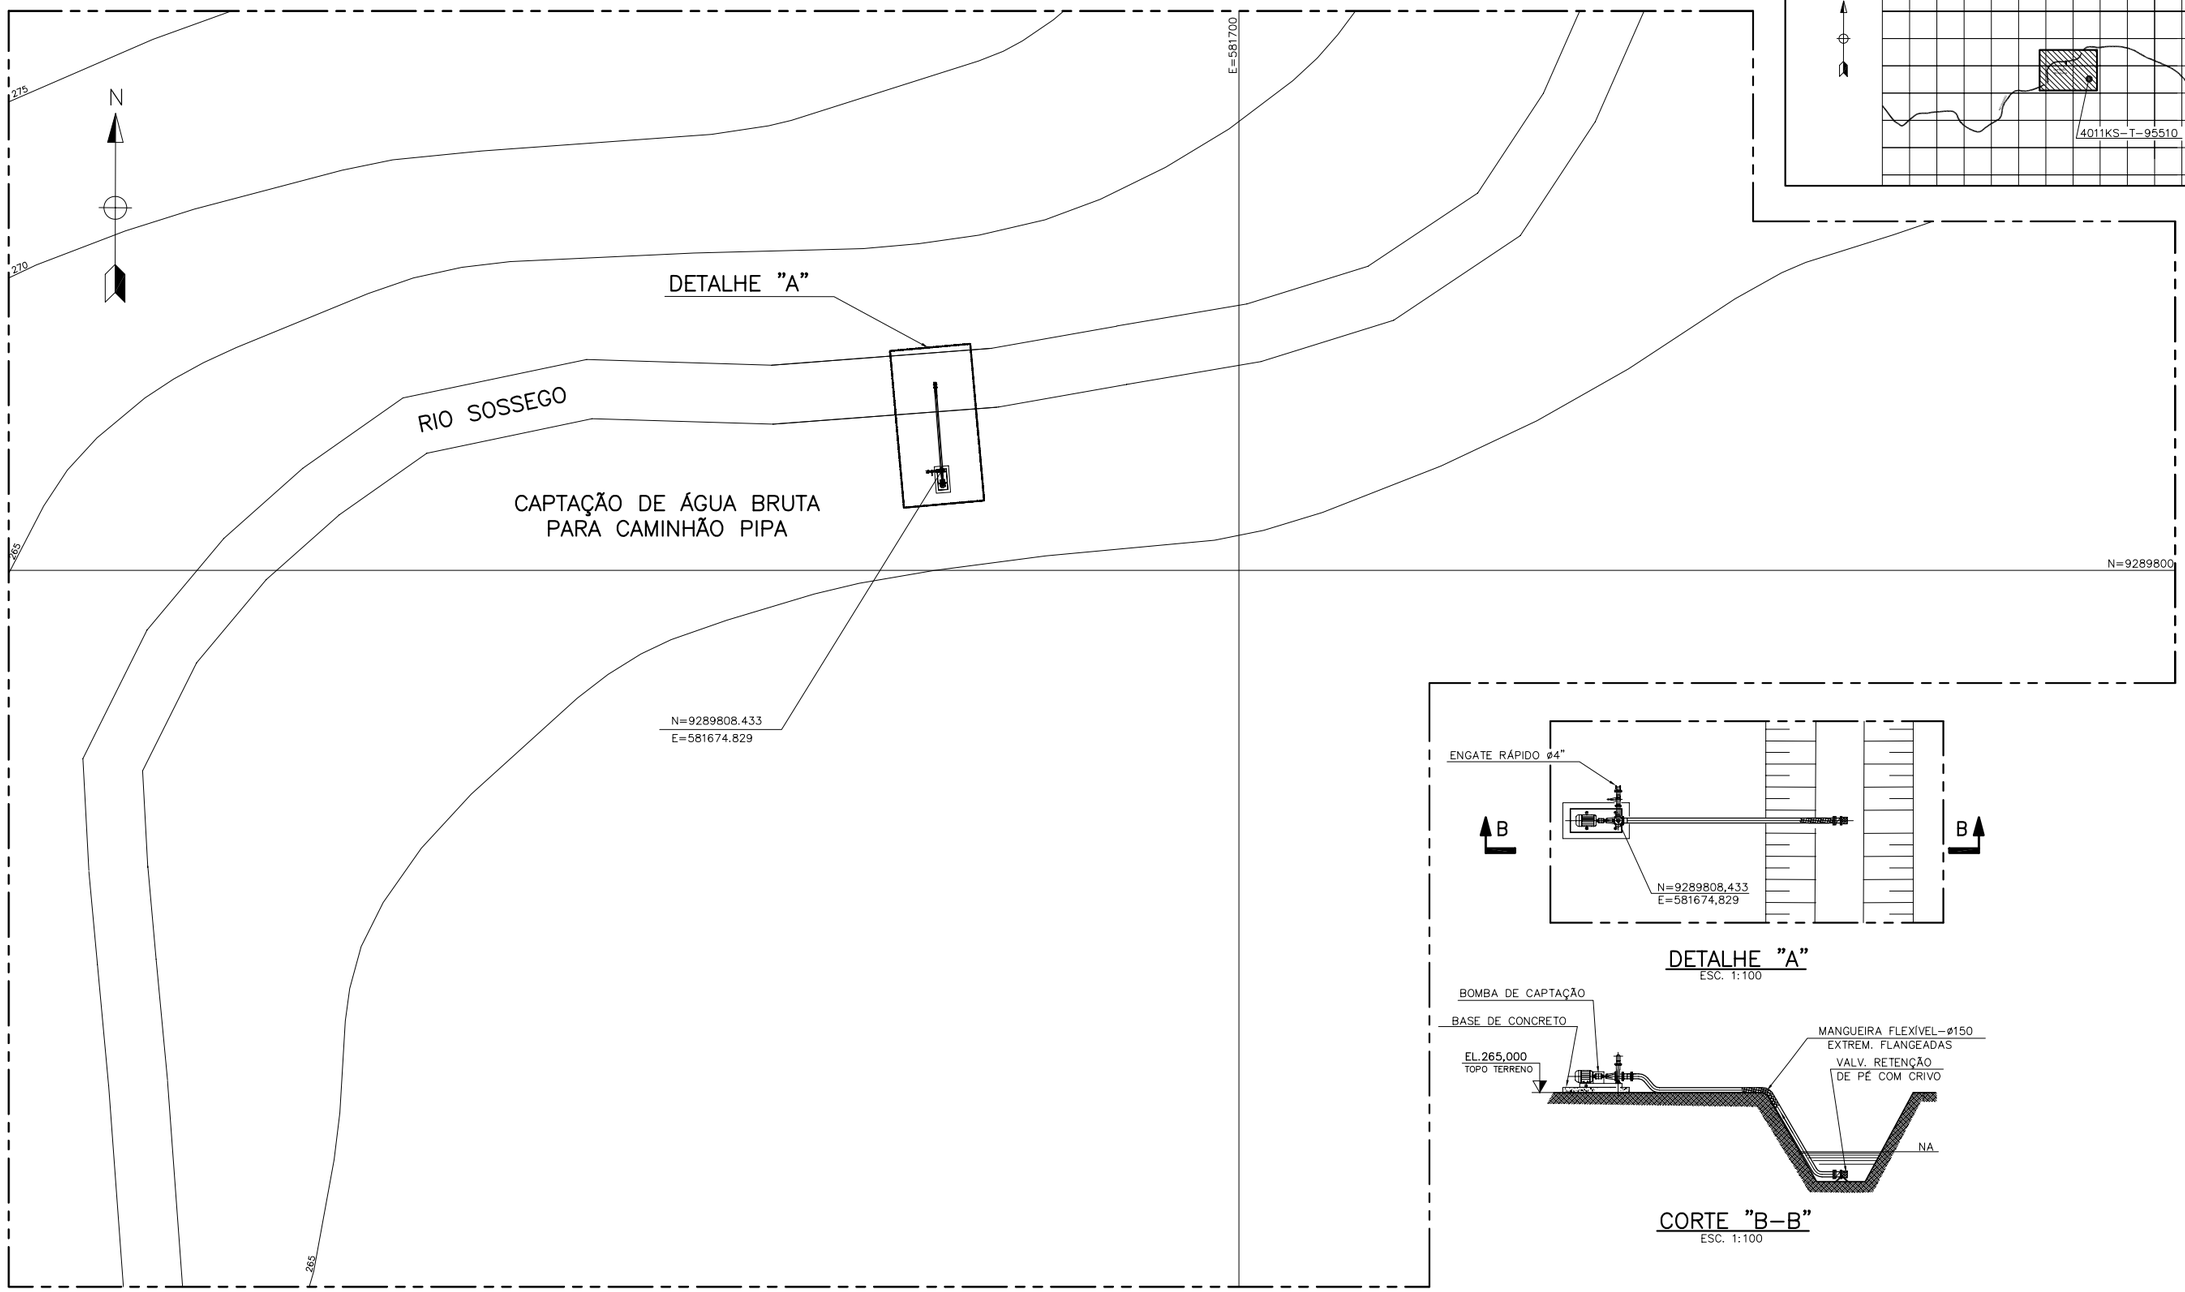

PLANTA CHAVE

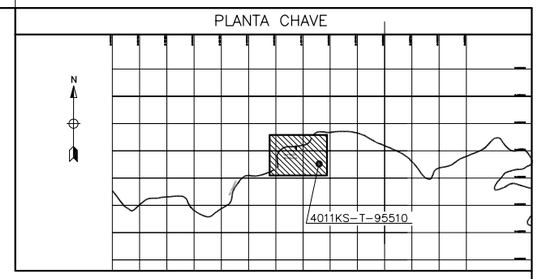

PLANTA
ESC. 1:250

NOTAS	DOCUMENTOS DE REFERÊNCIA
1 – MEDIDAS EM MILÍMETRO,COORDENADAS E ELEVAÇÕES EM METRO.	4000KS-T-95507 – ROTA BASICA DE TUBULAÇÃO

INSTRUÇÕES P/ PLOTAGEM	
COR	ESPESSURA
COR N. 8	0,05
WHITE	0,1
YELLOW	0,1
GREEN	0,2
CYAN	0,3
BLUE	0,4
RED	0,6
MAGENTA	0,8

REV.	T.E.	DESCRIÇÃO	PROJ.	DES.	VER.	APR.	SE.	DATA
0	C	EMISSÃO INICIAL	VPG	VPG	PAS	RCI	PM	12/03/12

REVISÕES

T.E. TIPO DE EMISSÃO: (A) PRELIMINAR (B) PARA APROVAÇÃO (C) PARA CONHECIMENTO (D) PARA COTAÇÃO (E) PARA CONSTRUÇÃO (F) CONFORME COMPRADO (G) CONFORME CONSTRUÍDO (H) CANCELADO

VALE

WorleyParsons RPS LTD & SAYPE — Consórcio — SNC•LAVALIN Minerconsult

Site/Projeto	N° do Projeto	N° do SE
PROJETO FERRO CARAJÁS S11D	N1030-01	–

PBA – PLANO BÁSICO AMBIENTAL
UTILIDADES – SISTEMA DE ÁGUA BRUTA
CAPTAÇÃO Nº 4 – RIO SOSSEGO
PLANTA

ESCALA	N° CONTRATADA	N° VALE	REVISÃO
IND.		4011KS-T-95510	0

PE-G-601 – Rev 3 (A1)