
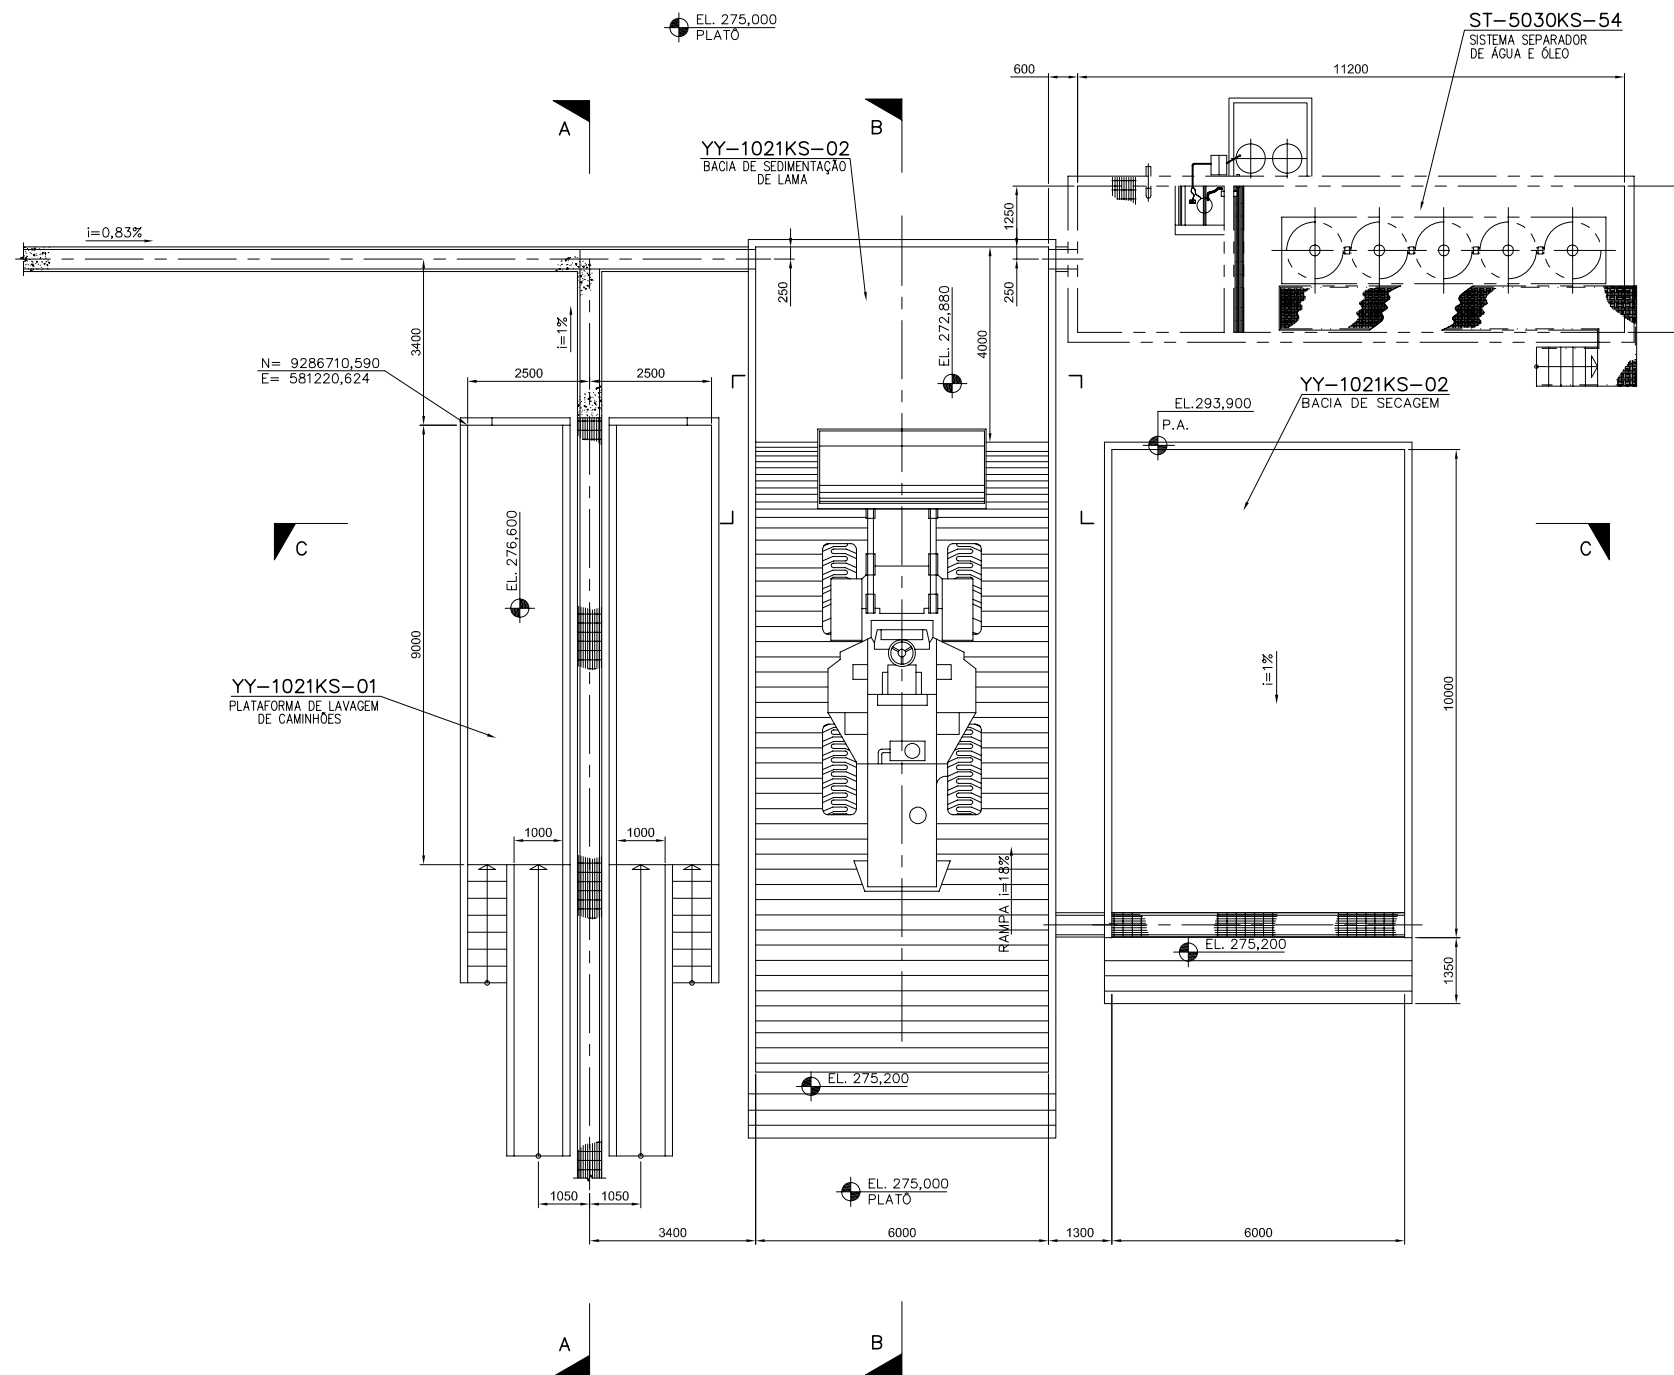


PLANTA CHAVE

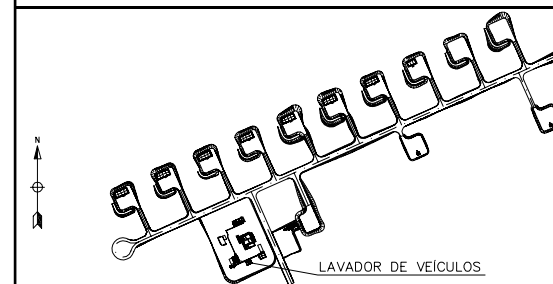

PLANTA

NOTAS

- 1 - TODAS AS DIMENSÕES ESTÃO EM MILÍMETRO E COORDENADAS EM METRO (E.A.).
- 2 - TRABALHE ESTE DESENHO COM: 1021KS-L-95516.

DOCUMENTOS DE REFERÊNCIA

- FÁBRICA DE EXPLOSIVOS - PLANTA GERAL - DESENHO VALE N° 1021KS-L-95507.

INSTRUÇÕES / PLANTAS	COR	ESPASSURA
CON. N.º	0,8	
BRANCO	0,1	
AMARELO	0,1	
VERDE	0,2	
CINZA	0,3	
ROXO	0,4	
VERMELHO	0,4	
PRETO	0,8	

REV.	T.E.	DESCRIÇÃO	PROJ.	DES.	VER.	APR.	SE.	DATA
0	C	EMISSÃO INICIAL	ARM	ARM	FET	RCI	-	17/02/12
REVISÕES								
T.E.		(A) PRELIMINAR	(C) PARA CONHECIMENTO	(E) PARA CONSTRUÇÃO	(G) CONFORME CONSTRUÍDO			
TIPO DE EMISSÃO		(B) PARA APROVAÇÃO	(D) PARA COTAÇÃO	(F) CONFORME COMPRADO	(H) CANCELADO			

VALE		WorleyParsons Consortio		SNC-LAVALIN Minerconsult	
Site/Projeto			N° do Projeto		N° do SE
PROJETO FERRO CARAJÁS S11D			N1030-01		-
PLANO BÁSICO AMBIENTAL					
MINA - FÁBRICA DE EXPLOSIVOS					
ARRANJO MECÂNICO					
LAVADOR DE VEICULOS					
PLANTA					
ESCALA	N° CONTRATADA	N° VALE	REVISÃO		
1:75	-	1021KS-L-95515	0		