



A

B

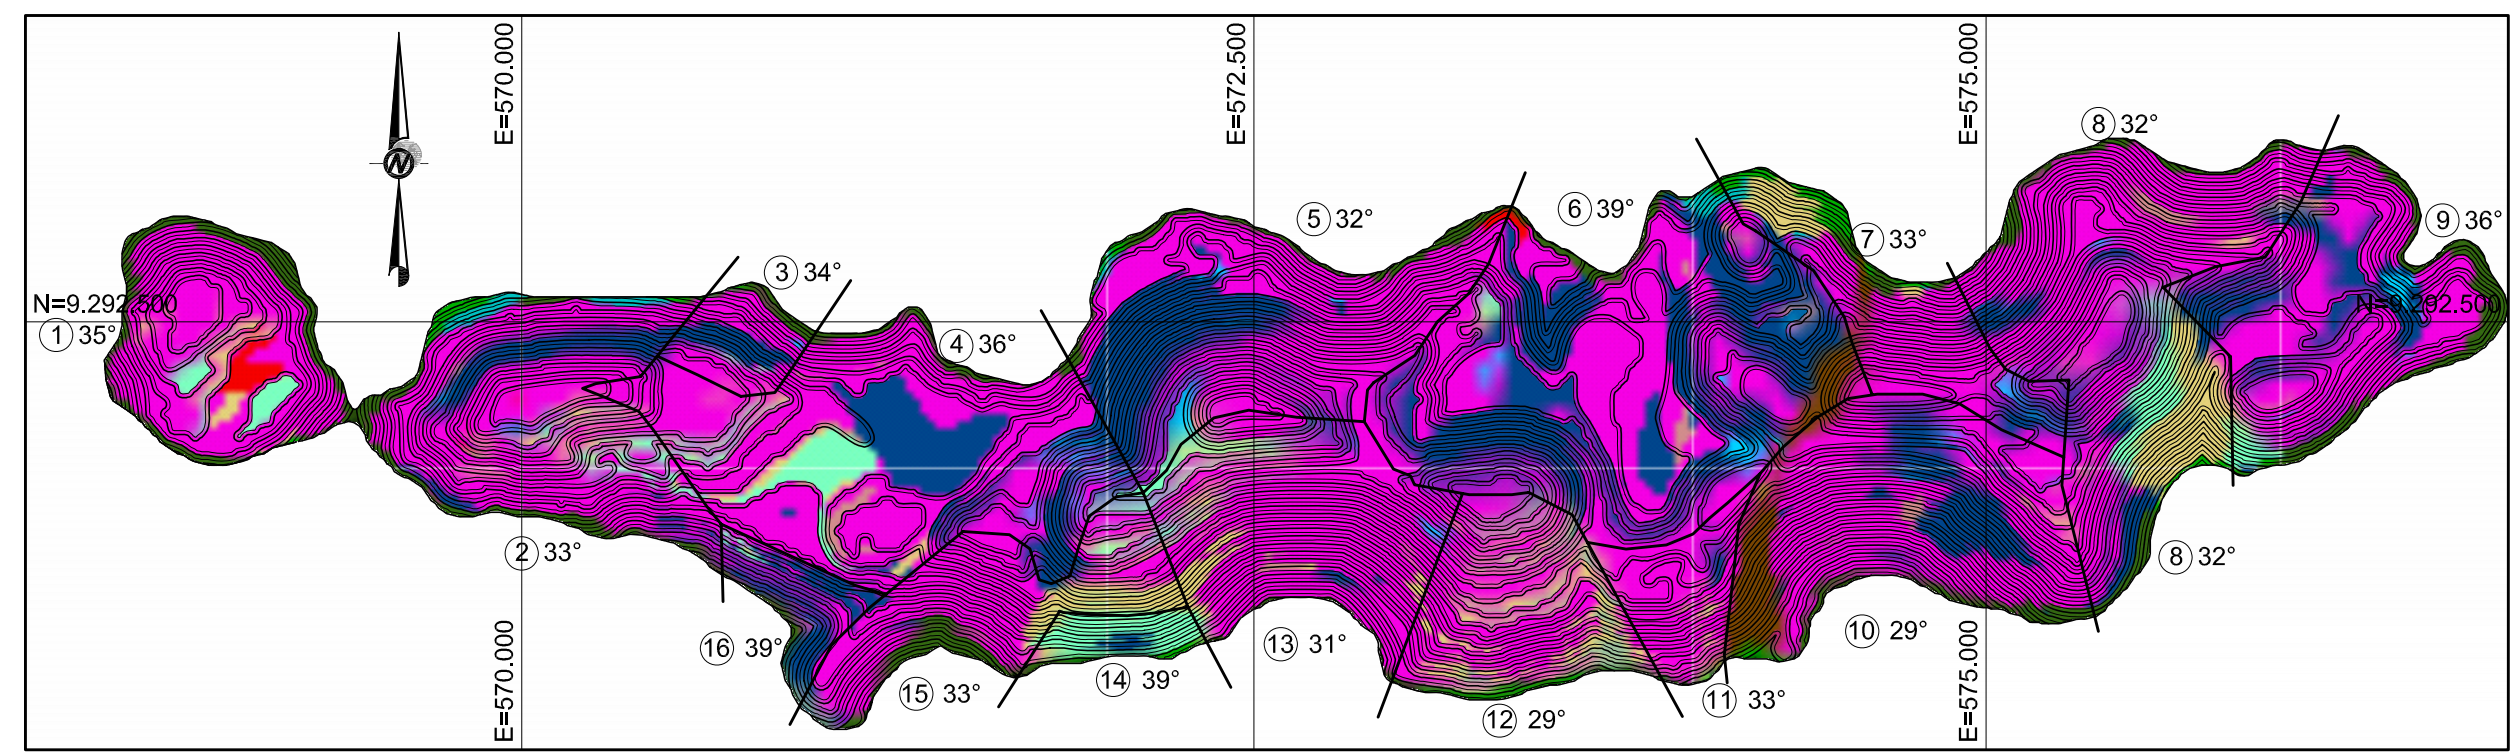

LEGENDA:

- ③ SETOR
- 34° ÂNGULO GLOBAL
- CE - CANGA
- DB - DIQUE BÁSICO
- MS - MÁFICA SÃ
- MD - MÁFICA DECOMPOSTA
- JP - JASPILITO
- HF - HEMATITA FRIÁVEL
- HC - HEMATITA COMPACTA

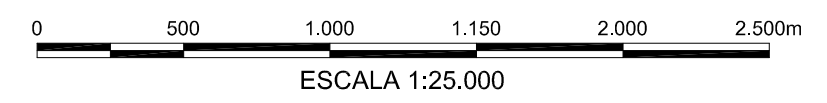

NOTAS



Site/Projeto  
**PROJETO FERRO CARAJÁS S11D**

N° do Projeto  
 -  
 N° da SE  
 -

**MINA S11D**  
 MAPA DE SETORIZAÇÃO E DE ÂNGULOS DA CAVA FINAL DE PROJETO  
 PLANTA

INSTRUÇÕES P/ PLOTAGEM	
COR	ESPESSURA
COR N. 8	0,05
WHITE	0,1
YELLOW	0,1
GREEN	0,2
CYAN	0,3
BLUE	0,4
RED	0,6
MAGENTA	0,8

DOCUMENTOS DE REFERÊNCIA

GEOLOGIA: BLOCK\_PEXEL\_S11D.PPTX  
 CAVA: CV\_S11D\_REV13032012.DWG

REVISÕES								
REV.	T.E.	DESCRIÇÃO	PROJ.	DES.	VER.	APR.	SE.	DATA
1	C	PARA CONHECIMENTO	MD	RAQ	RAQ	JMM		27/07/12
0	C	PARA CONHECIMENTO	MD	RAQ	RAQ	JMM		05/06/12
A	B	EMISSÃO INICIAL	MD	RR	DM	JMM	-	21/03/12
T.E. - TIPO DE EMISSÃO								
(A) PRELIMINAR								
(B) P/ APROVAÇÃO								
(C) P/ CONHECIMENTO								
(D) P/ COTAÇÃO								
(E) P/ CONSTRUÇÃO								
(F) CONF. COMPRADO								
(G) CONF. CONSTRUÍDO								
(H) CANCELADO								

ESCALA 1: 25.000	N° CONTRATADA D3-020_129-515-5002-J	N° VALE 0000KS-X-95724	FOLHA 01	REV. 1
---------------------	--	---------------------------	-------------	-----------