PLANTA CHAVE

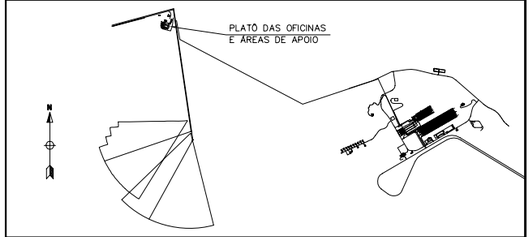

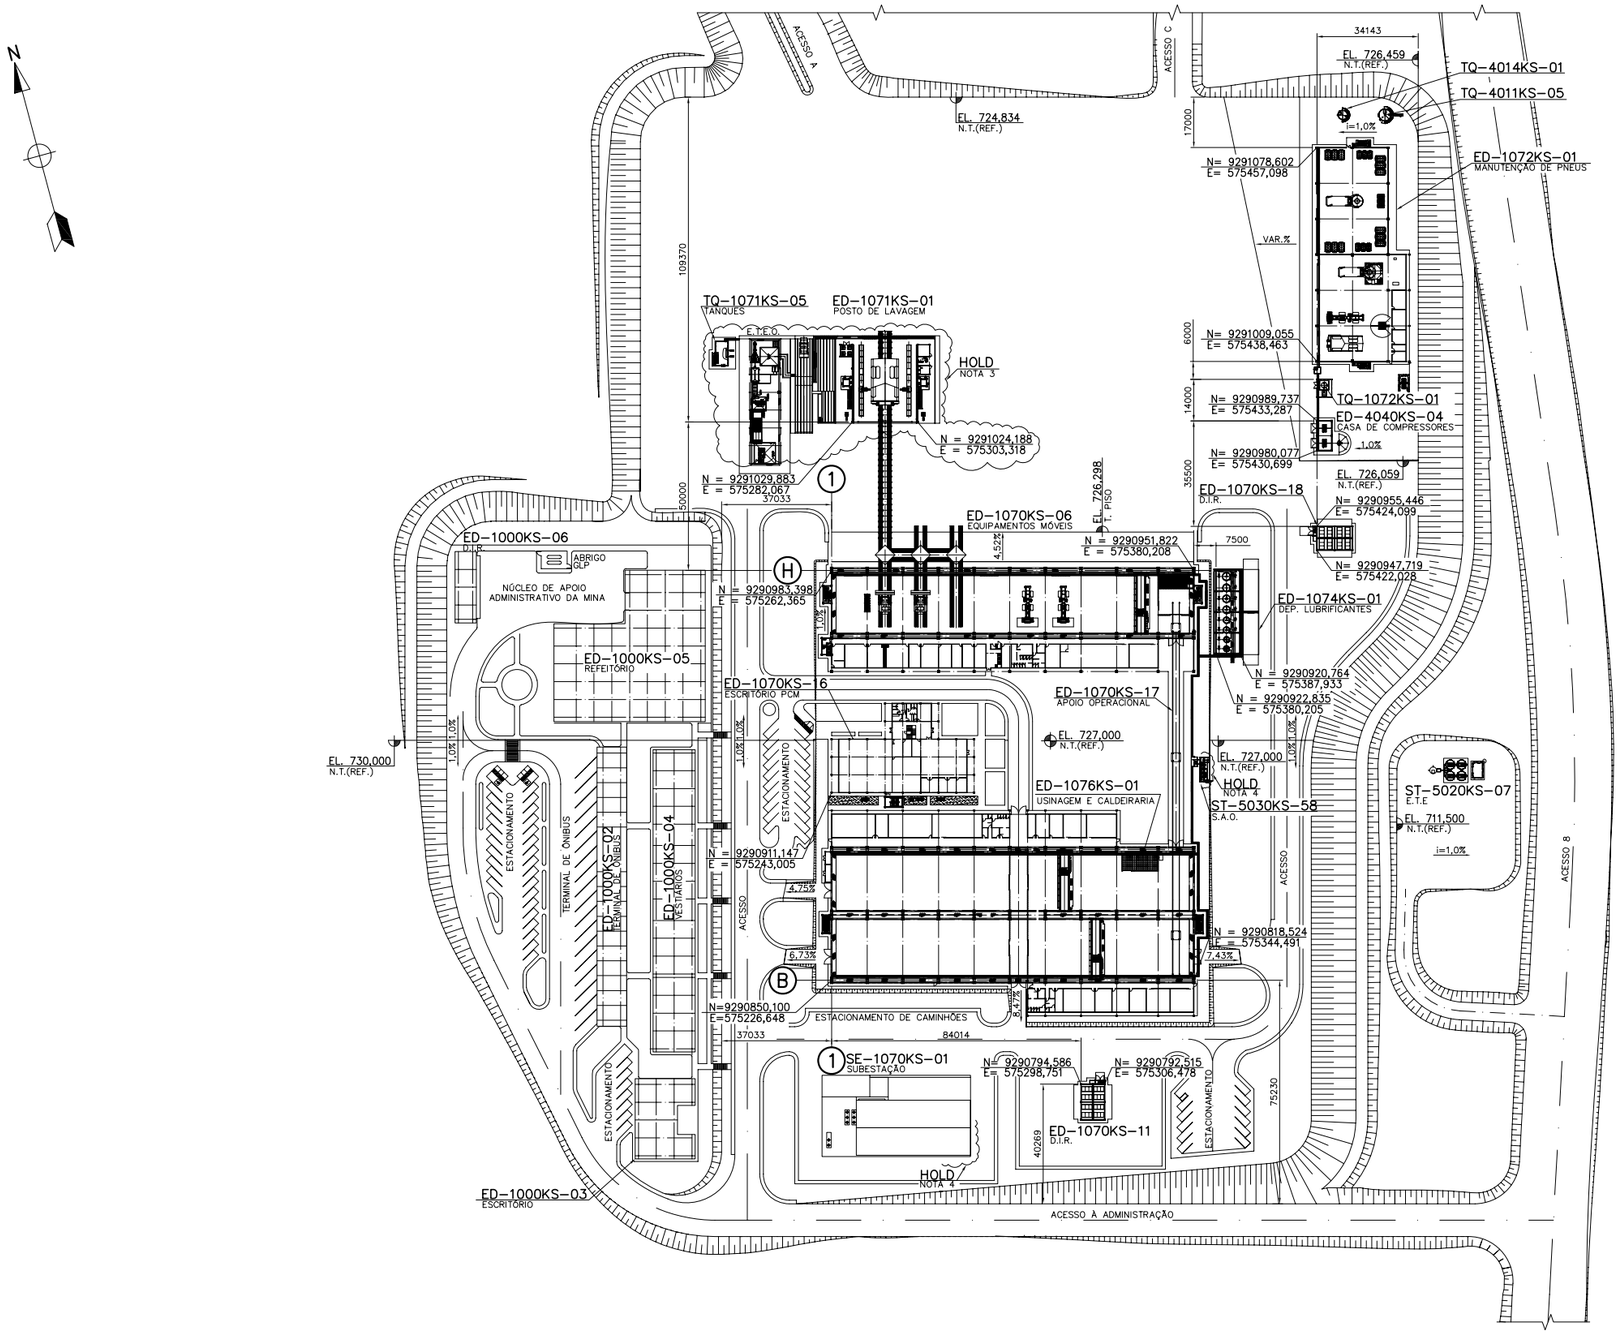

NOTAS

1 – TODAS AS MEDIDAS ESTÃO EM MILÍMETRO, ELEVAÇÕES E COORDENADAS EM METRO (E.A.).

2 – TRABALHE ESTE DESENHO COM OS DESENHOS VALE Nº:

– MECÂNICA:

TANQUE CONCRETO – 1071KS–L–81303
DEPÓSITO DE LUBRIFICANTE – 1074KS–L–81300
D.I.R. – 1070KS–L–81319/81340
POSTO DE LAVAGEM – 1071KS–L–81301
MANUTENÇÃO DE PNEUS – 1072KS–L–81301
APOIO OPERACIONAL – 1070KS–L–81320
CASA DE COMPRESSORES – 4040KS–L–81307
OF. USINAGEM E CALDEIRARIA – 1076KS–L–81301
EQUIPAMENTOS MÓVEIS – 1070KS–L–81302

– ARQUITETURA:

ESCRITÓRIO PCM – 1070KS–A–81370
NÚCLEO DE APOIO ADMINISTRATIVO DA MINA – 1000KS–A–81300

– INFRAESTRUTURA:

PROJETO GEOMÉTRICO – 1070KS–B–81515

3 – AGUARDANDO DEFINIÇÃO VALE.

4 – AGUARDANDO DEFINIÇÃO DE FORNECEDOR (DF'S).

INSTRUÇÕS P/ PLOTAGEM	
COR	ESPESSURA
COR Nº 8	0,05
WHITE	0,1
YELLOW	0,1
GREEN	0,2
CYAN	0,3
BLUE	0,4
RED	0,6
MAGENTA	0,8

DOCUMENTOS DE REFERÊNCIA

1 – PLANO DIRETOR – ARRANJO GERAL – DES. VALE Nº 0000KS–L–81301.

REV.	T.E.	DESCRIÇÃO	PROJ.	DES.	VER.	APR.	SE.	DATA
2	C	APROVADO PELA VALE	ARM	ARM	FET	RCI	–	24/04/12
1	B	REVISADO ONDE INDICADO 6x	ARM	ARM	FET	RCI	–	30/03/12
0	C	APROVADO PELA VALE	ARM	ARM	FET	RCI	–	05/01/12
A	B	EMISSÃO INICIAL	ARM	ARM	FET	RCI	–	30/11/11

REVISÕES

T.E. TIPO DE EMISSÃO: (A) PRELIMINAR (B) PARA APROVAÇÃO (C) PARA CONHECIMENTO (D) PARA COTAÇÃO (E) PARA CONSTRUÇÃO (F) CONFORME COMPRADO (G) CONFORME CONSTRUÍDO (H) CANCELADO

VALE

WorleyParsons · SNC•LAVALIN Minerconsult — Consórcio

Site/Projeto	Nº do Projeto	Nº da SE
PROJETO FERRO CARAJÁS S11D	N1030–01	–

PROJETO DETALHADO
MINA – GERAL
ARRANJO MECÂNICO
OFICINAS E ÁREAS DE APOIO
PLANTA GERAL

ESCALA	Nº CONTRATADA	Nº VALE	REVISÃO
1:1000	–	1000KS–L–81300	2