

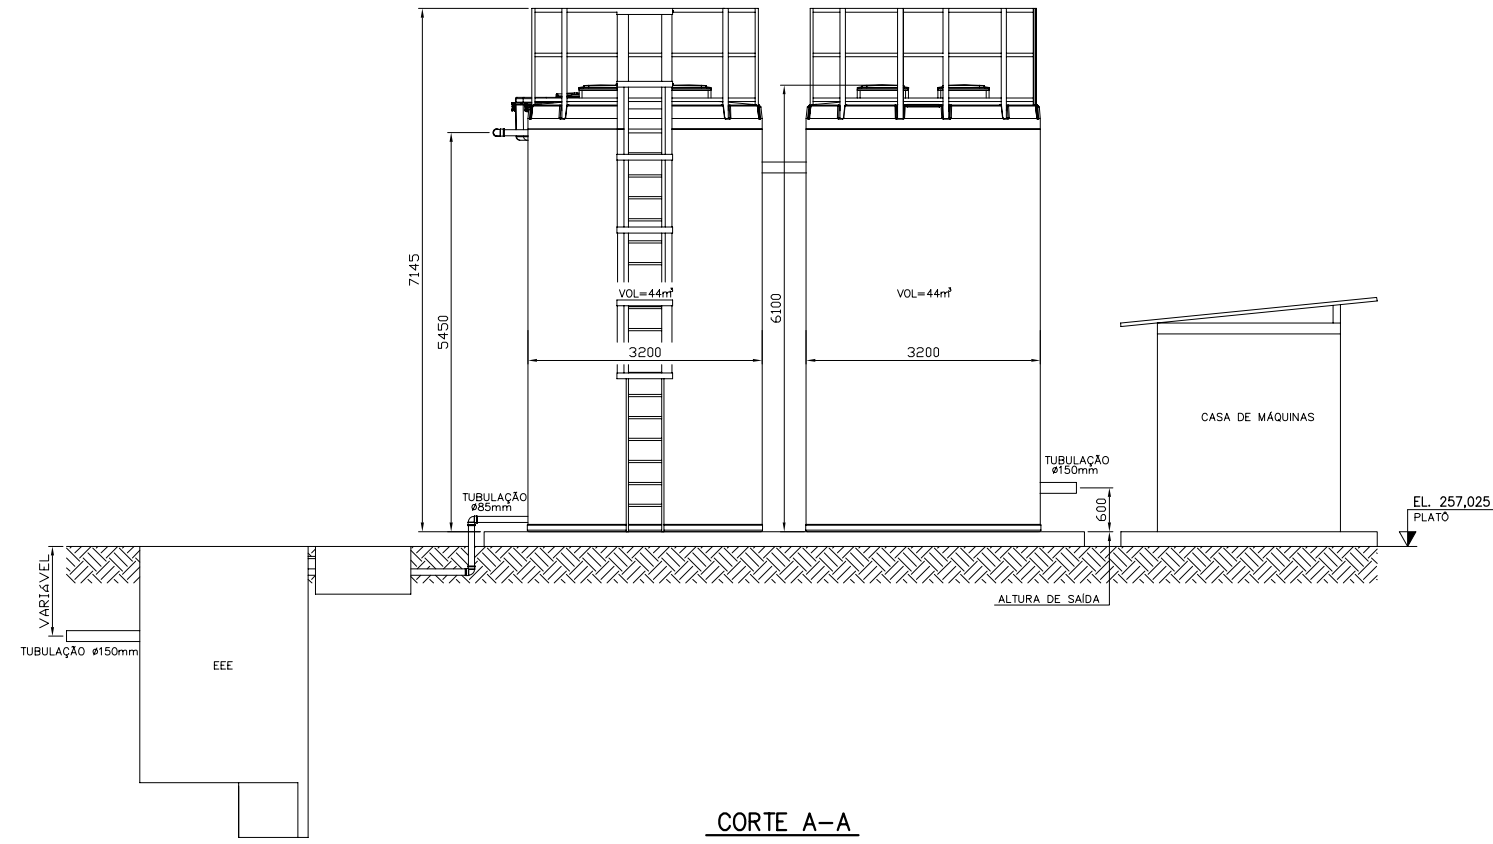



PLANTA CHAVE

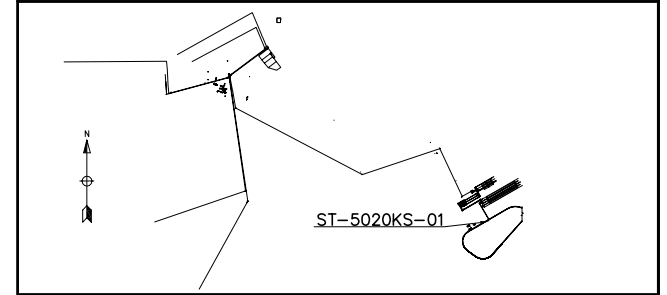

CORTE A-A

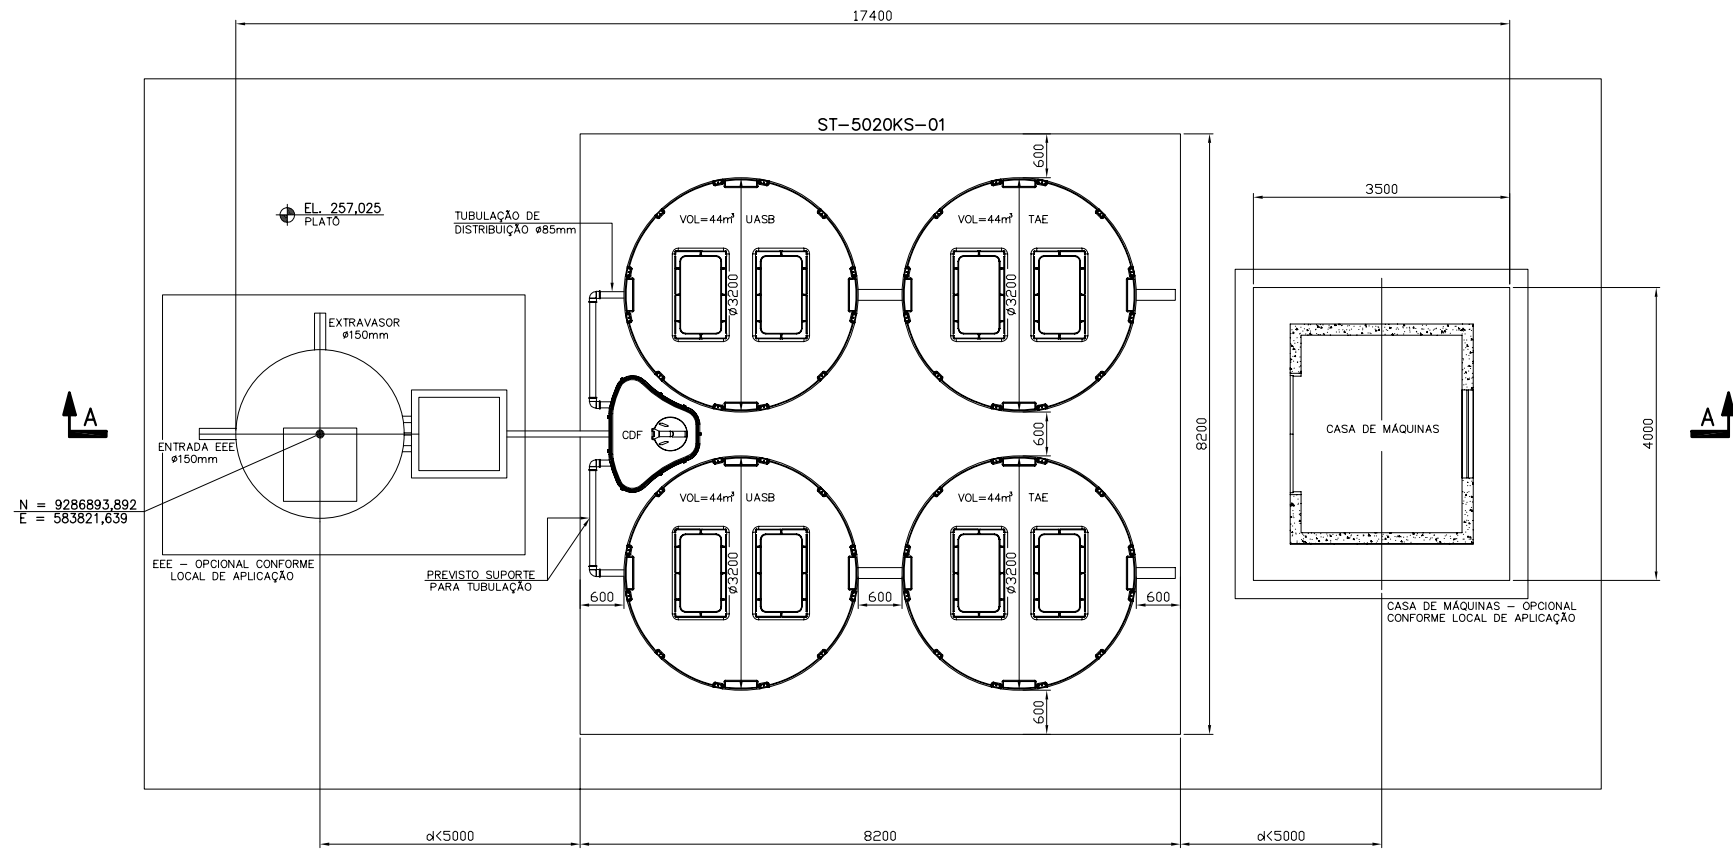

PLANTA

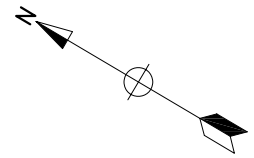

N = 9286893,892  
E = 583821,639

NOTAS

1- TODAS AS DIMENSÕES ESTÃO EM MILÍMETRO, COORDENADAS E ELEVAÇÕES EM METRO (E.A.).

DOCUMENTOS DE REFERÊNCIA




- ARRANJO GERAL - DESENHO VALE N° 0000KS-B-95507.

INSTRUÇÕES / PLANTAS	COR	ESPASSURA
CON. N.º	0,25	
BRANCO	0,1	
AMARELO	0,1	
VERDE	0,2	
CINZA	0,3	
ROSA	0,4	
VERMELHO	0,4	
MARRON	0,8	

REV.	T.E.	DESCRIÇÃO	PROJ.	DES.	VER.	APR.	SE.	DATA
0	C	EMISSÃO INICIAL	ARM	ARM	FET	RCI	-	17/02/12

T.E.	TIPO DE EMISSÃO	REVISÕES
(A)	PRELIMINAR	(C) PARA CONHECIMENTO
(B)	PARA APROVAÇÃO	(D) PARA COTAÇÃO
(E)	PARA CONSTRUÇÃO	(G) CONFORME CONSTRUÍDO
(F)	CONFORME COMPRADO	(H) CANCELADO

Site/Projeto: PROJETO FERRO CARAJÁS S11D  
 N° do Projeto: N1030-01  
 N° da SE: -

PLANO BÁSICO AMBIENTAL  
 SISTEMA DE CONTROLE AMBIENTAL - ETE  
 ARRANJO MECÂNICO  
 ST-5020KS-01  
 PLANTA E CORTE

ESCALA: 1:50  
 N° VALE: 5020KS-L-95507  
 REVISÃO: 0