

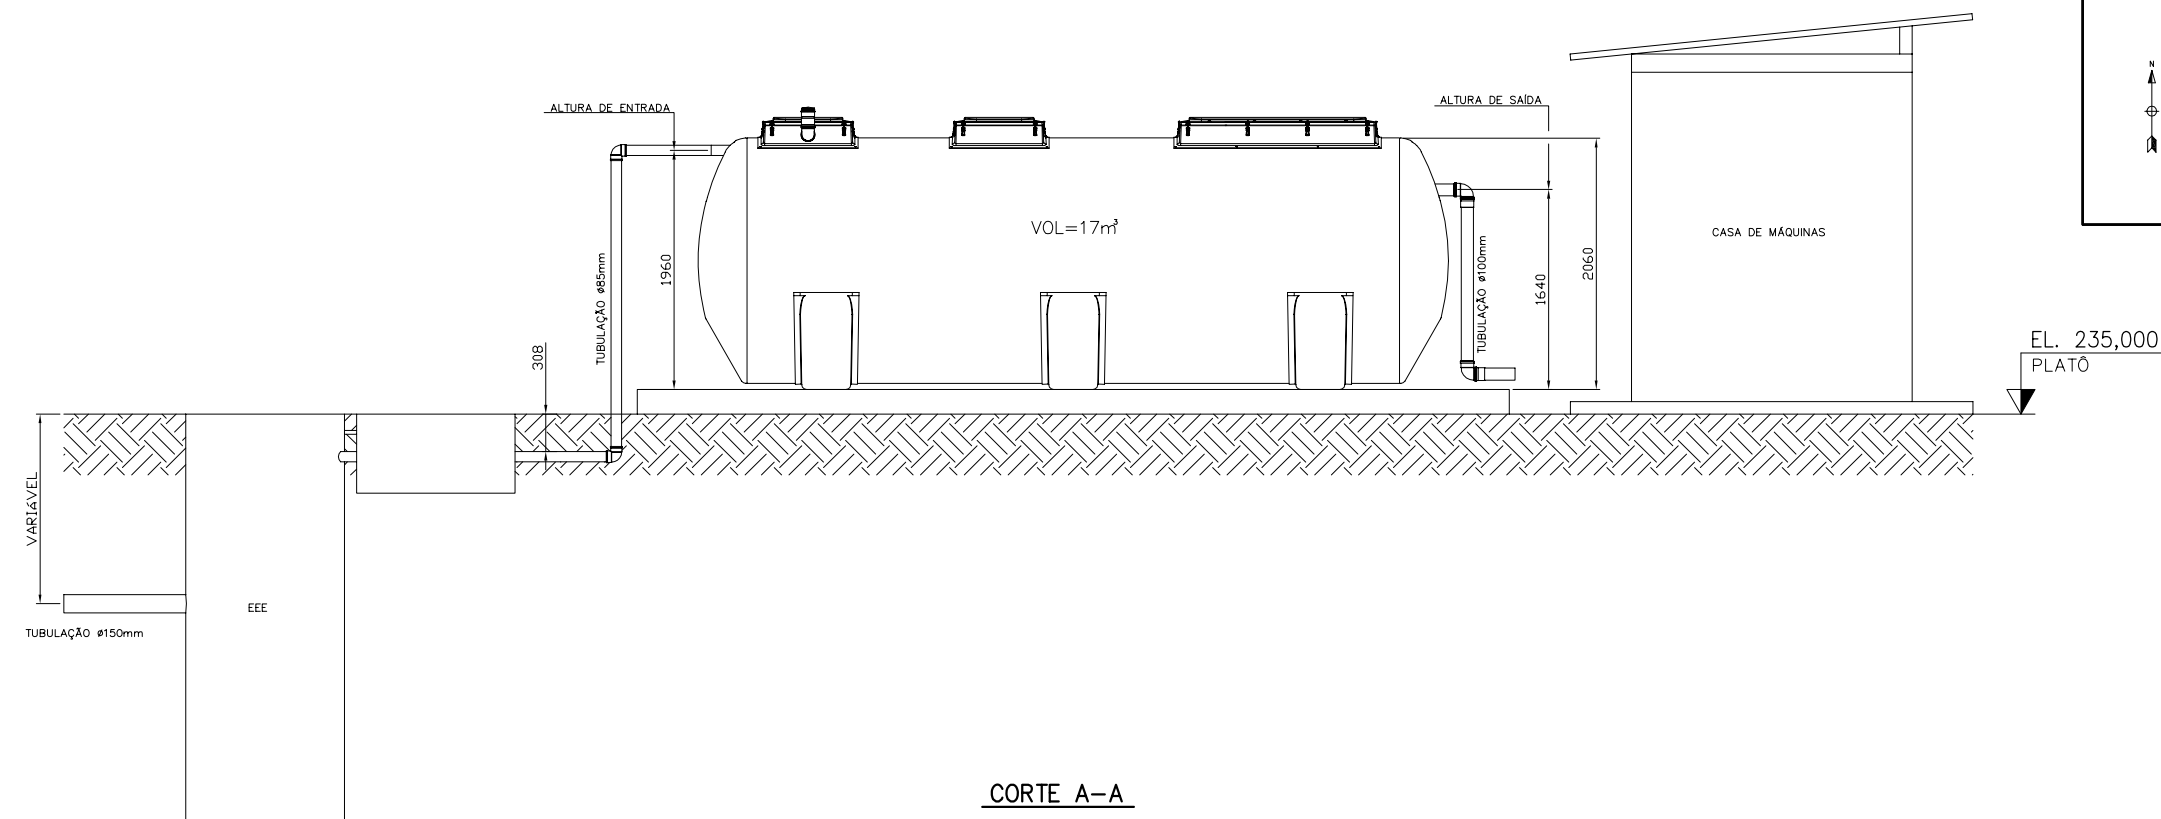


PLANTA CHAVE

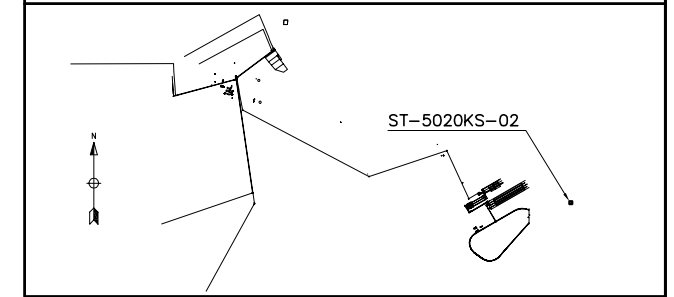

CORTE A-A

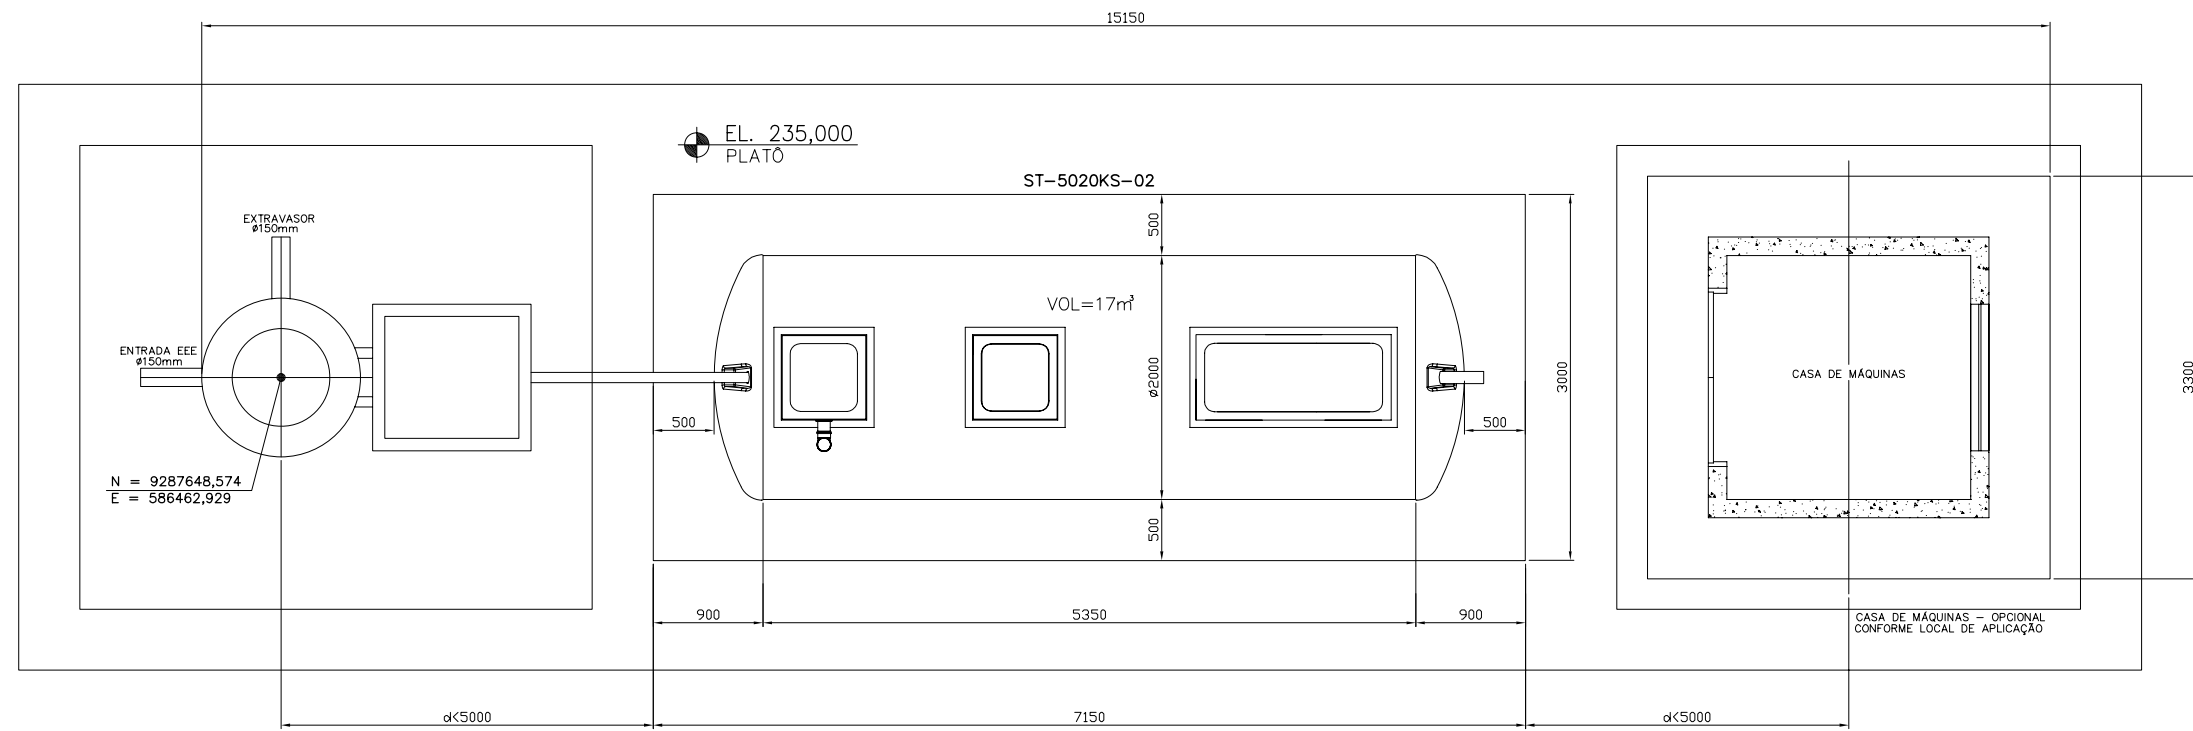

PLANTA

NOTAS

1- TODAS AS DIMENSÕES ESTÃO EM MILÍMETRO, COORDENADAS E ELEVAÇÕES EM METRO (E.A.).

DOCUMENTOS DE REFERÊNCIA

-- ARRANJO GERAL - DESENHO VALE N° 0000KS-B-95507.

INSTRUÇÕES P/ PLANTAS	COR	ESPESURA
CON. N.º	0,25	
BRANCO	0,1	
AMARELO	0,1	
VERDE	0,2	
CINZA	0,3	
ROSA	0,4	
VERMELHO	0,4	
PRETO	0,8	

REV.	T.E.	DESCRIÇÃO	PROJ.	DES.	VER.	APR.	SE.	DATA
0	C	EMISSÃO INICIAL	ARM	ARM	FET	RCI	-	17/02/12

T.E.	TIPO DE EMISSÃO	REVISÕES
(A)	PRELIMINAR	(C) PARA CONHECIMENTO
(B)	PARA APROVAÇÃO	(D) PARA COTAÇÃO
(E)	PARA CONSTRUÇÃO	(F) CONFORME COMPRADO
(G)	CONFORME CONSTRUÍDO	(H) CANCELADO

**VALE** **WorleyParsons** **SNC-LAVALIN Minerconsult**

Site/Projeto: **PROJETO FERRO CARAJÁS S11D** N° do Projeto: **N1030-01** N° do SE: **-**

PLANO BÁSICO AMBIENTAL  
SISTEMA DE CONTROLE AMBIENTAL - ETE  
ARRANJO MECÂNICO  
ST-5020KS-02  
PLANTA E CORTE

ESCALA: **1:30** N° CONTRATADA: **-** N° VALE: **5020KS-L-95508** REVISÃO: **0**