

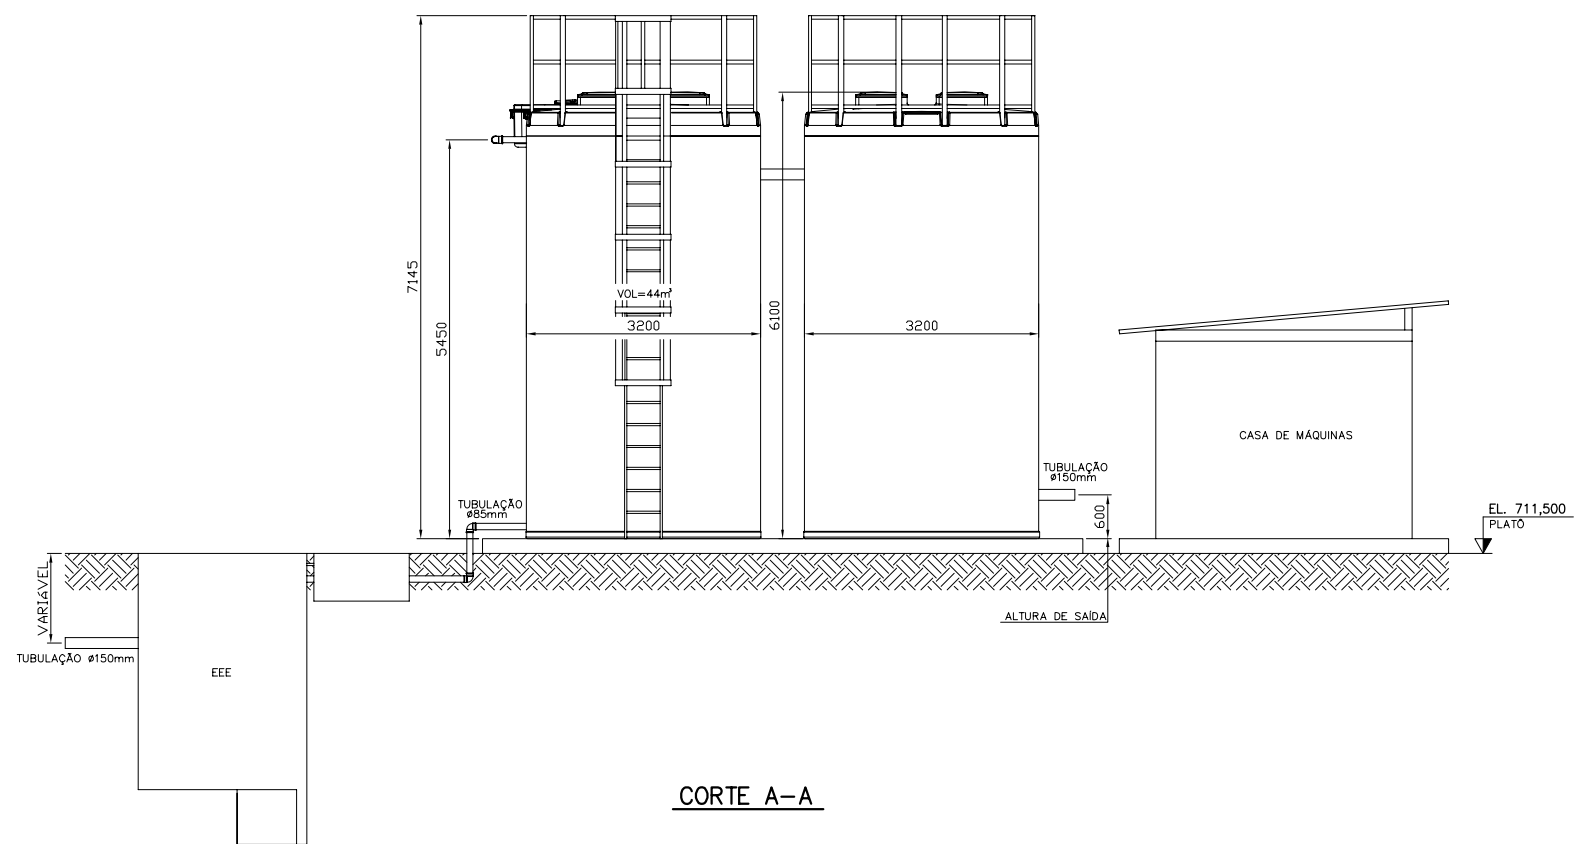


PLANTA CHAVE

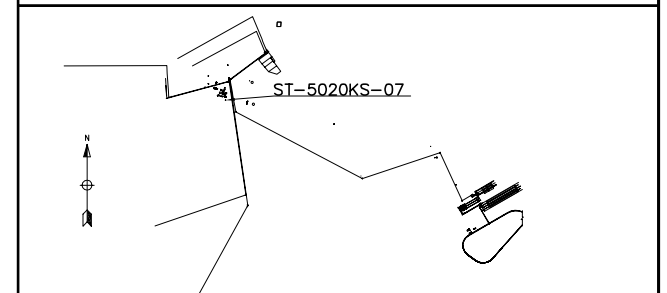

CORTE A-A

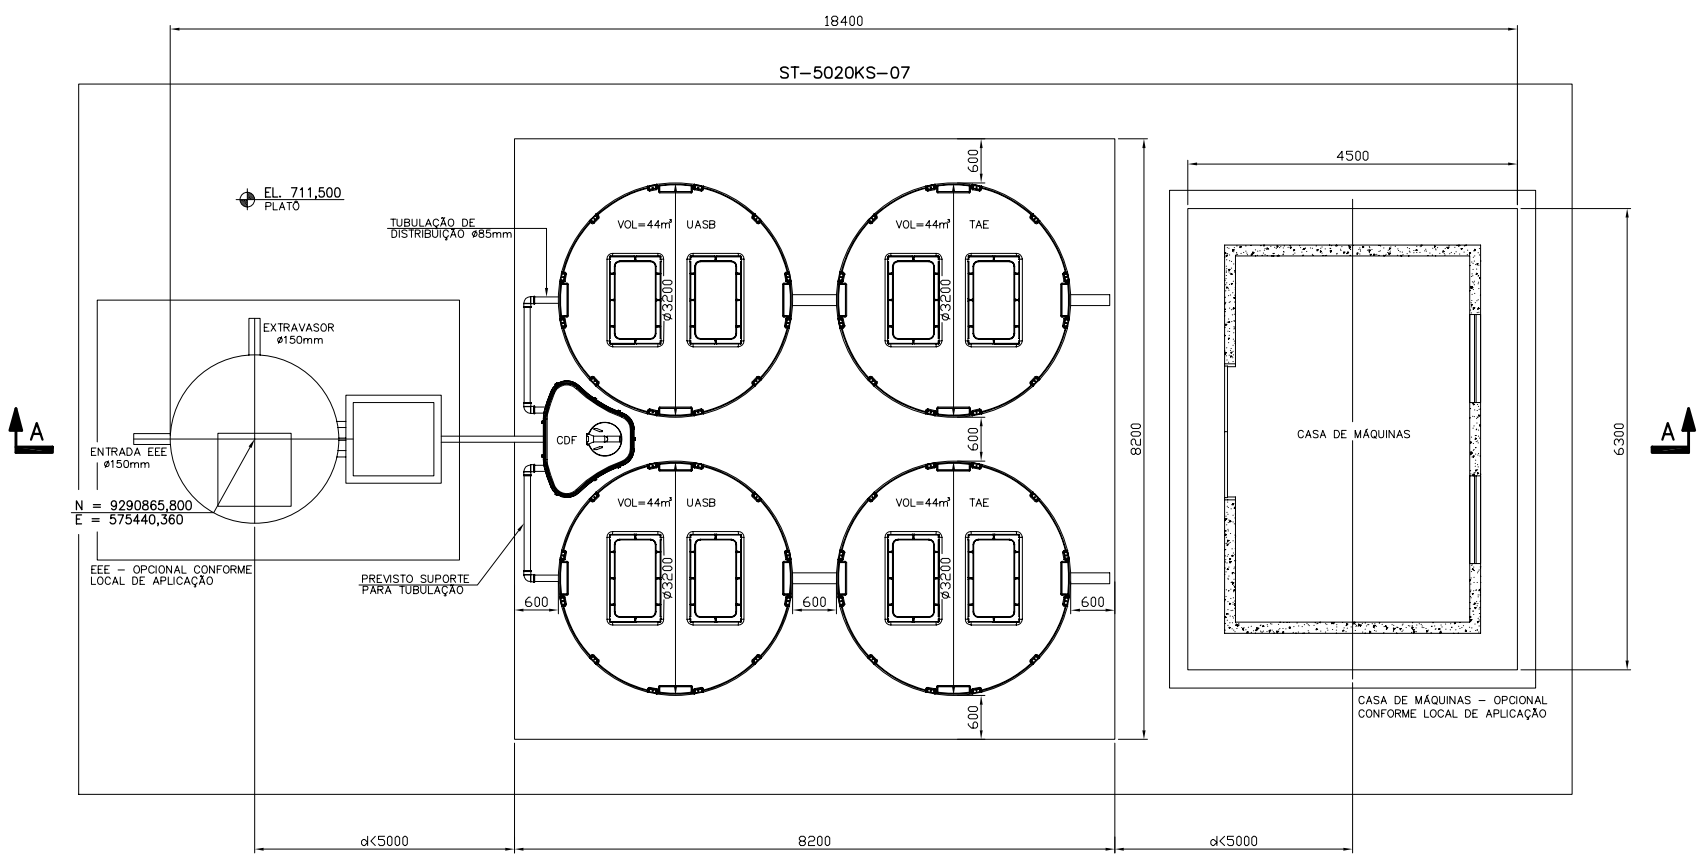

PLANTA

NOTAS

1- TODAS AS DIMENSÕES ESTÃO EM MILÍMETRO, COORDENADAS E ELEVAÇÕES EM METRO (E.A.).

DOCUMENTOS DE REFERÊNCIA

- ARRANJO GERAL - DESENHO VALE N° 0000KS-B-95507.

INSTRUIÇÕES / PLANO	COR	ESPESURA
COR. N.º	0,05	
WHITE	0,1	
YELLOW	0,1	
GREEN	0,2	
CYAN	0,2	
BLUE	0,4	
RED	0,4	
MAGENTA	0,8	

REV.	T.E.	DESCRIÇÃO	PROJ.	DES.	VER.	APR.	SE.	DATA
0	C	EMISSÃO INICIAL	ARM	ARM	FET	RCI	-	17/02/12

Site/Projeto: PROJETO FERRO CARAJÁS S11D
 N° do Projeto: N1030-01

PLANO BÁSICO AMBIENTAL
 SISTEMA DE CONTROLE AMBIENTAL - ETE
 ARRANJO MECÂNICO
 ST-5020KS-07
 PLANTA E CORTE

ESCALA: 1:50
 N° VALE: 5020KS-L-95509
 REVISÃO: 0